



DESFASURATA STRADALA STRADA MORILOR



Categorie de importanta: D
Risc de incendiu: mic
Grad de rezistenta la foc : III

 sc AOV srl				Beneficiar: Popescu Dragos-Valeriu Adresa: Jud. Dambovit, Mun. Targoviste, str. Morilor nr. 4	Proiect nr. 33 / 2024
	NUME	SEMNATURA	Scara: 1:1, 1:8.63	<u>Titlu proiect:</u> Construire imobil locuinta individuala cu regim de inaltime P+1 si imprejmuire teren	Faza: D.T.A.C.
SEF PROIECT	arh. Dragos Panfir				
PROIECTAT	arh. Alexandru Bosoi		Data: 03/2026	<u>Titlu plansa:</u> Desfasurata stradala si imagini proiect	Plansa nr: A.11
DESENAT	arh. Alexandru Bosoi				



MINISTERUL CULTURII

DIRECȚIA JUDEȚEANĂ PENTRU CULTURĂ DÂMBOVIȚA

Târgoviște, Bd. Mircea cel Bătrân, nr.6, Telefon : 0245612617, Fax: 0245210499

Nr. 2045 / 27.11.2025

Către

POPESCU DRAGOȘ VALERIU,

Târgoviște, strada George Cair, nr.4, bl.26B, sc.B, et.2, ap.8, jud. Dâmbovița

Spre știință:

**MINISTERUL CULTURII
DIRECȚIA PATRIMONIUL CULTURAL
COMPLEXUL NAȚIONAL MUZEAL „CURTEA DOMNEASCĂ” TÂRGOVIȘTE**



AVIZ nr. 186 / 28.11.2025

Pentru lucrări de **CONSTRUIRE LOCUINȚĂ P+1+M SI IMPREJMUIRE TEREN**

OBIECTIVUL: În Situl Arheologic Silistea satului Ruși cod DB-I-s-B-17950

ADRESA: Târgoviște, strada Morilor, nr.4, județul Dâmbovița

FAZA: DTAC

PROIECTANT: SC AOV SRL

Documentația cuprinde:

PIESE SCRISE: certificat de urbanism nr. 541/30.05.2024, duplicat contract de vanzare, extras de carte funciară, memoriu de arhitectură,

PIESE DESENATE: extras de plan cadastral, plan de situație, plan parter, plan etaj, plan terasa, secțiune A-A, secțiune B-B, elevație principală, elevație posterioară, elevație laterală dreapta, elevație laterală stanga, desfășurare stradala, secțiune împrejmuire, plan de încadrare cu trasarea obiectivelor istorice.

DOCUMENTAR FOTOGRAFIC, STUDIU ISTORIC


Se propune: CONSTRUIRE LOCUINȚĂ P+1+M SI IMPREJMUIRE TEREN

Un exemplar al documentației a fost reținut pentru arhiva D.J.C. Dâmbovița

Documentația a fost analizată în ședința Comisiei Zonale nr.13 a Monumentelor Istorice desfășurată în data de 23. 01.2025 și, în sedinta comisiei Naționale de Arheologie din data de 20.10.2025, si în baza Legii nr.422/2001 republicată, privind protejarea monumentelor istorice se acordă:

AVIZ FAVORABIL


PREZENTUL AVIZ ESTE ÎNSOȚIT DE UN EXEMPLAR AL DOCUMENTAȚIEI DE AVIZARE, VIZAT SPRE NESCHIMBARE

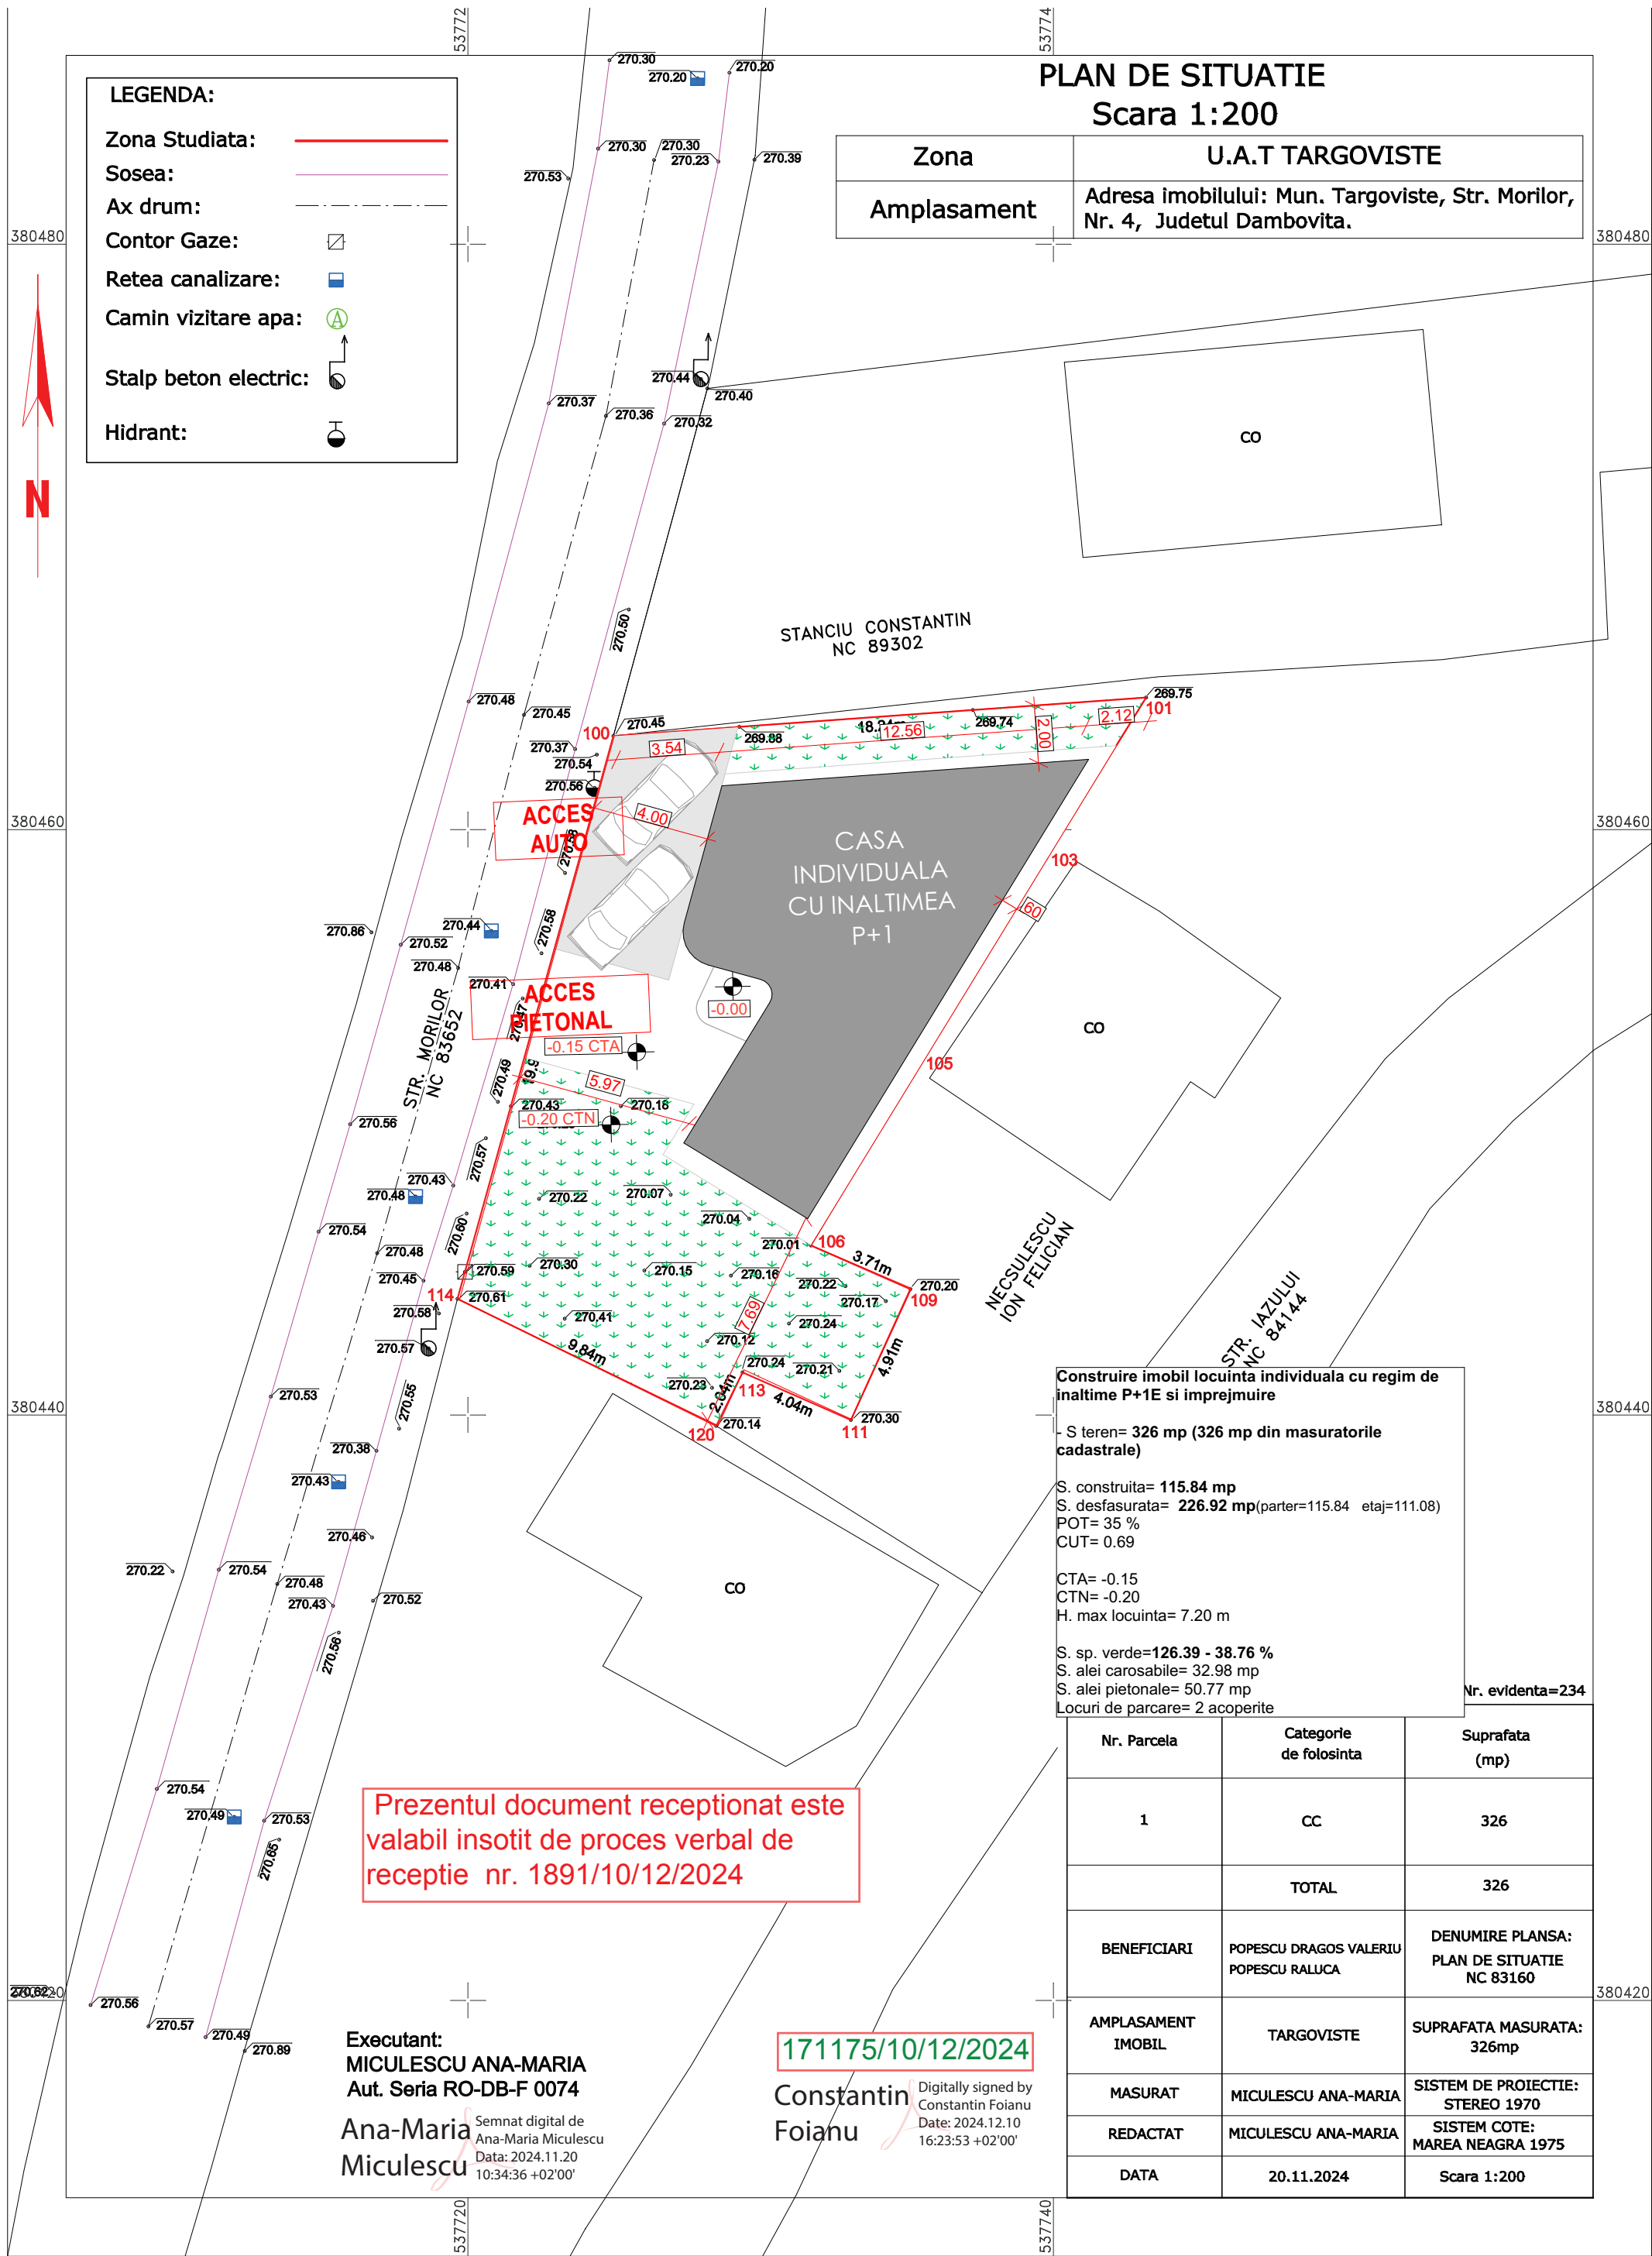

Digitally signed by
COVACI-PUTNA ILEANA
Reason: I am approving this document
Location: Bucharest
Date: 2026/02/10 16:53:51 +02'00'

Categorie de importanta: D
Risc de incendiu: mic
Grad de rezistenta la foc : III


sc AOV srl				Beneficiar: Popescu Dragos-Valeriu Adresa: Jud. Dambovita, Mun. Targoviste, str. Morilor nr. 4	Proiect nr. 33 / 2024
SEF PROIECT	NUME arh. Dragos Panfir	SEMNATURA	Scara: 1:200, 1:1	Titlu proiect: Construire imobil locuinta individuala cu regim de inaltime P+1 si imprejmuire teren	Faza: D.T.A.C.
PROIECTAT	arh. Alexandru Bosoi		Data: 02/2026	Titlu plansa: Plan de situatie	Plansa nr: A.01
DESENAT	arh. Alexandru Bosoi				

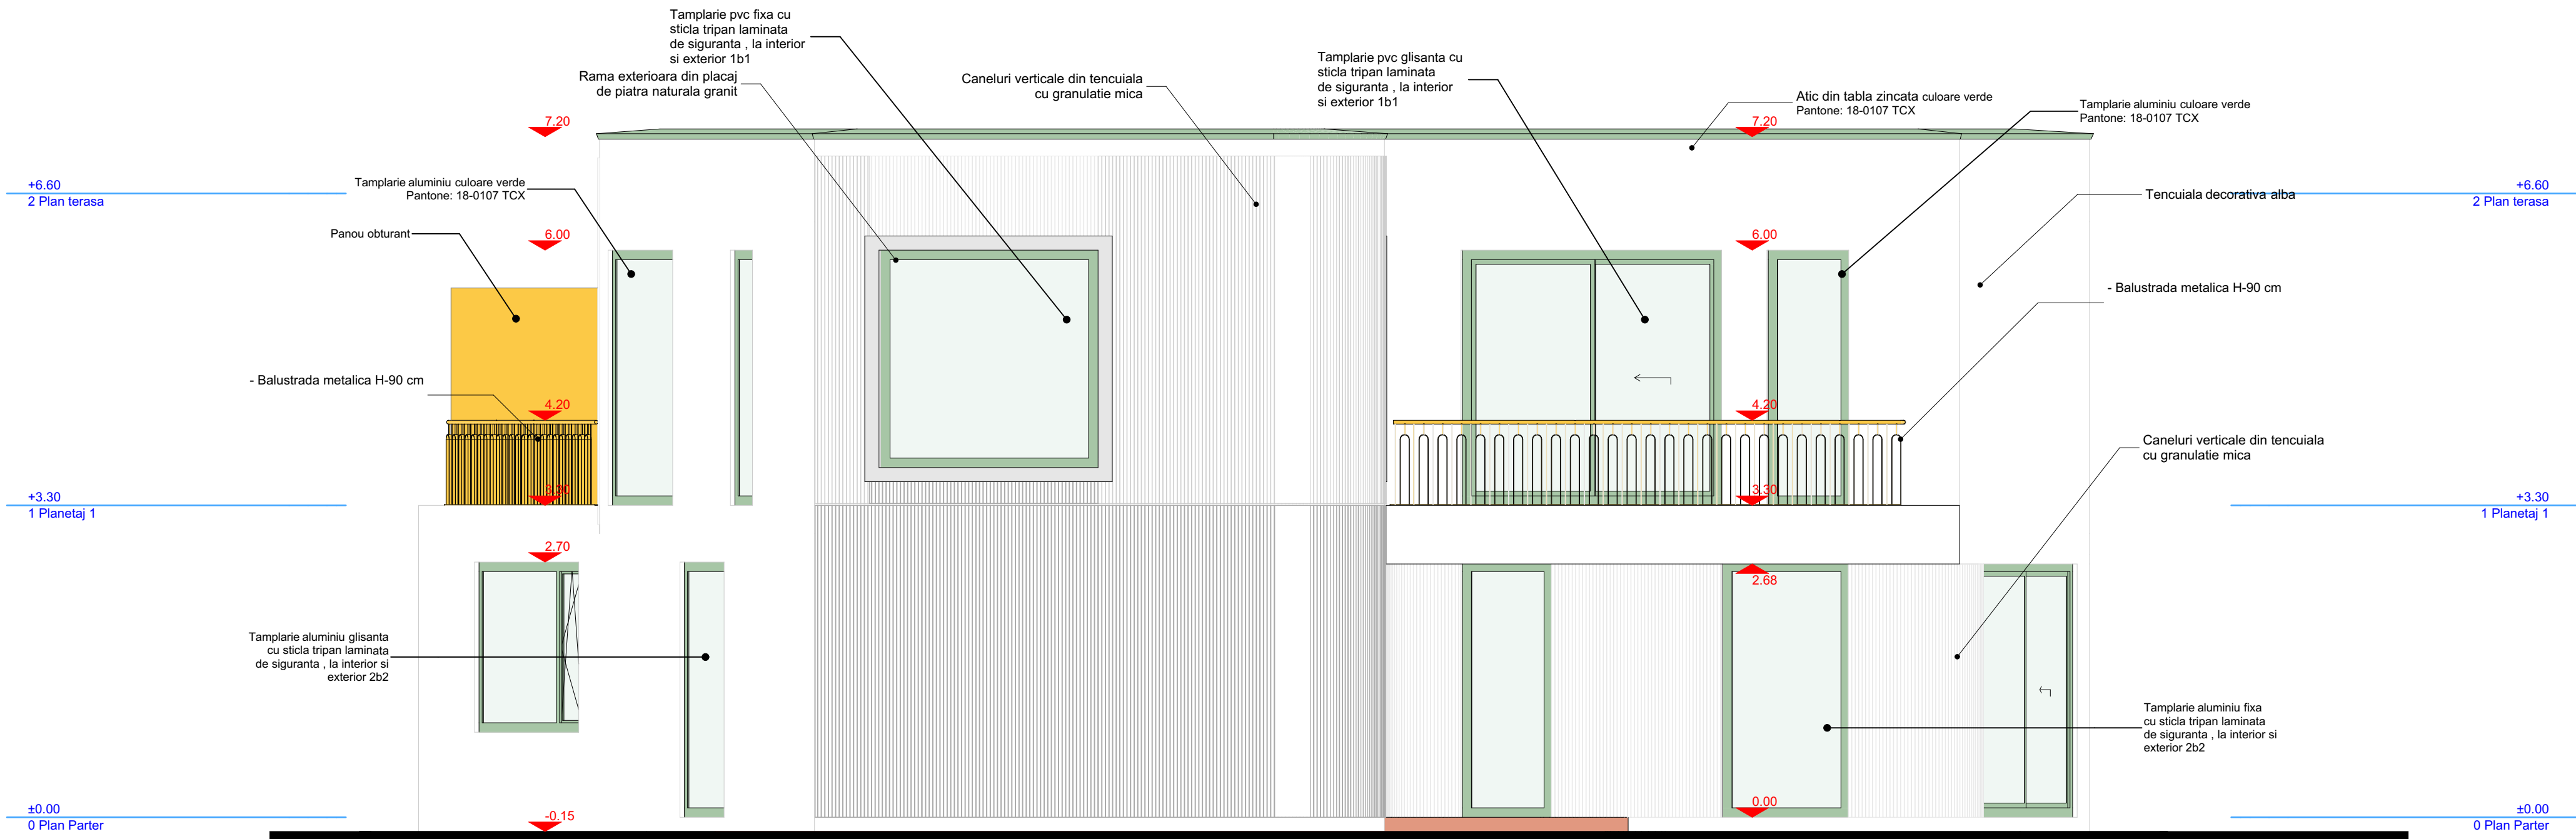

Digitally signed by
COVACI-PUTNA
ILEANA
Reason: I am
approving this
document
Location:
Bucharest
Date: 2026/02/10
16:55:08 +02'00'

Categorie de importanta: D
Risc de incendiu: mic
Grad de rezistenta la foc : III


		sc AOV srl		Beneficiar: Popescu Dragos-Valeriu	Proiect nr. 33 / 2024
				Adresa: Jud. Dambovit, Mun. Targoviste, str. Morilor nr. 4	
SEF PROIECT	arh. Dragos Panfir	SEMNATURA	Scara: 1:50, 1:1	Titlu proiect: Construire imobil locuinta individuala cu regim de inaltime P+1 si imprejmuire teren	Faza: D.T.A.C.
PROIECTAT	arh. Alexandru Bosoi		Data: 02/2026	Titlu plansa: Elevatie principala	Plansa nr: A.07
DESENAT	arh. Alexandru Bosoi				

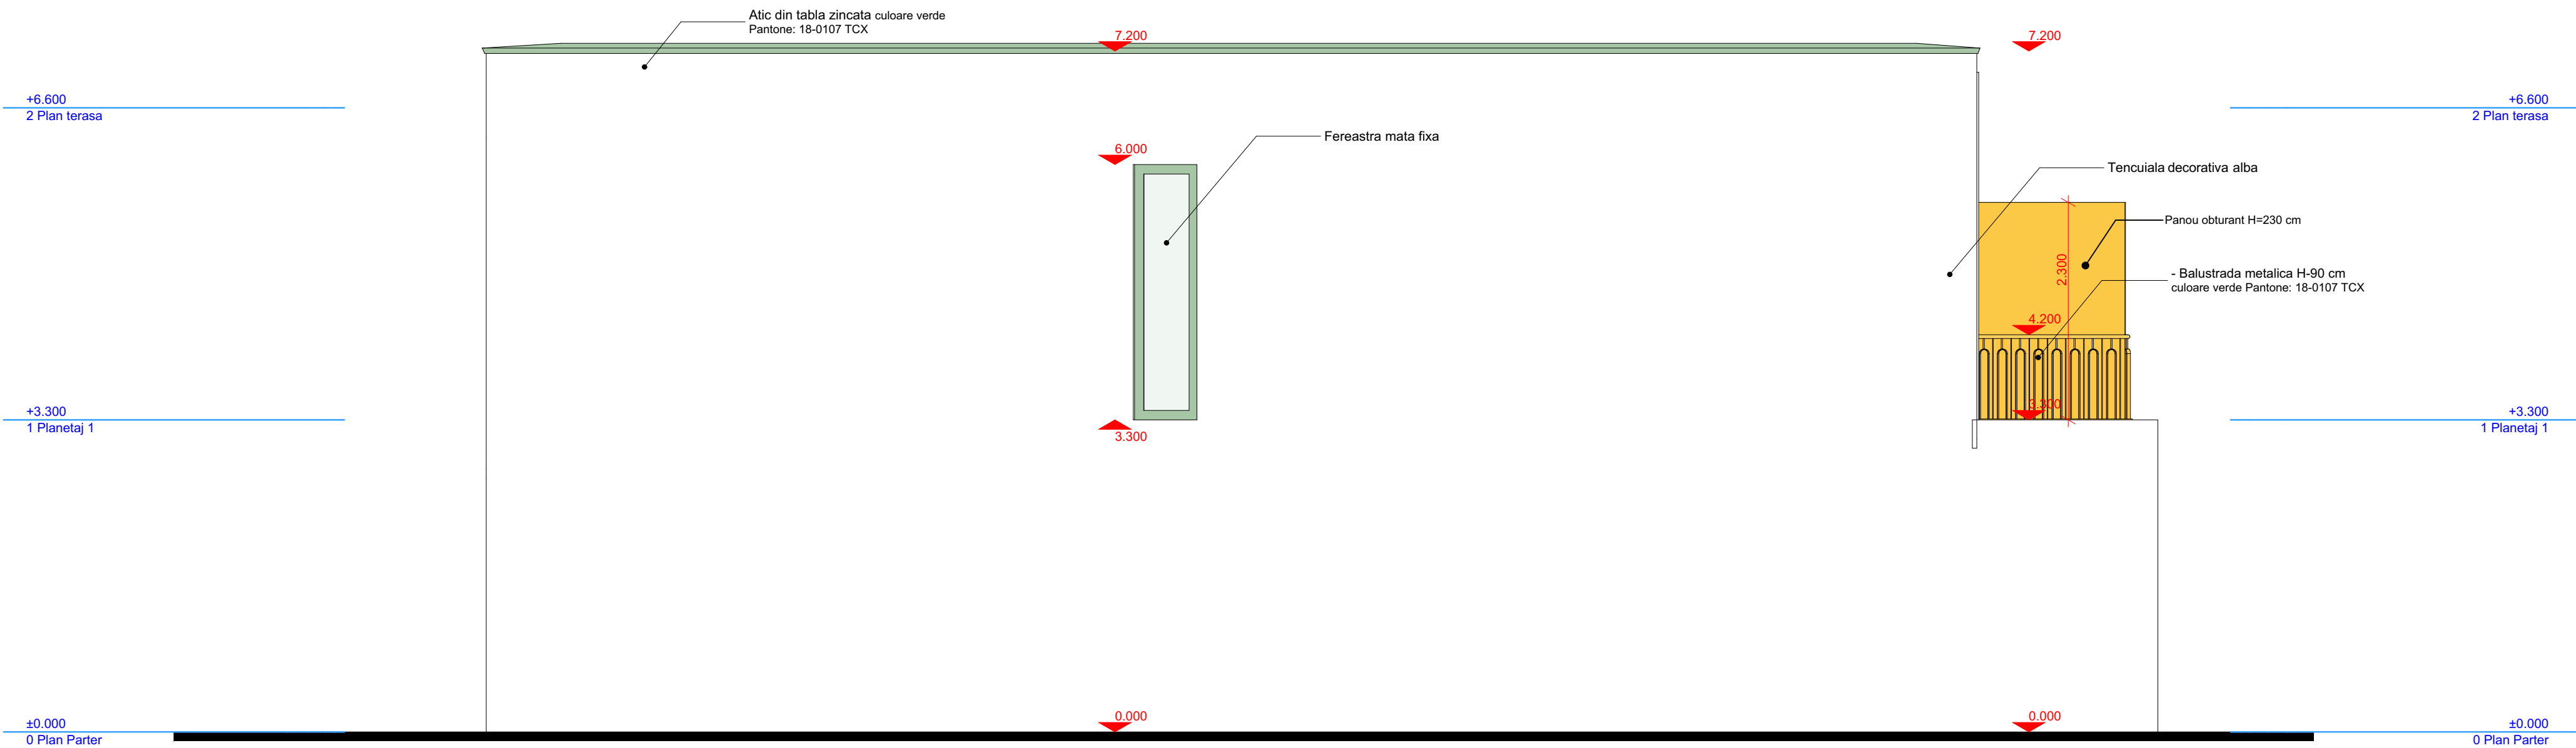

Digitally signed by
COVACI-PUTNA
ILEANA
Reason: I am
approving this
document
Location: Bucharest
Date: 2026/02/10
16:55:20 +02'00'

Categorie de importanta: D
Risc de incendiu: mic
Grad de rezistenta la foc : III


 sc AOV srl				Beneficiar: Popescu Dragos-Valeriu Adresa: Jud. Dambovit, Mun. Targoviste, str. Morilor nr. 4	Proiect nr. 33 / 2024
	NUME	SEMNATURA	Scara: 1:50, 1:1	Titlu proiect: Construire imobil locuinta individuala cu regim de inaltime P+1 si imprejmuire teren	Faza: D.T.A.C.
SEF PROIECT	arh. Dragos Panfir				
PROIECTAT	arh. Alexandru Bosoi		Data: 02/2026	Titlu plansa: Elevatie posteroara	Plansa nr: A.08
DESENAT	arh. Alexandru Bosoi				

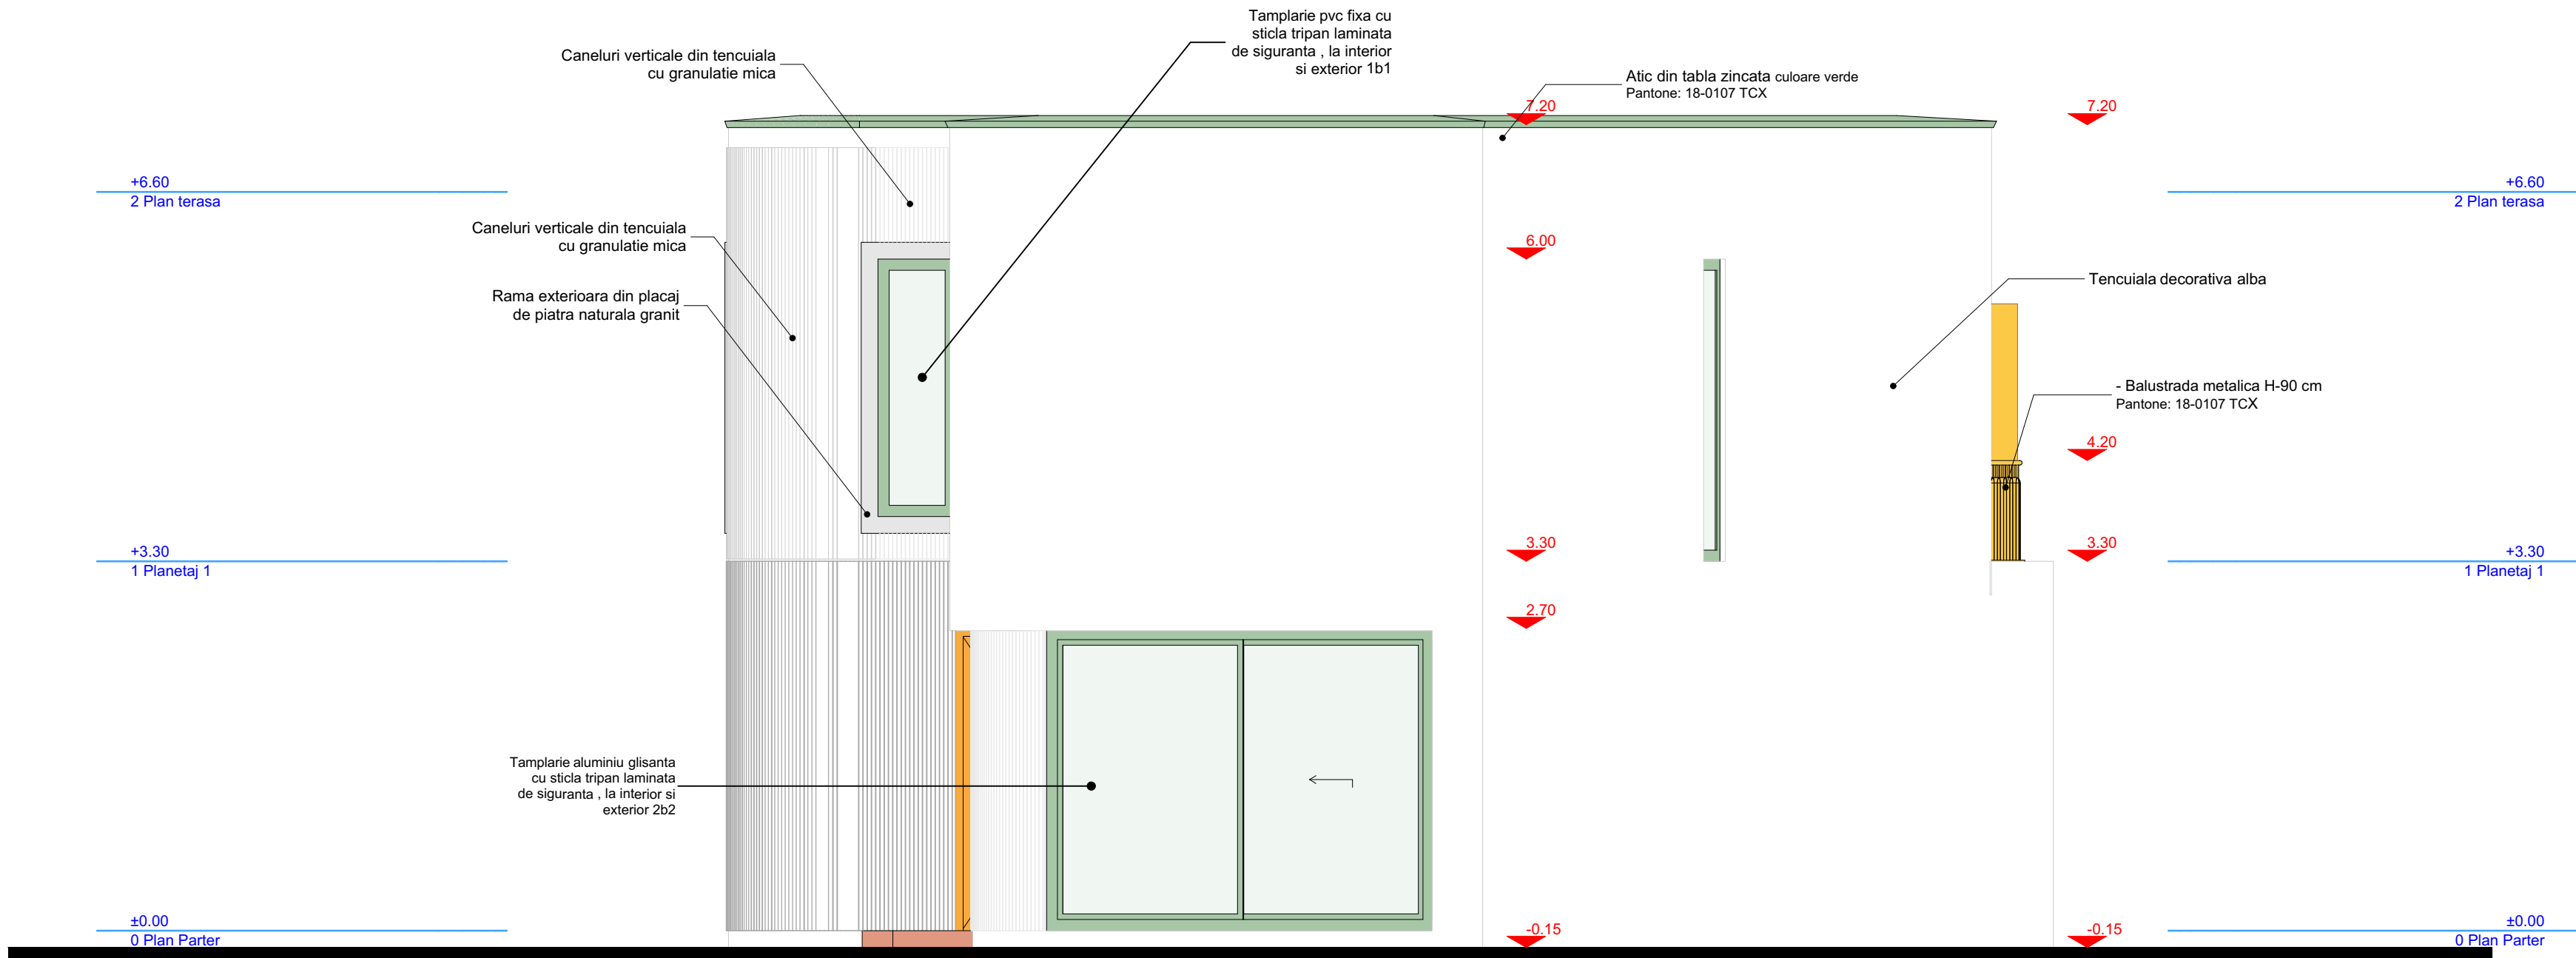

Digitally signed by
COVACI-PUTNA
ILEANA
Reason: I am
approving this
document
Location:
Bucharest
Date: 2026/02/10
16:55:31 +02'00'

Categorie de importanta: D
Risc de incendiu: mic
Grad de rezistenta la foc : III

 sc AOV srl				Beneficiar: Popescu Dragos-Valeriu Adresa: Jud. Dambovit, Mun. Targoviste, str. Morilor nr. 4	Proiect nr. 33 / 2024
	NUME	SEMNATURA	Scara: 1:50, 1:1	Titlu proiect: Construire imobil locuinta individuala cu regim de inaltime P+1 si imprejmuire teren	Faza: D.T.A.C.
SEF PROIECT	arh. Dragos Panfir				
PROIECTAT	arh. Alexandru Bosoi		Data: 02/2026	Titlu plansa: Elevatie laterala dreapta	Plansa nr: A.09
DESENAT	arh. Alexandru Bosoi				

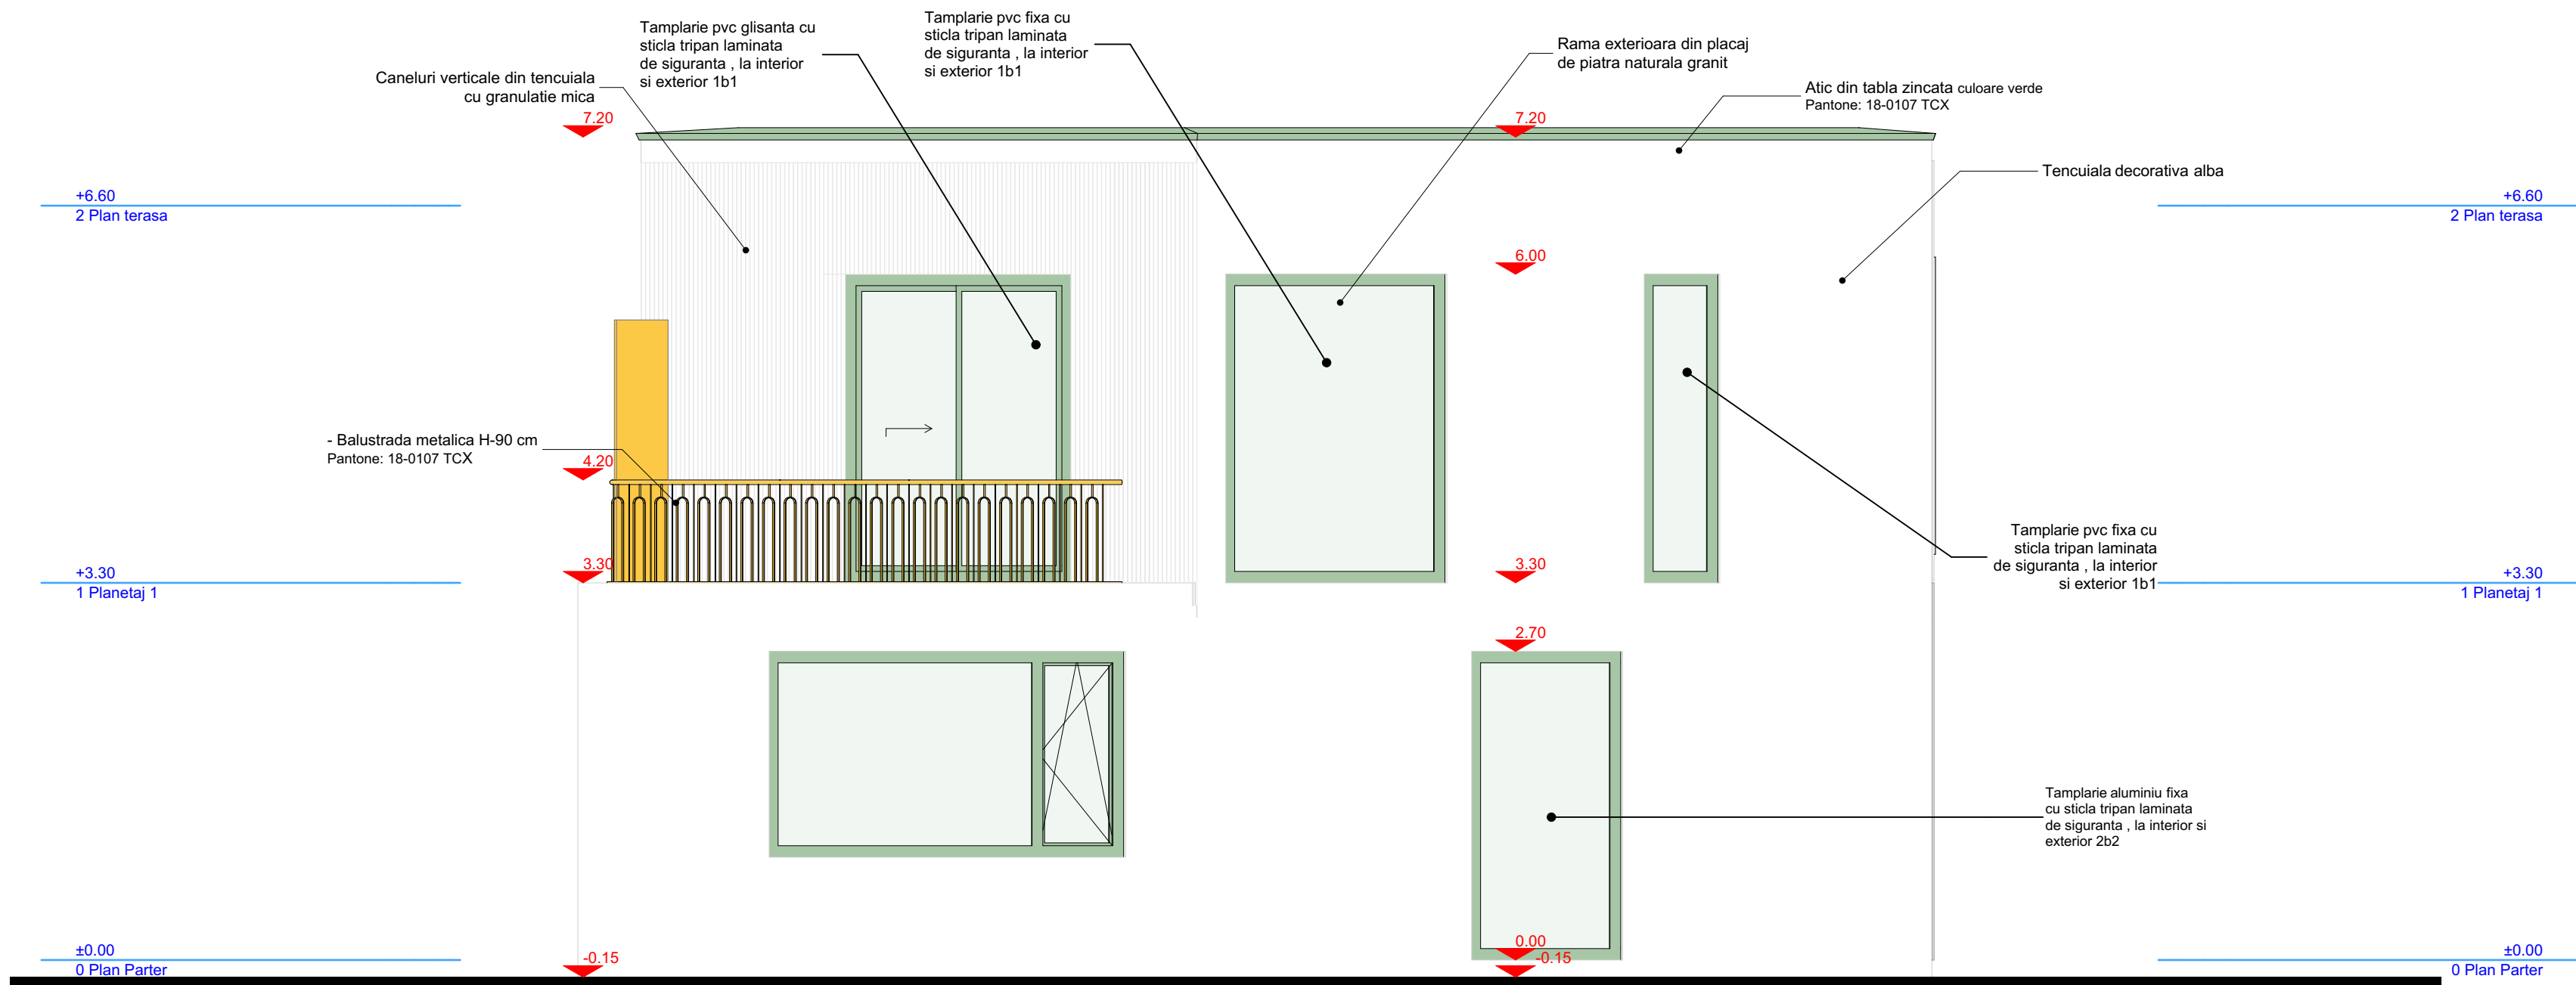

Digitally signed by
COVACI-PUTNA
ILEANA
Reason: I am
approving this
document
Location: Bucharest
Date: 2026/02/10 16:
55:44 +02'00'

Categorie de importanta: D
Risc de incendiu: mic
Grad de rezistenta la foc : III

 sc AOV srl				Beneficiar: Popescu Dragos-Valeriu Adresa: Jud. Dambovit, Mun. Targoviste, str. Morilor nr. 4	Proiect nr. 33 / 2024
	NUME	SEMNATURA	Scara: 1:50, 1:1	Titlu proiect: Construire imobil locuinta individuala cu regim de inaltime P+1 si imprejmuire teren	Faza: D.T.A.C.
SEF PROIECT	arh. Dragos Panfir				
PROIECTAT	arh. Alexandru Bosoi		Data: 02/2026	Titlu plansa: Elevatie laterala stanga	Plansa nr: A.10
DESENAT	arh. Alexandru Bosoi				