



JUD. DAMBOVITA
 ORAS TARGOVISTE
 COD SIRUTA 25351
 Str. Radu Popescu (Fluturitor), micro IV,
 bl.34, sc.F, et.1, ap. 42.
 Suprafata construita = 77,00 mp.
 Nr. cadastral provizoriu al
 corpului de proprietate : 2788/1/42

RELEVEU APARTAMENT
 sc. 1:100

Numele si prenumele proprietarului:
 BUGYI ALEXANDRU
 Str. R. Popescu, bl.34, sc.F, ap.42
 Loc. Targoviste, jud. Dambovita

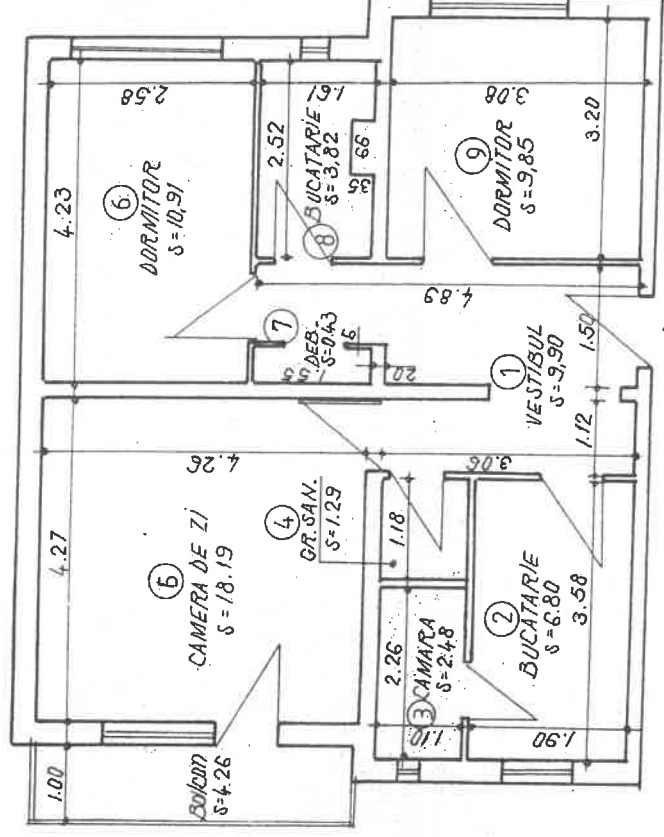

Nr. încăl. pere	Denumirea încăperii	Suprafata utilă (mp)
1	VESTIBUL	9,90
2	BUCATARIE	6,80
3	CAMARA	2,48
4	GRUP SANITAR	1,29
5	CAMERA DE ZI	18,19
6	DORMITOR	10,91
7	DEBARA	0,43
8	BUCATARIE	3,82
9	DORMITOR	9,85
TOTAL SUPRAFATA UTILA:		63,67
Suprafata balcon		4,26

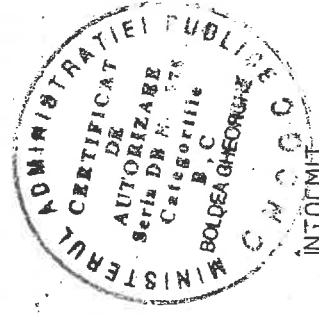

INTOCMIT
 Teh. Boldea Gh.



Agencia Nationala de Cadastru si Publicitate Imobiliara
 Oficiul de Cadastru si Publicitate Imobiliara Dambovita
 Nr. Inregistrare / 5500. Data 16.05.2026
 Sinc. PUCHIU IONEL





RECEPTIONAT O.C.P.I.



ARHORIZONT		LUCRARE: RECOMPARTIMENTARE APARTAMENT	
Targoviste, G-ral Mares Vasilescu nr. 95/2 mobil: 0724 427 951; 0725 225 124 tel/fax: 0345 566 133 CUI RO 26004170; J15/591/2009 Banca Transilvania: RO 96 BTRL 0160 1202 7470 40XX Trezoreria Targoviste: RO 89 TREZ 2715 069 XXX 005082	Beneficiar: POPA ELVIS-GEORGIAN SI POPA OLIVIA-MIHAELA	Nr. Pr. 1871P/2026	
	ADRESA: Judet Dambovita, Municipiul Targoviste, Strada Radu Popescu, numar 5, Bloc 34, scara F, etaj 1, ap.42	D.T.A.C.	
Sef Proiect	CArh. Duta Marian	03.2026	RELEVEU - PLAN CADASTRAL
Proiectant spec.	CArh. Duta Marian		
Desenat	Tehn.Elena Dragoi	1:50	A.03

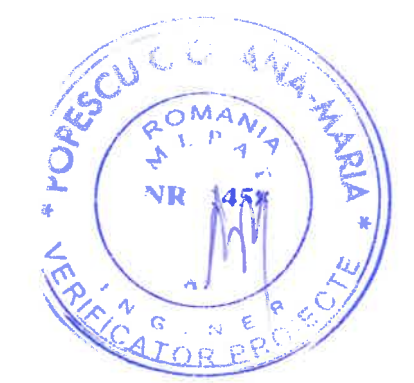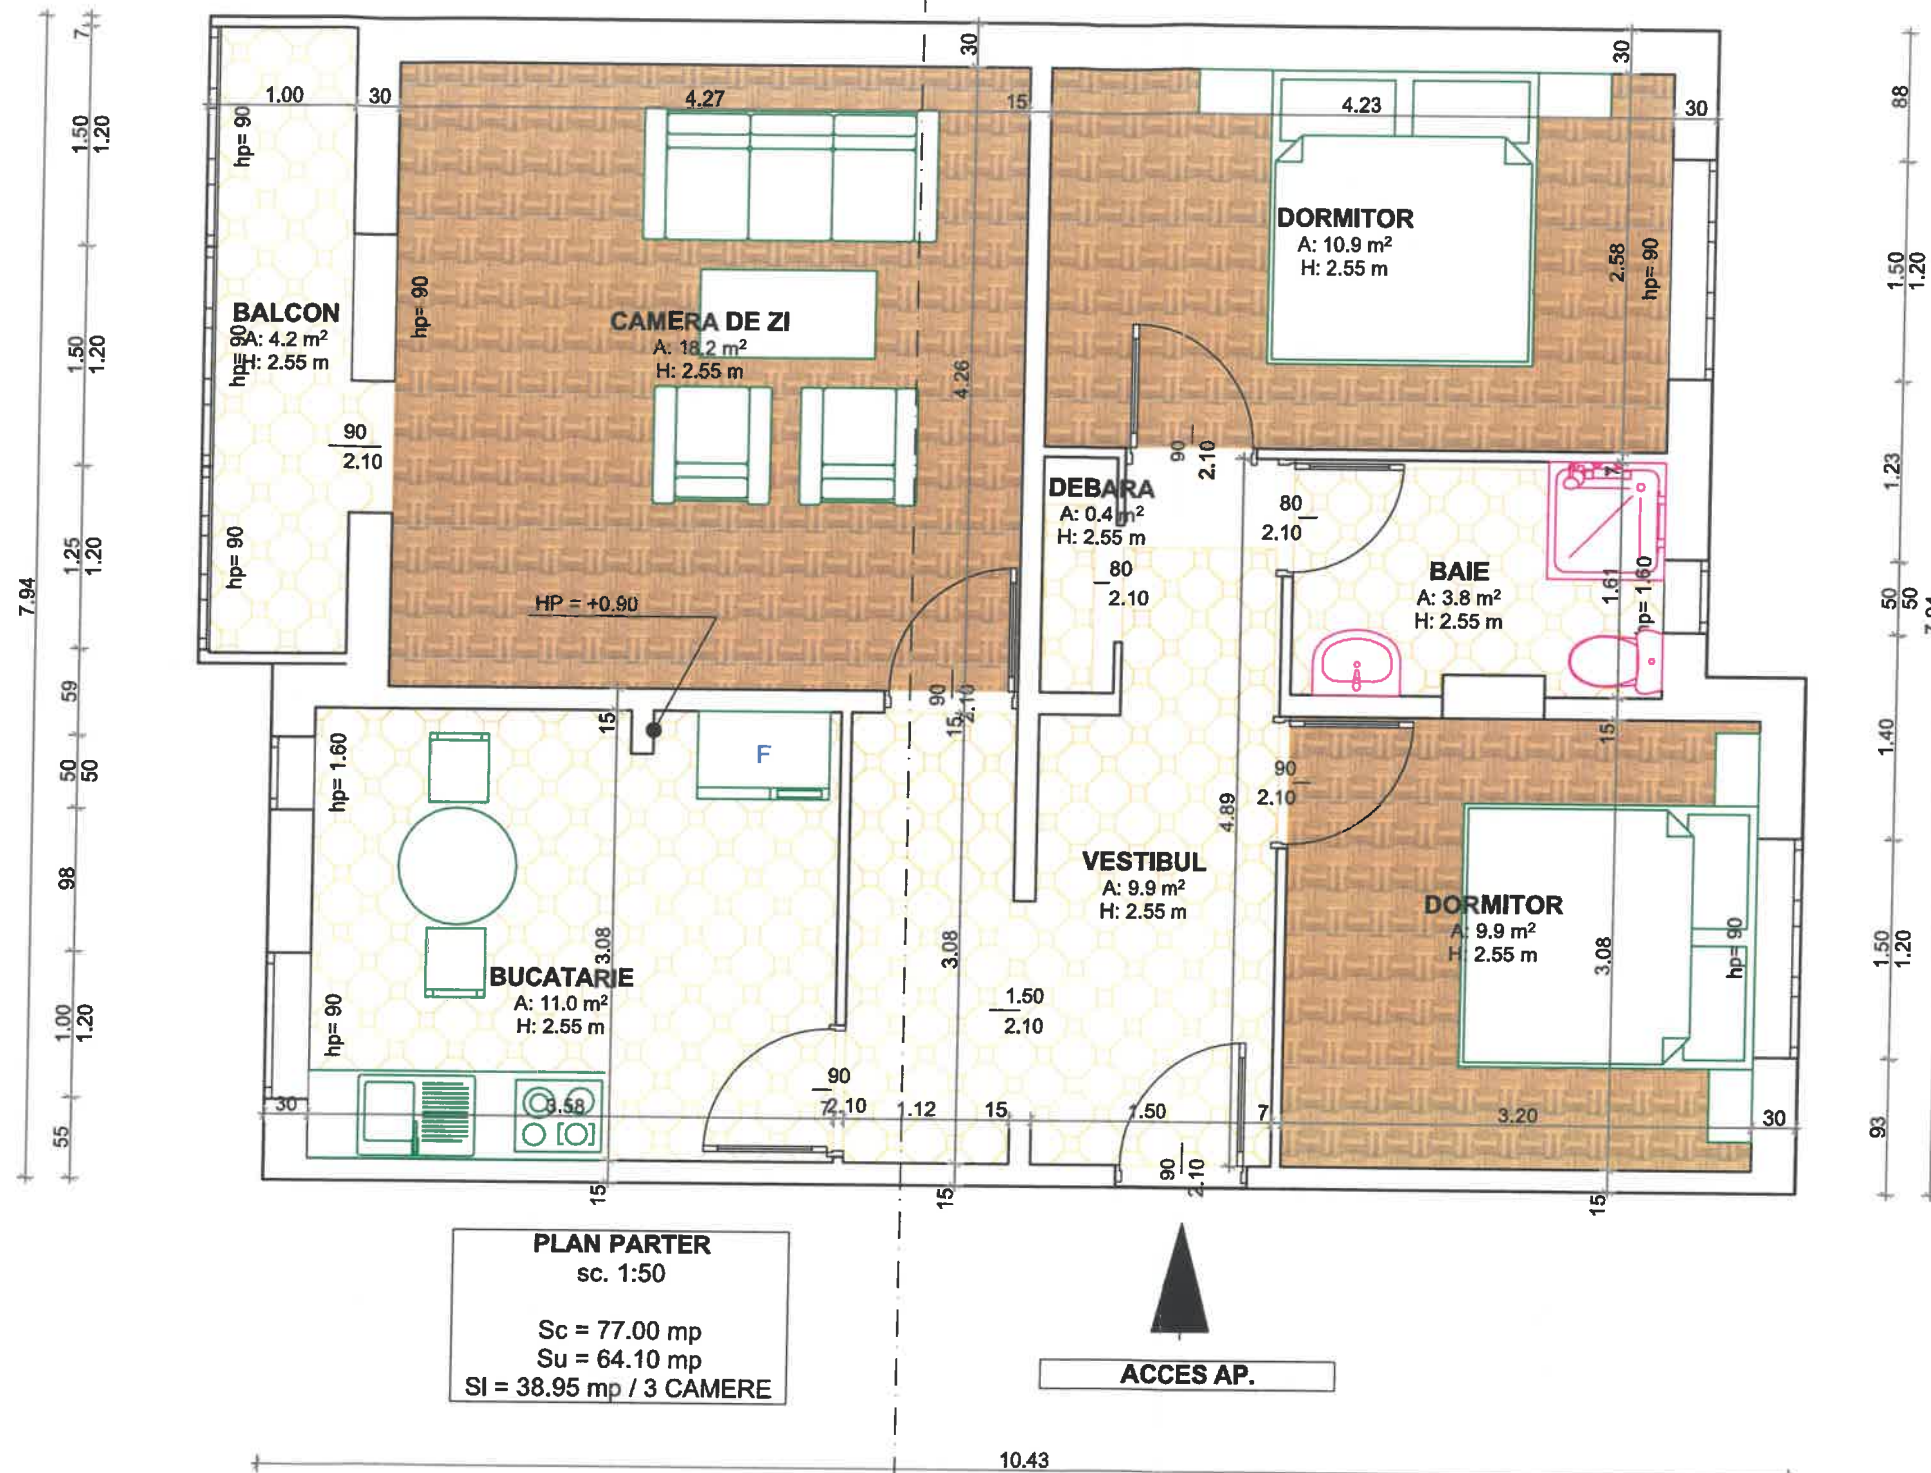

ARHORIZONT		LUCRARE: RECOMPARTIMENTARE APARTAMENT		Nr. Pr. 1871P/2026
GA	Târgoviște, G-ral Matei Vlădescu nr. 9B/2 mobil: 0724 427 951; 0725 225 124 tel./fax: 0345 566 133	BENEFICIAR: POPA ELVIS-GEORGIAN SI POPA OLIVIA-MIHAELA		
S.R.L.	Banca Transilvania: RO 96 BTRL 0160 1202 T470 40XX Trezoreria Târgoviște: RO 89 TREZ 2715 069 XXX 005082	ADRESA: Judet Dambovita, Municipiul Targoviste, Strada Radu Popescu, numar 5, Bloc 34, scara F, etaj 1, ap.42		D.T.A.C.
Sef Proiect	CArh. Duta Marian	03.2026	PLAN PARTER - PROPUS	
Proiectant spec.	CArh. Duta Marian	1:50		
Desenat	Tehn.Elena Dragoi			
				A.06

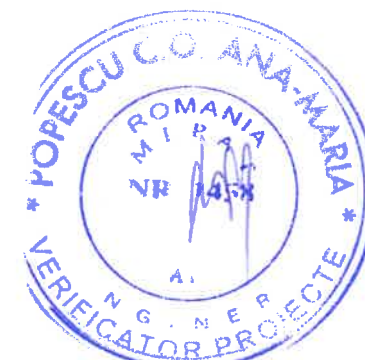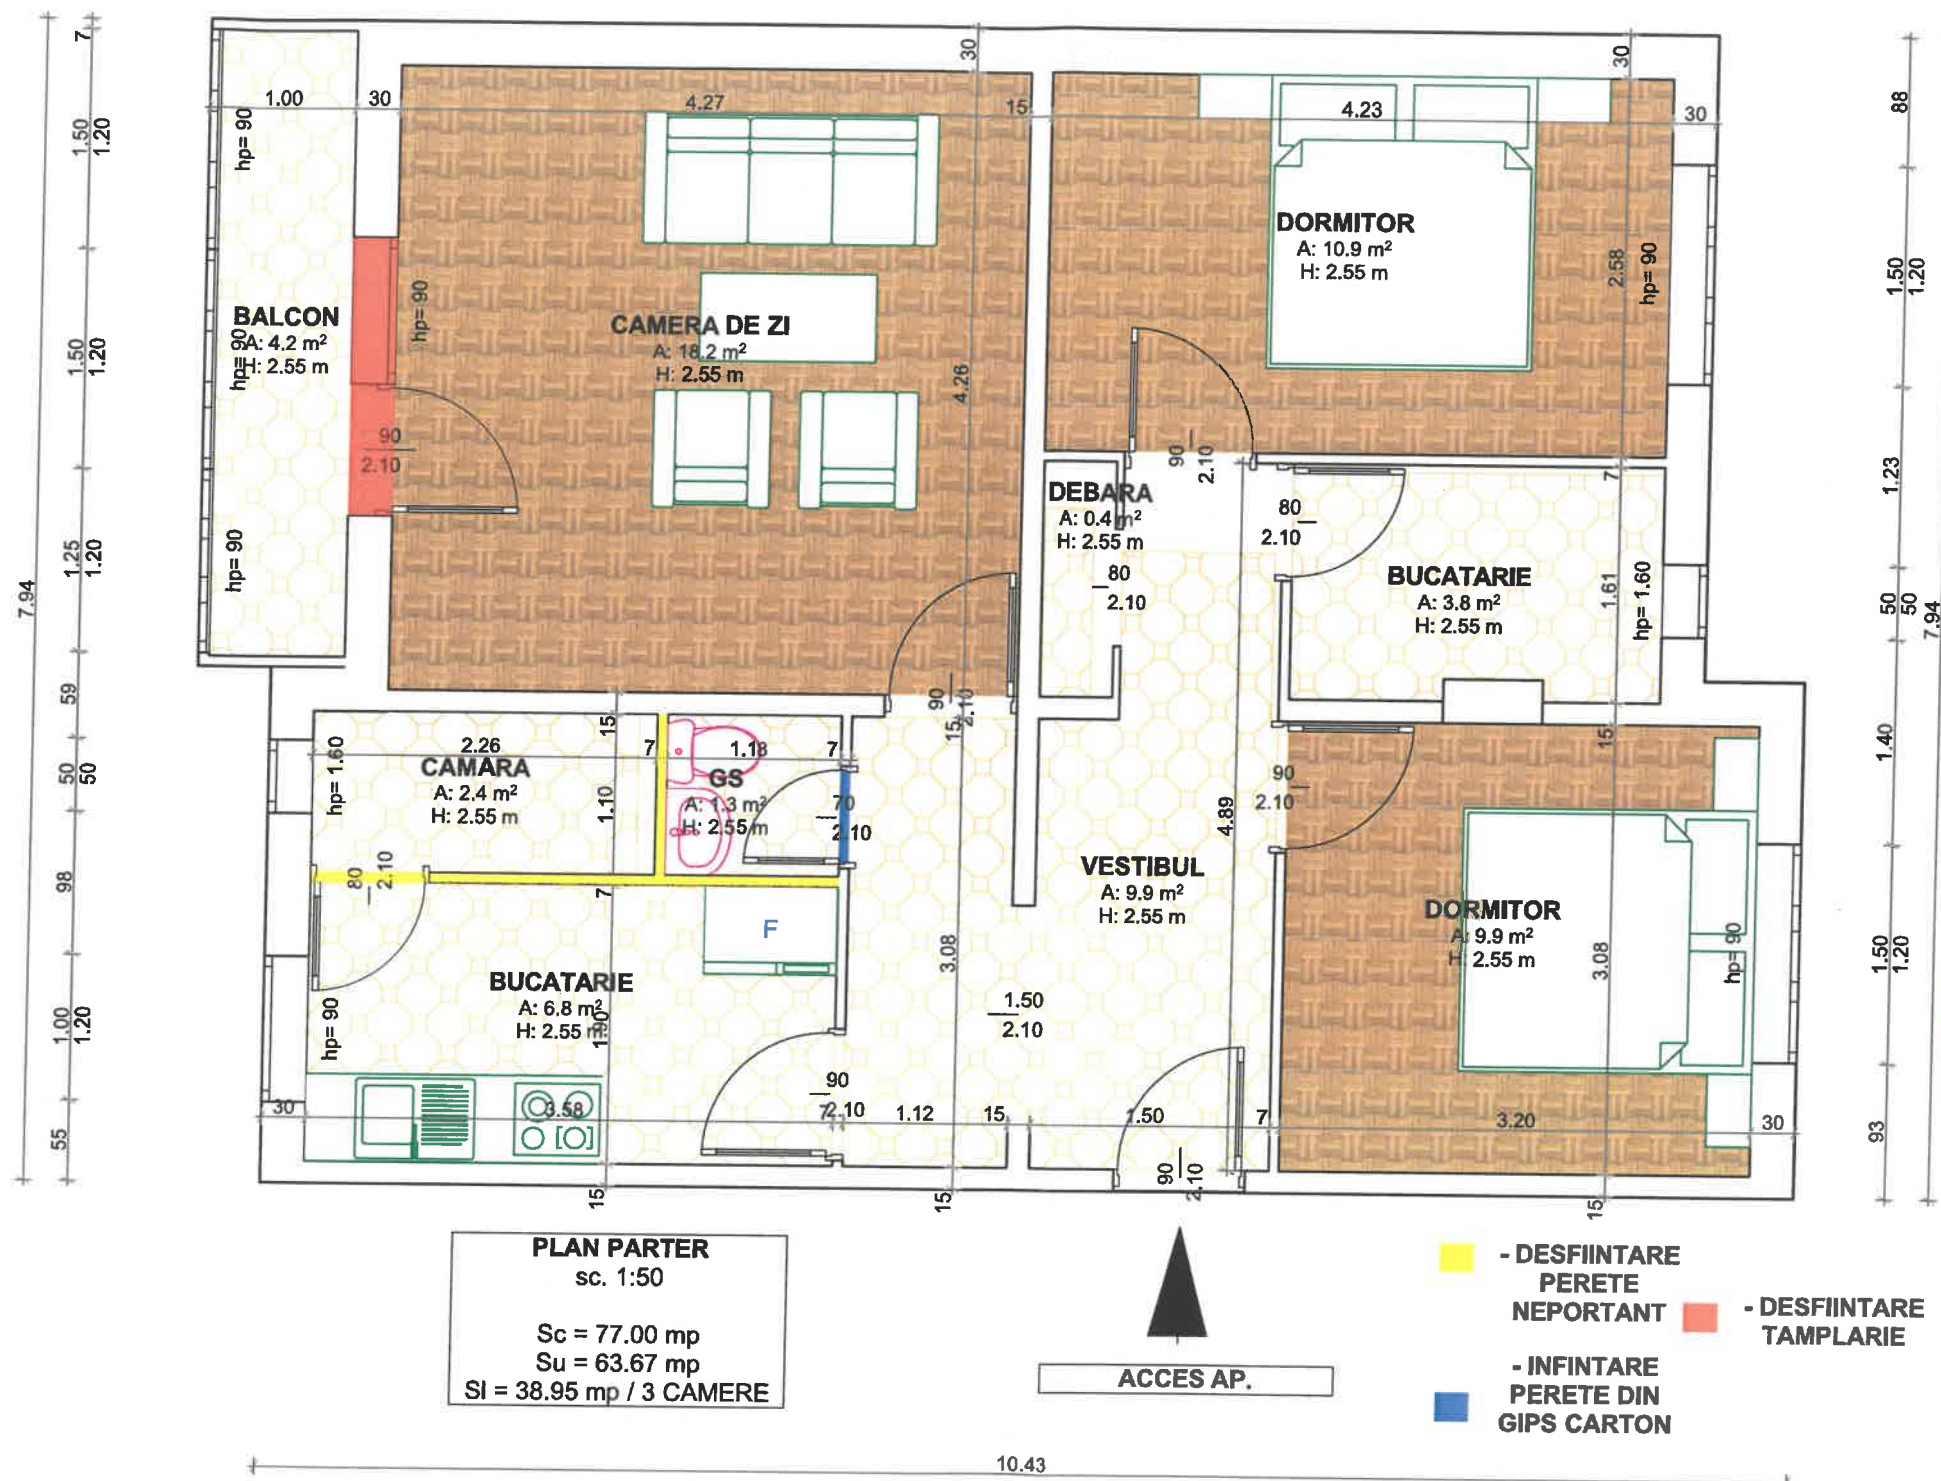

ARHORIZONT		LUCRARE: RECOMPARTIMENTARE APARTAMENT	
 Targoviste, G-ral Matei Vlădescu nr. 9B/2 mobil: 0724 427 951; 0725 225 124 tel/fax: 0345 566 133 CUI RO 26004170; J15/591/2009 Banca Transilvania: RO 96 BTRL 0160 1202 7470 40XX Trezoreria Targoviste: RO 89 TREZ 2715 069 XXX 005082		Nr. Pr. 1871P/2026 D.T.A.C.	
Beneficiar: POPA ELVIS-GEORGIAN SI POPA OLIVIA-MIHAELA Adresa: Judet Dambovita, Municipiul Targoviste, Strada Radu Popescu, numar 5, Bloc 34, scara F, etaj 1, ap.42		PLAN INTERVENTII	
Sef Proiect	CArh. Duta Marian	03.2026	1:50
Proiectant spec.	CArh. Duta Marian		
Desenat	Tehn.Elena Dragoi		
			A.05