
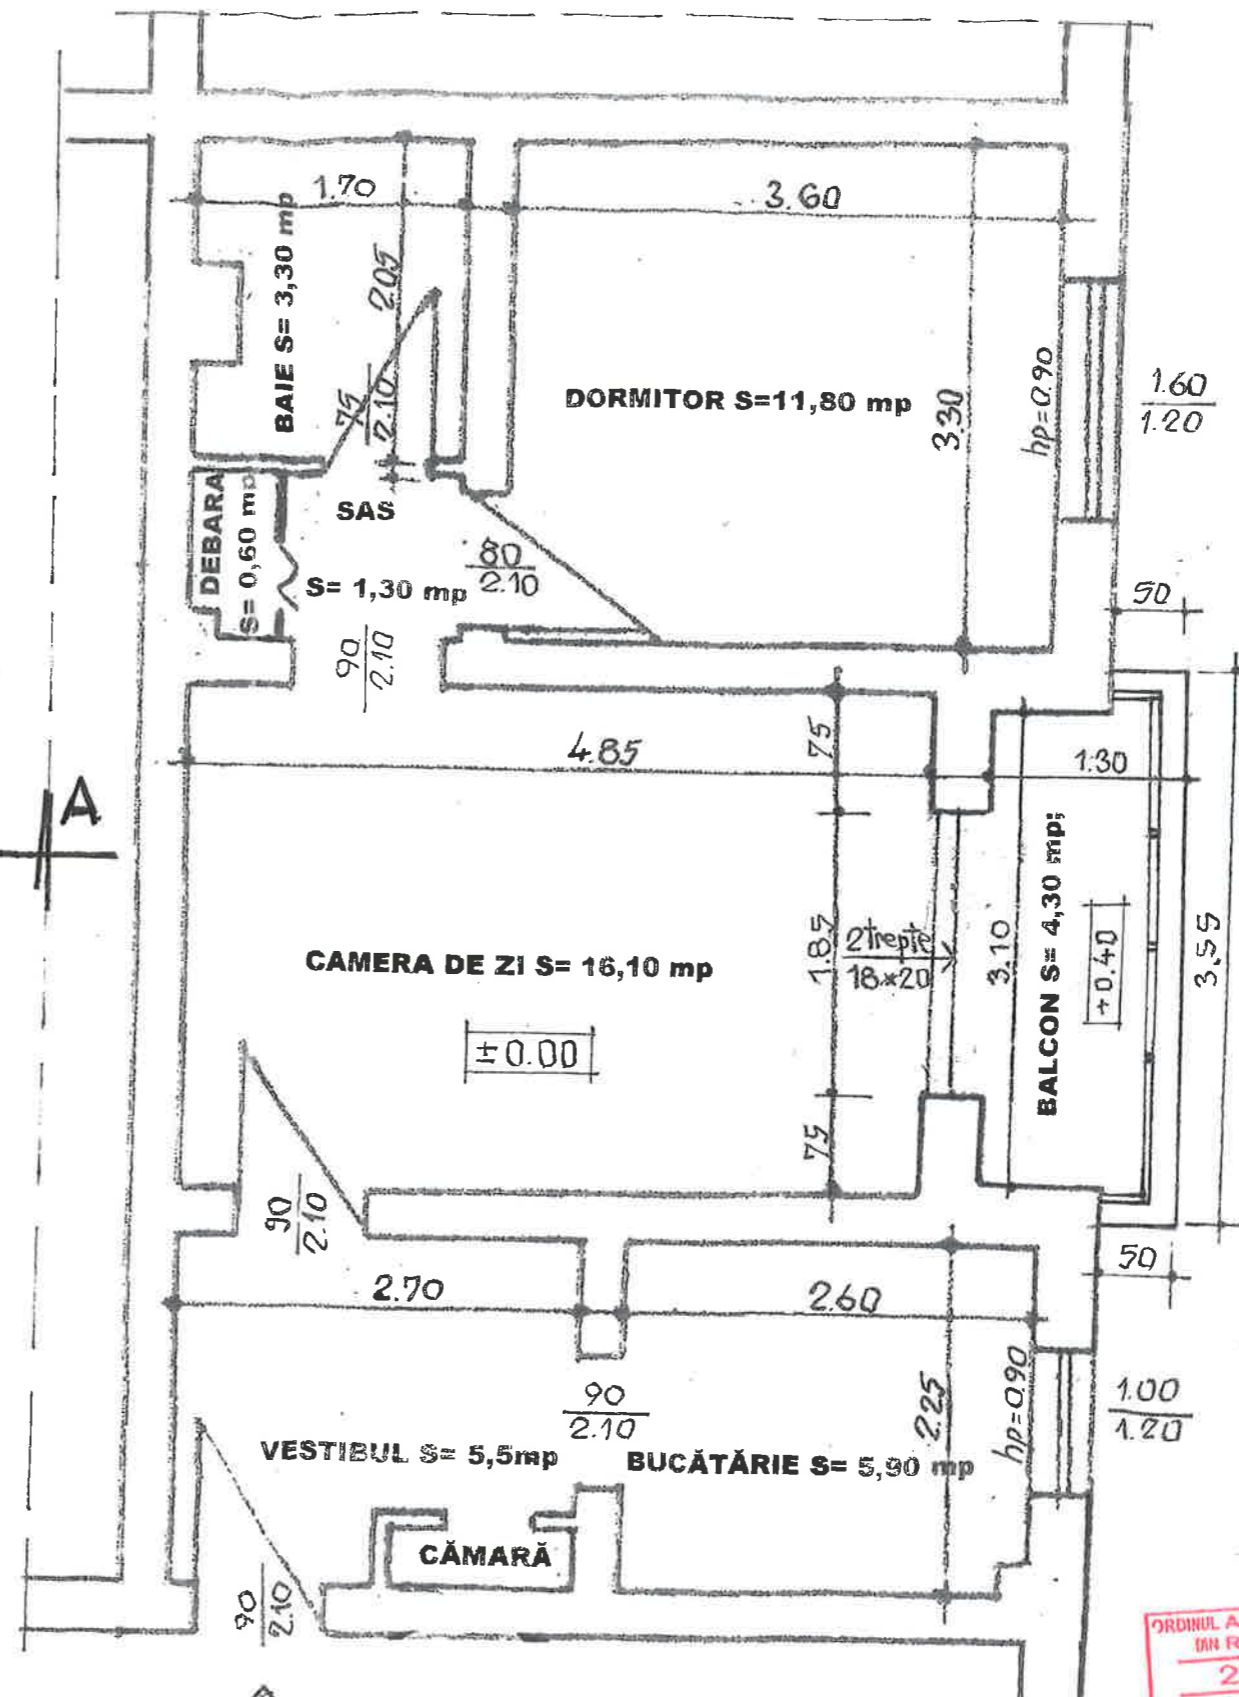


RELEVEU APARTAMENT Nr.22 PARTER, **AMENAJARE APARTAMENT**
Bl.19,Sc.B(conf.I.E.77341-C1-U14)Scara 1:50 (CONSTRUIRE BALCON)PROPUNERE Scara 1:50

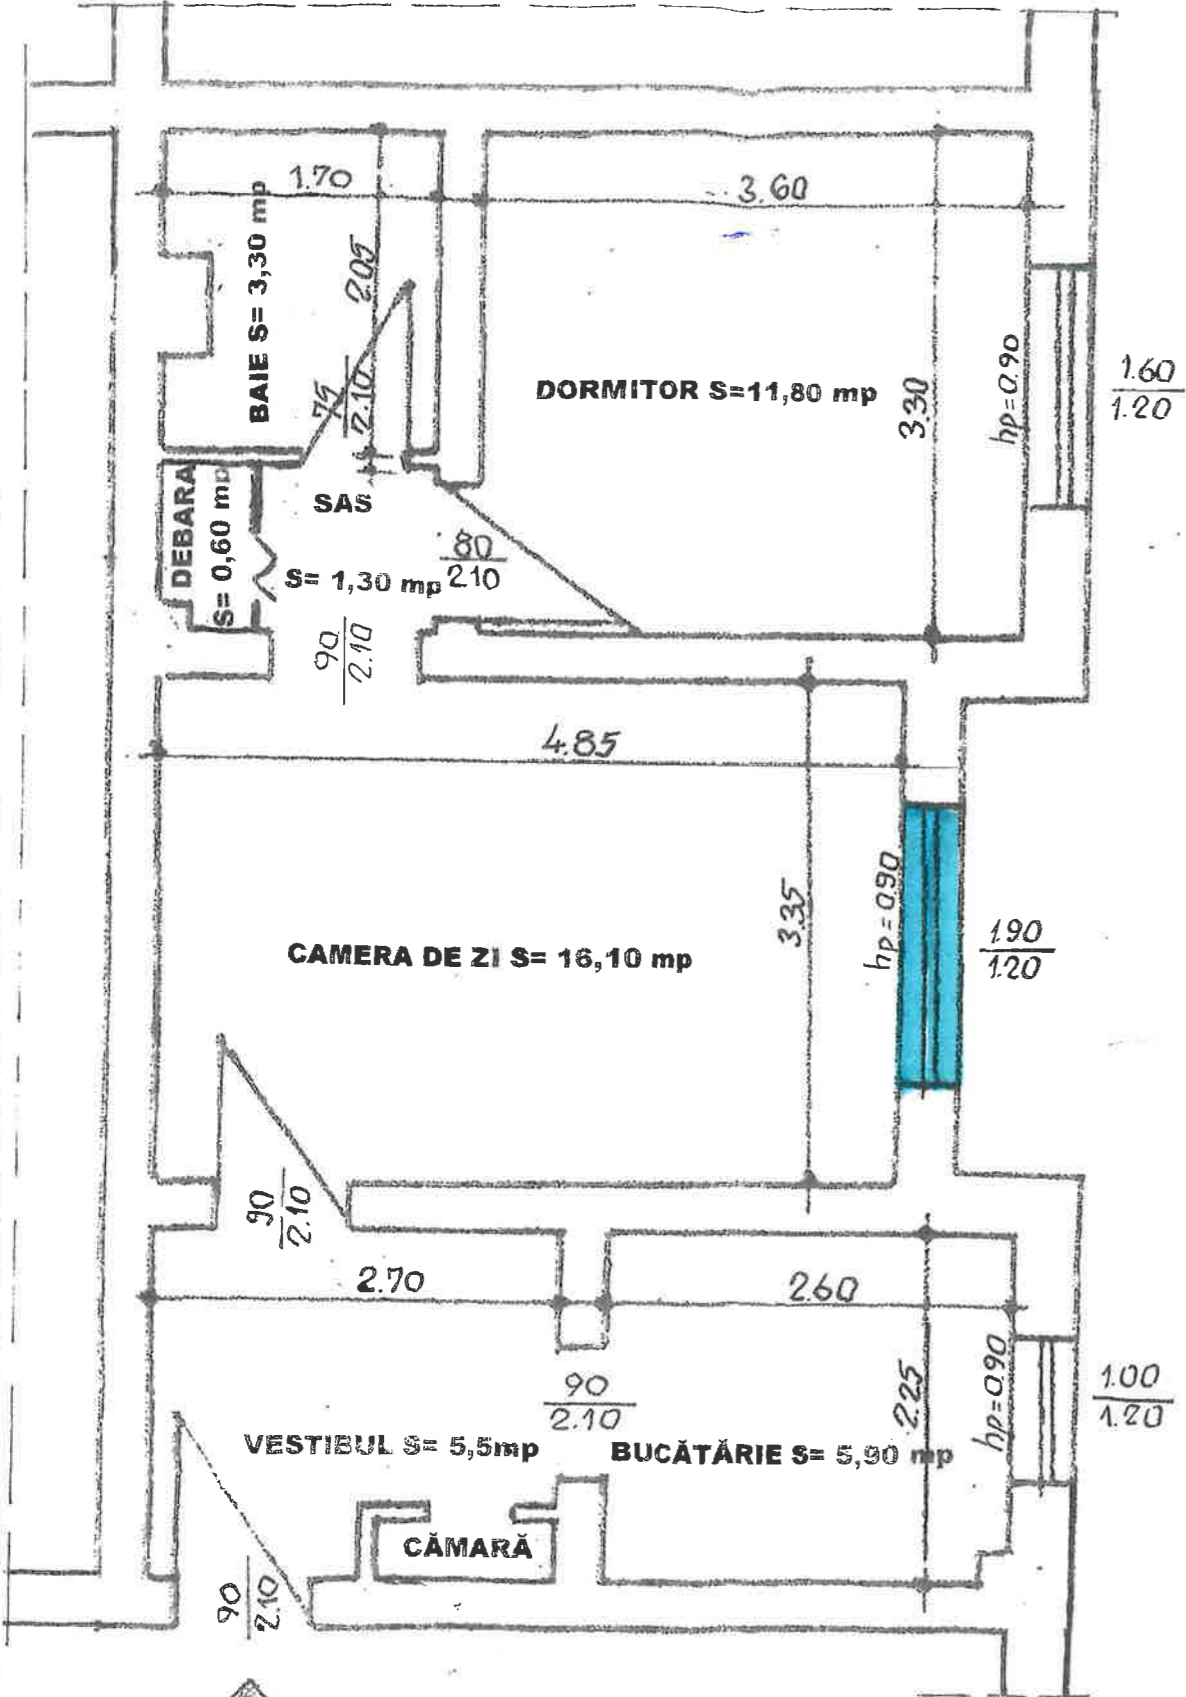

22

Legendă

Demolare parapet fereastră




ORDINUL ARHITECTILOR
 ÎN ROMÂNIA
 2710
 Corneliu - Cristian
 IONESCU
 ARHITECT CU DREPT DE SEMNĂTURĂ



BIRoul INDIVIDUAL DE ARHITECTURA Arh.IONESCU CORNELIU	Faza:DTAC Pr nr.28 /2024 Data 09 2024	D.T.A.C Lucrări cții balcon fără autorizație de construire-Bdl.Independenței nr.19,bl.2 scB ap22 Târgoviste Jud.D-ța Ben.IORDACHE MARIAN Relevu apartament (constr.balcon)	Scara 1:50	Plansa A-02
--	--	--	------------	----------------

FAȚADA POSTERIOARĂ-RELEVEU-Scara 1:50

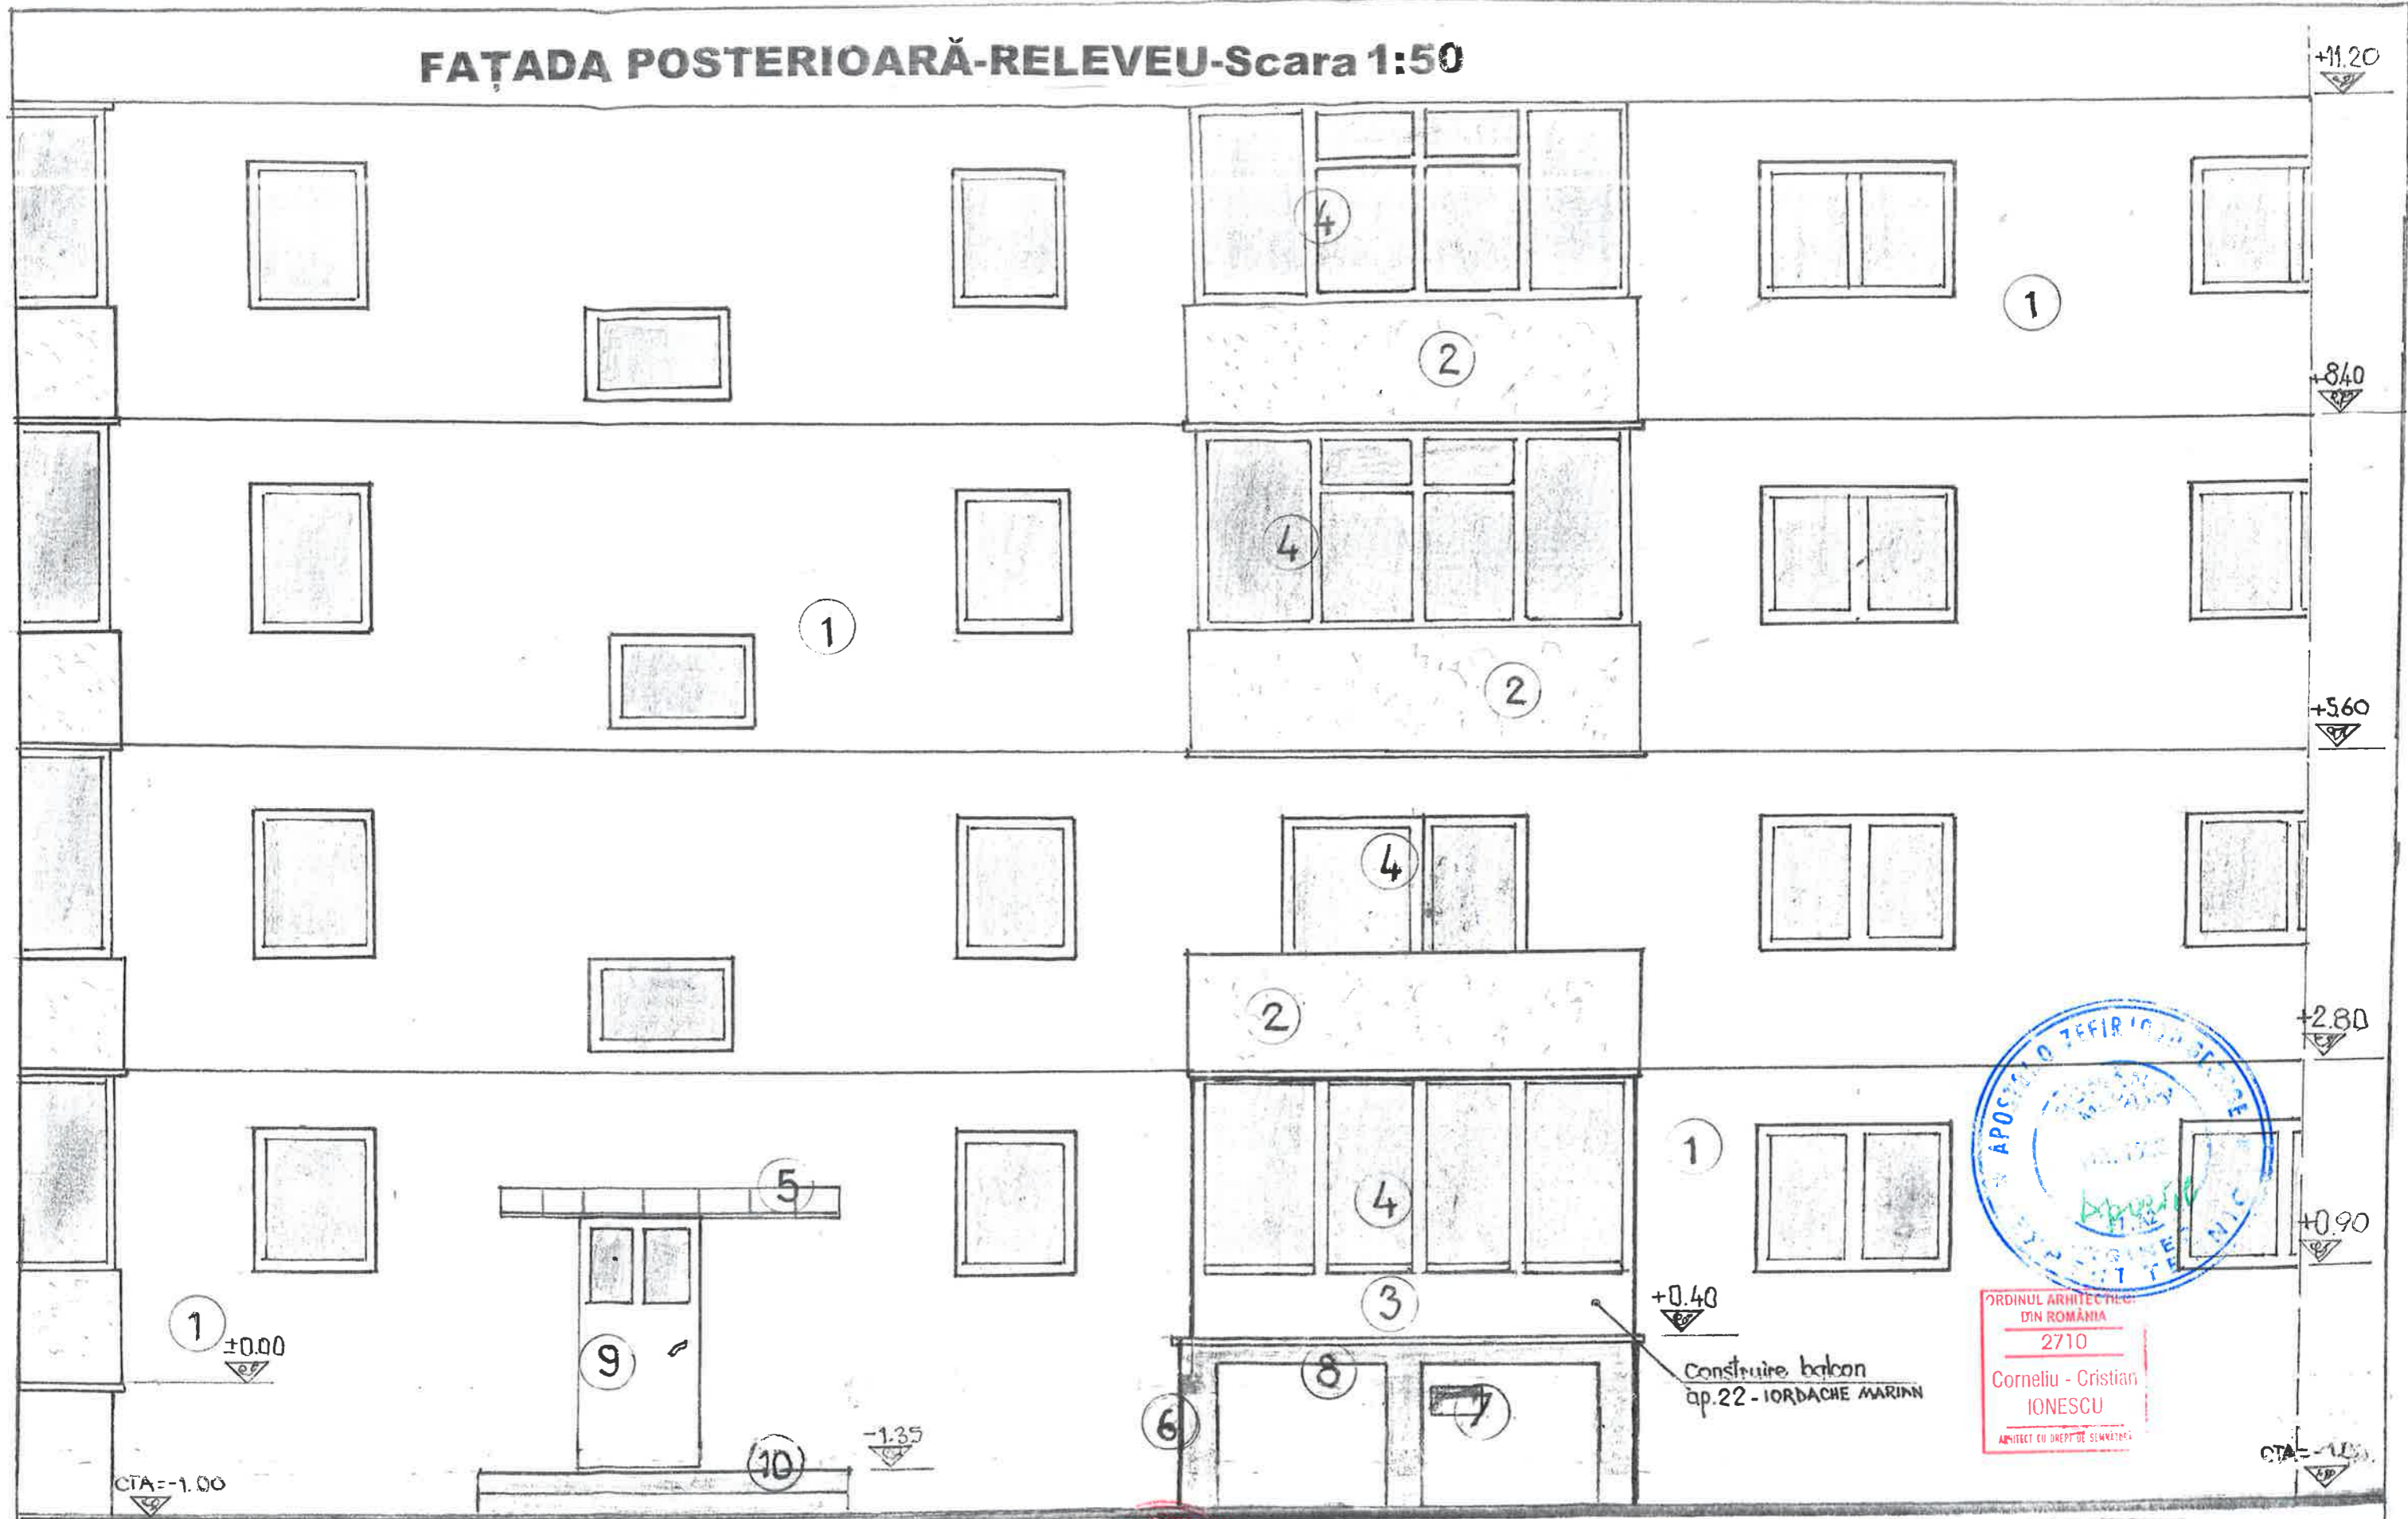

FINISAJE EXTERIOARE

1. Tencuială praf de piatră cu ciment alb 100%
2. Parapet balcon cu tencuială ,placat cu Cesarom culoare vernil
3. Parapet balcon din panel PVC culoare alb
4. Tâmplărie PVC cu geam tip TERMOPAN
5. Copertină din beton acoperită cu tablă.
6. Stâlpi din beton armat cu tencuiei similipiatră

7. Grilă ventilație subsol
8. Centură beton armat cu tencuială similipiatră
9. Ușă metalică acces secundar bloc.
10. trepte beton mozaicat acces bloc.

GRADUL DE REZISTENȚĂ LA FOC III CATEGORIA DE IMPORTANȚĂ „D” CLASA DE IMPORTANȚĂ III

BIROUL INDIVIDUAL DE ARHITECTURA
Arh.IONESCU CORNELIU

Faza:DTAC
Pr.nr.28 /2024
Data: 09
2024

D.T.A.C Lucrări cții balcon fără autorizație de
construire-Bdl.Independenței nr.19,bl.2 scB ap22
Târgoviște Jud.D-ța Ben.IORDACHE MARIAN
Fațadă posterioară-relevu Scara 1:50 Planșa
A-03