

Legenda:

1. soclu-placaj ceramic peste polistiren extrudat 10cm
2. tencuieii decorative de exterior-culoare alb peste polistiren expandat 15cm
3. ancadramente decorative - placaj ceramic
4. vopsitorii lavabile de exterior-culoare gri
5. tamplarie rame PVC cu geam termoizolant culoare gri antracit
6. invelitoare tigla metalica (culoare gri antracit), inclusiv folie anticondens
7. opritoare de zapada
8. burdane si jgheaburi vopsite in camp electrostatic
9. balustrada sticla

FATADA LATERALA DREAPTA
scara 1:50

ESTE INTERZISA REPRODUCEREA, REPREZENTAREA, EXAGERAREA SAU DIFUZAREA, DEFORMAREA SAU MODIFICAREA PROIECTULUI FARA CONSENTAMANTUL AUTORULUI
 (SEF PROIECT-PROIECTANT, CONFORM LEGII NR. 10/2015, IN CAZ CONTRAR ACTIUNEA SE SUPUNE LEGII PENALE SI ATRAGE DE SPAGABURI CIVILE.

PROIECTANT GENERAL:

S.C. NBC ARH PROIECT S.R.L.
 Str. Mihai Sadoveanu, nr. 1, Bl. D.2, et. A, ap. 3,
 Municipiul Targoviste, Jud. Dambovitza
 CUI: 15391908 J15391908
 ROBOTIUC ROBERTA6625090 - INREGISTRATA
 ROBOTIUC ROBERTA6625090 - INREGISTRATA
 ROBOTIUC ROBERTA6625090 - INREGISTRATA

ARHI
 SUD
 GRUP
 CONSULT
 S.R.L.

DENUMIRE PROIECT: **CONSTRUIRE LOCUINTA P+M SI IMPREJMUIRE TEREN**

ADRESA: **Strada Infratruii, nr. 27K, municipiul Targoviste, judetul Dambovitza**

BENEFICIAR: **MARIN VASILE-CRISTIAN SI MARIN FLORINA-IOANA**


NR. PR. **05/2024**

FAZA **D.T.A.C.**

Sef proiect	Arh. Falcutescu Virgil-Andrei	scara	1:50	Denumire plansa: FATADA LATERALA DREAPTA	Nr. plansa A 09
Proiectat	Arh. Falcutescu Virgil-Andrei	data	2024		
Desenat	Neculia Bogdan-Cosmin				

CLASA DE IMPORTANTA - "IV" conf. P100-1/2013
 CATEGORIA DE IMPORTANTA - "D" conf. H.G.R. 766/1997



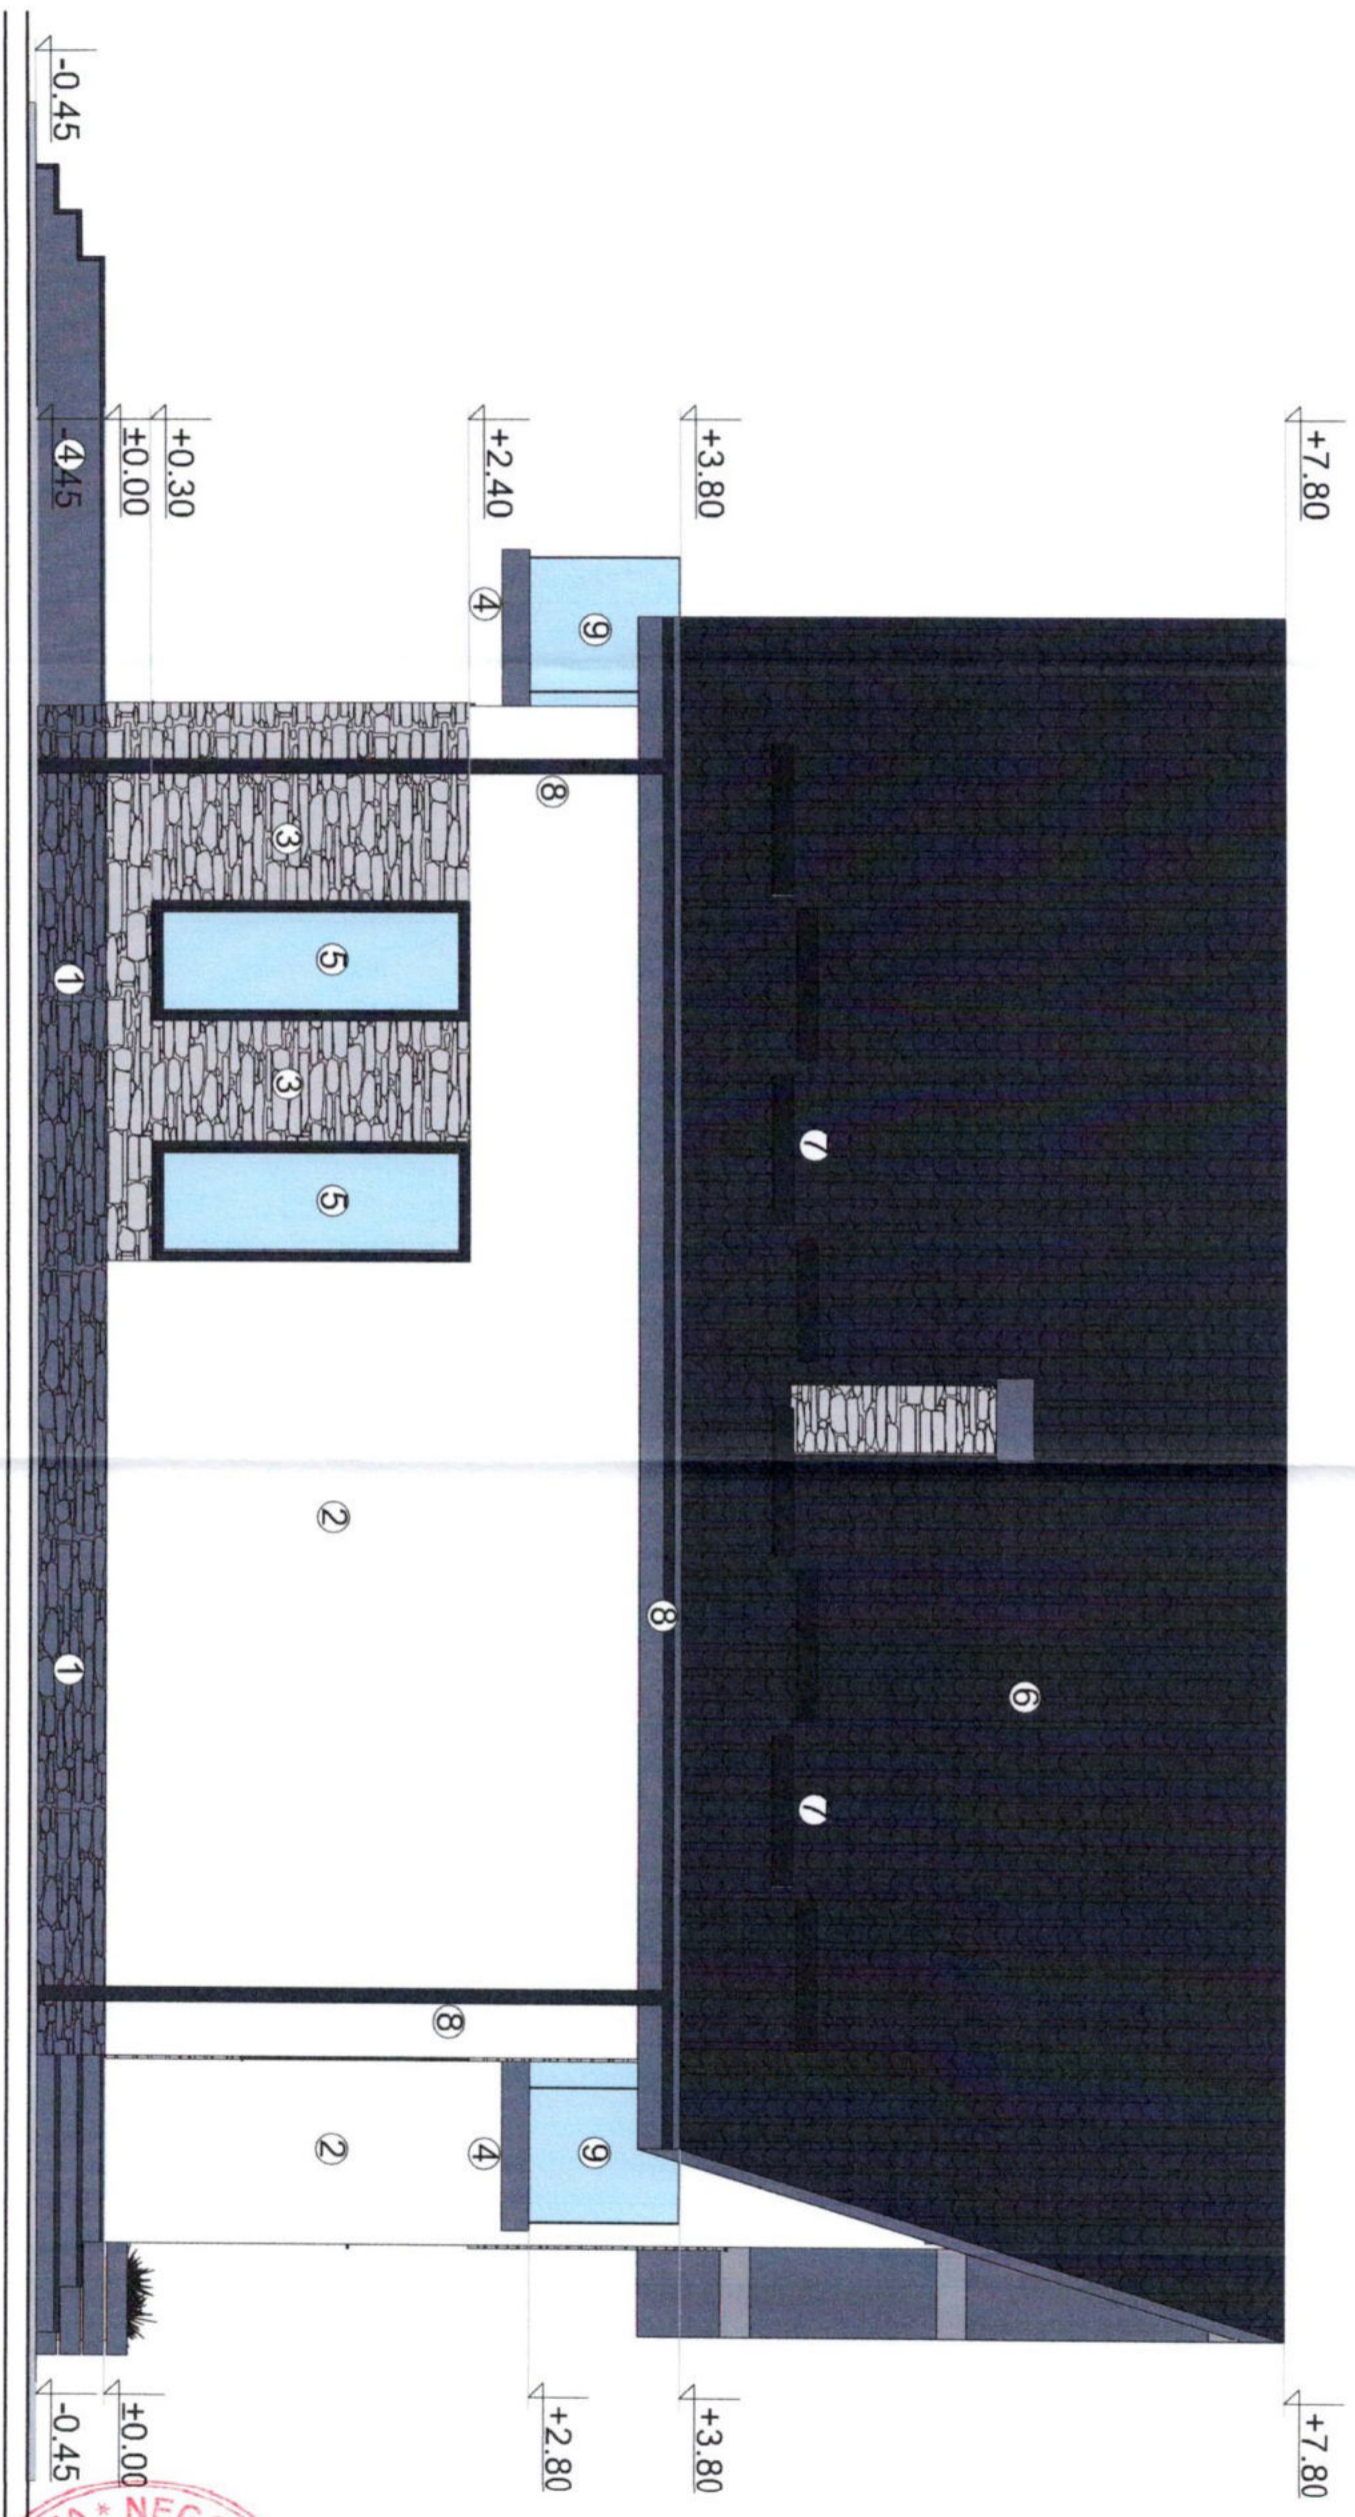

Legenda:

1. soclu-placaj ceramic peste polistiren extrudat 10cm
2. lencuiei decorative de exterior-culoare alb peste polistiren expandat 15cm
3. ancadramente decorative - placaj ceramic
4. vopsitorii lavabile de exterior-culoare gri
5. tamplarie rame PVC cu geam termozolant culoare gri antracit
6. invelitoare tigla metalica (culoare gri antracit), inclusiv folie anticondens
7. opritoare de zapada
8. burane si jgheaburi vopsite in camp electrostatic
9. balustrada sticla

FATADA LATERALA STANGA
scara 1:50

<p>ESTE INTERZISA REPRODUCEREA REPREZENTAREI GRAFICE SAU DIFUZAREA, DEFORMAREA SAU MODIFICAREA PROIECTULUI FARA CONSENTAMANTUL AUTORULUI (SEF PROIECT/PROIECTANT), CONFORM LEGII PRIVIND DREPTUL DE AUTOR NR. 84/1998, IN CAZ CONTRAR AGUNEA SE SUPUNE LEGII PENALE SI RAJONUL DE SPAGUBURI CIVILE.</p> <p>PROIECTANT GENERAL:</p> <p>S.C. NBC ARH PROIECT S.R.L. Sof. Mihail Sadoveanu, Nr. 41, et. 4, nr. 150 Municipalitate Targoviste - JI BISTRITA CUI 39393908</p> <p>NEC ARH PROIECT BOSORZI BONDARI 14638961 - ANON. STR. ROMANIA CUI 39393908 - JI BISTRITA</p> <p>PROIECTANT DE SPECIALITATE:</p> <p>ARH HII S.R.L. SUD GRUP CONSILIERI CONSULT S.R.L.</p> <p>ADRESA: Strada Infratirii, nr. 27K, municipalitate Targoviste, judetul Dambovita</p> <p>BENEFICIAR: MARIN VASILE-CRISTIAN SI MARIN FLORINA-IOANA</p> <p>ORDINUL ARHITECTURII IN ROMANIA 10264</p> <p>ROMANIA RO NR. 07107 ARHITECT GABRIEL T. NEGOESCU VERIFICATOR PROIECTE</p>		
<p>SEF PROIECT Arh. Falcutescu Virgil-Andrei</p>	<p>scara 1:50</p>	<p>Denumire plansa: FATADA LATERALA STANGA</p>
<p>PROIECTAT Arh. Falcutescu Virgil-Andrei</p>	<p>data 2024</p>	<p>Nr. plansa A 11</p>
<p>DESCENAT Necula Bogdan-Cosmin</p>		

CLASA DE IMPORTANTANTA - "IV" conf. P100-1/2013
CATEGORIA DE IMPORTANTANTA - "D" conf. H.G.R. 766/1997