


# PLAN DE AMPLASAMENT ȘI DELIMITARE A IMOBILULUI

Scara 1:500

Nr. cadastral	Suprafata masurata	Adresa imobilului	str. Catedralei, nr. 16, Mun. Targoviste
<b>70105</b>	395 mp	(intravilan)	
Cartea Funciara nr.	<b>70105</b>	UAT	TARGOVISTE JUD. DAMBOVITA

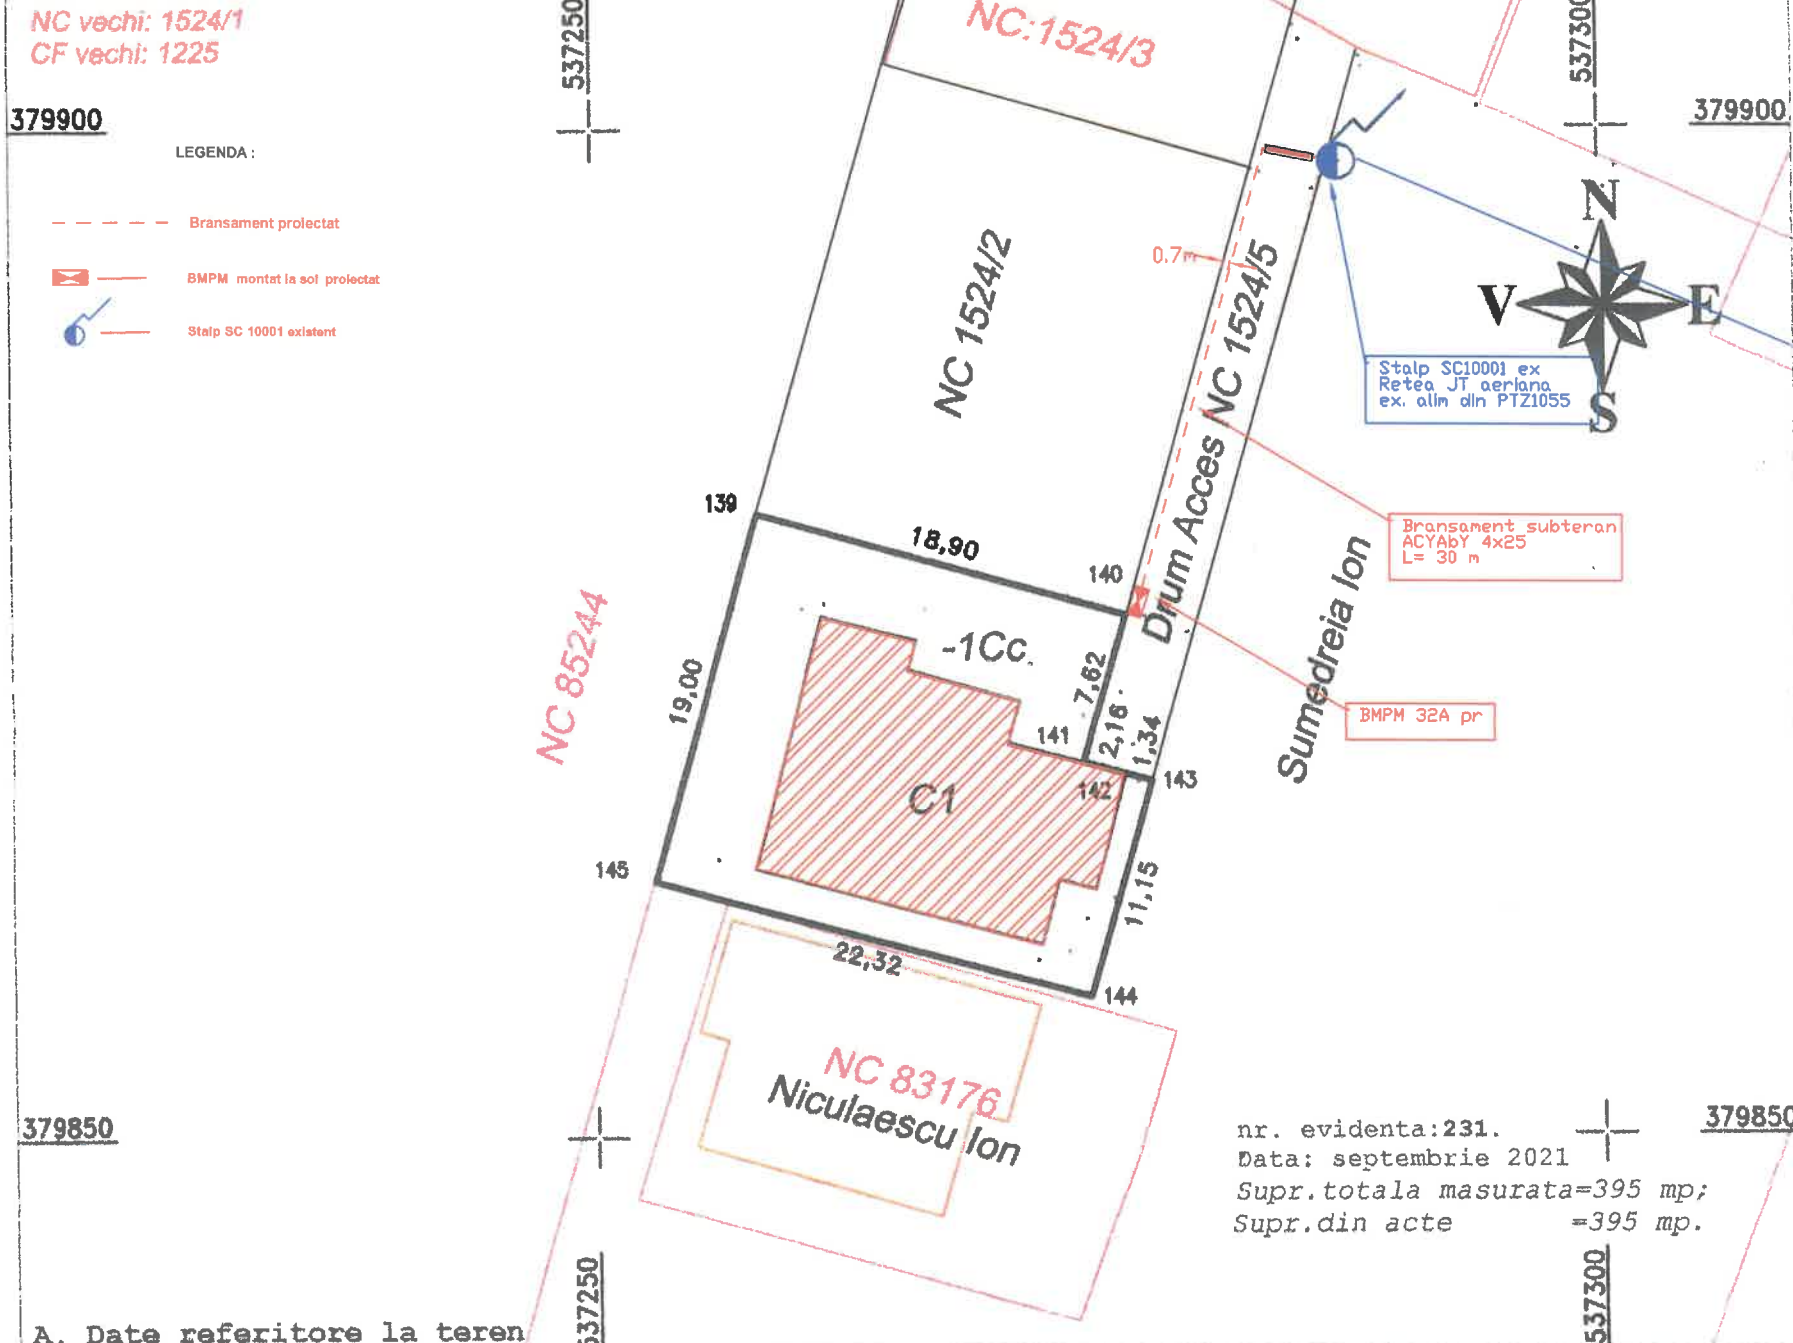

## A. Date referitoare la teren

Nr. crt.	Categoria de folosinta	Suprafata (mp)	Descriere imobil	Mentiuni
1.	-Cc	395	N-NC 1524/2 = 18.90 m E-NC 1524/5 - Drum Acces = 11.12 m -Sumedreia Ion = 11.15 m S-NC 83176 (Niculaescu Ion) = 22.32 m V-NC 85244 = 19.00 m	gard beton si gard plasa
Total		395		

## B. Date referitoare la constructii

Cod constr.	Descriere	Nr. nivel	Supraf. constr. sol	Suprafata desfasurata	Mentiuni
C1.	Cladire din caramida acoperita cu tigla avand subsol, parter si etaj 1.	S+P+1	177	-	
Total			177	-	

Intocmit,  
Semnatura si stampila  
S.C. HORIA S.R.L.  
Aut. RO-B-J-1043



Executant,  
ANGHEL Stefan-Ciprian  
Aut. RO-DB-F-0081  
Semnatura si stampila



Inspector

Confirm introducerea imobilului in baza de date integrata si atribuirea numarului cadastral

Autoritatea Nationala de Reglementare in Domeniul Energiei  
BĂDĂU LĂMÎNIA  
Verificator de proiect de instalatii electrice  
Autorizația nr. 201820228 / 16.11.2023

Oficiul de Cadastru și Publicitate Imobiliară Dâmbovița		REFERAT NR. / DATA	
VERIFICATOR	Nume	Semnatura	CERINTA
Funcția - <b>inginer ar. I.A.</b>		Data: <b>11/08/2024</b>	
S.C. POTENTIAL CONS S.R.L.		Beneficiar	
Sofia RO-B-J-1043		Semnatura si parafe	
Targoviste, str. Catedralei, nr. 16		Proiect nr.: 08/2024	
SPECIFICATIE	Nume	Semnatura	Scara
Proiectat Ing. Lazarescu Marius		Denumire proiect: AEE Locuinta NEAGU ION ALIN	
Desenat Ing. Dumitru Daniel		Data: 08/2024	
Set proiect Ing. Dumitru Daniel		Denumire plansa: PLAN DE SITUATIE PROIECTATA	
		Plansa nr.: 1/08/2024	

Confirm executarea măsurătorilor la teren, corectitudinea întocmirii documentației cadastrale și corespondența acestora cu realitatea din teren




# PLAN DE AMPLASAMENT ȘI DELIMITARE A IMOBILULUI

Scara 1:500

Nr. cadastral	Suprafata masurata	Adresa imobilului
<b>70105</b>	395 mp	str. Catedralei, nr. 16, Mun. Targoviste (intravilan)

Cartea Funciara nr.	UAT	JUD. DAMBOVITA
<b>70105</b>	TARGOVISTE	

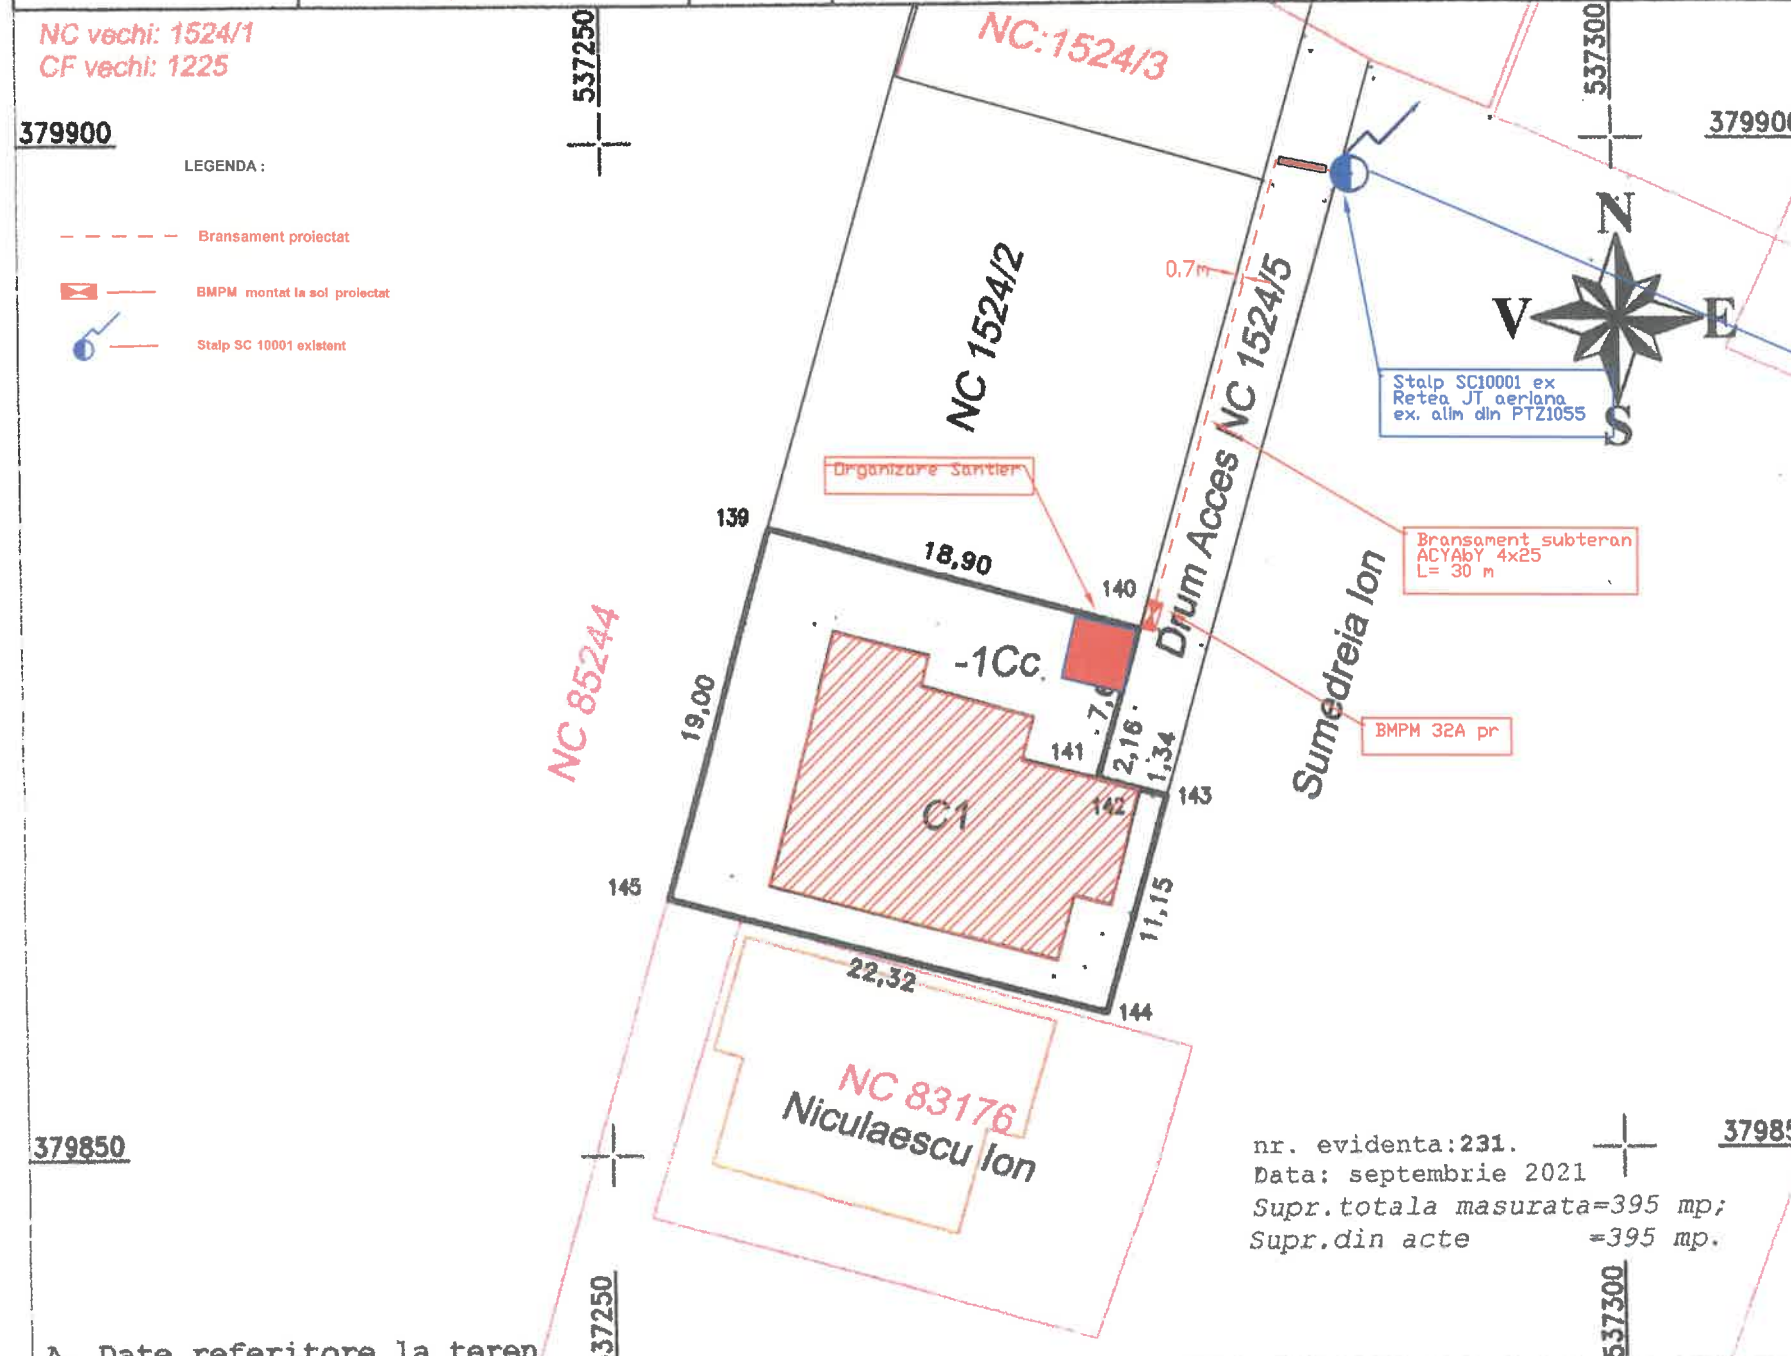

## A. Date referitoare la teren

Nr. crt.	Categoria de folosinta	Suprafata (mp)	Descriere imobil	Mentiiuni
1.	-Cc	395	N-NC 1524/2 = 18.90 m E-NC 1524/5 - Drum Acces = 11.12 m -Sumedreia Ion = 11.15 m	gard beton si gard plasa
Total		395	S-NC 83176 (Niculaescu Ion) = 22.32 m V-NC 85244 = 19.00 m	

## B. Date referitoare la constructii

Cod constr.	Descriere	Nr. nivel	Supraf. constr. sol	Suprafata desfasurata	Mentiiuni
C1.	Cladire din caramida acoperita cu tigla avand subsol, parter si etaj 1.	S+P+1	177	-	
Total			177	-	

Intocmit,  
Semnatura si stampila  
S.C. HORIA S.R.L.  
Aut. RO-B-J-1043



Executant,  
ANGHEL Stefan-Ciprian  
Aut. RO-DB-F-0081  
Semnatura si stampila



Inspector

Confirm introducerea imobilului in baza de date integrată și atribuirea numărului cadastral



Confirm executarea măsurătorilor la teren, corectitudinea întocmirii documentației cadastrale și corespondența acestora cu realitatea din teren

VERIFICATOR	Nume și prenume: MIERLEA ION	Semnatura	CERINTA	REFERAT NR./DATA
Funcția	Verificator de proiecte de instalații electrice	Data	11/08/2024	
SPECIFICATIE	Nume	Semnatura	Stara	Denumire proiect:
Proiectat	Ing. Lazarescu Mochel			AEE Locuinta NEAGU ION ALIN
Desenat	Ing. Dumitru Daniel			Denumire plansa:
Set proiect	Ing. Dumitru Daniel		02.2024	PLAN DE SITUATIE PROIECTATA

Proiect nr.: 08/2024  
Faza: DTDE  
Planșa nr.: 1/08/2024