

BMPT 125A ex.
ce va fi demontat


PTZ 1122
Micro XI

- montare BMPT 250A pr.;
- racordare borna pp la pp existenta a PTZ;
- pozare LEC jt pr. cu cablu tip ACYAbY 3x240+120 mmp, L = 10 m din TDRI al PTZ 1122 Micro XII


Autoritatea Natională de Reglementare în
domeniul Energiei
Vasile DRĂGĂȘIN
CNP: 1600528151776
Verificator de Proiecte
de Instalații electrice
Adeverinta nr: 201920029/13.04.2019

Verificator	Nume	Semnatura	Acest proiect este proprietatea intelectuala a S.C. BIT INVEST S.R.L. si este interzisa utilizarea sau reproducerea sa fara acordul autorului	
	S.C. BIT INVEST S.R.L. Târgoviște, b-dul Mircea cel Batran nr. 4, bl. G3. telefon/fax 0245/210470		Denumire lucrare: "SPOR DE PUTERE SHOWROOM + SERVICE AUTO EURO TEHNO GROUP S.R.L.", mun. Targoviste, strada Petru Cercel, nr. 41, jud. Dambovita	Proiect nr./data 574/2023
Aprobat	Ing. Gurgu G.		Scara: %	Beneficiar: EURO TEHNO GROUP S.R.L.
Verificat	Ing. Gurgu G.			
Proiectat	Ing. Burtea F.		Data: Iulie 2024	Plan: BIT A4-03-574-2024
Desenat	Ing. Burtea F.			
			Plan de situatie	

Plan de ansamblu

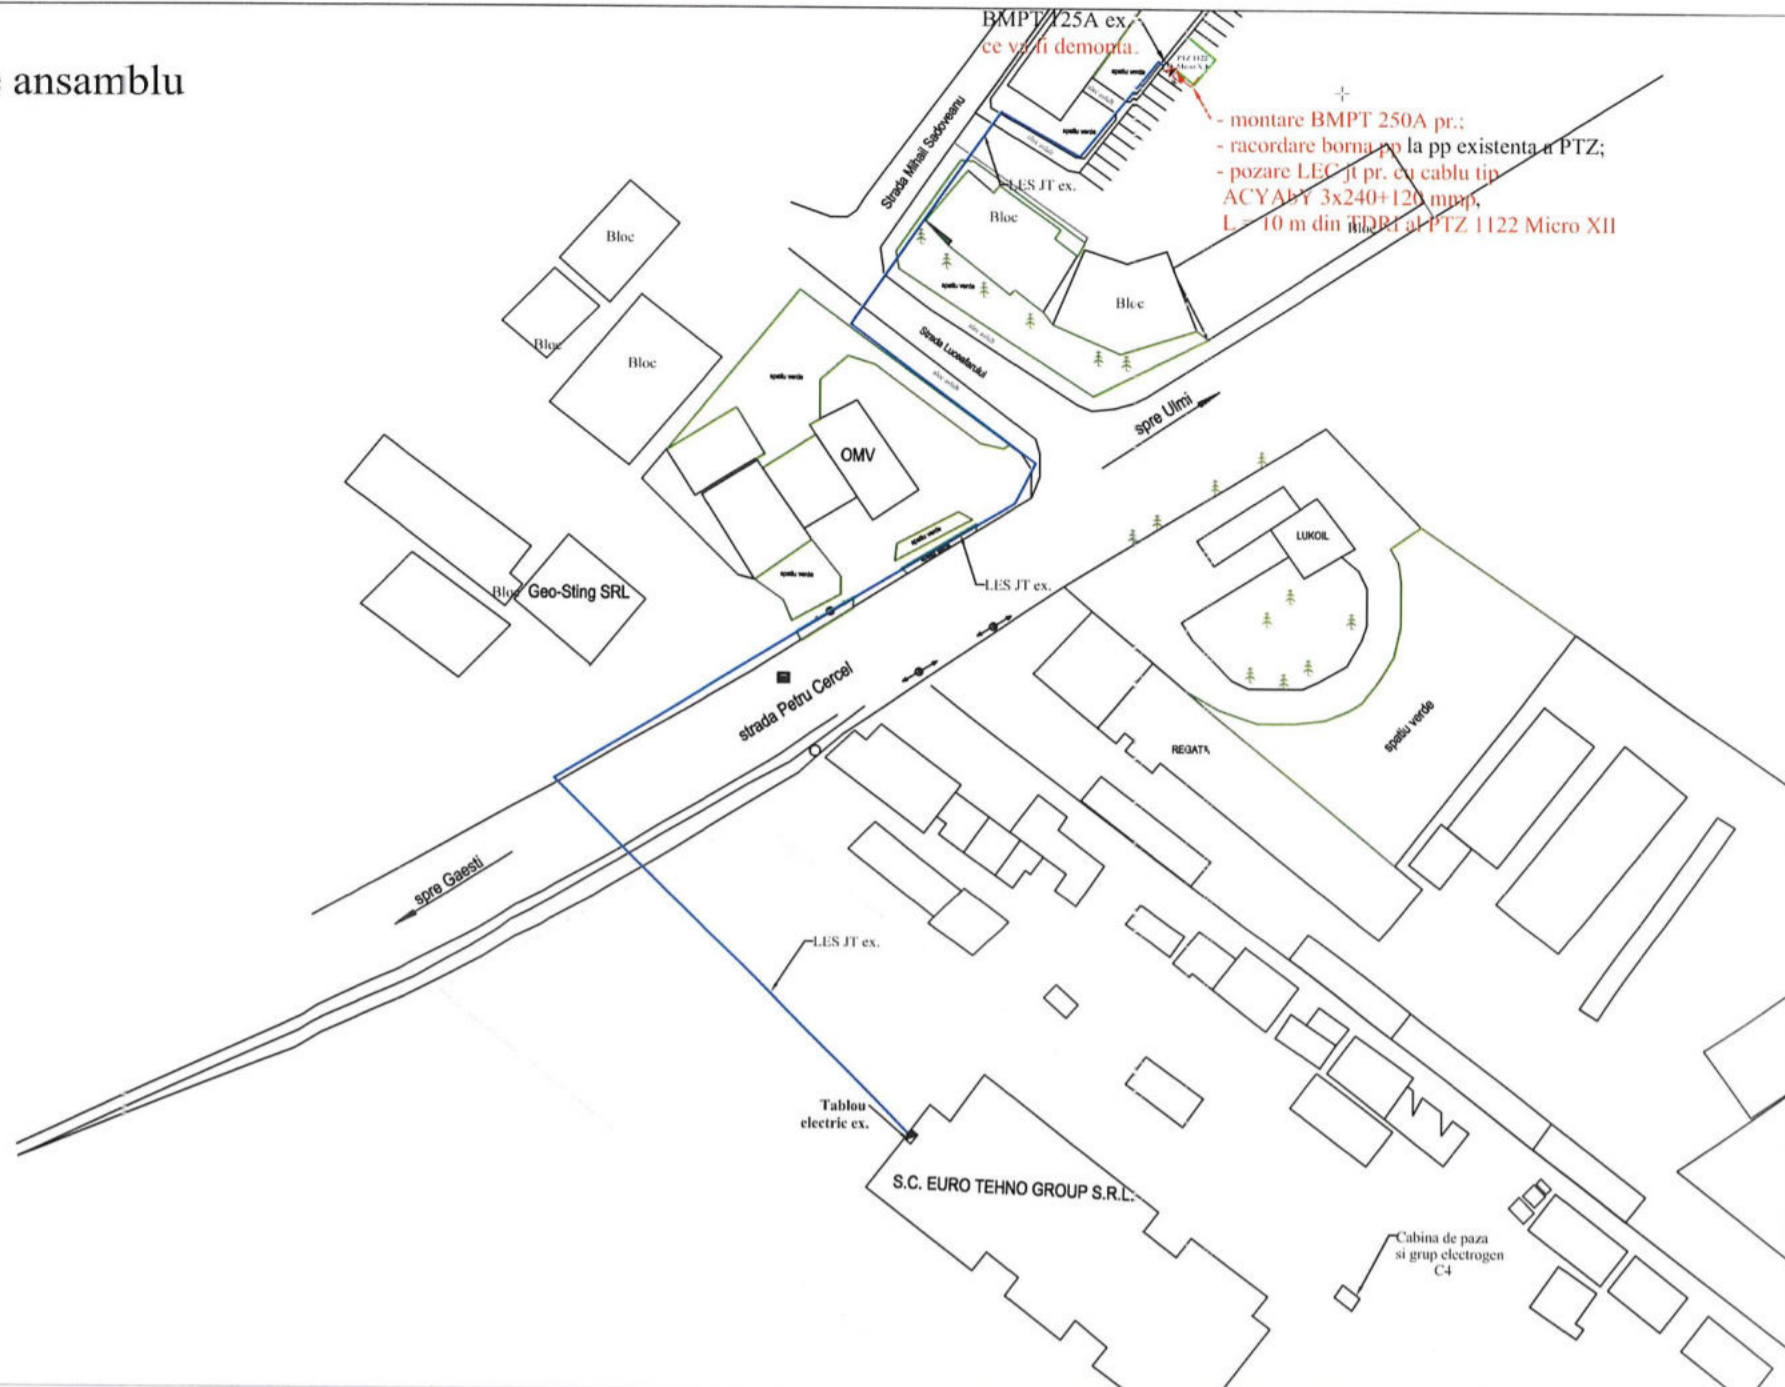

- montare BMPT 250A pr. ce va fi demontat.
 - racordare borna pe la pp existenta a PTZ;
 - pozare LEC jt pr. cu cablu tip ACYAbY 3x240+120 mm², L = 10 m din cadrul PTZ 1122 Micro XII

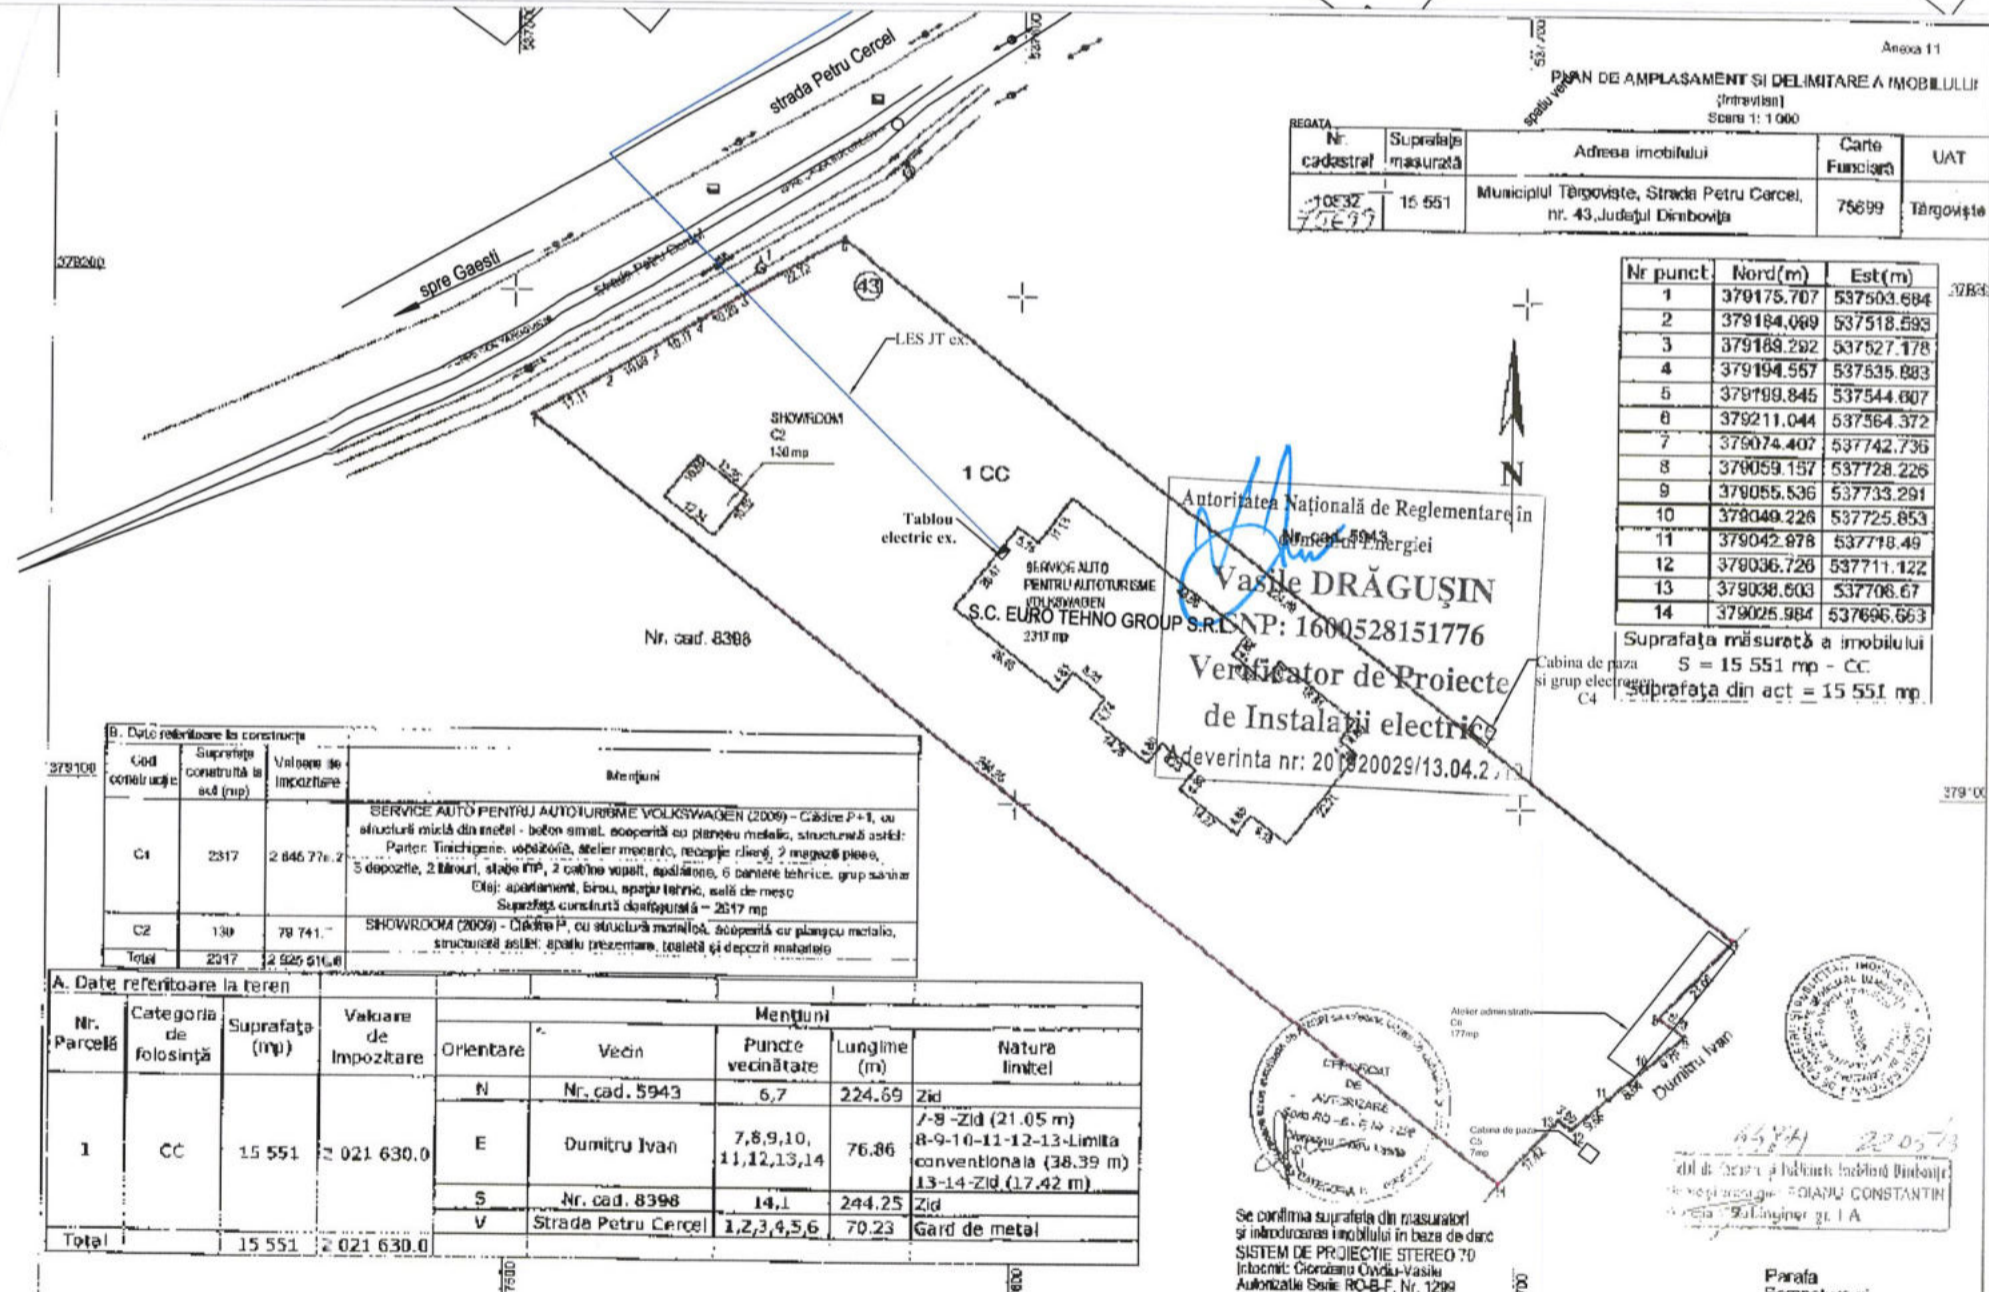

ANEXA 11
 PLAN DE AMPLASAMENT SI DELIMITARE A MOBILULUI (Intreved) Scara 1: 1000

REGATA Nr. cadastral	Suprafata masurata	Adresa imobilului	Carte Funciara	UAT
10837 / 10837	15 551	Municipiul Targoviste, Strada Petru Cercel, nr. 43, Judetul Dambovitja	75699	Targoviste

Nr punct	Nord(m)	Est(m)
1	379175.707	537503.694
2	379184.069	537518.593
3	379189.292	537527.178
4	379194.557	537535.883
5	379199.845	537544.607
6	379211.044	537564.372
7	379074.402	537742.736
8	379059.157	537728.226
9	379055.536	537733.291
10	379049.226	537725.853
11	379042.878	537718.49
12	379036.726	537711.122
13	379030.603	537706.67
14	379025.984	537696.663

Suprafata masurata a imobilului S = 15 551 mp - CC.
 Suprafata din act = 15 551 mp.

B. Date referitoare la constructii

Cod conținut	Suprafata construita la sol (mp)	Valoarea de inlocuire	Mentii
C1	2317	2 846 776,2	SERVICE AUTO PENTRU AUTOTURISME VOLKSWAGEN (2009) - Cadru P+1, cu structura mixta din metal - beton armat, acoperita cu planșeu metalic, structura si acoperis: Parter: Tineretie, vobăzitor, atelier mecanic, receptie clienti, 2 magazine piese, 3 depozite, 2 birouri, stație IT, 2 cabină vopsea, apăsătoare, 6 banchete tehnice, grup sanitar. Etaj: apartament, birou, spațiu tehnic, sală de mese. Suprafata construita disponibila = 2517 mp
C2	130	79 741,-	SHOWROOM (2009) - Cadru P, cu structura metalica, acoperita cu planșeu metalic, structura si acoperis: spațiu prezentare, teletext și depozit materiale
Total	2517	2 926 516,6	

A. Date referitoare la teren

Nr. Parcelă	Categori de folosință	Suprafata (mp)	Valoarea de impozitare	Mentii				
				Orientare	Vedea	Puncte vecinatate	Lungime (m)	Natura limitel
1	CC	15 551	2 021 630,0	N	Nr. cad. 5943	6,7	224,69	Zid
				E	Dumitru Ivan	7,8,9,10, 11,12,13,14	76,86	7-8 -Zid (21.05 m) 8-9-10-11-12-13-Limita conventionala (38.39 m) 13-14-Zid (17.42 m)
				S	Nr. cad. 8398	14,1	244,25	Zid
				V	Strada Petru Cercel	1,2,3,4,5,6	70,23	Gard de metal
Total		15 551	2 021 630,0					

Autoritatea Națională de Reglementare în
 Energie
Vasile DRĂGUȘIN
 Verificator de Proiecte
 de Instalații electrice
 Adevărta nr: 201920029/13.04.2019

Se confirma suprafata din masuratori si introducerea imobilului in baza de date SISTEM DE PROIECTIE STEREO 7D
 Loculm: Ciocanesti-Cioba-Vaslui
 Autoritate Suve: RO-B-F, Nr. 1298
 Nr. registrul de evidenta a lucrarii: 17



Legenda:

- Amplasament
- PTZ 1122 ex.
- BMPT 125A ex. ce va fi demontat
- BMPT 250A pr.
- priza de pamant ex. a PTZ
- LEC jt pr. cu cablu tip ACYAbY 3x240+120 mm²
- LES jt. ex.

Verificator	Nume	Semnatura	Acest proiect este proprietatea intelectuala a S.C. BIT INVEST S.R.L. si este interzisa utilizarea sau reproducerea sa fara acordul autorului
<p>S.C. BIT INVEST S.R.L. Targoviste, b-dul Mircea cel Batran, nr. 4, bl. G3, telefon/fax 0245/210470</p>			
Aprobat	Ing. Gurgu G.	Scara: %	
Verificat	Ing. Gurgu G.	Data: Iulie 2024	
Proiectat	Ing. Burtea F.		
Desenat	Ing. Burtea F.		Plan de situatie

Proiect nr./data
574/2023

FAZA:
P.A.C.

Plan:
 BIT A3-02-574-2024