

PLAN DE AMPLASAMENT SI DELIMITARE A IMOBILULUI

SCARA 1: 500

Nr. cadastral	Suprafata masurata	Adresa imobilului: Municipiul Targoviste, str. Constructorilor nr.16
85209	S=9539 mp	INTRAVILAN

Cartea Funciara nr.	85209	UAT	TARGOVISTE
---------------------	-------	-----	------------

A. Date referitoare la teren


Nr. parcela	Categorie de folosinta	Suprafata (mp)	Mentuni
1	Cc	9539	N- SC DAMBOVITA CONSTRUCTII SA = 43.04 m-gard tabla - SC PROCOR SA TARGOVISTE = 41.98 m-gard tabla E- SC PROCOR SA TARGOVISTE = 18.68 m-gard tabla - TAP (RAGC) = 125.31 m- lln.conv.+zld+gard tabla S- TAP = 79.14 m-gard tabla V- IE 73296 = 11.89 m-gard beton - IE 75467 = 118.26 m- lln.conv.+zld
Total		9539	

B. Date referitoare la constructii


Cod. constr.	Destinatia	Suprafata construita la sol	Mentuni
C1	CIE	1144.6	Hala productie (P)
C2	CIE	81.0	Atelier (P)
C4	CIE	121.7	Magazie (P)
C5	CIE	216.6	Hala reparatii auto (P)
C6	CIE	313.3	Sopron (P)
C7	CIE	222.0	Sopron (P)
C8	CIE	610.4	Magazie (P)
C9	CIE	62.7	Sopron (P)
C10	CIE	86.3	Magazie (P)

Suprafata totala masurata a imobilului = 9539 mp
Suprafata din acte = 9414 mp

127893/27.11.2023
Inspector,
Rodica Serban
Data: 2023.11.27
120504+02'00"

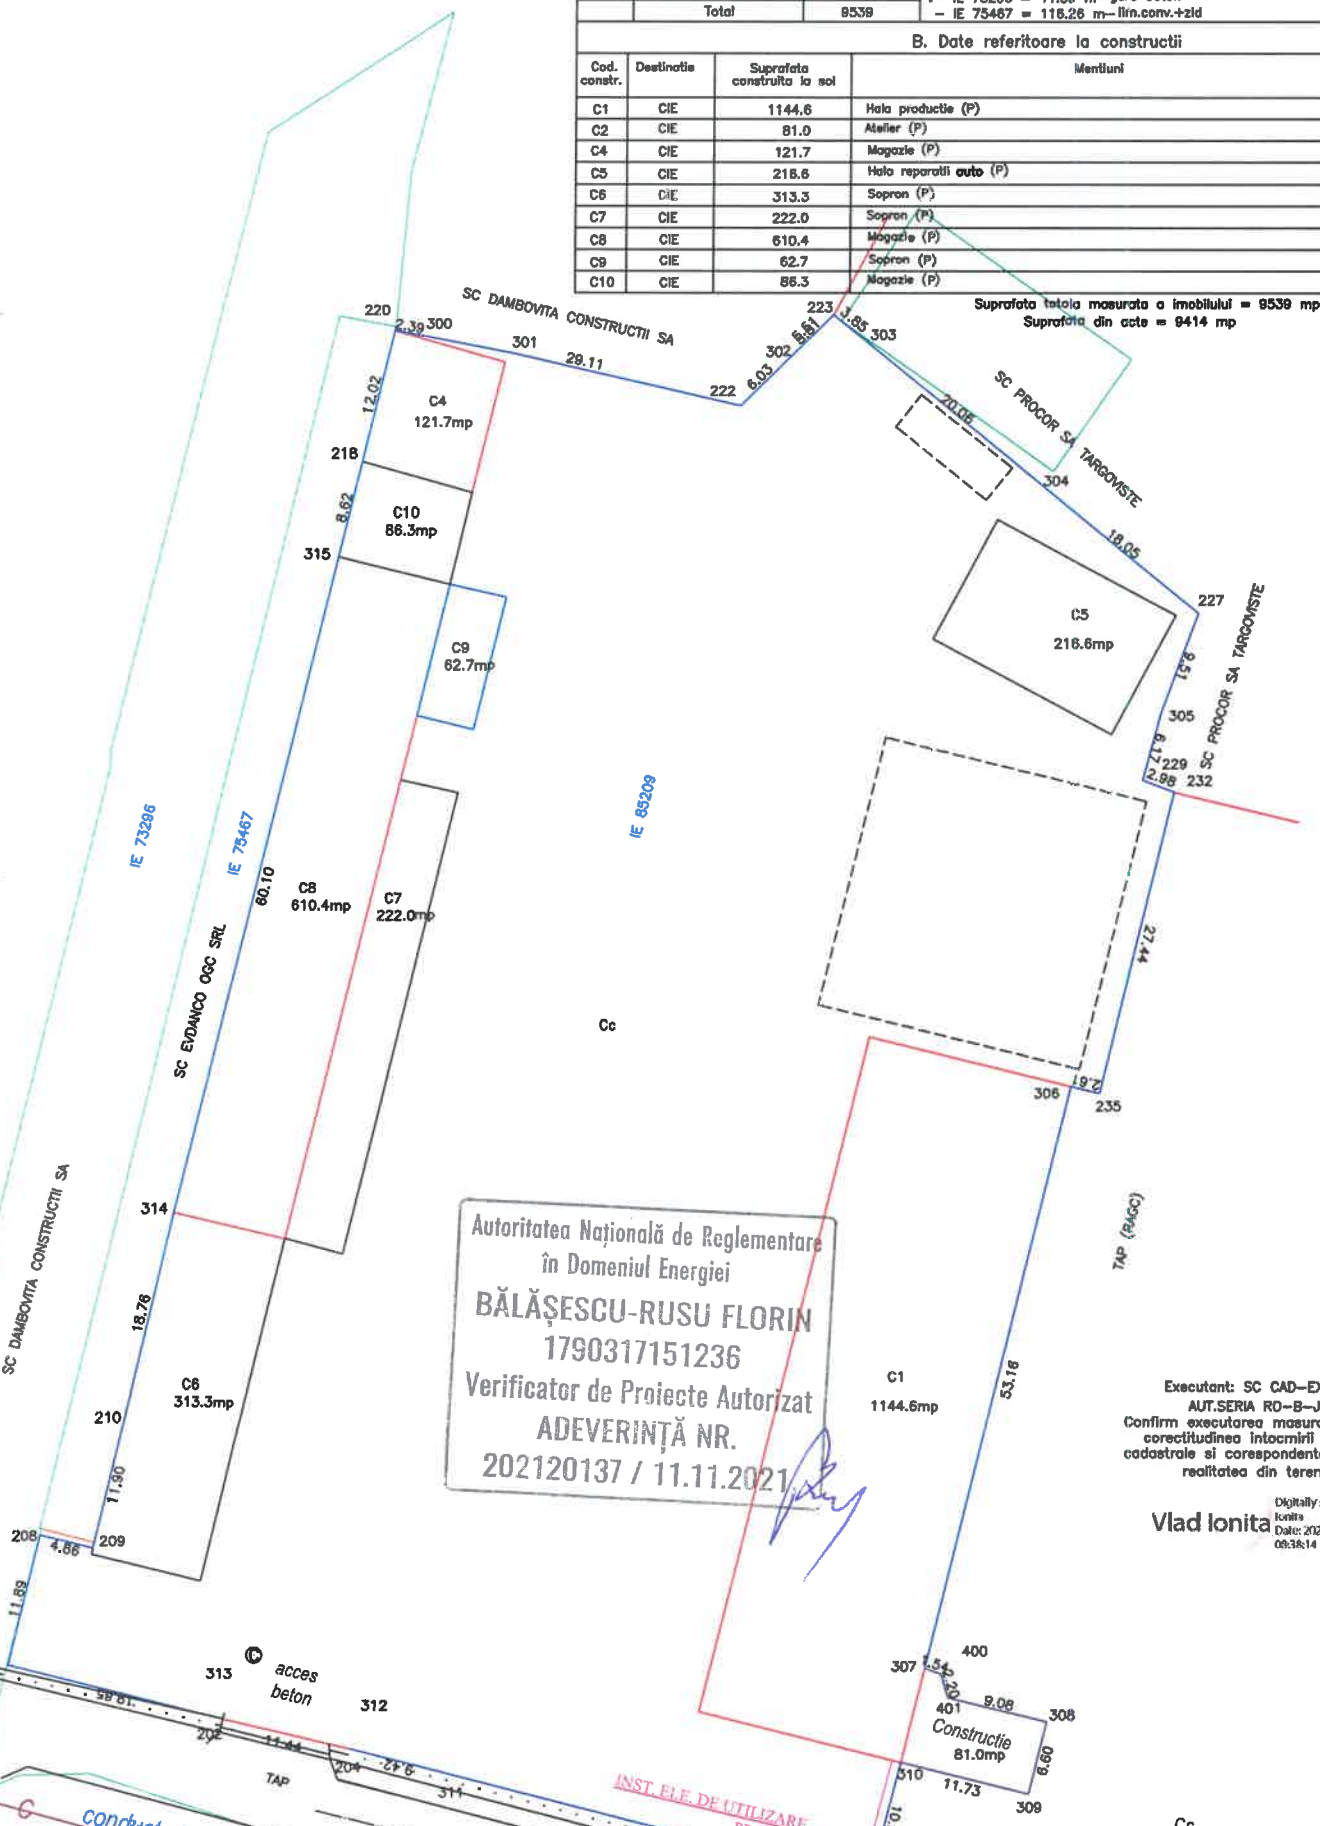

Detaliu amplasare BMPT 50A
Se va monta DEER SA Sucursala TGV.

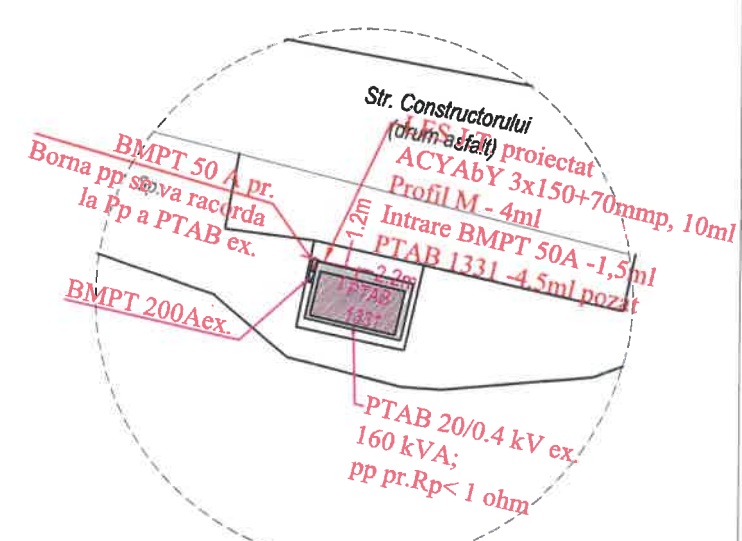

Autoritatea Nationala de Reglementare
in Domeniul Energiei
BĂLĂȘESCU-RUSU FLORIN
1790317151236
Verificator de Proiecte Autorizat
ADEVERINȚĂ NR.
202120137 / 11.11.2021

Executant: SC CAD-EX SRL
AUT.SERIA RO-B-J-1728
Confirm executarea masuratorilor la teren
corectitudinea intocmirii documentatiei
cadastrale si corespondenta acesteia cu
realitatea din teren
Vlad Ionita
Date: 2023.11.03
09:38:14 +02'00'

SUPRAFATA DE TEREN OCUPATA Domeniul Public:
Suprafata utilizare LES 0,4 kV - 81m x 0,3m = 24.30mp;
Suprafata TOTAL = 24.30 mp

LEGENDA:

- BMPT 50A proiectat, domeniul public.
- BMPT 200A existent.
- limita de proprietate beneficiar.
- LES J.T. 0,4 kV, ACYAbY 3x150+70mmp proiectat, L=10m.
- Inst. ele. de utilizare 0,4 kV, ACYAbY 3x150+70mmp proiectat, L=130m.
- Conducta de canalizare, dimensiuni 200, 500 si 700mm, existenta.
- Conducta de gaze PE 650 MP, existenta.

VERIFICATOR Autorizat ANRE	Nume	Semnatura	Beneficiar: SC EVDANCO OGC SRL Adresa: Municipiul Targoviste, strada Tudor Vladimirescu, nr. 35, jud. Dambovita.	Proiect nr.: 573A / 2024
S.C. GETEL IMPEX S.R.L. TARGOVISTE			Denumire proiect: Instalatie electrica de utilizare pentru, alimentare cu energie electrica a locului de consum permanent, hala reparatii auto si depozite SC EVDANCO OGC SRL, strada Constructorilor, nr. 16, jud. Dambovita.	Faza: D.T.A.C.
SPECIFICATIE	Nume	Semnatura	Denumire plansa: PLAN DE SITUATIE	Plansa nr.: A3 - 2
Proiectat	ing. MITOI ADRIAN			
Desenat	ing. MITOI ADRIAN			
Verificat	ing. GAGIU LUCIAN			
Sef proiect	ing. GAGIU LUCIAN			

