


PLAN DE SITUATIE

MUNICIPIUL TARGOVISTE
NR. CAD. 79792, NR. CAD. 3438/6, NR. CAD. 3438/4, NR. CAD. 3438/2, NR. CAD. 70454
JUDETUL DAMBOVITA

SCARA 1:500

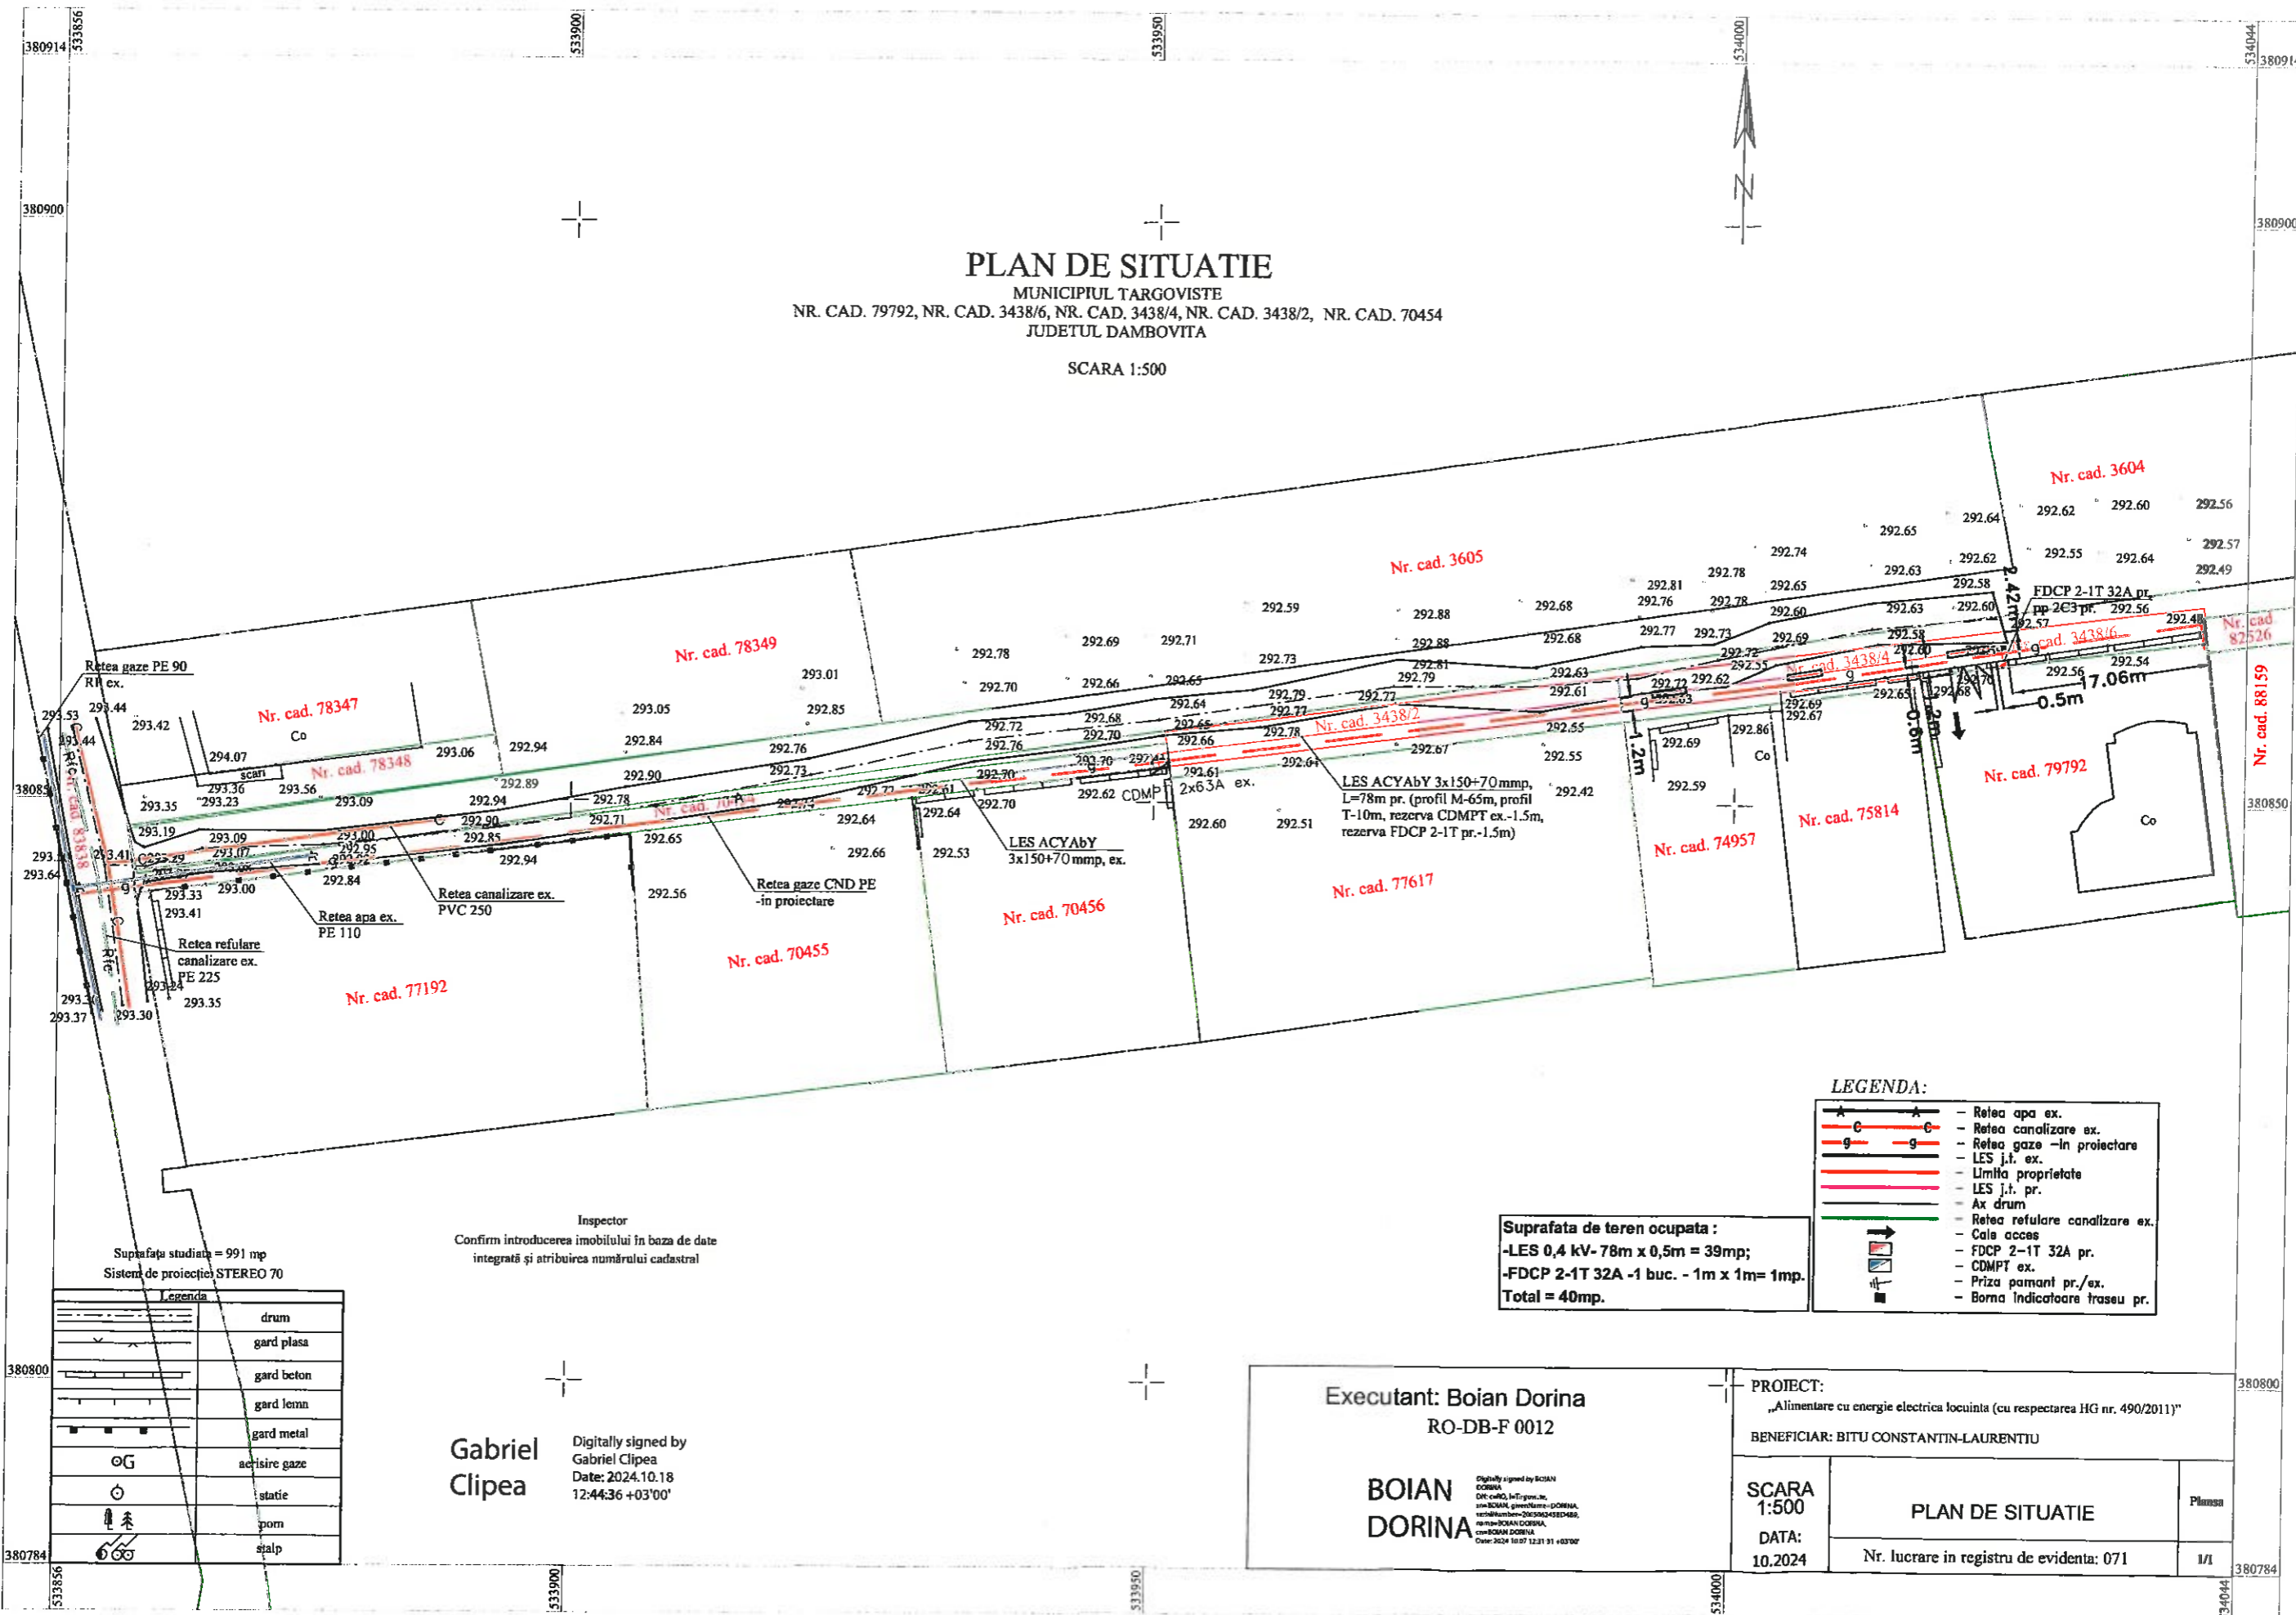

Retea gaze PE 90
RPE ex.

Retea gaze CND PE
-in proiectare

Retea canalizare ex.
PVC 250

Retea apa ex.
PE 110

Retea refulare
canalizare ex.
PE 225

LES ACYAbY 3x150+70 mmp,
L=78m pr. (profil M-65m, profil
T-10m, rezerva CDMPT ex.-1.5m,
rezerva FDCP 2-1T pr.-1.5m)

LEGENDA:

	Retea apa ex.
	Retea canalizare ex.
	Retea gaze -in proiectare
	LES j.t. ex.
	Limita proprietate
	LES j.t. pr.
	Ax drum
	Retea refulare canalizare ex.
	Cale acces
	FDCP 2-1T 32A pr.
	CDMPT ex.
	Priza pamant pr./ex.
	Borna indicatoare traseu pr.

Suprafata de teren ocupata :
-LES 0,4 kV- 78m x 0,5m = 39mp;
-FDCP 2-1T 32A -1 buc. - 1m x 1m= 1mp.
Total = 40mp.

Suprafata studiata = 991 mp
Sistem de proiectare STEREO 70

Inspector
Confirm introducerea imobilului in baza de date
integrata si atribuirea numarului cadastral

Gabriel Clipea
Digitally signed by
Gabriel Clipea
Date: 2024.10.18
12:44:36 +03'00'

Executant: Boian Dorina
RO-DB-F 0012

BOIAN DORINA
Digitally signed by BOIAN DORINA
DN: cn=BOIAN DORINA, o=RO, ou=RO, email=BOIAN.DORINA@RO-DB-F0012.ro, serial=1, c=RO

PROIECT:
„Alimentare cu energie electrica locuinta (cu respectarea HG nr. 490/2011)”
BENEFICIAR: BITU CONSTANTIN-LAURENTIU

SCARA 1:500	PLAN DE SITUATIE	Planasa
DATA: 10.2024		
Nr. lucrare in registru de evidenta: 071		1/1

Legenda

	drum
	gard plasa
	gard beton
	gard lemn
	gard metal
	acisire gaze
	statie
	pom
	stalp