


Scara 1:2000

| | | |
|------------------------------------|--------------------|---|
| Nr. cadastral | Suprafata masurata | Adresa imobilului: Mun. Targoviste, sos. Gaesti, nr. 1, Jud. Dambovit |
| 88760 | 16688 mp | Intravilan |
| Cartea Funciara nr. UAT TARGOVISTE | | |

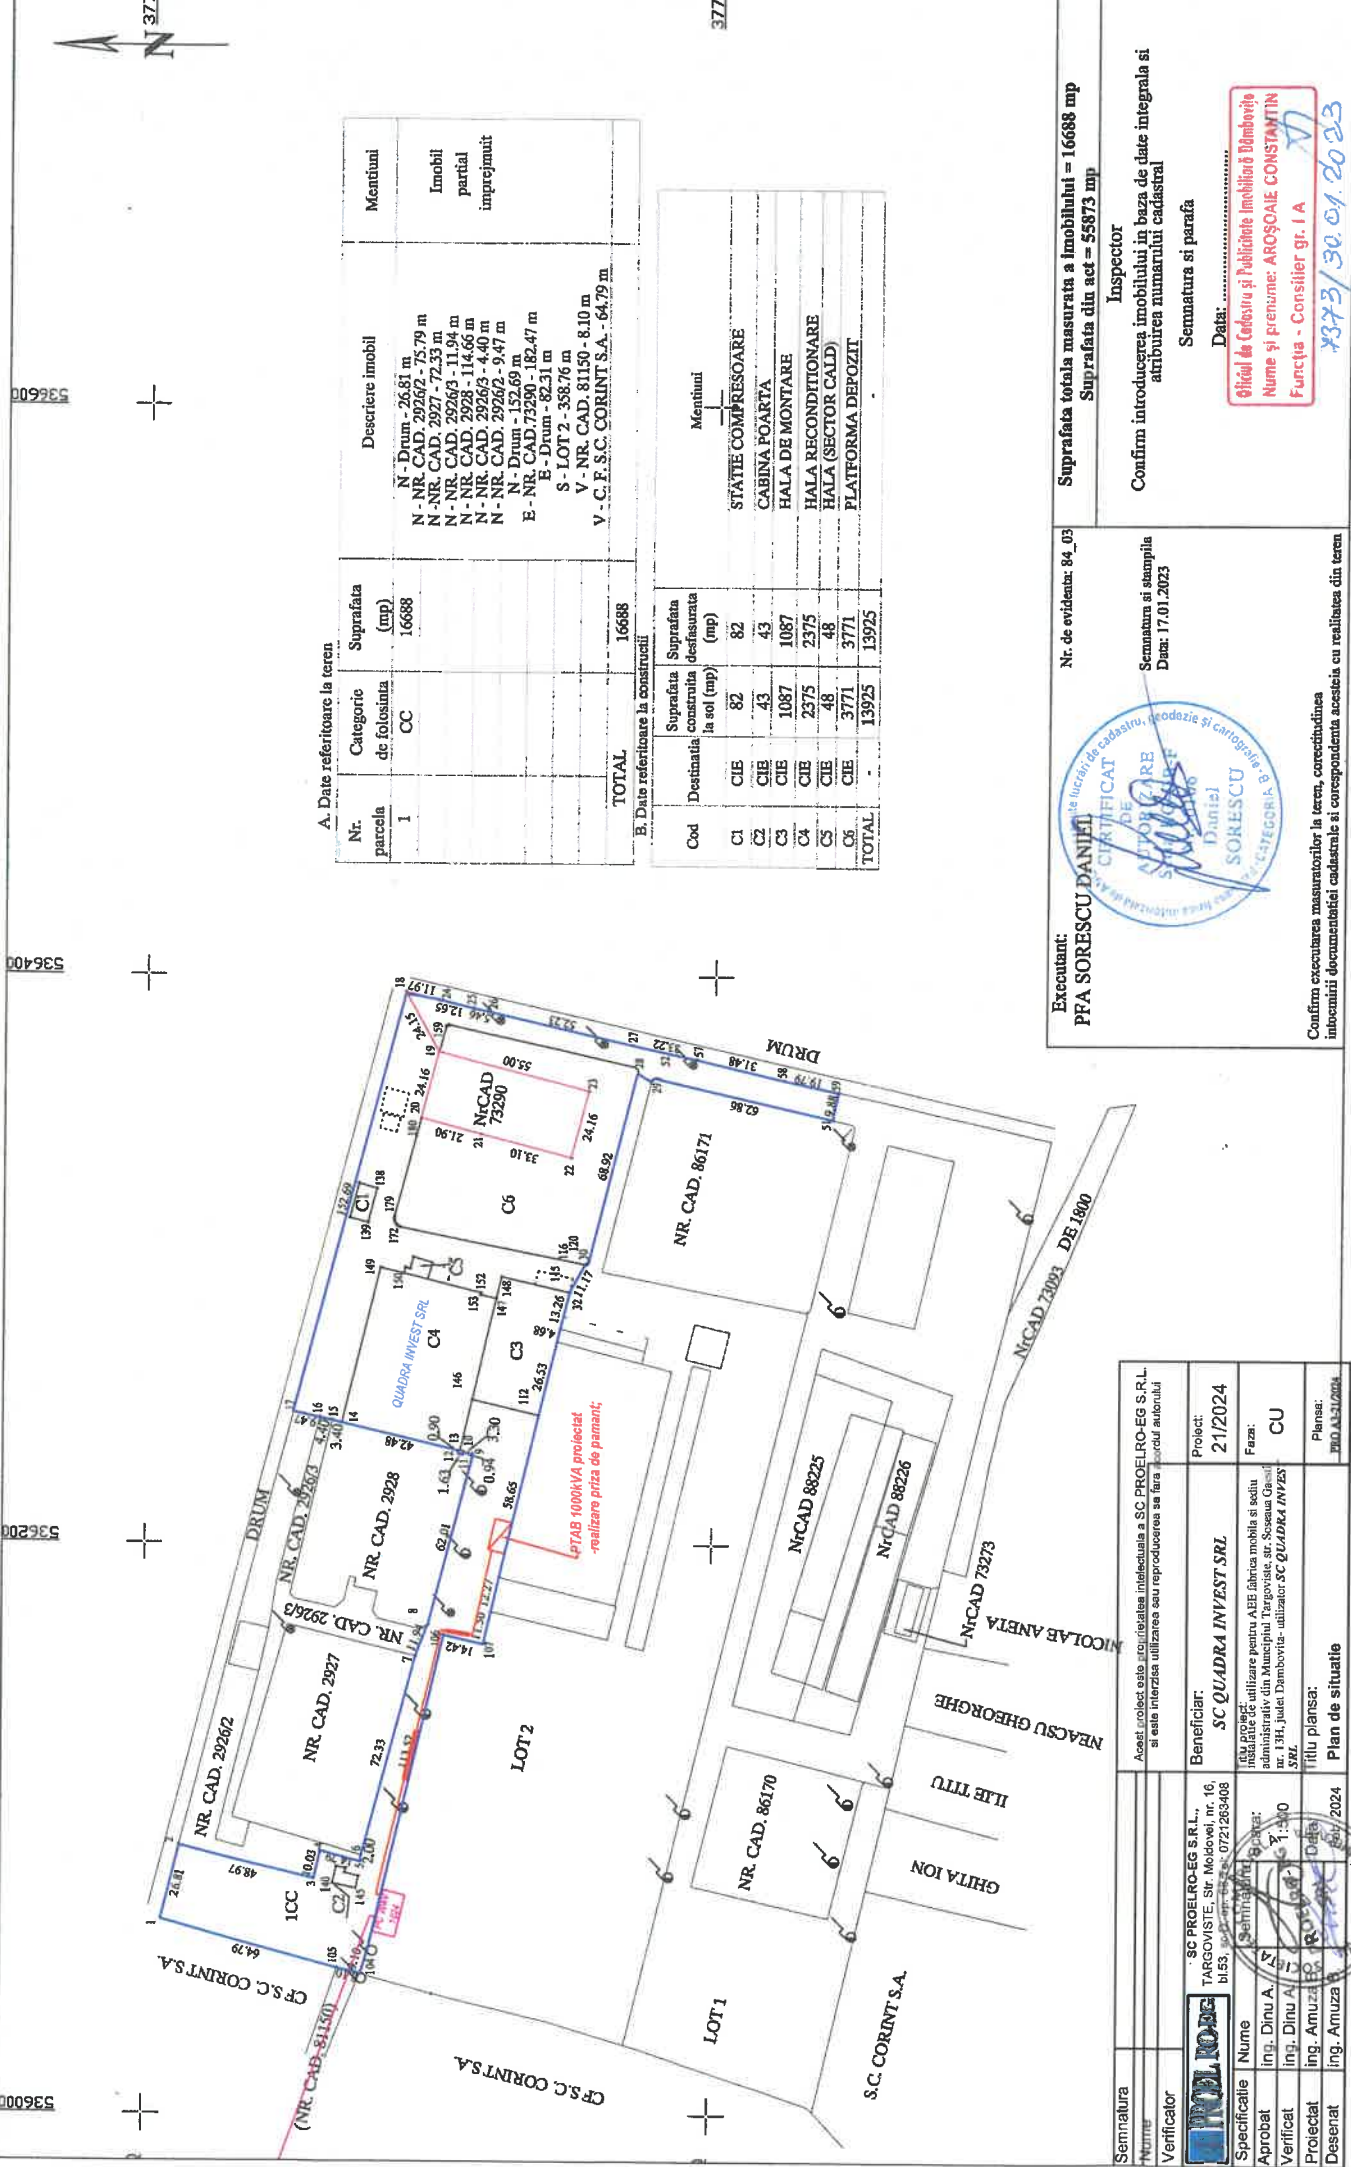

A. Date referitoare la teren

| Nr. parcela | Categorie de folosinta | Suprafata (mp) | Descriere imobil | Mentiiuni |
|-------------|------------------------|----------------|---|---------------------------|
| 1 | CC | 16688 | N - Drum - 26,81 m N - NR. CAD. 2926/2 - 75,79 m N - NR. CAD. 2927 - 72,33 m N - NR. CAD. 2928/3 - 11,94 m N - NR. CAD. 2928 - 114,66 m N - NR. CAD. 2926/3 - 4,40 m N - NR. CAD. 2926/2 - 9,47 m N - Drum - 152,69 m E - NR. CAD. 73290 - 182,47 m E - Drum - 82,31 m S - LOT 2 - 358,76 m V - NR. CAD. 81150 - 8,10 m V - C. F. S. C. CORINT S.A. - 64,79 m | Imobil partial imprejmuit |
| TOTAL | | 16688 | | |

B. Date referitoare la constructii

| Cod | Destinatia | Suprafata constructia la sol (mp) | Suprafata constructia desfurata (mp) | Mentiiuni |
|-------|------------|-----------------------------------|--------------------------------------|---------------------|
| C1 | CIE | 82 | 82 | STATIE COMPRESOARE |
| C2 | CIE | 43 | 43 | CABINA FOARTA |
| C3 | CIE | 1087 | 1087 | HALA DE MONTARE |
| C4 | CIE | 2375 | 2375 | HALA RECONDITIONARE |
| C5 | CIE | 48 | 48 | HALA (SECTOR CALD) |
| C6 | CIE | 3771 | 3771 | PLATFORMA DEPOZIT |
| TOTAL | | 13925 | 13925 | |

Executant: PFA SORESCU DANIEL

Nr. de evidenta: 84_03

Suprafata totala masurata a imobilului = 16688 mp
Suprafata din act = 55873 mp

Inspector

Confirm introducerea imobilului in baza de date integrala si atribuirea numarului cadastral

Semnatura si parafa

Data: 17.01.2023

Oficiul de Cadastru si Publicitate Imobiliară Dambovit
Nume și prenume: AROȘAIE CONSTANTIN
Funcția - Consilier gr. I A

3773/30.01.2023

SC PROELRO-EG S.R.L., TARGOVISTE, Str. Nicolae Titulescu, nr. 16, bl. 83, sectorul 1, Bucuresti, tel: 0712260408

Beneficiar: SC QUADRA INVEST SRL

Proiect: 21/2024

Faza: CU

Plan de situatie

Plan de situatie

Plan de situatie