

PLAN DE AMPLASAMENT SI DELIMITARE A BUNULUI IMOBIL
SCARA 1: 500

Nr. Cadastral	Supr. mas. a imobilului (mp)	Adresa imobilului
71051	472 mp	Targoviste, Al. Manastirea Dealu, Nr. 19 I -- intravilan

Nr. Carte Funciara	Unitatea Administrativ Teritoriala (UAT)
71051	Targoviste; Jud. Dambovita

A. Date referitoare la teren

Nr. parcela	Cat. de folosinta	Suprafata (mp)	Descrierea imobilului
1	Cc	472	Teren imprejmuit cu gard.

Suprafata totala masurata = 472 mp
Suprafata din act = 472 mp

B. Date referitoare la constructii

Cod constr.	Destinatia	Denumirea	Nr. nivel	Supr. constr. la sol	Supr. desfas.	Merturi
C1	CL	Locuinta	S+P+M	110.9 mp	230.5 mp	Construcția nu detine lift.

Executant: SC KARTTA PLANO SRL
Autorizație nr. RO-B-J 2277

Confirm executarea măsurătorilor la teren, corectitudinea întocmirii documentației cadastrale și corespondența acesteia cu realitatea din teren

Stefan-Victor Asandei
Digitally signed by Stefan-Victor Asandei
Date: 2024.03.27 10:53:37 +02'00'

Nr. evidenta: 46
Data: martie 2024


Inspector

Confirm introducerea imobilului in baza de date integrata si atribuirea numarului cadastral.

382850

Ion Mierloiu
Semnat digital de Ion Mierloiu
Data: 2024.04.22 13:48:19 +03'00'


Stampila BCPI 54093/22 04 2024

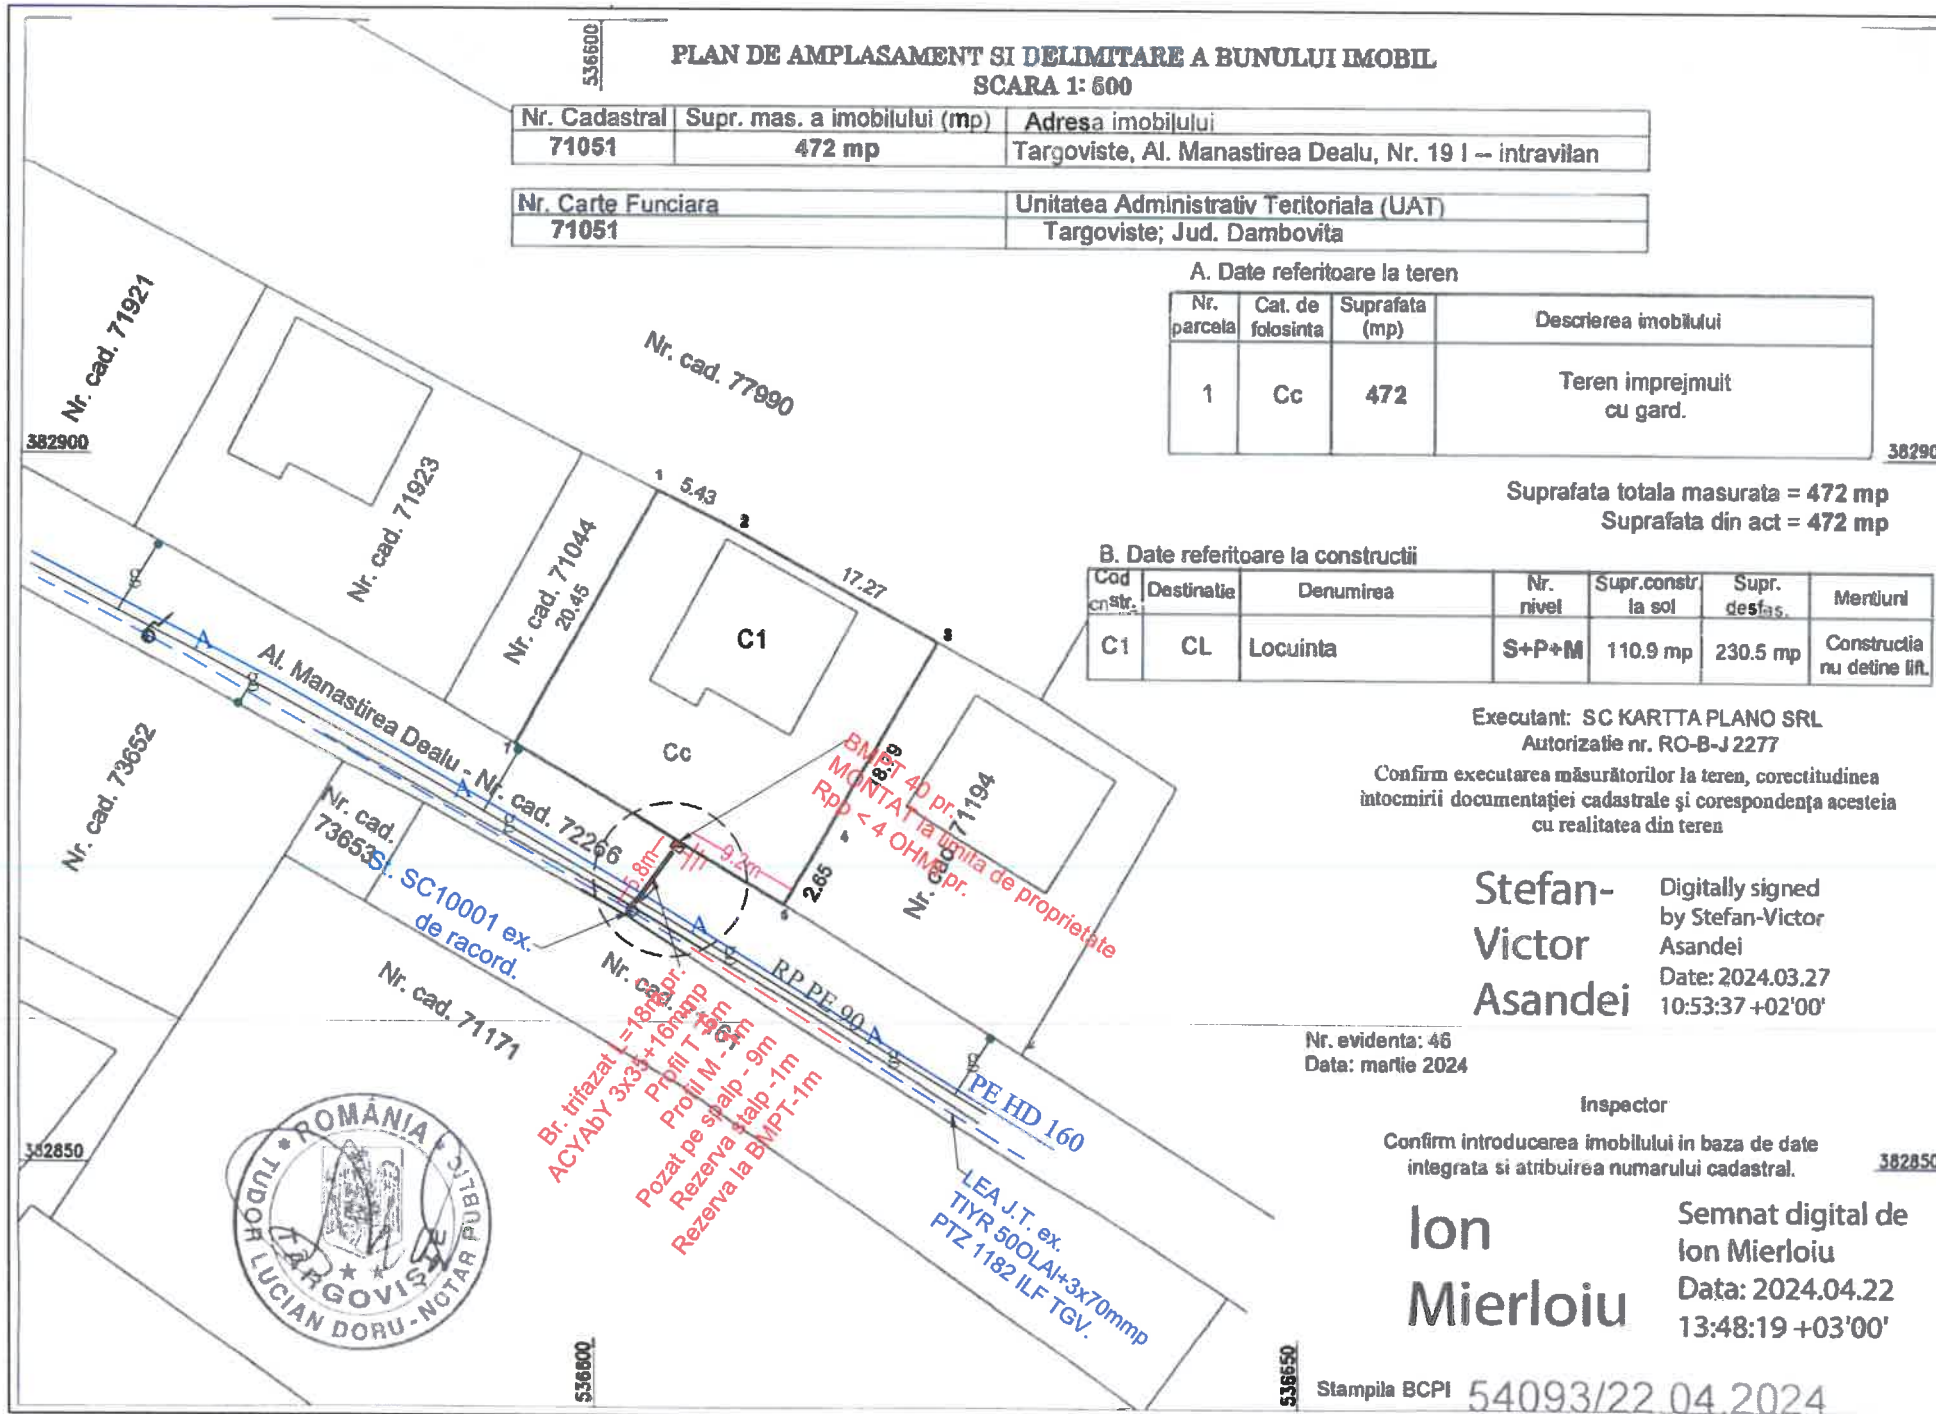

LEGENDA:

- Br. trifazat subteran proiectat.
- - - LEA J.T existenta, PTZ 1182 ILF Targoviste
- BMPT 40A, proiectat
- ⊕ Rpp < 4 ohmi, proiectat
- ⚡ Stalp SC10001, existent
- Limita de proprietate.
- conducta de gaze ex. RP PE 90.
- conducta de apa existenta PE HD 160

DETALIU AMPLASARE BMPT 40A, ce se va monta de catre DEER SA Sucursala Targoviste.

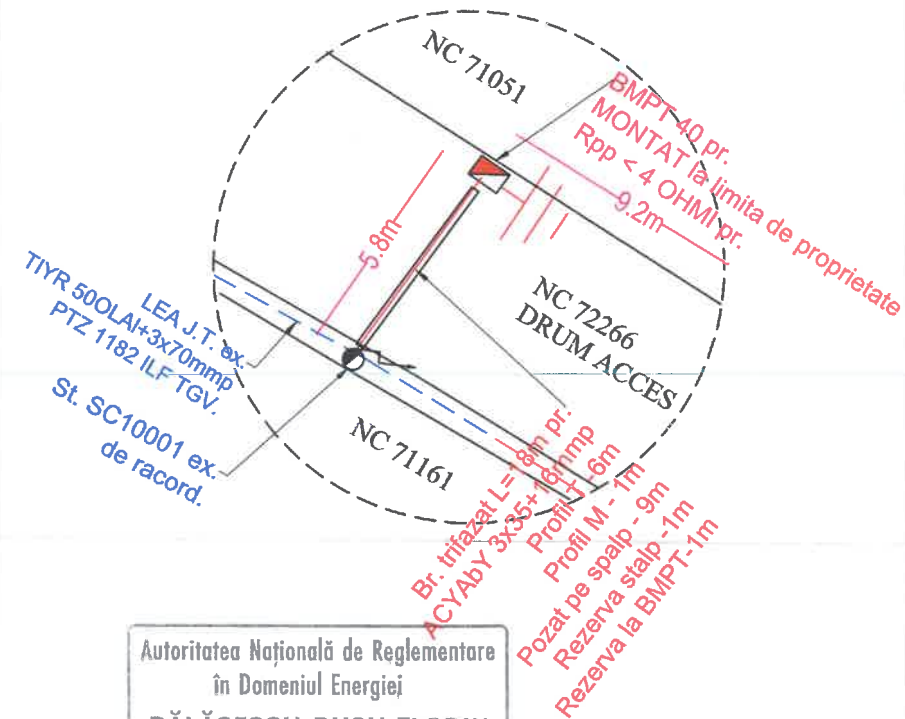

Autoritatea Națională de Reglementare în Domeniul Energiei
BĂLĂȘESCU-RUSU FLORIN
1790317151236
Verificator de Proiecte Autorizat
ADEVERINȚĂ NR. 202120137 / 11.11.2021

SUPRAFATA DE TEREN OCUPATA Domeniul PRIVAT :
Suprafata LES 0,4 kV - 7,0m x 0,3m = 2,10 mp;
Suprafata BMPT 40A - 0,5m x 0,4m = 0,20 mp
Suprafata TOTAL = 2,30 mp

VERIFICATOR Autorizat ANRE	Nume	Semnatura	 S.C. GETEL IMPEX S.R.L. TARGOVISTE	Beneficiar: TANASE LUCIAN Adresa: Municipiul Targoviste, strada Aleea Manastirea Dealu, nr. 19I, jud. Dambovita.	Proiect nr.: 598 / 2024
SPECIFICATIE	Nume	Semnatura		Denumire proiect: <i>Alimentare cu energie electrica a locului de consum permanent, locuinta, Tanase Lucian, mun. Targoviste, str. Aleea Manastirea Dealu, nr.19I, jud. Dambovita.</i>	Faza: D.T.A.C.
Proiectat	ing. MITOI ADRIAN		SCARA 1 : 500	Denumire plansa: PLAN DE SITUATIE	Plansa nr.: A3 - 2
Desenat	ing. MITOI ADRIAN		DATA Noie. 2024		
Verificat	ing. GAGIU LUCIAN				
Sef proiect	ing. GAGIU LUCIAN				