


PLAN DE AMPLASAMENT SI DELIMITARE A BUNULUI IMOBIL

Scara 1: 500

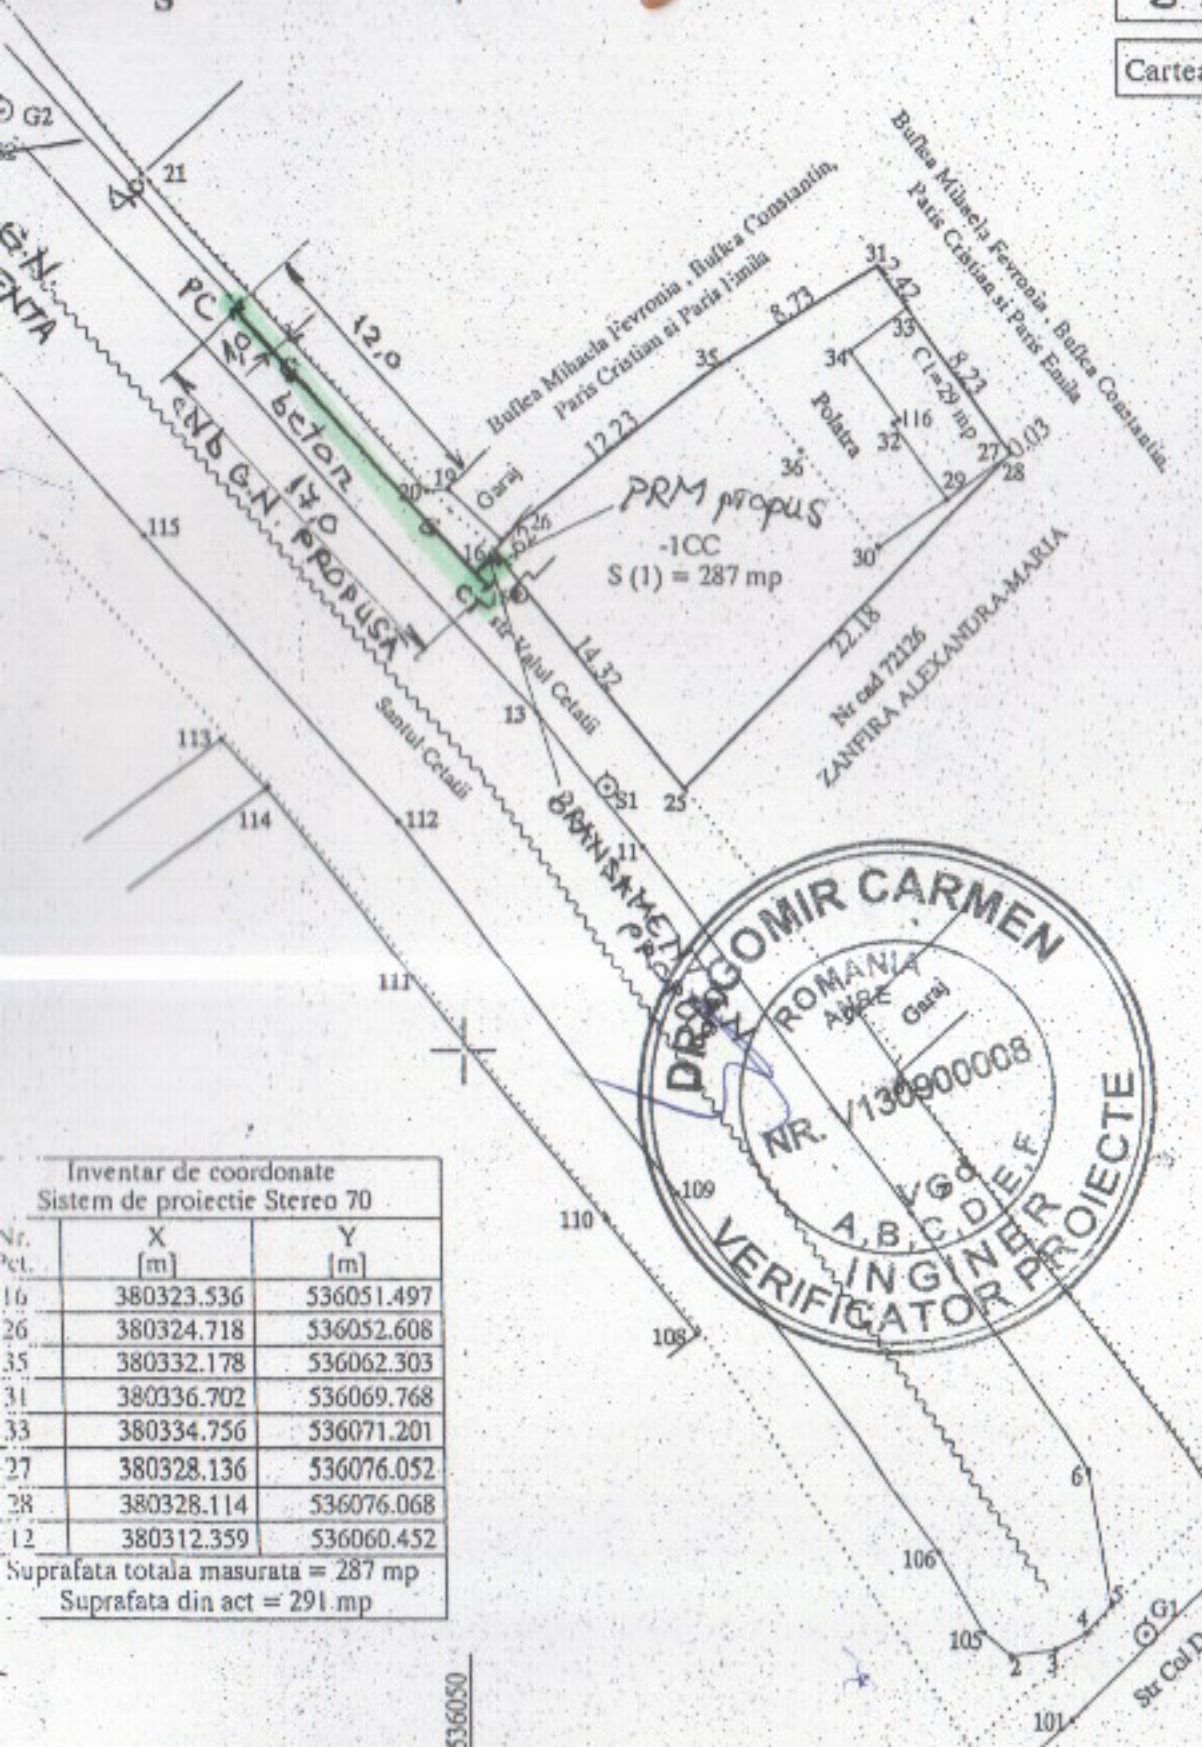

Nr. cadastral	Suprafata masurata (mp)	Adresa imobilului : Mun. Targoviste, Str. Valul Cetatii, Nr. 2, Jud. Dambovita	
81229	287	Intravilan	
Cartea funciara	UAT	TARGOVISTE	



A. Date referitoare la teren

Nr. parcela	Categorie de folosinta	Suprafata (mp)	Valoarea de impozitare (lei)	Mentii				
				Orientare	Vecini	Puncte viciantate	Longime	Descrierea limitii
1	CC	287		N	Buftea Mihaela Fevronia, Buftea Constantin, Paris Cristian si Paris Emilia	31-33-27-28	10.68 m	Gard si linie C1
				E	Nr cad 72126	28-25	22.18 m	Gard
				S	Str Valul Cetatii	25-16	14.32 m	Gard
				V	Buften Mihaela Fevronia, Buften Constantin, Paris Cristian si Paris Emilia	16-26-35-31	22.58 m	Gard
Total		287						

B. Date referitoare la constructii

Cod. Constructie	Suprafata construita la sol (mp)	Suprafata desfasurata (mp)	Nr nivele	Valoarea de impozitare (lei)	Mentii
C1	29	29	1		Locuinta compusa din 2 camere, construita din caramida, acoperita cu tablă, fara certificat energie.
Total	29	29			

Inventar de coordonate
Sistem de proiectie Stereon 70

Suprafata totala masurata = 287 mp
Suprafata din act = 291 mp

Executant: NISTOR ROBERT
RO-DI-1024
Nr. evidenta : 253
Data : iulie 2014

Stamp: RO-DI-1024
NISTOR ROBERT
T. NISTOR

56621 / 7.08.14
Oficiul de Cadastru și Publicitate Imobiliară Dambovita
Nume și prenume: SERBAN RODICA
Funcția: Consilier
Introducerea imobilului in baza de date

Inventar de coordonate
Sistem de proiectie Stereon 70

Nr. Pct.	X [m]	Y [m]
16	380323.536	536051.497
26	380324.718	536052.608
35	380332.178	536062.303
31	380336.702	536069.768
33	380334.756	536071.201
27	380328.136	536076.052
28	380328.114	536076.068
12	380312.359	536060.452

Suprafata totala masurata = 287 mp
Suprafata din act = 291 mp