


Nota: exercitarea dreptului de uz si servitute asupra proprietatilor private se face pe baza conventiilor cadru incheiate potrivit prevederilor Legii energiei electrice si a gazelor naturale art. 266 alin(3) din ordinul 700/2014

Suprafata de teren ocupata de instalatiile electrice pentru contractul de suprafata conform pct.1,2,3,4,5,6,7,8,9,10,11,12,13,14,15,16,17,18,19,20,21,22,23,24,25,26,27,28,29,30,31,32,33,34,35,36,37,38,39,40,41,42,43,44,45,46,47,48,49,50,51,52,53 si 54 este de 505 mp

Verificator de proiecte de instalatii electrice
 Autorizatie nr. 2012/20220 / 16.11.2023

VERIFICATOR	Nume	Semnatura	CERINTA	REFERAT NR. / DATA
				Beneficiar: DEER SA-SUSCURSALA TARGOVISTE
				Proiect nr.: 12/2024
				Adresa: Targoviste, str. Profesor Popa Cornel, nr.99, Jud. I-b
				Faza: DTCE
				Planşa nr. 12/ 1 /2024
SPECIFICATIE	Nume	Semnatura	Scara	
Proiectat	Ing. Dumitru Daniel			
Desena	Ing. Dumitru Daniel			
Set	Ing. Badicu Lovina			
proiect				

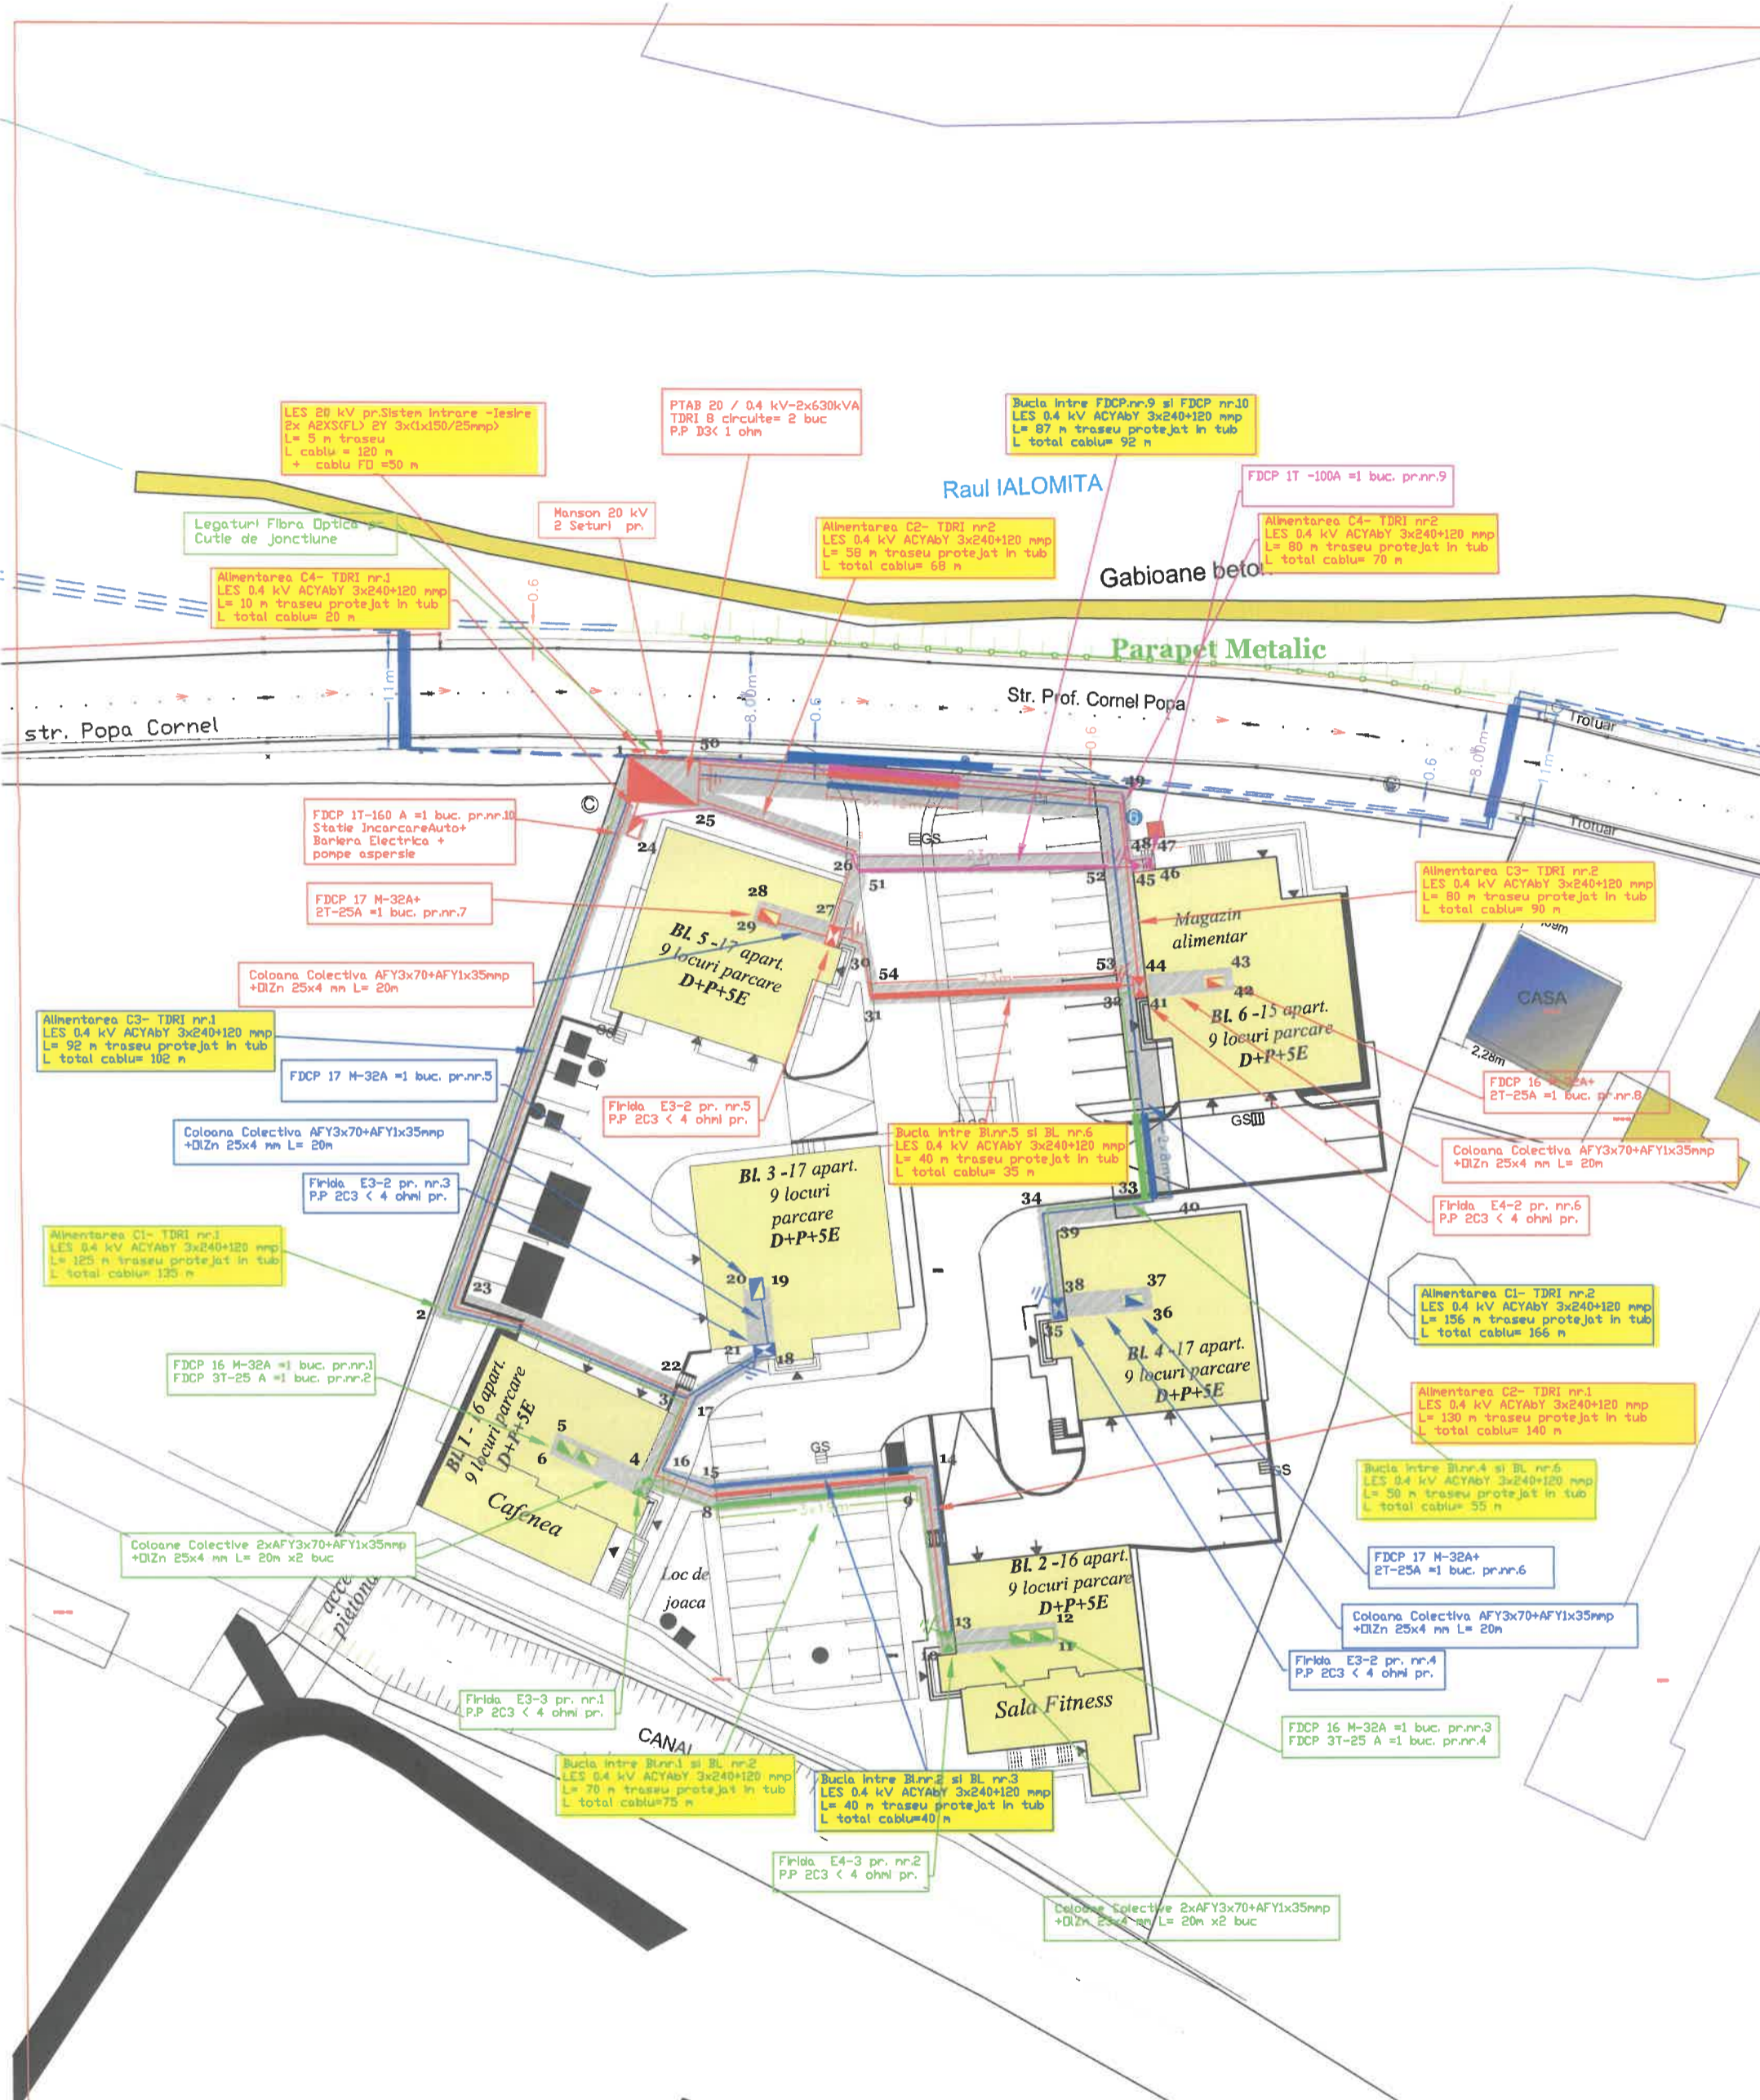

Nota: exercitarea dreptului de uz si servitute asupra proprietatilor private se face pe baza conventiilor cadru incheiate potrivit prevederilor Legii energiei electrice si a gazelor naturale art. 266 alin(3) din ordinul 700/2014

Suprafata de teren ocupata de instalatiile electrice pentru contractul de suprafata conform pct.1,2,3,4,5,6,7,8,9,10,11,12,13,14,15,16,17,18,19,20,21,22,23,24,25,26,27,28,29,30,31,32,33,34,35,36,37,38,39,40,41,42,43,44,45,46,47,48,49,50,51,52,53 si 54 este de 505 mp

Comitetul National de Reglementare in Domeniul Energiei Electrice
Verificator de proiecte de instalatii electrice
Autorizatia nr. 201/2023 / 15.11.2023

VERIFICATOR	Nume	Semnatura	CERINTA	REFERAT NR. / DATA
				Beneficiar: DEER SA-SUSCURSALA TARGOVISTE
				Proiect nr.: 12/2024
				Adresa: Targoviste, str. Profesor Popa Cornel, nr.99, Jud. I-16
SPECIFICATIE	Nume	Semnatura	Scara	Denumire proiect:
Proiectat	Ing. Dumitru Danjet			Faza: DTAC
Desenat	Ing. Dumitru Danjet		Data	Denumire plansa:
Set	Ing. Bogdan Lovinca		11.2023	PLAN DE SITUATIE PROIECTATA
proiect				Plansa nr. 12/ 1 /2024