







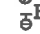

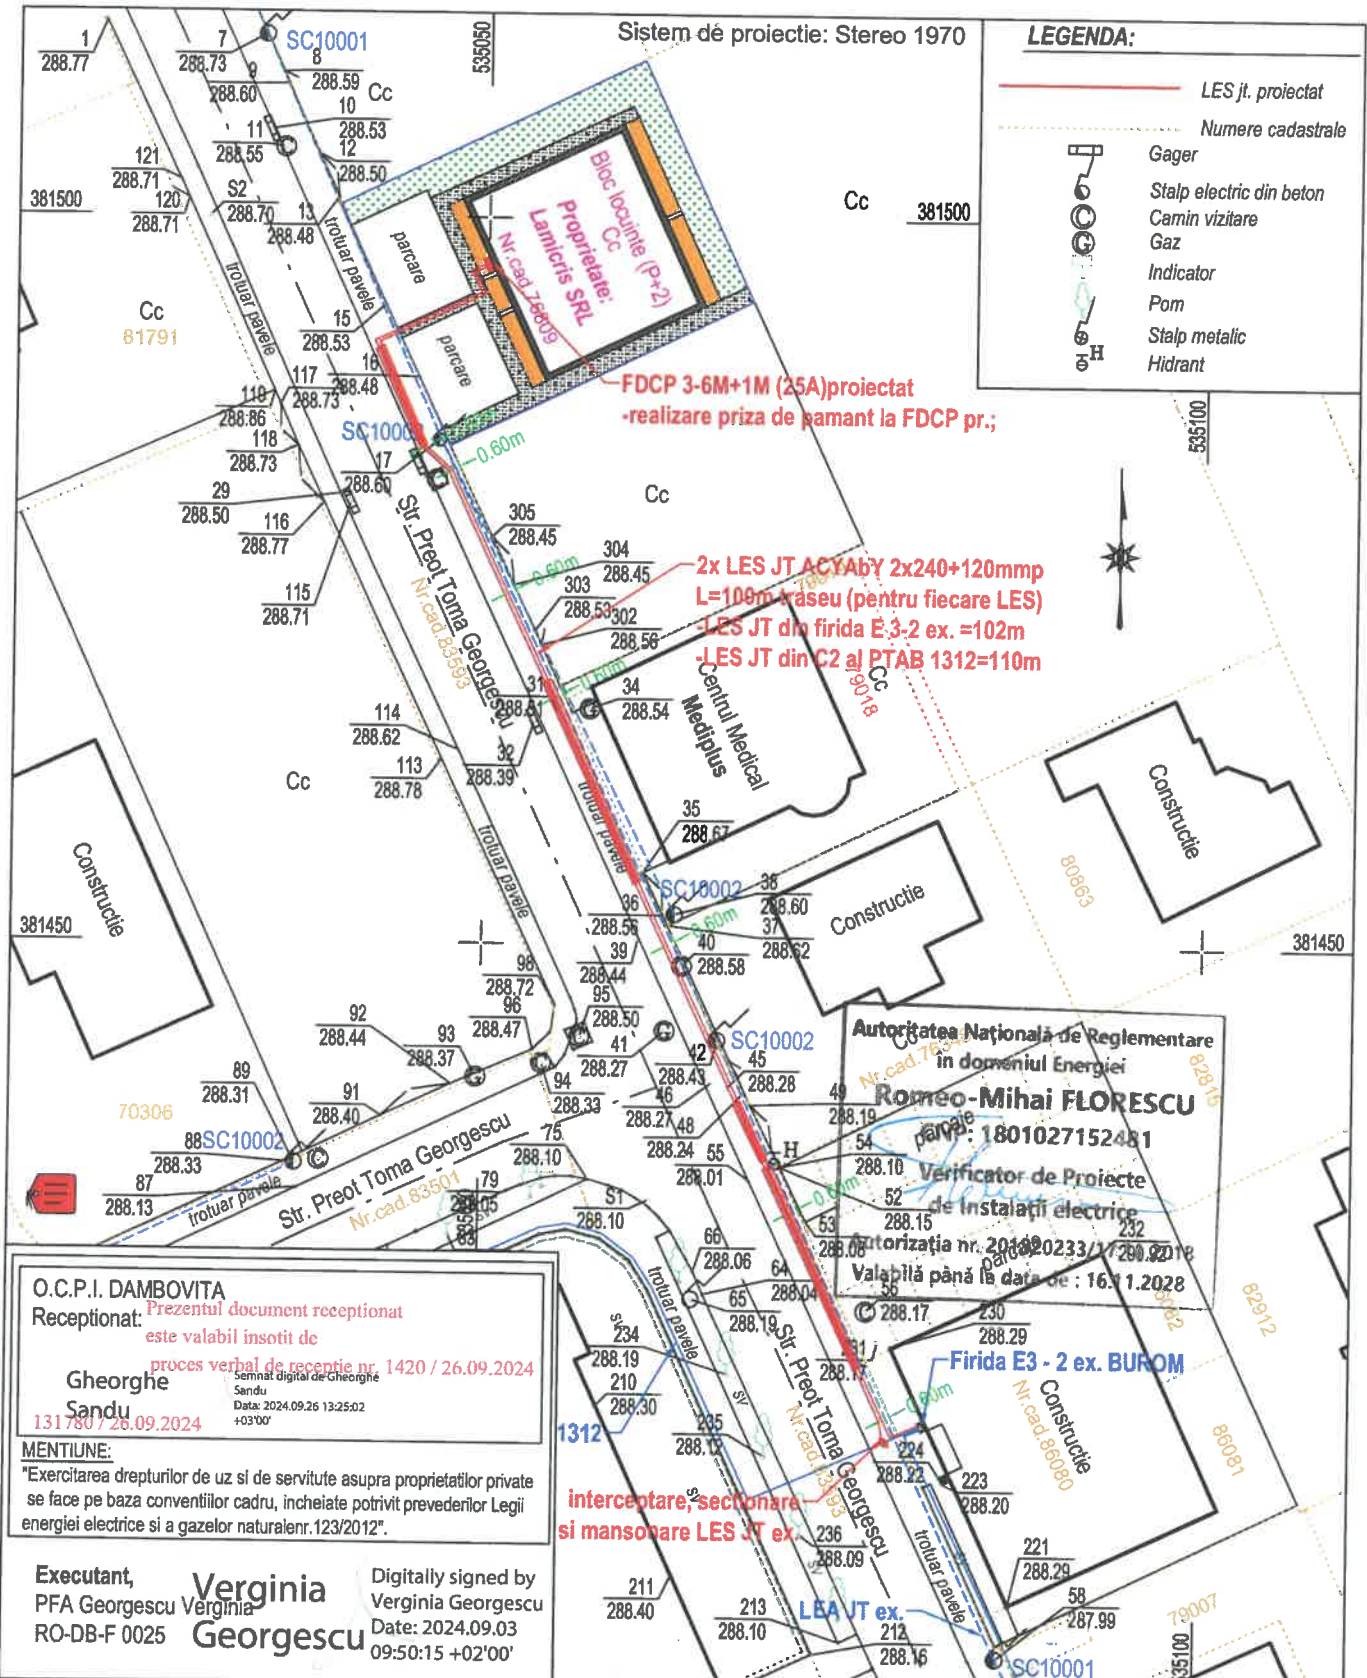


Sistem de proiectie: Stereo 1970

LEGENDA:


-  LES jt. proiectat
-  Numere cadastrale
-  Gager
-  Stalp electric din beton
-  Camin vizitare
-  Gaz
-  Indicator
-  Pom
-  Stalp metalic
-  Hidrant



O.C.P.I. DAMBOVITA
 Receptionat: *Prezentul document receptionat este valabil insotit de proces verbal de receptie nr. 1420 / 26.09.2024*
Gheorghe Sandu
 131780 / 26.09.2024
 MENTIUNE:
 "Exercitarea drepturilor de uz si de servitute asupra proprietatilor private se face pe baza conventiilor cadru, incheiate potrivit prevederilor Legii energiei electrice si a gazelor naturale nr. 123/2012".

Executant, **Virginia Georgescu**
 PFA Georgescu Virginia
 RO-DB-F 0025
 Digitally signed by Virginia Georgescu
 Date: 2024.09.03 09:50:15 +02'00'

Acest proiect este proprietatea intelectuala a SC PROELRO-EG S.R.L. si este interzisa utilizarea sau reproducerea sa fara acordul autorului

PROEL RO-EG		SC PROELRO-EG S.R.L., TARGOVISTE, Str. Moldovei, nr. 16, bl.53, sc.D, ap.68, Tel: 0721263408	
Specificatie	Nume	Semnatura	Scara:
Aprobat	ing. Dinu A.		1:500
Verificat	ing. Dinu A.		
Proiectat	ing. Marin R.		Data:
Desenat	ing. Marin R.		iul.2024

Beneficiar:	Proiect:
DEER SA- SUCURSALA TARGOVISTE	14/2024
Titlu proiect:	Faza:
Realizarea retelei electrice de interes public necesara pentru AEE a obiectivului Locuinte colective P+2, amplasat in Targoviste, str. Preot Toma Georgescu, nr. 34, judet Dambovita - dezvoltator LAMICRIS TARGOVISTE SRL	DTAC
Titlu plansa:	Plansa:
Plan de situatie	PRO A4-14/2024