

PLAN DE SITUATIE Scara 1:500

LEGENDA

- linie punctata
- gard grad beton din piatra
- gard din piatra
- gard lemn etajaj
- gard zidarie si metal etajaj
- gard zidarie si metal din piatra
- etajaj din beton
- gara de casa cu garaj de scurgere
- cana de ventilare gaze
- cana de ventilare canal
- ut.de p. pentru instal. electrica
- cana de ventilare cald si electrice
- hidrant
- indicator ratier



Inventar de coordonate

Nr. Pct.	X [m]	Y [m]
1	380817.575	536165.018
2	380818.714	536176.801
2000	380793.408	536178.886
3	380792.035	536167.582
304	380803.380	536166.623
4	380803.293	536165.727
302	380801.998	536165.852
218	380801.780	536163.617
216	380809.276	536162.949
215	380809.514	536165.889

Suprafata = 316mp

Prezentul document receptionat este valabil insotit de procesul verbal de receptie nr.571 data 5.04.2024

Digitally signed by Angela Maria
Date: 2024.04.05 10:32:55 +03'00'
Angela Maria
58896/5.04.2024



CATEGORIA DE IMPORTANTA : C (NORMALA) - conf. HG 766/1997
 CLASA DE IMPORTANTA: III - conf. P100-1/2013
 GRAD DE REZISTENTA LA FOC: II - conf. P118/99
 RISC DE INCENDIU: MIC - conf. P 118/99
 CLASA DE RISC SEISMIC: RS III - conf. expertiza tehnica


INDICATORI URBANISTICI:

- POT existent: 75% POT propus: 92%
- CUT existent: 5,58 CUT propus: 6,90
- SCD propus: 2.652 mp

T.C.L. TOTAL CONSTRUCT LOGISTIK S.R.L.
 C.I.E. RO 34947794
 UNRC: J40/10647/2015
 Bucuresti, sect. 3, Aleea Tandala, nr 21
 CUI: RO34947794 J40/10647/2015
 proiectare.tcl@gmail.com

SPECIFICATIE	NUME	SEMNTATURA
SEF PROIECT	Arh. Cristina Moraru	
PROIECTAT	Arh. Crista Margineanu Arh. Andrada Stoian	
DESENAT	stud.arh. Ionascu Diana stud.arh. Patrascu Elena	

TITLU PROIECT:	„RENOVAREA ENERGETICA A BLOCULUI DE LOCUINTA - E7, STR. POET GRIGORE ALEXANDRESCU DIN MUNICIPIUL TARGOVISTE, JUDETUL DAMBOVITA” STR. POET GRIGORE ALEXANDRESCU, NR. 1, MUNICIPIUL TARGOVISTE, JUD. DAMBOVITA	REVIZIA NR: 00
SCARA:	BENEFICIAR: MUNICIPIUL TARGOVISTE	PROIECT NR: 207/2023
DATA:	TITLU PLANSA: PLAN DE SITUATIE	FAZA: DTAC+PT+DE
03 / 2024		PLANSA NR: A00

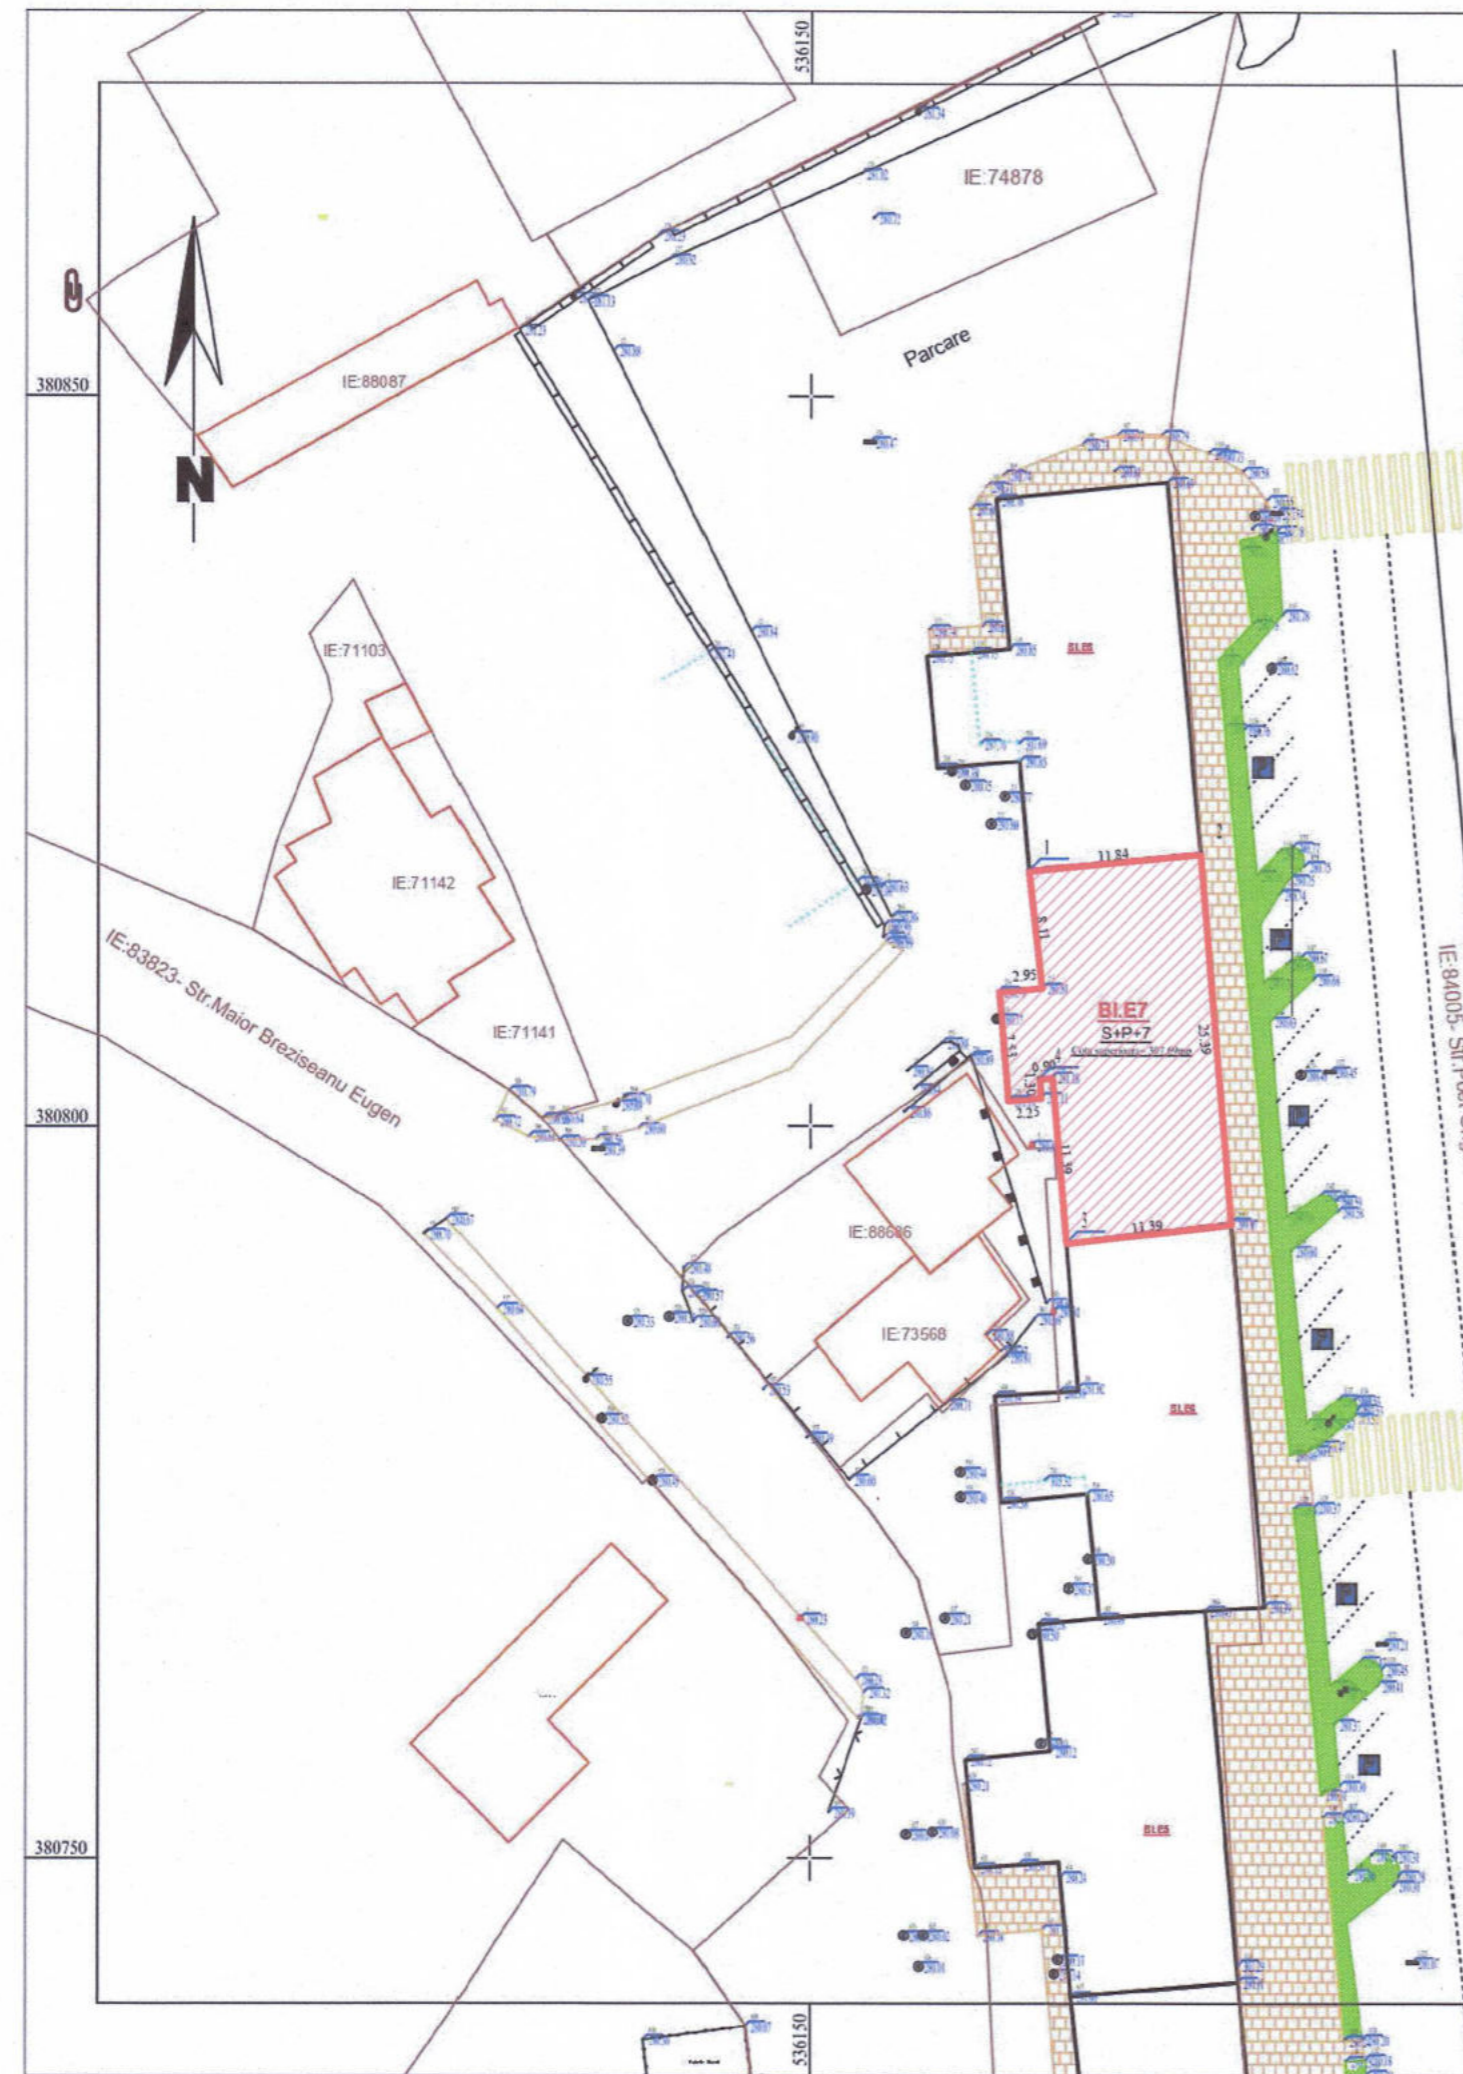



COTA COAMA 29.75
 TOP PARAPET ETAJ TEHNIC 28.27
 ACOPERIS TEHNIC 27.55
 ACOPERIS 26.30
 POD 25.20
 ETAJ TEHNIC 24.35

COTA COAMA 29.75
 TOP PARAPET ETAJ TEHNIC 28.27
 ACOPERIS TEHNIC 27.55
 ACOPERIS 26.30
 POD 25.20
 ETAJ TEHNIC 24.35

ETAJ 8 22.50
 ETAJ 7 19.80
 ETAJ 6 17.10
 ETAJ 5 14.40
 ETAJ 4 11.70
 ETAJ 3 9.00
 ETAJ 2 6.30
 ETAJ 1 3.60
 PARTER 0.00
 CTA - EXISTENT -0.45

ETAJ 8 22.50
 ETAJ 7 19.80
 ETAJ 6 17.10
 ETAJ 5 14.40
 ETAJ 4 11.70
 ETAJ 3 9.00
 ETAJ 2 6.30
 ETAJ 1 3.60
 PARTER 0.00
 CTA - EXISTENT -0.45

20 360 360 250 115 329 127 250 360 360 26
 H6-A7 B7 C7 D7 D7 E7 E7 F7 G7 H7-B
 2558



- Legenda Fatada PROPUS:**
- Termosistem Vata Minerala 15cm, tencuiala decorativa culoare BEJ (NCS: S 0507-Y)
 - Termosistem Vata Minerala 15cm, tencuiala culoare ALB
 - Tabla Acoperis - Culoare Maro - PROPUS
 - Decoratie HPL - PROPUS
 - Termosistem Polistiren Extrudat 10cm, tencuiala de soclu culoare GRI
 - AC - Echipamente Aer Conditionat REPOZITIONAT

Suprafata Construita la sol: 356.00 mp;
 Suprafata Construita Desfasurata (propusa): 2652.00 mp;
 CLASA DE IMPORTANTA III;
 CATEGORIA DE IMPORTANTA C - normala;
 GRAD DE REZISTENTA LA FOC II;
 RISC DE INCENDIU MIC.

		TOTAL CONSTRUCT LOGISTIK S.R.L. Bucuresti, sect. 3, str. Alina Mandala nr. 21, parter, biroul nr. 3 CUI: 34947794 / 10/10647/2015 proiectare.tcl@gmail.com		TITLU PROIECT: RENOVAREA ENERGETICA A BLOCULUI DE LOCUINTA E7 DIN MUNICIPIUL TARGOVISTE, JUDETUL DAMBOVITA BLOC E7, STR. POET GRIGORE ALEXANDRESCU NR. 1, MUNICIPIUL TARGOVISTE, JUDETUL DAMBOVITA		REVIZIA NR: PROIECT NR: FAZA: PLANSA NR:
SPECIFICATIE SEF PROIECT PROIECTAT DESENAT	NUME arh. Cristina Moraru arh. Andrada Stoian des. Alina Varzaru	SEMNATURA 	SCARA: 1 : 100 DATA: Ianuarie 2024	BENEFICIAR: MUNICIPIUL TARGOVISTE TITLU PLANSA: FATADA EST - PROPUS	REVIZIA NR: PROIECT NR: FAZA: PLANSA NR:	

- COTA COAMA 29.75
- TOP PARAPET ETAJ TEHNIC 28.27
- ACOPERIS TEHNIC 27.55
- ACOPERIS 26.30
- POD 25.20
- ETAJ TEHNIC 24.35
- ETAJ 8 22.50
- ETAJ 7 19.80
- ETAJ 6 17.10
- ETAJ 5 14.40
- ETAJ 4 11.70
- ETAJ 3 9.00
- ETAJ 2 6.30
- ETAJ 1 3.60
- PARTER 0.00
- CTA - EXISTENT -0.45
- SUBSOL -2.20

- COTA COAMA 29.75
- TOP PARAPET ETAJ TEHNIC 28.27
- ACOPERIS TEHNIC 27.55
- ACOPERIS 26.30
- POD 25.20
- ETAJ TEHNIC 24.35
- ETAJ 8 22.50
- ETAJ 7 19.80
- ETAJ 6 17.10
- ETAJ 5 14.40
- ETAJ 4 11.70
- ETAJ 3 9.00
- ETAJ 2 6.30
- ETAJ 1 3.60
- PARTER 0.00
- CTA - EXISTENT -0.45
- SUBSOL -2.20



Legenda Fatada PROPUS:

- Termosistem Vata Minerala 15cm, tencuiala decorativa culoare BEJ (NCS: S 0507-Y)
- Termosistem Vata Minerala 15cm, tencuiala culoare ALB
- Tabla Acoperis - Culoare Maro - PROPUS
- Decoratie HPL - PROPUS
- Termosistem Polistiren Extrudat 10cm, tencuiala de soclu culoare GRI
- Echipamente Aer Conditionat. REPOZITIONAT

Suprafata Constructa la sol: 356.00 mp;
 Suprafata Constructa Desfasurata (propusa): 2652.00 mp;




CLASA DE IMPORTANTA III;
 CATEGORIA DE IMPORTANTA C - normala;
 GRAD DE REZISTENTA LA FOC II;
 RISC DE INCENDIU MIC.

	NUME	SEMNATURA
	arh. Cistina Moraru	<i>[Signature]</i>
	arh. Andrada Stelian	<i>[Signature]</i>
	arh. Christine Thom	<i>[Signature]</i>
DESENAT	dis. Alina Varzaru	
SPECIFICATIE		
SEF PROIECT		
PROIECTAT		

TITLU PROIECT:	RENOVAREA ENERGETICA A BLOCURILUI DE LOCUINTE EX-DIN MUNICIPIUL TARGOVISTE, JUDETEL DAMBOVITA BLOC E7, STR. POET GRIGORE ALEXANDRESCU NR.1, MUNICIPIUL TARGOVISTE, JUDETEL DAMBOVITA
SCARA:	1:100
DATA:	ianuarie 2024
TITLU PLANSA:	FATADA VEST - PROPUS
BENEFICIAR:	MUNICIPIUL TARGOVISTE



REVIZIA NR:	
PROIECT NR:	207/2023
FAZA:	DTAC+PT+DE
PLANSĂ NR:	A24

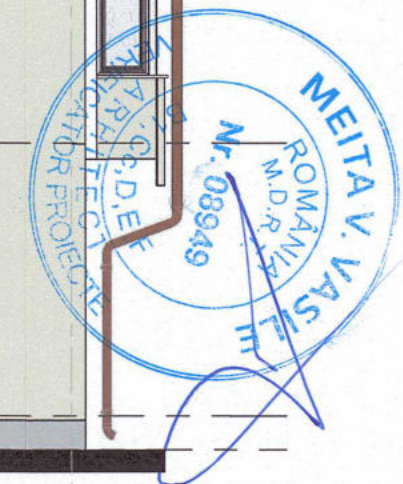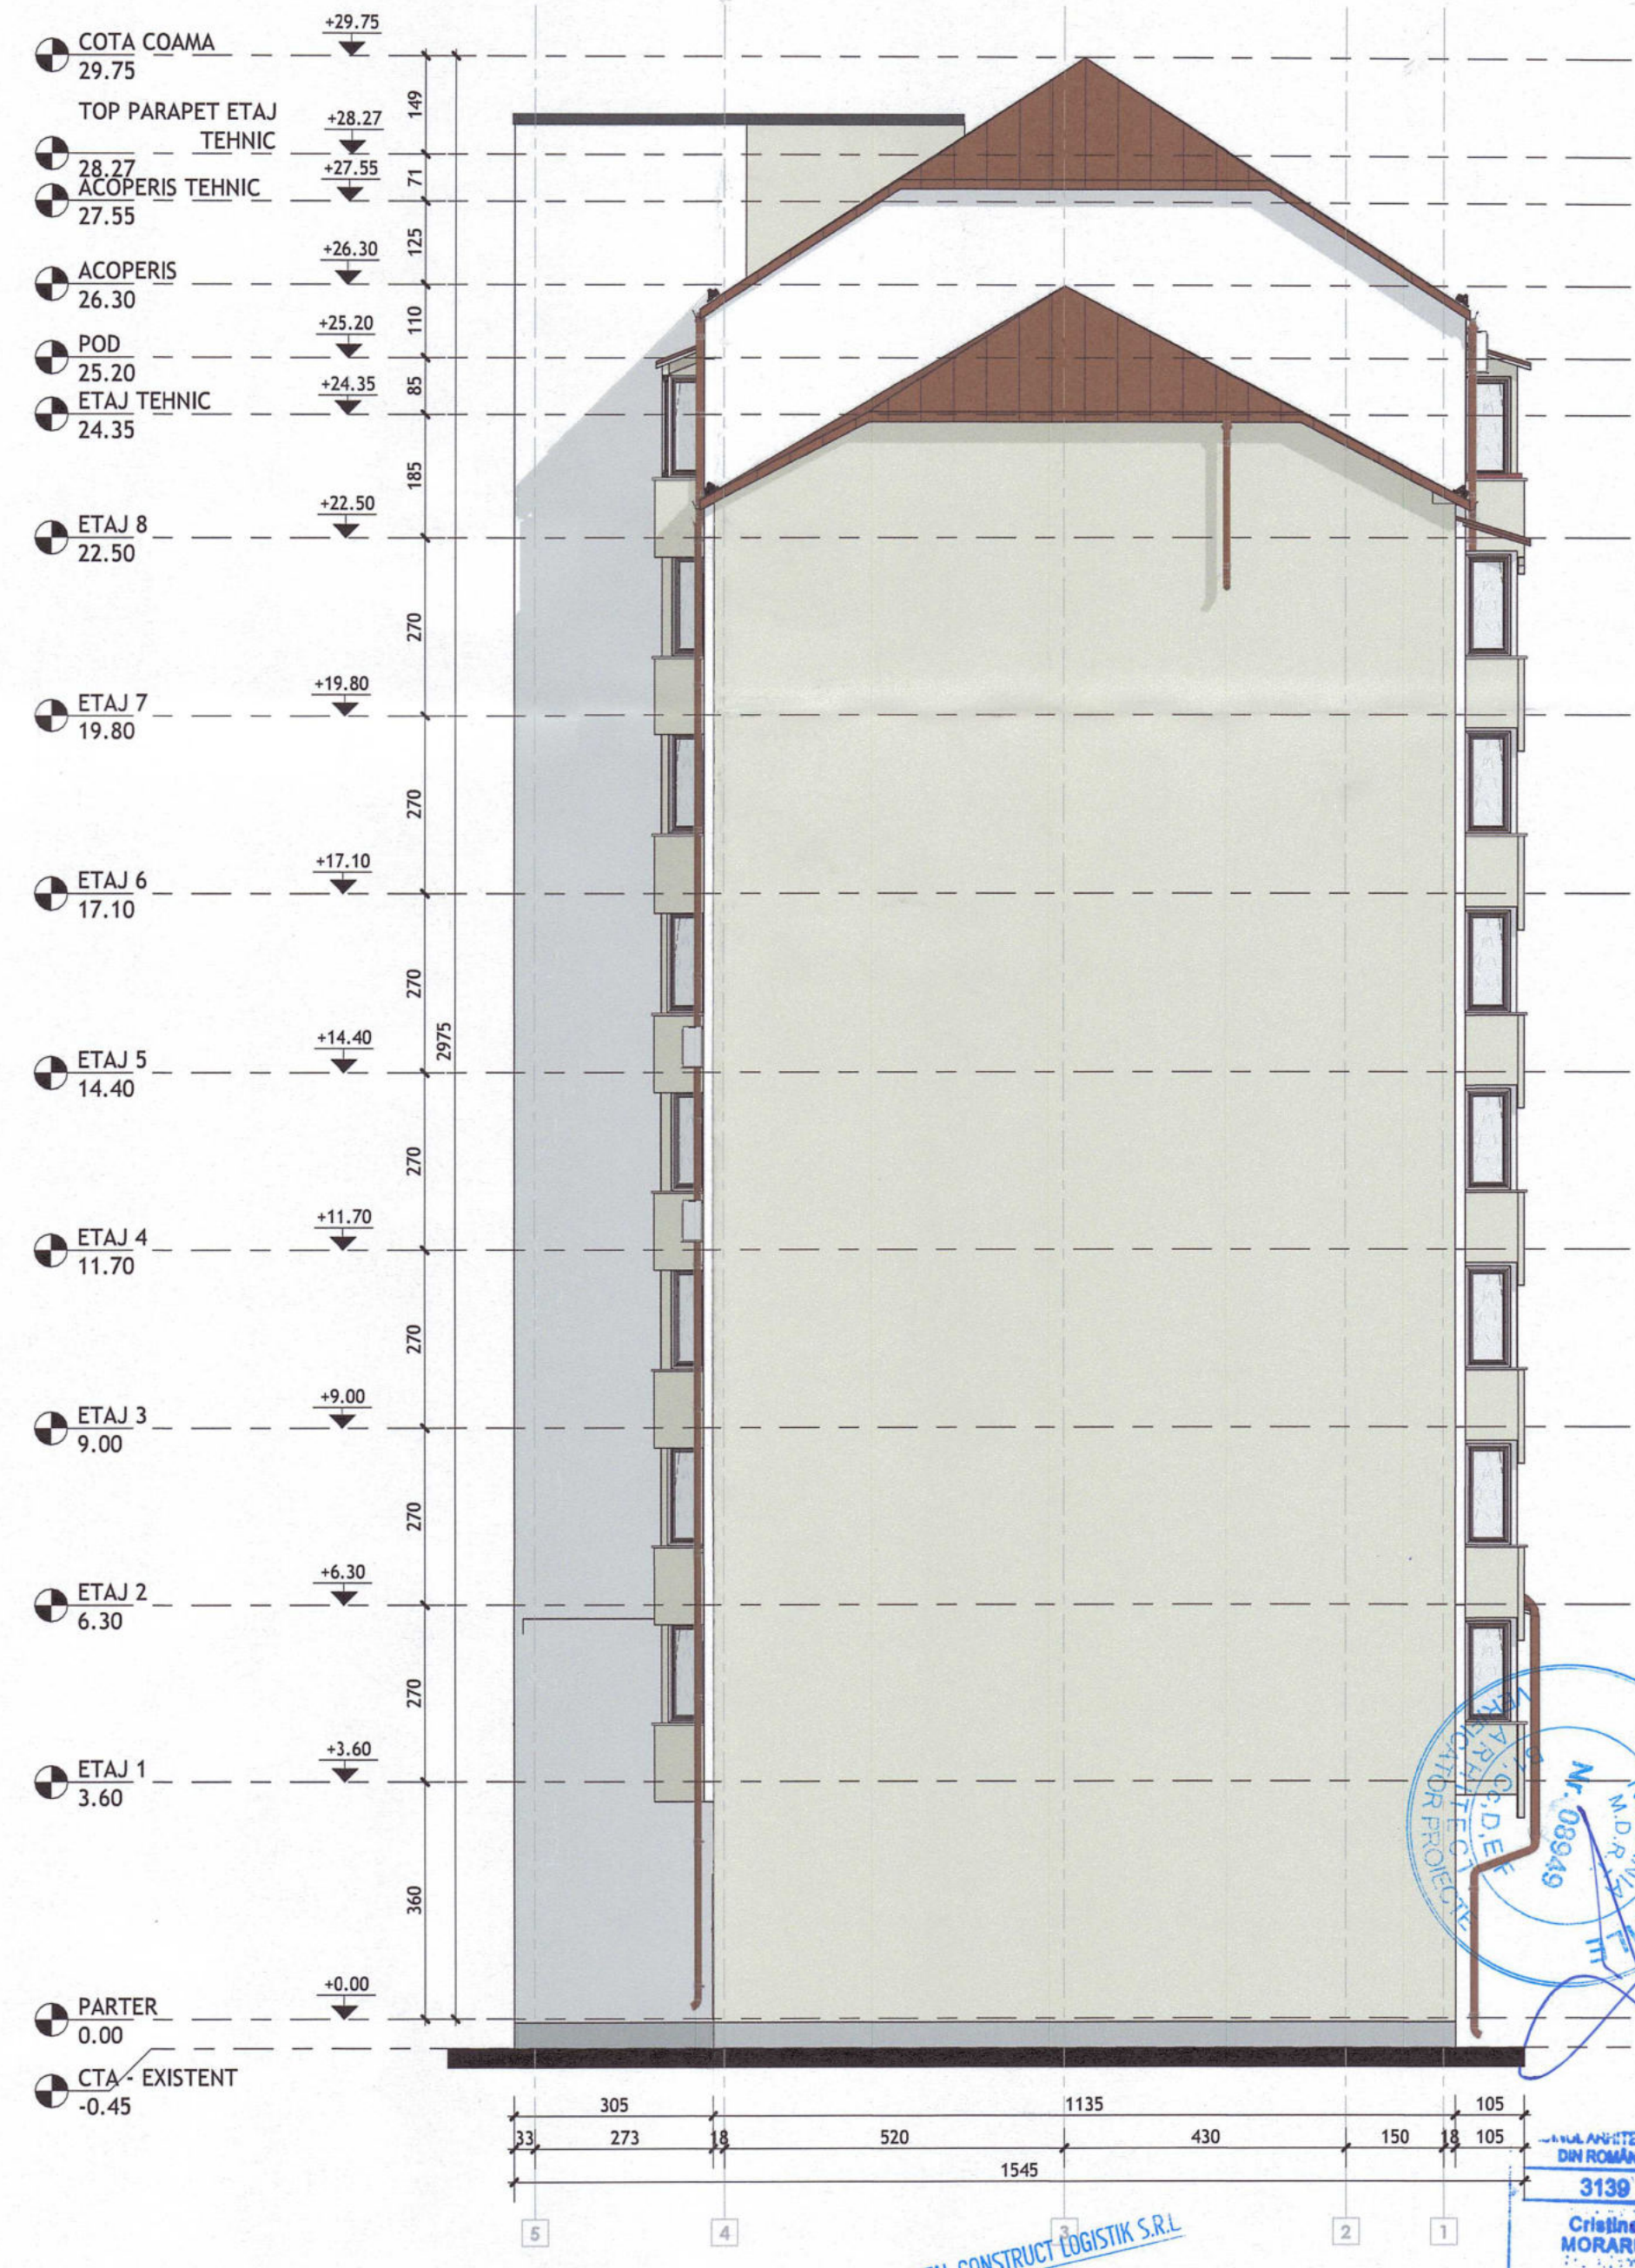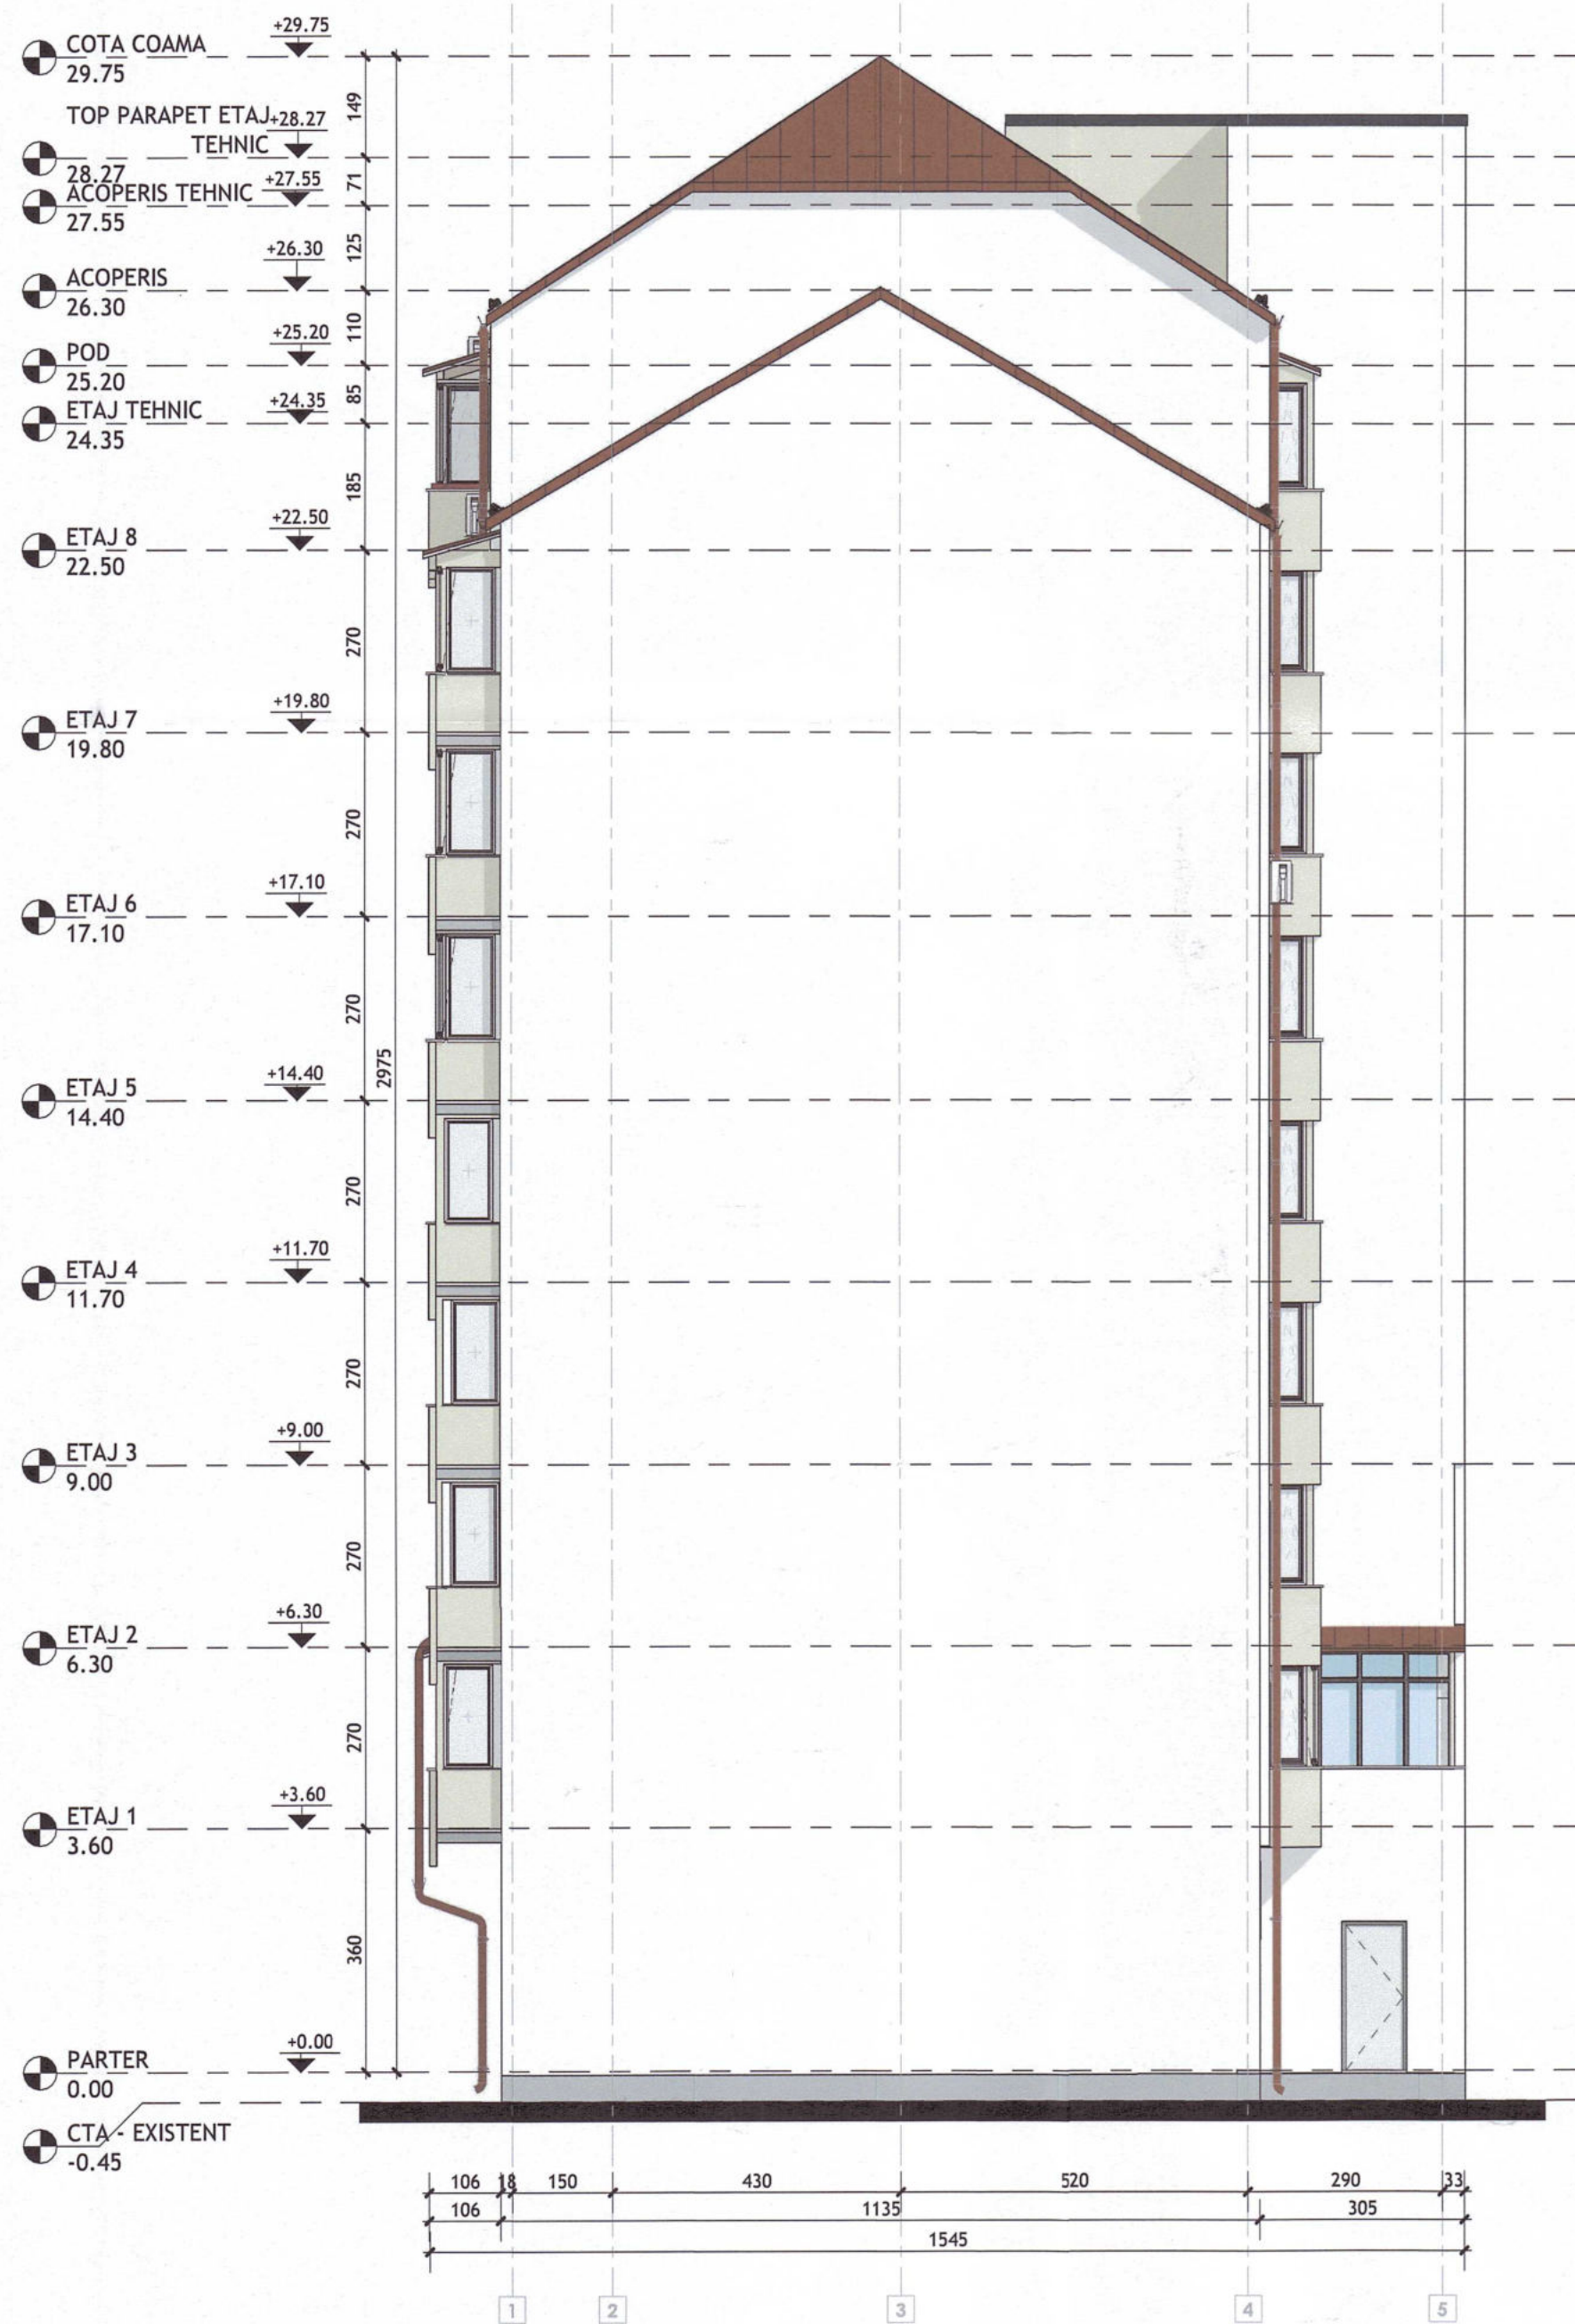

Legenda Fatada PROPUS:

- Termosistem Vata Minerala 15cm, tencuiala decorativa culoare BEJ (NCS: S 0507-Y)
- Termosistem Vata Minerala 15cm, tencuiala culoare ALB
- Tabla Acoperis - Culoare Maro - PROPUS
- Decoratie HPL - PROPUS
- Termosistem Polistiren Extrudat 10cm, tencuiala de soclu culoare GRI
- AC - Echipamente Aer Conditionat REPOZITIONAT

Suprafata Construita la sol: 356.00 mp;
 Suprafata Construita Desfasurata (propusa): 2652.00 mp;

CLASA DE IMPORTANTA III;
 CATEGORIA DE IMPORTANTA C - normala;
 GRAD DE REZISTENTA LA FOC II;
 RISC DE INCENDIU MIC.

		TOTAL CONSTRUCT LOGISTIK S.R.L. Bucuresti, sect. 3, str. Aleea Pandala nr.21, parter, biroul nr.3 CUI: 34947794 proiectare.tcl@gmail.com		TITLU PROIECT: RENOVAREA ENERGETICA A BLOCULUI DE LOCUINTE E7 DIN MUNICIPIUL TARGOVISTE, JUDETUL DAMBOVITA BLOC E7, STR. POET GRIGORE ALEXANDRESCU NR.1, MUNICIPIUL TARGOVISTE, JUDETUL DAMBOVITA		REVIZIA NR: PROIECT NR: 207/2023
		SPECIFICATIE SEF PROIECT PROIECTAT DESENAT	NUME arh. Cristina Moraru arh. Andra Stoian arh. Christine Thom des. Alina Varzaru	SEMNATURA 	SCARA: 1 : 100 DATA: Ianuarie 2024	BENEFICIAR: MUNICIPIUL TARGOVISTE TITLU PLANSĂ: FATADA NORD & SUD PROPUS



MINISTERUL CULTURII

DIRECȚIA JUDEȚEANĂ PENTRU CULTURĂ DÂMBOVIȚA

Târgoviște, Piața Tricolorului nr.1, Telefon : 0245612617, Fax: 0245210499

Nr. 572 / 07.05.2024

Către **MUNICIPIUL TÂRGOVIȘTE**, Târgoviște, strada Revoluției, nr. 1-3, județul Dâmbovița

Spre știință:

MINISTERUL CULTURII
DIRECȚIA PATRIMONIU CULTURAL
COMPLEXUL NAȚIONAL MUZEAL „CURTEA DOMNEASCĂ” TÂRGOVIȘTE



AVIZ nr. 67/07.05.2024

Pentru lucrări de **RENOVAREA ENERGETICĂ A BLOCULUI DE LOCUINȚE E7**

OBIECTIVUL: În zona de protecție a monumentului istoric Biserica Sf. Atanasie și Chiril, cod DB-II-m-A-17213, Situl Urban *Calea Domnească*, cod DB-II-a-A-17262

ADRESA: Târgoviște, str. Poet Grigore Alexandrescu, nr. 1, bl. E7, județul Dâmbovița

FAZA: DTAC

PROIECTANT: SC TOTAL CONSTRUCT LOGISTIK SRL

Documentația cuprinde:

PIESE SCRISE: Referat privind verificarea cerințelor de calitate B1, Cc, D1, E și F, certificat de urbanism nr.792/18.08.2022, memoriu de arhitectură, anexa memoriu de arhitectură.

PIESE DESENATE: plan de situație/plan de încadrare, *Situația existentă:* fatada vest, fatada est, *Propuneri:* plan acoperis, fatada vest, fatada est.

DOCUMENTAR FOTOGRAFIC

Se propune: RENOVAREA ENERGETICĂ A BLOCULUI DE LOCUINȚE E7

Un exemplar al documentației a fost reținut pentru arhiva D.J.C. Dâmbovița

Documentația a fost analizată în ședința Comisiei Zonale nr.13 a Monumentelor Istorice desfășurată în data de 10.04.2024 și, în baza Legii nr.422/2001 republicată, privind protejarea monumentelor istorice se acordă:

AVIZ FAVORABIL

Condiție: - se va renunța la buline; se vor monta parazăpezi, se va păstra un sistem de scurgere a apelor pluviale pe fatade;

Recomandare: - alinierea aparatelor de aer condiționat.

PREZENTUL AVIZ ESTE ÎNSOȚIT DE UN EXEMPLAR AL DOCUMENTAȚIEI DE AVIZARE, VIZAT SPRE NESCHIMBARE