



MINISTERUL CULTURII

DIRECȚIA JUDEȚEANĂ PENTRU CULTURĂ DÂMBOVIȚA

Târgoviște, Piața Tricolorului nr.1, Telefon : 0245612617, Fax: 0245210499

Nr. 569 / 07.05.2024

Către **MUNICIPIUL TÂRGOVIȘTE**, Târgoviște, strada Revoluției, nr. 1-3, județul Dâmbovița

Spre știință:

MINISTERUL CULTURII
DIRECȚIA PATRIMONIULUI CULTURAL
COMPLEXUL NAȚIONAL MUZEAL „CURTEA DOMNEASCĂ” TÂRGOVIȘTE



Director executiv
Alexandru Radu

AVIZ nr. 64/07.05.2024

Pentru lucrări de **RENOVAREA ENERGETICĂ A BLOCULUI DE LOCUINȚE E4**

OBIECTIVUL: În zona de protecție a monumentului istoric Biserica Sf. Atanasie și Chiril, cod DB-II-m-A-17213, Situl Urban Calea Domnească, cod DB-II-a-A-17262

ADRESA: Târgoviște, str. Poet Grigore Alexandrescu, nr. 1, bl. E4, județul Dâmbovița

FAZA: DTAC

PROIECTANT: SC TOTAL CONSTRUCT LOGISTIK SRL

Documentația cuprinde:

PIESE SCRISE: Referat privind verificarea cerințelor de calitate B1, Cc, D1, E și F, certificat de urbanism nr.789/18.08.2022, memoriu de arhitectură, anexa memoriu de arhitectură.

PIESE DESENATE: plan de situație/plan de încadrare, *Situația existentă:* fatada vest, fatada est, *Propuneri:* plan acoperis, fatada vest, fatada est.

DOCUMENTAR FOTOGRAFIC

Se propune: RENOVAREA ENERGETICĂ A BLOCULUI DE LOCUINȚE E4

Un exemplar al documentației a fost reținut pentru arhiva D.J.C. Dâmbovița

Documentația a fost analizată în ședința Comisiei Zonale nr.13 a Monumentelor Istorice desfășurată în data de 10.04.2024 și, în baza Legii nr.422/2001 republicată, privind protejarea monumentelor istorice se acordă:

AVIZ FAVORABIL

Condiție: - se va renunța la buline; se vor monta parazăpezi, se va păstra un sistem de scurgere a apelor pluviale pe fatade;

Recomandare: - alinierea aparatelor de aer condiționat.

PREZENTUL AVIZ ESTE ÎNSOȚIT DE UN EXEMPLAR AL DOCUMENTAȚIEI DE AVIZARE, VIZAT SPRE NESCHIMBARE



Legenda Fatada PROPUS:

- Termosistem Vata Minerala 15cm, tencuiala decorativa culoare BEJ (NCS: S 0507-Y)
- Termosistem Vata Minerala 15cm, tencuiala culoare ALB
- Tabla Acoperis - Culoare Maro - PROPUS
- Decoratie HPL - PROPUS
- Termosistem Polistiren Extrudat 10cm, tencuiala de soclu culoare GRI
- Echipamente Aer Conditionat REPOZITIONAT

Suprafata Construita la sol : 356 mp;
 Suprafata Construita Desfasurata : 2296 mp;

CLASA DE IMPORTANTA III;
 CATEGORIA DE IMPORTANTA C - normala;
 GRAD DE REZISTENTA LA FO C II;
 RISC DE INCENDIU MIC.



Cristina MORARU
 Arhitect cu drept de semnatura

TOTAL CONSTRUCT LOGISTIK S.R.L. Bucuresti, sect. 3, str. Aleea Tindale nr.21, parter, biroul nr.3 CUI: 34947794 / 10/10547/2015 proiectare.tcl@gmail.com		TITLU PROIECT: RENOVAREA ENERGETICA A BLOCULUI DE LOCUINTE E4 DIN MUNICIPIUL TARGOVISTE, JUDETUL DAMBOVITA BLOC E4, STR. POET GRIGORE ALEXANDRESCU NR.1, MUNICIPIUL TARGOVISTE, JUDETUL DAMBOVITA		REVIZIA NR: PROIECT NR: 204/2023	
SPECIFICATIE SEF PROIECT PROIECTAT DESENAT	NUME arh. Cristina Moraru arh. Andradia Stoian arh. Christine Thom arh. Christine Thom	SEMNATURA 	SCARA: 1 : 100 DATA: Ianuarie 2024	BENEFICIAR: MUNICIPIUL TARGOVISTE TITLU PLANSA: FATADA EST - PROPUS	FAZA: DTAC+PT+DE PLANSA NR: A23





Legenda Fatada PROPUS:

- Termosistem Vata Minerala 15cm, tencuiala decorativa culoare BEJ (NCS: S 0507-Y)
- Termosistem Vata Minerala 15cm, tencuiala culoare ALB
- Tabla Acoperis - Culoare Maro - PROPUS
- Decoratie HPL - PROPUS
- Termosistem Polistiren Extrudat 10cm, tencuiala de soclu culoare GRI
- Echipamente Aer Conditionat REPOZITIONAT



<p>TOTAL CONSTRUCT LOGISTIK S.R.L. Bucuresti, sect. 3, str. Alena Turdala nr. 21, parter, biroul nr. 3 CUI: 34947794 proiectare.tcl@gmail.com</p>		<p>TITLU PROIECT: RENOVAREA ENERGETICA A BLOCULUI DE LOCUINTE E4 DIN MUNICIPIUL TARGOVISTE, JUDETEL DAMBOVITA BLOC E4, STR. POET GRIGORE ALEXANDRESCU NR. 1, MUNICIPIUL TARGOVISTE, JUDETEL DAMBOVITA</p>		<p>REVIZIA NR: PROIECT NR: 204/2023</p>	
<p>SEF PROIECT arh. Cristina Moraru</p>	<p>PROIECTAT arh. Andrada Sloian</p>	<p>DESENAT arh. Christine Thom</p>	<p>SCARA: 1 : 100</p> <p>DATA: Ianuarie 2024</p>	<p>BENEFICIAR: MUNICIPIUL TARGOVISTE</p> <p>TITLU PLANSA: FATADA VEST - PROPUS</p>	<p>FAZA: DTAC+PT+DE</p> <p>PLANSĂ NR: A24</p>

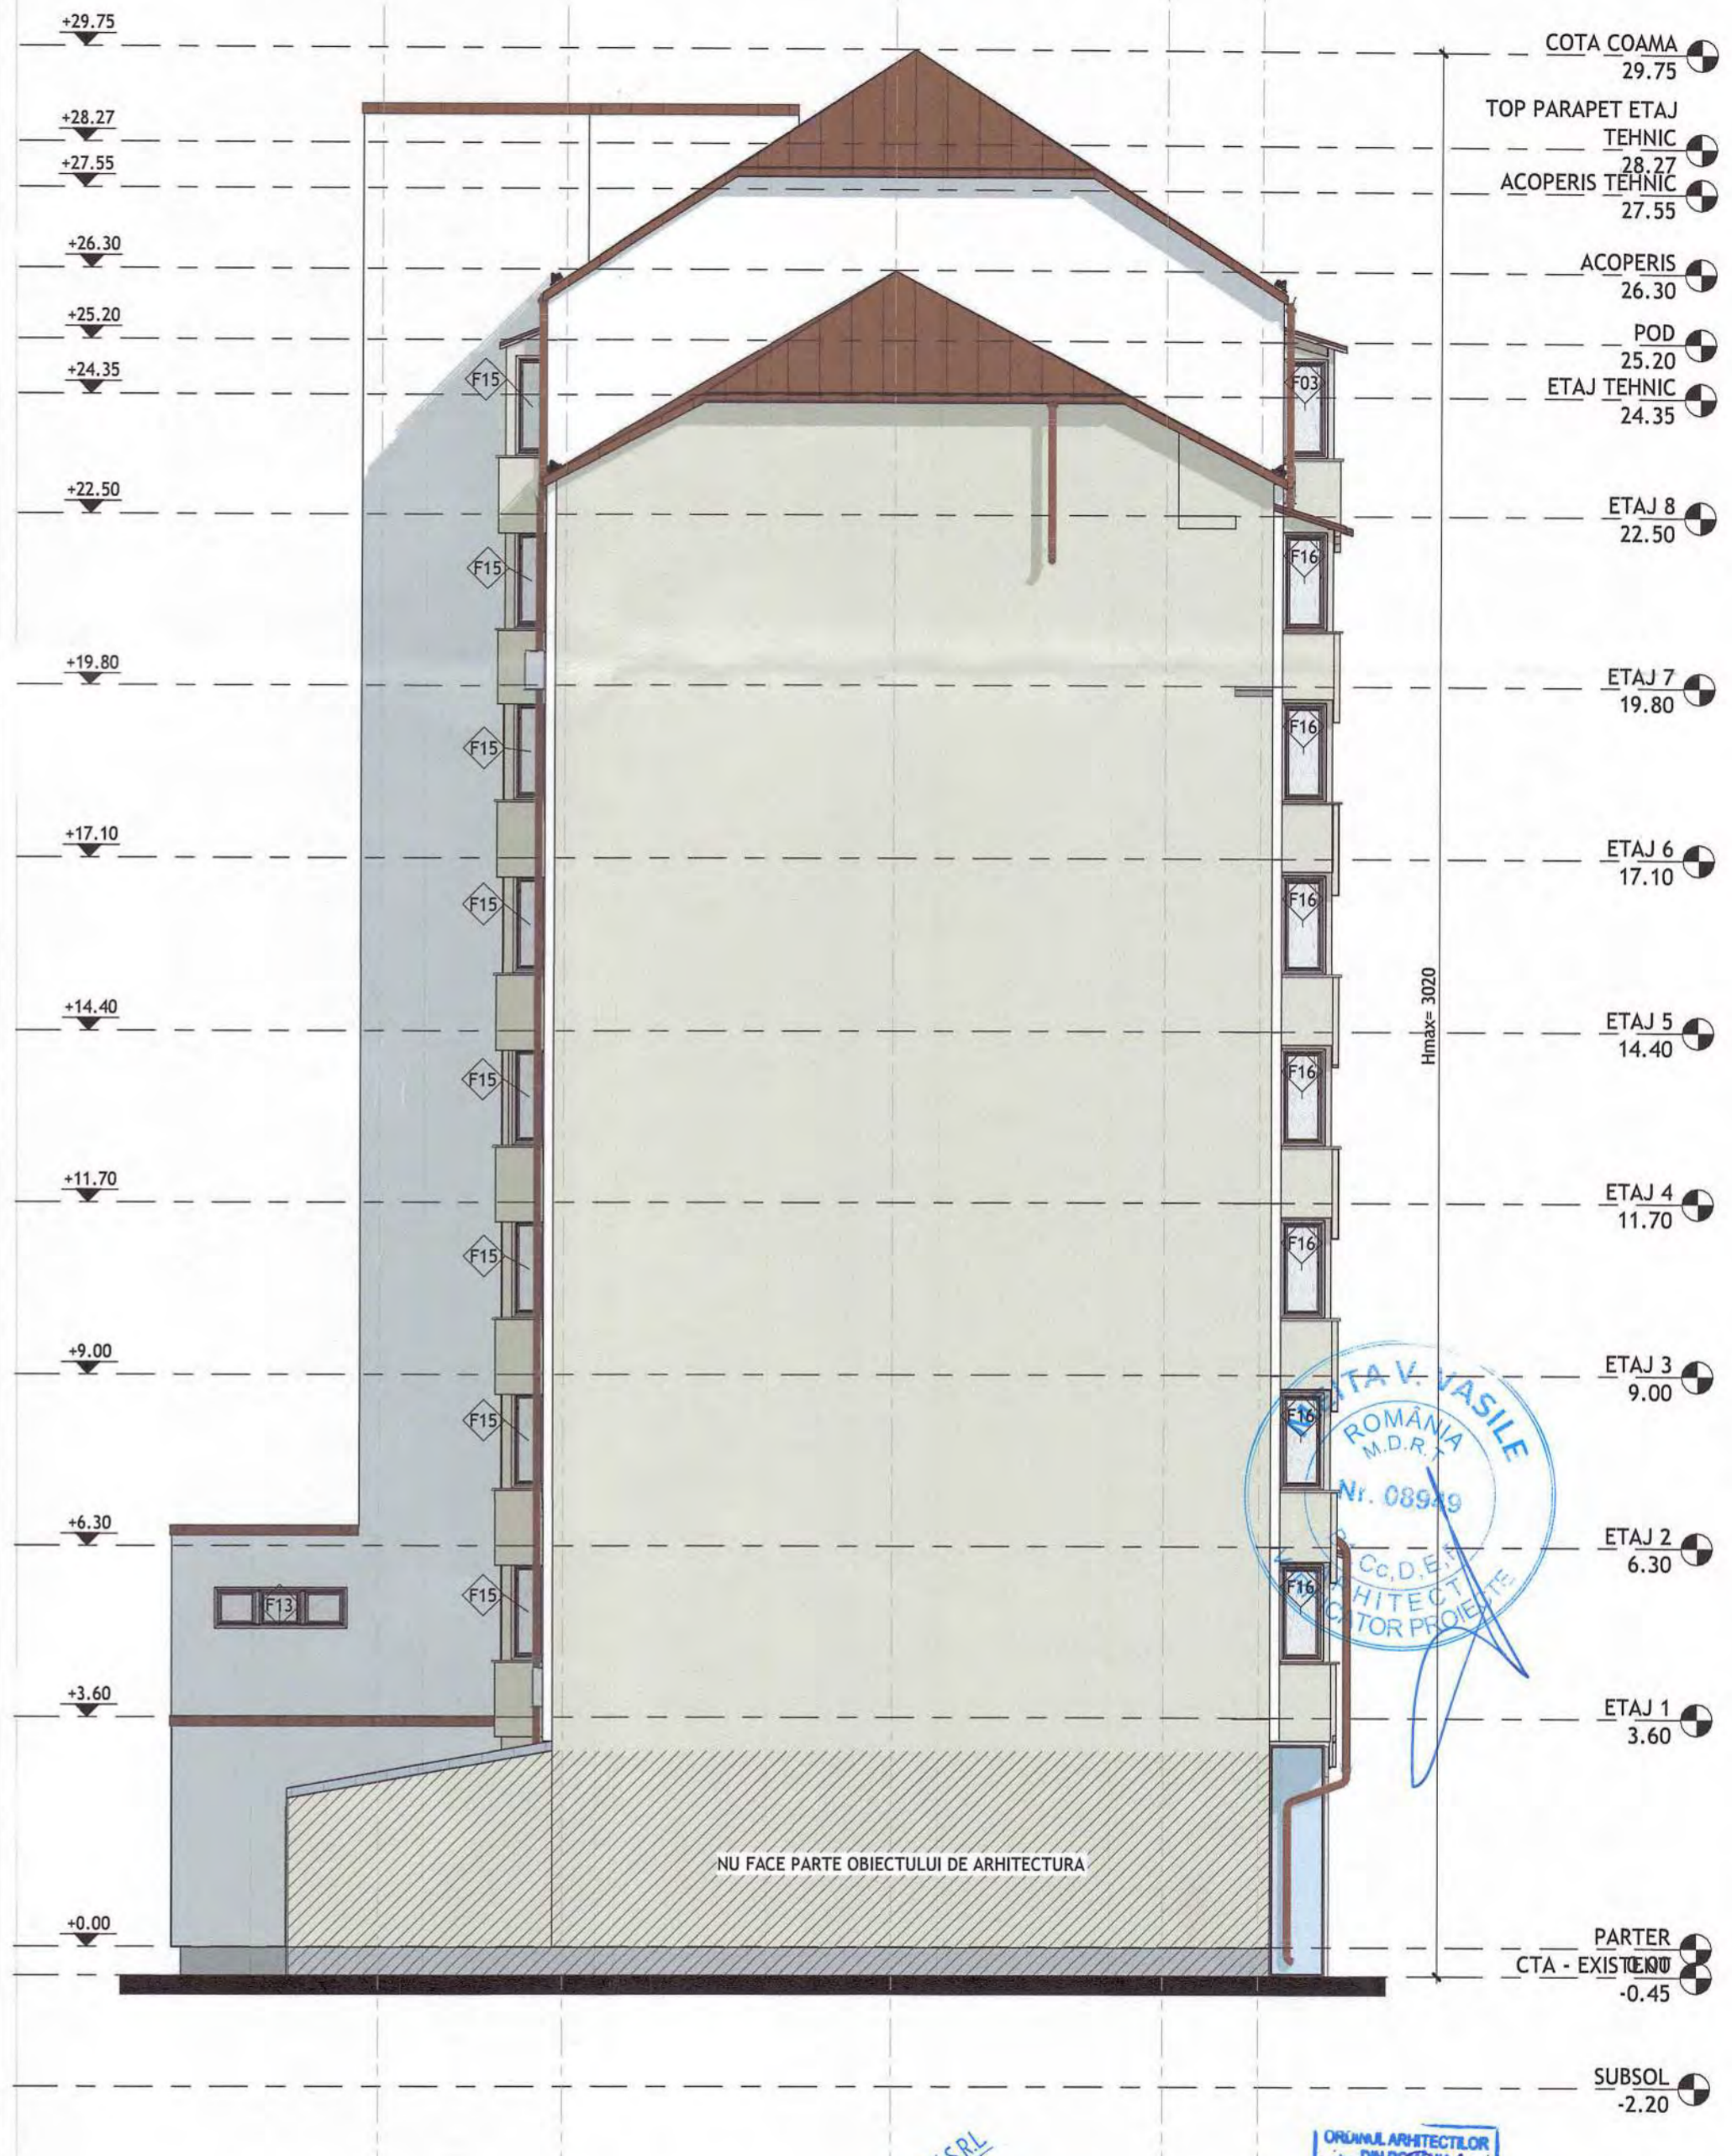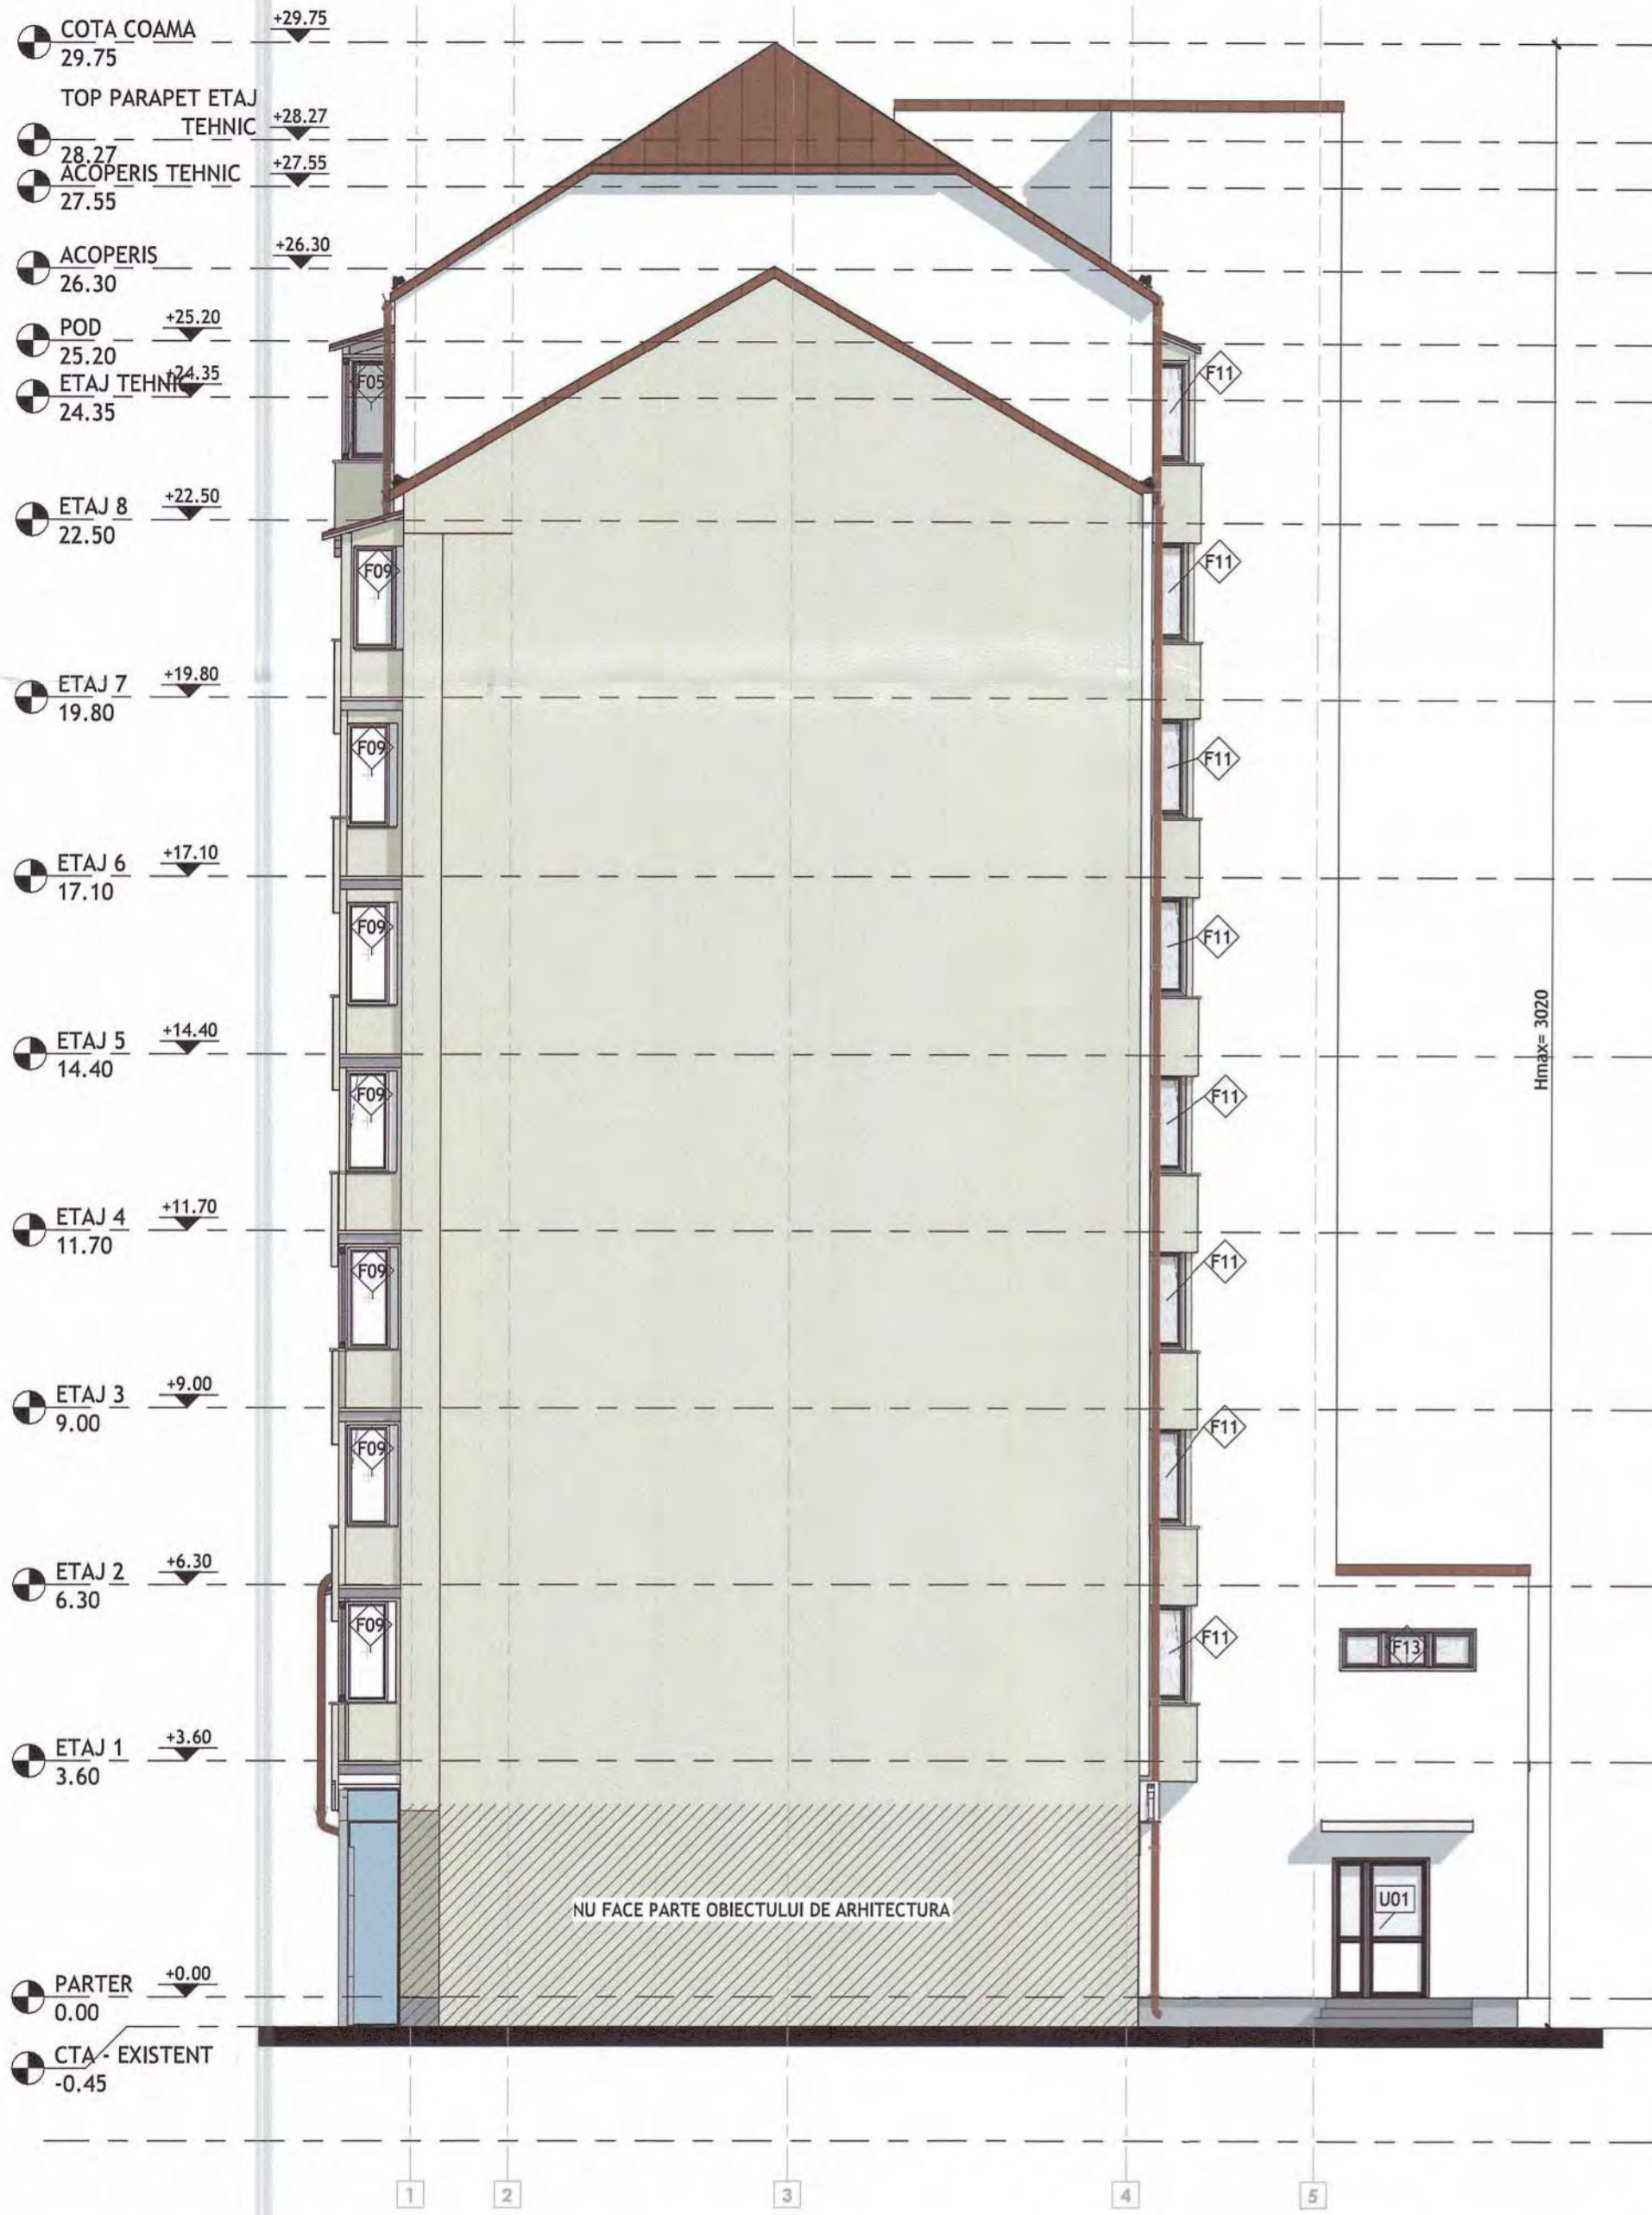

Legenda Fatada PROPUS:

- Termosistem Vata Minerala 15cm, tencuiala decorativa culoare BEJ (NCS: S 0507-Y)
- Termosistem Vata Minerala 15cm, tencuiala culoare ALB
- Tabla Acoperis - Culoare Maro - PROPUS
- Decoratie HPL - PROPUS
- Termosistem Polistiren Extrudat 10cm, tencuiala de soclu culoare GRI
- Echipamente Aer Conditionat REPOZITIONAT

Suprafata Construita la sol (propusa): 356 mp;
 Suprafata Construita Desfasurata (propusa): 2296 mp;

CLASA DE IMPORTANTA III;
 CATEGORIA DE IMPORTANTA C - normala;
 GRAD DE REZISTENTA LA FOC II;
 RISC DE INCENDIU MIC.



TOTAL CONSTRUCT LOGISTIK S.R.L.
 Bucuresti
 Bucuresti, Sect. 3, str. Alina Tanasila
 nr.21, parter, biroul nr.3
 CUI: 34947794 J40/11/04/72015
 proiectare.tcl@gmail.com

TITLU PROIECT: RENOVAREA ENERGETICA A BLOCULUI DE TRAVANTE E4 DIN MUNICIPIUL TARGOVISTE, JUDETUL DAMBOVITA BLOC E4, STR. POET GRIGORE ALEXANDRESCU NR.1, MUNICIPIUL TARGOVISTE, JUDETUL DAMBOVITA

SPECIFICATIE	NUME	SEMNTURA	SCARA:	BENEFICIAR:	REVISIA NR:
SEF PROIECT	arh. Cristina Moraru		1 : 100	MUNICIPIUL TARGOVISTE	
PROIECTAT	arh. Andrada Stoian		DATA:	TITLU PLANSĂ:	FAZA:
DESENAT	arh. Christine Thom		ianuarie 2024	FATADA NORD & SUD PROPUS	DTAC+PT+DE
					PLANSĂ NR: A25

