



MINISTERUL CULTURII

DIRECȚIA JUDEȚEANĂ PENTRU CULTURĂ DÂMBOVIȚA

Târgoviște, Piața Tricolorului nr.1, Telefon : 0245612617, Fax: 0245210499

Nr. 571 / 07.05.2024

Către **MUNICIPIUL TÂRGOVIȘTE**, Târgoviște, strada Revoluției, nr. 1-3, județul Dâmbovița

Spre știință:

MINISTERUL CULTURII  
DIRECȚIA PATRIMONIULUI CULTURAL  
COMPLEXUL NAȚIONAL MUZEAL „CURTEA DOMNEASCĂ” TÂRGOVIȘTE



AVIZ nr. 66/07.05.2024

Pentru lucrări de **RENOVAREA ENERGETICĂ A BLOCULUI DE LOCUINȚE E6**

**OBIECTIVUL:** În zona de protecție a monumentului istoric Biserica Sf. Atanasie și Chiril, cod DB-II-m-A-17213, Situl Urban Calea Domnească, cod DB-II-a-A-17262

**ADRESA:** Târgoviște, str. Poet Grigore Alexandrescu, nr. 1, bl. E6, județul Dâmbovița

**FAZA:** DTAC

**PROIECTANT:** SC TOTAL CONSTRUCT LOGISTIK SRL

Documentația cuprinde:

**PIESE SCRISE:** Referat privind verificarea cerințelor de calitate B1, Cc, D1, E și F, certificat de urbanism nr.791/18.08.2022, memoriu de arhitectură, anexa memoriu de arhitectură.

**PIESE DESENATE:** plan de situație/plan de încadrare, Situația existentă: fatada vest, fatada est, Propuneri: plan acoperis, fatada vest, fatada est.

**DOCUMENTAR FOTOGRAFIC**

Se propune: **RENOVAREA ENERGETICĂ A BLOCULUI DE LOCUINȚE E6**

Un exemplar al documentației a fost reținut pentru arhiva D.J.C. Dâmbovița

Documentația a fost analizată în ședința Comisiei Zonale nr.13 a Monumentelor Istorice desfășurată în data de 10.04.2024 și, în baza Legii nr.422/2001 republicată, privind protejarea monumentelor istorice se acordă:

**AVIZ FAVORABIL**

**Condiție:** - se va renunța la buline; se vor monta parazăpezi, se va păstra un sistem de scurgere a apelor pluviale pe fatade;

**Recomandare:** - alinierea aparatelor de aer condiționat.

**PREZENTUL AVIZ ESTE ÎNSOȚIT DE UN EXEMPLAR AL DOCUMENTAȚIEI DE AVIZARE, VIZAT SPRE NESCHIMBARE**



**Agenția pentru Protecția Mediului DÂMBOVIȚA**

Nr. 143/81/10.01.2023

**CLASAREA NOTIFICĂRII**

Ca urmare a solicitării depuse de **MUNICIPIUL TÂRGOVIȘTE**, cu sediul în mun. Târgoviște, str. Revoluției, nr.1-3, jud. Dâmbovița, pentru proiectul **Renovarea energetică a blocului de locuințe E6, strada Poet Grigore Alexandrescu, nr.1 din municipiul Târgoviște, județul Dâmbovița**, propus a fi amplasat în mun. Târgoviște, str. Poet Grigore Alexandrescu, nr.1, bl.E6, jud. Dâmbovița, înregistrată la Agenția pentru Protecția Mediului (APM) Dâmbovița cu nr. 143 din data de 04.01.2023,

- în urma analizării documentației depuse, a localizării amplasamentului în planul de urbanism și în raport cu poziția față de arii protejate, zone-tampon, monumente ale naturii sau arheologice, zone cu restricții de construit, zona costieră;

- având în vedere că:

- proiectul propus **nu intră** sub incidența Legii nr.292/2018 privind evaluarea impactului anumitor proiecte publice și private asupra mediului;

- proiectul propus **nu intră** sub incidența art. 28 din Ordonanța de Urgență a Guvernului nr. 57/2007 privind regimul ariilor naturale protejate, conservarea habitatelor naturale, a florei și faunei sălbatice, aprobată cu modificări și completări prin Legea nr.49/2011, cu modificările și completările ulterioare;

- proiectul propus **nu intră** sub incidența art. 48 și 54 din Legea apelor nr.107/1996, cu modificările și completările ulterioare,

APM Dâmbovița decide:

**Clasarea notificării, deoarece proiectul propus nu se supune procedurii de evaluare a impactului asupra mediului.**

DIRECTOR EXECUTIV  
Laura Gabriela BRICEAG



Șef Serviciu A.A.A.,  
Maria MORCOAȘE

Șef Serviciu CFM,  
Cornelia VLAICU

Întocmit,  
consilier AAA  
Grațîela CIOCOIU- BUNILĂ





- Legenda Fatada PROPUS:**
- Termosistem Vata Minerala 15cm, tencuiala decorativa culoare BEJ (NCS: S 0507-Y)
  - Termosistem Vata Minerala 15cm, tencuiala culoare ALB
  - Tabla Acoperis - Culoare Maro - PROPUS
  - Decoratie HPL - PROPUS
  - Termosistem Polistiren Extrudat 10cm, tencuiala de soclu culoare GRI
  - Echipamente Aer Conditionat REPOZITIONAT

Suprafata Construita la sol : 356 mp;  
 Suprafata Construita Desfasurata : 2296 mp;

CLASA DE IMPORTANTA III;  
 CATEGORIA DE IMPORTANTA C - normala;  
 GRAD DE REZISTENTA LA FOC II;  
 RISC DE INCENDIU MIC.

	<b>TOTAL CONSTRUCT LOGISTIK S.R.L.</b> Bucuresti, sect. 3, str. Alvea 7, nr. 21, parter, biroul nr. 1 CUI: 34947794 J40/10647/2015 proiect@tcllogistik.com		<b>TITLU PROIECT:</b> RENOVAREA ENERGETICA A BLOCULUI DE LOCUINTA E6 DIN MUNICIPIUL TARGOVISTE, JUDEUL DAMBOVITA BLOC E6, STR. POET GRIGORE ALEXANDRESCU NR.1, MUNICIPIUL TARGOVISTE, JUDEUL DAMBOVITA		REVIZIA NR: PROIECT NR: 208/2023
	SPECIFICATIE SEF PROIECT PROIECTAT DESENAT	NUME arh. Cristina Moraru arh. Crista Margineanu arh. Christine Thorn arh. Christine Thorn	SEMNATURA   	SCARA: 1 : 100 DATA: Ianuarie 2024	BENEFICIAR: MUNICIPIUL TARGOVISTE TITLU PLANSA: FATADA EST - PROPUS







**Legenda Fatada PROPUS:**

- Termosistem Vata Minerata 15cm, tencuiala decorativa culoare BEJ (NCS: S 0507-Y)
- Termosistem Vata Minerata 15cm, tencuiala culoare ALB
- Tabla Acoperis - Culoare Maro - PROPUS
- Decoratie HPL - PROPUS
- Termosistem Polistiren Extrudat 10cm, tencuiala de soclu culoare GRI
- Echipamente Aer Conditionat REPOZITIONAT

Suprafata Construita la sol : 356 mp;  
 Suprafata Construita Desfasurata : 2296 mp;

CLASA DE IMPORTANTA III;  
 CATEGORIA DE IMPORTANTA C - normala;  
 GRAD DE REZISTENTA LA FOC II;  
 RISC DE INCENDIU MIC.

		<b>TOTAL CONSTRUCT LOGISTIK S.R.L.</b> Birou nr. 3, str. Aleva Tandala nr. 31, parter, biroul nr. 3 CUI: 34947794 J40/10.07.2015 proiectare.tcl@gmail.com		<b>REVIZIILE</b> DIN ROMANIA 3139 Cristina MORARU Arhitect cu drept de semnatura		REVIZIA NR: PROIECT NR: 208/2023										
SPECIFICATIE SEF PROIECT PROIECTAT DESENAT			NUME arh. Cristina Moraru arh. Crista Margineanu arh. Christine Thorn arh. Christine Thorn		SEMNATURA 		SCARA: 1:100		DATA: Ianuarie 2024		BENEFICIAR: MUNICIPIUL TARGOVISTE		TITLU PLANSĂ: FATADA VEST - PROPUS		PLANSĂ NR: A23	
TITLU PROIECT: RENOVAREA ENERGETICA A BLOCULUI DE LOCUINTA E6 DIN MUNICIPIUL TARGOVISTE, JUDEUL DAMBOVITA BLOC E6, STR. POET GRIGORE ALEXANDRESCU NR.1, MUNICIPIUL TARGOVISTE, JUDEUL DAMBOVITA																

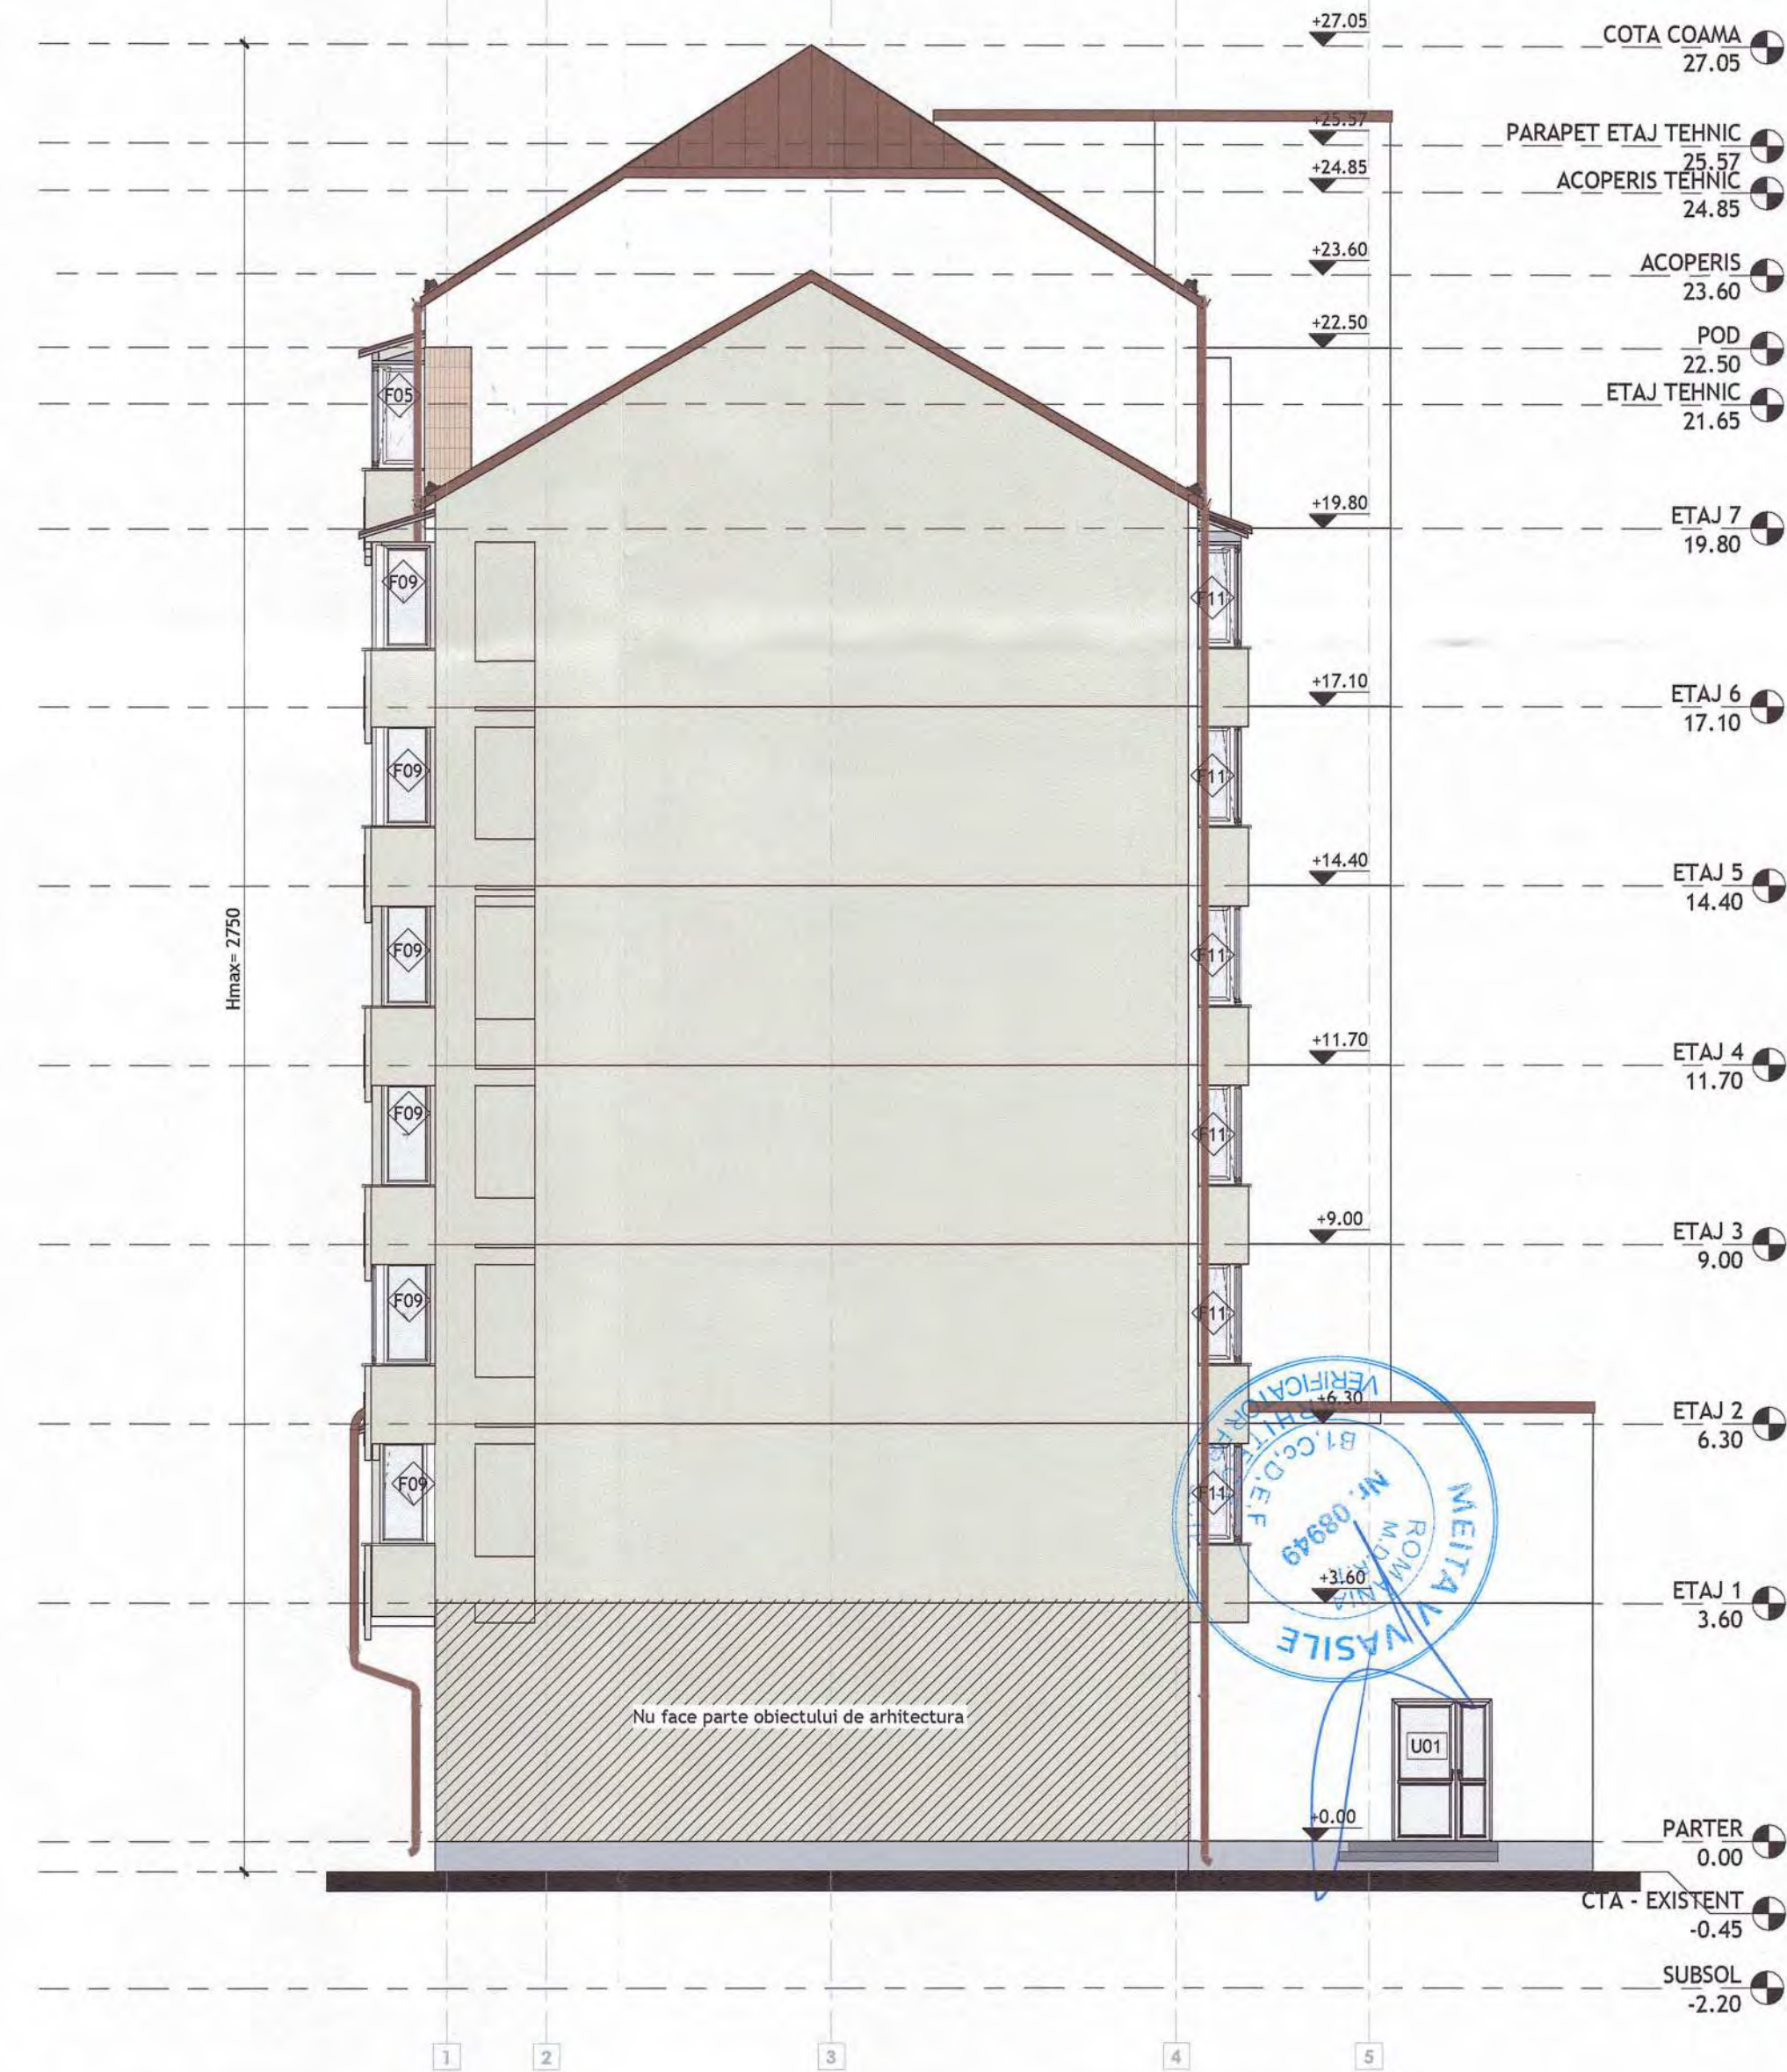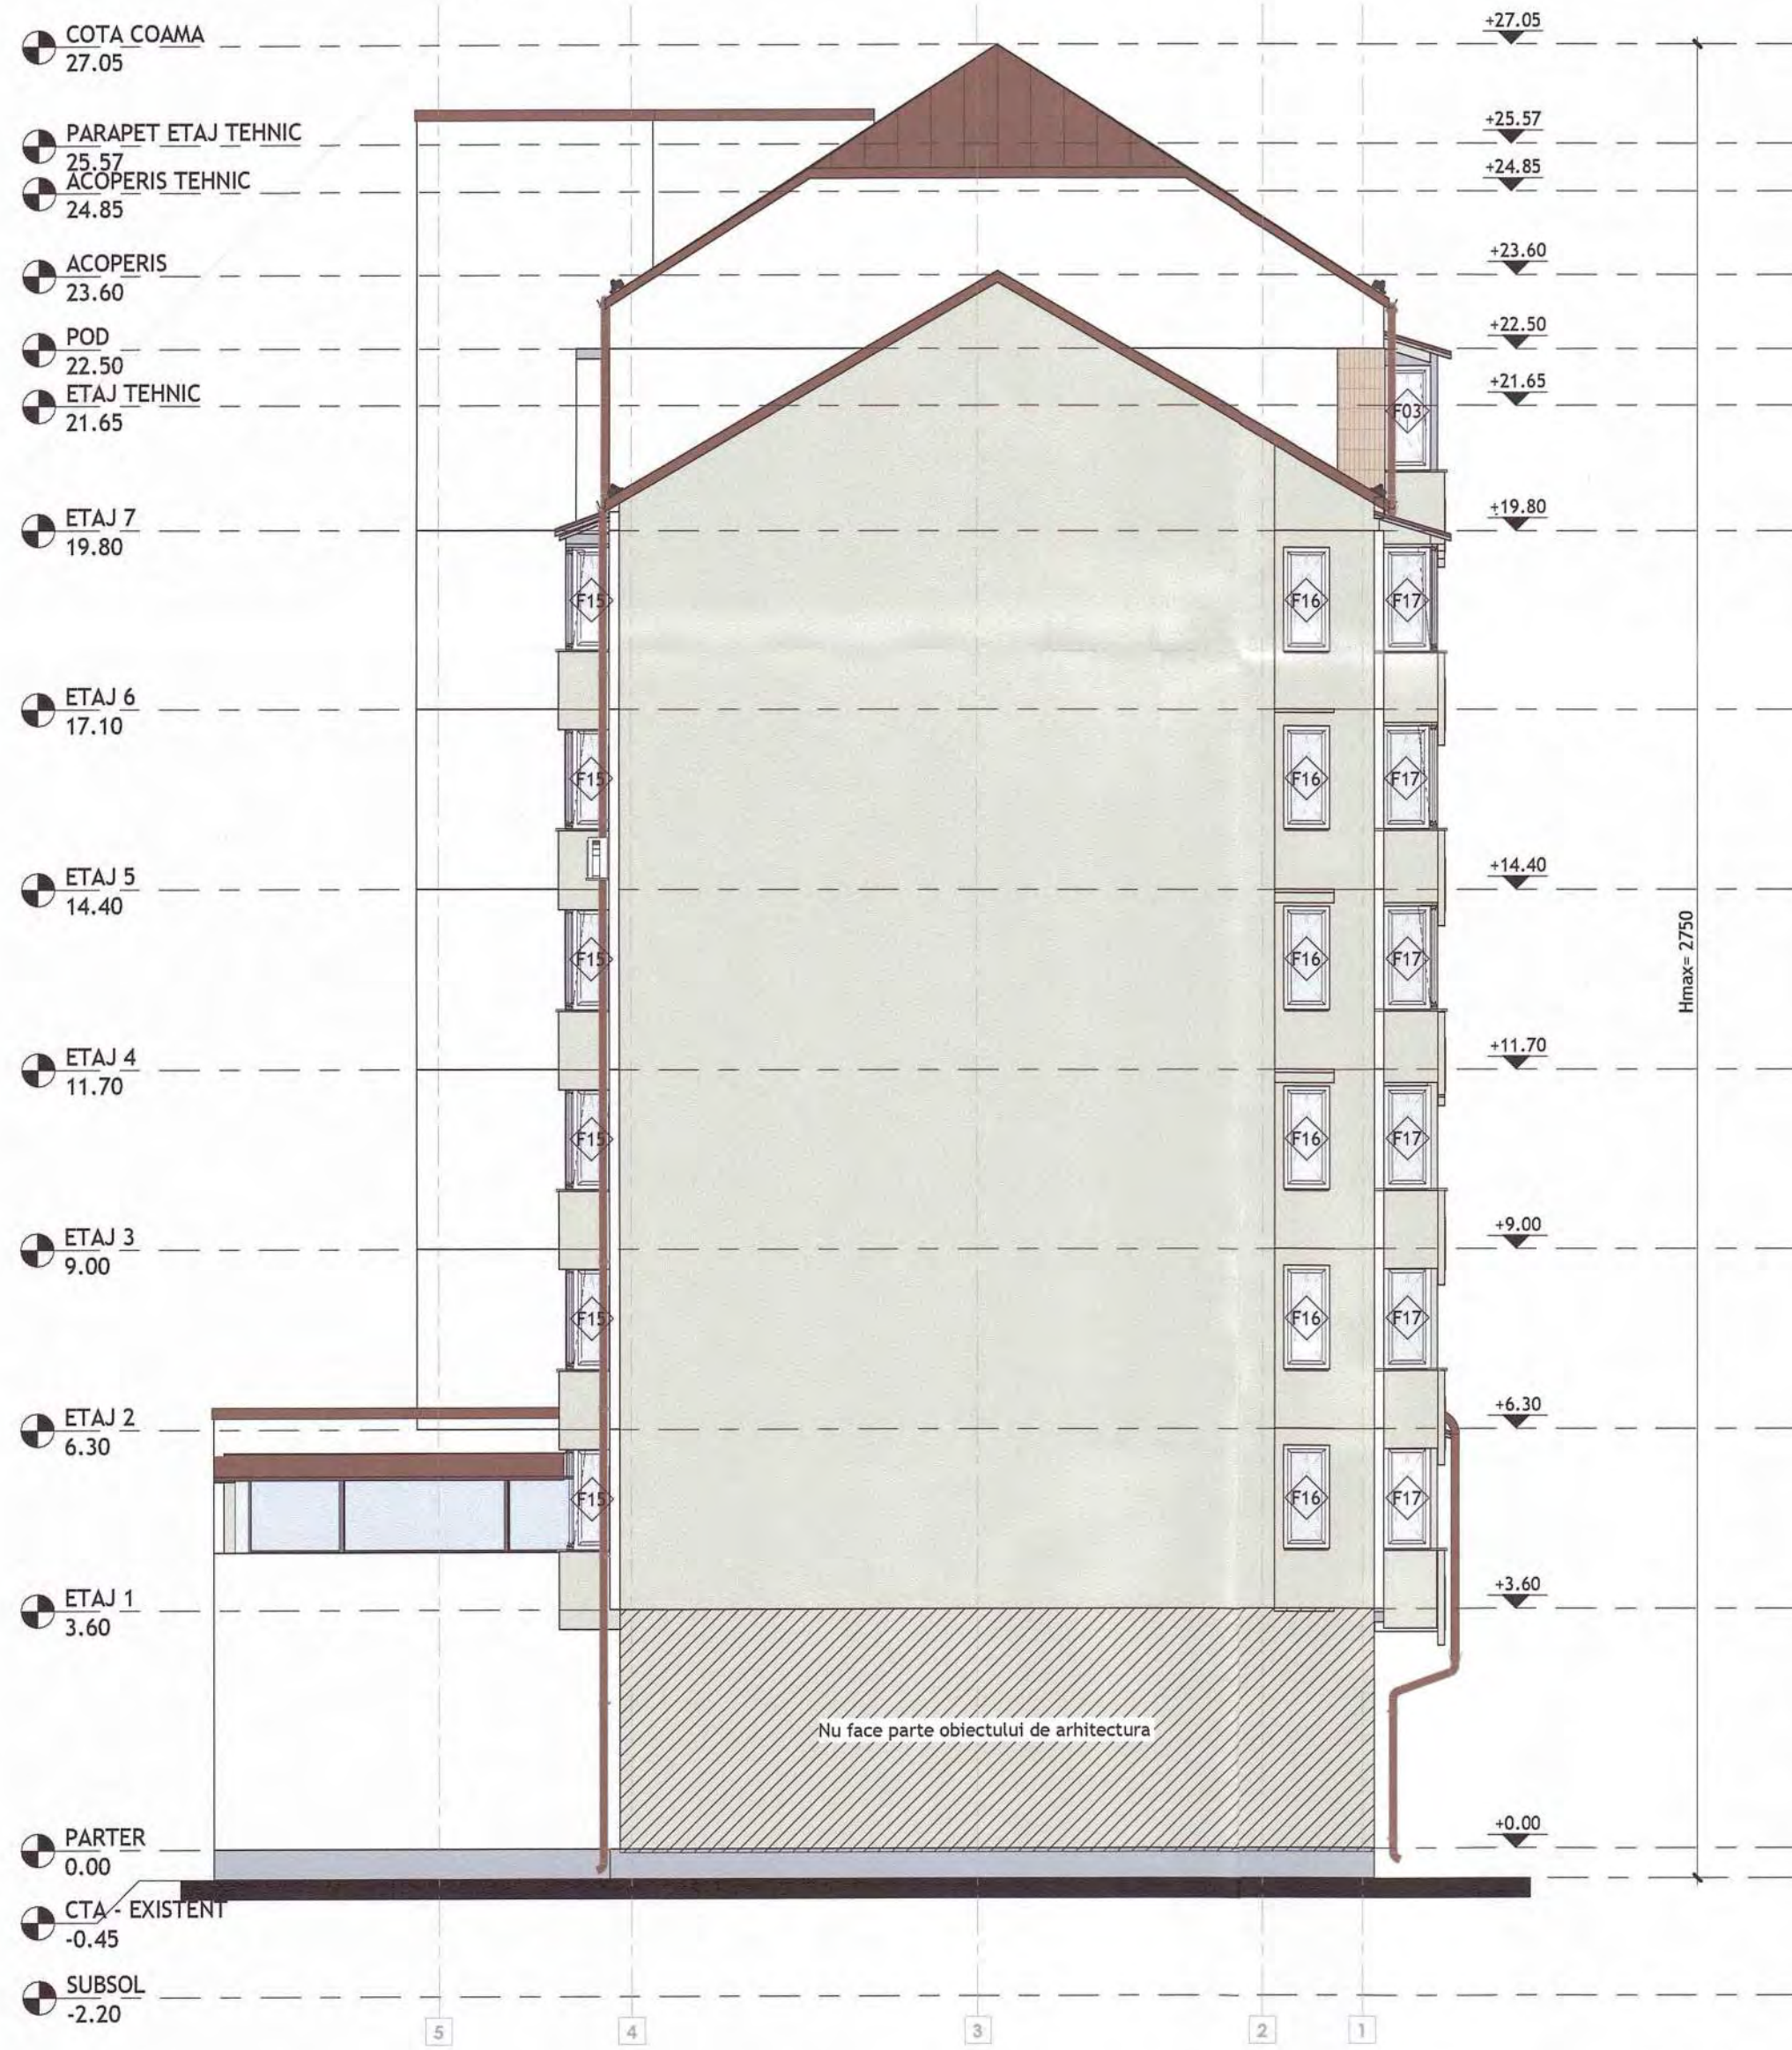

**Legenda Fatada PROPUS:**

- Termosistem Vata Minerala 15cm, tencuiala decorativa culoare BEJ (NCS: S 0507-Y)
- Termosistem Vata Minerala 15cm, tencuiala culoare ALB
- Tabla Acoperis - Culoare Maro - PROPUS
- Decoratie HPL - PROPUS
- Termosistem Polistiren Extrudat 10cm, tencuiala de soclu culoare GRI
- AC - Echipamente Aer Conditionat REPOZITIONAT

Suprafata Construita la sol : 356 mp;  
Suprafata Construita Desfasurata : 2296 mp;

CLASA DE IMPORTANTA III;  
CATEGORIA DE IMPORTANTA C - normala;  
GRAD DE REZISTENTA LA FOC II;  
RISC DE INCENDIU MIC.



**TOTAL CONSTRUCT LOGISTIK S.R.L.**  
Bucuresti, Sect. 3, str. Aleea Tarzala nr.21, parter, biroul nr.3  
CUI: 34947794 J40/104472015  
proiectare.tcl@gmail.com

**TITLU PROIECT:**  
RENOVAREA ENERGETICA A BLOCULUI DE LOCUINTE E6 DIN MUNICIPIUL TARGOVISTE, JUDETUL DAMBOVITA  
BLOC E6, STR. POET GRIGORE ALEXANDRESCU NR.1, MUNICIPIUL TARGOVISTE, JUDETUL DAMBOVITA

REVIZIA NR:  
PROIECT NR:  
208/2023

SPECIFICATIE	NUME	SEMNATURA	SCARA:	BENEFICIAR:	FAZA:
SEF PROIECT	arh. Cristina Moraru	<i>[Signature]</i>	1 : 100	MUNICIPIUL TARGOVISTE	DTAC+PT+DE
PROIECTAT	arh. Crista Margineanu	<i>[Signature]</i>	DATA:	TITLU PLANSA:	PLANSA NR:
DESENAT	arh. Christine Thorn	<i>[Signature]</i>	ianuarie 2024	FATADA NORD & SUD PROPUS	A24

