

ORDINUL ARHITECTILOR
DIN ROMANIA
8553
Alina Mihaela
NOVAC



S construita subsol = 16.60mp / S utila subsol = 12.25mp
S construita parter = 260.97mp / S utila parter = 162.85mp
S construita etaj = 151.53mp / S utila etaj = 124.05mp
S desfasurata = 429.10mp / S utila totala = 299.15mp
S locuabila = 154.95 mp / 8 camere


CATEGORIA DE IMPORTANTA "D" - REDUSA
CLASA DE IMPORTANTA - III
GRAD DE REZISTENTA LA FOC - II
RISC DE INCENDIU - MIC

NOTA: Conform Normativ P100-1/2013
- Daca apar neconcordanțe între situația de pe teren și planșe, sau între planșe, se va contacta proiectantul
- Cota teren natural -0.55m fata de cota ±0.00m a casei
- Prezenta documentatie tehnica serveste la obtinerea Autorizatiei de Construire.
- Se vor respecta legile actualizate: 10/1995 și 50/1991;

LEGENDA:
① Tamplarie PVC, pentacamerala, cu sticla termoizolanta ($R_{min}=0.77m^2k/W$), cu vitraj cu 2 foi de geam low-e
② Invelitoare din tigle metalice, RAL 8022
③ Finisaj tencuiala texturata siliconica, granulatie mica, RAL 9010
④ Profile decorative pentru fatada din polistiren expandat, RAL 9010
⑤ Finisaj tencuiala texturata siliconica pentru soclu, RAL 8022
⑥ Finisaj fatada, placare piatra naturala, culoare bej
⑦ Elemente din lemn

NOTA:
- zidaria exterioara va fi izolata cu termosistem de fatada 15 cm de la cota ±0.00 in sus
- peretii exteriori vor fi izolati cu termosistem 10 cm pana la cota ±0.00
- toate piesele de lemn se vor ignifuga cu solutie tip Diasil aplicata in trei straturi si se vor proteja cu solutii fungicide si insecticide

A·BAVS ARCHITECTURE SC ABAAS ARCHITECTURE SRL CUI 42973506		Beneficiar: SAMOILA MIHAI ALEXANDRU Adresa: Str. Magrini, nr. 66, NC 88883, Mun. Targoviste, Jud. Dambovita		Proiect nr: 122 / 2023	
SPECIFICATIE	NUME	SEMNATURA	Scara:	CONSTRUIRE LOCUINTA Sp+P+1E, GARAJ, TERASA ACOPERITA SI IMPREJMUIRE TEREN	Faza:
SEF PROIECT	arh. Alina-Mihaela Novac		1:50		D.T.A.C.
PROIECTAT	arh. Alina-Mihaela Novac		Data:	FATADA PRINCIPALA	Planșa:
DESENAT	arh. Alina-Mihaela Novac		Decembrie 2023		A08

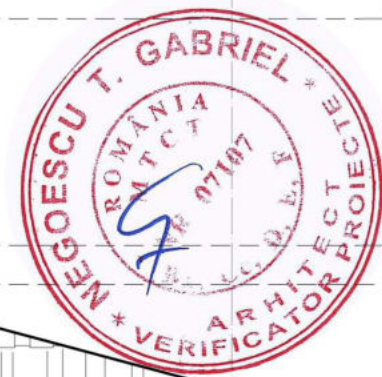

S construita subsol = 16.60mp / S utila subsol = 12.25mp
 S construita parter = 260.97mp / S utila parter = 162.85mp
 S construita etaj = 151.53mp / S utila etaj = 124.05mp
 S desfasurata = 429.10mp / S utila totala = 299.15mp
 S locuibila = 154.95 mp / 8 camere

CATEGORIA DE IMPORTANTA "D" - REDUSA
 CLASA DE IMPORTANTA - III
 GRAD DE REZISTENTA LA FOC - II
 RISC DE INCENDIU - MIC



NOTA: Conform Normativ P100-1/2013
 - Daca apar neconcordanțe între situația de pe teren și planșe, sau între planșe, se va contacta proiectantul
 - Cota teren natural -0.55m fata de cota ±0.00m a casei
 - Prezența documentației tehnice servește la obținerea Autorizației de Construire.
 - Se vor respecta legile actualizate: 10/1995 și 50/1991;

LEGENDA:
 ① Tamplarie PVC, pentacamerala, cu sticla termoizolanta ($R_{min}=0.77m^2k/W$), cu vitraj cu 2 foi de geam low-e
 ② Invelitoare din tigle metalice, RAL 8022
 ③ Finisaj tencuiala texturata siliconica, granulatie mica, RAL 9010
 ④ Profile decorative pentru fatada din polistiren expandat, RAL 9010
 ⑤ Finisaj tencuiala texturata siliconica pentru soclu, RAL 8022
 ⑥ Finisaj fatada, placare piatra naturala, culoare bej
 ⑦ Elemente din lemn

NOTA:
 - zidaria exteriora va fi izolata cu termosistem de fatada 15 cm de la cota ±0.00 in sus
 - peretii exteriori vor fi izolati cu termosistem 10 cm pana la cota ±0.00
 - toate piesele de lemn se vor ignifuga cu solutie tip Diasil aplicata in trei straturi si se vor proteja cu solutii fungicide si insecticide

A·BAVS ARCHITECTURE		SC ABAAS ARCHITECTURE SRL CUI - 42973506	
<small>OBSERVATI: Acest document este proprietatea intelectuala a firmei S.C. ABAAS ARCHITECTURE SRL si nu poate fi reprodus sau transmis, total sau partial, fara autorizarea expresa si scrisa; utilizarea sa trebuie sa fie conforma celei pentru care a fost elaborat. Documentul este valabil numai cu semnatura si stampila in original.</small>			
SPECIFICATIE	NUME	SEMNATURA	Scara:
SEF PROIECT	arh. Alina-Mihaela Novac		1:50
PROIECTAT	arh. Alina-Mihaela Novac		Data:
DESENAT	arh. Alina-Mihaela Novac		Decembrie 2023

Beneficiar:	SAMOILA MIHAI ALEXANDRU	Proiect nr:	122 / 2023
Adresa:	Str. Magrini, nr. 66, NC 88883, Mun. Targoviste, Jud. Dambovita	Faza:	D.T.A.C.
CONSTRUIRE LOCUINTA Sp+P+1E, GARAJ, TERASA ACOPERITA SI IMPREJMUIRE TEREN		Plansa:	A09
FATADA POSTERIOARA			

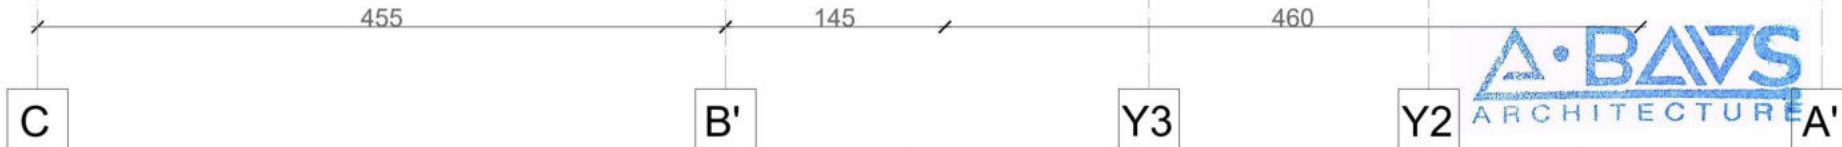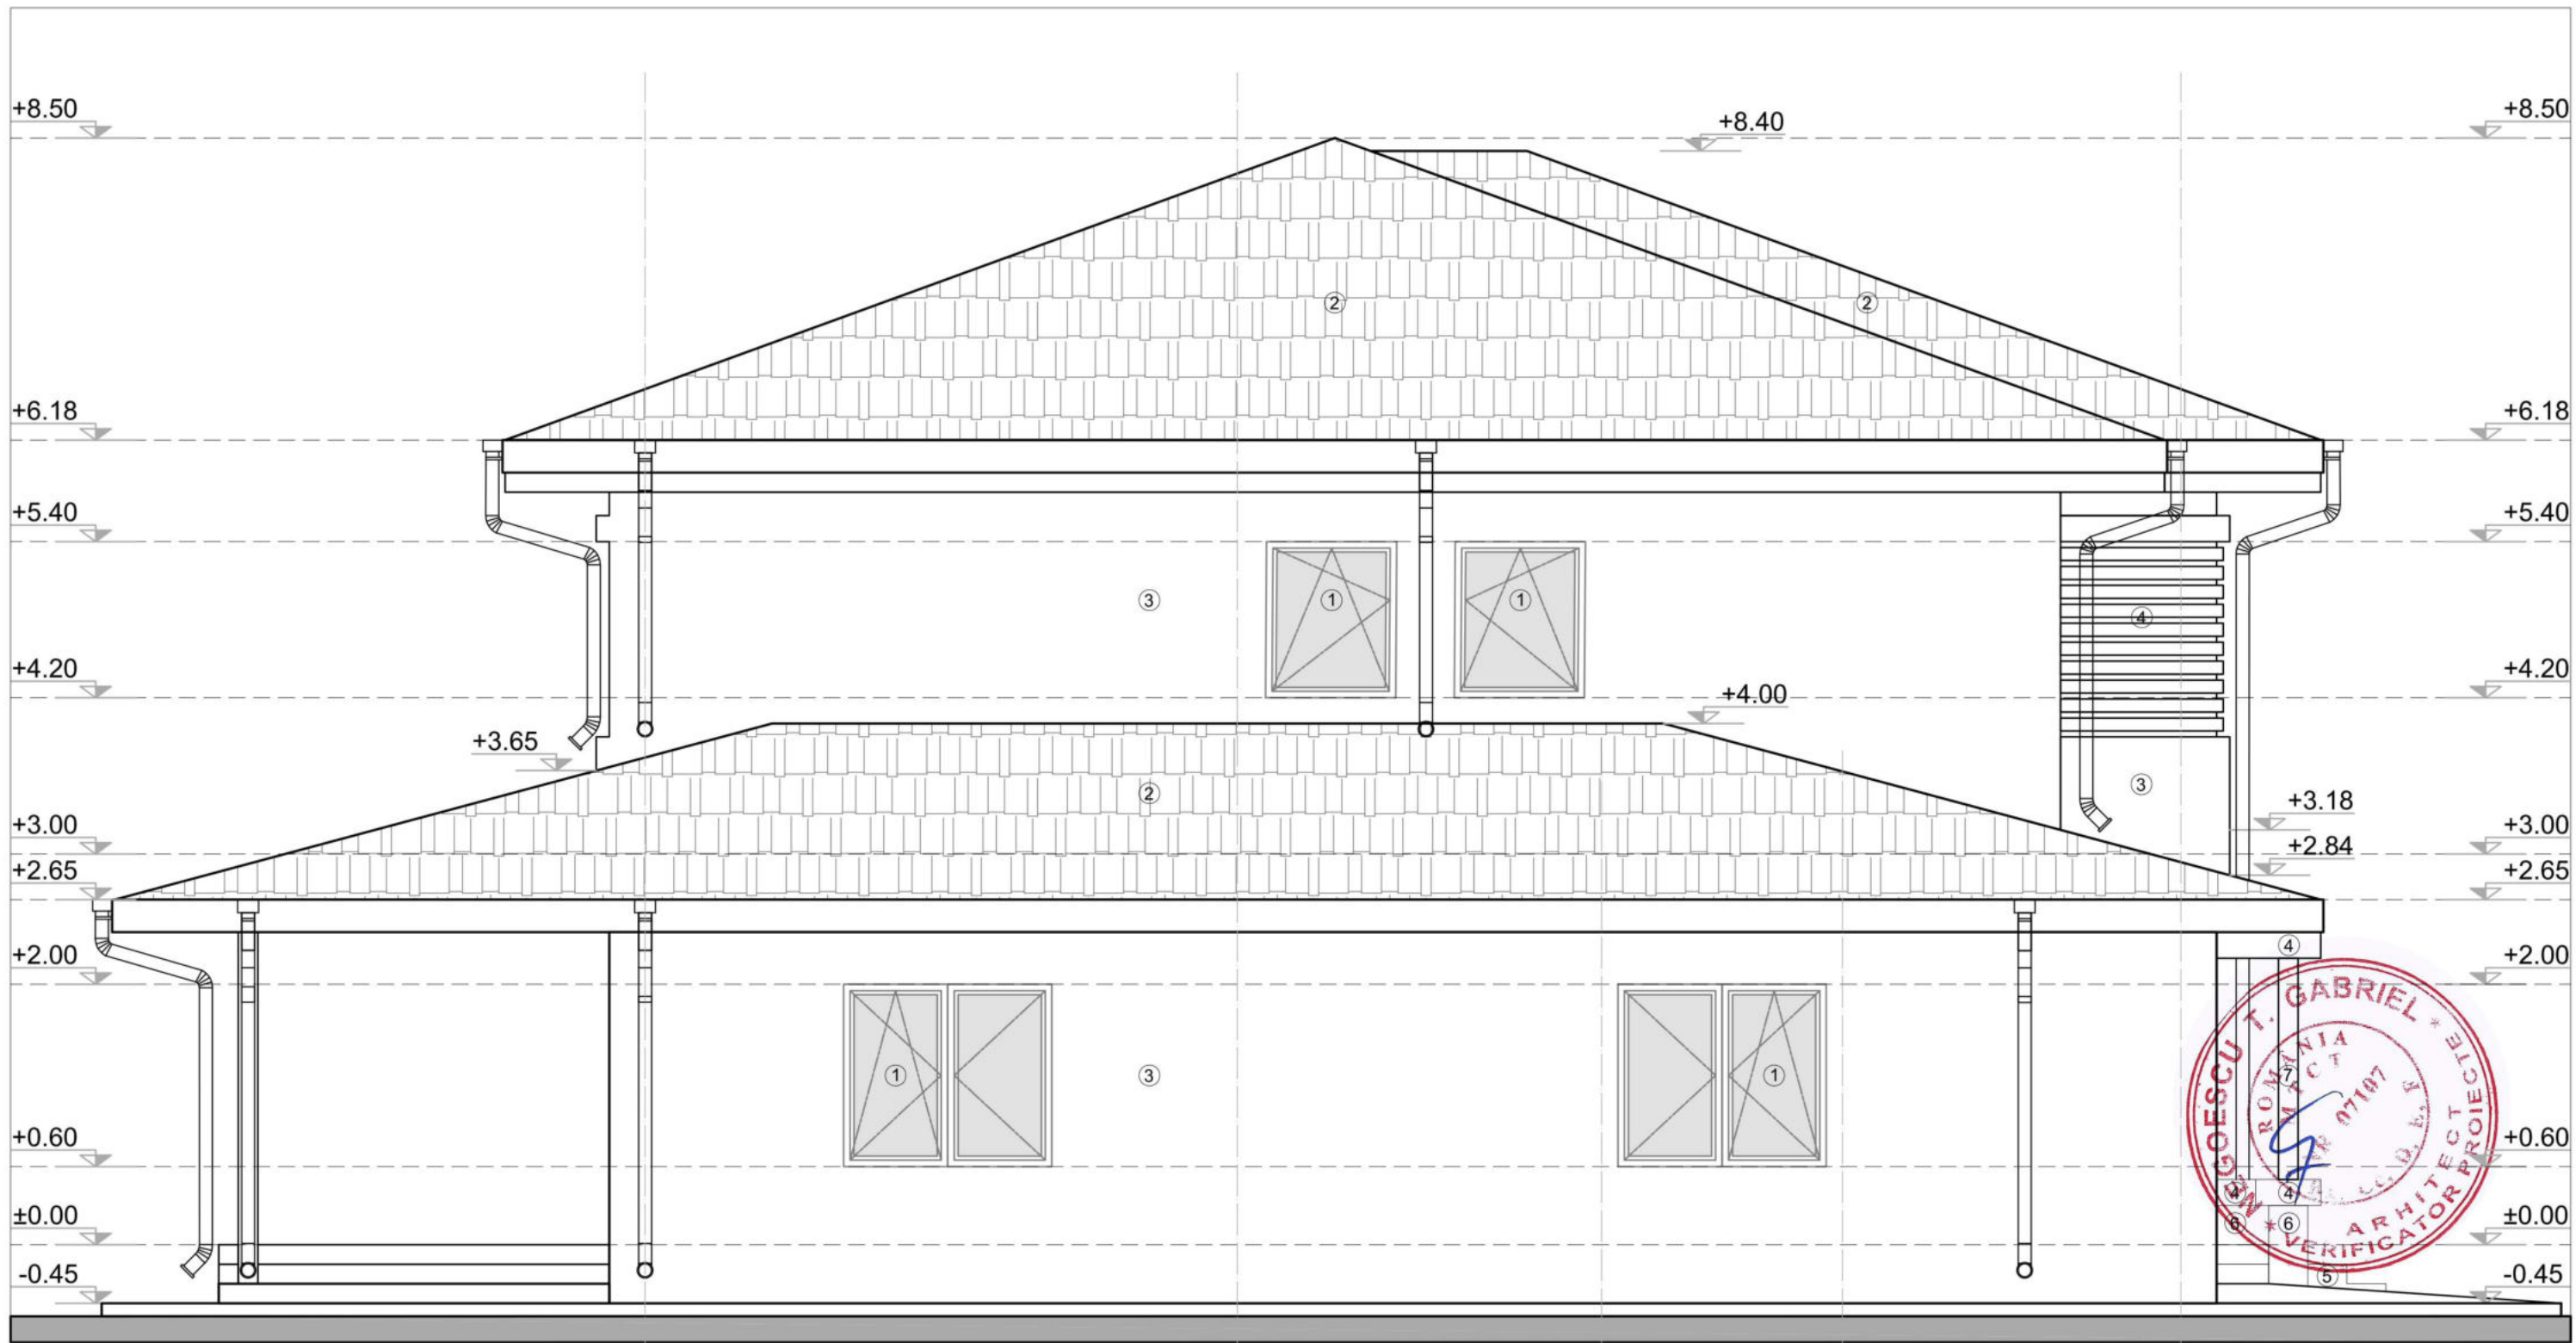

S construita subsol = 16.60mp/ S utila subsol = 12.25mp
 S construita parter = 260.97mp/ S utila parter = 162.85mp
 S construita etaj = 151.53mp/ S utila etaj = 124.05mp
 S desfasurata = 429.10mp / S utila totala = 299.15mp
 S locuibila = 154.95 mp / 8 camere

CATEGORIA DE IMPORTANTA "D" - REDUSA
 CLASA DE IMPORTANTA - III
 GRAD DE REZISTENTA LA FOC - II
 RISC DE INCENDIU - MIC



NOTA: Conform Normativ P100-1/2013
 - Daca apar neconcordanțe între situația de pe teren și planșe, sau între planșe, se va contacta proiectantul
 - Cota teren natural -0.55m fata de cota ±0.00m a casei
 - Prezența documentației tehnice servește la obținerea Autorizației de Construire.
 - Se vor respecta legile actualizate: 10/1995 și 50/1991;

- LEGENDA:**
- ① Tamplarie PVC, pentacamerala, cu sticla termoizolanta ($R_{min}=0.77m^2k/W$), cu vitraj cu 2 foi de geam low-e
 - ② Invelitoare din tigle metalice, RAL 8022
 - ③ Finisaj tencuiala texturata siliconica, granulatie mica, RAL 9010
 - ④ Profile decorative pentru fatada din polistiren expandat, RAL 9010
 - ⑤ Finisaj tencuiala texturata siliconica pentru soclu, RAL 8022
 - ⑥ Finisaj fatada, placare piatra naturala, culoare bej
 - ⑦ Elemente din lemn

NOTA:
 - zidaria exterioara va fi izolata cu termosistem de fatada 15 cm de la cota ±0.00 in sus
 - peretii exteriori vor fi izolati cu termosistem 10 cm pana la cota ±0.00
 - toate piesele de lemn se vor ignifuga cu solutie tip Diasil aplicata in trei straturi si se vor proteja cu solutii fungicide si insecticide

A·BAVS ARCHITECTURE		SC ABAAS ARCHITECTURE SRL CUI - 42973506	
SPECIFICATIE	NUME	SEMNATURA	Scara:
SEF PROIECT	arh. Alina-Mihaela Novac		1:50
PROIECTAT	arh. Alina-Mihaela Novac		Data:
DESENAT	arh. Alina-Mihaela Novac		Decembrie 2023

Beneficiar:	SAMOILA MIHAI ALEXANDRU	Proiect nr:	122 / 2023
Adresa:	Str. Magrini, nr. 66, NC 88883, Mun. Targoviste, Jud. Dambovita	Faza:	D.T.A.C.
CONSTRUIRE LOCUINTA Sp+P+1E, GARAJ, TERASA ACOPERITA SI IMPREJMUIRE TEREN		Planșă:	A10
FATADA LATERALA STANGA			

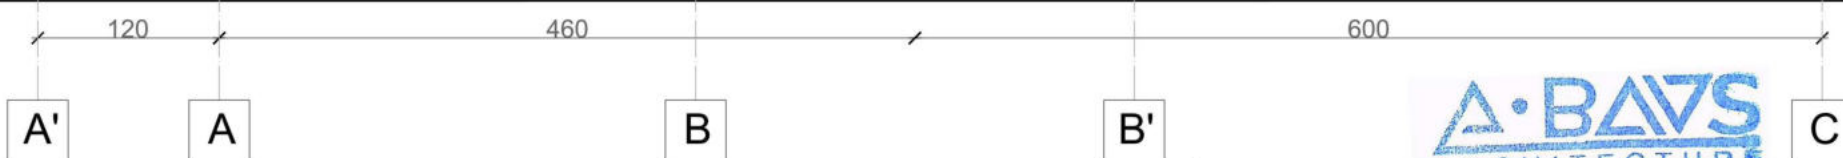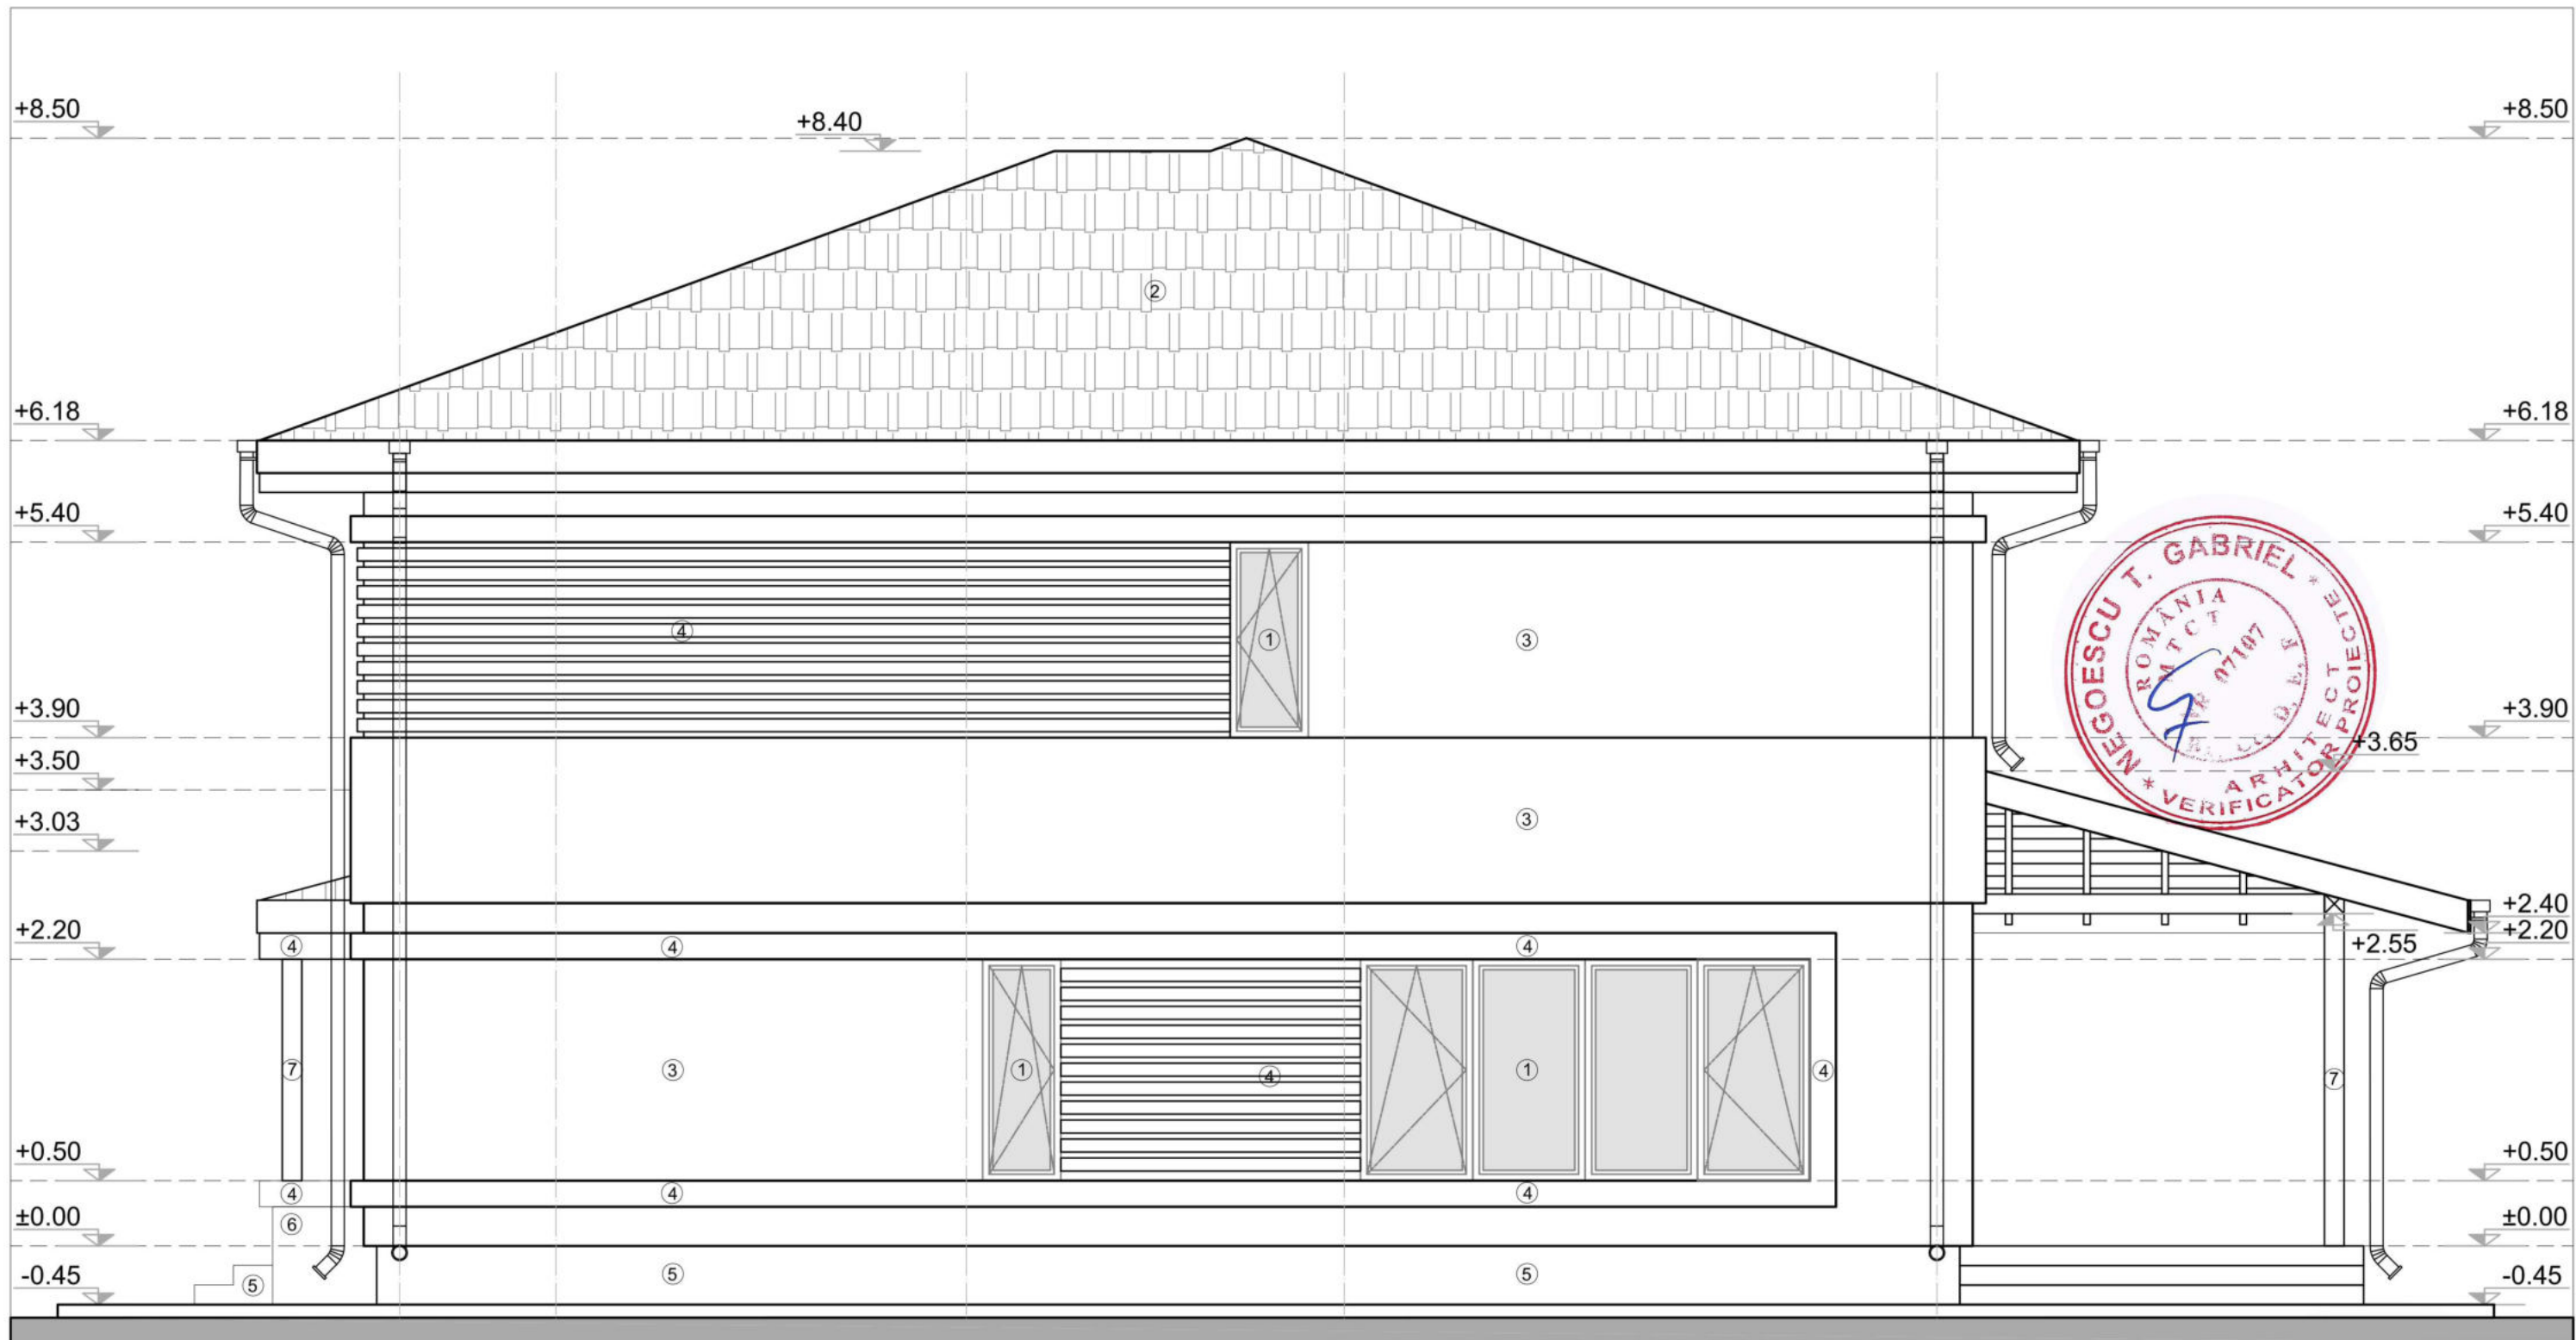

S construita subsol = 16.60mp / S utila subsol = 12.25mp
 S construita parter = 260.97mp / S utila parter = 162.85mp
 S construita etaj = 151.53mp / S utila etaj = 124.05mp
 S desfasurata = 429.10mp / S utila totala = 299.15mp
 S locuabila = 154.95 mp / 8 camere

CATEGORIA DE IMPORTANTA 'D' - REDUSA
 CLASA DE IMPORTANTA - III
 GRAD DE REZISTENTA LA FOC - II
 RISC DE INCENDIU - MIC

NOTA: Conform Normativ P100-1/2013
 - Daca apar neconcordanțe între situația de pe teren și planșe, sau între planșe, se va contacta proiectantul
 - Cota teren natural -0.55m fata de cota ±0.00m a casei
 - Prezența documentației tehnice servește la obținerea Autorizației de Construire.
 - Se vor respecta legile actualizate: 10/1995 și 50/1991;

LEGENDA:
 ① Tamplarie PVC, pentacamerala, cu sticla termoizolanta ($R_{min}=0.77m^2k/W$), cu vitraj cu 2 foi de geam low-e
 ② Invelitoare din tigle metalice, RAL 8022
 ③ Finisaj tencuiala texturata siliconica, granulatie mica, RAL 9010
 ④ Profile decorative pentru fatada din polistiren expandat, RAL 9010
 ⑤ Finisaj tencuiala texturata siliconica pentru soclu, RAL 8022
 ⑥ Finisaj fatada, placare piatra naturala, culoare bej
 ⑦ Elemente din lemn

NOTA:
 - zidaria exterioara va fi izolata cu termosistem de fatada 15 cm de la cota ±0.00 in sus
 - peretii exteriori vor fi izolati cu termosistem 10 cm pana la cota ±0.00
 - toate piesele de lemn se vor ignifuga cu solutie tip Diasil aplicata in trei straturi si se vor proteja cu solutii fungicide si insecticide

A·BAVS ARCHITECTURE		SC ABAAS ARCHITECTURE SRL CUI - 42973506	
<small>OBSERVATIE: Acest document este proprietatea intelectuala a firmei S.C. ABAAS ARCHITECTURE SRL, el nu poate fi reprodus sau transmis, total sau partial, fara autorizarea expresa si scrisa; utilizarea sa trebuie sa fie conforma cu cea pentru care a fost elaborat. Documentul este valabil numai cu semnatura si stampa in original.</small>			
SPECIFICATIE	NUME	SEMNATURA	Scara:
SEF PROIECT	arh. Alina-Mihaela Novac		1:50
PROIECTAT	arh. Alina-Mihaela Novac		Data:
DESENAT	arh. Alina-Mihaela Novac		Decembrie 2023

Beneficiar:	SAMOILA MIHAI ALEXANDRU	Proiect nr:	122 / 2023
Adresa:	Str. Magrini, nr. 66, NC 88883, Mun. Targoviste, Jud. Dambovita	Faza:	D.T.A.C.
CONSTRUIRE LOCUINTA Sp+P+1E, GARAJ, TERASA ACOPERITA SI IMPREJMUIRE TEREN		Planșă:	A11
FATADA LATERALA DREAPTA			