


PLAN DE SITUATIE - SITUATIA PROPUSA - SC. 1:500

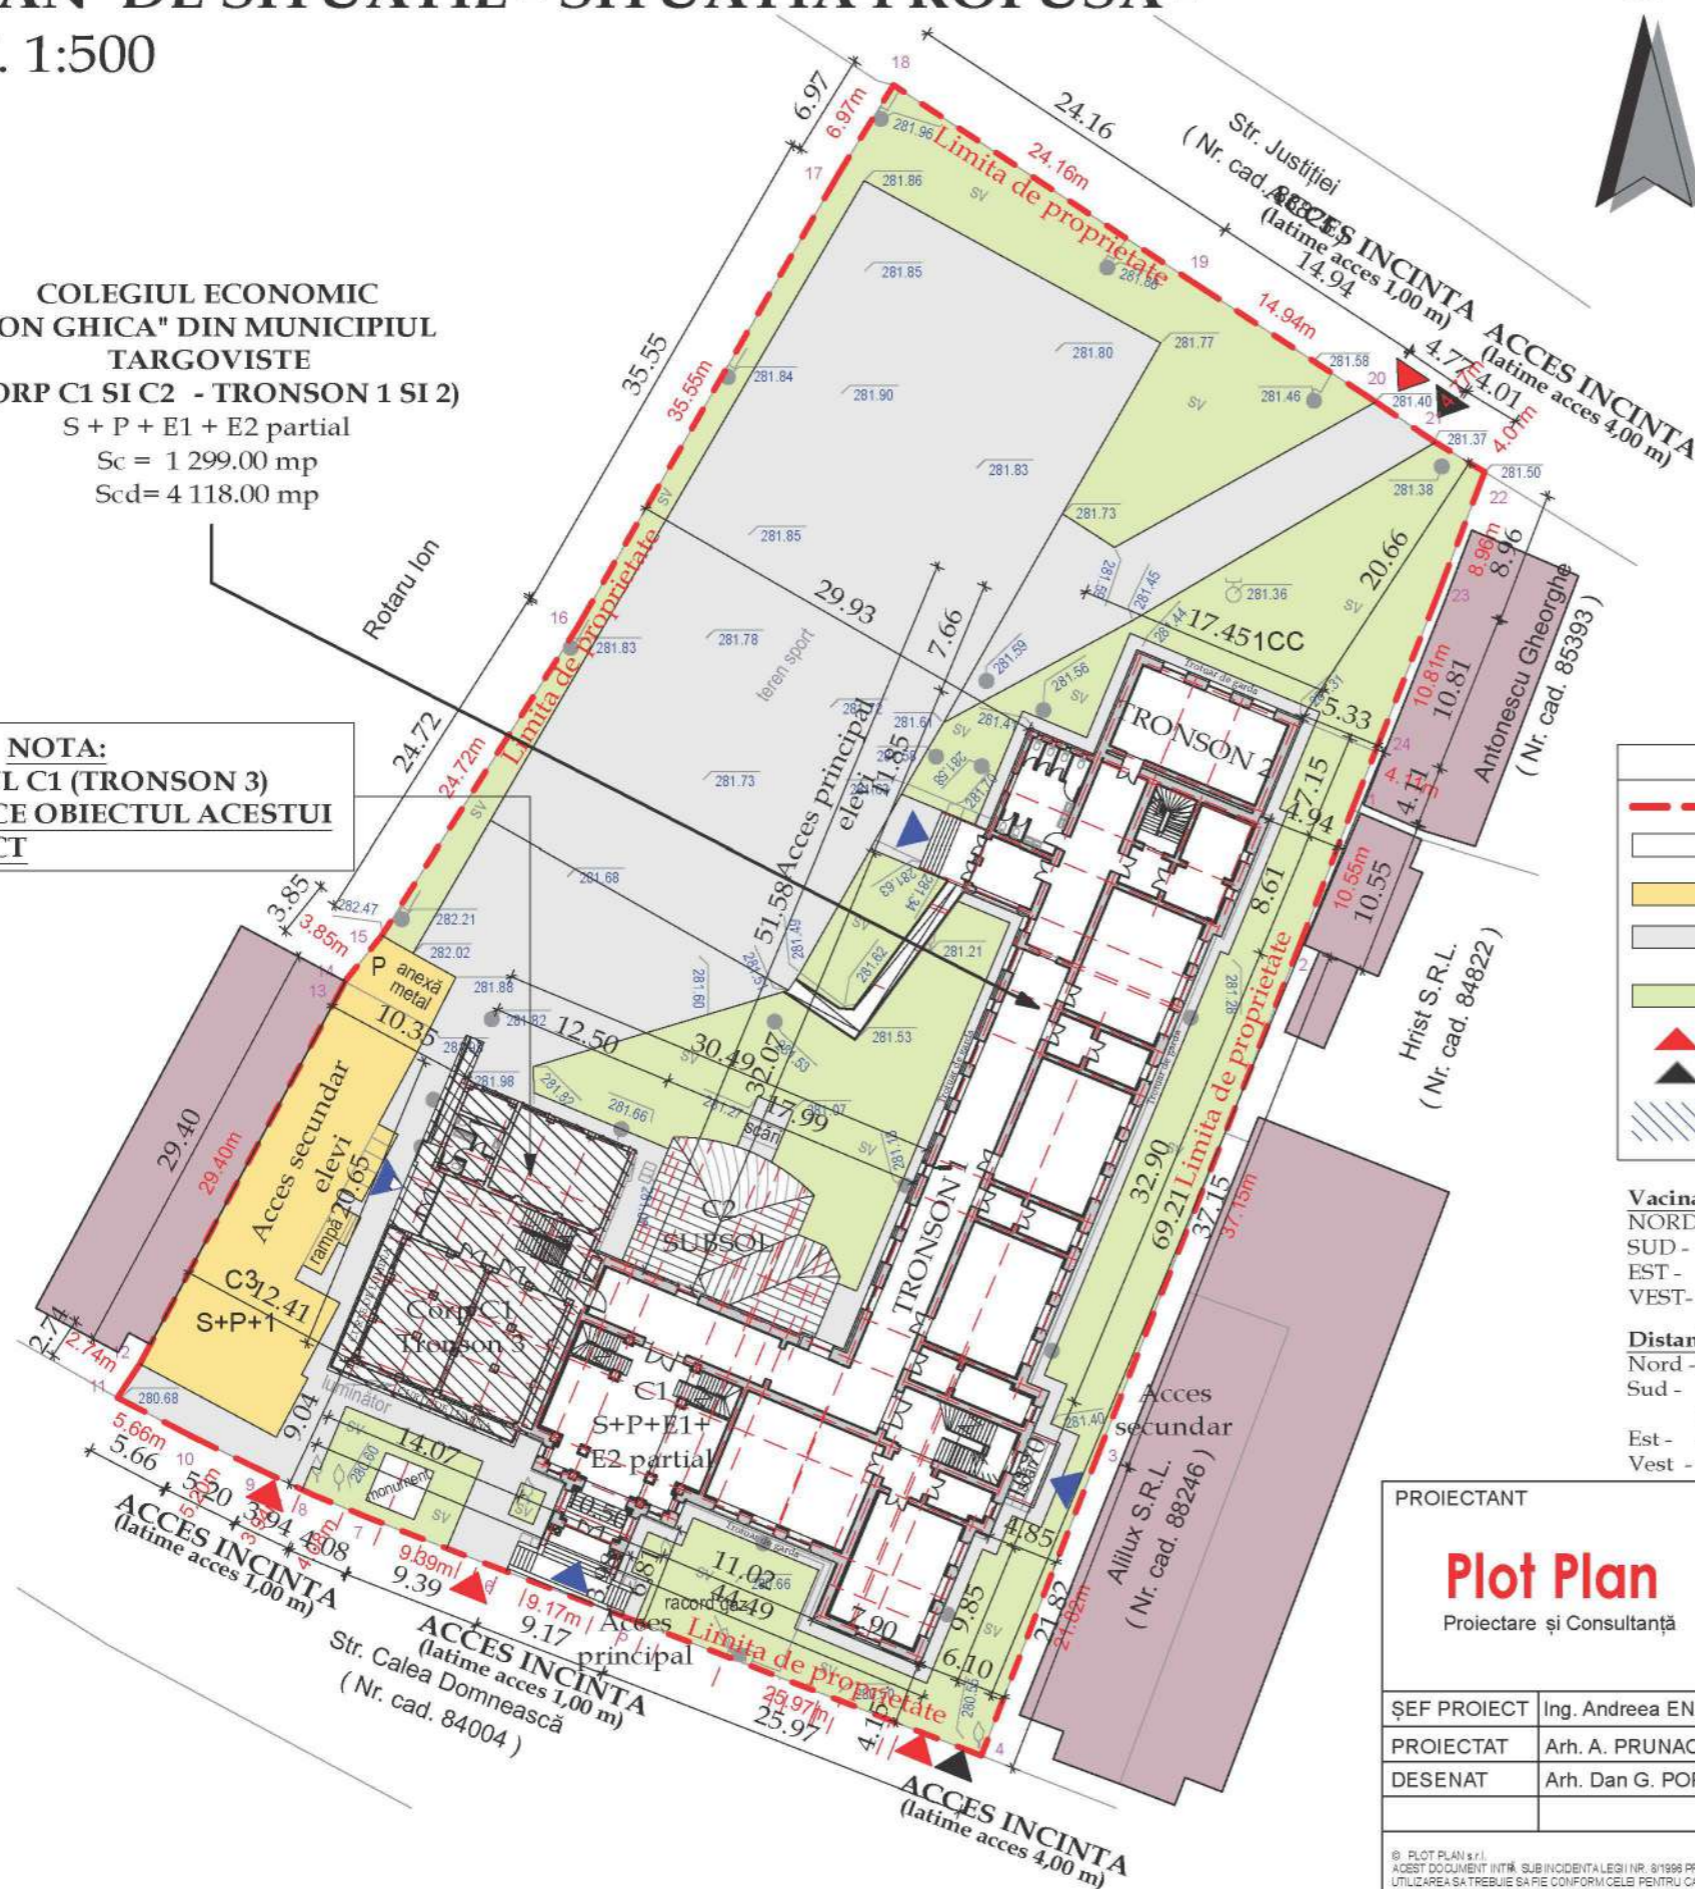

**COLEGIUL ECONOMIC
"ION GHICA" DIN MUNICIPIUL
TARGOVISTE
(CORP C1 SI C2 - TRONSON 1 SI 2)**
S + P + E1 + E2 partial
Sc = 1 299.00 mp
Scd = 4 118.00 mp

**NOTA:
CORPUL C1 (TRONSON 3)
NU FACE OBIECTUL ACESTUI
PROIECT**



INDICATORI SI BILANT TERITORIAL		
	EXISTENT	PROPOS
Suprafata teren	5 478.00 mp	
Suprafata construita Corp C1 si C2 (Tronson 1 si Tronson 2)	1 269.00 mp	1 290.00 mp
Suprafata desfasurata Corp C1 si C2 (Tronson 1 si Tronson 2)	3 586.00 mp	3 605.00 mp
S. constr. totala (C1+C2+C3)	1 750.00 mp	1 780.00 mp
S. desf. totala (C1+C2+C3)	4 853.00 mp	4 883.00 mp
P.O.T. (C1+C2+C3)	31.94%	32.49%
C.U.T. (C1+C2+C3)	0.88	0.89
Categoria de importanta	C	
Clasa de importanta	II	
Gradul de rezistenta la foc	II	

LEGENDA	
	Limita de proprietate
	Cladire studiată/propusă
	Cladire existentă pe teren
	Platforma betonată/ alei pietonale
	Spatiu verde
	Acces pietonal
	Acces auto
	Corpul C1 - Tronson 3 nu face obiectul acestui proiect

Vacinati:
NORD - Domeniu public - Strada Justitiei (nr. cad. 83825)
SUD - Domeniu public - Strada Calea Domneasca (nr. cad. 84004)
EST - Proprietati private (nr. cad. 88246, 84822, 85393)
VEST - Proprietati private

Distante fata de vecinatti:
Nord - 20.66 m fata de limita de proprietate
Sud - 3.98 m fata de limita de proprietate
4.15 m fata de limita de proprietate
Est - 4.85 m fata de limita de proprietate
Vest - 10.35 m fata de limita de proprietate

ORDINUL ARHITECTURILOR
DIN ROMANIA
7352
Andreea Cristina
PRUNACHE MARIU
Arhitect
cu drept de semnatura



PROIECTANT Plot Plan Proiectare și Consultanță	Adresa : Str. Grigore Moisil nr. 28-30, parter, apt. 1 Sector 2, BUCUREȘTI Tel: 0040 213 365 058 Mail: office@plotplan.eu	BENEFICIAR MUNICIPIUL TARGOVISTE STR. REVOLUTIEI NR. 1-3, MUN. TARGOVISTE, JUD. DAMBOVITA	NR. PROIECT 13-86/2024 FAZA D.T.A.C.
ȘEF PROIECT Ing. Andreea ENACHE	PROIECTAT Arh. A. PRUNACHE-MARIU	DENUMIRE PROIECT MODERNIZAREA, CONSOLIDAREA ȘI REABILITAREA ENERGETICA A COLEGIULUI ECONOMIC "ION GHICA" DIN MUNICIPIUL TARGOVISTE, JUDETUL DAMBOVITA - CORP C1 SI C2 (TRONSON 1 ȘI TRONSON 2)	NR. PLAN ȘĂ A_11
DESENAT Arh. Dan G. POPA	DATA Septembrie 2024	DENUMIRE PLAN ȘĂ PLAN DE SITUATIE - SITUATIA PROPUSA -	FORMAT A3


FATADA PRINCIPALA - SITUATIA PROPUSA -
SC. 1:100



Corp C1
Tronson 3

NOTA:
• CORPUL C1
(TRONSON 3) NU
FACE OBIECTUL
ACESTUI PROIECT

FATADA POSTERIOARA - SITUATIA PROPUSA
SC. 1:100

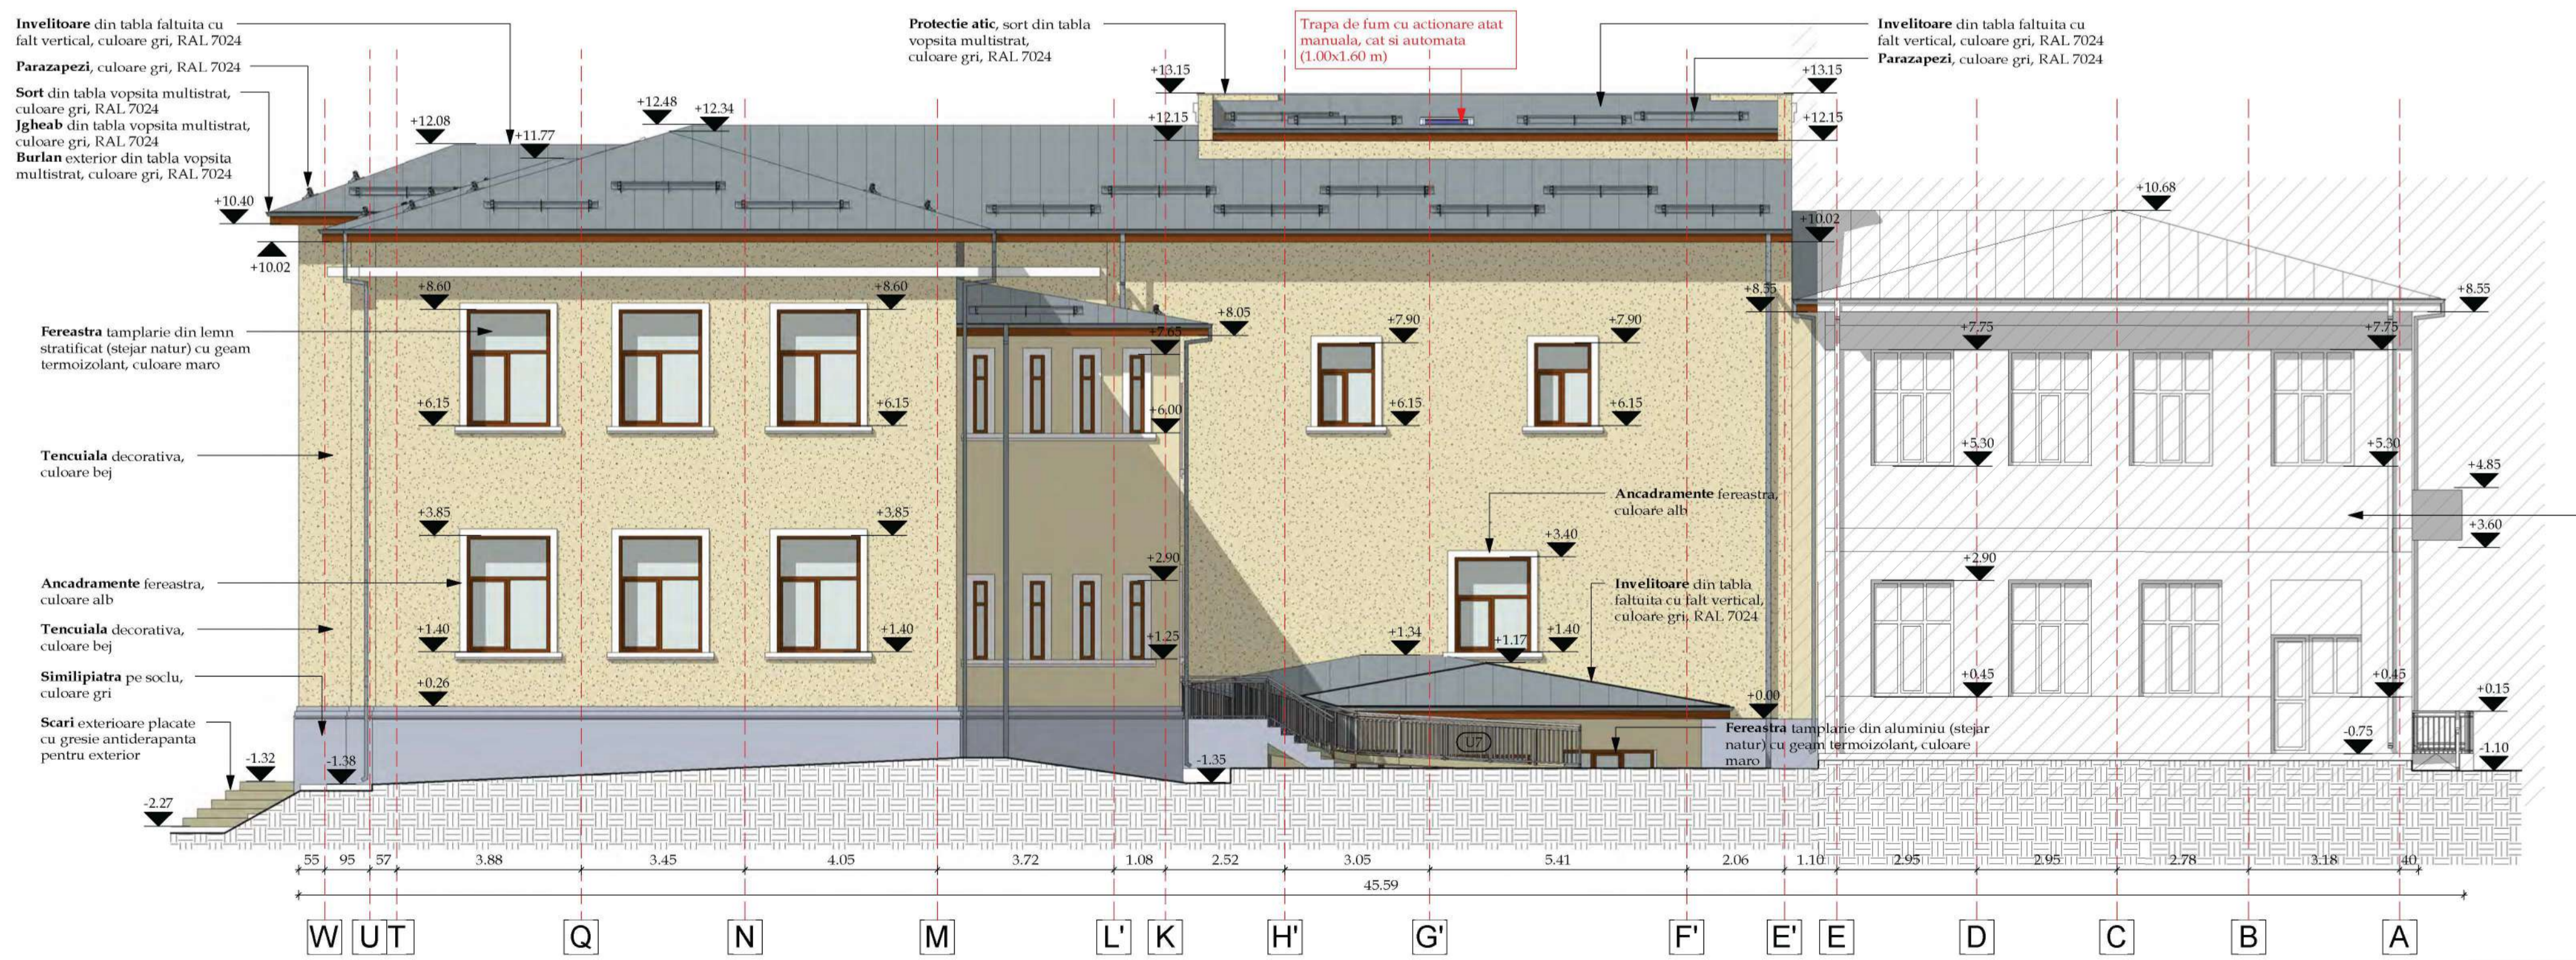

Corp C1
Tronson 3

NOTA:
• CORPUL C1
(TRONSON 3) NU
FACE OBIECTUL
ACESTUI PROIECT



PROIECTANT Plot Plan Proiectare și Consultanță	Adresa: Str. Grigore Moisil nr. 28-30, parter, apt. 1 Sector 2, BUCUREȘTI Tel: 0040 213 365 058 Mail: office@plotplan.eu	BENEFICIAR MUNICIPIUL TARGOVISTE STR. REVOLUTIEI NR. 1-3, MUN. TARGOVISTE, JUD. DAMBOVITA	NR. PROIECT 13-86/2024 FAZA D.T.A.C.
ȘEF PROIECT Ing. Andreea ENACHE	PROIECTAT Arh. A. PRUNACHE-MARIN	DESENAT Arh. Dan G. POPA	DENUMIRE PROIECT MODERNIZAREA, CONSOLIDAREA ȘI REABILITAREA ENERGETICĂ A COLEGIULUI ECONOMIC "ION GHICA" DIN MUNICIPIUL TARGOVISTE, JUDEȚUL DAMBOVITA - CORP C1 ȘI C2 (TRONSON 1 ȘI TRONSON 3)
			DENUMIRE PLANȘĂ FATADA PRINCIPALA ȘI FATADA POSTERIOARA - SITUATIA PROPUSA
			NR. PLANȘĂ A_18 FORMAT A1

FATADA LATERALA (STANGA) - SITUATIA PROPUSA - SC. 1:100



NOTA:
 • **CORPUL C1 (TRONSON 3) NU FACE OBIECTUL ACESTUI PROIECT**

FATADA LATERALA (DREAPTA) - SITUATIA PROPUSA - SC. 1:100



PROIECTANT Plot Plan Proiectare și Consultanță	Adresa: Str. Grigore Moisil nr. 28-30, parter, apt. 1 Sector 2, BUCUREȘTI Tel: 0040 21 3 365 058 Mail: office@plotplan.eu	BENEFICIAR MUNICIPIUL TARGOVISTE STR. REVOLUTIEI NR. 1-3, MUN. TARGOVISTE, JUDE. DAMBOVITA	NR. PROIECT 13-86/2024 FAZA D.T.A.C.
SEF PROIECT Ing. Andreia ENACHE	PROIECTAT Arh. A. PRUNACHE-MARON	DENUMIRE PROIECT MODERNIZAREA, CONSOLIDAREA ȘI REABILITAREA ENERGETICĂ A COLEGIULUI ECONOMIC "ION GHICA" DIN MUNICIPIUL TARGOVISTE, JUDEȚUL DAMBOVITA - CORP C1 ȘI C2 (TRONSON 1 ȘI TRONSON 2)	NR. PLANȘĂ A_19
DESENAT Arh. Dan G. POPA		DENUMIRE PLANȘĂ FATADA LATERALA (DREAPTA) ȘI FATADA LATERALA (STANGA) - SITUATIA PROPUSA	FORMAT A1