


# FAȚADĂ PRINCIPALĂ-PROPUNERE- Scara 1:50



BIRoul INDIVIDUAL DE ARHITECTURA Arh.IONESCU CORNELIU	Faza: DTAC	Construire locuință P+M-Modificare temă de proiectare la A.C.nr.300-17.11.2022-Târgoviște		
	Pr.nr.74 /2024 Data: Noiembrie 2024	Beneficiar: Voicu Aurel Sorin	Scara	Inlocuiește
		Fațadă principală-propunere 1:50		PLA05



# FAȚADĂ POSTERIOARĂ-PROPUNERE-Scara 1:50

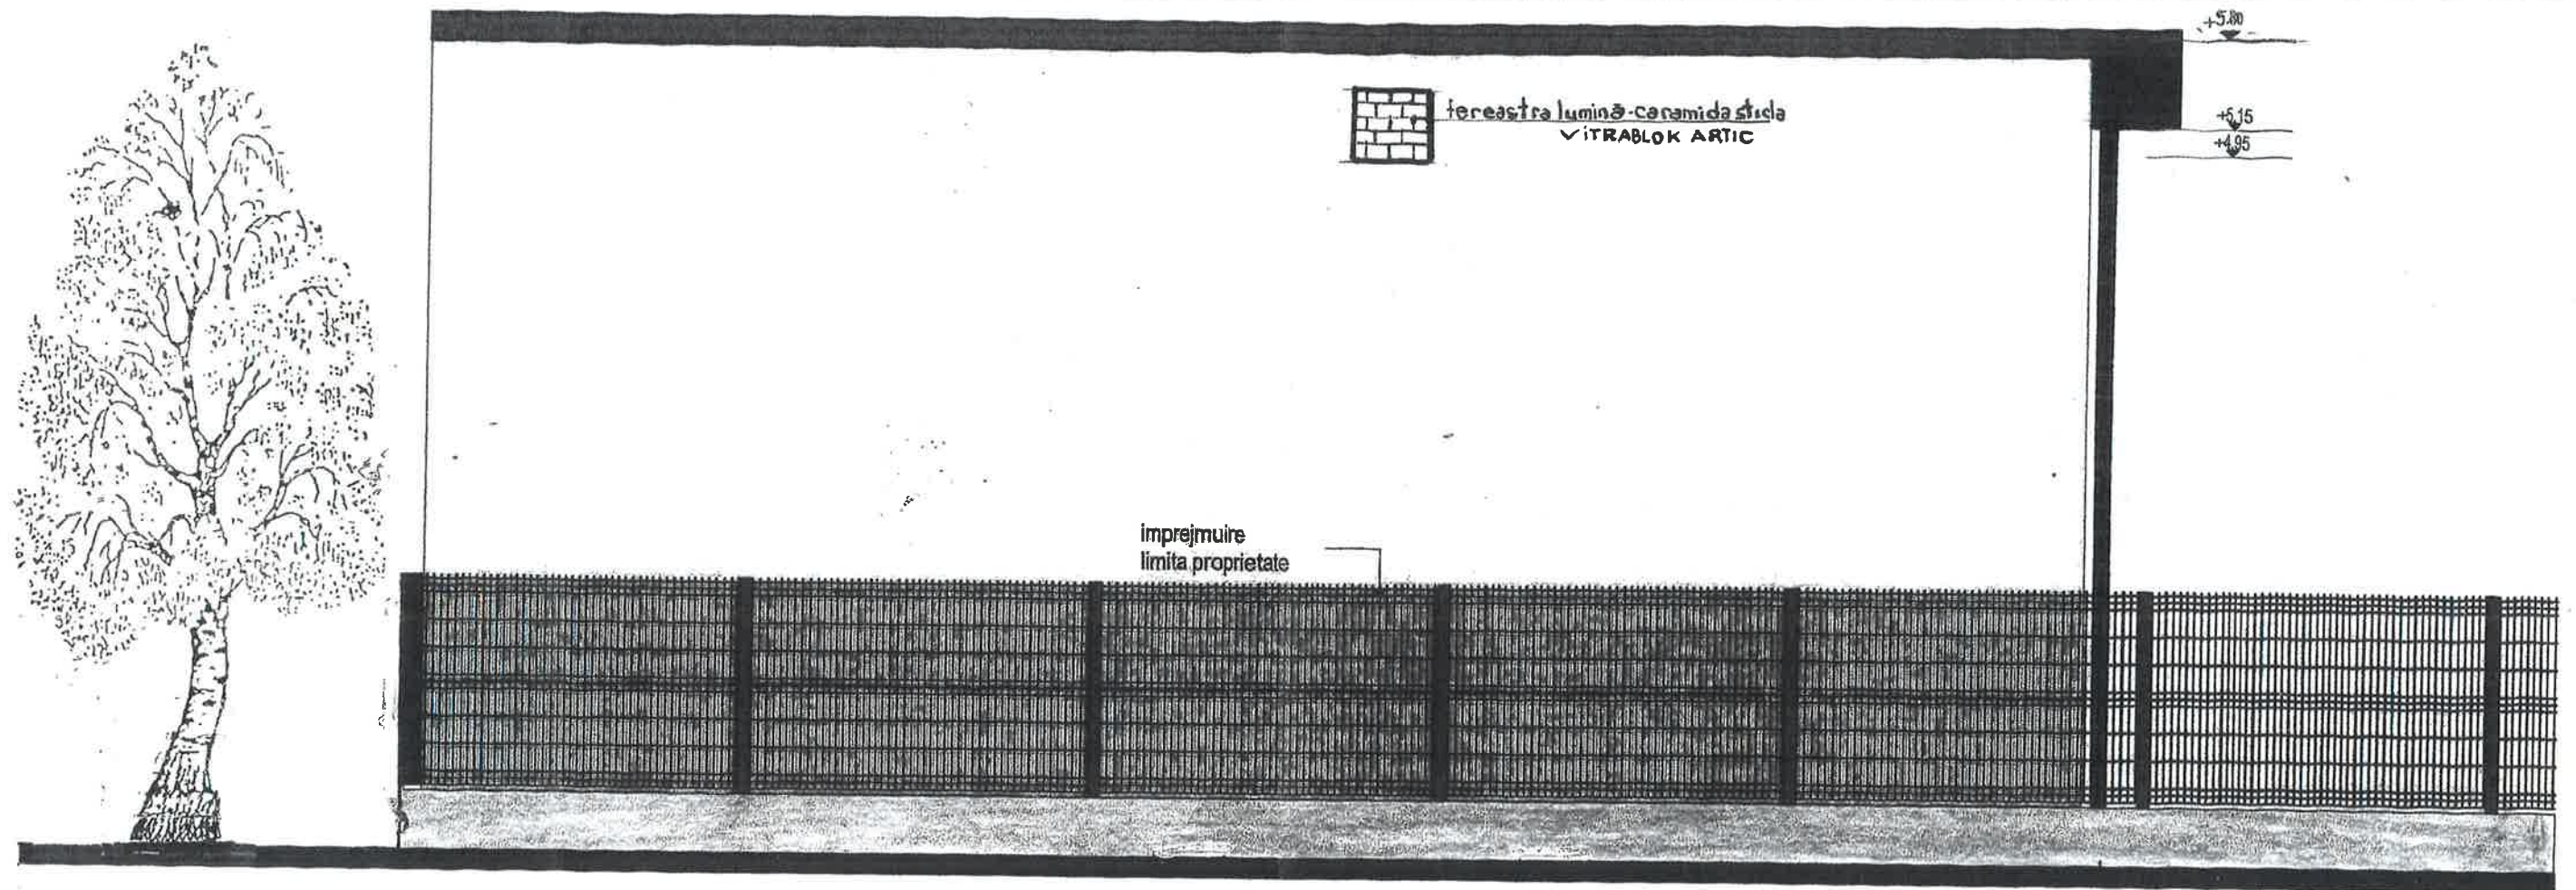


BIROUL INDIVIDUAL DE ARHITECTURĂ Arh. IONESCU CORNELIU	Faza: DTAC	Construire locuință P+M-Modificare temă de proiectare la A.C.nr.300-17.11.2022-Târgoviște str.Cezar Ivănescu nr.12-Jud.Dâmbovița
	Pr.nr.74 /2024 Data: Noiembrie 2024	



FATADA LATERALĂ STÂNGA-PROPUNERE-Scara 1:50

FATADA LATERALĂ DREAPTA-PROPUNERE-Scara 1:50

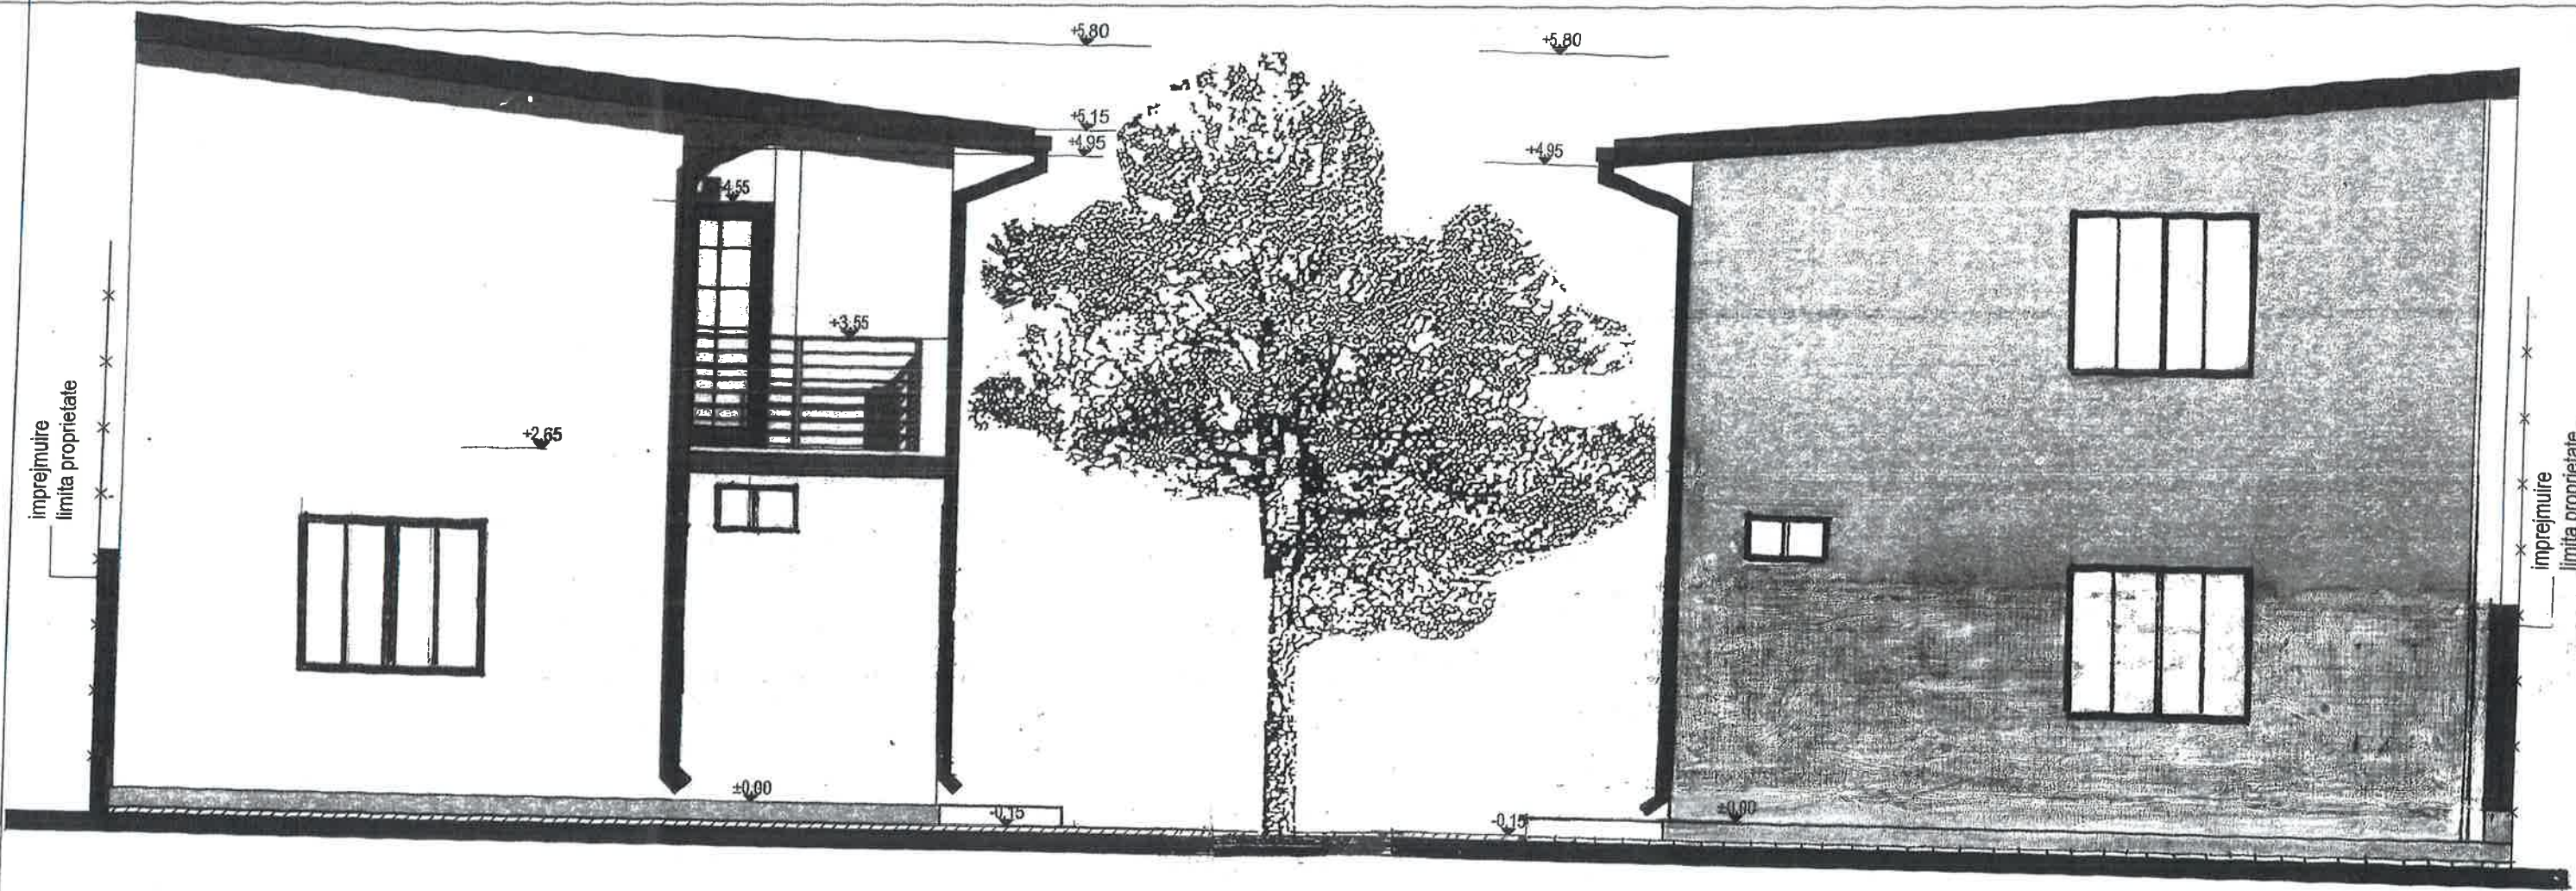

BIROUL INDIVIDUAL DE ARHITECTURA Arh.IONESCU CORNELIU	Faza:DTAC	Construire locuință P+M-Modificare temă de proiectare la A.C.nr.300-17.11.2022-Târgoviște	
	Pr.nr.74 /2024 Data:Noiembrie 2024	Beneficiar:Voicu Aurel Sorin	Scara nl A07-0
		Fatale laterale-propunere	1:50