



MINISTERUL CULTURII

DIRECȚIA JUDEȚEANĂ PENTRU CULTURĂ DÂMBOVIȚA

Târgoviște, Piața Tricolorului nr.1, Telefon : 0245612617, Fax: 0245210499,

Nr. 1384 / 22.10.2024

Către

CRISTEA MINODORA, Târgoviște, strada Coconilor, nr.16, județul Dâmbovița

Spre știință:

**MINISTERUL CULTURII
DIRECȚIA PATRIMONIULUI CULTURAL
COMPLEXUL NAȚIONAL MUZEAL „CURTEA DOMNEASCĂ” TÂRGOVIȘTE**



AVIZ nr. 144 / 22.10.2024

Pentru lucrări de Modificare de tema la Autorizația de Construire nr.134/22.06.2024, Continuare lucrări – Construire locuință P, rest de executat în baza AC inițiale nr.326/10.11.2020

OBIECTIVUL: În situl urban Calea Domnească, cod DB-II-a-A-17262

ADRESA: Târgoviște, str. Coconilor, nr.16A, județul Dâmbovița

FAZA: DTAC

PROIECTANT: arh. Carmen Magazin

Documentația cuprinde:

PIESE SCRISE: foaie de capăt, borderou piese scrise și desenate, copie Autorizație de Construire nr.134/22.06.2024, memoriu tehnic de arhitectură;

PIESE DESENATE: plan încadrare în zonă, plan de situație, plan parter, plan învelitoare, secțiune A-A, fatada principală, fatada laterala dreapta, fatada laterala stanga, fatada posterioara.

Se propune: Modificare de tema la Autorizația de Construire nr.134/22.06.2024

Un exemplar al documentației a fost reținut pentru arhiva D.J.C. Dâmbovița

Documentația a fost analizată în ședința Comisiei Zonale nr.8 a Monumentelor Istorice desfășurată în data de 08.10.2024, și, în baza Legii nr.422/2001 republicată, privind protejarea monumentelor istorice se acordă:

AVIZ FAVORABIL

PREZENTUL AVIZ ESTE ÎNSOȚIT DE UN EXEMPLAR AL DOCUMENTAȚIEI DE AVIZARE, VIZAT SPRE NESCHIMBARE



BILANT TERITORIAL

SUPR.TEREN 283.75MP
SUPR. CONSTR. 283,75MP
SUPR. DESFASURATA 283,75MP
P.O.T. 32 % C.U.T. 0.32
SUPR.ACCESE AUTO PIETONALE 90MP
SUPR. ALEI PIETONALE 80MP
SUPR TROTUARE PERIMETRALE 50MP
SPATII VERZI 388 MP
CATEG. DE IMPORTANTA D
CLASA DE IMPORTANTA IV

LEGENDA

- LOCUINTA PARTER
- ALEI CAROSABILE, PIETONALE
- SPATII VERZI
- ACCESSE
- PARCARE 2AUTO
- PLATFORMA GUNOI

- ### LEGENDA
- limita cadastru
 - vecini
 - drum
 - 278.00 --- cota teren
 - limita conventionala
 - stalp beton
 - constructie
 - retea gaz
 - curba de nivel principala
 - curba de nivel secundara

- RETEA APA
- RETEA CAVALIZARE
- RETEA GAZE
- RETEA APA PLUVIALA

Oficiul de Cadastru și Publicitate Imobiliară Dâmbovița
Nume și prenume: MIERLOIU ION
Funcția - Inginer gr. I A

18592/04.12.2019


"Prezentul document receptionat este valabil însoțit de procesul verbal de recepție.
nr. 2309 / data 04.12.2019


JUDEȚUL DÂMBOVIȚA
MUNICIPIUL TÂRGOVIȘTE
VIZAT SPRE NESCHIMBARE
Anexa la autorizația de construire
desființare
Nr. 134020524
Arhitect - șef,

Arhitect
Carmen STĂNESCU

MINISTERUL CULTURII
DIRECȚIA JUDEȚEANĂ
PENTRU CULTURĂ DÂMBOVIȚA
VIZAT SPRE NESCHIMBARE

	BIROU INDIVIDUAL DE ARHITECTURA STANESCU CARMEN Târgoviște, str. C-tin Brancoveanu, nr. 2	Den. pr.: Modificare de tema la A.C. nr. 134/22.05.2024 continuare lucrari-Construire locuinta P rest de executat in baza A.C. initiale nr. 326/10.11.2020 Beneficiar: CRISTEA MINODORA Adresa: mun. Targoviste, str. Aleea Coconilor, nr. 16A, judetul Dambovita	PR. NR. 17/2024 D.T.A.C.
SEF PROIECT	Arh. Stanescu Carmen	Scara 1:500	PLAN DE SITUATIE A1
PROIECTAT	Arh. Magazin Teodosia		
PROCESAT	ELIOTART		

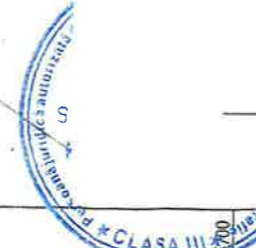

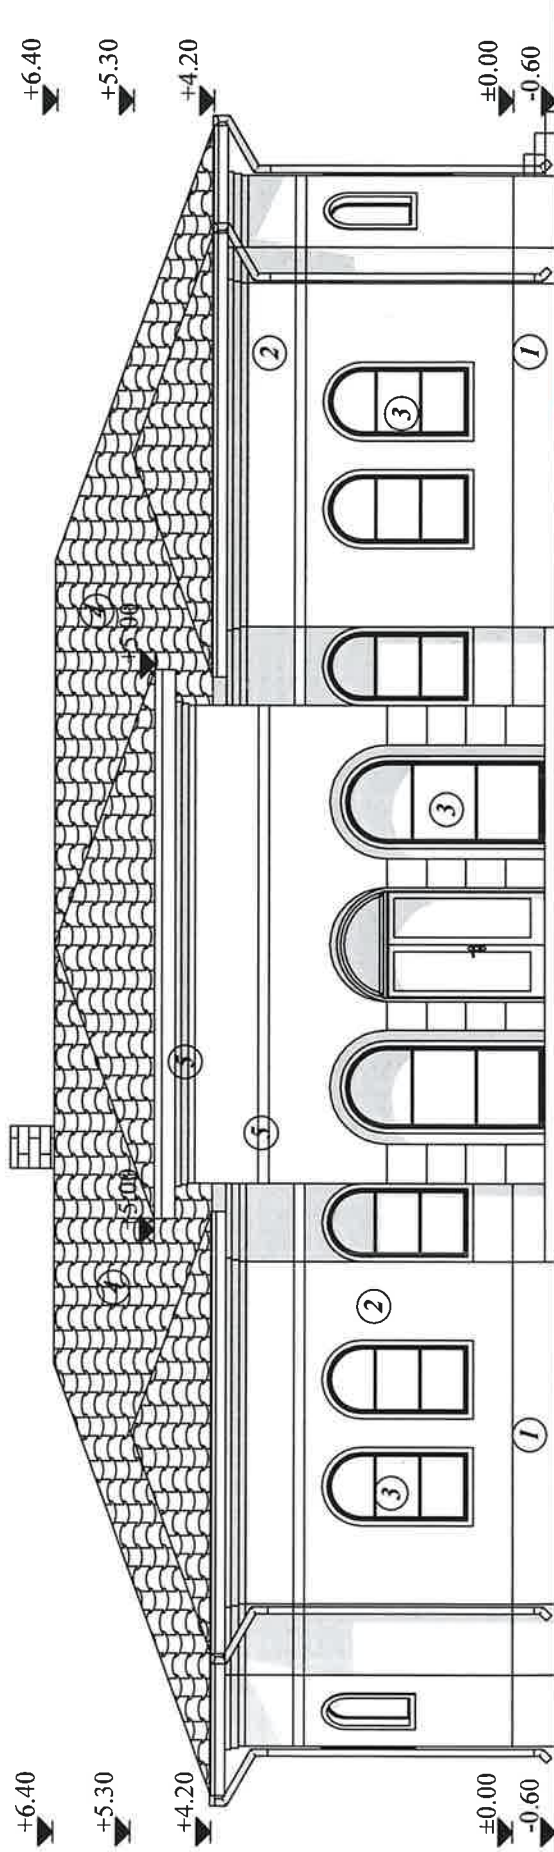

1. soclu vopsele structurate culoare maro
2. pereti vopsele structurate culoare alba
3. tamplarie lemn stratificat culoare maro
4. invelitoare tigla metalica culoare gri inchis
5. profile decorative

FATADA PRINCIPALA
scara 1:100


ORDINUL ARHITECTILOR
DIN ROMANIA
3349
Teodosia Carmen
MAGAZIN
Arhitecti cu drept de semnatura

CARTEA ARHITECTILOR
DIN ROMANIA
462
Carmen
STANESCU
Inregistrat cu drept de semnatura



MINISTERUL CULTURII
DIRECTIA JUDETEANA
PENTRU CULTURA DAMBOVITZA
VIZAT SPRE NESCHIMBARE

<p>STANESCU CARMEN DE ARHITECTURA Targoviste, str. C-tin Brancoveanu, nr. 11 SEF PROIECT Arh. Stanescu Carmen</p>	<p>BIROU INDIVIDUAL DE ARHITECTURA STANESCU CARMEN</p>	<p>Den. pr.: Modificare de tema la A.C. nr. 134/22.05.2024 continuare lucrari+Construire locuinta P rest de executat in baza A.C. Initiale nr. 326/10.11.2020 Beneficiar: CRISTEA MINODORA Adresa: mun. Targoviste, str. Aleea Coconilor, nr. 16A, judetul Dambovita</p>	<p>PR. NR. 17/2024 D.T.A.C.</p>
	<p>PROIECTAT Arh. Magazin Teodosia</p>	<p>PROCESAT</p>	<p>Scara 1:100</p>
			<p>A5</p>

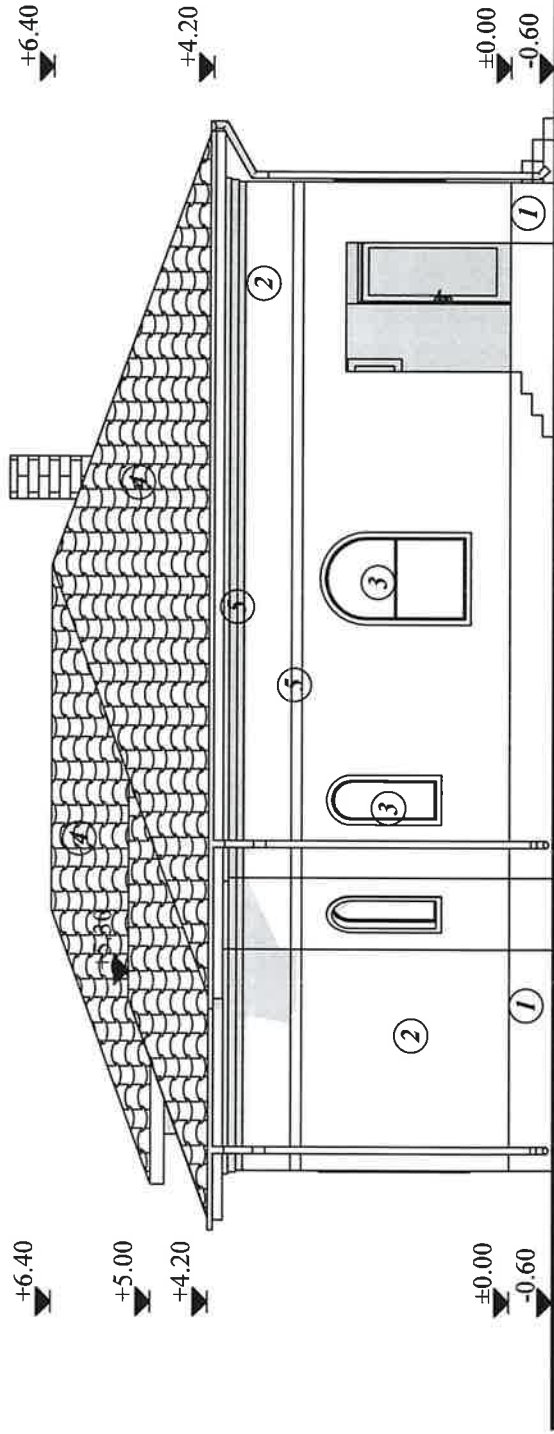



1. soclu vopsele structurate culoare maro
2. pereti vopsele structurate culoare alba
3. tamplarie lemn stratificat culoare maro
4. involtoare tigla metalica culoare gri inchis
5. profile decorative

FATADA LATERALA DREAPTA
scara 1:100

ORDINUL ARHITECTILOR
DIN ROMANIA
3349
Teodosia Carmen
MAGAZIN
Arhitecti cu drept de semnatura


CREDINȚA ARHITECTILOR
DIN ROMANIA
462
Carmen
STĂNESCU
Credința utilizată cu drept de semnatura

 SEF PROIECT Arh. Stanescu Carmen Targoviste, str. C-tin Brancoveanu, nr. 12 STANESCU CARMEN	BIROU INDIVIDUAL DE ARHITECTURA STANESCU CARMEN	Den, pr.: Modificare de tema la A.C. nr. 134/22.05.2024 continuare lucrari-Construire locuinta P rest de executat in baza A.C. initiale nr. 326/10.11.2020 Beneficiar: CRISTEA MINODORA Adresa: mun. Targoviste, str. Aleea Coconilor, nr. 16A, judetul Dambovitza	PR. NR. 17/2024 D.T.A.C.
	Targoviste, str. C-tin Brancoveanu, nr. 12 SEF PROIECT Arh. Stanescu Carmen PROIECTAT Arh. Magazin Teodosia PROCESAT 	Scara 1:100	FATADA LATERALA DREAPTA

16

MINISTERUL CULTURII
DIRECȚIA JUDEȚEANĂ
PENTRU CULTURĂ DĂMBOVIȚA
VIZAT SPRE NESCHIMBARE

ROMANIA
M 2 4 7 4
NR. 1462
ROMANIA
M 2 4 7 4
CALAZI
PROIECT

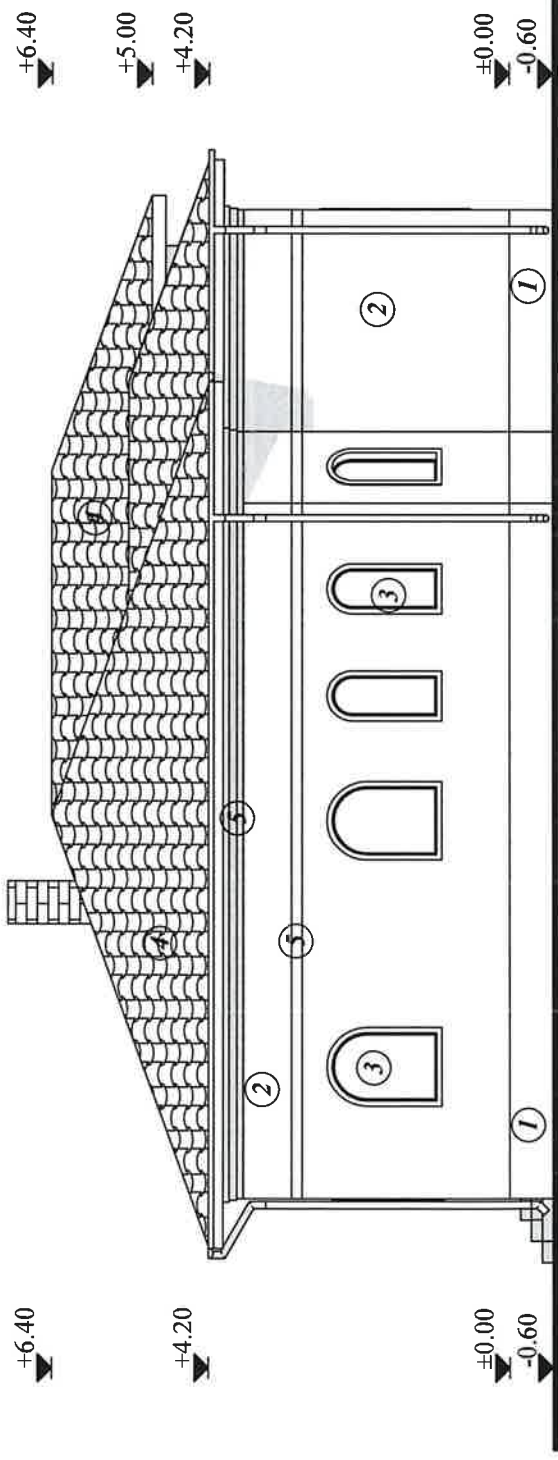

1. soclu vopsele structurate culoare maro
2. pereti vopsele structurate culoare alba
3. tamplarie lemn stratificat culoare maro
4. involtoare tigla metalica culoare gri inchis
5. profile decorative


FATADA LATERALA STANGA
scara 1:100

ORDINUL ARHITECTILOR
DIN ROMANIA
3349
Teodosia Carmen
MAGAZIN
Arhitect cu drept de semnătură

ORDINELE ARHITECTILOR
DIN ROMANIA
462
Carmen
STANESCU
Cămin arhitect co. legal de semnătură

<p>BIROU INDIVIDUAL DE ARHITECTURA STANESCU CARMEN Targoviste, str. C-tin Brancoveanu, nr. 12 SEF PROIECT Arh. Stanescu Carmen</p>	<p>Den. pr.: Modificare de tema la A.C. nr. 134/22.05.2024 continuare lucrari-Constructie locuinta P rest de executat in baza A.C. initiale nr. 326/10.11.2020 Beneficiar: CRISTEA MINODORA Adresa: mun. Targoviste, str. Aleea Coconilor, nr. 16A , judetul Dambovita</p>	<p>PR. NR. 17/2024 D.T.A.C.</p>
	<p>Scara 1:100</p>	<p>FATADA LATERALA STANGA</p>
<p>PROIECTAT Arh. Magazin Teodosia</p>		
<p>PROCESAT</p>		

MINISTERUL CULTURII
DIRECTIA JUDETEANA
PENTRU CULTURA DAMBOVITA
VIZAT SPRE NESCHIMBARE

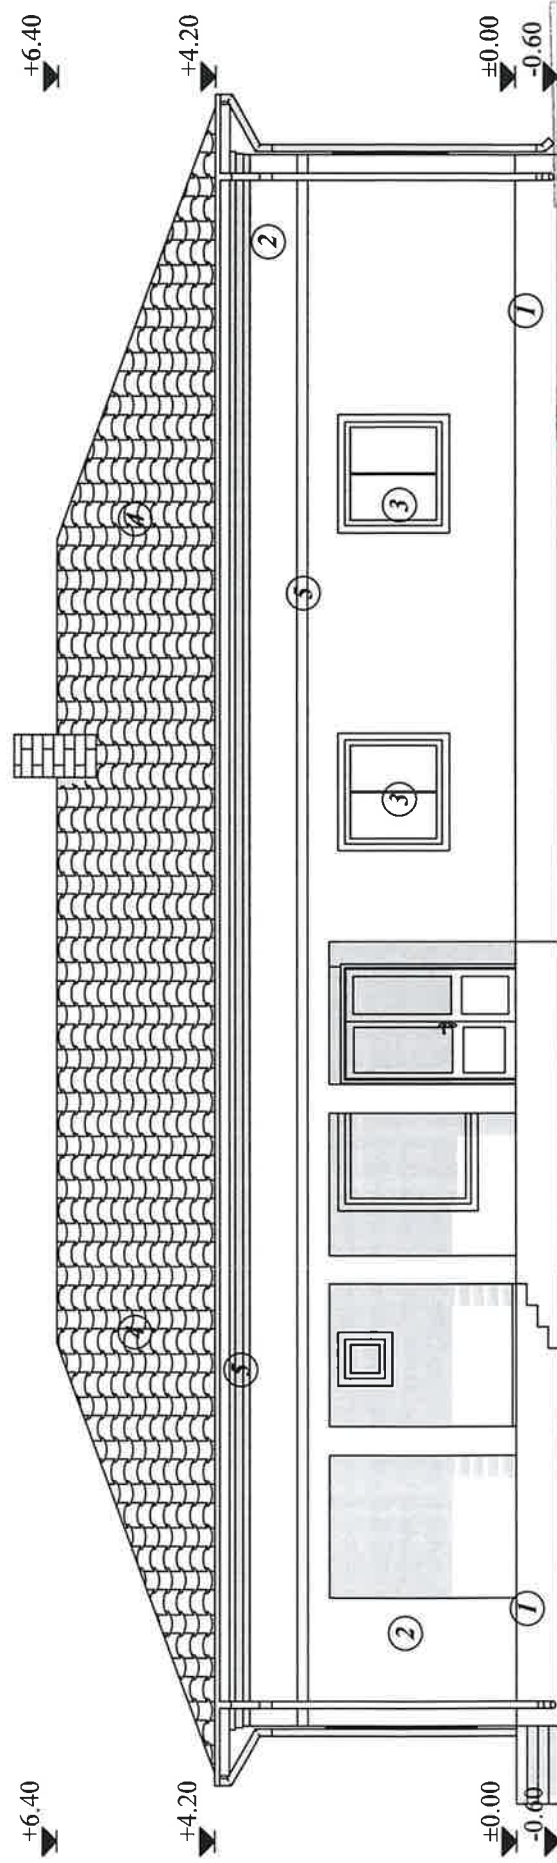


FATADA POSTERIOARA
scara 1:100

1. soclu vopsele structurate culoare maro
2. pereti vopsele structurate culoare alba
3. tamplarie lemn stratificat culoare maro
4. invelitoare tigla metalica culoare gri inchis profile decorative

MINISTERUL CULTURII
DIRECTIA JUDETEANA
PENTRU CULTURA DAMBOVITA
VALZAT SPRE NESCIMBARE

ORDINUL ARHITECTILOR
DIN ROMANIA
3349
Teodosia Carmen
MAGAZIN
Arhitect cu drept de semnatura

BIRO ROMANIA
462
Carmen
STANESCU
Lăcătușie cabinet cu drept de semnatura

 <p>BIROU INDIVIDUAL DE ARHITECTURA STANESCU CARMEN Targoviste, str. C-tin Brancoveanu, nr. 14 SEF PROIECT: Arh. Stanescu Carmen</p>	<p>Den. pr.: Modificare de tema la A.C. nr. 134/22.05.2024 continuare lucrarii-Construire locuinta P rest de executat in baza A.C. initiale nr. 326/10.11.2020 Beneficiar: CRISTEA MINODORA Adresa: mun. Targoviste, str. Aleea Coconilor, nr. 16A, judetul Dambovita</p>		<p>PR. NR. 17/2024</p>
	<p>Scara 1:100</p>	<p>FATADA POSTERIOARA</p>	<p>D.T.A.C.</p>
<p>PROIECTAT</p>	<p>PROCESAT</p>	<p>A8</p>	