



AGENȚIA PENTRU PROTECȚIA MEDIULUI DÂMBOVIȚA

Nr. 18640/11368/29.12.2022

CLASAREA NOTIFICĂRII

Ca urmare a solicitării depuse de **MUNICIPIUL TARGOVISTE** cu sediul în județul Dambovită, mun. Targoviste, str. Revoluției, nr. 1-3 pentru proiectul "**RENOVAREA ENERGETICA A BLOCULUI DE LOCUINTE A4, SC. H, STR. MIRCEA CEL BATRAN, NR. 7, DIN MUNICIPIUL TARGOVISTE, JUDETUL DAMBOVITA**" propus a fi amplasat în județul Dambovită, mun. Targoviste, str. Mircea cel Batran, nr. 7, bl. A4, sc. H, înregistrată la A.P.M. Dâmbovița cu nr. 18640 în 21.12.2022,

- în urma analizării documentației depuse, a localizării amplasamentului în planul de urbanism și în raport cu poziția față de arii protejate, zone-tampon, monumente ale naturii sau arheologice, zone cu restricții de construit, zona costieră;

- având în vedere că:

- *proiectul propus nu intră sub incidența Legii nr. 292/2018* privind evaluarea impactului anumitor proiecte publice și private asupra mediului;

- *proiectul propus nu intră sub incidența art. 28 din Ordonanța de Urgență a Guvernului nr. 57/2007* privind regimul ariilor naturale protejate, conservarea habitatelor naturale, a florei și faunei sălbatice, aprobată cu modificări și completări prin Legea nr. 49/2011, cu modificările și completările ulterioare;

- *proiectul propus nu intră sub incidența art. 48 și 54 din Legea apelor nr. 107/1996*, cu modificările și completările ulterioare,

A.P.M. Dâmbovița decide:

Clasarea notificării deoarece proiectul propus nu se supune procedurilor de evaluare a impactului asupra mediului și de evaluare adecvată.

p. DIRECTOR EXECUTIV

Laura Gabriela Briceag



Șef Serviciu A.A.A.

Maria MORCOAȘE

Intocmit,

consilier A.A.A. Mădălina CURSARU

Șef Serviciu C.F.M.

Cornelia VLAICU

consilier C.F.M. Nicoleta VLĂDESCU



AGENȚIA PENTRU PROTECȚIA MEDIULUI DÂMBOVIȚA

Târgoviște, Calea Ialomiței, nr. 1, cod 130142

E-mail: office@apmdb.anpm.ro; Telefon: 0245213959 Fax: 0245213944

Operator de date cu caracter personal, conform Regulamentului (UE) 2016/679



MINISTERUL CULTURII

DIRECȚIA JUDEȚEANĂ PENTRU CULTURĂ DÂMBOVIȚA

Târgoviște, Piața Tricolorului nr.1, Telefon : 0245612617, Fax: 0245210499,

Nr. 23 / 22.01.2024

Către

MUNICIPIUL TÂRGOVIȘTE

Târgoviște, str. Revoluției, nr. 1-3, județul Dâmbovița

În atenția domnului Primar jr. Cristian Stan

Ca urmare a cererii dumneavoastră, înregistrată la instituția noastră cu nr. 23/08.01.2024 prin care ați solicitat Avizul de specialitate al Ministerului Culturii /Direcției Județene pentru Cultură Dâmbovița pentru propuneri de modificare a fațadelor în cadrul documentațiilor **DTAC – RENOVARE ENERGETICĂ BLOCURI G1, G3, A4F, A4G, A4H, A5I, A5J**, avizate în ședința Comisiei Zonale nr.13 a Monumentelor Istorice din data de 09.11.2023, vă comunicăm:

- propunerile de modificare **pentru fațadele blocurilor G1, G3, A4F, A4G, A4H, A5I, A5J** au fost prezentate, din nou, spre analiză Comisiei Zonale nr.13 a Monumentelor Istorice, care, în ședința din data de 18.01.2024, a decis:

AVIZ FAVORABIL

- **Condiție:** la remontare, aparatele de aer condiționat se vor amplasa pe aceeași verticală.



Prin urmare, în vederea autorizării lucrărilor propuse, documentațiile pentru care Direcția Județeană pentru Cultură Dâmbovița a emis: Avizul nr.183/20.11.2023 – RENOVARE ENERGETICĂ BLOC G1, Avizul nr.181/20.11.2023 - RENOVARE ENERGETICĂ BLOC G3, Avizul nr.184/20.11.2023 - RENOVARE ENERGETICĂ BLOC A4F, Avizul nr.176/20.11.2023 - RENOVARE ENERGETICĂ BLOC A4G, Avizul nr.177/20.11.2023 - RENOVARE ENERGETICĂ BLOC A4H, Avizul nr.178/20.11.2023 - RENOVARE ENERGETICĂ BLOC A5I, Avizul nr.179/20.11.2023 - RENOVARE ENERGETICĂ BLOC A5J, vor fi completate cu piesele modificatoare, avizate de Comisia Zonală nr.13 a Monumentelor Istorice.

Prezenta înștiințare este însoțită de un exemplar al documentației modificatoare, vizată spre neschimbare.

Cu stimă,



Director executiv,
Radu Alexandru

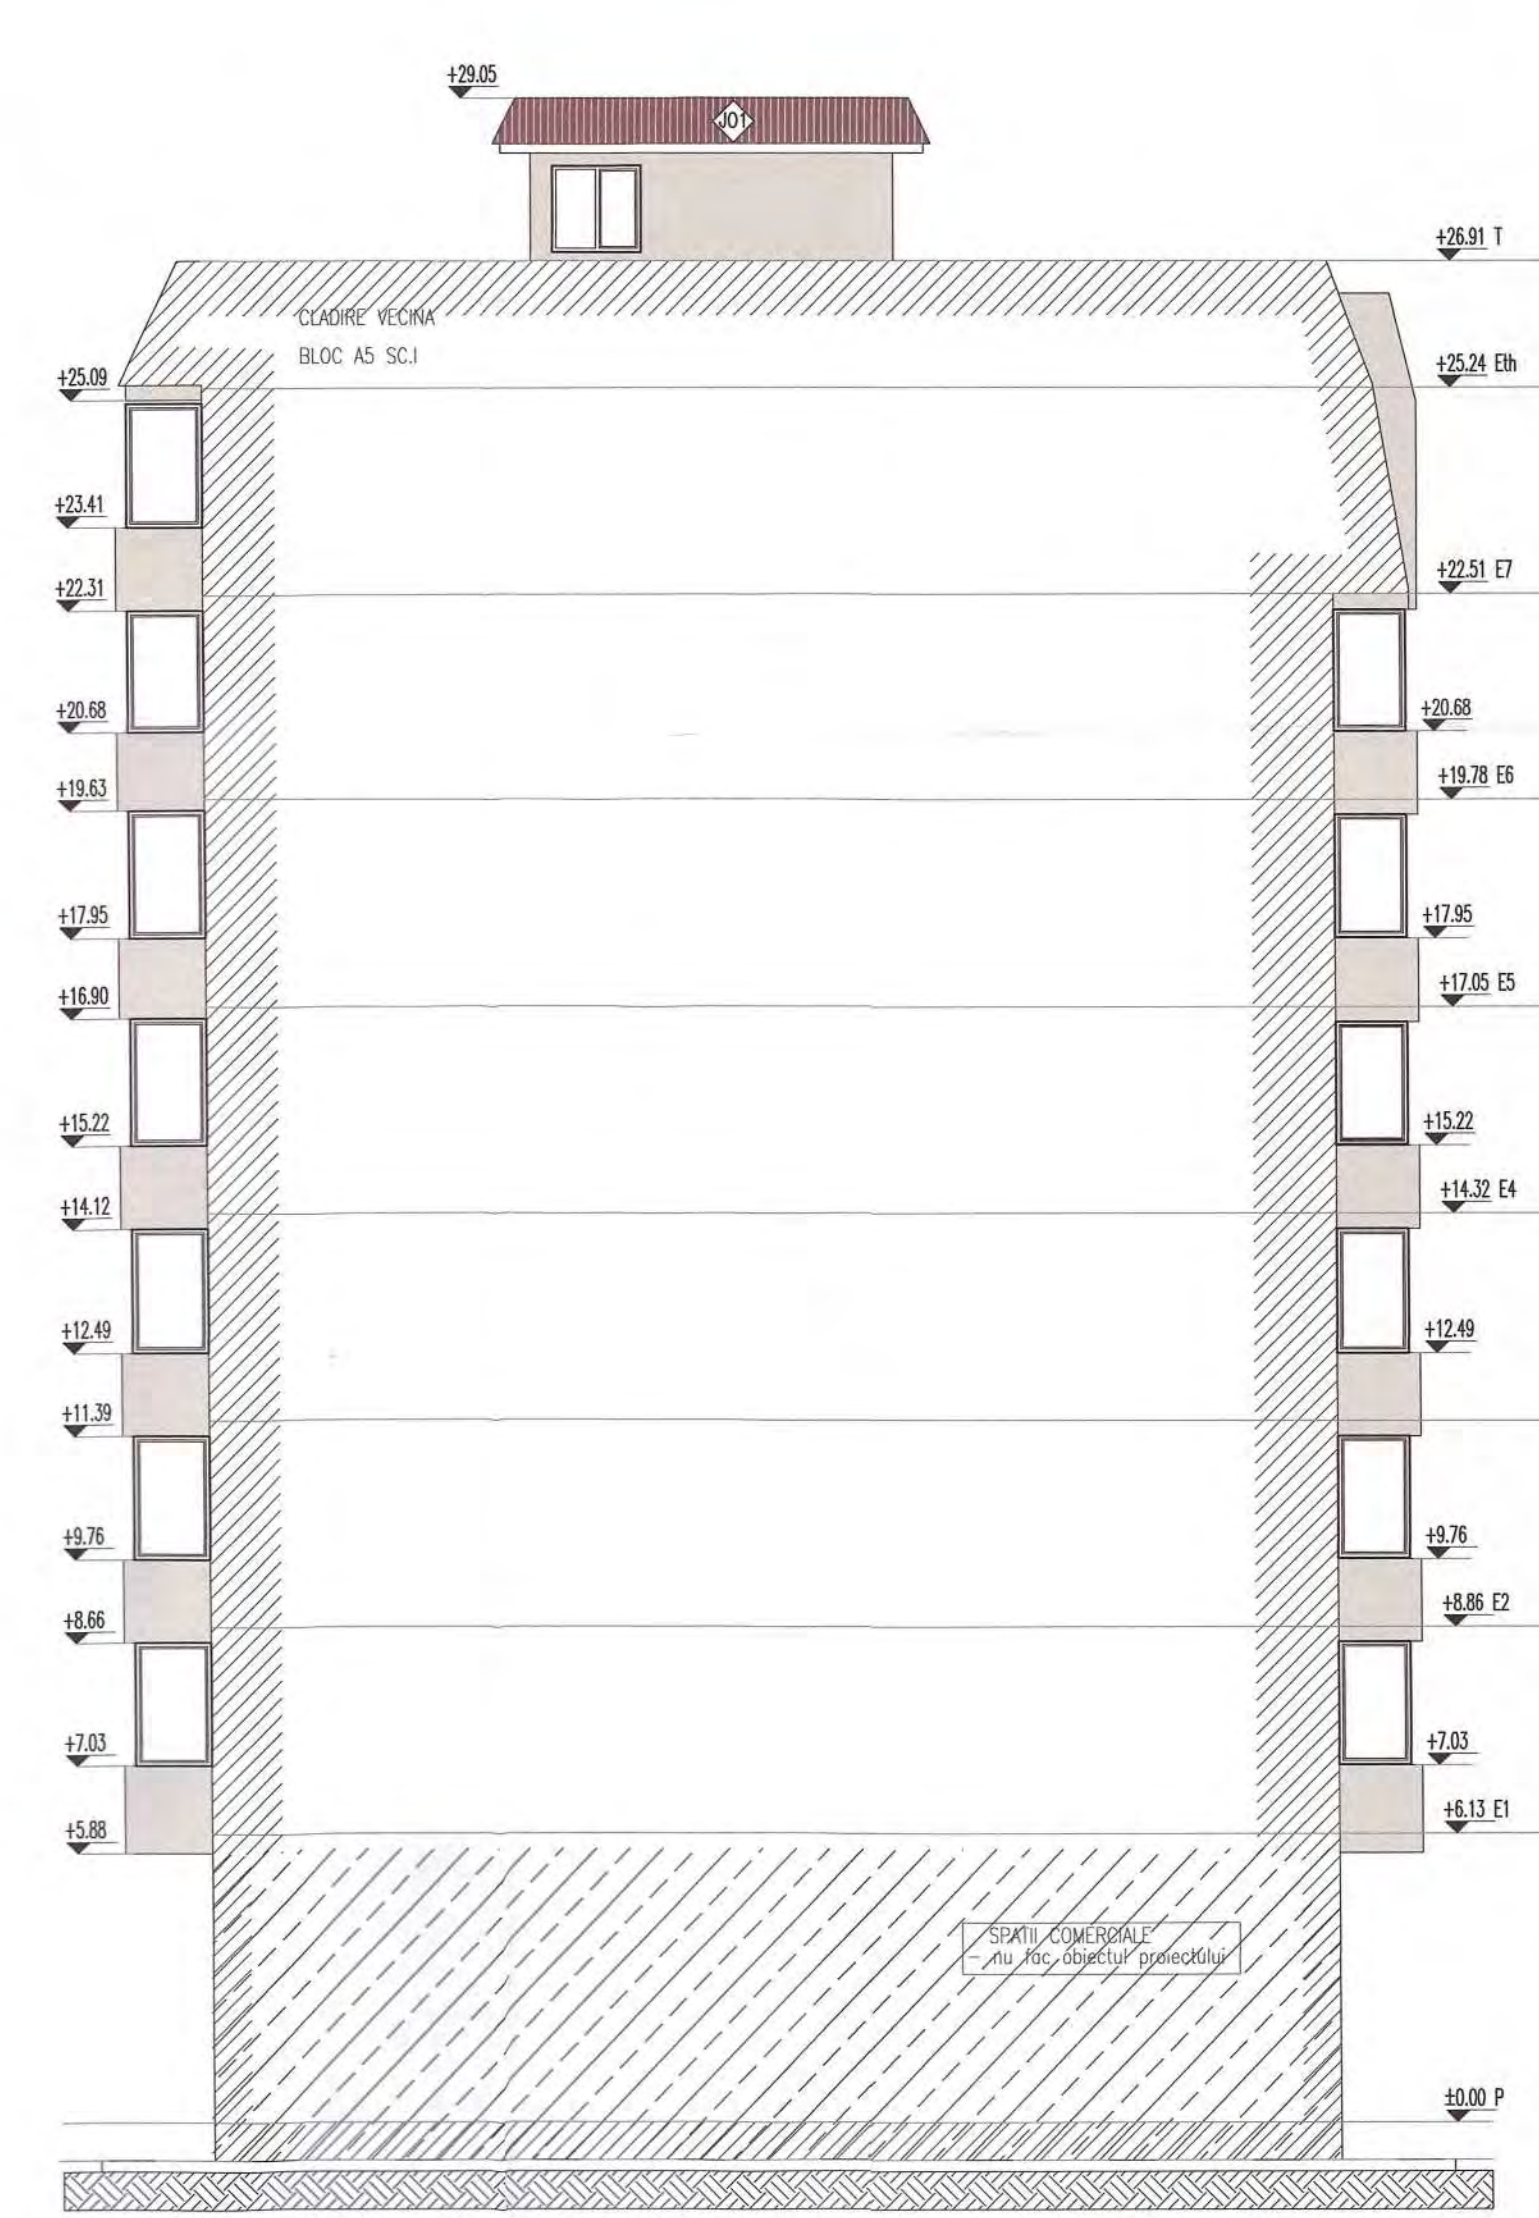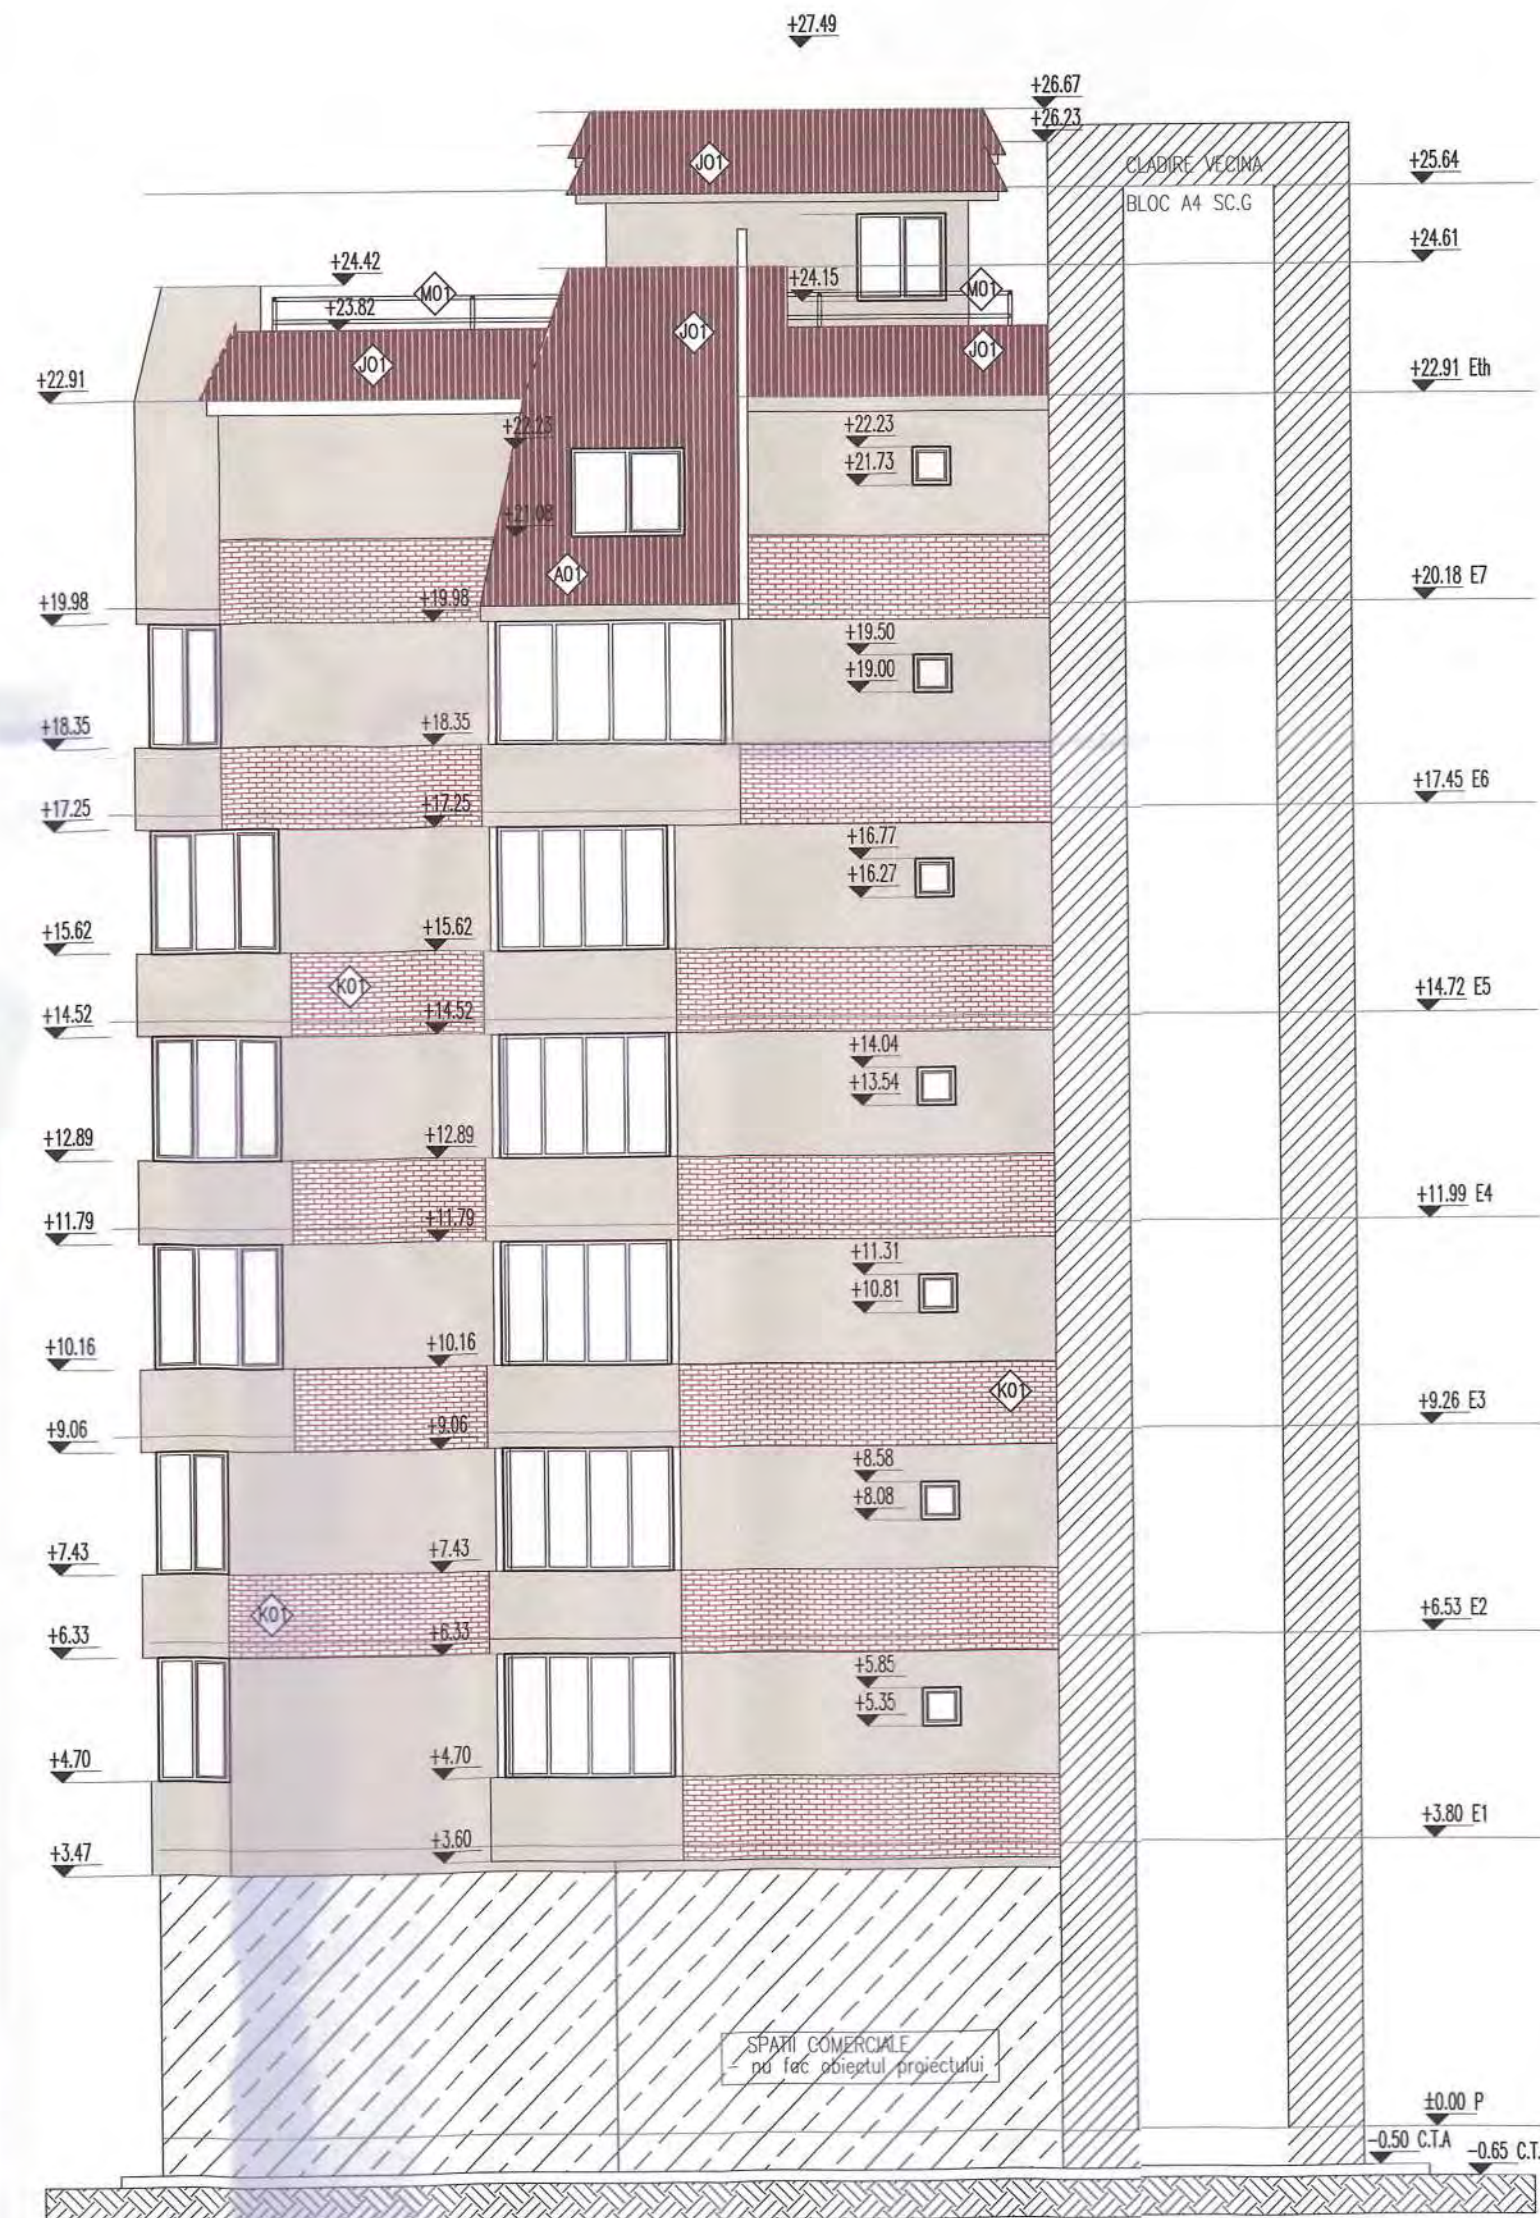

FATADA NORD-VEST

MARCA/SIMBOL	PROPOUNERI: STRAT MATERIAL (DENUMIRE/ROL)	UM
	TROTUAR SAU PIETONAL PERIMETRAL PENTRU INTRETINERE SI INDEPARTAREA APELOR PLUVALE	
	REPARATI LA TROTUARUL PERIMETRAL (SE VOR CONSTATA SI ESTIMA LA LOCATE IMPREUNA CU MANAGERUL DE PROIECT, SEFUL DE SANITER SI REPREZENTANTUL BENEFICIARULUI)	- MP
ANVELOPANTA VERTICALA		
	INSTALAREA PROFILULUI DE SOCLU	- ML
	POLISTIREN EXTRUDAT GROSIME 10CM SI INALTIME 30CM DE LA TROTUAR PANA LA PROFILUL DE SOCLU CU APLICAREA TUTUROR STRATURILOR TENUELI DECORATIVE	- MP
	PROFIL DE ROST ANTISEISMIC PENTRU FATADE (VERTICAL)	- ML
	MONTAREA/FIXAREA PLACILOR DE VATA BAZALTICA PE FATADA	- MP
	ANTERIOR MONTARI VERIFICAREA STARI FATADEI, CURATARE DE PRAF SI IMPURITATI A FATADELOR. PREGATIREA SUPORTULUI ULTERIOR MONTARI	- MP
	ADEZIV CU PLASA DE ARMARE SI TINCI (MASA DE SPACLU), GRIND DE AMORSA CU QUARTZ PENTRU TENUELI AMORSA SI VOPESA LAVABILA DE FOND, TENUELA DECORATIVA STRUCTURALA ACRILICA-CREM	- MP
	PANOU TIP HPL, CULOARE CARAMIZIU (GROSIME DE 6MM)	- MP
	TAMPALARIE EXTERIOARA P.V.C. (ALB) PENTACAMERAL CU GEAM TERMOIZOLANT TRIPAN	- MP
	USI DE ACCES DE LA PARTER SAU DE ACCES PENTRU INTRETINEREA TERASELOR NECIRCULABILE	*
	VEZI TABLOU DE TAMPALARIE	


	SOLBANC DIN STRAFURI DE LEMN SAU P.V.C. (PERIMETRAL TAMPALARIE)	- ML
	GLAF DIN P.V.C. CU PROFILE SI CAPACE DE INCHIDERE	- ML
	TERMOIZOLATE DIN POLISTIREN EXTRUDAT MIN.2CM LA ANCADRAMENT SI TENUELA DECORATIVA (LAT 25CM)	- ML
	PARAPET DIN STRUCTURA METALICA CAT SI PROFIL METALIC SUPERIOR IN VEDEREA MONTARI TAMPALARIE	- MP
	PARAPET INTERIOR DIN PLACI DE FIBROCEMENT (CU VATA MINERALA 15CM)	- MP
	MANA CURENTA SI MONTANTI DIN TEAVA RECTANGULARA SI SACRI VERTICALE DE (40X40X3) MM	- ML
TERASA NECIRCULABILA		
	REFACERE TERASA NECIRCULABILA - MP, ATIC - MP SI CALE DE ACCES PTR. INTRETINERE	- MP
	MONTAREA STRAT DE DIFUZIE - MP, BARIERA DE VAPORI - MP SI HIDROIZOLATE	- MP
	POZITIONAREA SI MONTAREA GLAF DIN TABLA VOPSI TA IN CAMP ELECTROSTATIC CULOARE MARO INCHIS 45CM	- MP
	MONTAREA DE VATA MINERALA BAZALTICA (30CM) PESTE PLACA DE B.A.	- MP
	MONTAREA DE POLISTIREN EXTRUDAT ATIC/INTRADOS (10CM) - MP SI PESTE ATIC (5CM)	- MP
	BETON DE PANTA -MP, FOLIE DE PVC (PROTECTIE TERMOIZOLATE) - SI MORTAR DE PROTECTIE AFANAT	- MP

FATADA NORD-EST

ACOPERISURI, POLATE SI MANSARDARI EXISTENTE CE URMEAZA A FI REFACIUTE

- REFACERE POLATE SAU ATICE CAT SI MANSARDARE (FALSA) A BALCOANELOR DIN TABLA ONDULATA DE CULOARE MARO DESCHIS VOPSI TA IN CAMP ELECTROSTATIC (CAT SI ASTERELA - MP, FOLIE ANTICONDENS - MP, SPICA/CONTRASIPCA - MP)
- PANOURI TERMOIZOLANTE CU SPUMA POLIURETANICA GROSIME 15CM MARO CA SI TABLA CUTATA - MP

NOTA: DUPA AUTORIZARE SI LA ALEGEREA EFECTIVA A FURNIZORILOR MATERIALELE APLICATE PE FATADA SE VOR STABILII DE COMUN ACORD CU PROIECTANTUL***

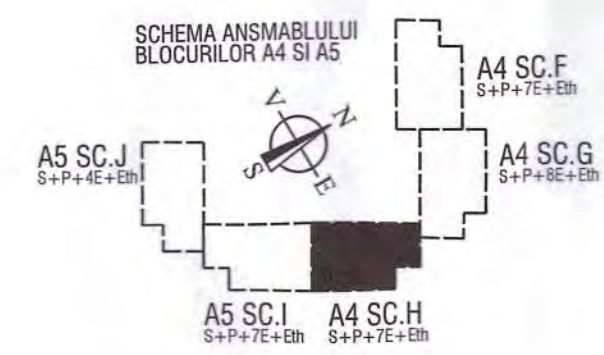

<p>BUILDING CONSULTING TOWER S.R.L. <small>EUROBULEVARD, STR. S. JF. SA CAROL DAVILA, NR. 21A, ET.1, EP.10 CLJ 50914379 / 4401605102019 build.consultingtower@gmail.com</small></p>	Titlu proiect: RENOVAREA ENERGETICA A BLOCULUI DE LOCUINTA A4H	Proiect nr.: 00																		
	Amplasament: JUDETUL DAMBOVITA, MUNICIPIUL TARGOVISTE, STR. MIRCEA CEL BATRAN, NR. 7, BL. A4, SC H NR. CF. 72197-C1	Beneficiar: MUNICIPIUL TARGOVISTE	Faza: D.T.A.C + PT																	
<table border="1"> <thead> <tr> <th>SPECIFICATIE</th> <th>NUME</th> <th>SEMNATURA</th> </tr> </thead> <tbody> <tr> <td>SEF PROIECT</td> <td>arh. MORARU CRISTINA</td> <td></td> </tr> <tr> <td>PROIECTANT</td> <td>arh. STOIAN ANDRADA</td> <td></td> </tr> <tr> <td>PROIECTAT</td> <td>arh. MARGINEANU CRISTA</td> <td></td> </tr> <tr> <td>DESEANAT</td> <td>stud.arh.Patrascu Elena</td> <td></td> </tr> <tr> <td>DESEANAT</td> <td>stud.arh.Moisa Catalina</td> <td></td> </tr> </tbody> </table>	SPECIFICATIE	NUME	SEMNATURA	SEF PROIECT	arh. MORARU CRISTINA		PROIECTANT	arh. STOIAN ANDRADA		PROIECTAT	arh. MARGINEANU CRISTA		DESEANAT	stud.arh.Patrascu Elena		DESEANAT	stud.arh.Moisa Catalina		Scara: 1:100	Planșă nr.: A.14
SPECIFICATIE	NUME	SEMNATURA																		
SEF PROIECT	arh. MORARU CRISTINA																			
PROIECTANT	arh. STOIAN ANDRADA																			
PROIECTAT	arh. MARGINEANU CRISTA																			
DESEANAT	stud.arh.Patrascu Elena																			
DESEANAT	stud.arh.Moisa Catalina																			
Data: 11/2023	Titlu planșă: PROPUȘ - FATADA NORD-VEST, FATADA NORD-EST																			

