

FACTORI DE RISC:

Acceleratia de proiectare a terenului $A_g=0.30g$
Perioada de colt $T_c=0.7$ sec

CATEGORIA DE IMPORTANTA "D"
CLASA DE IMPORTANTA "IV"

LEGENDA:

- contur teren studiat
- constructie propusa spre desfiintare
- constructie propusa
- constructie existenta mentinuta
- imprejmuire tip 1 - propunere
- imprejmuire tip 2 - propunere
- imprejmuire tip 3 - propunere
- spatii verzi
- teren invecinat
- constructie existenta-teren invecinat
- drum acces - str. Vasile Lupu

C1 - LOCUINTA P - constructie existenta
- constructie ce se mentine
regim inaltime P
SUPRAFATA CONSTRUITA PARTER=56.00MP
SUPRAFATA DESFASURATA=56.00MP

C2 - ANEXA P - constructie existenta
- propunere desfiintare
regim inaltime P
SUPRAFATA UTILA=14.88MP
SUPRAFATA CONSTRUITA=18.00MP
SUPRAFATA DESFASURATA=18.00MP
INALTIME COAMA +3.53
INALTIME CORNISA +1.96

C3 - ANEXA P - constructie existenta
- propunere desfiintare
regim inaltime P
SUPRAFATA UTILA=12.70MP
SUPRAFATA CONSTRUITA=15.00MP
SUPRAFATA DESFASURATA=15.00MP
INALTIME COAMA +2.95
INALTIME CORNISA +2.05

TOTAL CONSTRUCTII EXISTENTE
SUPRAFATA CONSTRUITA=89.00MP
SUPRAFATA DESFASURATA=89.00MP

TOTAL CONSTRUCTII PROPUSE SPRE DESFIINTARE
SUPRAFATA CONSTRUITA=33.00MP
SUPRAFATA DESFASURATA=33.00MP

GARAJ AUTO - constructie propusa
regim inaltime P
SUPRAFATA UTILA PARTER=35.40MP
SUPRAFATA CONSTRUITA PARTER=42.90MP
SUPRAFATA DESFASURATA=42.90MP
(5.70% din suprafata terenului)
INALTIME COAMA +4.00
INALTIME CORNISA +2.85

IMPREJMUIRE TEREN - propunere
LUNGIME TOTALA IMPREJMUIRE=67.82ML
LUNGIME IMPREJMUIRE TIP 1=29.45ML
- intre pct. 118-122-125
- inclusiv poarta acces persoane si poarta acces auto
LUNGIME IMPREJMUIRE TIP 2=25.77ML
- intre pct. 125-123-120
LUNGIME IMPREJMUIRE TIP 3=12.60ML
- intre pct. 120-117-a

TOTAL CONSTRUCTII (MENTINUTE+PROPUSE)
SUPRAFATA CONSTRUITA=98.90MP
SUPRAFATA DESFASURATA=98.90MP

C3 - ANEXA P - constructie existenta
- propunere spre demolare
Suprafata construita parter=15.00mp
Suprafata desfasurata=15.00mp

C2 - ANEXA P - constructie existenta
- propunere spre demolare
Suprafata construita parter=18.00mp
Suprafata desfasurata=18.00mp


C1 - LOCUINTA P - constructie existenta
- constructie ce se mentine
Suprafata construita parter=56.00mp
Suprafata desfasurata=56.00mp

BILANT:

SUPRAFATA TOTALA TEREN =752.00MP din care:
SUPRAFATA TEREN CC=332.00MP
SUPRAFATA TEREN A=420.00MP

SUPRAFATAALEI BETONATE, TERASE=170.85MP (22.71% -din suprafata terenului)
SUPRAFATA SPATII VERZI=482.25MP (64.12% -din suprafata terenului)

| | | |
|----------------|-------------|----------------------------------|
| P.O.T.= 11.83% | C.U.T.=0.11 | - situatia existenta |
| P.O.T.= 7.44% | C.U.T.=0.07 | - in urma desfiintarii C2 si C3 |
| P.O.T.= 35.00% | C.U.T.=1.00 | - conform C.U. nr.684/21.07.2022 |
| P.O.T.= 13.15% | C.U.T.=0.13 | - in urma propunerii |

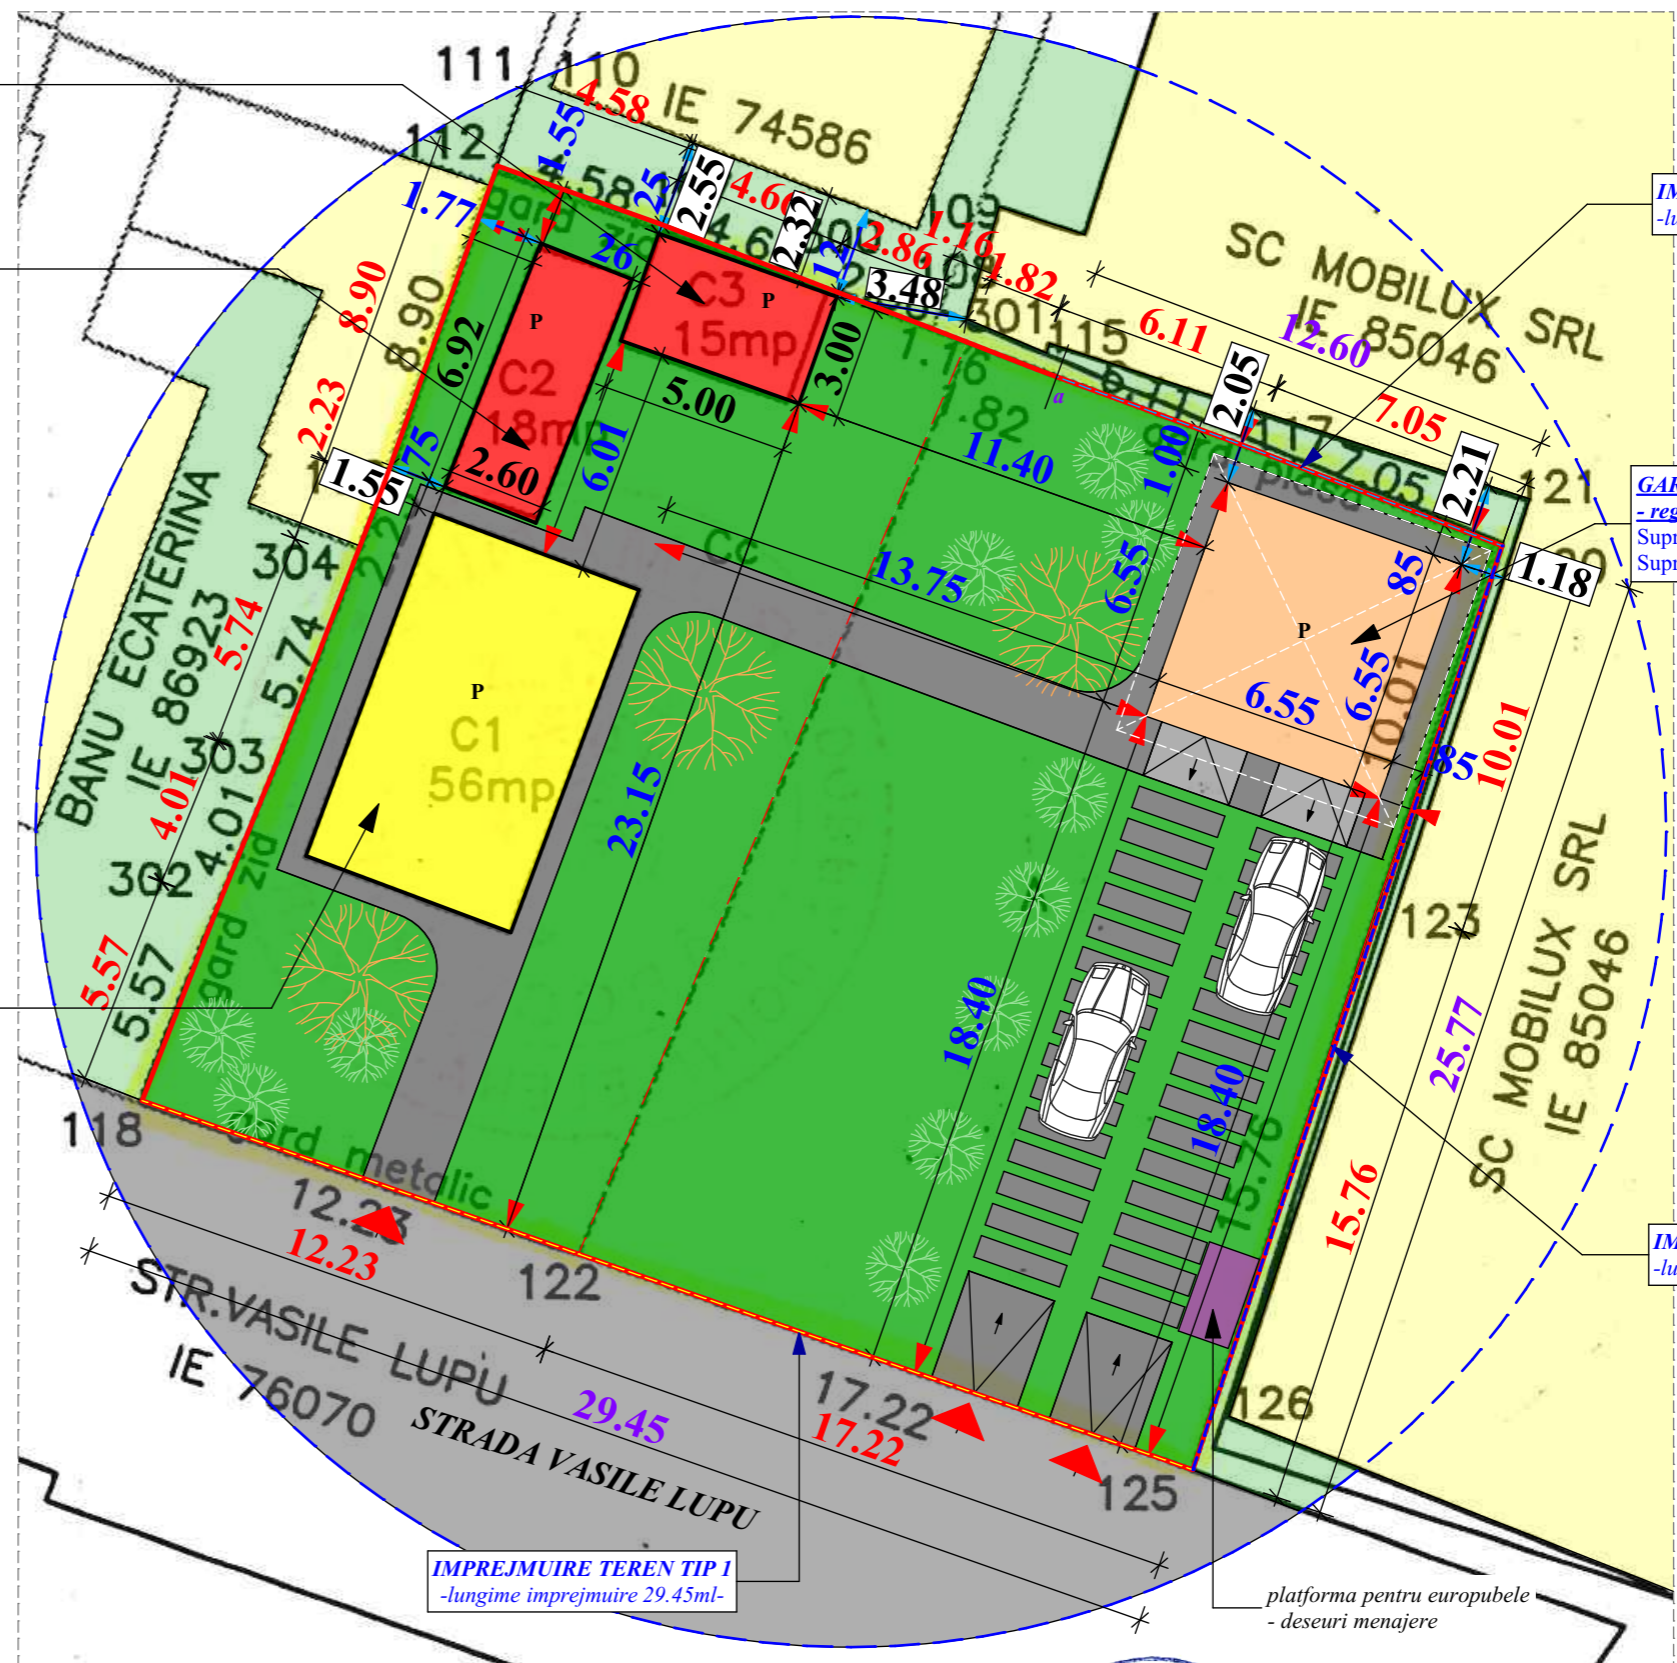

IMPREJMUIRE TEREN TIP 3
-lungime imprejmuire 12.60ml-

GARAJ AUTO -constructie propusa
-regim de inaltime - parter
Suprafata construita parter=42.90mp
Suprafata desfasurata=42.90mp

IMPREJMUIRE TEREN TIP 2
-lungime imprejmuire 25.77ml-

IMPREJMUIRE TEREN TIP 1
-lungime imprejmuire 29.45ml-


platforma pentru europubele
- deseuri menajere



© COPYRIGHT Conform legii nr.8/1996 privind dreptul de autor, conceptia, schitele, planurile, fotografiile, fotografiile, publicitatea de orice fel, constituie PROPRIETATE a autorului. Utilizarea lor se face doar cu acordul scris al proprietarului drepturilor.


| | | | | |
|---|--|--|--|---|
| ALEMERA ART DESIGN S.R.L. TARGOVISTE J15/996/2017; CIF:37897135 Municipiul Targoviste, strada Valul Cetatii, nr.25; Jpd. Dambovitza Tel.: 0723 573 447 email: arh.narcis@yahoo.com | | DESFIINTARE CONSTRUCTII EXISTENTE C2 si C3, CONSTRUIRE GARAJ AUTO si IMPREJMUIRE TEREN Amplasament: Municipiul Targoviste, str. Vasile Lupu, nr. 25, Dambovitza Beneficiar: ASANACHE ANISOARA Certificat de Urbanism nr.684/21.07.2022 Act de alipire nr.528/25.02.2022 | | PROIECT 159P/2022 DATA: 03.2023 FAZA: D.T.A.D./D.T.A.C. |
| Sef proiect/ autor: arh. Narcis CIRCUMARU Proiectat: arh. Narcis CIRCUMARU Procesare CAD: Raluca AMUZA | | ORDINUL ARHITECTILOR DIN ROMANIA 6774 Marinel Narcis CIRCUMARU | | SCARA: 1:200 0.420 X 0.297 A 03 |
| Conform Lege nr.184/2001, art.7-11 si art.6.2. din Legea 453/2001 de modificare si completare a Legii nr.50/1991 privind Autorizarea lucrarilor de construire/desfiintare | | | | |

PLAN DE SITUATIE
(PLAN DE AMPLASAMENT SI DELIMITARE A IMOBILULUI)

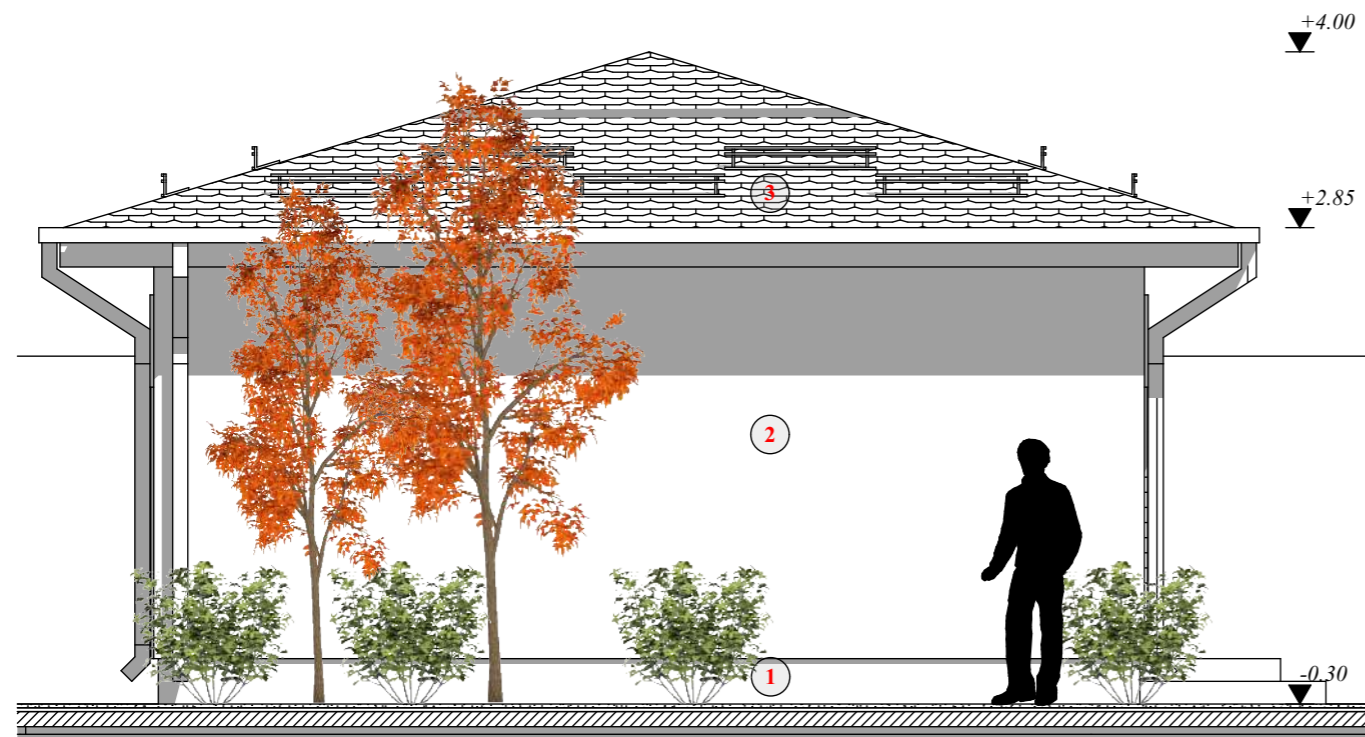

MATERIALE/FINISAJE EXTERIOARE:
 1. TERASIT
 2. ZUGRAVELI LAVABILE STRUCTURATE IN DOUA CULORI PASTEL
 3. INVELITOARE TABLA PROFILATA TIP TIGLA


FATADA POSTERIOARA

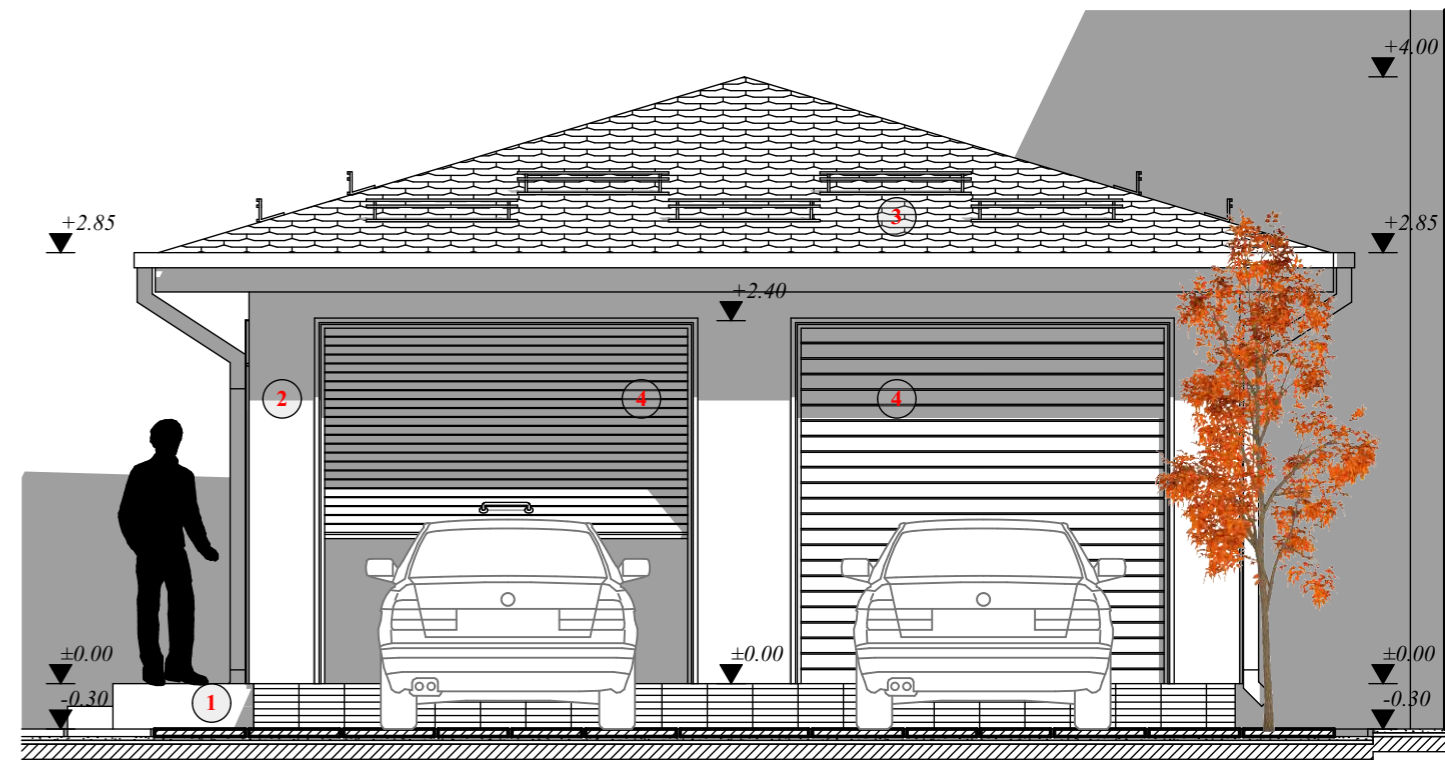

MATERIALE/FINISAJE EXTERIOARE:
 1. TERASIT
 2. ZUGRAVELI LAVABILE STRUCTURATE - CULORI PASTEL
 3. INVELITOARE TABLA PROFILATA TIP TIGLA
 4. USA SECTIONALA


FATADA PRINCIPALA

| | | | |
|--|--|---|--|
|  | | © COPYRIGHT Conform legii nr. 8/1996 privind dreptul de autor, concepția, schițele, planurile, fotografiile, fotocopiile, publicitatea de orice fel constituie PROPRIETATE a autorului. Utilizarea lor se face doar cu acordul scris al proprietarului drepturilor. | |
| ALEMERA ART DESIGN S.R.L. TARGOVISTE J15/996/2017; CIF:37897135 Municipiul Targoviste, strada Valul Cetatii, nr. 25; Jud. Dambovitza Tel.: 0723 573 447 email: arh.narcis@yahoo.com | | 1. DESFIINTARE CONSTRUCTII EXISTENTE C2 si C3, 2. CONSTRUIRE GARAJ AUTO si IMPREJMUIRE TEREN Amplasament: Municipiul Targoviste, str. Vasile Lupu, nr. 25, Dambovitza Beneficiar: ASANACHE ANISOARA Certificat de Urbanism nr.684/21.07.2022 Act de alipire nr.528/25.02.2022 | |
| Sef proiect/ autor: arh. Narcis CIRCIUMARU Proiectat: arh. Narcis CIRCIUMARU Procesare CAD: Raluca AMUZA | | ORDINUL ARHITECTILOR DIN ROMANIA 6774 Marinel Narcis CIRCIUMARU ARHITECT DE SEMNATURA | |
| Ordinul Arhitectilor din ROMANIA / Filiala Teritoriala Muntentia Vest Conform Lege nr.184/2001, art.7-11 si art.6.2. din Legea 453/2001 de modificare si completare a Legii nr.50/1991 privind Autorizarea lucrarilor de construire/desfiintare | | FATADA PRINCIPALA FATADA POSTERIOARA GARAJ AUTO | |
| | | PROIECT 159P/2022 DATA: 03.2023 FAZA: D.T.A.C. SCARA: 1:50 0.420 X 0.297 A 12 | |

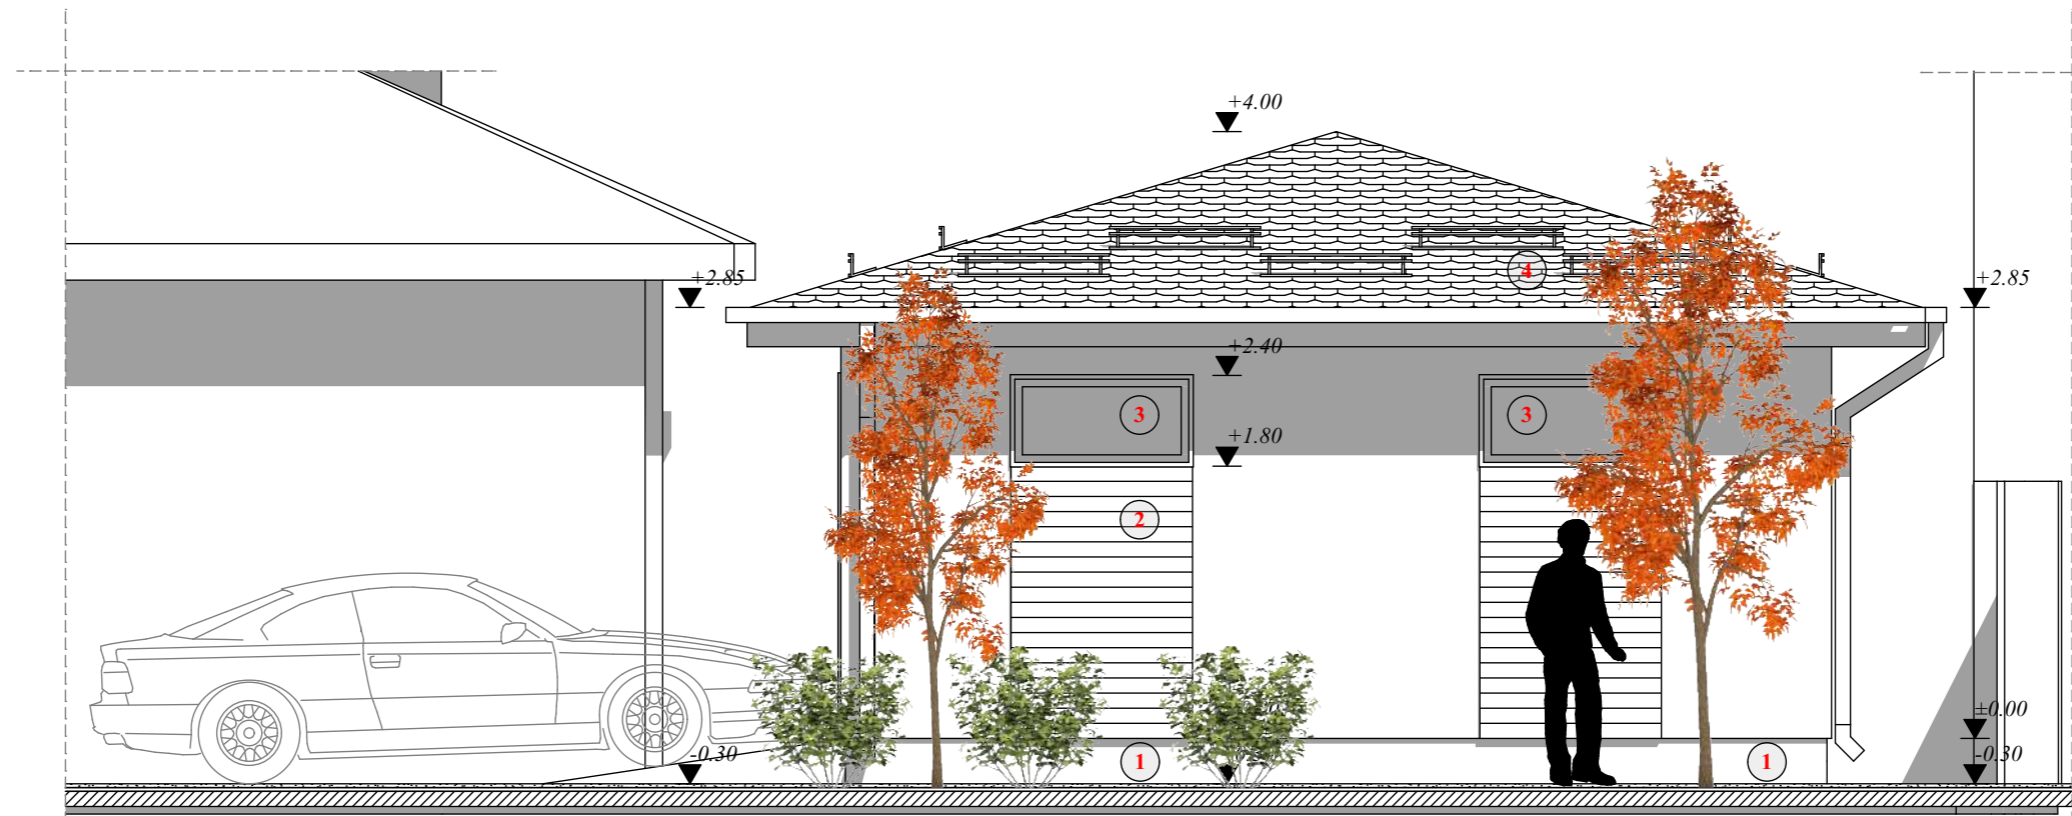

MATERIALE/FINISAJE EXTERIOARE:
1.TERASIT
2.ZUGRAVELI LAVABILE STRUCTURATE IN DOUA CULORI PASTEL
3.TAMPLARIE PVC CU GEAM TERMOIZOLANT
4.INVELITOARE TABLA PROFILATA TIP TIGLA

| | | | | |
|---|--|---|--|---|
|  | | <p>© COPYRIGHT Conform legii nr.8/1996 privind dreptul de autor, concepția, schițele, planurile, fotografiile, fotocopiile, publicitatea de orice fel constituie PROPRIETATE a autorului. Utilizarea lor se face doar cu acordul scris al proprietarului drepturilor.</p> | | |
| <p>ALEMERA ART DESIGN S.R.L. TARGOVISTE J115/996/2017; CIF:37897135 Municipiul Targoviste, strada Valul Cetatii, nr.25, Jud. Dambovitza Tel.: 0723 573 447 email: arh.narcis@yahoo.com</p> | | <p>1. DESFIINTARE CONSTRUCTII EXISTENTE C2 si C3, CONSTRUIRE GARAJ AUTO si IMPREJMUIRE TEREN Amplasament: Municipiul Targoviste, str. Vasile Lupu, nr. 25, Dambovitza Beneficiar: ASANACHE ANISOARA Certificat de Urbanism nr.684/21.07.2022 Act de alipire nr.528/25.02.2022</p> | | <p>PROIECT 159P/2022 DATA: 03.2023 FAZA: D.T.A.C.</p> |
| <p>Sef proiect/ autor: arh. Narcis CIRCIUMARU Proiectat: arh. Narcis CIRCIUMARU Procesare CAD: Raluca AMUZA</p> | | <p>ORDINUL ARHITECTILOR DIN ROMANIA 6774 Marinel Narcis CIRCIUMARU ARHITECT DE SINGURURA</p> | | <p>SCARA: 1:50 0.420 X 0.297</p> |
| <p>Ordinul Arhitecților din ROMANIA / Filiala Teritoriala Muntentia Vest Conform Lege nr.184/2001, art.7-11 si art.6.2. din Legea 453/2001 de modificare si completare a Legii nr.50/1991 privind Autorizarea lucrarilor de construire/desfiintare</p> | | <p>FATADA LATERALA DREAPTA GARAJ AUTO</p> | | <p>A 13</p> |

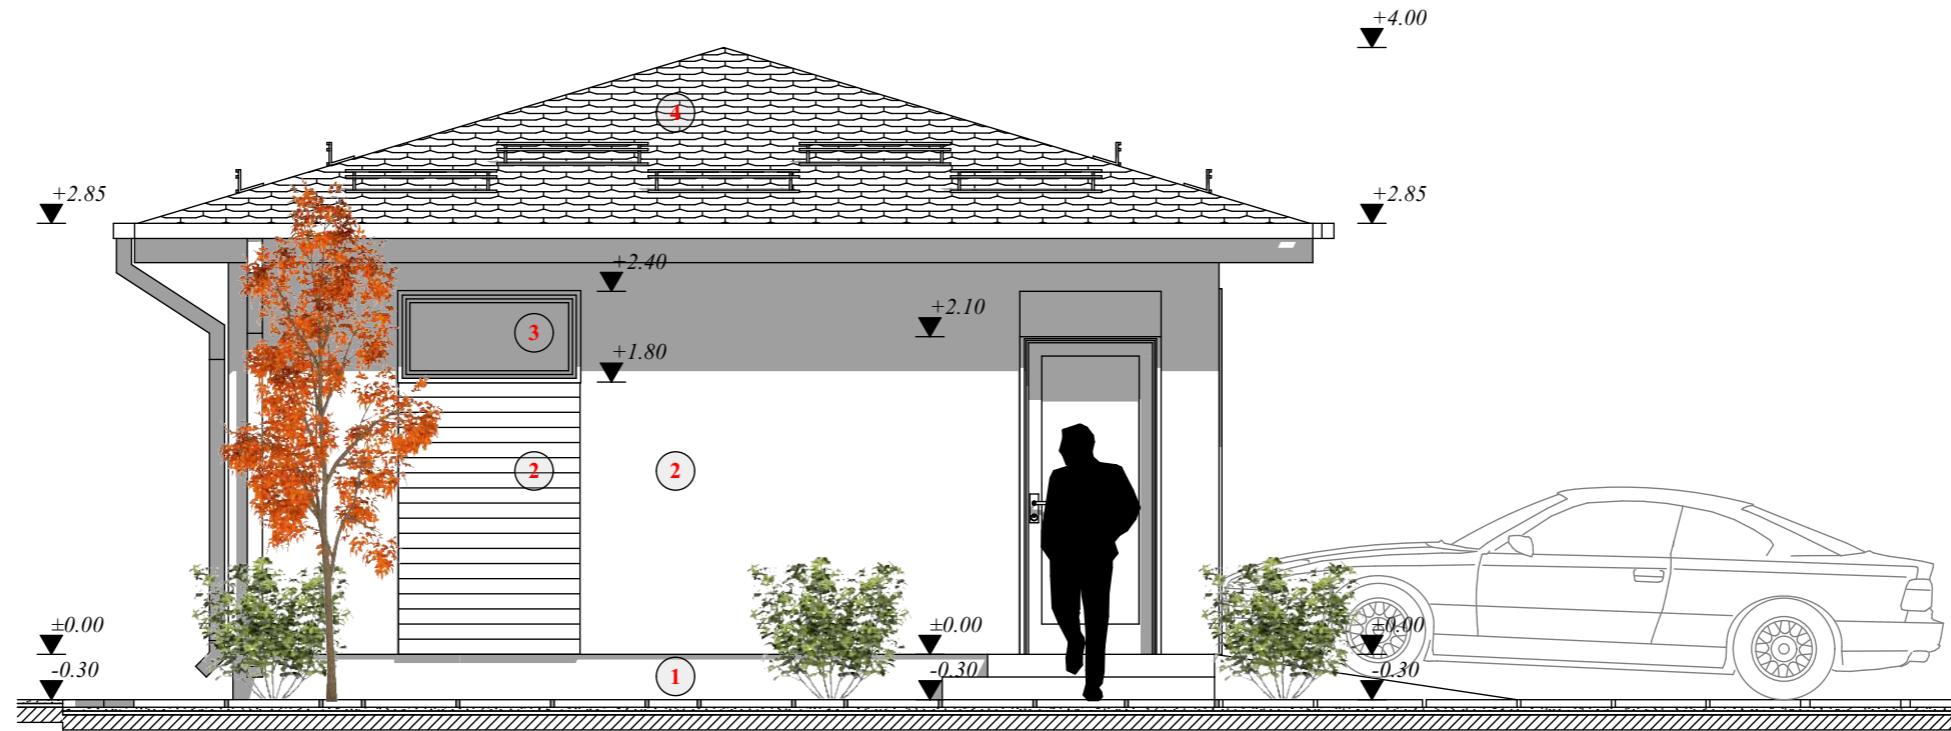


MATERIALE/FINISAJE EXTERIOARE:


1. TERASIT
2. ZUGRAVELI LAVABILE STRUCTURATE IN DOUA CULORI PASTEL
3. TAMPLARIE PVC CU GEAM TERMOIZOLANT
4. INVELITOARE TABLA PROFILATA TIP TIGLA

| | | | | |
|---|--|---|--|---|
|  | | <p>© COPYRIGHT Conform legii nr. 8/1996 privind dreptul de autor, concepția, schițele, planurile, fotografiile, fotocopiile, publicitatea de orice fel constituie PROPRIETATE a autorului. Utilizarea lor se face doar cu acordul scris al proprietarului drepturilor.</p> | | |
| <p>ALEMERA ART DESIGN S.R.L. TARGOVISTE J15/996/2017; CIF:37897135 Municipiul Targoviste, strada Valul Cetatii, nr. 25, Jud. Dambovitza Tel.: 0723 573 447 email: arh.narcis@yahoo.com</p> | | <p>1. DESFIINTARE CONSTRUCTII EXISTENTE C2 si C3, CONSTRUIRE GARAJ AUTO si IMPREJMUIRE TEREN Amplasament: Municipiul Targoviste, str. Vasile Lupu, nr. 25, Dambovitza Beneficiar: ASANACHE ANISOARA Certificat de Urbanism nr.684/21.07.2022 Act de alipire nr.528/25.02.2022</p> | | <p>PROIECT 159P/2022 DATA: 03.2023 FAZA: D.T.A.C.</p> |
| <p>Sef proiect/ autor: arh. Narcis CIRCIUMARU Proiectat: arh. Narcis CIRCIUMARU Procesare CAD: Raluca AMUZA</p> | | <p>ORDINUL ARHITECTILOR DIN ROMANIA 6774 Marinel Narcis CIRCIUMARU ASOCIATI DREPTUL DE SEMNATURA</p> | | <p>SCARA: 1:50 0.420 X 0.297</p> |
| <p>Ordinul Arhitectilor din ROMANIA / Filiala Teritoriala Muntentia Vest Conform Lege nr.184/2001, art.7-11 si art.6.2. din Legea 453/2001 de modificare si completare a Legii nr.50/1991 privind Autorizarea lucrarilor de construire/desfiintare</p> | | <p>FATADA LATERALA STANGA GARAJ AUTO</p> | | <p>A 14</p> |


VEDERE FRONTALA - scara 1:20
- MODUL IMPREJMUIRE TIP 1 -

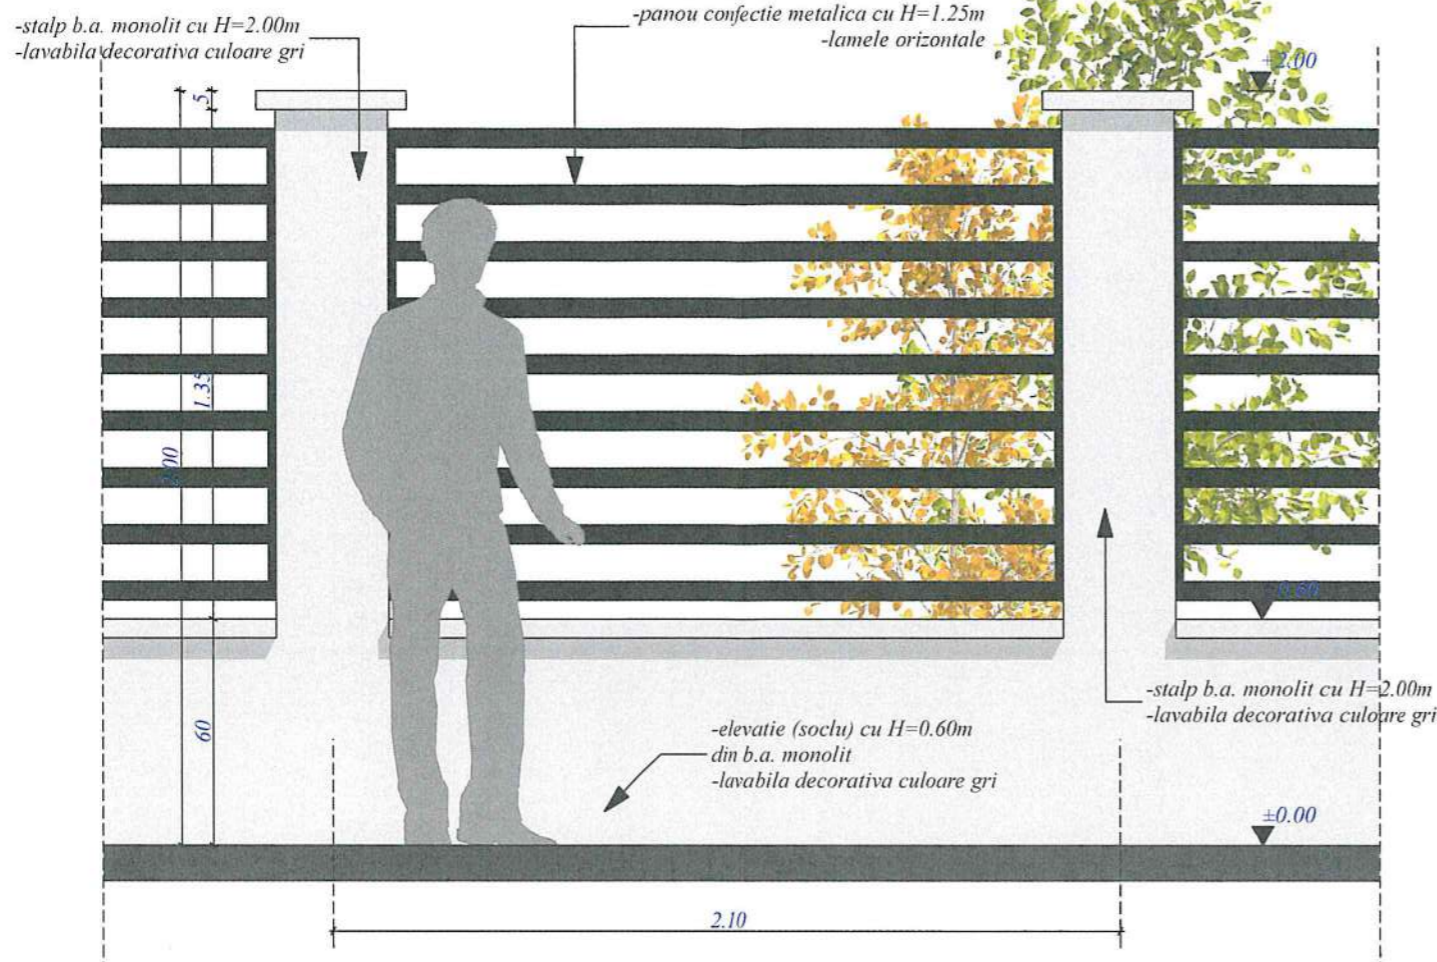

SECTIUNE A-A - scara 1:20
- MODUL IMPREJMUIRE TIP 1 -

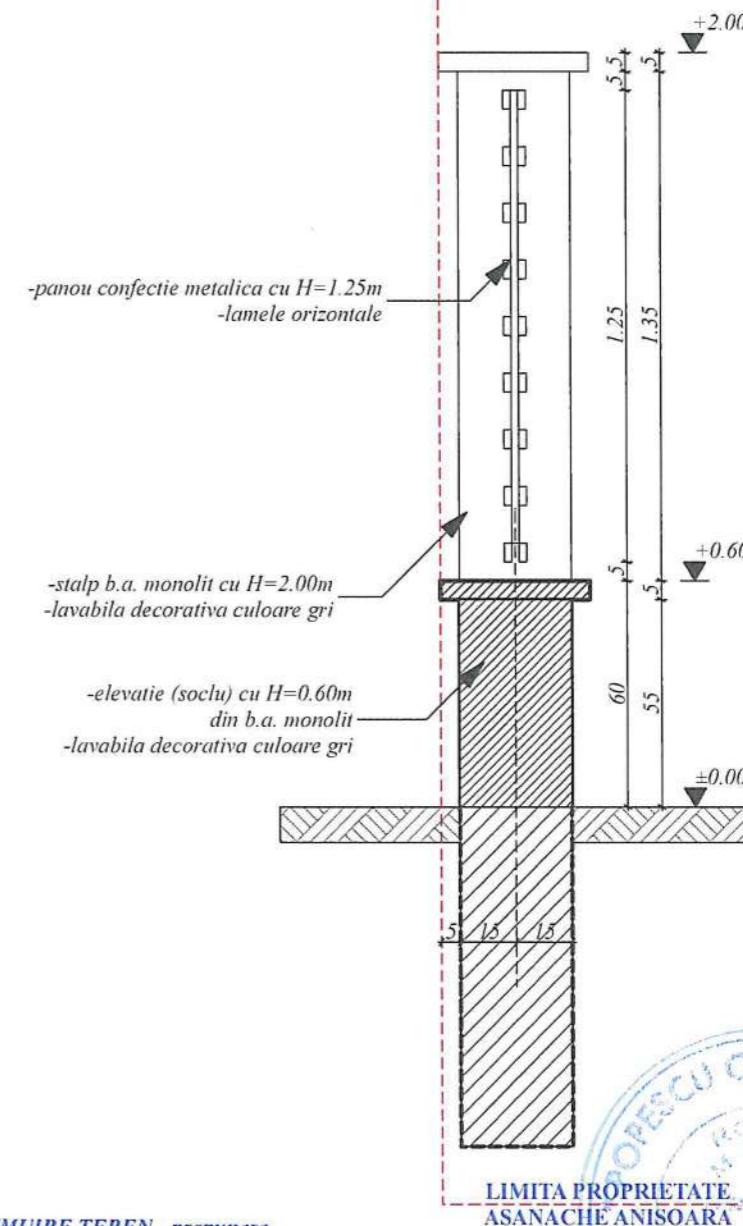




PLAN - scara 1:20
- MODUL IMPREJMUIRE TIP 1 -

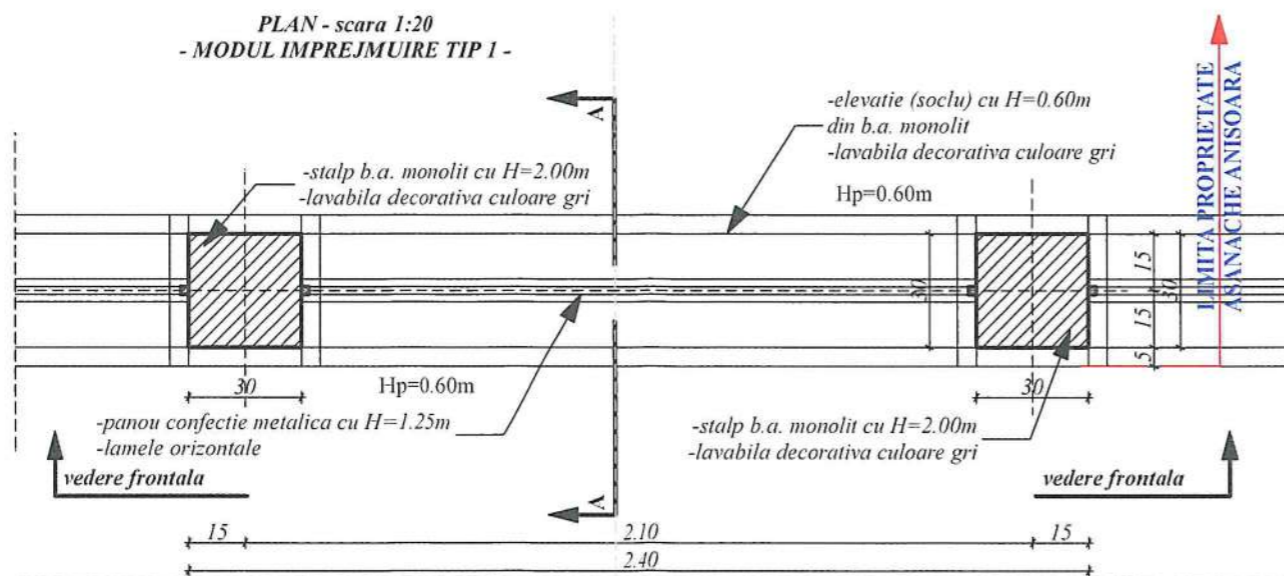

IMPREJMUIRE TEREN - propunere
LUNGIME TOTALA IMPREJMUIRE=67.82ML
LUNGIME IMPREJMUIRE TIP 1=29.45ML
- intre pct. 118-122-125
- inclusiv poarta acces persoane si poarta acces auto
LUNGIME IMPREJMUIRE TIP 2=25.77ML
- intre pct. 125-123-120
LUNGIME IMPREJMUIRE TIP 3=12.60ML
- intre pct. 120-117-a




| | | | |
|---|--|--|--|
| | | © COPYRIGHT 1996 privind dreptul de autor, conceptia, schitele, planurile, fotografiile, fotocopiile, publicitatea de orice fel, constituie PROPRIETATE a autorului. Utilizarea lor se face doar cu acordul scris al proprietarului drepturilor. | |
| ALEMERA ART DESIGN S.R.L. TARGOVISTE J15/996/2017; CIF:37897135 Municipiul Targoviste, strada Valul Cetatii, nr.25; Jud. Dambovitza Tel.: 0723 573 447 email: arh.narcis@yahoo.com | | 1.DESFIINTARE CONSTRUCTII EXISTENTE C2 si C3, 2.CONSTRUIRE GARAJ AUTO si IMPREJMUIRE TEREN Amplasament: Municipiul Targoviste, str. Vasile Lupu, nr. 25, Dambovitza Beneficiar: ASANACHE ANISOARA Certificat de Urbanism nr.684/21.07.2022 Act de alipire nr.528/25.02.2022 | |
| Sef proiect/ autor: arh. Narcis CIRCUMARU Proiectat: arh. Narcis CIRCUMARU Procesare CAD: Raluca AMUZA | | PROIECT 159P/2022 DATA: 03.2023 FAZA: D.T.A.C. | |
| Ordinul Arhitecților din ROMANIA / Filiala Teritoriala Muntentia Vest Conform Lege nr.184/2001, art.7-11 si art.6.2 din Legea 453/2001 de modificare si completare a Legii nr.50/1991 privind Autorizarea lucrarilor de construire/desfiintare | | PLAN; SECTIUNE A-A; VEDERE FRONTALA - PROPUNERE - MODUL IMPREJMUIRE TIP 1 | |
| | | SCARA: 1:20 0.420 X 0.297 A 15 | |

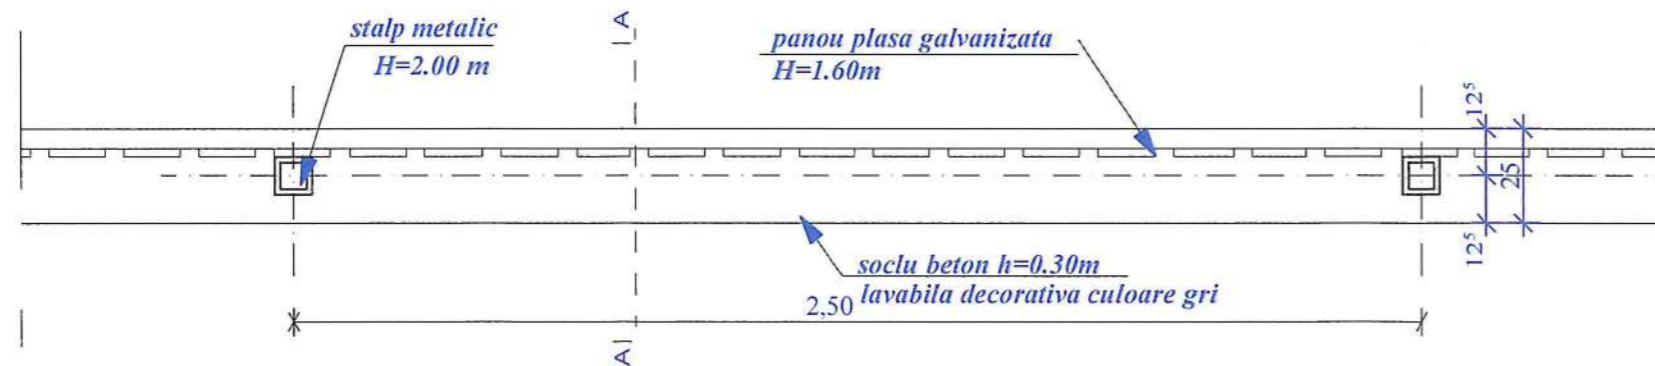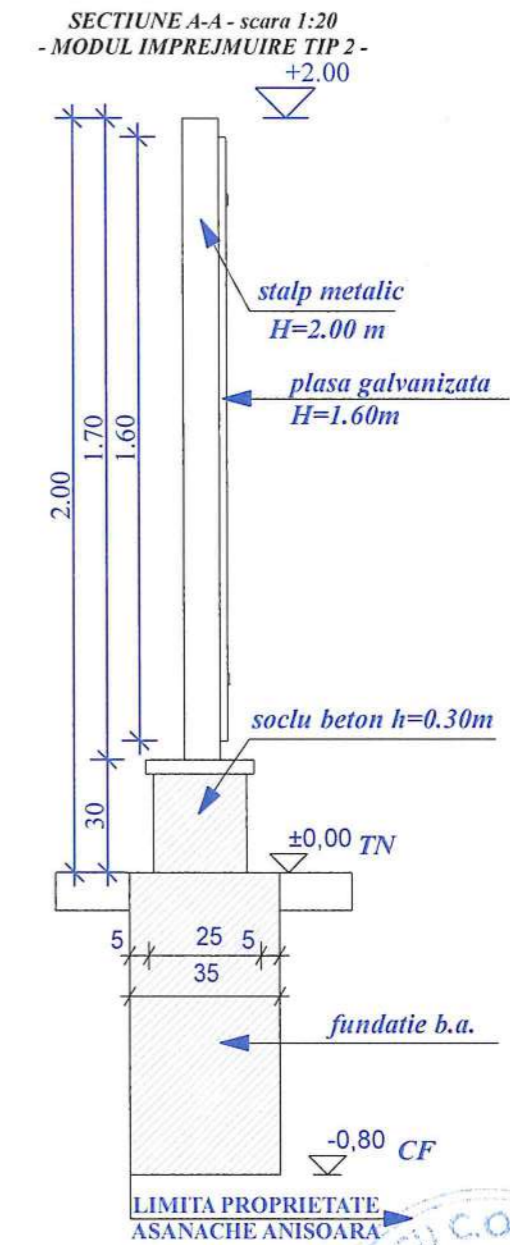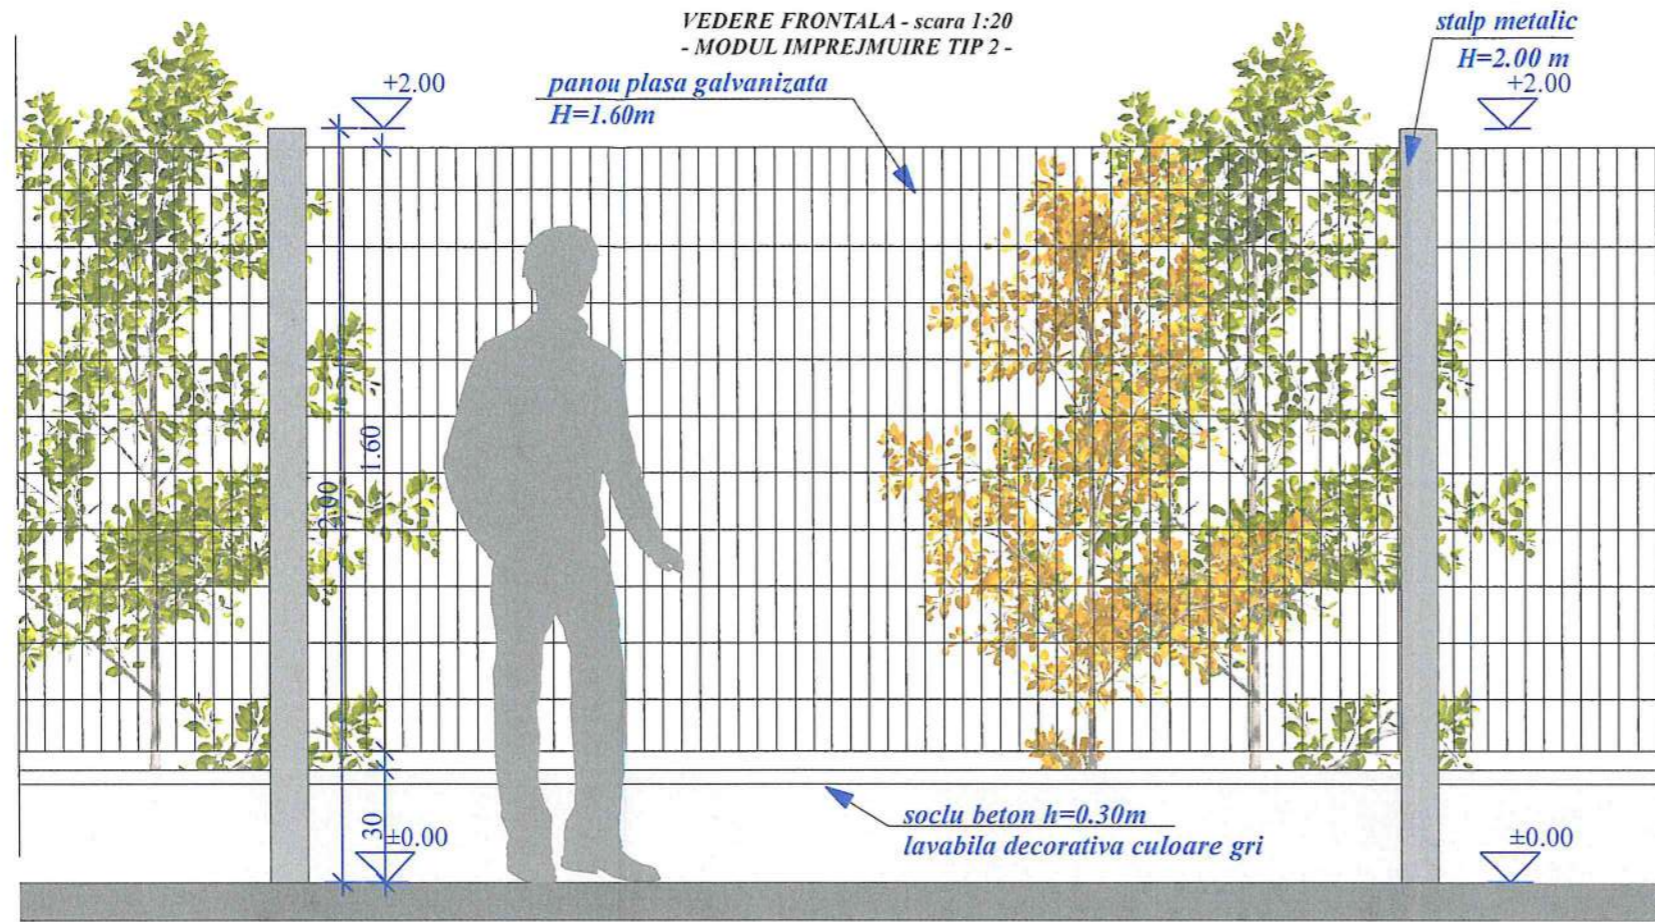



IMPREJMUIRE TEREN - propunere
 LUNGIME TOTALA IMPREJMUIRE=67.82ML
 LUNGIME IMPREJMUIRE TIP 1=29.45ML
 - intre pct. 118-122-125
 - inclusiv poarta acces persoane si poarta acces auto
 LUNGIME IMPREJMUIRE TIP 2=25.77ML
 - intre pct. 125-123-120
 LUNGIME IMPREJMUIRE TIP 3=12.60ML
 - intre pct. 120-117-a



| | | | | |
|--|--|--|--|---|
| <p>ALEMERA ART DESIGN S.R.L., TARGOVISTE J15/996/2017; CIF:37897135 Municipiul Targoviste, strada Valul Cetatii, nr.25; Jud. Dambovita Tel.: 0723 573 447 email: arh.narcis@yahoo.com</p> | | <p>1.DESFIINTARE CONSTRUCTIILOR EXISTENTE C2 si C3, 2.CONSTRUIRE GARAJ AUTO si IMPREJMUIRE TEREN</p> <p>Amplasament: Municipiul Targoviste, str. Vasile Lupu, nr. 25, Dambovita Beneficiar: ASANACHE ANISOARA Certificat de Urbanism nr.684/21.07.2022 Act de alipire nr.528/25.02.2022</p> | | <p>PROIECT 159P/2022</p> <p>DATA: 03.2023</p> <p>FAZA: D.T.A.C.</p> |
| <p>Sef proiect/ autor: arh. Narcis CIRCUMARU Proiectat: arh. Narcis CIRCUMARU Procesare CAD: Raluca AMUZA</p> | | <p>SCARA: 1:20</p> | | |
| <p>Ordinul Arhitectilor din ROMANIA / Filiala Teritoriala Muntentia Vest</p> <p>Conform Lege nr.184/2001, art.7-11 si art.6.2 din Legea 453/2001 de modificare si completare a Legii nr.50/1991 privind Autorizarea lucrarilor de construire/desfiintare</p> | | <p>PLAN; SECTIUNE A-A; VEDERE FRONTALA - PROPUNERE -</p> <p>MODUL IMPREJMUIRE TIP 2</p> | | |
| <p>L.S. Drept de semnatura</p> | | <p>A 18</p> | | |

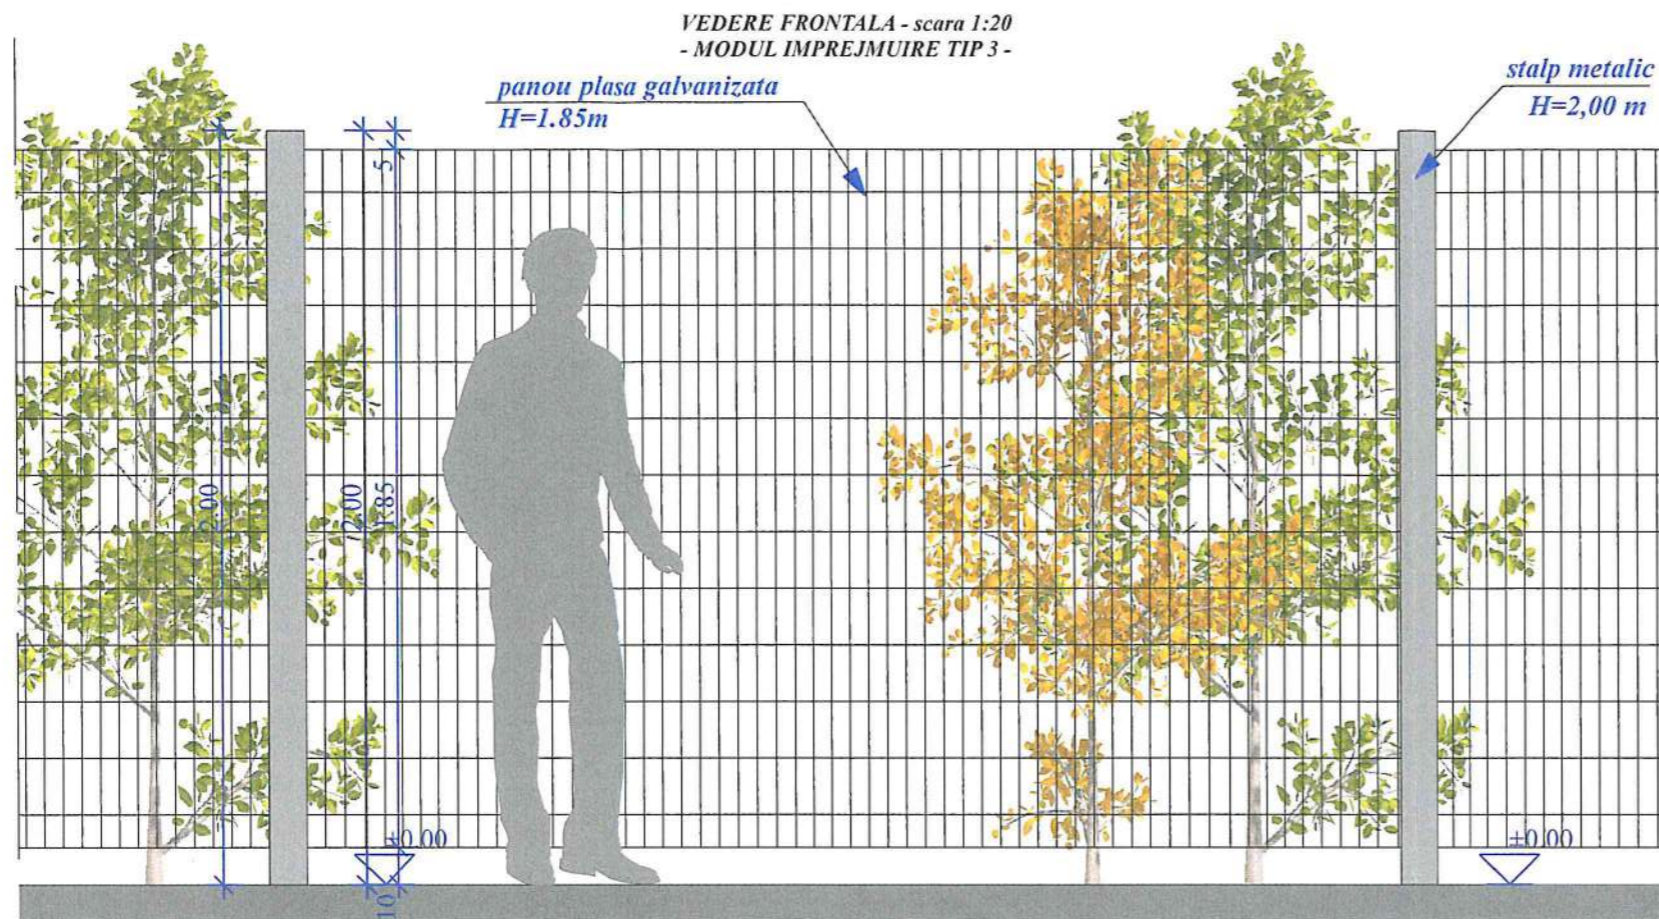

SECTIUNE A-A - scara 1:20
- MODUL IMPREJMUIRE TIP 3 -

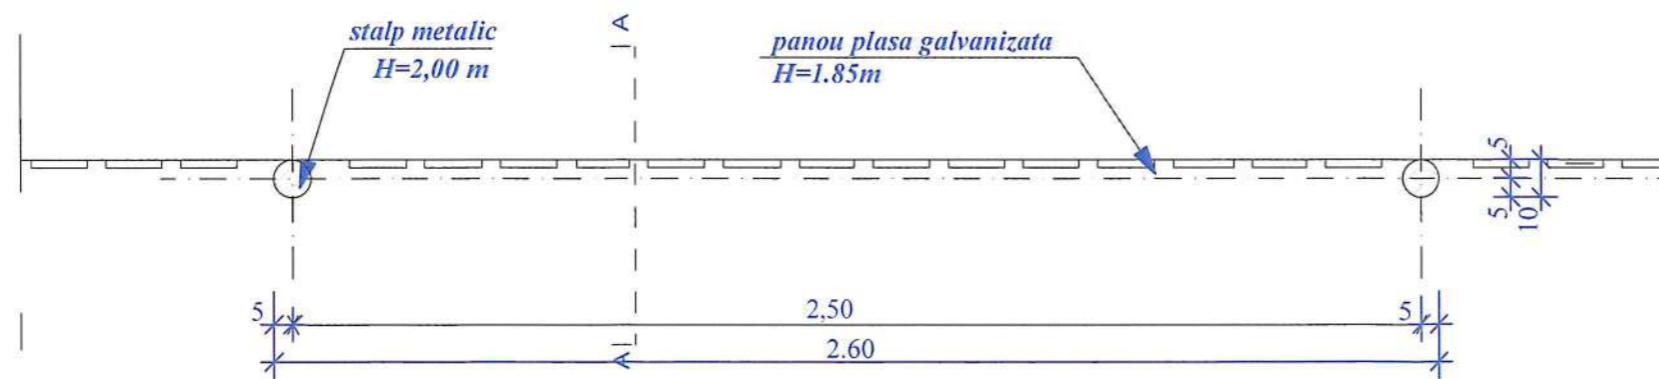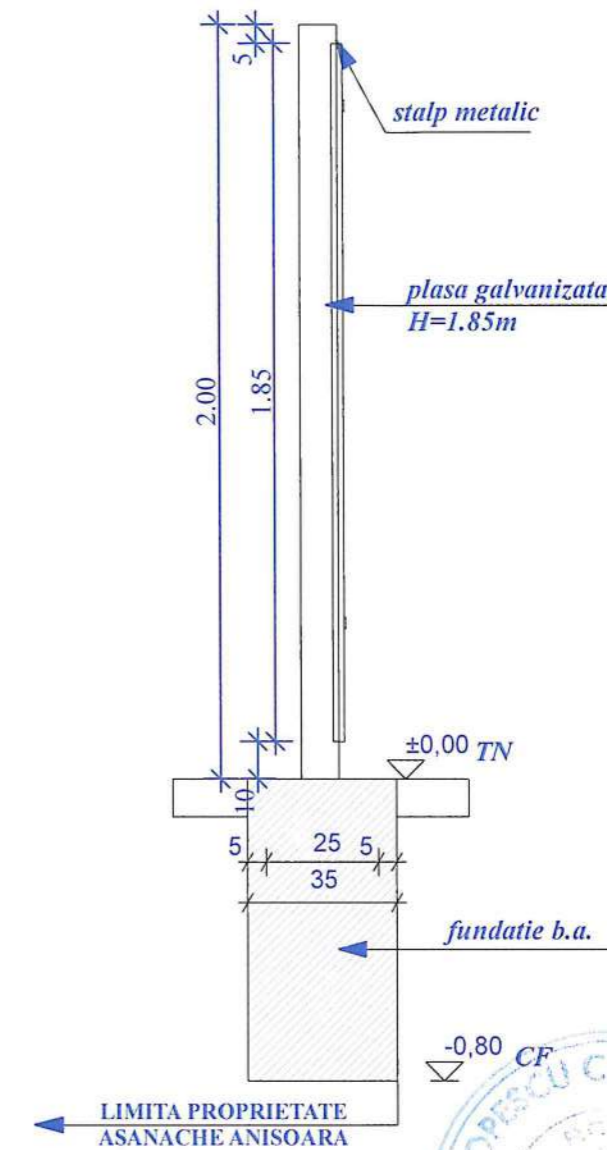


PLAN - scara 1:20
- MODUL IMPREJMUIRE TIP 3 -

IMPREJMUIRE TEREN - propunere
 LUNGIME TOTALA IMPREJMUIRE=67.82ML
 LUNGIME IMPREJMUIRE TIP 1=29.45ML
 - intre pct. 118-122-125
 - inclusiv poarta acces persoane si poarta acces auto
 LUNGIME IMPREJMUIRE TIP 2=25.77ML
 - intre pct. 125-123-120
 LUNGIME IMPREJMUIRE TIP 3=12.60ML
 - intre pct. 120-117-a




| | | | | |
|--|--|---|--|--|
| <p>© COPYRIGHT Conform legii nr.8/1996 privind dreptul de autor, concepția, schitele, planurile, fotografiile, fotografiile, publicitatea de orice fel, constituie PROPRIETATE a autorului. Utilizarea lor se face doar cu acordul scris al proprietarului drepturilor.</p> | | <p>1.DESIINFINTARE CONSTRUCTII EXISTENTE C2 si C3, 2.CONSTRUIRE GARAJ AUTO si IMPREJMUIRE TEREN</p> | | <p>PROIECT 159P/2022</p> |
| <p>ALEMERA ART DESIGN S.R.L. TARGOVISTE J15/996/2017, CIF:37897135 Municipiul Targoviste, strada Valul Cetatii, nr.25; Jud. Dambovita Tel.: 0723 573 447 email: arh.narcis@yahoo.com</p> | | <p>Amplasament: Municipiul Targoviste, str. Vasile Lupu, nr. 25, Dambovita Beneficiar: ASANACHE ANISOARA Certificat de Urbanism nr.684/21.07.2022 Act de alipire nr.528/25.02.2022</p> | | <p>DATA: 03.2023</p> <p>FAZA: D.T.A.C.</p> |
| <p>Sef proiect/ autor: arh. Narcis CIRCIUMARU Proiectat: arh. Narcis CIRCIUMARU Procesare CAD: Raluca AMUZA</p> | | <p>SCARA: 1:20</p> | | <p>0.420 X 0.297</p> |
| <p>Ordinul Arhitecților din ROMANIA / Filiala Teritoriala Muntentia Vest</p> <p>Conform Lege nr.184/2001, art.7-11 si art.6.2 din Legea 453/2001 de modificare si completare a Legii nr.50/1991 privind Autorizarea lucrarilor de construire/desfiintare</p> | | <p>PLAN; SECTIUNE A-A; VEDERE FRONTALA - PROPUNERE -</p> <p>MODUL IMPREJMUIRE TIP 3</p> | | <p>A 19</p> |

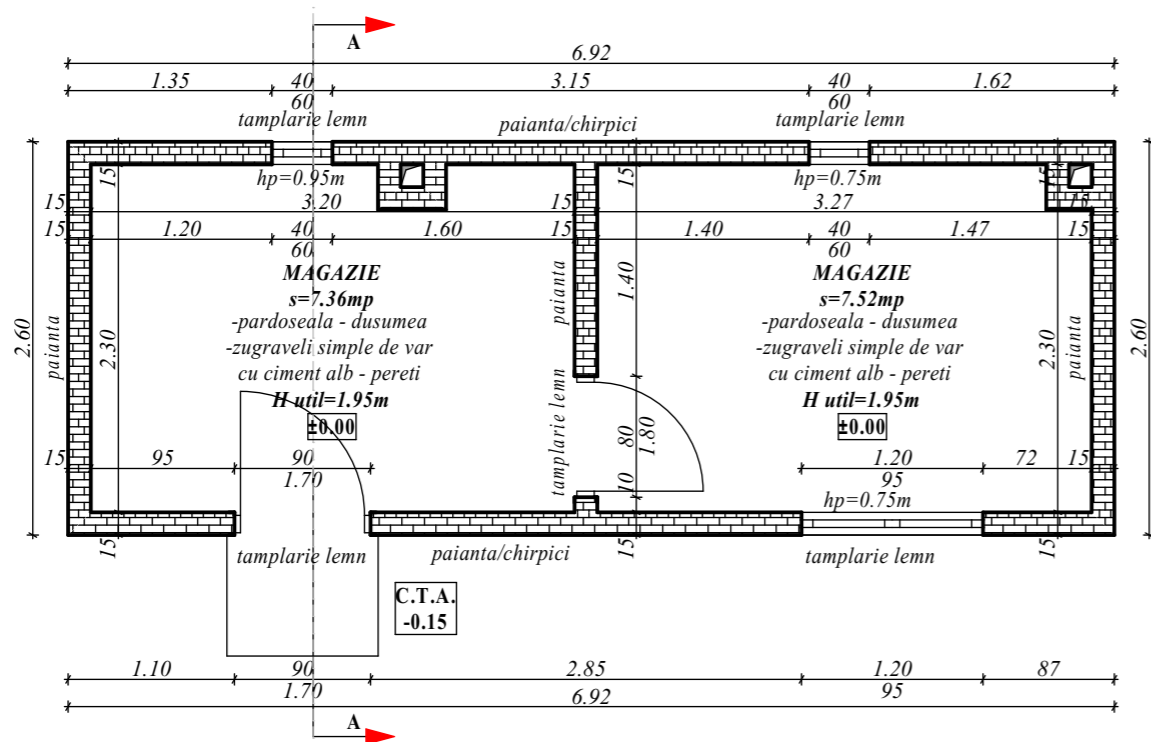


C2 - ANEXA
 SUPRAFATA UTILA=14.88MP
 SUPRAFATA CONSTRUITA=18.00MP
 SUPRAFATA DESFASURATA=18.00MP

PLAN PARTER
 (cota ±0.00/ C.T.A. -0.15)

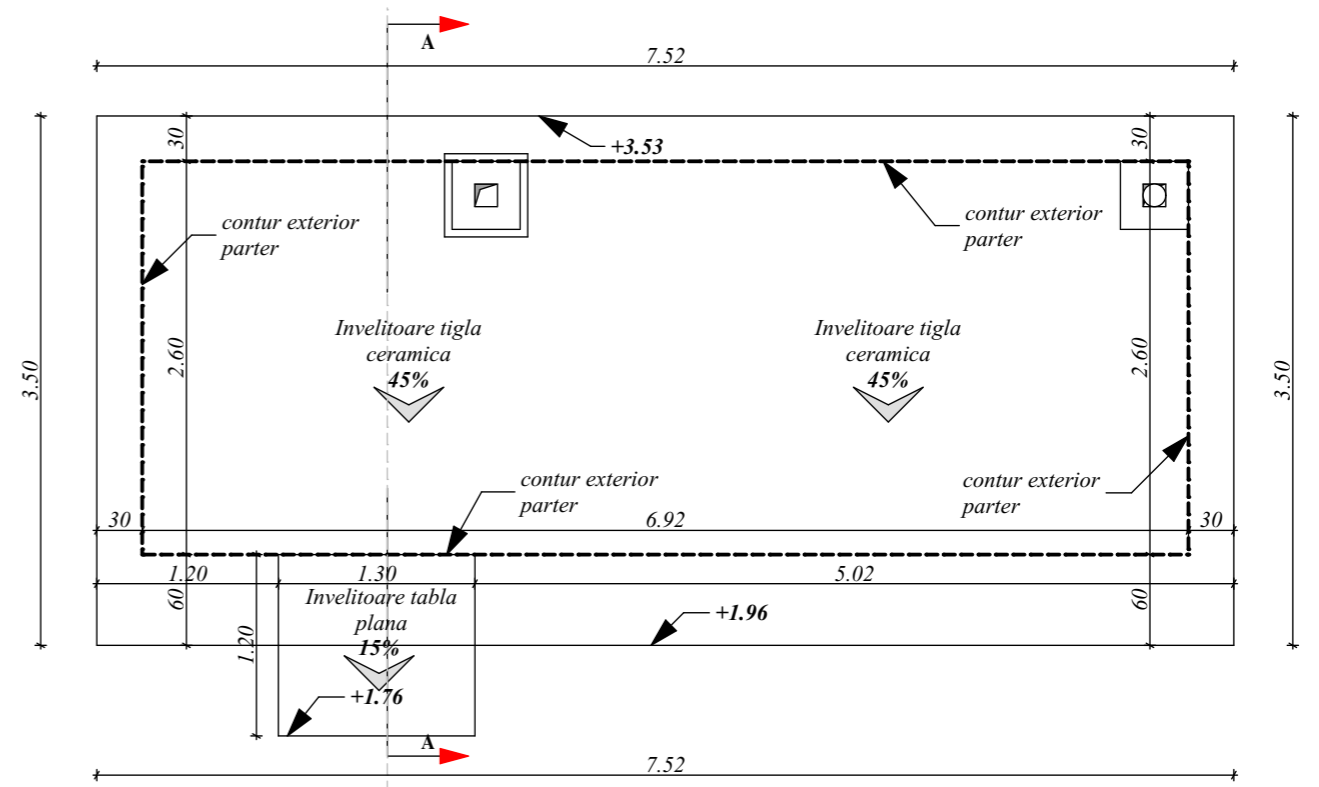


PLAN INVELITOARE
 (cota coama +3.53/ cota cornisa +1.96)

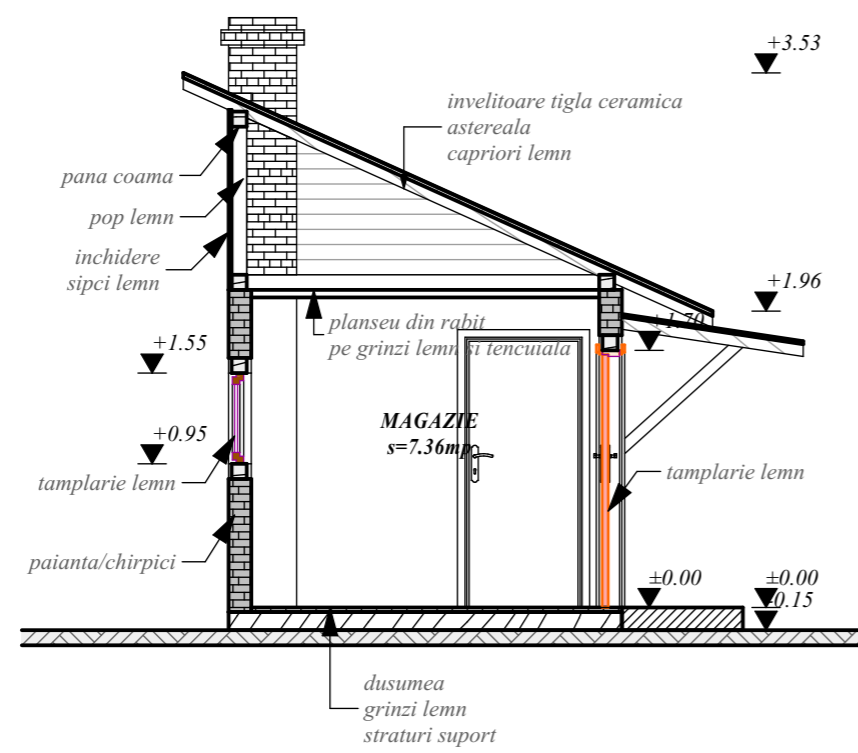


SECTIUNE TRANSVERSALA A-A

| | | | |
|---|--|---|--|
| | | © COPYRIGHT conform legii nr.8/1996 privind dreptul de autor, concepția, schițele, planurile, fotografiile, fotocopiile, publicitatea de orice fel constituie PROPRIETATE a autorului. Utilizarea lor se face doar cu acordul scris al proprietarului drepturilor. | |
| ALEMERA ART DESIGN S.R.L. TARGOVISTE J15/996/2017; CIF:37897135 Municipiul Targoviste, strada Valul Cetatii, nr.25, Jd. Dambovită Tel.: 0723 573 447 email: arh.narcis@yahoo.com | | DESFIINTARE CONSTRUCTII EXISTENTE C2 si C3, CONSTRUIRE GARAJ AUTO si IMPREJMUIRE TEREN Amplasament: Municipiul Targoviste, str. Vasile Lupu, nr. 25, Dambovită Beneficiar: ASANACHE ANISOARA Certificat de Urbanism nr.684/21.07.2022 Act de alipire nr.528/25.02.2022 | |
| Sef proiect/ autor: arh. Narcis CIRCIUMARU Relevat: arh. Narcis CIRCIUMARU Procesare CAD: Raluca AMUZA | | PROIECT 159P/2022 DATA: 03.2023 FAZA: D.T.A.D. | |
| Ordinul Arhitecților din ROMANIA / Filiala Teritoriala Muntentia Vest Conform Lege nr.184/2001, art.7-11 si art.6.2. din Legea 453/2001 de modificare si completare a Legii nr.50/1991 privind Autorizarea lucrarilor de construire/desfiintare | | PLAN PARTER (cota ±0.00/ C.T.A. -0.15) PLAN INVELITOARE (cota coama +3.53/ cota cornisa +1.96) SECTIUNE TRANSVERSALA A-A DESFIINTARE C2 | |
| SCARA: 1:50 0.420 X 0.297 A 04 | | ORDINUL ARHITECTILOR DIN ROMANIA 6774 Marinel Narcis CIRCIUMARU L.S. Drept de semnatura | |

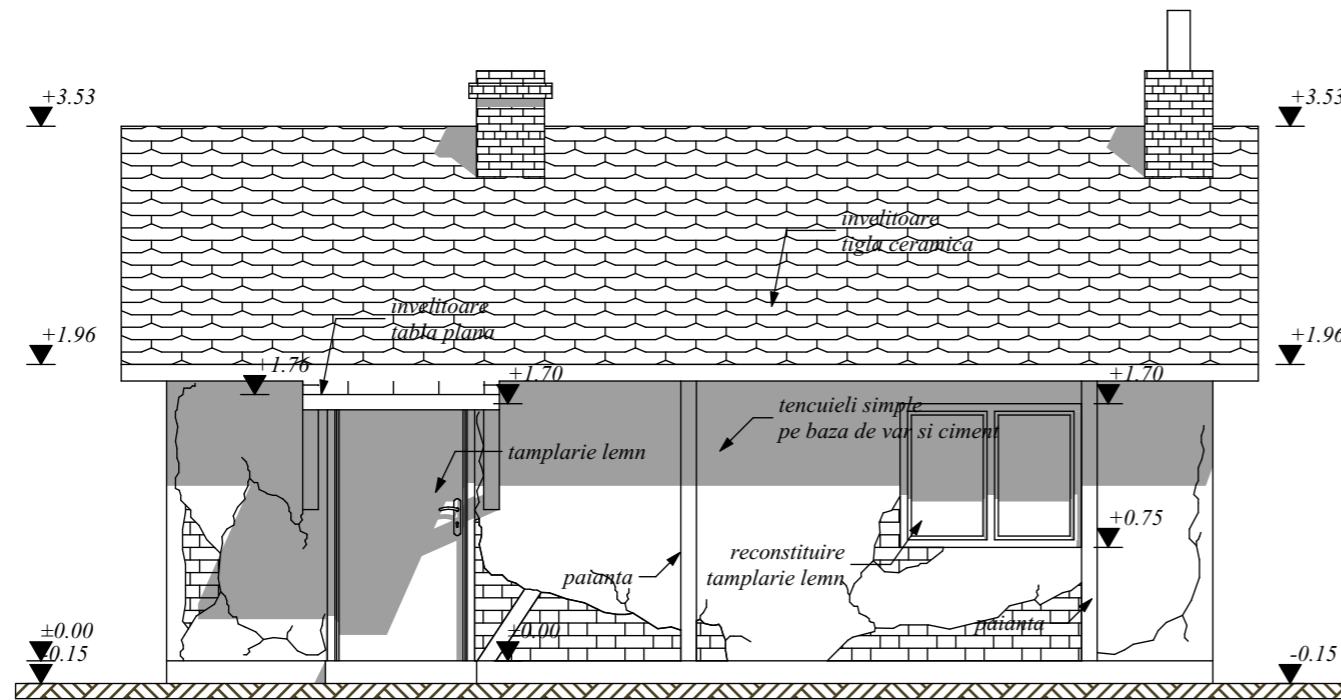


FATADA PRINCIPALA

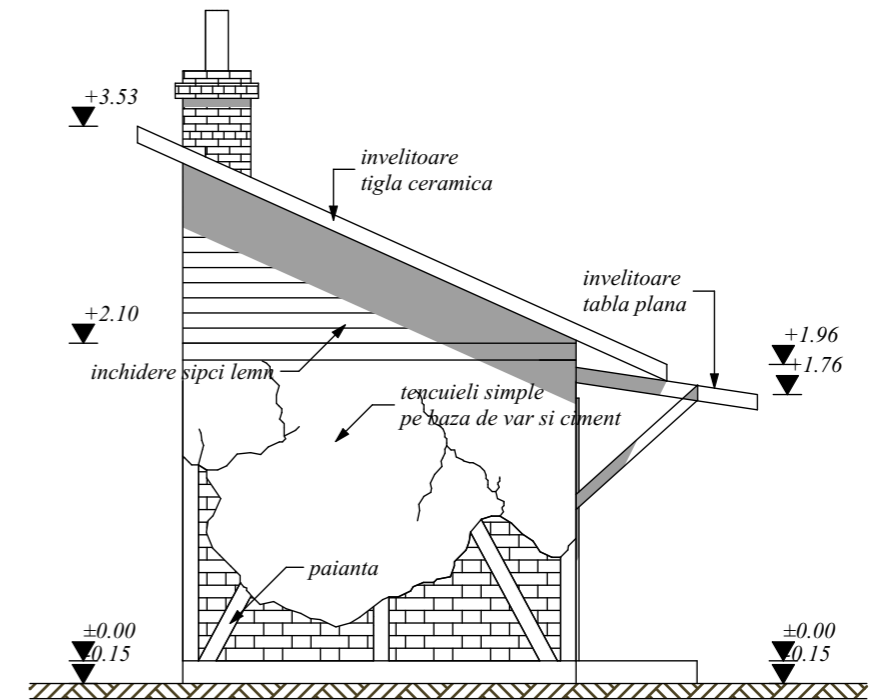


FATADA LATERALA STANGA

| | | | | |
|--|--|--|--|---|
|  | | <p>© COPYRIGHT conform legii nr.8/1996 privind dreptul de autor, concepția, schițele, planurile, fotografiile, fotocopiile, publicitatea de orice fel, constituie PROPRIETATE a autorului. Utilizarea lor se face doar cu acordul scris al proprietarului drepturilor.</p> | | |
| <p>ALEMERA ART DESIGN S.R.L. TARGOVISTE J15/996/2017; CIF:37897135 Municipiul Targoviste, strada Valul Cetatii, nr.25, Județul Dambovită Tel.: 0723 573 447 email: arh.narcis@yahoo.com</p> | | <p>DESFIINTARE CONSTRUCTII EXISTENTE C2 si C3, CONSTRUIRE GARAJ AUTO si IMPREJMUIRE TEREN Locul amplasament: Municipiul Targoviste, str. Vasile Lupu, nr. 25, Dambovită Beneficiar: ASANACHE ANISOARA Certificat de Urbanism nr.684/21.07.2022 Act de alipire nr.528/25.02.2022</p> | | <p>PROIECT 159P/2022 DATA: 03.2023 FAZA: D.T.A.D.</p> |
| <p>Sef proiect/ autor: arh. Narcis CIRCIUMARU Relevat: arh. Narcis CIRCIUMARU Procesare CAD: Raluca AMUZA</p> | | <p>ORDINUL ARHITECTILOR DIN ROMANIA 6774 Marinela Narcis CIRCIUMARU L.S. Drept de semnatura</p> | | <p>SCARA: 1:50 0.420 X 0.297</p> |
| <p>Ordinul Arhitecților din ROMANIA / Filiala Teritorială Muntentia Vest Conform Lege nr.184/2001, art.7-11 si art.6.2. din Legea 453/2001 de modificare si completare a Legii nr.50/1991 privind Autorizarea lucrarilor de construire/desfiintare</p> | | <p>FATADA PRINCIPALA FATADA LATERALA STANGA</p> <p>DESFIINTARE C2</p> | | <p>A 05</p> |

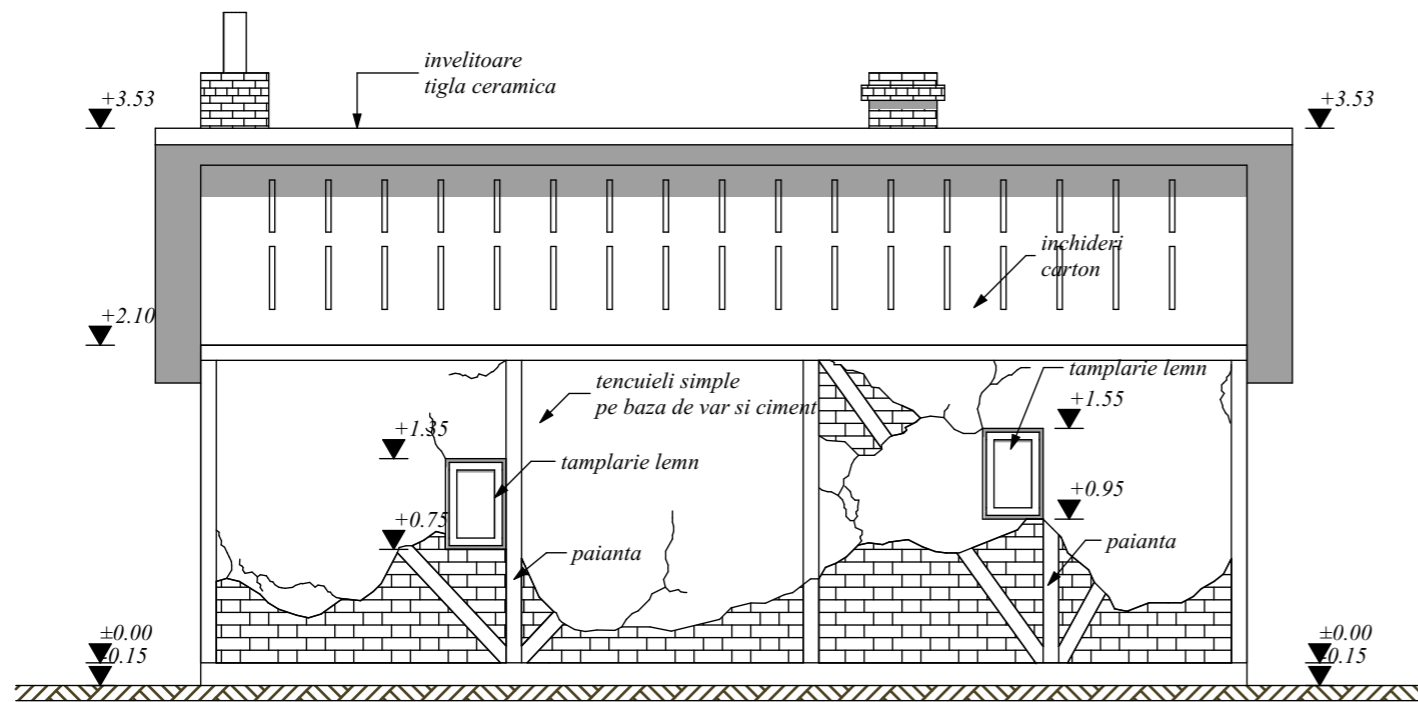


FATADA POSTERIOARA

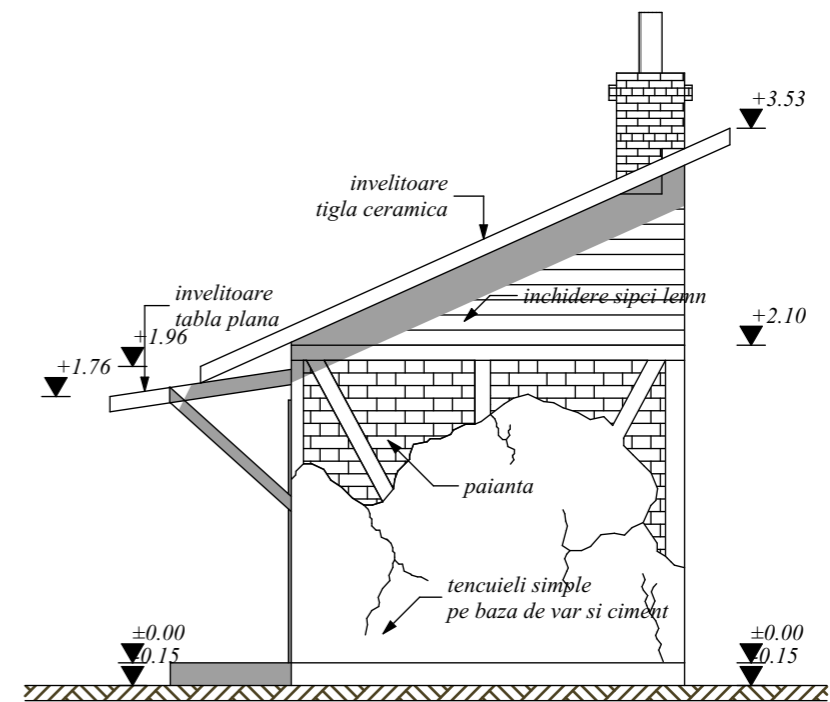


FATADA LATERALA DREAPTA

| | | | | |
|---|--|---|--|---|
|  | | <p>© COPYRIGHT conform legii nr.8/1996 privind dreptul de autor, concepția, schițele, planurile, fotografiile, fotocopiile, publicitatea de orice fel, constituie PROPRIETATE a autorului. Utilizarea lor se face doar cu acordul scris al proprietarului drepturilor.</p> | | |
| <p>ALEMERA ART DESIGN S.R.L. TARGOVISTE J15/996/2017; CIF:37897135 Municipiul Targoviste, strada Valul Cetatii, nr.25, Jd. Dambovitza Tel.: 0723 573 447 email: arh.narcis@yahoo.com</p> | | <p>DESFIINTARE CONSTRUCTII EXISTENTE C2 si C3, CONSTRUIRE GARAJ AUTO si IMPREJMUIRE TEREN Plasament: Municipiul Targoviste, str. Vasile Lupu, nr. 25, Dambovitza Beneficiar: ASANACHE ANISOARA Certificat de Urbanism nr.684/21.07.2022 Act de alipire nr.528/25.02.2022</p> | | <p>PROIECT 159P/2022 DATA: 03.2023 FAZA: D.T.A.D.</p> |
| <p>Sef proiect/ autor: arh. Narcis CIRCUMARU Relevat: arh. Narcis CIRCUMARU Procesare CAD: Raluca AMUZA</p> | | <p>ORDINUL ARHITECTILOR DIN ROMANIA 6774 Marinela Narcis CIRCUMARU</p> | | <p>SCARA: 1:50 0.420 X 0.297</p> |
| <p>Ordinul Arhitecților din ROMANIA / Filiala Teritorială Muntentia Vest</p> | | <p>Conform Lege nr.184/2001, art.7-11 si art.6.2. din Legea 453/2001 de modificare si completare a Legii nr.50/1991 privind Autorizarea lucrarilor de construire/desfiintare</p> | | <p>FATADA POSTERIOARA FATADA LATERALA DREAPTA DESFIINTARE C2</p> <p>A 06</p> |

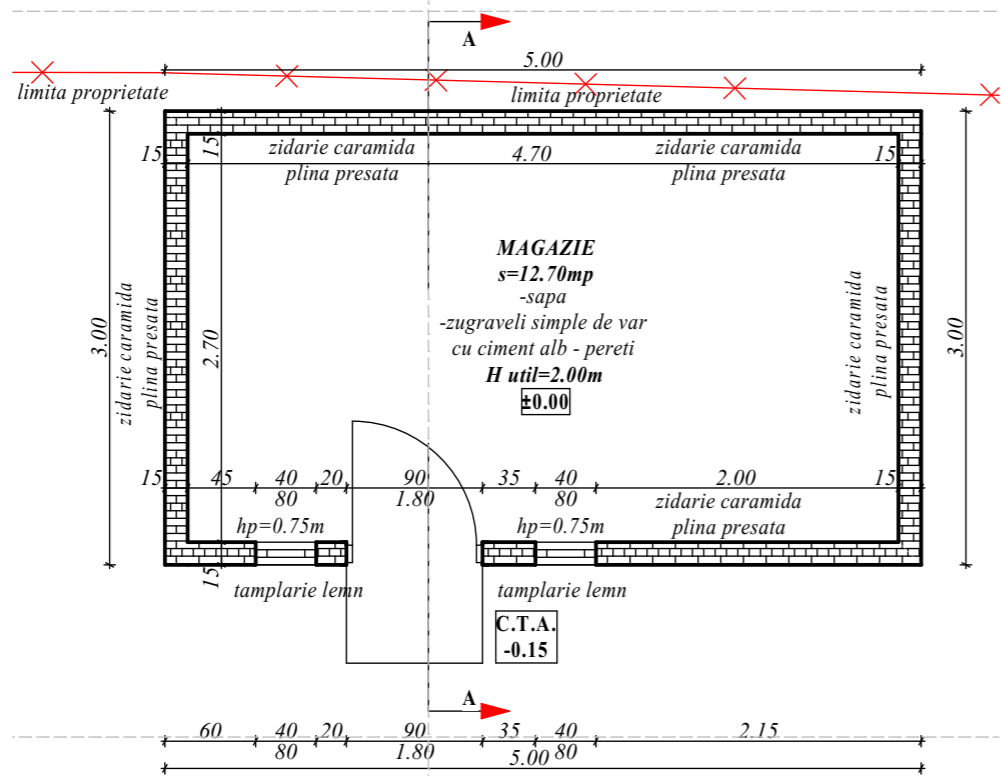


C3 - ANEXA
SUPRAFATA UTILA=12.70MP
SUPRAFATA CONSTRUITA=15.00MP
SUPRAFATA DESFASURATA=15.00MP

PLAN PARTER
(cota ±0.00/ C.T.A. -0.15)




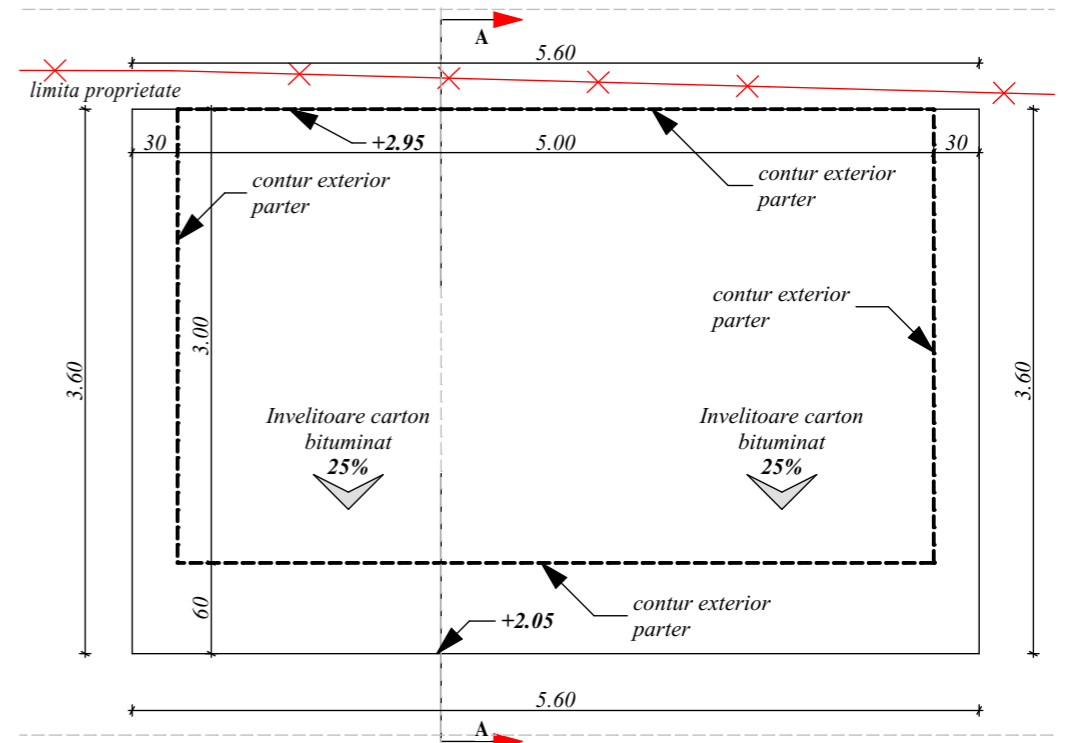


PLAN INVELITOARE
(cota coama +2.95 cota cornisa +2.05)

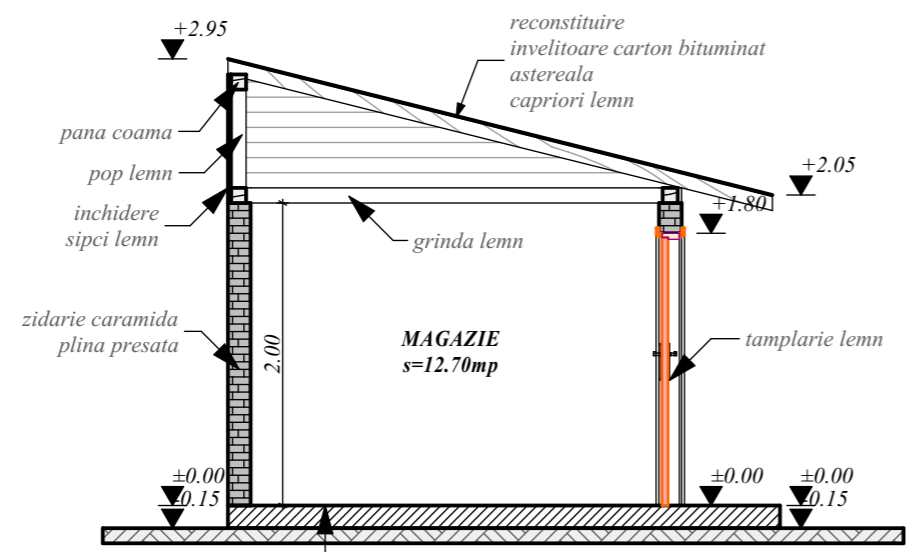

SECTIUNE TRANSVERSALA A-A

| | | | |
|---|--|--|--|
|  | | © COPYRIGHT conform legii nr.8/1996 privind dreptul de autor, concepția, schițele, planurile, fotografiile, fotocopiile, publicitatea de orice fel constituie PROPRIETATE a autorului. Utilizarea lor se face doar cu acordul scris al proprietarului drepturilor. | |
| ALEMERA ART DESIGN S.R.L. TARGOVISTE J15/996/2017; CIF:37897135 Municipiul Targoviste, strada Valul Cetatii, nr.25, Jd. Dambovitza Tel.: 0723 573 447 email: arh.narcis@yahoo.com | | DESFIINTARE CONSTRUCTII EXISTENTE C2 si C3, CONSTRUIRE GARAJ AUTO si IMPREJMUIRE TEREN Amplasament: Municipiul Targoviste, str. Vasile Lupu, nr. 25, Dambovitza Beneficiar: ASANACHE ANISOARA Certificat de Urbanism nr.684/21.07.2022 Act de alipire nr.528/25.02.2022 | |
| Sef proiect/ autor: arh. Narcis CIRCIUMARU Relevat: arh. Narcis CIRCIUMARU Procesare CAD: Raluca AMUZA | | PROIECT 159P/2022 DATA: 03.2023 FAZA: D.T.A.D. | |
| Ordinul Arhitecților din ROMANIA / Filiala Teritoriala Muntentia Vest Conform Lege nr.184/2001, art.7-11 si art.6.2. din Legea 453/2001 de modificare si completare a Legii nr.50/1991 privind Autorizarea lucrarilor de construire/desfiintare | | PLAN PARTER (cota ±0.00/ C.T.A. -0.15) PLAN INVELITOARE (cota coama +2.95 cota cornisa +2.05) SECTIUNE TRANSVERSALA A-A DESFIINTARE C3 | |
| SCARA: 1:50 0.420 X 0.297 A 07 | | | |

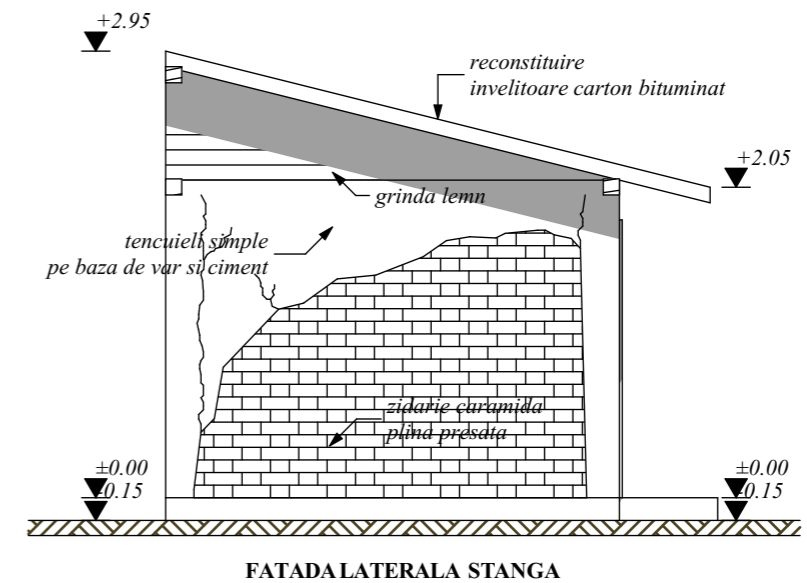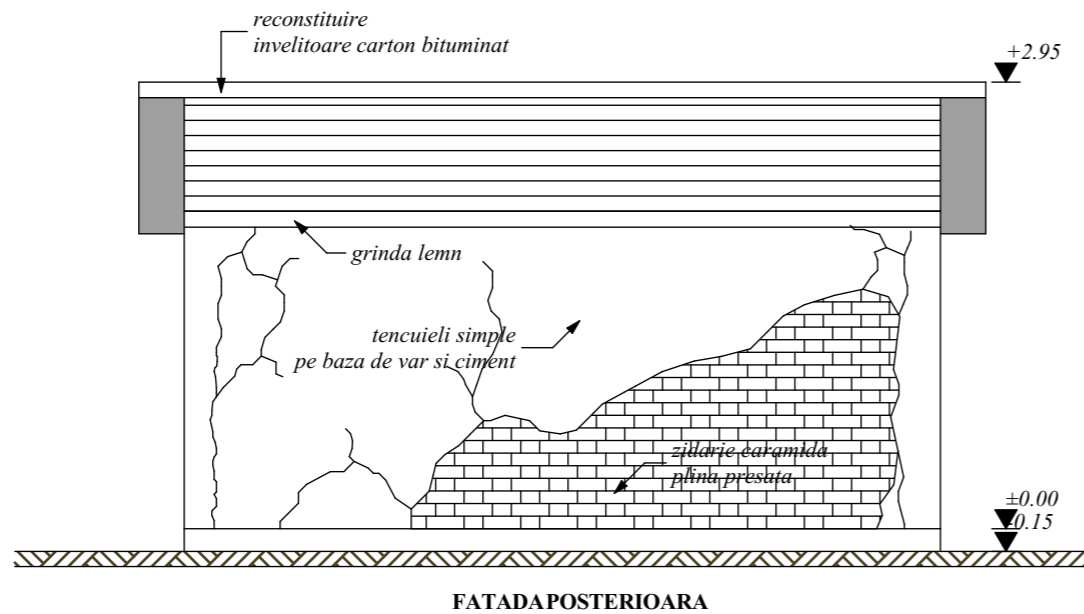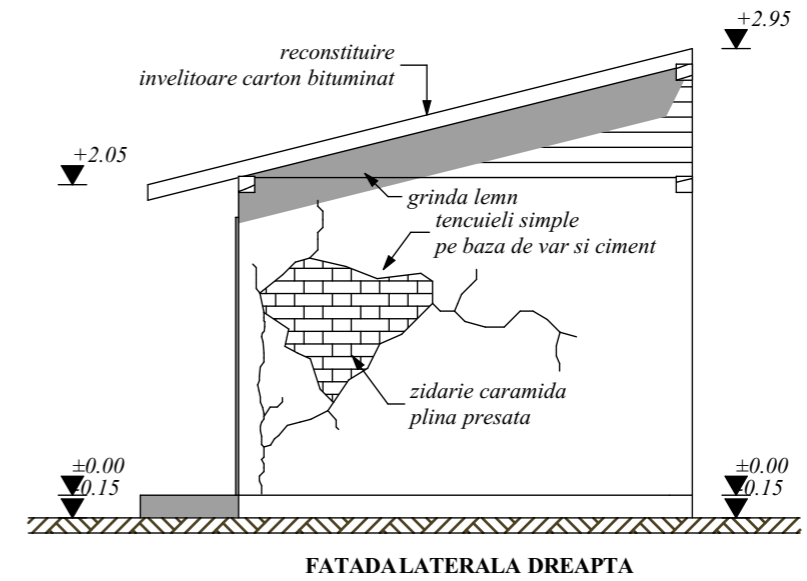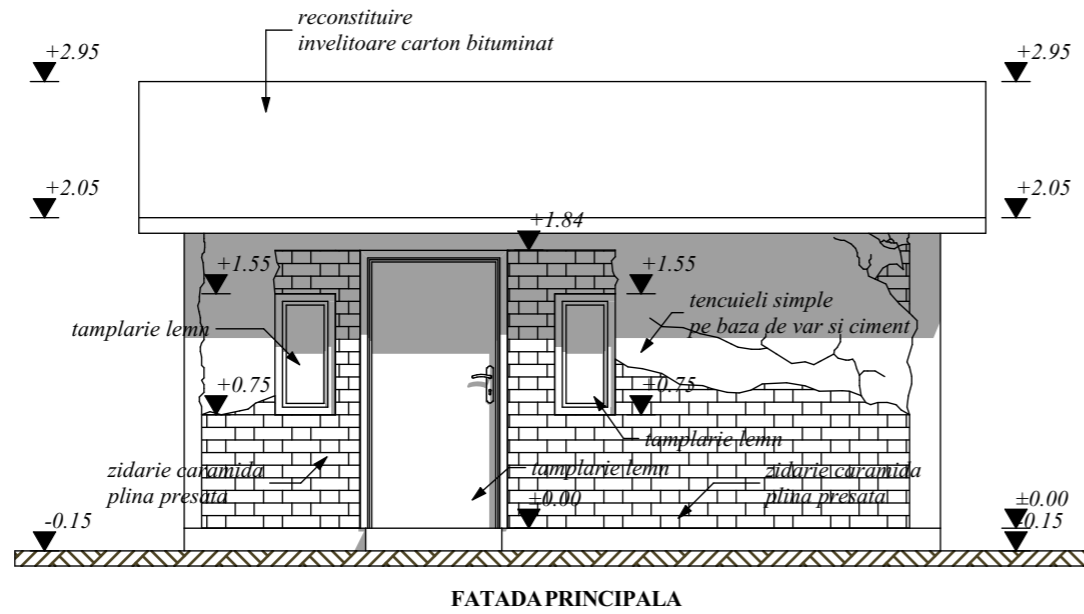

| | |
|--|---|
| | <p>© COPYRIGHT conform legii nr.8/1996 privind dreptul de autor, concepția, schițele, planurile, fotografiile, fotocopiile, publicitatea de orice fel constituie PROPRIETATE a autorului. Utilizarea lor se face doar cu acordul scris al proprietarului drepturilor.</p> |
| <p>ALEMERA ART DESIGN S.R.L. TARGOVISTE J15/996/2017; CIF:37897135 Municipiul Targoviste, strada Valul Cetatii, nr.25, Jd. Dambovitza Tel.: 0723 573 447 email: arh.narcis@yahoo.com</p> | <p>DESFIINTARE CONSTRUCTII EXISTENTE C2 si C3, CONSTRUIRE GARAJ AUTO si IMPREJMUIRE TEREN Locul amplasament: Municipiul Targoviste, str. Vasile Lupu, nr. 25, Dambovitza Beneficiar: ASANACHE ANISOARA Certificat de Urbanism nr.684/21.07.2022 Act de alipire nr.528/25.02.2022</p> |
| <p>Sef proiect/ autor: arh. Narcis CIRCUMARU Relevat: arh. Narcis CIRCUMARU Procesare CAD: Raluca AMUZA</p> | <p>PROIECT 159P/2022 DATA: 03.2023 FAZA: D.T.A.D.</p> |
| <p>Ordinul Arhitecților din ROMANIA / Filiala Teritoriala Muntentia Vest</p> <p>Conform Lege nr.184/2001, art.7-11 si art.6.2. din Legea 453/2001 de modificare si completare a Legii nr.50/1991 privind Autorizarea lucrarilor de construire/desfiintare</p> | <p style="text-align: center;">FATADA PRINCIPALA FATADA LATERALA DREAPTA FATADA POSTERIOARA FATADA LATERALA STANGA</p> <p style="text-align: center;">SCARA: 1:50 0.420 X 0.297</p> |
| | <p>DESFIINTARE C3</p> <p>A 08</p> |