

382200

382150

382100

534900

534950

535000

535050

382200

382150

382100

PLAN TOPOGRAFIC

Scara 1 : 500

Nr. cadastral	Suprafata masurata a Imobilului (mp)	Adresa Imobilului
80932	1500	Mun. Targoviste, Loc. Targoviste, (Intravilan), Jud. Dambovitza.
Nr. Carte Funciara: 80932		Unitatea Administrativ Teritoriala (U.A.T.): TARGOVISTE



INSPECTOR:

Confirm introducerea Imobilului in baza de date Integrata si atribuirea numarului cadastral

A teren = 1500,00 mp
 Functiunea = locuire
 Regim de inaltime loc = PARTER
 A construita prop loc = 129,36 mp
 A desfasurata prop loc = 129,36 mp
 A utila locuinta = 104,50 mp
 A loci nr cam = 53,20 mp / 3 cam

H max streasina - 3,39 m ; H max coama - 5,16 m

POT = 9 % ; CUT = 0,09 ;

CLASA DE IMPORTANTA IV
CATEGORIA DE IMPORTANTA D
GRAD REZISTENTA LA FOC III

"Prezentul document receptionat este valabil insotit de procesul verbal de receptie.
 nr. 1229 / data 23.11.22
 138031 / 23.11.22

EXECUTANT: CONSTANTIN CLAUDIU ILINCA


Confirm executarea masuratorilor la teren, corectitudinea intocmirii documentatiilor cadastrale si corespondenta acestora cu realitatea din teren.



LEGENDA

	zona studiata
	rigola beton
	gard metal
	gard lemn
	gard beton
	gard plasa
	marginie drum
	cale ferata
	taluz
	Camin apa
	Camin canalizare
	Vană

ORDINUL ARHITECTILOR DIN ROMANIA
 480
 Bogdan SOTINGEANU

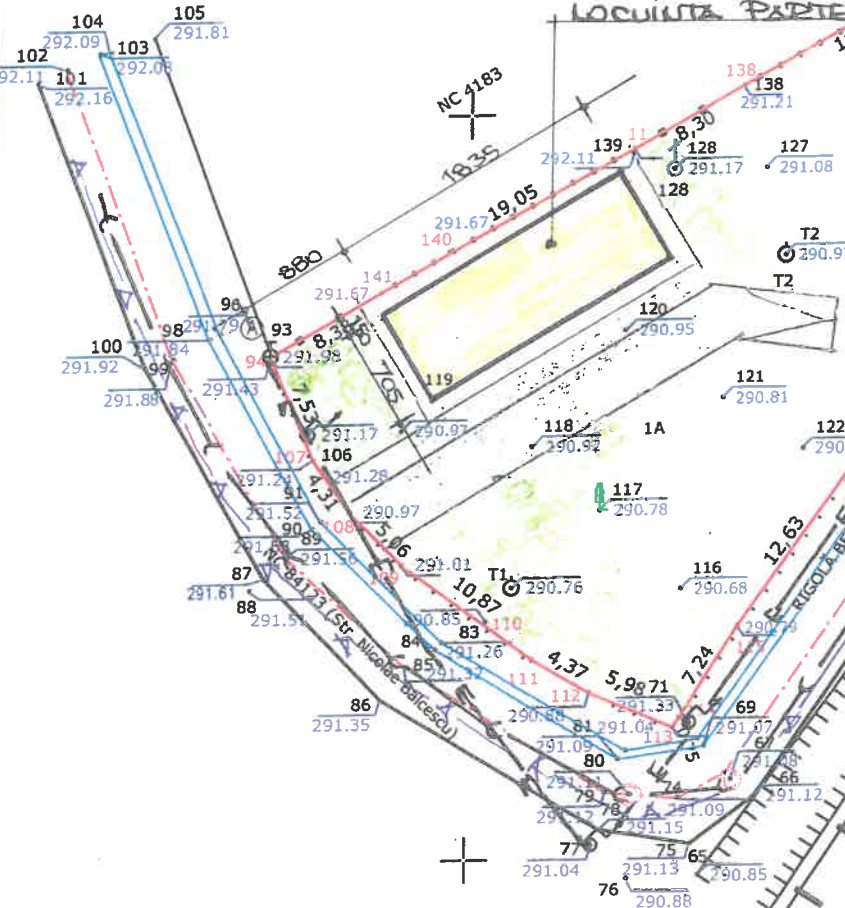

Limita propr.
 Constr. Locuinta P
 Alei pietonale si auto
 Spatii verzi

Nr. lucrare in registrul de evidenta : 313
 Data : NOIEMBRIE 2022

Bilant teren parcela

Constructii	129,36 mp (9 %)
alei pietonale si carosabile	160,00 mp (11 %)
Platforma gunoi	1,00 mp
Spatii verzi	= 80 %

ARHORIZONT		Lucrare : CONSTRUIRE LOCUINTA PARTER		nr. pr. 1677 P/2023
Targoviste, G-ral Matei Vladescu nr. 9B/2 mobil: 0724 427 951; 0725 225 124 tel/fax: 0345 566 133 CUI RO 26004170: J15/591/2009 Banca Transilvania: RO 96 BTRL 0160 1202 T470 40XX Trezoreria Targoviste: RO 89 TREZ 2715 069 XXX 003082		Beneficiar : CONSTANTIN FLORICA si CONSTANTIN TONI- LUCIAN		
SEF PROIECT	Arh. Bogdan Sotingeanu	2023	PLAN DE SITUATIE	
PROIECTANT sp	Arh. Bogdan Sotingeanu	1: 500		
DESENAT	Tehn. Elena Dragoi			

A-02



LEGENDA

- 1- Tencuieli decorative soclu
- 2- Tencuieli si vopsitorii lavabile de exterior
- 3- Tamplarie lemn cu geam termoizolat
- 4- Jgheaburi si burlane metalice
- 5- Invelitoare tabla zincata


**FATADA PRINCIPALA
-SC. 1:50-**

ORDINUL ARHITECTILOR
DIN ROMANIA
480
Bogdan
ȘOTÎNGEANU

SOCIETATEA COMERCIALA
"ARHORIZONT G-A"
S.R.L.
TARGOVISTE-DAMBOVITA



ARHORIZONT <small>Târgoviște, G-ral Matei Vlădescu nr. 9B/2 mobil: 0724 427 951; 0725 225 124 tel/fax: 0345 566 133 CUI RO 26004170; J15/591/2009 Banca Transilvania: RO 96 BTRL 0160 1202 T470 40XX Trezoreria Târgoviște: RO 89 TREZ 2715 069 XXX 045082</small>		Lucrare: CONSTRUIRE LOCUINTA PARTER CONSTANTIN FLORICA SI CONSTANTIN TONI-LUCIAN	Nr. Pr. 1677P/2023
SEF PROIECT Arh. Bogdan SOTINGEANU	Beneficiar: Mun. Targoviste, str. Nicolae Balcescu, nr. 32B, judet Dambovita	Adresa:	D.T.A.C.
PROIECTANT SP. Arh. Bogdan SOTINGEANU	06/2023	1:50	FATADA PRINCIPALA
DESENAT Tehn. Elena DRAGOI			A.06

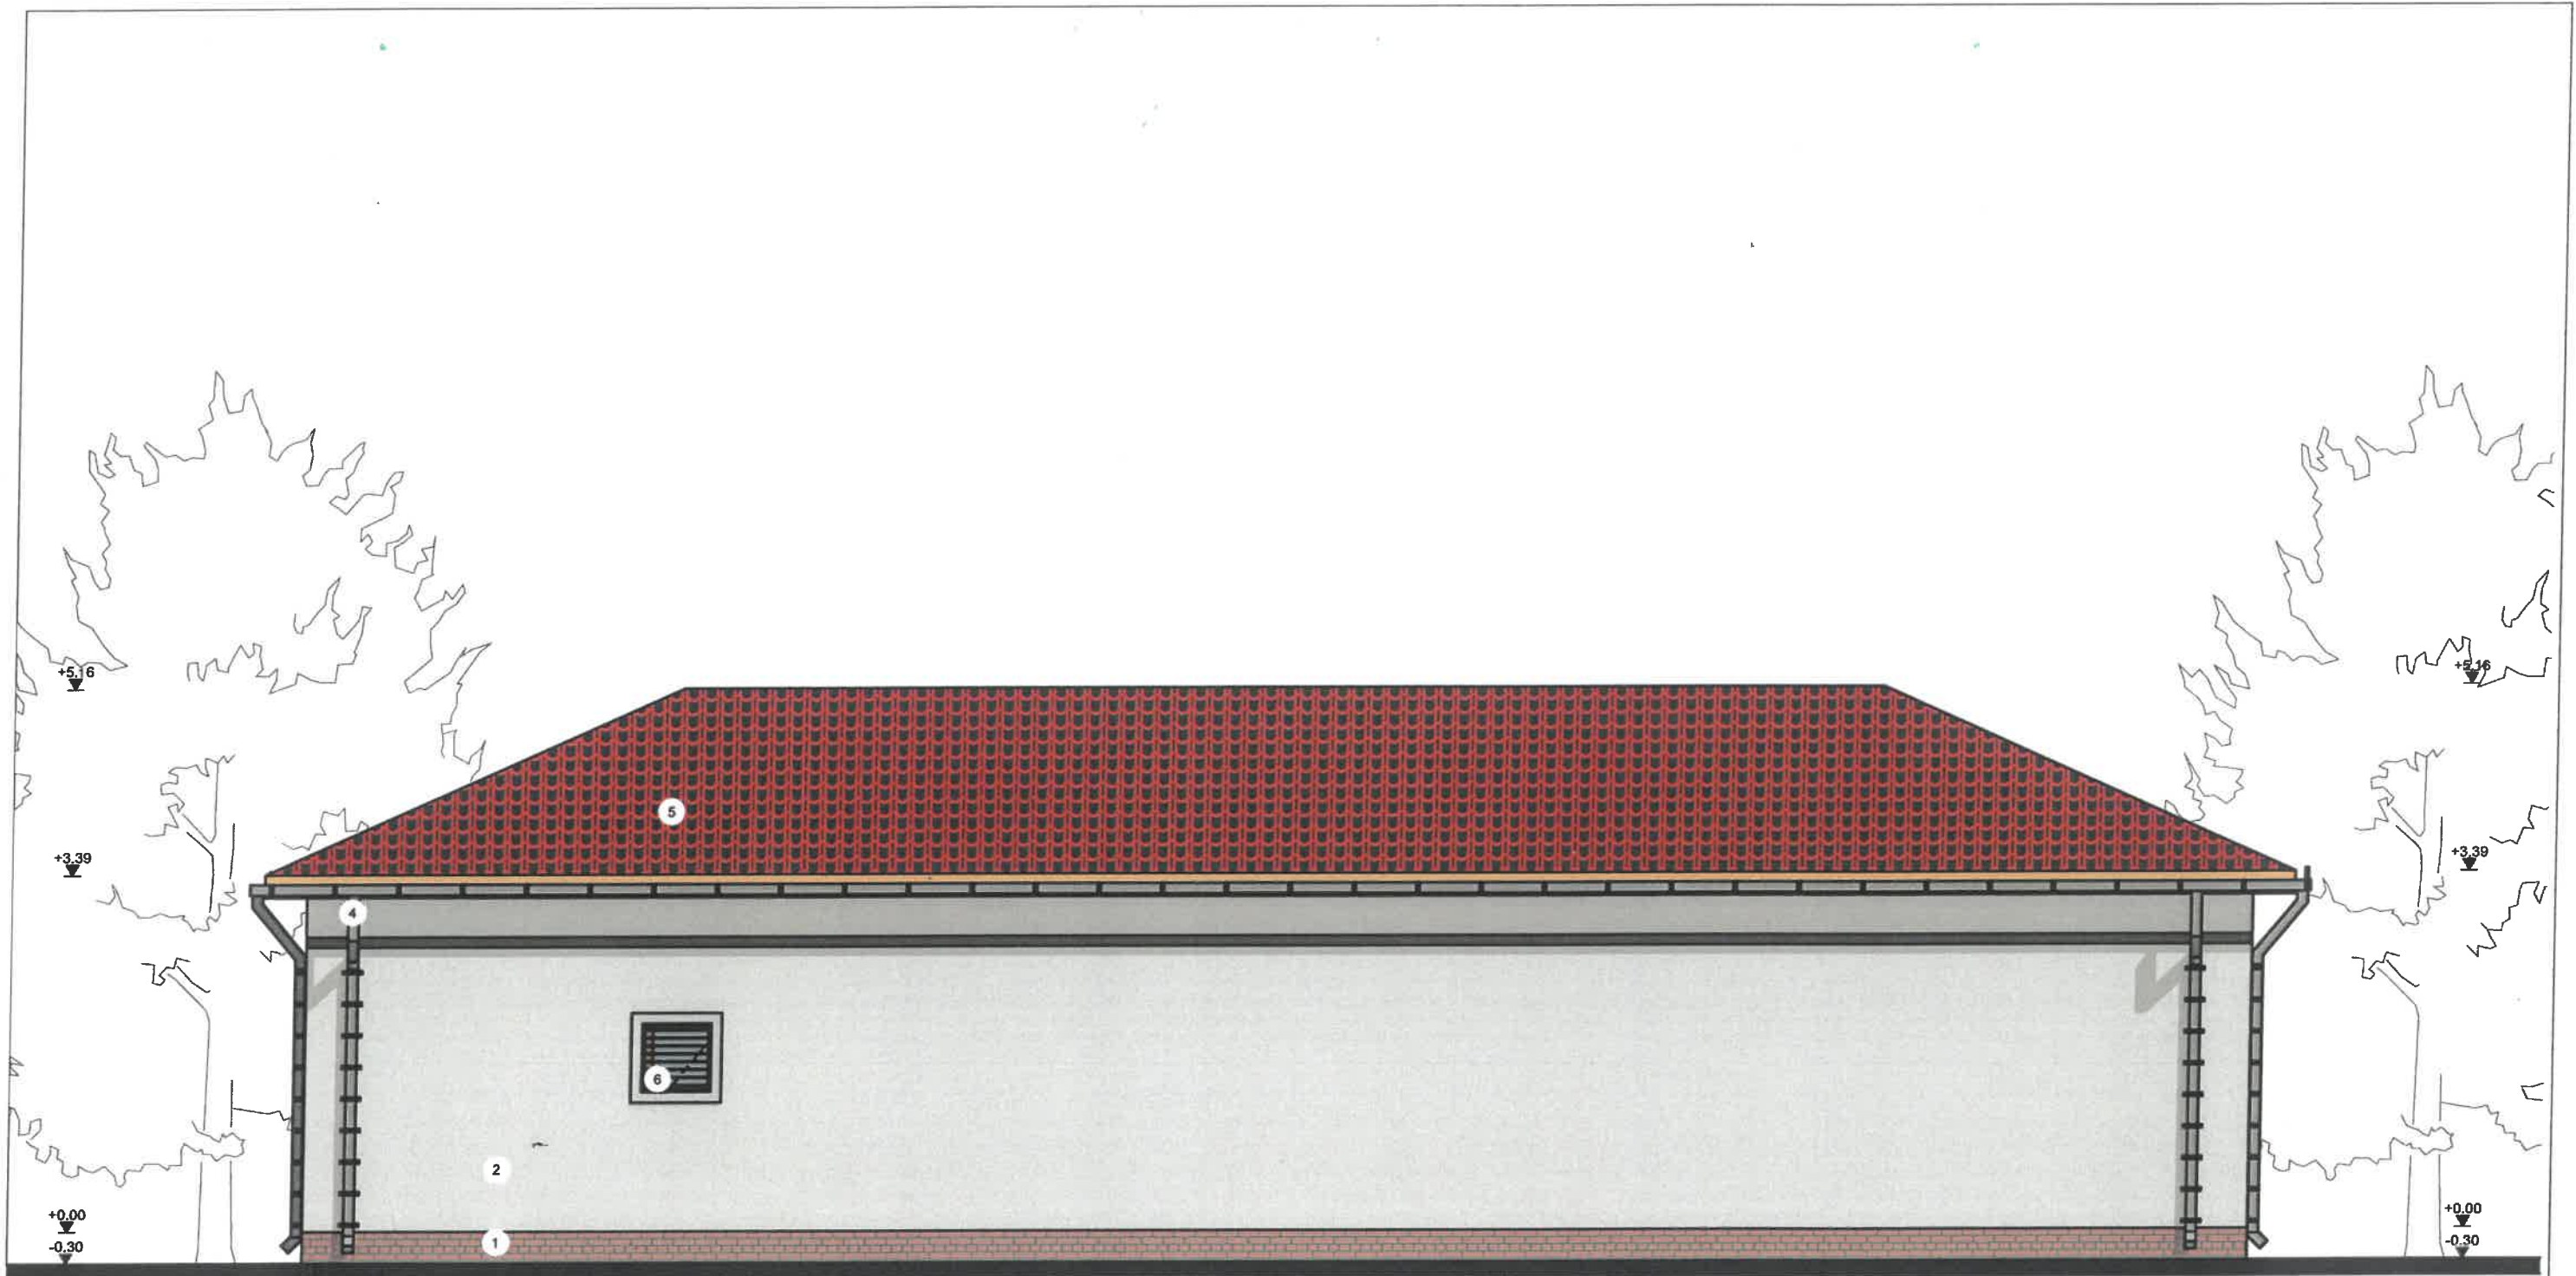


LEGENDA

- 1- Tencuieli decorative sociu
- 2- Tencuieli si vopsitorii lavabile de exterior
- 3- Tamplarie lemn cu geam termoizolat
- 4- Jgheaburi si burfane metalice
- 5- Invelitoare tabla zincata
- 6- Panou policarbonat pe rama metalica

FATADA POSTERIOARA
-SC. 1:50-




ARHORIZONT Targoviste, G-ral Matei Vlădescu nr. 9B/2 mobil: 0724 427 951; 0725 225 124 tel/fax: 0345 566 133 S.R.L. CUI RO 26004170; J15/591/2009 Banca Transilvania: RO 96 BTRL 0160 1202 T470 40XX Trezoreria Targoviste: RO 89 TREZ 2715 069 XXX 005082		Lucrare: CONSTRUIRE LOCUINTA PARTER CONSTANTIN FLORICA SI CONSTANTIN TONI-LUCIAN Beneficiar: Adresa: Mun. Targoviste, str. Nicolae Balcescu, nr. 32B, judet Dambovit	Nr. Pr. 1677P/2023 D.T.A.C.
SEF PROIECT	Arh. Bogdan SOTINGEANU	06/2023	ORDINUL ARHITECTUR DIN ROMANIA 480 Bogdan SOTINGEANU A.07 Actiune cu drept de semnatura
PROIECTANT SP.	Arh. Bogdan SOTINGEANU	1:50	
DESENAT	Tehn. Elena DRAGOI		

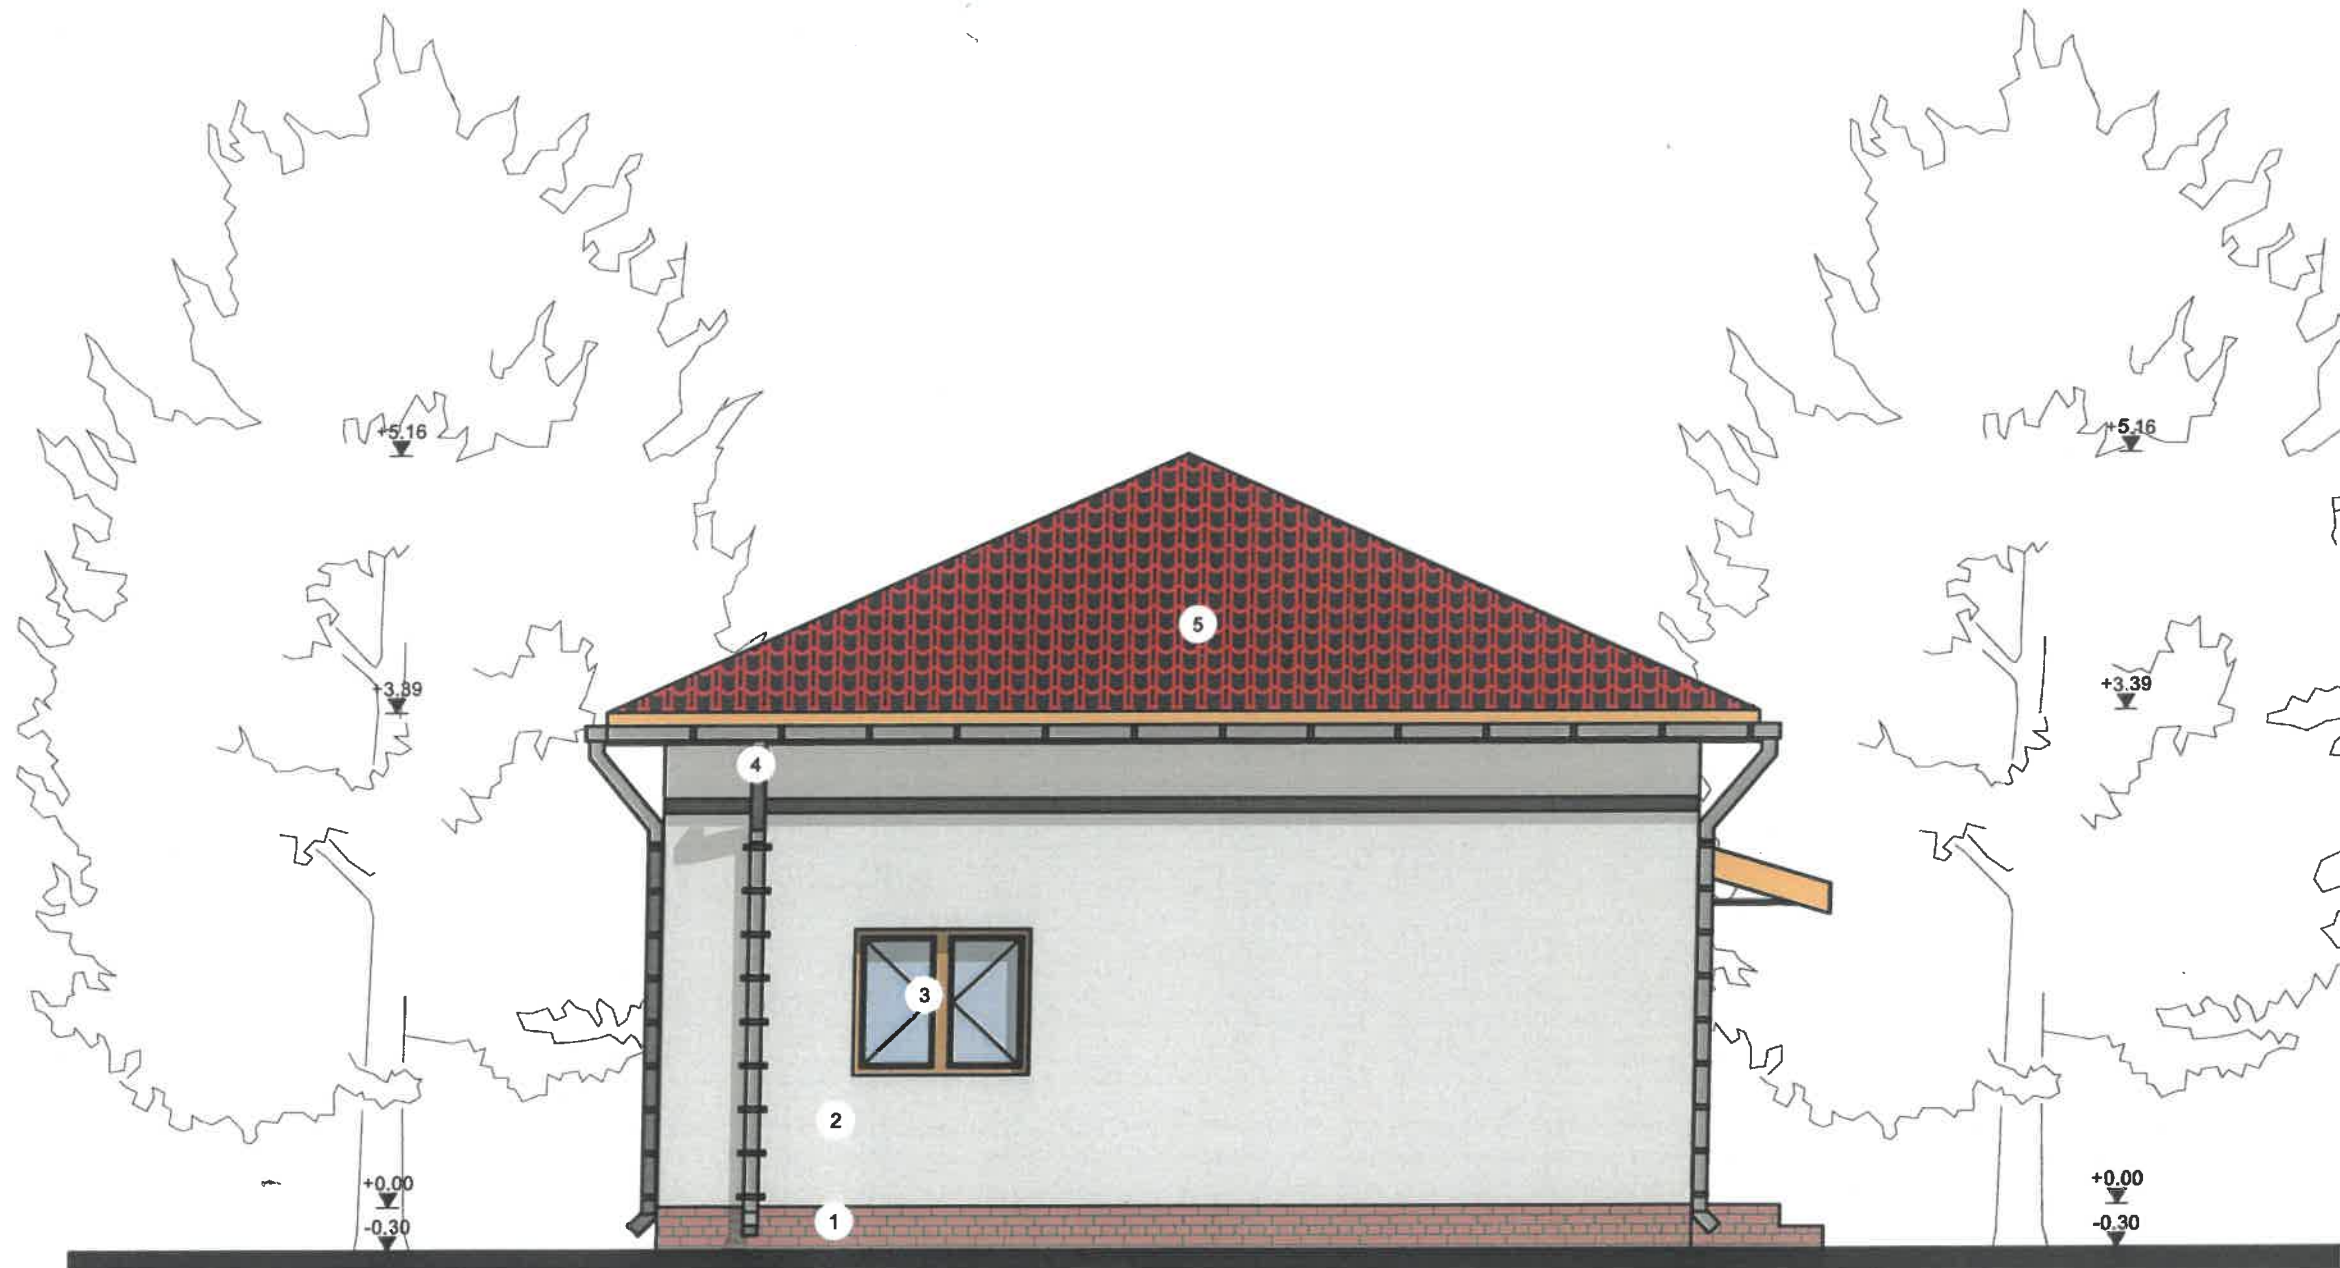


LEGENDA

- 1- Tencuilei decorative soclu
- 2- Tencuilei si vopsitorii lavabile de exterior
- 3- Tamplarie lemn cu geam termoizolat
- 4- Jgheaburi si burlane metalice
- 5- Invelitoare tabla zincata

FATADA LATERALA STANGA
-SC. 1:50-

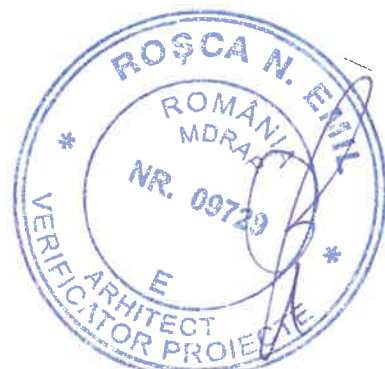


ARHORIZONT G A S.R.L. <small>Târgoviște, G-ral Matei Vlădescu nr. 9B/2 mobil: 0724 427 951; 0725 225 124 tel/fax: 0345 566 133 CUI RO 26004170; J15/591/2009 Banca Transilvania: RO 96 BTBL 0160 1202 T470 40XX Trezoreria Târgoviște: RO 89 TREZ 2715 069 XXX 005082</small>		Lucrare: CONSTRUIRE LOCUINȚA PARTER CONSTANTIN FLORICA SI CONSTANTIN TONI-LUCIAN Beneficiar: Adresa: Mun. Targoviste, str. Nicolae Balcescu, nr. 32B, judet Dambovit	Nr. Pr. 1677P/2023 D.T.A.C.
SEF PROIECT	Arh. Bogdan SOTINGEANU	06/2023	FATADA LATERALA STANGA A.08
PROIECTANT SP.	Arh. Bogdan SOTINGEANU	1:50	
DESENAT	Tehn. Elena DRAGOI		

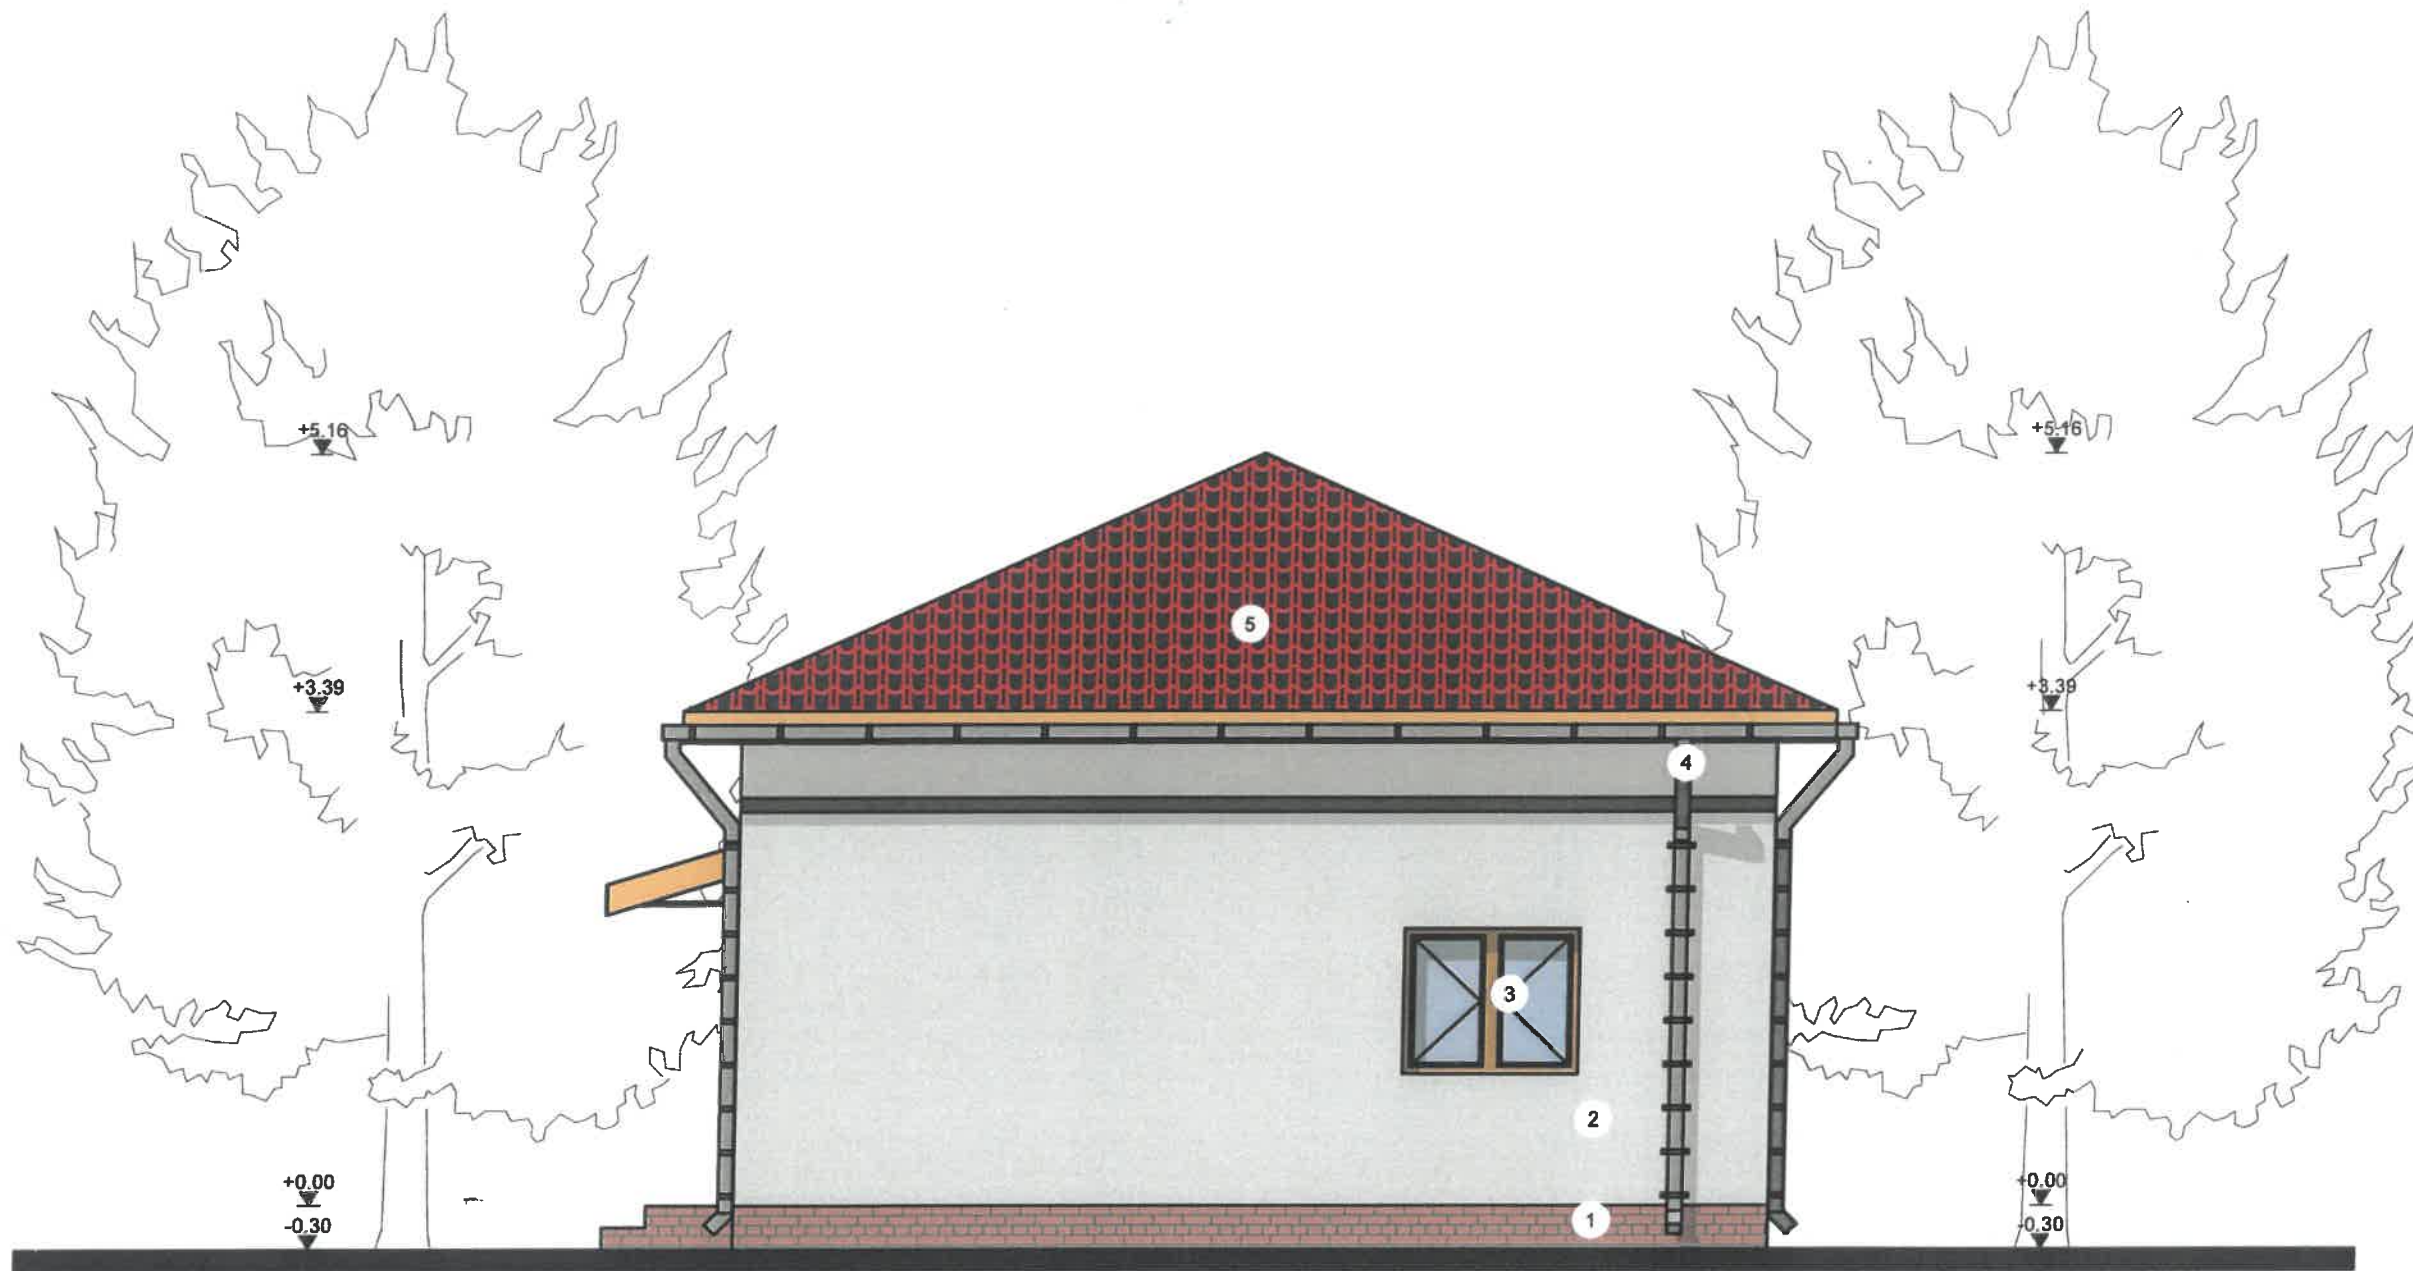

LEGENDA

- 1- Tencuieii decorative soclu
- 2- Tencuieii si vopsitorii lavabile de exterior
- 3- Tamplarie lemn cu geam termoizolat
- 4- Jgheaburi si burdane metalice
- 5- Invelitoare tabla zincata

FATADA LATERALA DREAPTA
-SC. 1:50-

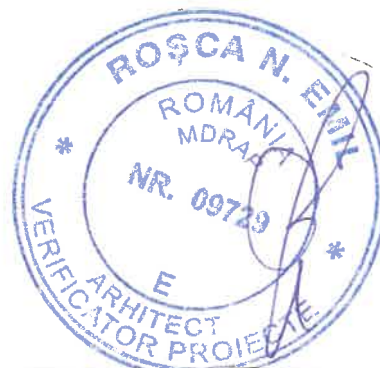

ARHORIZONT G A S.R.L. Târgoviște, G-ral Matei Vlădescu nr. 9B/2 mobil: 0724 427 951; 0725 225 124 tel/fax: 0345 566 133 CUI RO 26004170; J15/591/2009 Banca Transilvania: RO 96 BTRL 0160 1202 T470 40XX Trezoreria Târgoviște: RO 89 TREZ 2715 069 XXX 006082		Lucrare: CONSTRUIRE LOCUINTA PARTER Beneficiar: CONSTANTIN FLORICA SI CONSTANTIN TONI-LUCIAN Adresa: Mun. Targoviste, str. Nicolae Balcescu, nr. 32B, judet Dambovita	Nr. Pr. 1677P/2023 D.T.A.C.
SEF PROIECT	Arh. Bogdan SOTINGEANU	06/2023	FATADA LATERALA DREAPTA A.09
PROIECTANT SP.	Arh. Bogdan SOTINGEANU	1:50	
DESENAT	Tehn. Elena DRAGOI		