



Agenția pentru Protecția Mediului Dâmbovița

Nr.9112/5167/ 09.10.2023

DECIZIA ETAPEI DE ÎNCADRARE

Nr.413 / 09.10.2023



Ca urmare a solicitării de emitere a acordului de mediu adresate de **SC DONALAM SRL** cu sediul în municipiul Călărași, str.Prelungirea București, nr.2, jud.Călărași, înregistrată la Agenția pentru Protecția Mediului (APM) Dâmbovița cu nr.9112 din 13.06.2023, în baza Legii nr. 292/2018 privind evaluarea impactului anumitor proiecte publice și private asupra mediului și a Ordonanței de urgență a Guvernului nr. 57/2007 privind regimul ariilor naturale protejate, conservarea habitatelor naturale, a florei și faunei sălbatice, aprobată cu modificări și completări prin Legea nr. 49/2011, cu modificările și completările ulterioare,

Agenția pentru Protecția Mediului (APM) Dâmbovița decide, ca urmare a consultărilor desfășurate în cadrul ședinței Comisiei de analiză tehnică din data de **07.09.2023**, că proiectul:

„Desființare construcții C1, C2, C3, C4, C5, C6, C7, C8, C9, C10, C11, C12, C13”, propus a fi amplasat în municipiul Târgoviște, șos.Găești, nr.9-11, județul Dâmbovița, **nu se supune evaluării impactului asupra mediului, nu se supune evaluării adecvate și nu se supune evaluării impactului asupra corpurilor de apă.**

Justificarea prezentei decizii:

I. Motivele pe baza cărora s-a stabilit **luarea deciziei etapei de încadrare în procedura de evaluare a impactului asupra mediului** sunt următoarele:

- proiectul se încadrează în prevederile Legii nr. 292/2018 privind evaluarea impactului anumitor proiecte publice și private asupra mediului, **anexa nr. 2 pct. 13, lit. a**;
- impactul realizării proiectului asupra factorilor de mediu va fi redus pentru sol, subsol, vegetație, fauna și nesemnificativ pentru apă, aer și așezările umane;
- nu au fost formulate observații din partea publicului în urma mediatizării depunerii solicitării de emitere a acordului de mediu respectiv, a luării deciziei privind etapa de încadrare;

1. Caracteristicile proiectului

Proiectul are ca obiect desființarea construcțiilor și instalațiilor aferente, conform certificatului de urbanism nr.575/21.06.2022

Titularul propune desființarea clădirilor existente în vederea eliberării amplasamentului pentru imobilul situat în Soseaua Gaesti nr. 9-11, CF / NC716455

Desființarea construcțiilor se va face din cauza faptului că acestea nu fac parte din procesul tehnologic și nu mai prezintă siguranță în exploatare .

Se propune desființarea a 13.construcții existente :



AGENȚIA PENTRU PROTECȚIA MEDIULUI DÂMBOVIȚA

Târgoviște, str. Calea Ialomiței, nr. 1, cod 130142

E-mail: office@apmdb.anpm.ro; Telefon: 0245213959 Fax: 0245213944



Operator de date cu caracter personal, conform Regulamentului (UE) 2016/679

DMS 562/13.10.2023

Suprafața totală a parcelei este de 34.657.

- C1 - Modelărie în suprafață la sol de 1.789 mp
- C2 - Uscător în suprafață la sol de 516 mp
- C3 -su Turnătorie mixtă în suprafață la sol de 14.914 mp
- C4 - S.R.G.M. în suprafață la sol de 104 mp
- C5 - P.T. în suprafață la sol de 302 mp
- C6 - Post Trafo în suprafață la sol de 261 mp
- C7 - Atelier Mecanic în suprafață la sol de 7 mp
- C8 - Atelier Mecanic în suprafață la sol de 43 mp
- C9 – Atelier în suprafață la sol de 68 mp
- C10 – Atelier în suprafață la sol de 66 mp
- C11 – Atelier în suprafață la sol de 153 mp
- C12 – S.R.G.M. în suprafață la sol de 28 mp
- C13 - Modelărie în suprafață la sol de 331 mp

Construcțiile C1,C2,C3,C4,C5,C6,C7,C8,C8,C9,C10,C11,C12,C13 sunt în prezent în conservare, conform cu autorizația integrată de mediu nr. 5/2013 revizuită în 2016 și transferată către Donalam SRL.

Cea mai mare hală ce va fi demolată, respectiv **turnătorie mixtă**, a fost preluată de la COS Targoviste fara echipamente, iar in urma studiului de expertizare a cladirii concluzile au fost ca starea tehnica generala a acesteia este nesatisfacatoare, fiind observate degradari semnificative la nivelul subansablurilor structurale ale acesteia. Fostele activități desfășurate în aceste construcții nu faceau parte din procesul tehnologic autorizat, sectia fiind în conservare din anul 2012.

Clădirile C1,C2,C3,C4,C5,C6,C7,C8,C8,C9,C10,C11,C12,C13 nu mai sunt racordate la utilități. Din cauza pierderilor pe conductele vechi, toate clădirile nefolosite de pe amplasament au fost debransate de la utilități

Fazele preliminare începerii dezmembrării/demolării si/sau dezafectării

În cadrul organizării de șantier preliminare începerii activității de dezafectare, este necesară asigurarea căilor de acces, atât pentru asigurarea fronturilor de lucru, cât și pentru evacuarea materialelor și echipamentelor rezultate în urma demolărilor și demontărilor.

Pentru aceasta, drumurile din zonă trebuie verificate dacă permit accesul și circulația vehiculelor. Ele trebuie degajate de resturi în așa fel, încât să fie funcționale.

Deasemenea, înaintea începerii lucrărilor de demolare propriu -zise este necesara curatatea amplasamentului de arbusti, buruieni, copaci pentru a facilita operatiile de demolare. Acestea vor fi îndepărtate din șantier și se vor transporta în locurile aprobate pentru acest scop. Înlăturarea pământului vegetal prin excavări mari și săpături făcute mecanic sau manual în teren incluzând tăierea și înlăturarea rădăcinilor și buștenilor și a altor materiale, se vor face protejând structurile subterane cum ar fi conductele și canalele de drenare etc

Se recomandă și instalarea de semne de circulație, plăcuțe de avertizare, marcaje, etc. Lucrările se vor efectua numai prin respectarea măsurilor de protecția muncii și normele de prevenirea și stingerea incendiilor specifice operațiilor ce se vor executa; Va fi împrejmuită zona în care se efectuează lucrările.

Fazele etapei de dezmembrare/demolare si/sau dezafectare

Demolarea construcțiilor din zidărie se va face în două etape succesive:

- dezechiparea construcției;
- demolarea propriu-zisă a acesteia.

Demolarea se va face de sus în jos cu punerea în siguranță a elementului demolat. Operațiunea de demolare se va executa de către o firma specializată în astfel de lucrări cu tehnologia de care dispune.



AGENȚIA PENTRU PROTECȚIA MEDIULUI DÂMBOVIȚA

Târgoviște, str. Calea Ialomiței, nr. 1, cod 130142

E-mail: office@apmdb.anpm.ro; Telefon: 0245213959 Fax: 0245213944



Operator de date cu caracter personal, conform Regulamentului (UE) 2016/679

Componentele metalice se vor demonta, debita la dimensiunea solicitata de catre beneficiar și transportate la secția OE2 pentru valorificare internă în cadrul Otelariei Electrice.
Este obligatorie realizarea unei zone de cel puțin 10 m în jurul obiectivului care se va demola prin montarea de panouri metalice pe care sunt fixate indicatoare de avertizare.
Se va ține seama de necesitatea evitării prăbușirii necontrolate a structurii de rezistență.

Proceduri tehnice pentru demontarea echipamentelor și instalațiilor .

Pentru demontarea propriu-zisă se vor utiliza scule adecvate pentru fiecare tip de operațiune:

- scule acționate manual: chei inelare, fixe, tubulare, șurubelnițe, chei franceze sau suedeze, ciocane, răngi, leviere, cricuri, etc ;
- scule portabile acționate electric : bormașini cu cap - șurubelniță (biț), bormașini cu cap - cheie, mașini de tăiat cu fierăstrău sau cu disc abraziv, bormașini cu rotopercutor, etc ;
- aparate de tăiere cu flacără ; • foarfeci acționate hidraulic, montate pe brațe de excavator; etc.

Beneficiarul va pune la dispoziție zona de depozitare temporară a echipamentelor și deșeurilor, precum și drumurile de acces pentru mijloacele de transport ale firmei executante.

Proceduri tehnice pentru demolarea clădirilor

Soluția și tehnologia de demolare ce se va adopta trebuie să asigure siguranța construcțiilor învecinate și condiții normale de execuție.

Demolarea construcțiilor se va face în trei etape succesive:

1. organizarea santierului;
2. dezechiparea construcțiilor;
3. demolarea propriu-zisă a acestora.

Operațiunile de demolare se pot executa adoptându-se diferite tehnologii după cum urmează:

- spargere cu mașina rotopercutoare;
- tăiere cu disc diamantat;
- tăiere oxiacetilenică;

Demolarea se va face de sus în jos cu punerea în siguranță a elementului demolat. Operațiunea de demolare se va executa de către o firmă specializată în astfel de lucrări, cu tehnologia de care dispune.

Dezechiparea construcției

- Se întrerup rețelele energetice aferente ;
- Se demontează părțile mobile (cercevele, ferestre, usi);
- Se demontează placajele și pardoselile

Pe măsura derulării lucrărilor de demolare, se vor avea în vedere și următoarele operații, care se vor realiza concomitent:

- preluarea betonului rezultat din demolare și transportul acestuia în zona stabilită de către beneficiar
- separarea hidroizolației și a termoizolației (după caz) rezultate în urma demolării, transportul și depozitarea acestuia în zona stabilită de către beneficiar;
- debitarea fierului vechi rezultat din demolare, transportul acestuia în zona stabilită de către beneficiar ;
- debitarea profilelor care au constituit fermele longitudinale și cele de susținere planșeu, și transportul în locația stabilită de către beneficiar;
- separarea deșeurilor de cărămidă, transportul și depozitarea acestora, în zona indicată de beneficiar;
- concasarea betonului rezultat în urma demolării și separarea oțelului beton; oțelul beton rezultat se va transporta la baza de fier vechi, iar betonul concasat într-o zonă delimitată clar, stabilită de către beneficiar după demolarea clădirilor.



AGENȚIA PENTRU PROTECȚIA MEDIULUI DÂMBOVIȚA
Târgoviște, str. Calea Ialomiței, nr. 1, cod 130142
E-mail: office@apmdb.anpm.ro; Telefon: 0245213959 Fax: 0245213944



Operator de date cu caracter personal, conform Regulamentului (UE) 2016/679

Tehnologia de demolare mecanizată

Activitatea de demolarea se va desfășura în următoarele etape:

A. Etapa de organizare de santier.

Cuprinde evaluarea amplasamentului sub aspectul poziționării utilajelor, stabilirea traseelor de evacuare, amplasarea baracamentelor (birou dirigințe de santier, magazie, paza, closete ecologice, etc.)

B. Etapa de demolare.

Aceasta se referă la perioada de timp aferentă demolarii propriu-zise și include totalitatea operațiunilor de natură să transforme actuala reprezentare a amplasamentului continuând construcții supraterane și amenajări în aer liber. Etapa implică evacuarea deșeurilor rezultate de la demolare cu luarea măsurilor adecvate pentru protecția factorilor de mediu și predarea materialelor valorificabile (metal, beton, etc.)

Se are în vedere o etapizare a demolarii astfel încât să nu fie necesară o depozitare intermediară a componentelor și deci o ocupare pe termen mediu a terenurilor adiacente. Toate locațiile de stocare a materialelor rezultate vor fi stabilite de comun acord cu beneficiarul înaintea începerii lucrărilor.

La început se desface acoperișul care este din plăci de beton, elementele verticale, respectiv zidurile.

La clădirile cu schelet de beton armat și ziduri de umplură se începe demolarea cu zidurile neimportante și în final se taie, cu foarfeci speciale) element cu element, scheletul de rezistență.

La începerea lucrărilor de demolare se vor proteja construcțiile alăturate conform tehnologiei de demolare și măsurilor de siguranță pe care le va lua firma care va executa demolarea.

Toate lucrările de demolare prevăzute de prezentul proiect se vor face în soluția „bucată cu bucată”, „element cu element de sus în jos”, „nivel cu nivel”, începând cu acoperișul, fiind cu totul interzisă demolarea concomitentă pe două sau mai multe niveluri de pe aceeași verticală sau începerea demolarii de la baza construcției. Aceste lucrări de demolare se vor realiza de regulă în ordinea inversă de realizare a construcției existente. Materialele dezafectate vor fi evacuate zilnic.

Activitatea se va desfășura în următoarele direcții principale:

- demolarea construcțiilor din metal, beton și zidărie;
- dezafectarea instalațiilor interioare, după caz
- transportul molozului către spații special amenajate
- sortarea și predarea materialului valorificabil către beneficiar.

Înainte de începerea oricărui lucru de demolare se face un relevu detaliat și o examinare a structurii, marcându-se eventualele fisuri. Se vor identifica elementele de legătură și se vor proteja în vederea asigurării unui nivel de siguranță pentru succesiunea etapelor de demolare. Structurile includ acoperiș, pereți, tamplarie, elemente din beton simplu sau armat, elemente din metal și zidărie, resturi țevi, instalații pozate îngropat.

Se va demola doar partea supraterană a construcțiilor. Structura se va demola în ordine inversă construirii. Elementele structurale metalice sau din beton armat se vor desface / taia la dimensiuni potrivite având în vedere greutatea și mărimea acestora. Vor fi folosite echipamente adecvate pentru susțineri temporare ale elementelor de rezistență în timpul desfacerii acestora. În principiu, lucrările de demolare trebuie să înceapă cu îndepărtarea încărcărilor moarte, pe cât posibil fără a afecta mai întâi elementele principale de rezistență.

Se vor împrejmuși construcțiile ce urmează a fi demolate, iar la punctele de acces spre locul de demolare se vor instala pancarde de avertizare. Demolarea părților componente ale clădirii trebuie astfel executată încât demolarea unei părți din clădire sau a unui element de construcție să nu atragă prabusirea neprevăzută a altei părți sau a altui element. Se va ține cont a se folosi plasa antipraf și tot pentru a evita praful, clădirea (pe porțiuni) poate fi stropită cu apă.

Concret, operațiunile de demolare se vor succeda în următoarea ordine:

- Se împrejmuiește pentru delimitare perimetrul de intervenție, respectiv zona propusă pentru demolare; (clădirile propuse pentru demolare aflându-se la distanță se vor împrejmuși pe rând. Toate utilitățile sunt deja deconectate de la aceste clădiri.



AGENȚIA PENTRU PROTECȚIA MEDIULUI DÂMBOVIȚA

Târgoviște, str. Calea Ialomiței, nr. 1, cod 130142

E-mail: office@apmdb.anpm.ro; Telefon: 0245213959 Fax: 0245213914



Operator de date cu caracter personal, conform Regulamentului (UE) 2016/679

- *Se elibereaza si se preda amplasamentul;*
- Se demonteaza toate elementele ramase, aferente instalatiilor;
- Se demonteaza toate tamplariile, inclusiv grilajele metalice, incercandu-se recuperarea unora dintre ele, daca este posibil;
- Se monteaza schele de lucru si acces la acoperis, inclusiv lucrari de sustinere pentru a nu se produce accidente;
- Se trece la demontarea invelitorii de acoperis, a jgheburilor si burlanelor;
- Se trece la demontarea elementelor structurii acoperisului. Daca din elemente demontate se pot sorta unele dintre ele, acestea merg in depozit, restul mergand la deseuri;
- Se demoleaza planseelor (acolo unde exista), care in marea lor majoritate prezinta degradari. Pentru aceasta se va avea mare grija la sprijinirea si popirea planseelor pentru a nu se prabusi in timpul lucrului. Se asigura stabilitatea elementului si apoi se intervine pe zonele de monolitizare.
- Cladirile cu structura de rezistenta din pereti din zidarie nearmata cu regim de inaltime P, se demoleaza prin procedee mecanice direct, fara necesitatea unor sprijiniri;
- Se demoleaza peretii din zidarie de caramida (acolo unde exista);
- Se demoleaza /demonteaza elementelor de beton prefabricat (grinzi si stalpi)
- Se demonteaza confectiona metalica;
- Se demonteaza, desface si sparge pardoselile existente,
- Se trece la curatarea si sortarea materialelor rezultate din demolari, care se vor stivui, depozita si preda beneficiarului pentru valorificare;
- Deseurile de fier vechi se vor stivui si preda beneficiarului pentru valorificare;
- Deseurile de lemn si alte materiale, cat si molozul se depoziteaza temporar la un loc special ales in incinta de catre beneficiar, pana la evacuarea/ valorificarea
- Se niveleaza si se compacteaza terenul si dac a este necesar pamant suplimentar de umpluturi, acesta se aduce din gropi de imprumut, indicate de organele administratiei publice locale
- Dupa nivelarea terenului si eliberarea lui, acesta se preda beneficiarului spre folosinta .

Etapa de inchidere

Aceasta etapa se refera la finalizarea lucrarilor de demolare si pregatirea terenului.

- retragerea utilajelor specifice activitatii de demolare;
- verificarea conformitatii lucrarilor realizate cu prevederile proiectului initial;
- predarea catre beneficiar a amplasamentului in vederea utilizarii acestuia pentru activitati ulterioare.

b) *cumularea cu alte proiecte* - proiectul se va realiza pe terenul din incinta DONALAM SRL , unde se realizeaza mai multe proiecte de demolare,

c) *utilizarea resurselor naturale*: nu se vor utiliza resurse naturale;

d) *productia de deseuri*: deeurile generate at t  n perioada de realizare a proiectului vor fi stocate selectiv  i predate c tre societ ti autorizate din punct de vedere al mediului pentru activit ti de colectare/valorificare/eliminare;

e) *emisiile poluante, inclusiv zgomotul  i alte surse de disconfort*: lucr rile  i m surile prev zute  n proiect nu vor afecta semnificativ factorii de mediu (aer, ap , sol, a ez ri umane);

f) *riscul de accident, tin ndu-se seama  n special de substan ele  i de tehnologiile utilizate*: in timpul lucr rilor de execu ie pot apare pierderi accidentale de carburan i sau lubrefian i de la vehiculele si utilajele folosite;



AGEN IA PENTRU PROTEC IA MEDIULUI D MBOVI A
T rgovi te, str. Calea Ialomi ei, nr. 1, cod 130142
E-mail: office@apmdb.anpm.ro; Telefon: 0245213959 Fax: 0245213944



Operator de date cu caracter personal, conform Regulamentului (UE) 2016/679

II. Proiectul propus nu intră sub incidența art. 28 din O.U.G. 57/2007 privind regimul ariilor naturale protejate, conservarea habitatelor naturale, a florei și faunei sălbatice, cu modificările și completările ulterioare, amplasamentul propus nu se află în/sau vecinătatea unei arii naturale protejate sau alte habitate sensibile.

III. Proiectul nu intră sub incidența art. 48 și 54 din Legea Apelor nr. 107/1996, cu modificările și completările ulterioare

În cadrul sesiunii CAT din 07.09.2023, reprezentantul ABA Ialomița Buzău a precizat ca proiectul nu necesită aviz de gospodărirea apelor.

2. Localizarea proiectelor

2.1. utilizarea existentă a terenului: intravilan, curți construcții Certificatul de Urbanism nr. nr.567/21.06.2022, emis de Primaria Târgoviște, jud.Dambovița

2.2. relativa abundență a resurselor naturale din zonă, calitatea și capacitatea regenerativă a acestora: nu este cazul;

2.3. capacitatea de absorbție a mediului, cu atenție deosebită pentru:

a) zonele umede: nu este cazul;

b) zonele costiere: nu este cazul;

c) zonele montane și cele împădurite: nu este cazul;

d) parcurile și rezervațiile naturale: nu este cazul;

e) ariile clasificate sau zonele protejate prin legislația în vigoare, cum sunt: proiectul nu este amplasat în sau în vecinătatea unei arii naturale protejate;

f) zonele de protecție specială, mai ales cele desemnate prin Ordonanța de Urgență a Guvernului nr. 57/2007 privind regimul ariilor naturale protejate, conservarea habitatelor naturale, a florei și faunei sălbatice, cu modificările și completările ulterioare, zonele prevăzute prin Legea nr. 5/2000 privind aprobarea Planului de amenajare a teritoriului național – Secțiunea a III – a – zone protejate, zonele de protecție instituite conform prevederilor Legii apelor nr. 107/1996, cu modificările și completările ulterioare, și Hotărârea Guvernului nr. 930/2005 pentru aprobarea Normelor speciale privind caracterul și mărimea zonelor de protecție sanitară și hidrogeologică: proiectul nu este inclus în zone de protecție specială desemnate;

g) ariile în care standardele de calitate a mediului stabilite de legislație au fost deja depășite: nu au fost înregistrate astfel de situații;

h) ariile dens populate: nu e cazul;

i) peisajele cu semnificație istorică, culturală și arheologică: nu este cazul;

3. Caracteristicile impactului potențial:

a) extinderea impactului: aria geografică și numărul persoanelor afectate: impactul va fi local, numai în zona de lucru, pe perioada execuției;

b) natura transfrontieră a impactului: nu este cazul;

c) mărimea și complexitatea impactului: impact relativ redus și local atât pe perioada execuției proiectului;

d) probabilitatea impactului: impact cu probabilitate redusă pe parcursul realizării investiției, deoarece măsurile prevăzute de proiect nu vor afecta semnificativ factorii de mediu (aer, apă, sol, așezări umane);

e) durata, frecvența și reversibilitatea impactului: impact cu durată, frecvență și reversibilitate reduse datorită naturii proiectului și măsurilor prevăzute de acesta.

Condițiile de realizare a proiectului:

Titularul are obligația de a urmări modul de respectare a legislației de mediu în vigoare pe toată perioada de execuție a lucrărilor și după realizarea acestuia să ia toate măsurile necesare pentru a nu se produce poluarea apelor subterane, de suprafață, a solului sau a aerului.

Respectarea condițiilor impuse prin avizele solicitate în Certificatul de Urbanism nr. 575/21.06.2022 emis de Primaria Târgoviște, jud.Dambovița



AGENȚIA PENTRU PROTECȚIA MEDIULUI DÂMBOVIȚA

Târgoviște, str. Calea Ialomiței, nr. 1, cod 130142

E-mail: office@apmddb.anpm.ro; Telefon: 0245213959 Fax: 0245213959

Operator de date cu caracter personal, conform Regulamentului (UE) 2016/679



-Titularul are obligația respectării condițiilor impuse prin actele de reglementare emise/solicitare de alte autorități.

-Notificare de asistență de specialitate nr.1705/09.08.2023, emisă de DSP Dâmbovița

Pentru organizarea de șantier:

- Parcarea utilajelor/ mijloacelor de transport și întreținerea acestora pe perioada organizării de șantier
- utilajele și mijloacele de transport necesare funcționării șantierului se vor parca în interiorul organizării de șantier, iar întreținerea utilajelor se va face în service-uri speciale.
- Depozitarea combustibililor pe perioada organizării de șantier – Schimburile de ulei și alimentarea cu combustibil se va face doar la unități specializate, astfel ca se vor depozita combustibili pe perioada organizării de șantier în butoaie de 200 l.

Se interzice accesul de pe amplasament pe drumurile publice cu utilaje, mașini de transport necurățate; Depozitarea de materiale se va face în spații special amenajate și cu respectarea normelor în vigoare. Suprafețele pentru depozitarea exterioară a materialelor va fi restrânsă la minim, iar la terminarea lucrărilor vor fi aduse la starea inițială. Se va asigura în permanență stocul de materiale și dotări necesare pentru combaterea efectelor poluărilor accidentale (materiale absorbante pentru eventuale scurgeri de carburanți pe perioada șantierului);

Protecția calității apelor

În perioada de realizare a proiectului

În timpul lucrărilor de demolare rezultă următoarele categorii de apă uzată:

Apele uzate de tip menajer sunt colectate în rețeaua de canalizare internă și evacuate în rețeaua de canalizare a orașului. Personalul va utiliza structurile existente.

Indicatorii de calitate pentru apele uzate de tip menajer se vor încadra în prevederile H.G. nr. 188/2002 – NTPA 002 modificată și completată de H.G. 352/2005, privind descărcarea apelor uzate în rețelele de canalizare ale localităților sau direct în stații de epurare cu firmă autorizată (prin vidanjare) sau evacuate în rețeaua de canalizare a localității.

Protecția aerului

a) În perioada de realizare a proiectului

Sursele de poluanți pentru aer sunt:

➤ În perioada lucrărilor de desființare și maruntirea materialelor rezultate, funcționarea utilajelor specifice lucrărilor de demolare. Se va urmări ca autovehiculele să-și mențină parametrii înscrși în cartea tehnică prin efectuarea la termene a reviziilor tehnice și a parametrilor. Din această activitate rezultă următoarele noxe: CO, NO_x, SO_x, pulberi.

Poluanții generați în atmosferă sunt cei specifici arderii motorinei precum și particule în suspensie cu un spectru dimensional larg. Gazele de eșapament de la vehiculele și utilajele acționate de motoarele cu ardere internă conțin: oxizi de azot (NO_x și N₂O); oxizi de carbon (CO și CO₂); compuși organici volatili (metan și compuși non metanici); metale grele (cadmiu, cupru, crom, nichel, seleniu, zinc); poluanți organici persistenti.

În scopul limitării emisiilor de gaze și particule poluante provenite de la motoarele autovehiculelor și utilajelor, vor fi urmărite măsurile necesare pentru ca acestea să fie verificate tehnic și să funcționeze cu parametrii normali.

Pentru limitarea creșterii concentrațiilor de pulberi din aer construcțiile vor fi stropite cu apă în timpul lucrărilor de demolare.

Nivelul concentrației în atmosferă a pulberilor în suspensie - fracția PM₁₀ - în perimetrul și în proximitatea amplasamentului trebuie să se încadreze în valoarea limită pentru protecția prevăzută de Legea nr. 104 / 2011 privind protecția atmosferei, Anexa 3, B.2., respectiv 50 ug/m.c. pentru o perioadă de mediere de 24 h.



AGENȚIA PENTRU PROTECȚIA MEDIULUI DÂMBOVIȚA

Târgoviște, str. Calea Ialomiței, nr. 1, cod 130142

E-mail: office@apmdb.anpm.ro; Telefon: 0245213959 Fax: 0245213944



Operator de date cu caracter personal, conform Regulamentului (UE) 2016/679

Protecția împotriva zgomotului

- toate echipamentele mecanice trebuie să respecte standardele referitoare la emisiile de zgomot în mediu conform H.G. nr. 1756/2006 privind emisiile de zgomot în mediu produse de echipamentele destinate utilizării în exteriorul clădirilor;
- în timpul execuției proiectului și în timpul funcționării nivelul de zgomot echivalent se va încadra în limitele SR 10009/2017/C91:2020 – Acustica Urbană - limite admisibile ale nivelului de zgomot din mediu ambiant și OM nr. 119/2014 pentru aprobarea Normelor de igienă și sănătate publică privind mediul de viață al populației, respectiv:
 - 65 dB - la limita spațiului funcțional al amplasamentului* (*Limita spațiului funcțional reprezentat de incinte industriale și spații cu activități asimilate activităților industriale se consideră limita proprietății acestui spațiu conform planului cadastral, inclusiv teren (SR 10009/2017, tabel 1, Nota 3);
 - 50 dB – la fațada clădirii rezidențiale care este cea mai expusă acțiunii unei surse de zgomot exterioare** (**In cazul în care orice clădire rezidențială se află poziționată într-un teritoriu protejat instituit ca urmare a punerii în aplicare a Normelor de igienă și sănătate publică privind mediul de viață al populației, aprobate de autoritatea publică centrală pentru sănătate, atunci limita admisibilă a nivelului de zgomot la exteriorul locuinței trebuie să fie 55dB pentru intervalul orar 07.00-23.00 și 45 dB pentru intervalul orar 23.00-07.00 (SR EN 10009/2017, tabel 8, Nota 4); Prin teritorii protejate se înțelege: zonele de locuit, parcurile, zonele de odihnă și recreere, instituțiile social-culturale și medicale, precum și unitățile economice ale căror procese tehnologice necesită factori de mediu lipsiți de impurități.
 - 60 dB - la limita proprietății în cazul clădirilor cu teren împrejmuit (curte) și cu destinație rezidențială cu regim de două niveluri sau mai puțin*** (***) Prin limita proprietății se înțelege limita dată de planul cadastral al proprietății (include astfel și clădirea și terenul)(SR 10009/2017, Nota pct.4.7)

Protecția solului

În perioada de realizare a proiectului

Vor fi realizate lucrări de demolare. Materialele rezultate din maruntirea betoanelor – materiale inerte, vor fi utilizate la egalizarea suprafețelor afectate de lucrări și vor fi amenajate ca spațiu verde.

- utilajele de construcții se vor alimenta cu carburanți numai în zone special amenajate fără a se contamina solul cu produse petroliere;
- întreținerea utilajelor/mijloacelor de transport (spălarea lor, efectuarea de reparații, schimburile de ulei) se vor face numai la service-uri/baze de producție autorizate;

Modul de gospodărire a deșeurilor

În perioada de realizare a proiectului titularul are obligația respectării prevederilor Ordonanței de Urgență a Guvernului României privind protecția mediului nr.195/2005, aprobată cu modificări și completări prin legea 265/2006, cu modificările și completările ulterioare precum și OUG 92/2021, privind regimul deșeurilor, aprobată prin legea 17/2023..

Tipurile de deșeurii din timpul execuției lucrărilor rezultă:

- deșeurii menajere și alte tipuri de deșeurii (hârtie, metale, filtre de ulei, lavete, recipiente pentru vopsele, electrozi uzați etc.) în cantități mici, putând fi recuperate.
- molozul rezultat în urma demolărilor, se va evacua de către atrepreneur.

Deșeurile estimate rezultate în urma activităților de execuție a lucrărilor



AGENȚIA PENTRU PROTECȚIA MEDIULUI DÂMBOVIȚA

Târgoviște, str. Calea Ialomiței, nr. 1, cod 130142

E-mail: office@apmdb.anpm.ro; Telefon: 0245213959 Fax: 0245213944

Operator de date cu caracter personal, conform Regulamentului (UE) 2016/679



Denumire deseu	Cod	Eliminare/ valorificare	Cant.
Beton si moloz	17 01 01	Cantitațiile de beton ramase sunt concasate si utilizate la nivelarea terenului. Cantitațiile neutilizate vor fi eliminate la o groapă de deșuri inerte în județ	cca 3000 t
Deseuri caramida	17 01 02	Aceste deseuri vor fi valorificate prin firme autorizate	cca 600 t
Deseuri cabluri	17 04 11	Aceste deseuri vor fi valorificate prin firme autorizate	cca 100 kg
Sticlă	17 02 02	Eliminare prin societati specializate	cca 300 kg
Fier si otel	17 04 05	Valorificate intern	cca 214 t
Amestec de deseuri de la constructii si demolari	17 09 04	Eliminare prin societati specializate	cca 1 t
Deseuri menajere	20 03 01	Eliminare prin societati specializate	cca 300 kg
Policarbonat	17 02 03	Eliminare prin societati specializate	cca 2t
Benzi transportoare de cauciuc	19 12 04	Eliminare prin societati specializate	cca 5 t
Deseu lemn	17 02 01	Valorificare prin firme autorizate	cca 7 t
Deseuri electrice, electronice casate	20 01 36	Valorificare prin firme autorizate	cca 2 t

Modul de gospodarire al deșeurilor se va realiza astfel:

- deșeurile menajere și alte tipuri de deșuri rezultate în timpul execuției lucrărilor se vor depozita separat pe categorii (hârtie; ambalaje din polietilenă, metale, lavete, etc.) în recipienți sau containere destinat e colectării acestora si vor fi preluate de catre societatea de salubritate locala în baza unui contract sau acord cu beneficiarul.
- deșeurile rezultate în perioada de dezafectare/desființare/demolare vor fi gestionate conform prevederilor OUG 92/2021 privind regimul deșeurilor, aprobată prin Legea 17/2023.

Materialele rezultate în urma dezafectării vor fi valorificate prin societăți autorizate specializate sau vor fi eliminate astfel:

-deseurile de beton si caramida nepericuloase, vor fi incarcate de la locul de demolare in mijloace de transport si transportate la zona de concasare, special amenajata,

- deseurile de beton si caramida nepericuloase vor fi sfaramate cu mijloace mecanizate si apoi vor fi concasate; in cadrul operatiei de concasare va avea loc si separarea resturilor de metal,

- deseurile concasate se vor depozita in zona de concasare in vederea utilizarii la diferite amenajari de acostamente drumuri sau umplere de goluri.

-deseurile metalice, rezultate din demolarea utilajelor, vor fi incarcate de la locul de demolare in mijloace de transport si transportate la zona de depozitare fier vechi.

- stocarea temporară a deșeurilor metalice se va face în spații special amenajate in Depozitul de fier vechi; stocarea se va face selectiv, pe tipuri de materiale: Fier; Motoare si echipamente electrice; cabluri; fier beton; etc

- valorificarea/eliminarea deșeurilor rezultate se va face prin intermediul unor societăți specializate autorizate, pe bază de contract.

- transportul deșeurilor se va realiza conform prevederilor H.G. nr. 1061/2008 privind transportul deșeurilor periculoase și nepericuloase pe teritoriul României.



AGENȚIA PENTRU PROTECȚIA MEDIULUI DÂMBOVIȚA

Târgoviște, str. Calea Ialomiței, nr. 1, cod 130142

E-mail: office@apmdb.anpm.ro; Telefon: 0245213959 Fax: 0245213944



Operator de date cu caracter personal, conform Regulamentului (UE) 2016/679

- Clasificarea și codificarea deșeurilor, inclusiv a deșeurilor periculoase, se realizează potrivit Deciziei Comisiei 2014/955/UE de modificare a Deciziei 2000/532/CE de stabilire a unei liste de deșeuri în temeiul Directivei 2008/98/CE a Parlamentului European și a Consiliului.
- În cazul unui tip de deșeu care se încadrează potrivit listei deșeurilor sub două coduri diferite în funcție de posibilă prezență a unor caracteristici periculoase - codurile marcate cu asterisc, încadrarea ca deșeu nepericulos se realizează de către producătorii și deținătorii de astfel de deșeuri numai în baza unei analize a originii, testelor, buletinelor de analiză și a altor documente relevante solicitate de către autoritatea de protecție a mediului.
- Deșeurile rezultate din dezafectare/demolare vor fi gestionate conform planului de gestionare a deșeurilor din activități de desființare, prin care trebuie să fie instituite sisteme de sortare pentru deșeurile provenite din activități de construcție și desființare, cel puțin pentru lemn, material mineral - beton, cărămidă, gresie și ceramică, piatră, metal, sticlă, plastic și ghips pentru reciclarea/reutilizarea lor pe amplasament, în măsura în care este fezabil din punct de vedere economic, nu afectează mediul înconjurător și siguranța în construcții.
- Se vor lua măsuri pentru demolarea selectivă pentru a permite eliminarea și manipularea în condiții de siguranță a substanțelor periculoase pentru a facilita reutilizarea și reciclarea de înaltă calitate prin eliminarea materialelor nevalorificabile.
- Deșeurile din desființări, vor fi gestionate astfel încât să atingă un nivel de pregătire pentru reutilizare, reciclare și alte operațiuni de valorificare materială, inclusiv operațiuni de rambleiere care utilizează deșeuri pentru a înlocui alte materiale, de minimum 70% din masa deșeurilor nepericuloase provenite din activități de desființări, cu excepția materialelor geologice naturale definite la categoria 17 05 04 .
- Deșeurile cu conținut de substanțe periculoase vor fi stocate separat și eliminate prin operatori economici autorizați.
- În cazul în care din demolare se identifică deșeuri de beton și cărămidă cu conținut de substanțe periculoase, acestea vor fi stocate separat și eliminate prin operatori economici autorizați.
- Abandonarea, aruncarea, precum și ascunderea deșeurilor sunt interzise.
- Eliminarea, deținerea, păstrarea deșeurilor în afara spațiilor autorizate în acest scop sunt interzise.
- Incendierea deșeurilor de orice fel este interzisă.
- Îngroparea deșeurilor de orice fel este interzisă.
- Se va raporta anual la APM Dâmbovița, până la 15 martie a anului următor celui pentru care se raportează, conformarea cu art. 17 alin. (7) din OUG 92/2021 cu modificările și completările ulterioare.

În perioada de realizare a proiectului

În perioada lucrărilor de desființare vor rezulta deșeuri menajere și asimilabile, care vor fi integrate în sistemul de colectare existent pe amplasament.

Deșeurile menajere și asimilabile sunt depozitate temporar în europubele..

Deșeurile reciclabile rezultate în urma lucrărilor de demolare se vor colecta selectiv prin grija executantului lucrării, selectiv pe categorii și vor fi predate la firme specializate în valorificarea lor;

- este interzisă depozitarea deșeurilor direct pe sol.

Monitorizarea

În timpul implementării proiectului: în scopul eliminării eventualelor disfuncționalități, pe întreaga durată de execuție a lucrărilor vor fi supravegheate:

- respectarea cu strictețe a limitelor și suprafețelor ;
- respectarea rutelor alese pentru transportul materialelor de construcție;
- respectarea normelor de securitate a muncii;
- respectarea măsurilor de reducere a poluării;
- refacerea la sfârșitul lucrărilor a zonelor afectate de lucrările de organizare a șantierului;
- nivelul de zgomot – în cazul apariției sesizărilor din partea populației datorate depășirii limitelor admisibile se vor lua măsuri organizatorice și/sau tehnice corespunzătoare de atenuare a impactului.



AGENȚIA PENTRU PROTECȚIA MEDIULUI DÂMBOVIȚA

Târgoviște, str. Calea Ialomiței, nr. 1, cod 130142

E-mail: office@apmdb.anpm.ro; Telefon: 0245213959 Fax: 0245213944

Operator de date cu caracter personal, conform Regulamentului (UE) 2016/679



Proiectul propus nu necesită parcurgerea celorlalte etape ale procedurilor de evaluare a impactului asupra mediului, evaluarea adecvată și evaluarea impactului asupra corpurilor de apă.

Prezenta decizie este valabilă pe toată perioada de realizare a proiectului, iar în situația în care intervin elemente noi, necunoscute la data emiterii prezentei decizii, sau se modifică condițiile care au stat la baza emiterii acesteia, titularul proiectului are obligația de a notifica autoritatea competentă emitentă.

Orice persoană care face parte din publicul interesat și care se consideră vătămată într-un drept al său ori într-un interes legitim se poate adresa instanței de contencios administrativ competente pentru a ataca, din punct de vedere procedural sau substanțial, actele, deciziile ori omisiunile autorității publice competente care fac obiectul participării publicului, inclusiv aprobarea de dezvoltare, potrivit prevederilor Legii contenciosului administrativ nr. 554/2004, cu modificările și completările ulterioare.

Se poate adresa instanței de contencios administrativ competente și orice organizație neguvernamentală care îndeplinește condițiile prevăzute la art. 2 din Legea nr. 292/2018 privind evaluarea impactului anumitor proiecte publice și private asupra mediului, considerându-se că acestea sunt vătămate într-un drept al lor sau într-un interes legitim.

Actele sau omisiunile autorității publice competente care fac obiectul participării publicului se atacă în instanță odată cu decizia etapei de încadrare, cu acordul de mediu ori, după caz, cu decizia de respingere a solicitării de emiterie a acordului de mediu, respectiv cu aprobarea de dezvoltare sau, după caz, cu decizia de respingere a solicitării aprobării de dezvoltare.

Înainte de a se adresa instanței de contencios administrativ competente, persoanele prevăzute la art. 21 din Legea nr. 292/2018 privind evaluarea impactului anumitor proiecte publice și private asupra mediului au obligația să solicite autorității publice emitente a deciziei prevăzute la art. 21 alin. (3) sau autorității ierarhic superioare revocarea, în tot sau în parte, a respectivei decizii. Solicitarea trebuie înregistrată în termen de 30 de zile de la data aducerii la cunoștința publicului a deciziei. Autoritatea publică emitentă are obligația de a răspunde la plângerea prealabilă prevăzută la art. 22 alin. (1) în termen de 30 de zile de la data înregistrării acesteia la acea autoritate. Procedura de soluționare a plângerii prealabile prevăzută la art. 22 alin. (1) este gratuită și trebuie să fie echitabilă, rapidă și corectă.

Prezenta decizie poate fi contestată în conformitate cu prevederile Legii nr. 292/2018 privind evaluarea impactului anumitor proiecte publice și private asupra mediului și ale Legii nr. 554/2004, cu modificările și completările ulterioare.

DIRECTOR EXECUTIV,
Laura Gabriela Briceag



Șef Serviciu A.A.A.,

Maria Morcoșe

Întocmit ,

p.Șef Serviciu C.F.M.,

Dorela Mirică

consilier AAA Adriana Predescu




AGENȚIA PENTRU PROTECȚIA MEDIULUI DÂMBOVIȚA


Târgoviște, str. Calea Ialomiței, nr. 1, cod 130142

E-mail: office@apmdb.anpm.ro; Telefon: 0245213959 Fax: 0245213944

Operator de date cu caracter personal, conform Regulamentului (UE) 2016/679

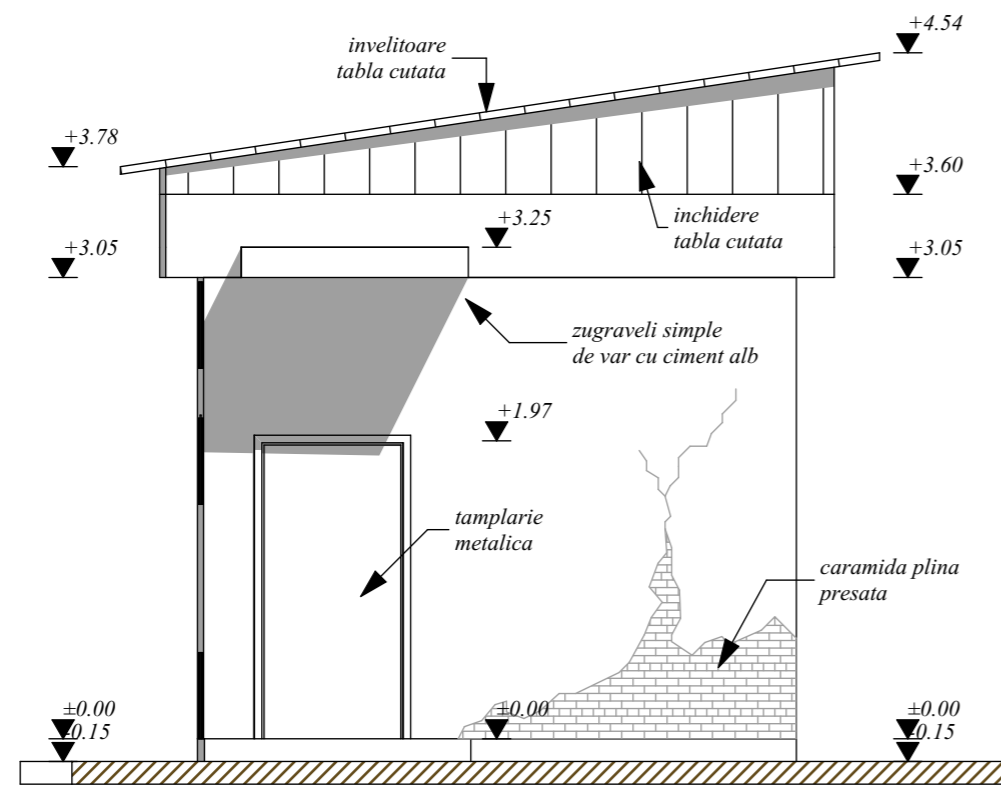


FATADA LATERALA DREAPTA

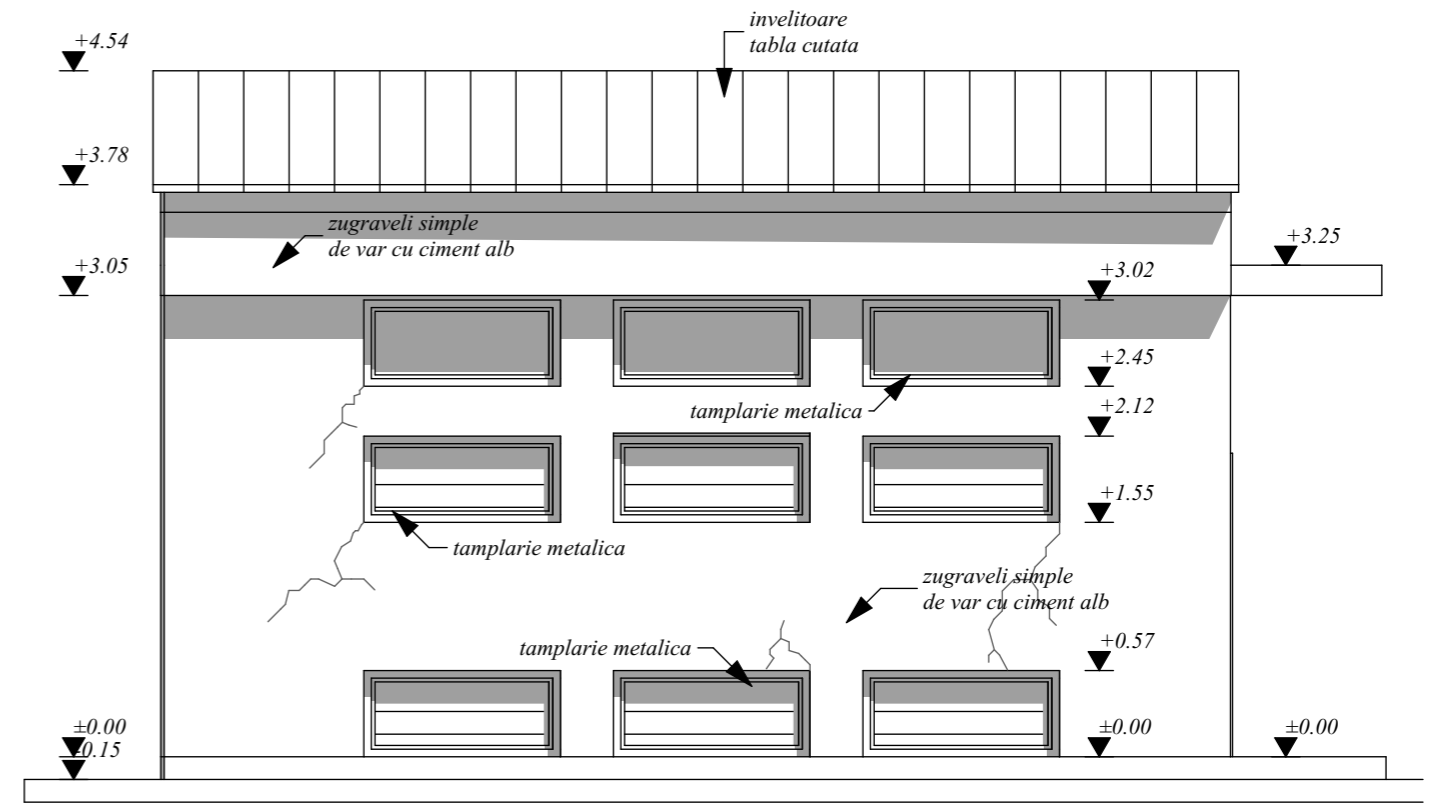


FATADA PRINCIPALA

 		COPYRIGHT Conform legii nr.8/1996 privind dreptul de autor, concepția, schitele, planurile, fotografiile. Fotocopie, publicitate și orice fel, constituie PROPRIETATE a autorului. Utilizarea lor se face doar cu acordul scris al proprietarului drepturilor.		
S.C. CONVEST GRUP S.R.L. TARGOVISTE J15/605/2004; CIF: RO 16591434 Targoviste, strada Valul Cetatii nr.25, Dambovita email: convest_grup@yahoo.com mobil: 0723.57.34.47		DESFIINTARE CONSTRUCTII C1, C2, C3, C4, C5, C6, C7, C8, C9, C10, C11, C12, C13		PROIECT 104P/2023
Sef proiect/ autor: arh. Narcis CIRCIUMARU Relevat: arh. Narcis CIRCIUMARU Procesare CAD: arh. Narcis CIRCIUMARU		Amplasament: mun. Targoviste, Sos. Gaesti, nr. 9-11; jud. Dambovita Beneficiar: DONALAM S.R.L. Certificat Urbanism nr. 575/21.06.2022 cu prelungirea valabilitatii pana la data 21.06.2024 Contract de vanzare nr. 300/11.03.2022		DATA: 07.2023 FAZA: D.T.A.D.
Ordinul Arhitectilor din ROMANIA / Filiala Teritoriala Muntentia Vest Conform Lege nr.184/2001, art.7-11 si art.6.2. din Legea 453/2001 de modificare si completare a Legii nr.50/1991 privind Autorizarea lucrarilor de construire/desfiintare				SCARA: 1:50 0.420 X 0.297
		FATADA PRINCIPALA FATADA LATERALA DREAPTA Constructie C12		A 67

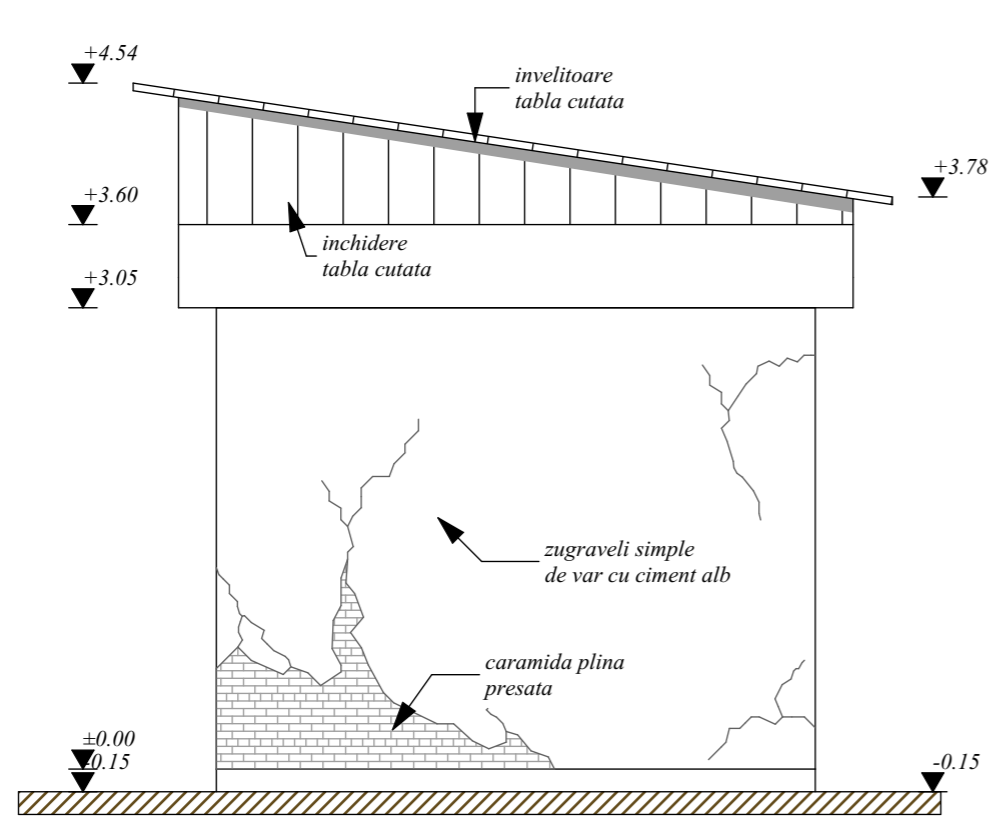


FATADA LATERALA STANGA

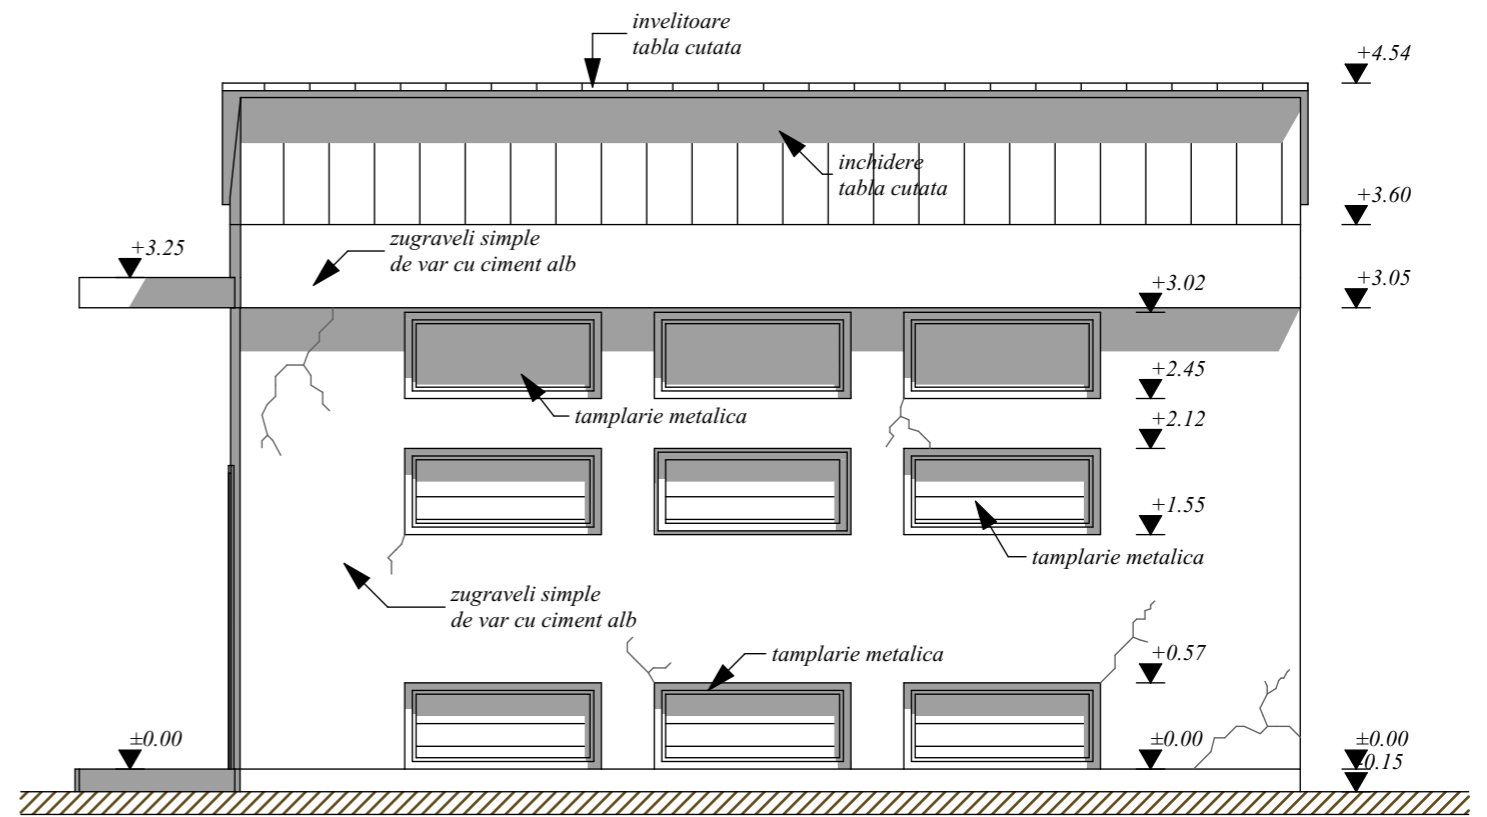


FATADA POSTERIOARA

			
COPYRIGHT Conform legii nr.8/1996 privind dreptul de autor, concepția, schitele, planurile, fotografiile, fotocopiile, publicitatea și orice fel, constituie PROPRIETATE a autorului. Utilizarea lor se face doar cu acordul scris al proprietarului drepturilor.			
S.C. CONVEST GRUP S.R.L. TARGOVISTE J15/605/2004; CIF: RO 16591434 Targoviste, strada Valul Cetatii nr.25, Dambovita email: convest_grup@yahoo.com mobil: 0723.57.34.47		DESFIINTARE CONSTRUCTII C1, C2, C3, C4, C5, C6, C7, C8, C9, C10, C11, C12, C13	
Amplasament: mun. Targoviste, Sos. Gaesti, nr. 9-11; jud. Dambovita Beneficiar: DONALAM S.R.L.		Certificat Urbanism nr. 575/21.06.2022 cu prelungirea valabilitatii pana la data 21.06.2024 Contract de vanzare nr. 300/11.03.2022	
Sef proiect/ autor: arh. Narcis CIRCUMARU Relevat: arh. Narcis CIRCUMARU Procesare CAD: arh. Narcis CIRCUMARU			
Ordinul Arhitectilor din ROMANIA / Filiala Teritoriala Muntentia Vest Conform Lege nr.184/2001, art.7-11 si art.6.2. din Legea 453/2001 de modificare si completare a Legii nr.50/1991 privind Autorizarea lucrarilor de construire/desfiintare		FATADA POSTERIOARA FATADA LATERALA STANGA <i>Constructie C12</i>	
		SCARA: 1:50 0.420 X 0.297 A 68	

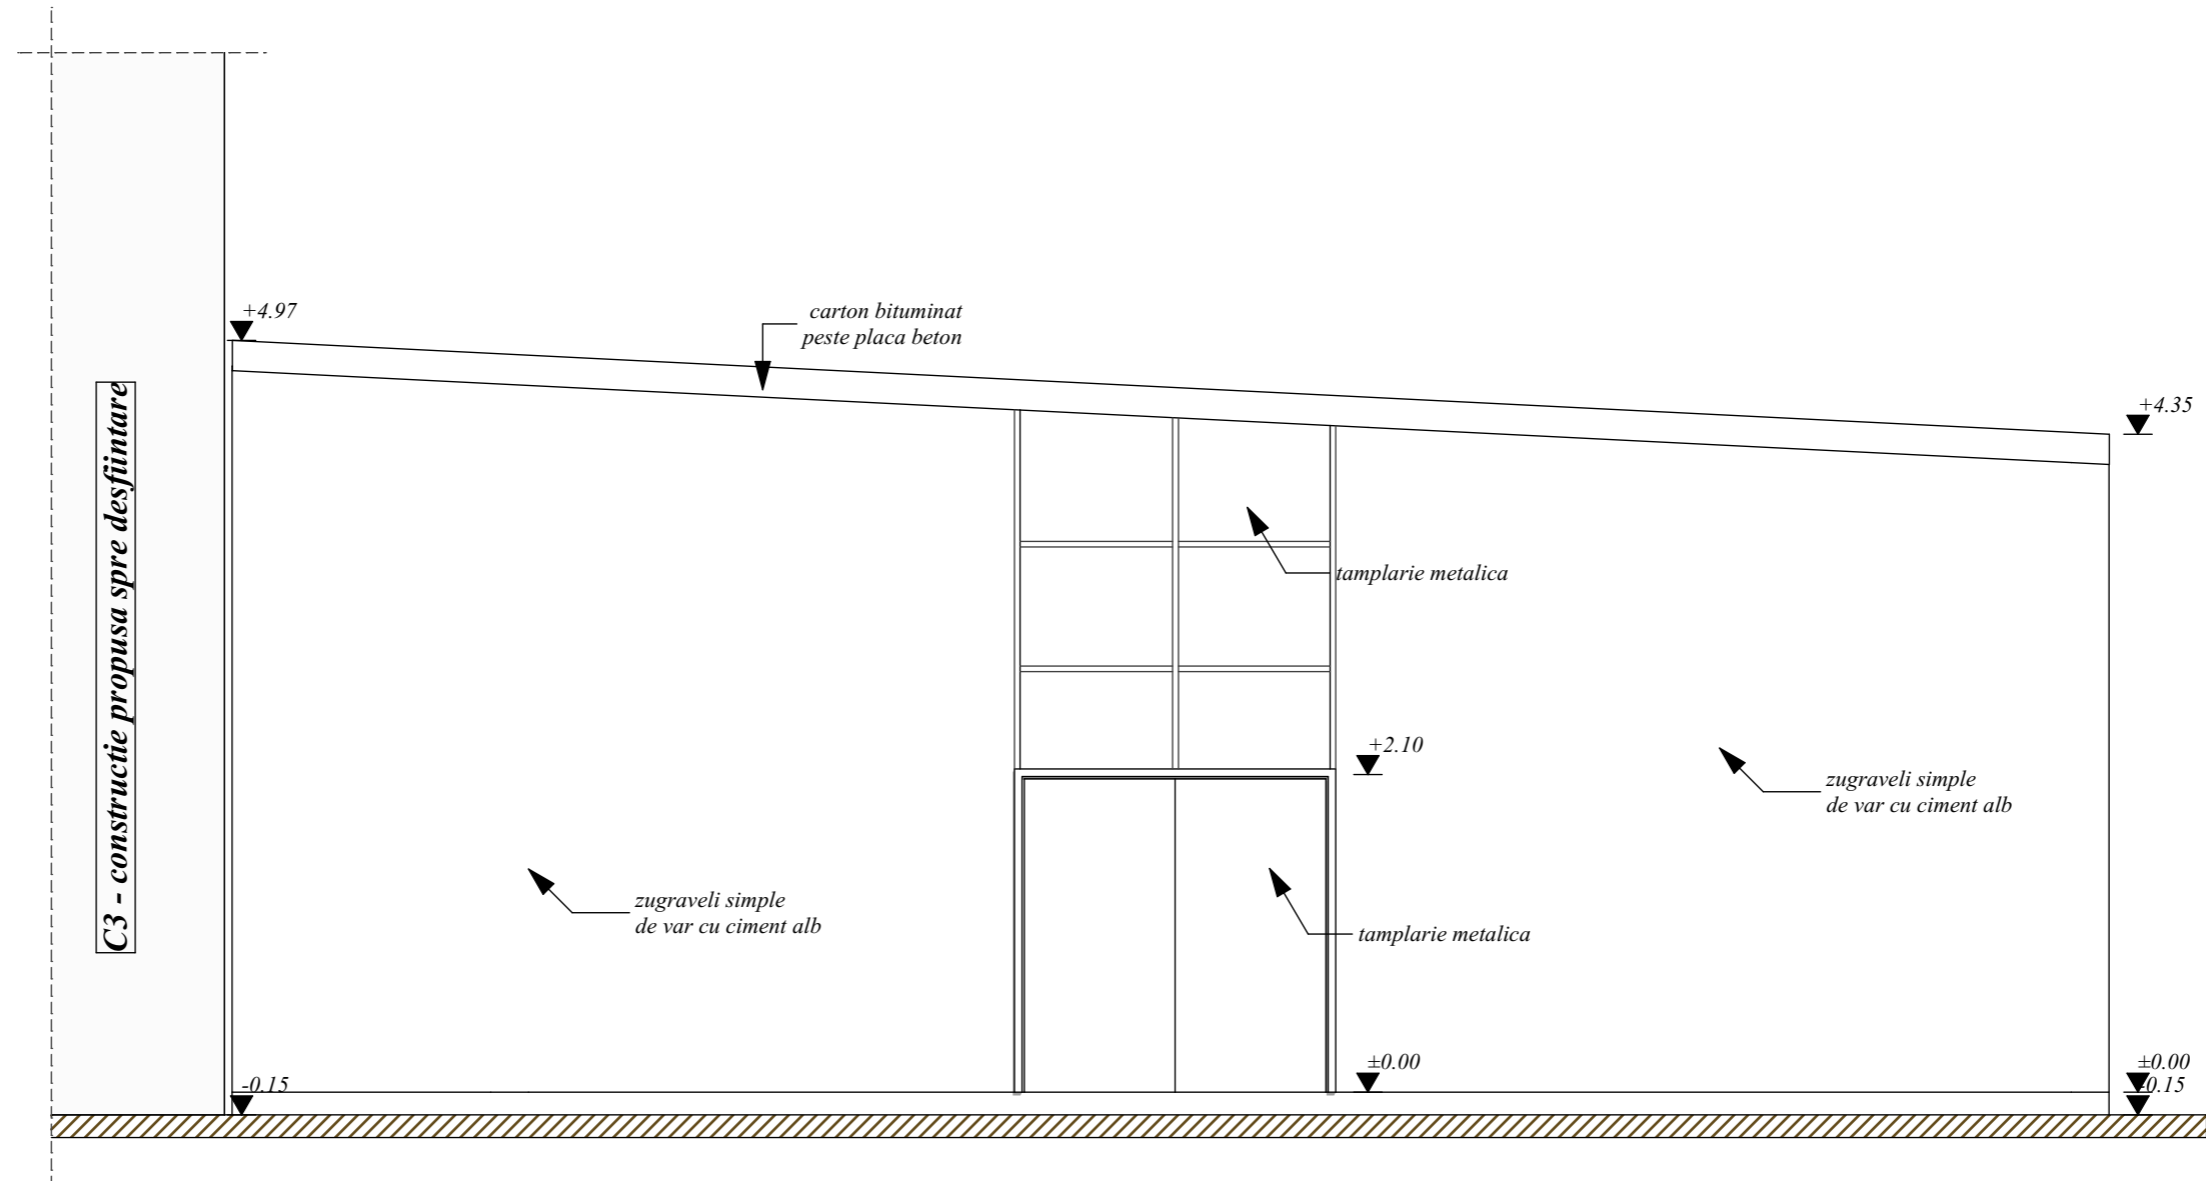


	© COPYRIGHT Conform legii nr.8/1996 privind dreptul de autor, concepția, schitele, planurile, fotografiile, fotocopiile, publicitatea de price fel, constituie PROPRIETATE a autorului. Utilizarea lor se face doar cu acordul scris al proprietarului drepturilor.		 Nr. Certificat: 00367 ISO 9001: 2000
	CONVEST GRUP S.R.L. TARGOVISTE J15/605/2004; CIF: RO 16591434 Targoviste, strada Valul Cetatii nr.25, Dambovita email: convest_grup@yahoo.com mobil: 0723.57.34.47	DESFIINTARE CONSTRUCTII C1, C2, C3, C4, C5, C6, C7, C8, C9, C10, C11, C12, C13 Amplasament: mun. Targoviste, Sos. Gaesti, nr. 9-11; jud. Dambovita Beneficiar: DONALAM S.R.L. Certificat Urbanism nr. 575/21.06.2022 cu prelungirea valabilitatii pana la data 21.06.2024 Contract de vanzare nr. 300/11.03.2022	
Sca. proiect autor: arh. Narcis CIRCUMARU Relevat: arh. Narcis CIRCUMARU Procesare CAD: arh. Narcis CIRCUMARU			SCARA: 1:50 0.420 X 0.297 A 61
Ordinul Arhitecților din ROMANIA / Filiala Teritorială Muntentia Vest Conform Lege nr.184/2001, art.7-11 si art.6.2. din Legea 453/2001 de modificare si completare a Legii nr.50/1991 privind Autorizarea lucrarilor de construire/desfiintare		FATADA PRINCIPALA Constructie C11	

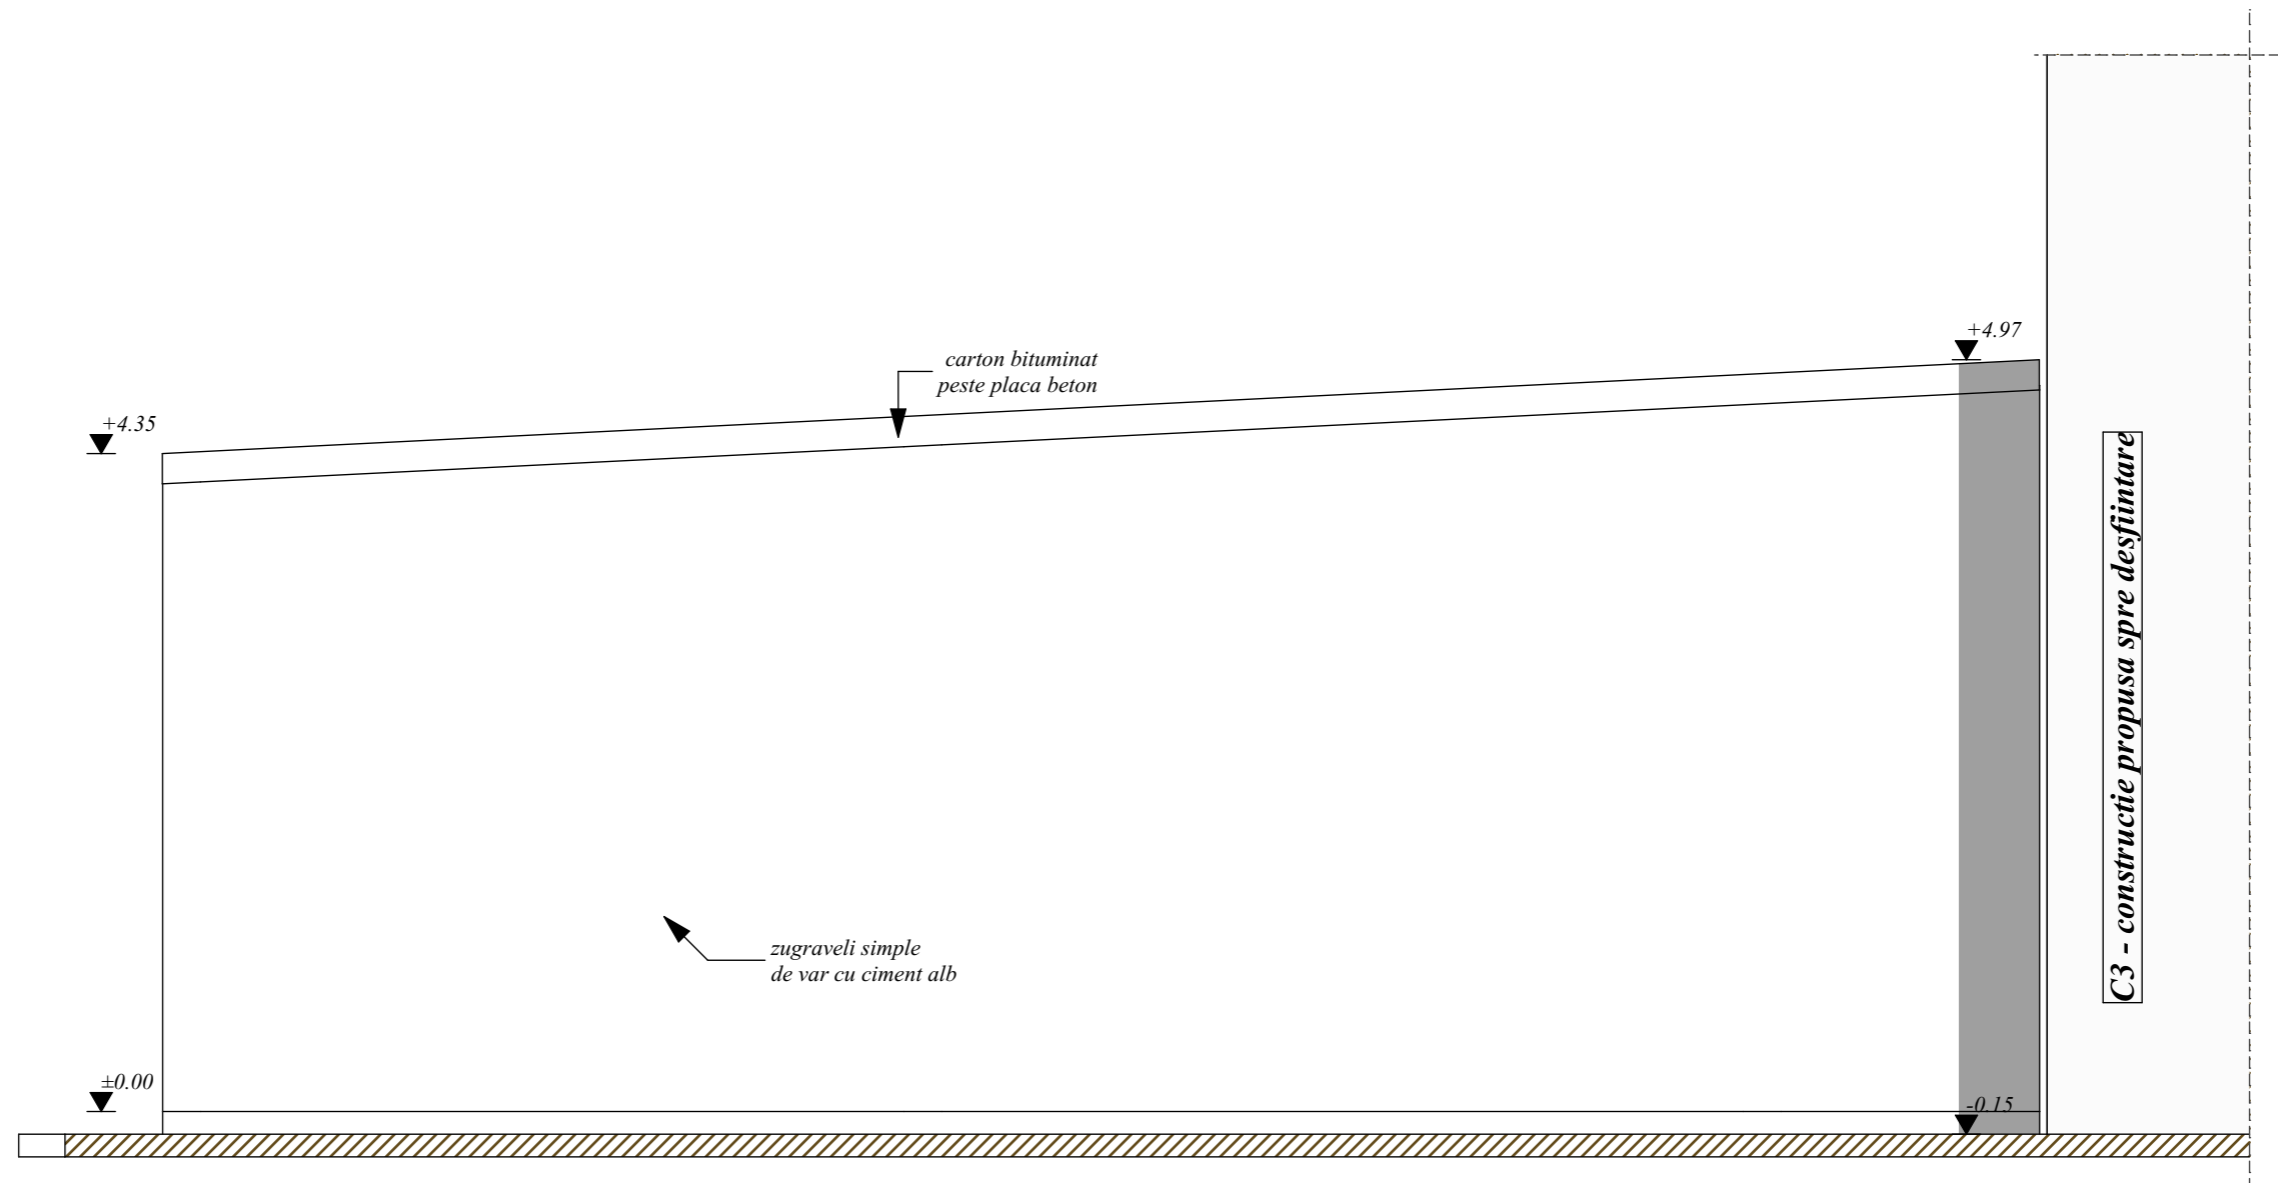


		© COPYRIGHT Conform legii nr.8/1996 privind dreptul de autor, concepția, schitele, planurile, fotografiile. fotocopiile, publicitatea de price fel, constituie PROPRIETATE a autorului. Utilizarea lor se face doar cu acordul scris al proprietarului drepturilor.		 Nr. Certificat: 00367 ISO 9001: 2000
CONVEST GRUP S.R.L. TARGOVISTE J15/605/2004; CIF: RO 16591434 Targoviste, strada Valul Cetatii nr.25, Dambovita email: convest_grup@yahoo.com mobil: 0723.57.34.47		DESFIINTARE CONSTRUCTII C1, C2, C3, C4, C5, C6, C7, C8, C9, C10, C11, C12, C13		PROIECT 104P/2023
Amplasament: mun. Targoviste, Sos. Gaesti, nr. 9-11; jud. Dambovita Beneficiar: DONALAM S.R.L.		Certificat Urbanism nr. 575/21.06.2022 cu prelungirea valabilitatii pana la data 21.06.2024 Contract de vanzare nr. 300/11.03.2022		DATA: 07.2023
Sca. proiect autor: arh. Narcis CIRCIUMARU Relevat: arh. Narcis CIRCIUMARU Procesare CAD: arh. Narcis CIRCIUMARU		ORDINUL ARHITECTILOR DIN ROMANIA 6774 Marinel Narcis CIRCIUMARU ARHITECT CU DREPT DE SEMNARE L.S. - Drept de Semnatura		FAZA: D.T.A.D.
Ordinul Arhitectilor din ROMANIA / Filiala Teritoriala Muntentia Vest Conform Lege nr.184/2001, art.7-11 si art.6.2. din Legea 453/2001 de modificare si completare a Legii nr.50/1991 privind Autorizarea lucrarilor de construire/desfiintare		FATADA POSTERIOARA <i>Constructie C11</i>		SCARA: 1:50
				0.420 X 0.297 A 62


C3 - constructie propusa spre desfiintare

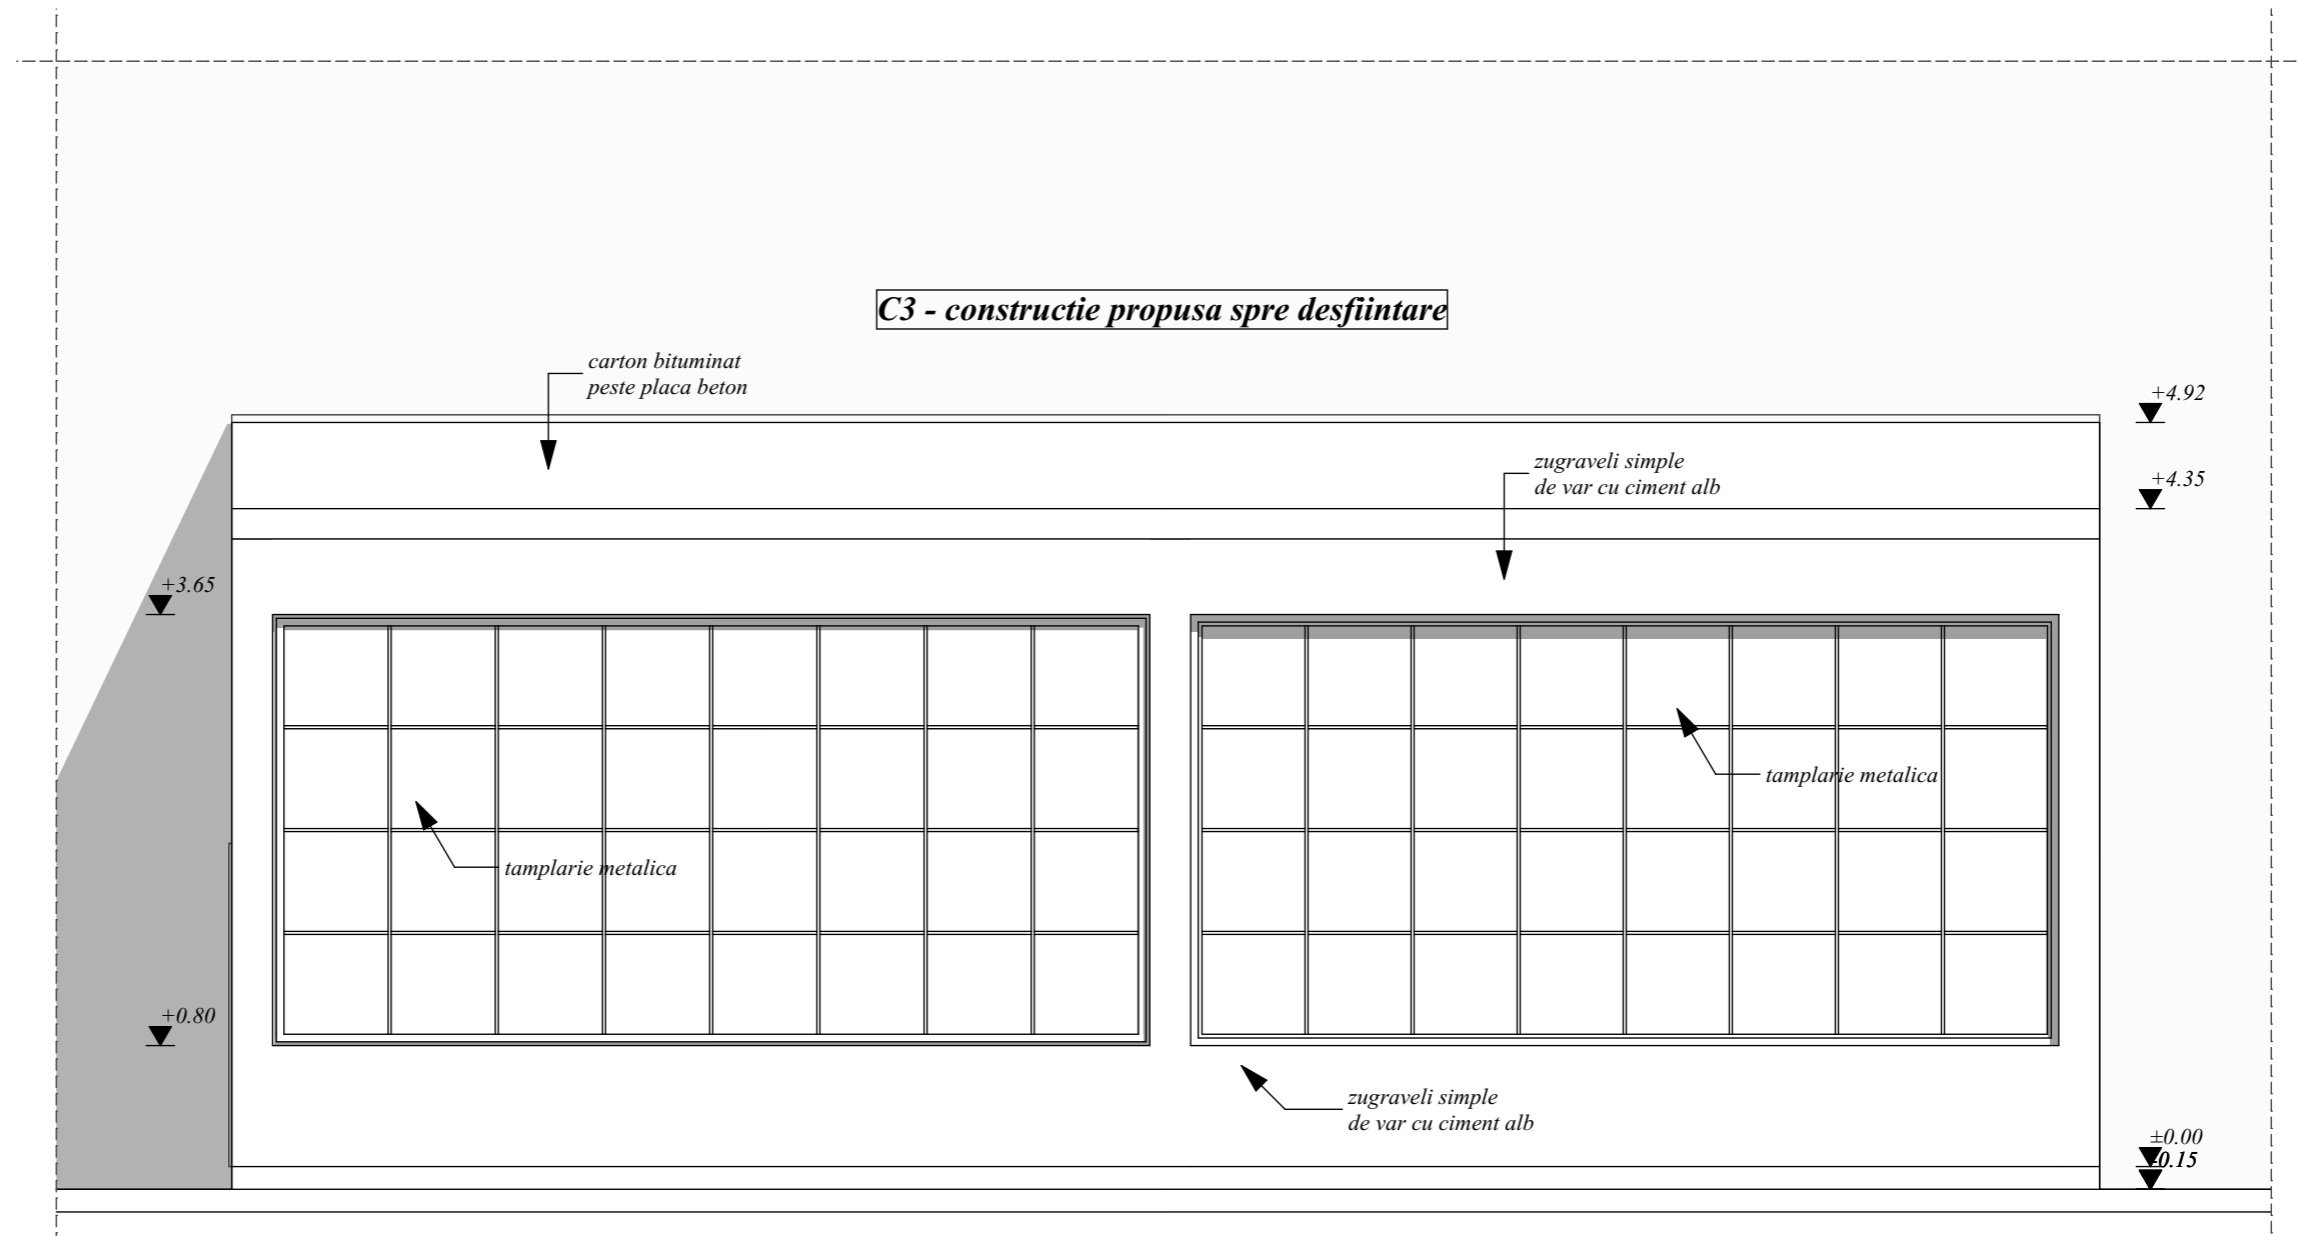


	© COPYRIGHT Conform legii nr.8/1996 privind dreptul de autor, concepția, schitele, planurile, fotografiile, fotocopiile, publicitatea de price fel, constituie PROPRIETATE a autorului. Utilizarea lor se face doar cu acordul scris al proprietarului drepturilor.		
	CONVEST GRUP S.R.L. TARGOVISTE J15/605/2004; CIF: RO 16591434 Targoviste, strada Valul Cetatii nr.25, Dambovita email: convest_grup@yahoo.com mobil: 0723.57.34.47		Nr. Certificat: 00367 ISO 9001: 2000
Desfiintare autor: arh. Narcis CIRCIUMARU Relevat: arh. Narcis CIRCIUMARU Procesare CAD: arh. Narcis CIRCIUMARU		DESFIINTARE CONSTRUCTII C1, C2, C3, C4, C5, C6, C7, C8, C9, C10, C11, C12, C13 Amplasament: mun. Targoviste, Sos. Gaesti, nr. 9-11; jud. Dambovita Beneficiar: DONALAM S.R.L. Certificat Urbanism nr. 575/21.06.2022 cu prelungirea valabilitatii pana la data 21.06.2024 Contract de vanzare nr. 300/11.03.2022	PROIECT 104P/2023 DATA: 07.2023 FAZA: D.T.A.D.
Ordinul Arhitecților din ROMANIA / Filiala Teritoriala Muntentia Vest Conform Lege nr.184/2001, art.7-11 si art.6.2. din Legea 453/2001 de modificare si completare a Legii nr.50/1991 privind Autorizarea lucrarilor de construire/desfiintare		ORDINUL ARHITECTILOR DIN ROMANIA 6774 Marinel Narcis CIRCIUMARU ARHITECT CU DREPT DE SEMNARE L.S. - Drept de Semnatura	SCARA: 1:50 0.420 X 0.297 A 63
		FATADA LATERALA DREAPTA Constructie C11	

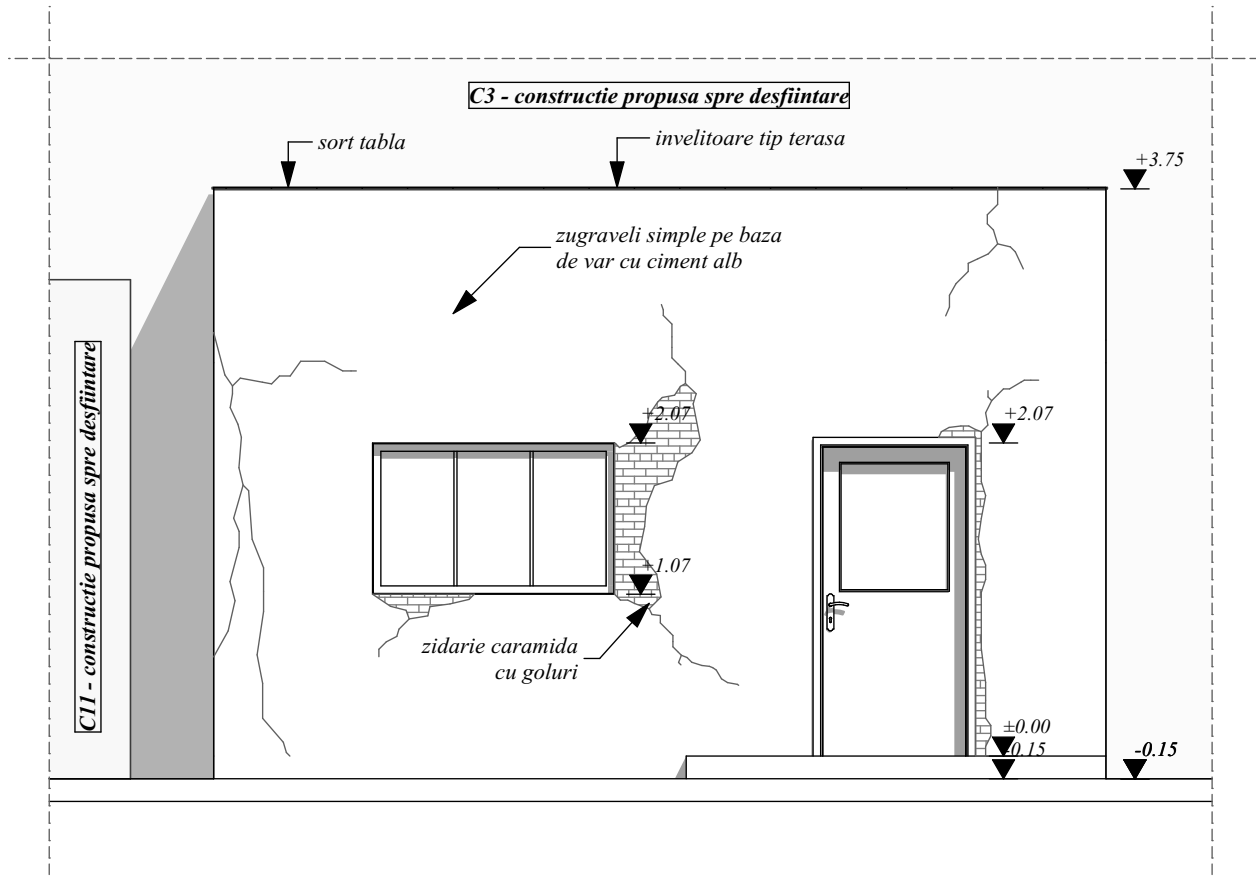

		COPYRIGHT Conform legii nr.8/1996 privind dreptul de autor, conceptia, schitele, planurile, fotografiile, copierea, publicitatea de orice fel, constituie PROPRIETATE a autorului. Utilizarea lor se face doar cu acordul scris al proprietarului drepturilor.		 Nr. Certificat: 00367 ISO 9001: 2000
S.C. CONVEST GRUP S.R.L. TARGOVISTE J15/605/2004; CIF: RO 16591434 Targoviste, strada Valul Cetatii nr.25, Dambovita email: convest_grup@yahoo.com mobil: 0723.57.34.47		DESFIINTARE CONSTRUCTII C1, C2, C3, C4, C5, C6, C7, C8, C9, C10, C11, C12, C13		PROIECT 104P/2023
Sef proiect/ autor: arh. Narcis CIRCIUMARU Relevat: arh. Narcis CIRCIUMARU Procesare CAD: arh. Narcis CIRCIUMARU		Amplasament: mun. Targoviste, Sos. Gaesti, nr. 9-11; jud. Dambovita Beneficiar: DONALAM S.R.L. Certificat Urbanism nr. 575/21.06.2022 cu prelungirea valabilitatii pana la data 21.06.2024 Contract de vanzare nr.300/11.03.2022		DATA: 07.2023 FAZA: D.T.A.D.
Ordinul Arhitectilor din ROMANIA / Filiala Teritoriala Muntentia Vest		ORDINUL ARHITECTILOR DIN ROMANIA 6774 Marinel Narcis CIRCIUMARU ARHITECT CU DREPT DE SEMNATA I.S. Drept de semnatura		SCARA: 1:50
Conform Lege nr.184/2001, art.7-11 si art.6.2. din Legea 453/2001 de modificare si completare a Legii nr.50/1991 privind Autorizarea lucrarilor de construire/desfiintare		FATADA PRINCIPALA		0.210 X 0.297
		Constructie C10		A 56

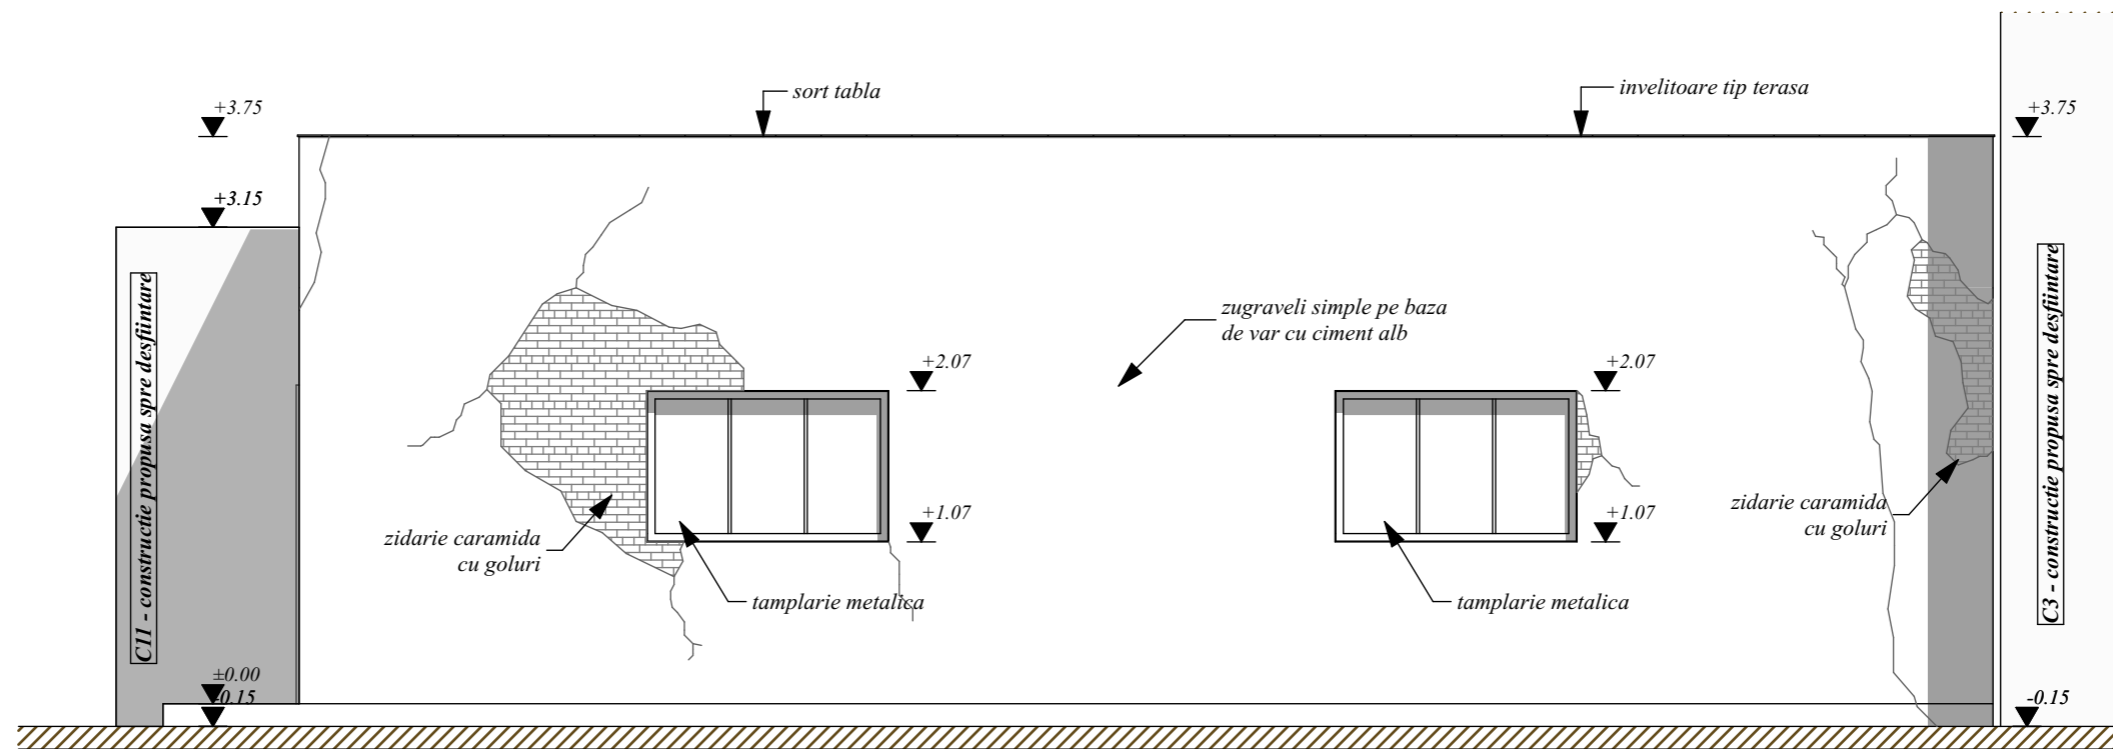

	COPYRIGHT Conform legii nr.8/1996 privind dreptul de autor, concepția, schitele, planurile, fotografiile. Copiile, în orice stare de prelucrare, constituie PROPRIETATE a autorului. Utilizarea lor se face doar cu acordul scris al proprietarului drepturilor.		 Nr. Certificat: 00367 ISO 9001: 2000
	S.C. CONVEST GRUP S.R.L. - DAMBOVITSE J15/605/2004; CIF: RO 16591434 Targoviste, strada Valul Cetatii nr.25, Dambovita email: convest_grup@yahoo.com mobil: 0723.57.34.47	DESFIINTARE CONSTRUCTII C1, C2, C3, C4, C5, C6, C7, C8, C9, C10, C11, C12, C13 Amplasament: mun. Targoviste, Sos. Gaesti, nr. 9-11; jud. Dambovita Beneficiar: DONALAM S.R.L. Certificat Urbanism nr. 575/21.06.2022 cu prelungirea valabilitatii pana la data 21.06.2024 Contract de vanzare nr. 300/11.03.2022	
Sef proiect/ autor: arh. Narcis CIRCUMARU Relevat: arh. Narcis CIRCUMARU Procesare CAD: arh. Narcis CIRCUMARU			SCARA: 1:50 0.420 X 0.297 A 57
Ordinul Arhitecților din ROMANIA / Filiala Teritoriala Muntentia Vest Conform Lege nr.184/2001, art.7-11 si art.6.2. din Legea 453/2001 de modificare si completare a Legii nr.50/1991 privind Autorizarea lucrarilor de construire/desfiintare			FATADALATERALA DREAPTA <i>Constructie C10</i>

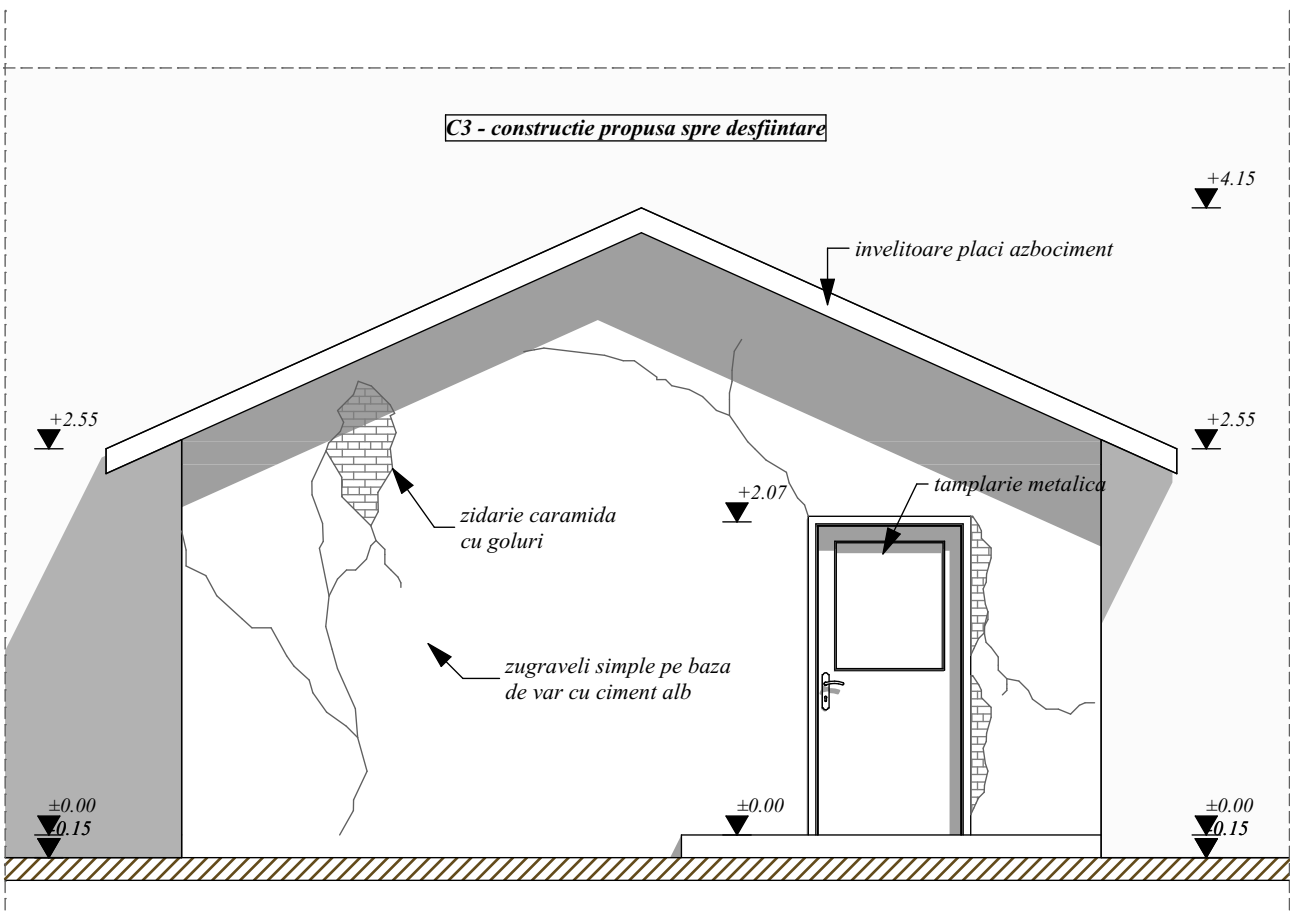


© COPYRIGHT Conform legii nr.8/1996 privind dreptul de autor, conceptia, schitele, planurile, fotografiile, fotocopiile publicitatei se price fel, constituie PROPRIETATE a autorului. Utilizarea lor se face doar cu acordul scris al proprietarului drepturilor.



S.C. CONVEST GRUP S.R.L. TARGOVISTE J15/605/2004; CIF: RO 16591434 Targoviste, strada Valul Cetatii nr.25, Dambovita email: convest_grup@yahoo.com mobil: 0723.57.34.47		DESFIINTARE CONSTRUCTII C1, C2, C3, C4, C5, C6, C7, C8, C9, C10, C11, C12, C13 Amplasament: mun. Targoviste, Sos. Gaesti, nr. 9-11; jud. Dambovita Beneficiar: DONALAM S.R.L. Certificat Urbanism nr. 575/21.06.2022 cu prelungirea valabilitatii pana la data 21.06.2024 Contract de vanzare nr. 300/11.03.2022		PROIECT 104P/2023 DATA: 07.2023 FAZA: D.T.A.D.
Sef proiect/ autor: arh. Narcis CIRCIUMARU Relevat: arh. Narcis CIRCIUMARU Procesare CAD: arh. Narcis CIRCIUMARU		SCARA: 1:50		
Ordinul Arhitectilor din ROMANIA / Filiala Teritoriala Muntentia Vest Conform Lege nr.184/2001, art.7-11 si art.6.2. din Legea 453/2001 de modificare si completare a Legii nr.50/1991 privind Autorizarea lucrarilor de construire/desfiintare		FATADA PRINCIPALA Constructie C9 A 50		




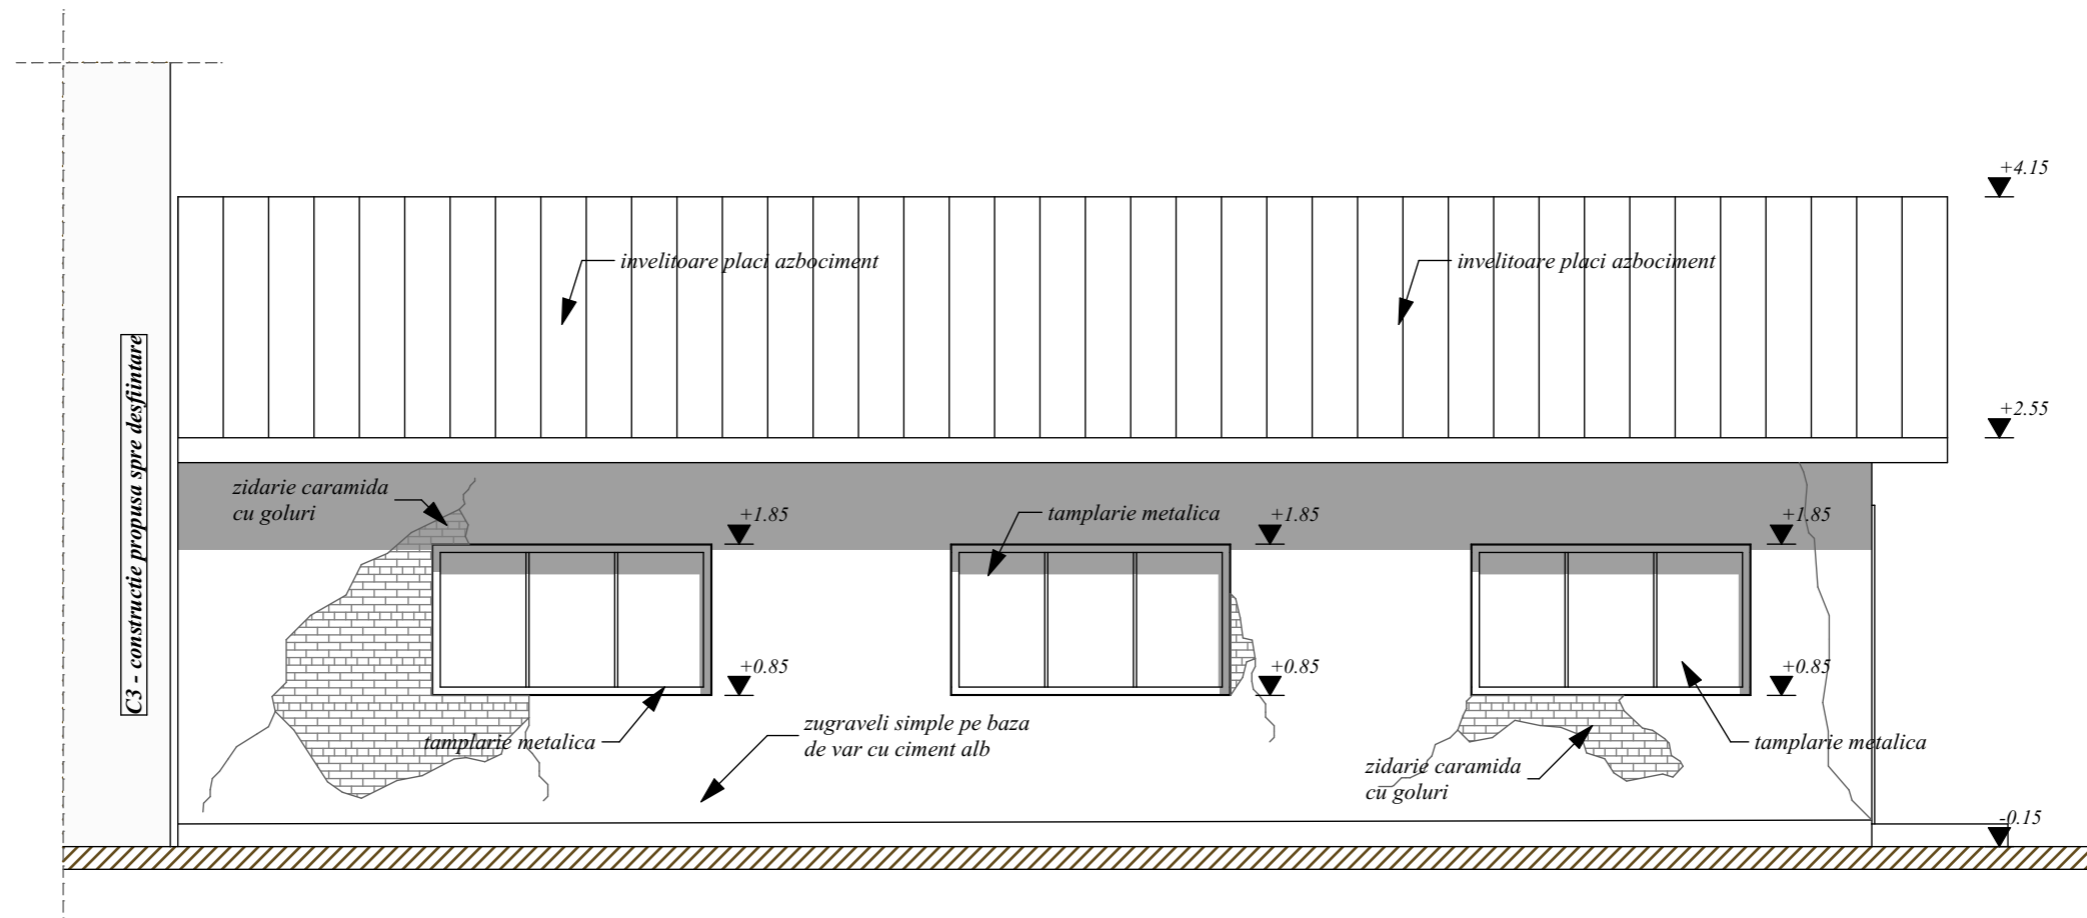



© COPYRIGHT Conform legii nr.8/1996 privind dreptul de autor, concepția, schitele, planurile, fotografiile, fotocopiile, publicitatea de orice fel, constituie PROPRIETATE a autorului. Utilizarea lor se face doar cu acordul scris al proprietarului drepturilor.

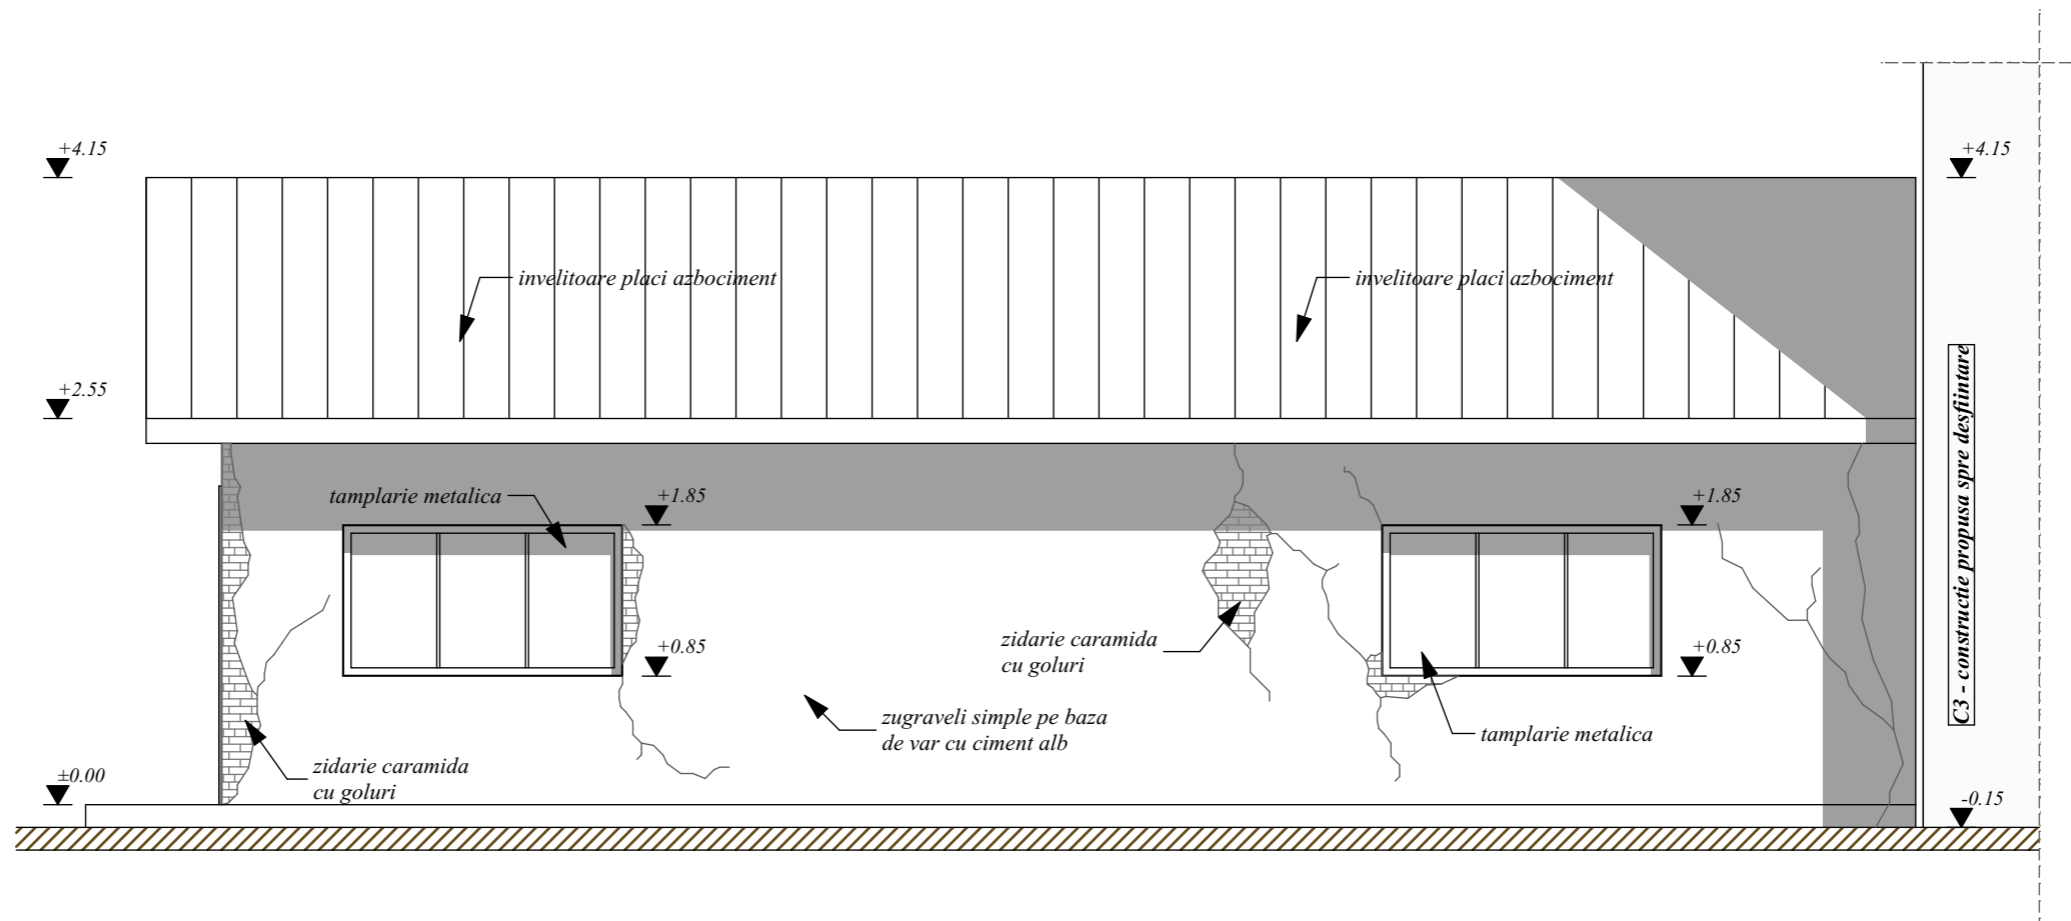


S.C. CONVEST GRUP S.R.L. TARGOVISTE J15/605/2004; CIF: RO 16591434 Targoviste, strada Valul Cetatii nr.25, Dambovita email: convest_grup@yahoo.com mobil: 0723.57.34.47		DESFIINTARE CONSTRUCTII C1, C2, C3, C4, C5, C6, C7, C8, C9, C10, C11, C12, C13 Amplasament: mun. Targoviste, Sos. Gaesti, nr. 9-11; jud. Dambovita Beneficiar: DONALAM S.R.L. Certificat Urbanism nr. 575/21.06.2022 cu prelungirea valabilitatii pana la data 21.06.2024 Contract de vanzare nr. 300/11.03.2022		PROIECT 104P/2023 DATA: 07.2023 FAZA: D.T.A.D.
Sef proiect/ autor: arh. Narcis CIRCIUMARU Releivat: arh. Narcis CIRCIUMARU Procesare CAD: arh. Narcis CIRCIUMARU		ORDINUL ARHITECTILOR DIN ROMANIA 6774 Marinel Narcis CIRCIUMARU ARHITECT CU DREPT DE SEMNATURA L.S. - DREPT DE SEMNATURA		SCARA: 1:50 0.420 X 0.297 A 51
Ordinul Arhitecților din ROMANIA / Filiala Teritoriala Muntentia Vest Conform Lege nr.184/2001, art.7-11 si art.6.2. din Legea 453/2001 de modificare si completare a Legii nr.50/1991 privind Autorizarea lucrarilor de construire/desfiintare		FATADALATERALA STANGA Constructie C9		




	© COPYRIGHT Conform legii nr.8/1996 privind dreptul de autor, concepția, schitele, planurile, fotografiile, fotocopiile, publicitatea de price fel, constituie PROPRIETATE a autorului. Utilizarea lor se face doar cu acordul scris al proprietarului drepturilor.		 Nr. Certificat: 00367 ISO 9001: 2000
	S.C. CONVEST GRUP S.R.L. TARGOVISTE J15/605/2004; CIF: RO 16591434 Targoviste, strada Valul Cetatii nr.25, Dambovita email: convest_grup@yahoo.com mobil: 0723.57.34.47	DESFIINTARE CONSTRUCTII C1, C2, C3, C4, C5, C6, C7, C8, C9, C10, C11, C12, C13 Amplasament: mun. Targoviste, Sos. Gaesti, nr. 9-11; jud. Dambovita Beneficiar: DONALAM S.R.L. Certificat Urbanism nr. 575/21.06.2022 cu prelungirea valabilitatii pana la data 21.06.2024 Contract de vanzare nr.300/11.03.2022	
Sef proiect/ autor: arh. Narcis CIRCIUMARU Releivat: arh. Narcis CIRCIUMARU Procesare CAD: arh. Narcis CIRCIUMARU	FATADA LATERALA DREAPTA L.S. Drept de semnatura		SCARA: 1:50 0.420 X 0.297 A 52
Ordinul Arhitecților din ROMANIA / Filiala Teritoriala Muntentia Vest Conform Lege nr.184/2001, art.7-11 si art.6.2. din Legea 453/2001 de modificare si completare a Legii nr.50/1991 privind Autorizarea lucrarilor de construire/desfiintare			Constructie C9



FATADA PRINCIPALA

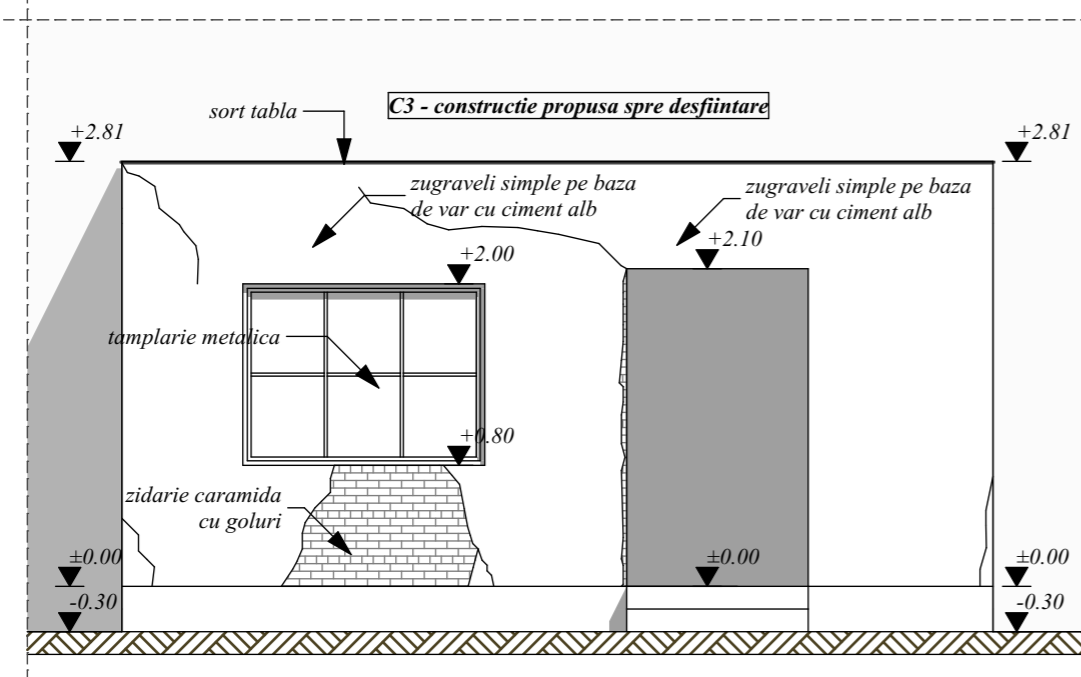

SECTIUNE LONGITUDINALA A-A

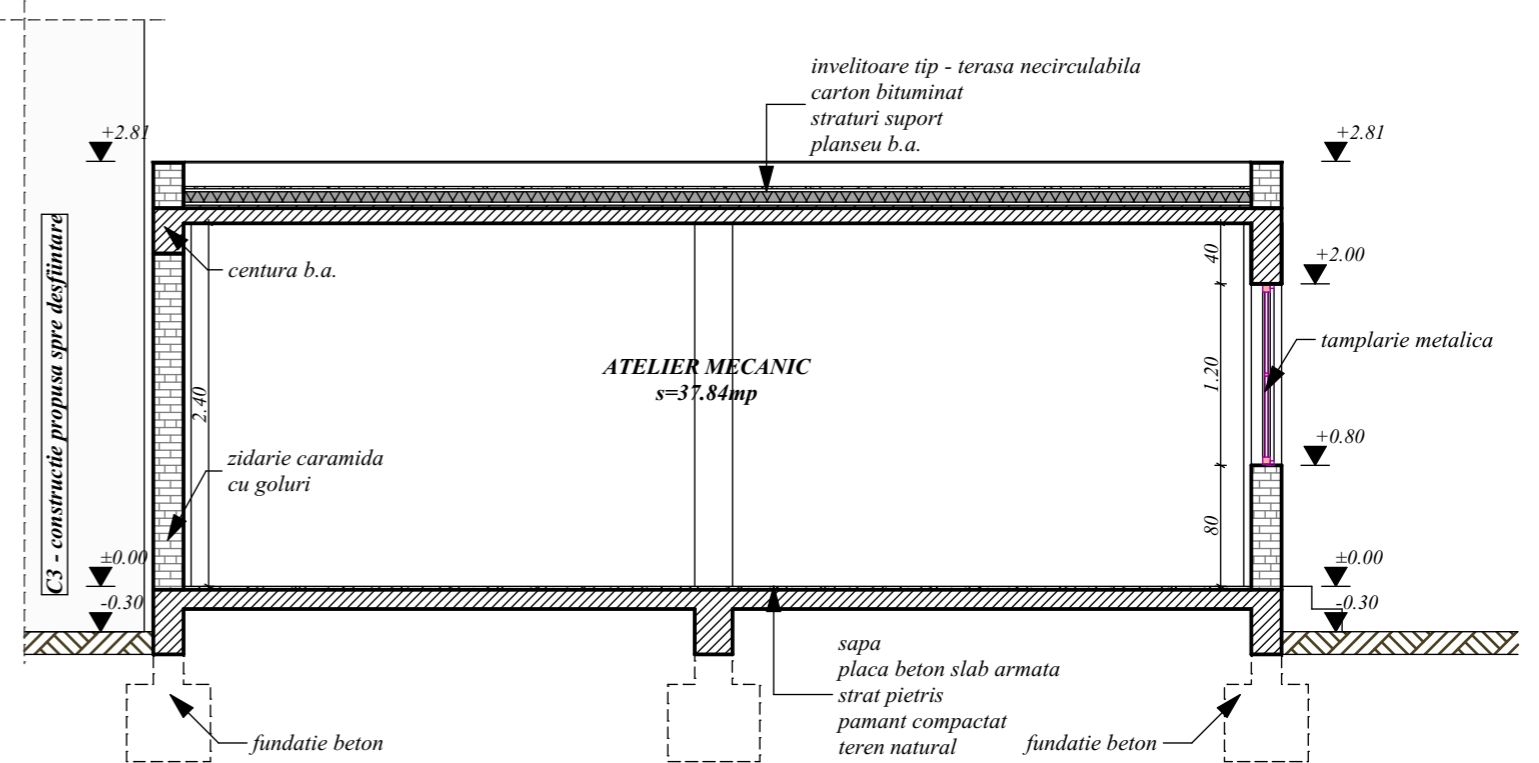

<p>CONVEST GRUP S.R.L. TARGOVISTE</p>			
<p>S.C. CONVEST GRUP S.R.L. TARGOVISTE J15/605/2004; CIF: RO 16591434 Targoviste, strada Valul Cetatii nr.25, Dambovita email: convest_grup@yahoo.com mobil: 0723.57.34.47</p>		<p>DESFIINTARE CONSTRUCTII C1, C2, C3, C4, C5, C6, C7, C8, C9, C10, C11, C12, C13</p>	
<p>Amplasament: mun. Targoviste, Sos. Gaesti, nr. 9-11; jud. Dambovita Beneficiar: DONALAM S.R.L.</p>		<p>PROIECT 104P/2023 DATA: 07.2023 FAZA: D.T.A.D.</p>	
<p>Certificat Urbanism nr. 575/21.06.2022 cu prelungirea valabilitatii pana la data 21.06.2024 Contract de vanzare nr. 300/11.03.2022</p>		<p>SCARA: 1:50 0.420 X 0.297 A 45</p>	
<p>Sef proiect/ autor: arh. Narcis CIRCUMARU Relevat: arh. Narcis CIRCUMARU Procesare CAD: arh. Narcis CIRCUMARU</p>		<p>FATADA PRINCIPALA SECTIUNE LONGITUDINALA A-A</p>	
<p>Ordinul Arhitectilor din ROMANIA / Filiala Teritoriala Muntentia Vest</p>		<p>Constructie C8</p>	
<p>Conform Lege nr.184/2001, art.7-11 si art.6.2. din Legea 453/2001 de modificare si completare a Legii nr.50/1991 privind Autorizarea lucrarilor de construire/desfiintare</p>		<p>Arhitect cu drept de semnatura L.S. Dupa de semnatura</p>	

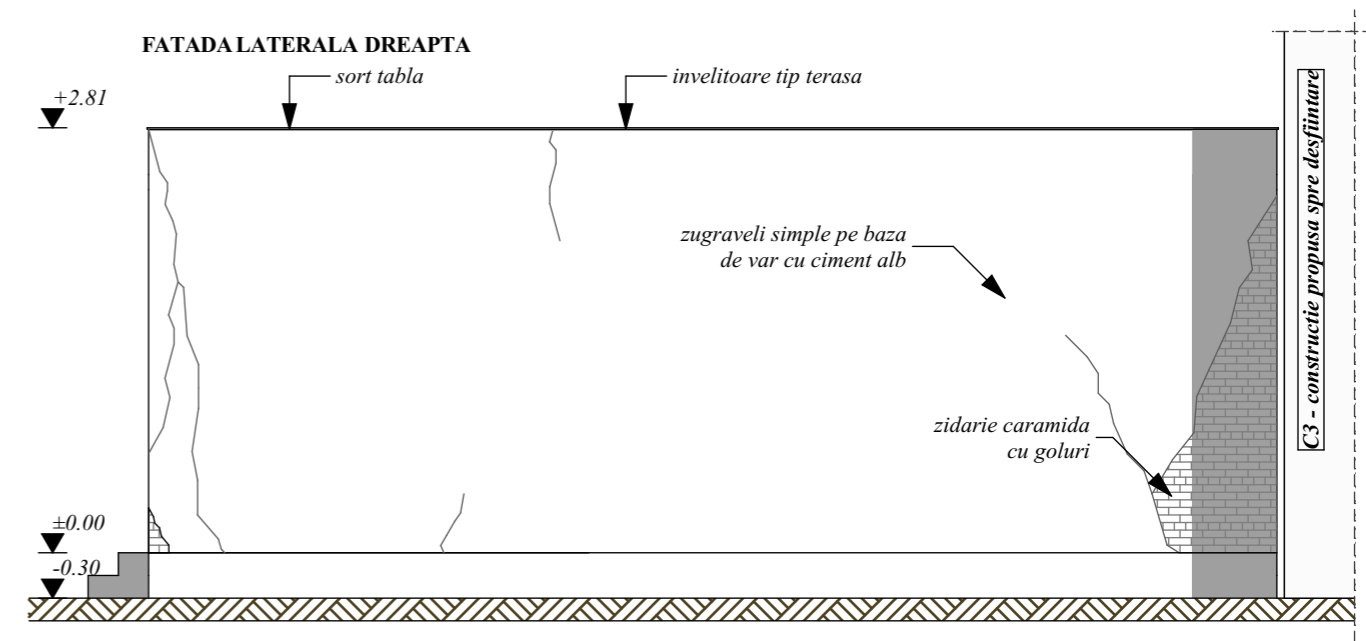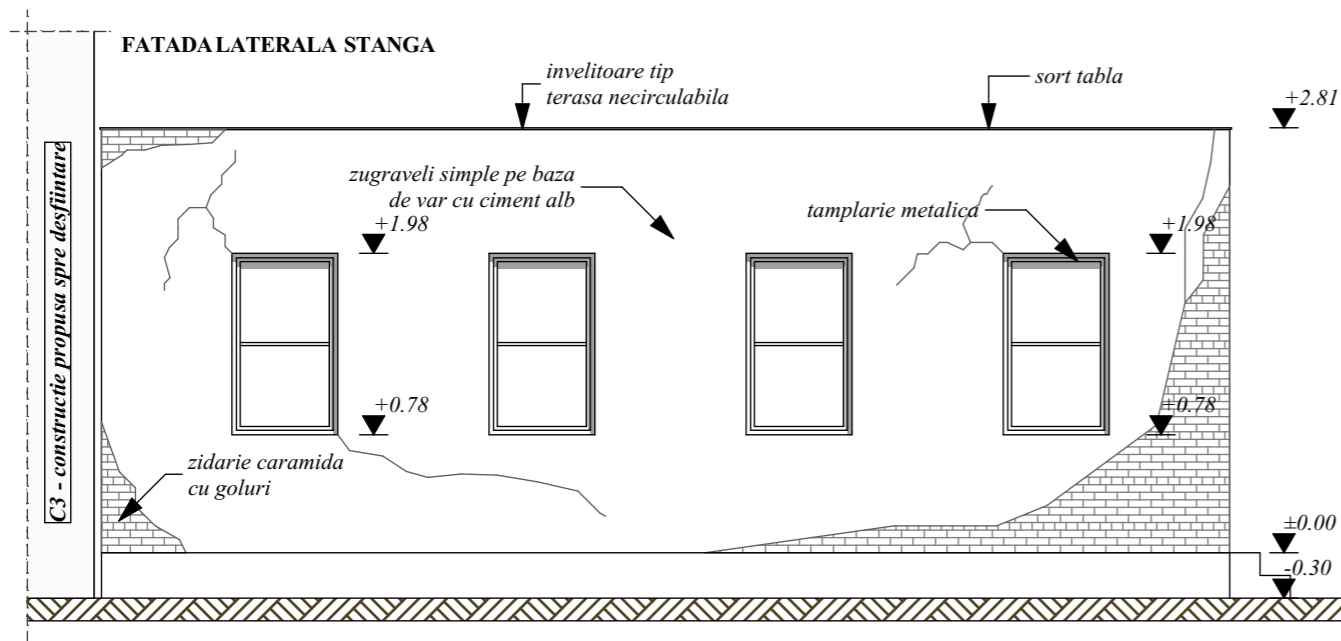







COPYRIGHT Conform legii nr.8/1996 privind dreptul de autor, concepția, schitele, planurile, fotografiile. Fotocopiile și publicitatea de orice fel, constituie PROPRIETATE a autorului. Utilizarea lor se face doar cu acordul scris al proprietarului drepturilor.


<p>S.C. CONVEST GRUP S.R.L. TARGOVISTE J15/605/2004; CIF: RO 16591434 Targoviste, strada Valul Cetatii nr.25, Dambovita email: convest_grup@yahoo.com mobil: 0723.57.34.47</p>	<p style="text-align: center;">DESFIINTARE CONSTRUCTII C1, C2, C3, C4, C5, C6, C7, C8, C9, C10, C11, C12, C13</p> <p>Amplasament: mun. Targoviste, Sos. Gaesti, nr. 9-11; jud. Dambovita Beneficiar: DONALAM S.R.L.</p> <p>Certificat Urbanism nr. 575/21.06.2022 cu prelungirea valabilitatii pana la data 21.06.2024 Contract de vanzare nr. 300/11.03.2022</p>	<p>PROIECT 104P/2023</p> <p>DATA: 07.2023</p> <p>FAZA: D.T.A.D.</p>
<p>Sef proiect/ autor: arh. Narcis CIRCUMARU Relevat: arh. Narcis CIRCUMARU Procesare CAD: arh. Narcis CIRCUMARU</p>	<p>ORDINUL ARHITECTILOR DIN ROMANIA 6774 Marinel Narcis CIRCUMARU ARHITECT CU DREPT DE SEMNATURA L.S. - Drept de Semnatura</p>	<p>SCARA: 1:50</p> <p>0.420 X 0.297</p>
<p>Ordinul Arhitectilor din ROMANIA / Filiala Teritoriala Muntentia Vest</p> <p style="font-size: x-small;">Conform Lege nr.184/2001, art.7-11 si art.6.2. din Legea 453/2001 de modificare si completare a Legii nr.50/1991 privind Autorizarea lucrarilor de construire/desfiintare</p>		<p style="text-align: center;">FATADA LATERALA STANGA FATADA LATERALA DREAPTA</p> <p style="text-align: right;"><i>Constructie C8</i></p>
		<p>A 46</p>

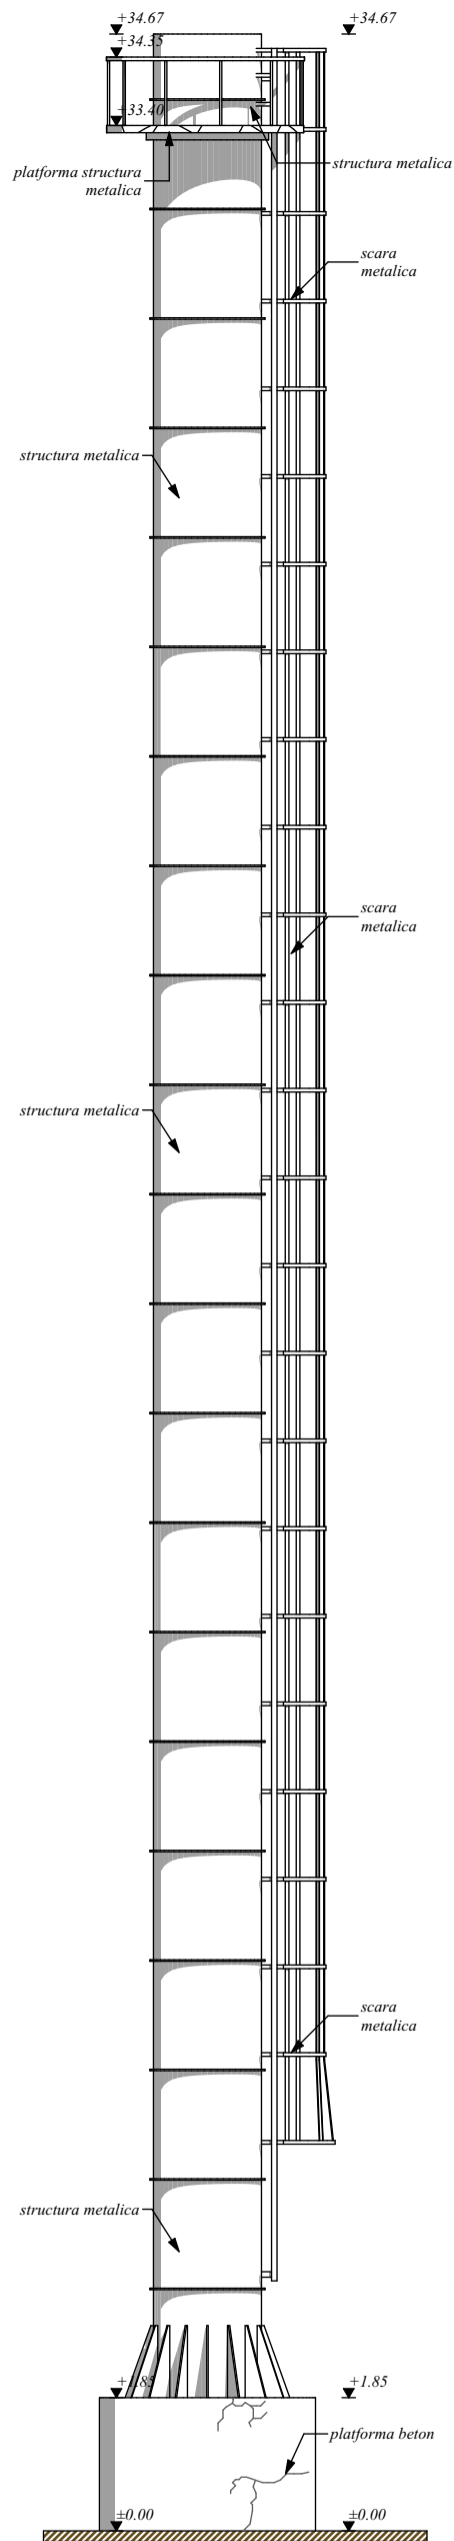

FATADA LATERALA STANGA

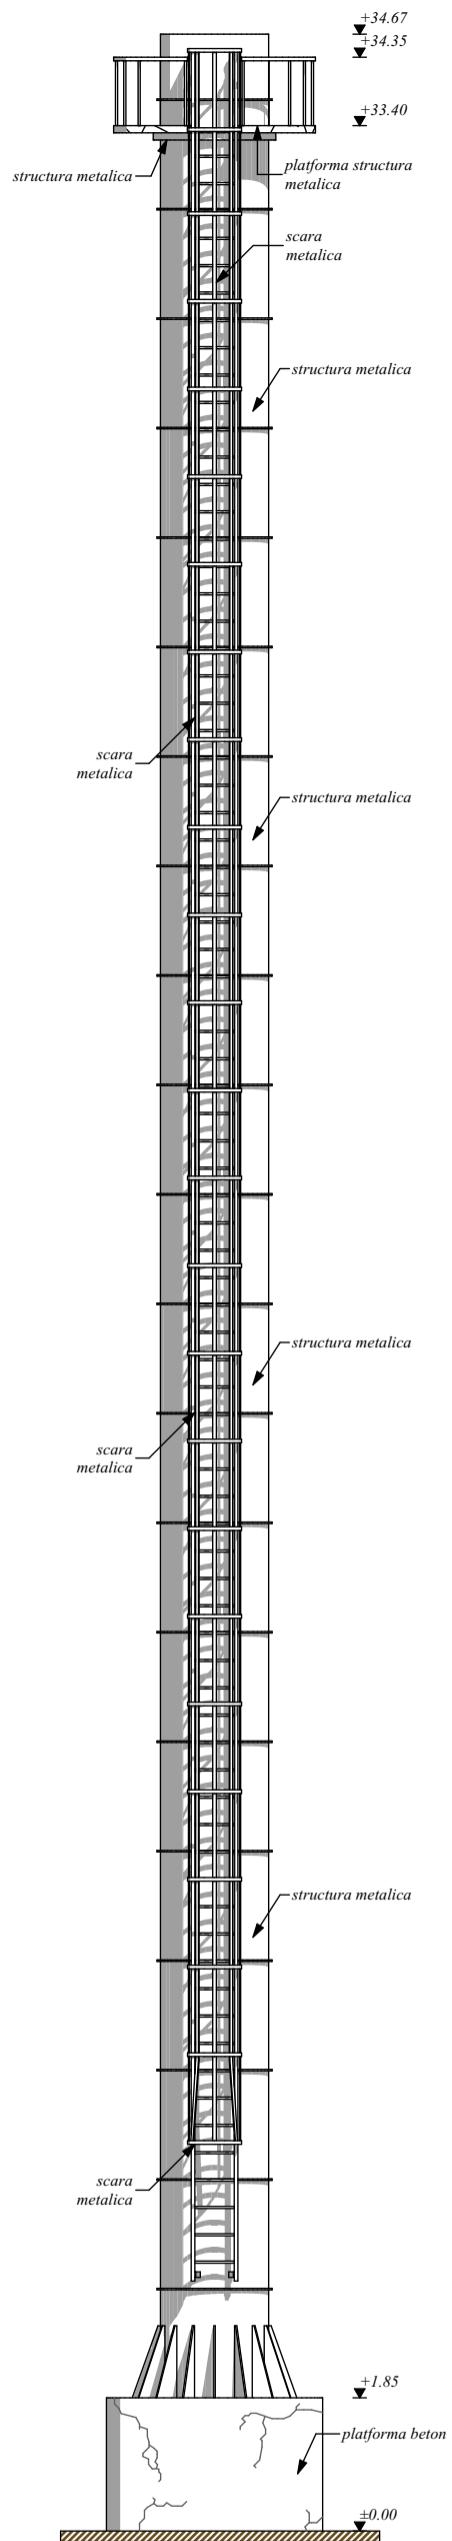

FATADA PRINCIPALA

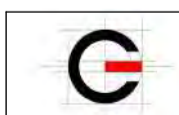

© COPYRIGHT Conform legii nr.8/1996 privind dreptul de autor, concepția, schitele, planurile, fotografiile, proiectele, publicitatea și orice fel, constituie PROPRIETATE a autorului. Utilizarea lor se face doar cu acordul scris al proprietarului drepturilor.



S.C. CONVEST GRUP S.R.L. TARGOVISTE
 J15/605/2004; CIF: RO 16591434
 Targoviste, strada Valul Cetatii nr.25, Dambovita
 email: convest_grup@yahoo.com
 mobil: 0723.57.34.47

DEȘFIINTARE CONSTRUCTII
C1, C2, C3, C4, C5, C6, C7, C8, C9, C10, C11, C12, C13
 Amplasament: mun. Targoviste, Sos. Gaesti, nr. 9-11; jud. Dambovita
 Beneficiar: DONALAM S.R.L.
 Certificat Urbanism nr. 575/21.06.2022 cu prelungirea valabilitatii pana la data 21.06.2024
 Contract de vanzare nr. 300/L1.03.2022

PROIECT
 104P/2023
 DATA:
 07.2023
 FAZA:
 D.T.A.D.

Sef proiect/ autor: arh. Narcis CIRCUMARU
 Relevat: arh. Narcis CIRCUMARU
 Procesare CAD: arh. Narcis CIRCUMARU




FATADA PRINCIPALA
FATADA LATERALA STANGA

SCARA:
 1:100
 0.420 X 0.297
A 43


Ordinul Arhitecților din ROMANIA / Filiala Teritoriala Muntentia Vest
 Conform Lege nr.184/2001, art.7-11 si art.6.2.
 din Legea 453/2001 de modificare si completare a Legii nr.50/1991
 privind Autorizarea lucrarilor de construire/desfiintare

Constructie C7

C3 - constructie propusa spre desfiintare

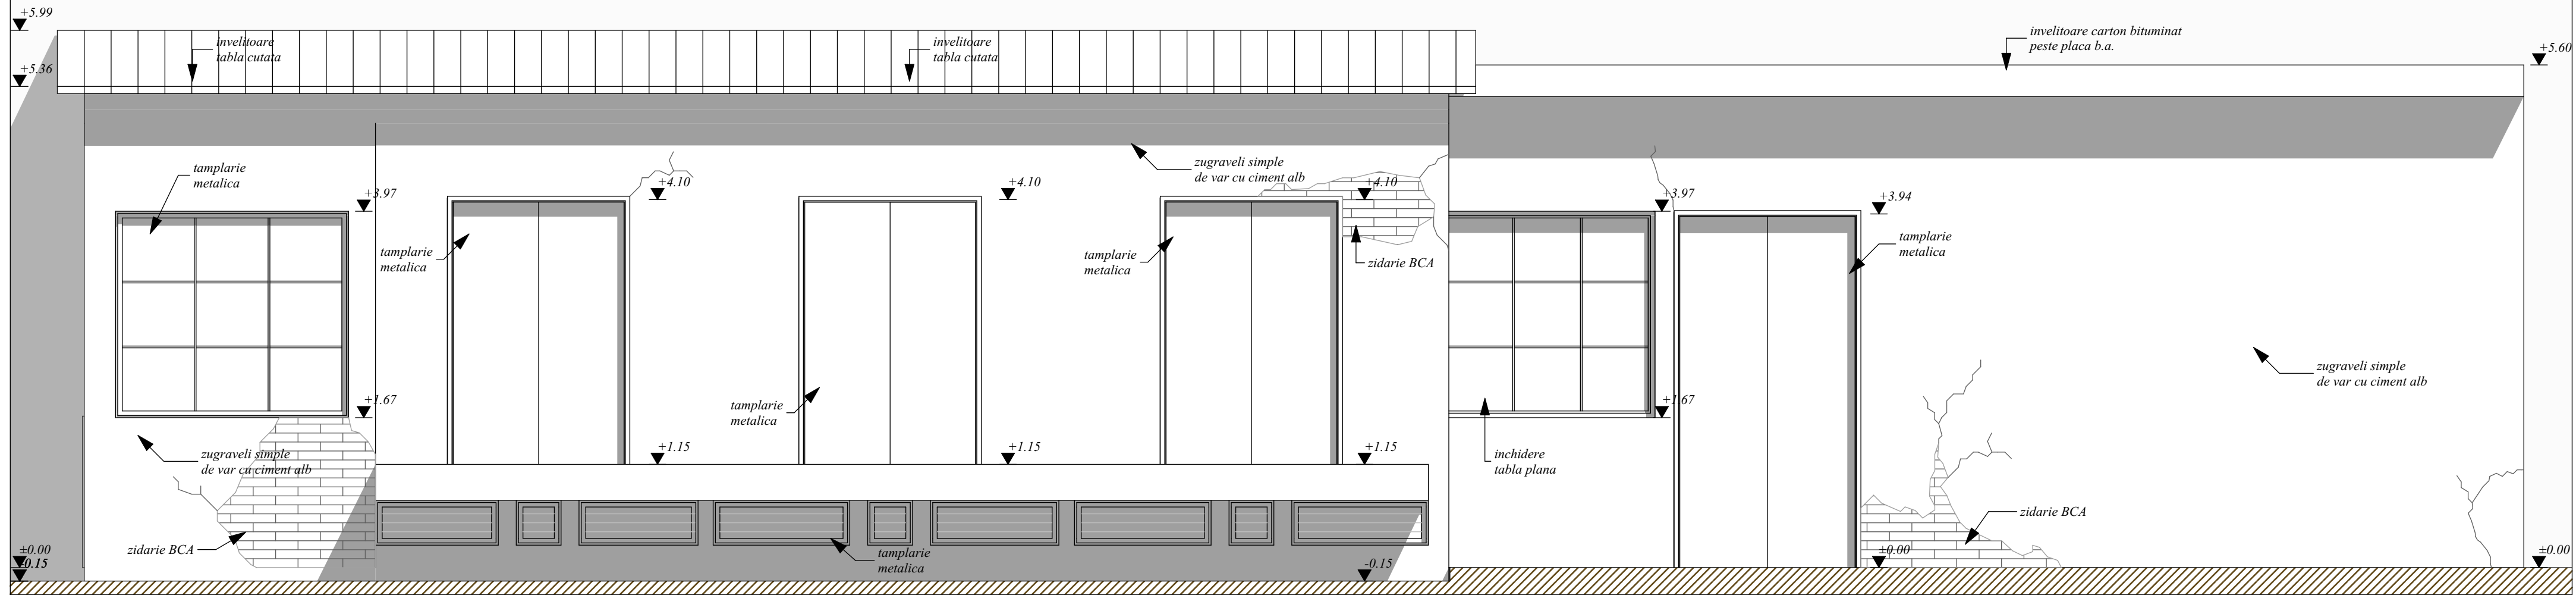

<p>S.C. CONVEST GRUP S.R.L. TARGOVISTE 115/605/2004; CIF: RO 16591434 Targoviste, strada Valul Cetatii nr.25, Dambovita email: convest_grup@yahoo.com mobil: 0723.57.34.47</p>		<p>DESFINTARE CONSTRUCTII C1, C2, C3, C4, C5, C6, C7, C8, C9, C10, C11, C12, C13</p> <p>Amplasament: mun. Targoviste, Sos. Guesti, nr. 9-11; jud. Dambovita Beneficiar: DONALAM S.R.L. Certificat Urbanism nr. 575/21.06.2022 cu prelungirea valabilitatii pana la data 21.06.2024 Contract de vanzare nr. 300/11.03.2022</p>		<p>PROIECT 104P/2023</p> <p>DATA: 06.2023</p> <p>FAZA: D.T.A.D.</p>
<p>Sef proiect/ autor: arh. Narcis CIRCIUMARU Relevat: arh. Narcis CIRCIUMARU Procesare CAD: arh. Narcis CIRCIUMARU</p>		<p>ORDINUL ARHITECTILOR DIN ROMANIA 6774 Marinel Narcis CIRCIUMARU ARHITECT CU DREPT SA SEMNEZE L.S. Drept de semnatura</p>		<p>SCARA: 1:50</p>
<p>Ordinul Arhitectilor din ROMANIA / Filiala Teritoriala Muntentia Vest</p> <p>Conform Lege nr.184/2001, art.7-11 si art.6.2. din Legea 453/2001 de modificare si completare a Legii nr.50/1991 privind Autorizarea lucrarilor de construire/desfiintare</p>		<p>FATADA PRINCIPALA</p> <p>Constructie C6</p>		<p>0.600 X 0.297</p> <p>A 39</p>

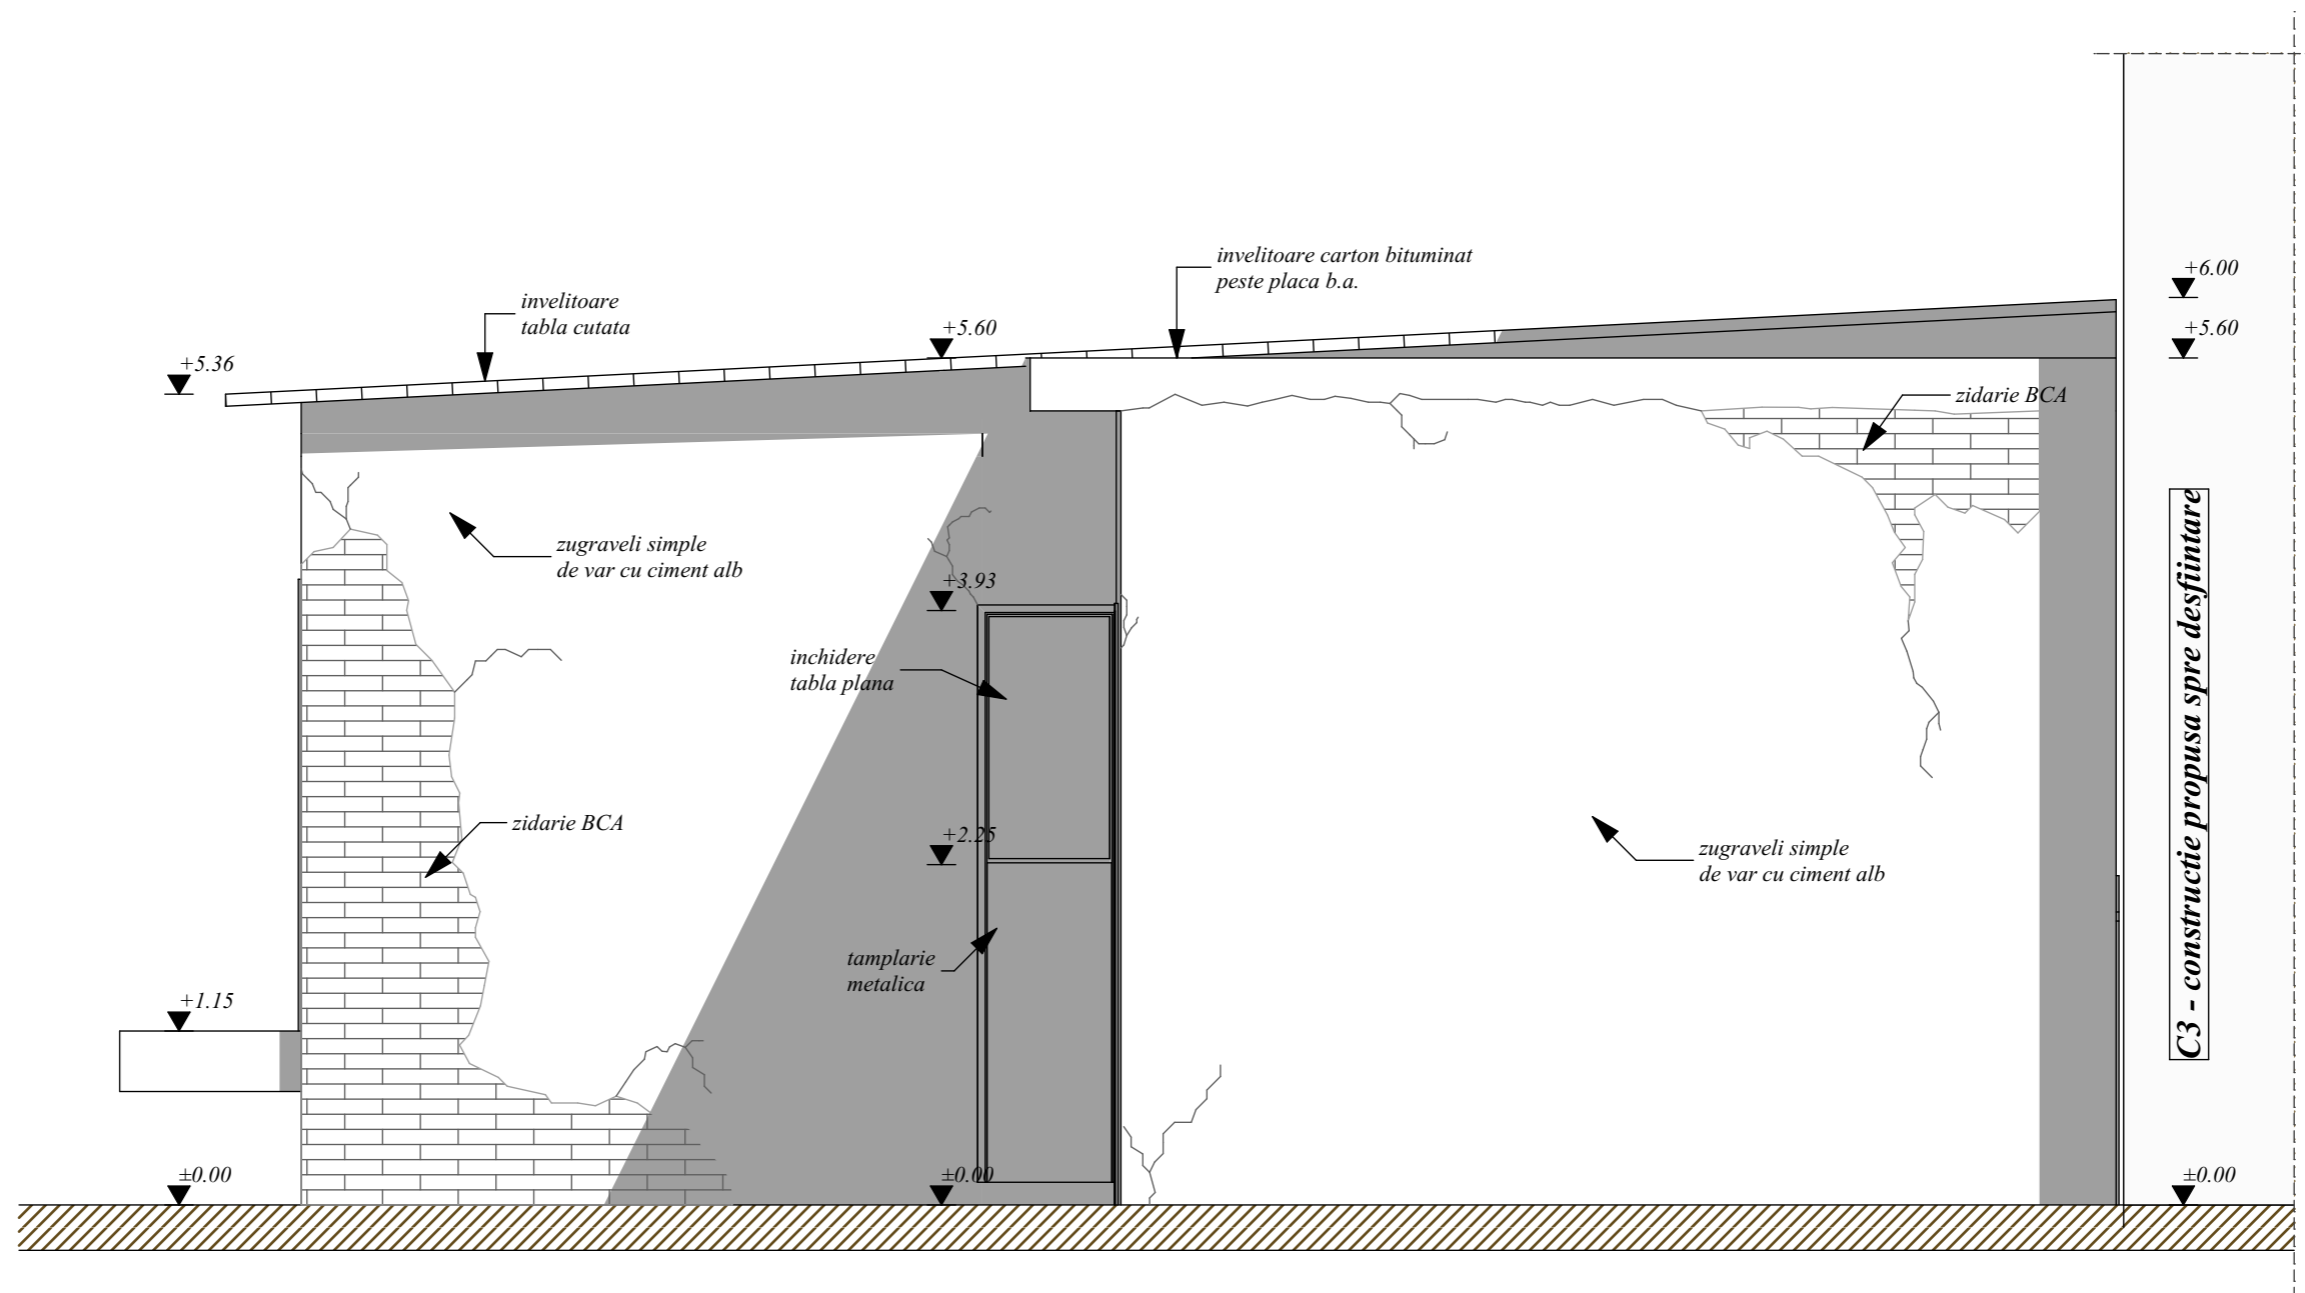



S.C. CONVEST GRUP S.R.L. TARGOVISTE
 J15/605/2004; CIF: RO 16591434
 Targoviste, strada Valul Cetatii nr.25, Dambovita
 email: convest_grup@yahoo.com
 mobil: 0723.57.34.47




© COPYRIGHT Conform legii nr.8/1996 privind dreptul de autor, concepția, schitele, planurile, fotografiile.
 Toate drepturile sunt rezervate. Copierea sau orice fel de constituire PROPRIETATE a autorului. Utilizarea lor se face doar cu acordul scris al proprietarului drepturilor.




Nr. Certificat: 00367
ISO 9001: 2000


DESFIINTARE CONSTRUCTII C1, C2, C3, C4, C5, C6, C7, C8, C9, C10, C11, C12, C13		PROIECT 104P/2023
Amplasament: mun. Targoviste, Sos. Gaesti, nr. 9-11; jud. Dambovita Beneficiar: DONALAM S.R.L.		DATA: 07.2023
Certificat Urbanism nr. 575/21.06.2022 cu prelungirea valabilitatii pana la data 21.06.2024 Contract de vanzare nr. 300/11.03.2022		FAZA: D.T.A.D.
Sef proiect/ autor: arh. Narcis CIRCIUMARU Relevat: arh. Narcis CIRCIUMARU Procesare CAD: arh. Narcis CIRCIUMARU		SCARA: 1:50
Ordinul Arhitecților din ROMANIA / Filiala Teritoriala Muntentia Vest Conform Lege nr.184/2001, art.7-11 si art.6.2. din Legea 453/2001 de modificare si completare a Legii nr.50/1991 privind Autorizarea lucrarilor de construire/desfiintare		SCARA: 0.420 X 0.297 A 40
ORDINUL ARHITECTILOR DIN ROMANIA 6774 Marinel Narcis CIRCIUMARU ARHITECT CU DREPT DE SEMNATURA L.S. - Drept de semnatura		FATADALATERALA DREAPTA <i>Constructie C6</i>

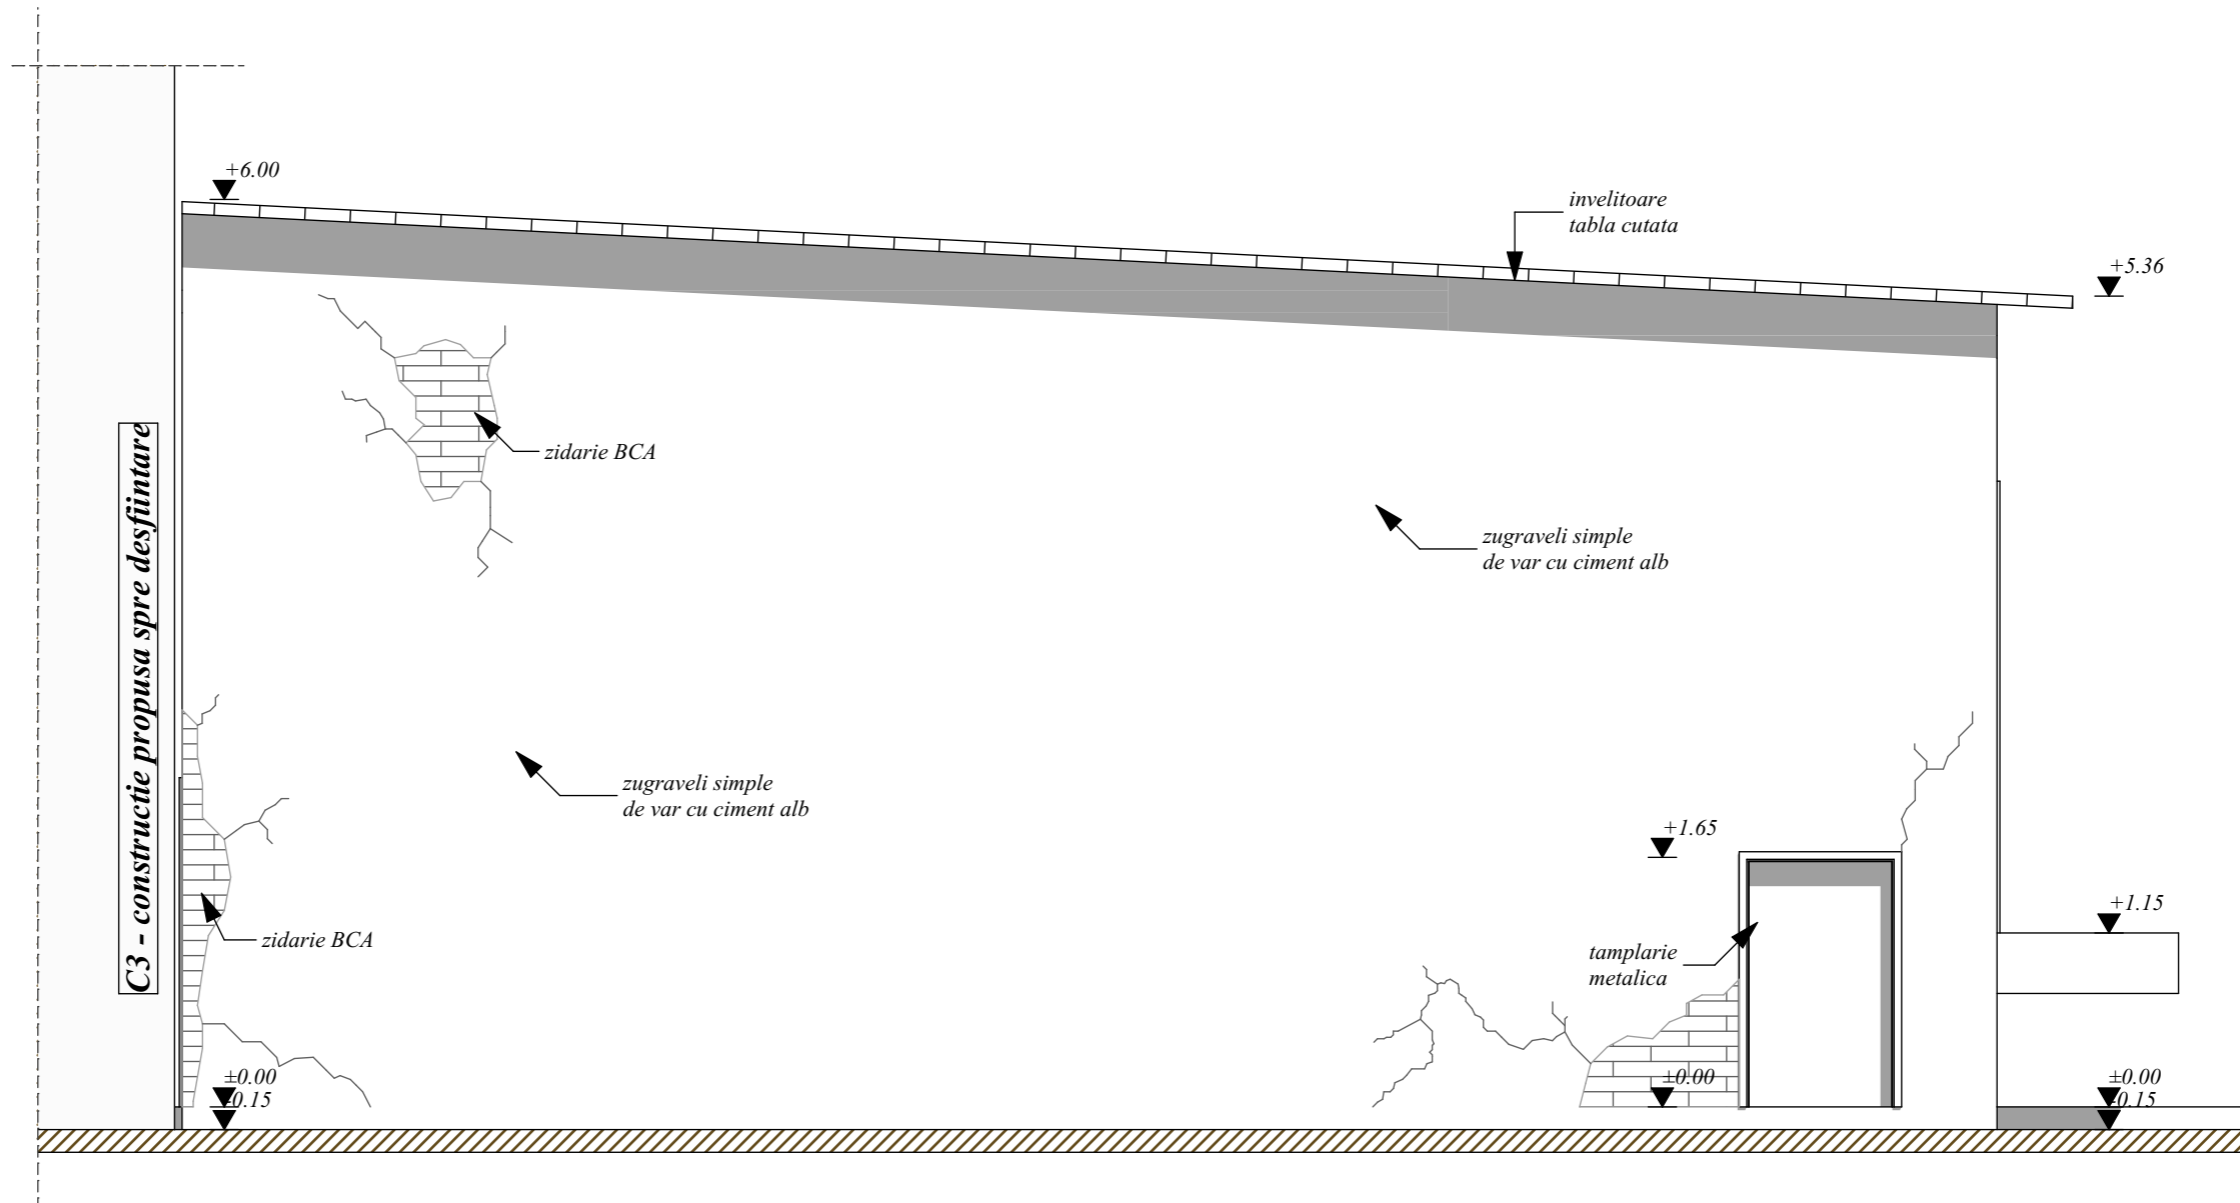


 <p>S.C. CONVEST GRUP S.R.L. J15/605/2004; CIF: RO 16591434 Targoviste, strada Valul Cetatii nr.25, Dambovita email: convest_grup@yahoo.com mobil: 0723.57.34.47</p>		<p>DESFIINTARE CONSTRUCTII C1, C2, C3, C4, C5, C6, C7, C8, C9, C10, C11, C12, C13</p> <p>Amplasament: mun. Targoviste, Sos. Gaesti, nr. 9-11; jud. Dambovita Beneficiar: DONALAM S.R.L.</p> <p>Certificat Urbanism nr. 575/21.06.2022 cu prelungirea valabilitatii pana la data 21.06.2024 Contract de vanzare nr. 300/11.03.2022</p>		<p>PROIECT 104P/2023</p> <p>DATA: 07.2023</p> <p>FAZA: D.T.A.D.</p>	
<p>Sef proiect/ autor: arh. Narcis CIRCUMARU</p> <p>Relevat: arh. Narcis CIRCUMARU</p> <p>Procesare CAD: arh. Narcis CIRCUMARU</p>		<p>ORDINUL ARHITECTILOR DIN ROMANIA 6774 Marinel Narcis CIRCUMARU ARHITECT CU DREPT DE SEMNATURA L.S. - Drept de Semnatura</p>		<p>FATADA LATERALA STANGA</p> <p>SCARA: 1:50</p> <p>0.420 X 0.297</p>	
<p>Ordinul Arhitectilor din ROMANIA / Filiala Teritoriala Muntentia Vest</p> <p>Conform Lege nr.184/2001, art.7-11 si art.6.2. din Legea 453/2001 de modificare si completare a Legii nr.50/1991 privind Autorizarea lucrarilor de construire/desfiintare</p>		<p>Constructie C6</p>		<p>A 41</p>	

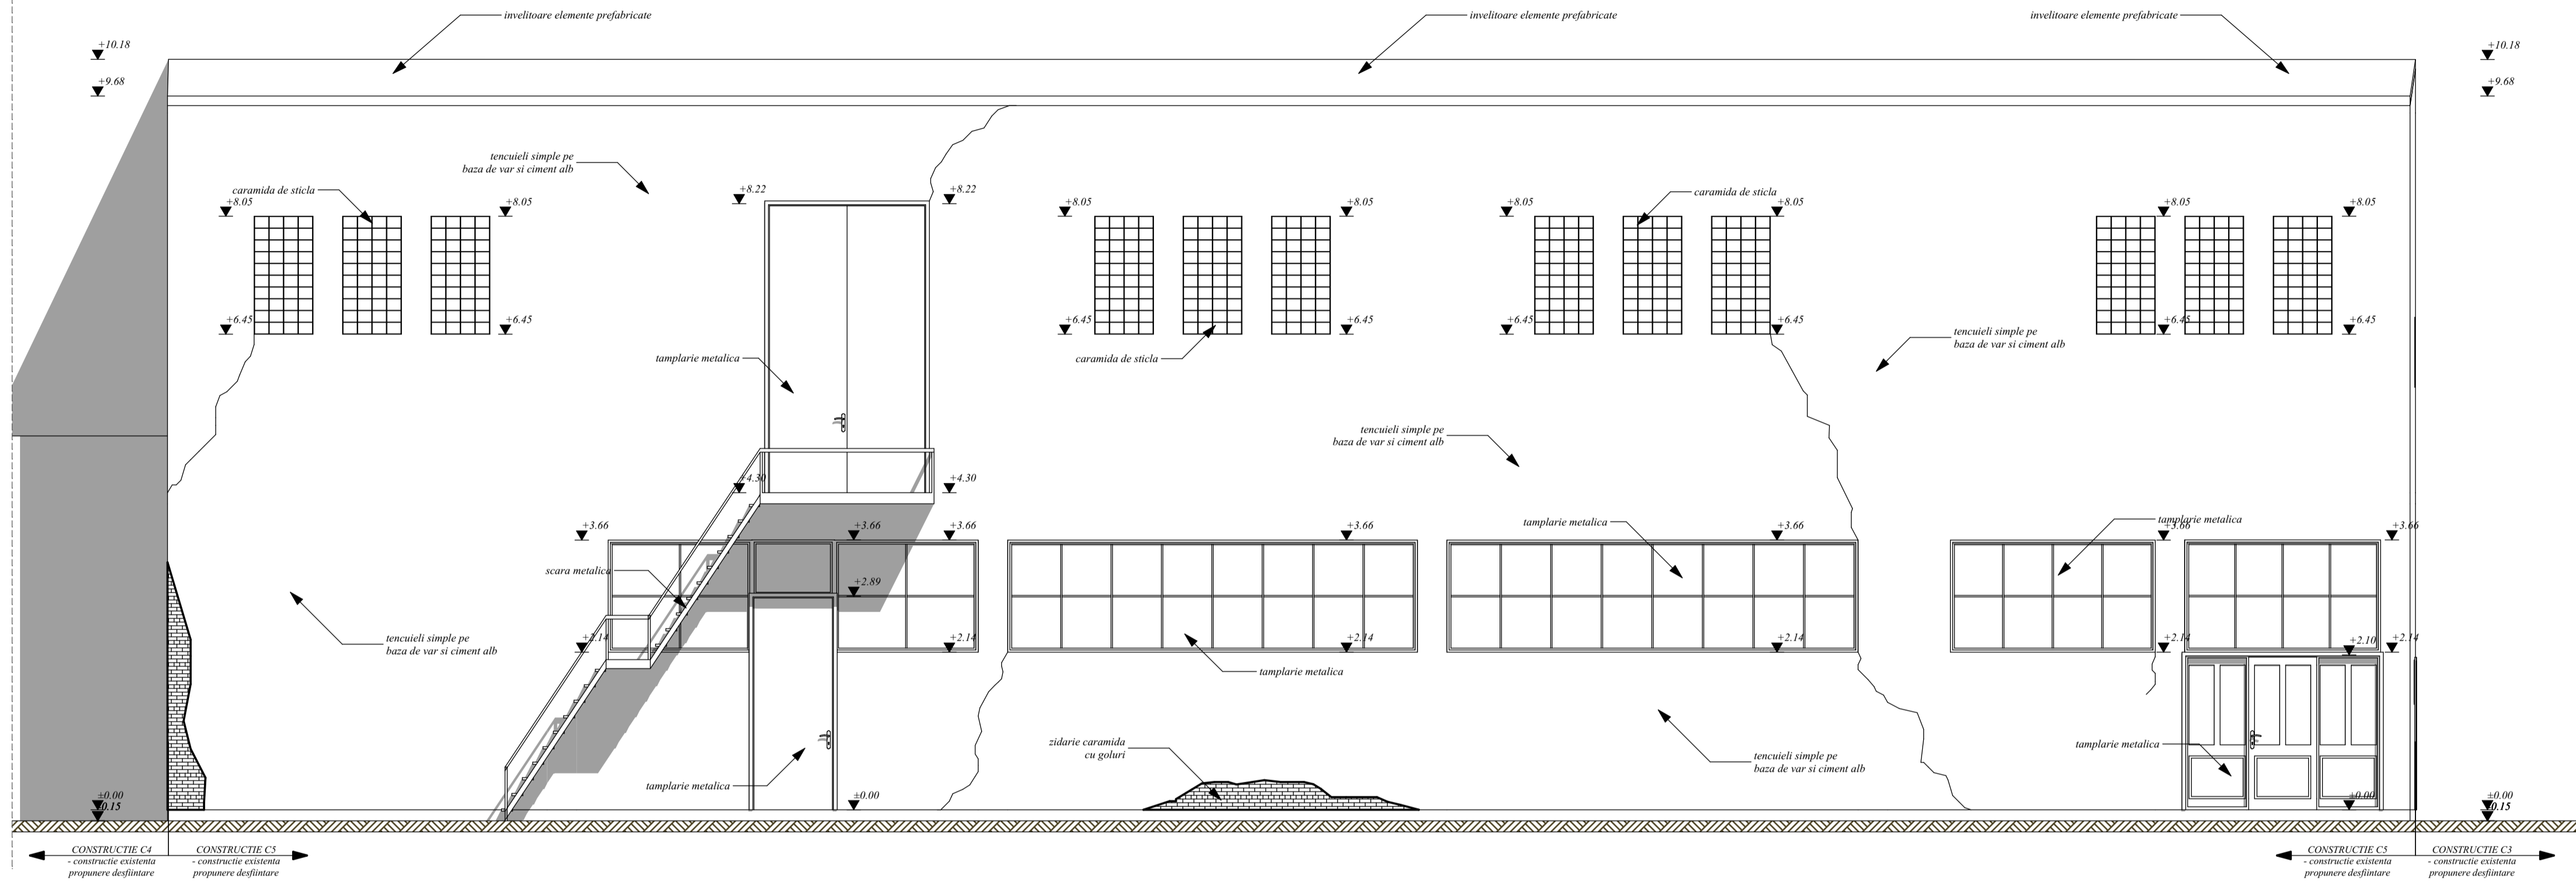


<p>© COPYRIGHT Conform legii nr.8/1996 privind dreptul de autor, concepția, schițele, planurile, fotografiile. Fotocopile, publicitatea de preț fel, constituie PROPRIETATEA autorului. Utilizarea lor se face doar cu acordul scris al proprietarului drepturilor.</p>		<p>ISO 9001: 2000</p>	
<p>S.C. CONVEST GRUP S.R.L. TARGOVISTE J15/605/2004; CIF: RO 16591434 Targoviste, strada Valul Cetatii nr.25, Dambovita email: convest_grup@yahoo.com mobil: 0723.57.34.47</p>		<p>DEFINTARE CONSTRUCTII C1, C2, C3, C4, C5, C6, C7, C8, C9, C10, C11, C12, C13</p> <p>Amplasament: mun. Targoviste, Sos. Gaesti, nr. 9-11, jud. Dambovita Beneficiar: DONALAM S.R.L. Certificat Urbanism nr. 575/21.06.2022 cu prelungirea valabilitatii pana la data 21.06.2024 Contract de vanzare nr. 300/11.03.2022</p>	<p>PROIECT 104P/2023 DATA: 07.2023 FAZA: D.T.A.D.</p>
<p>Sef proiect/ autor: arh. Narcis CIRCUMARU Relevat: arh. Narcis CIRCUMARU Procesare CAD: arh. Narcis CIRCUMARU</p>		<p>DIPI ROMANIA 6774 Marinel Narcis CIRCUMARU ARHITECT DE PROFESIE</p>	<p>FATADA PRINCIPALA</p> <p>SCARA: 1:50 0.650 X 0.420 A 33</p>
<p>Conform Lege nr.184/2001, art.7-11 si art.6.2 din Legea 453/2001 de modificare si completare a Legii nr.50/1991 privind Autorizarea lucrarilor de construire/defintare</p>		<p>construcție C5</p>	

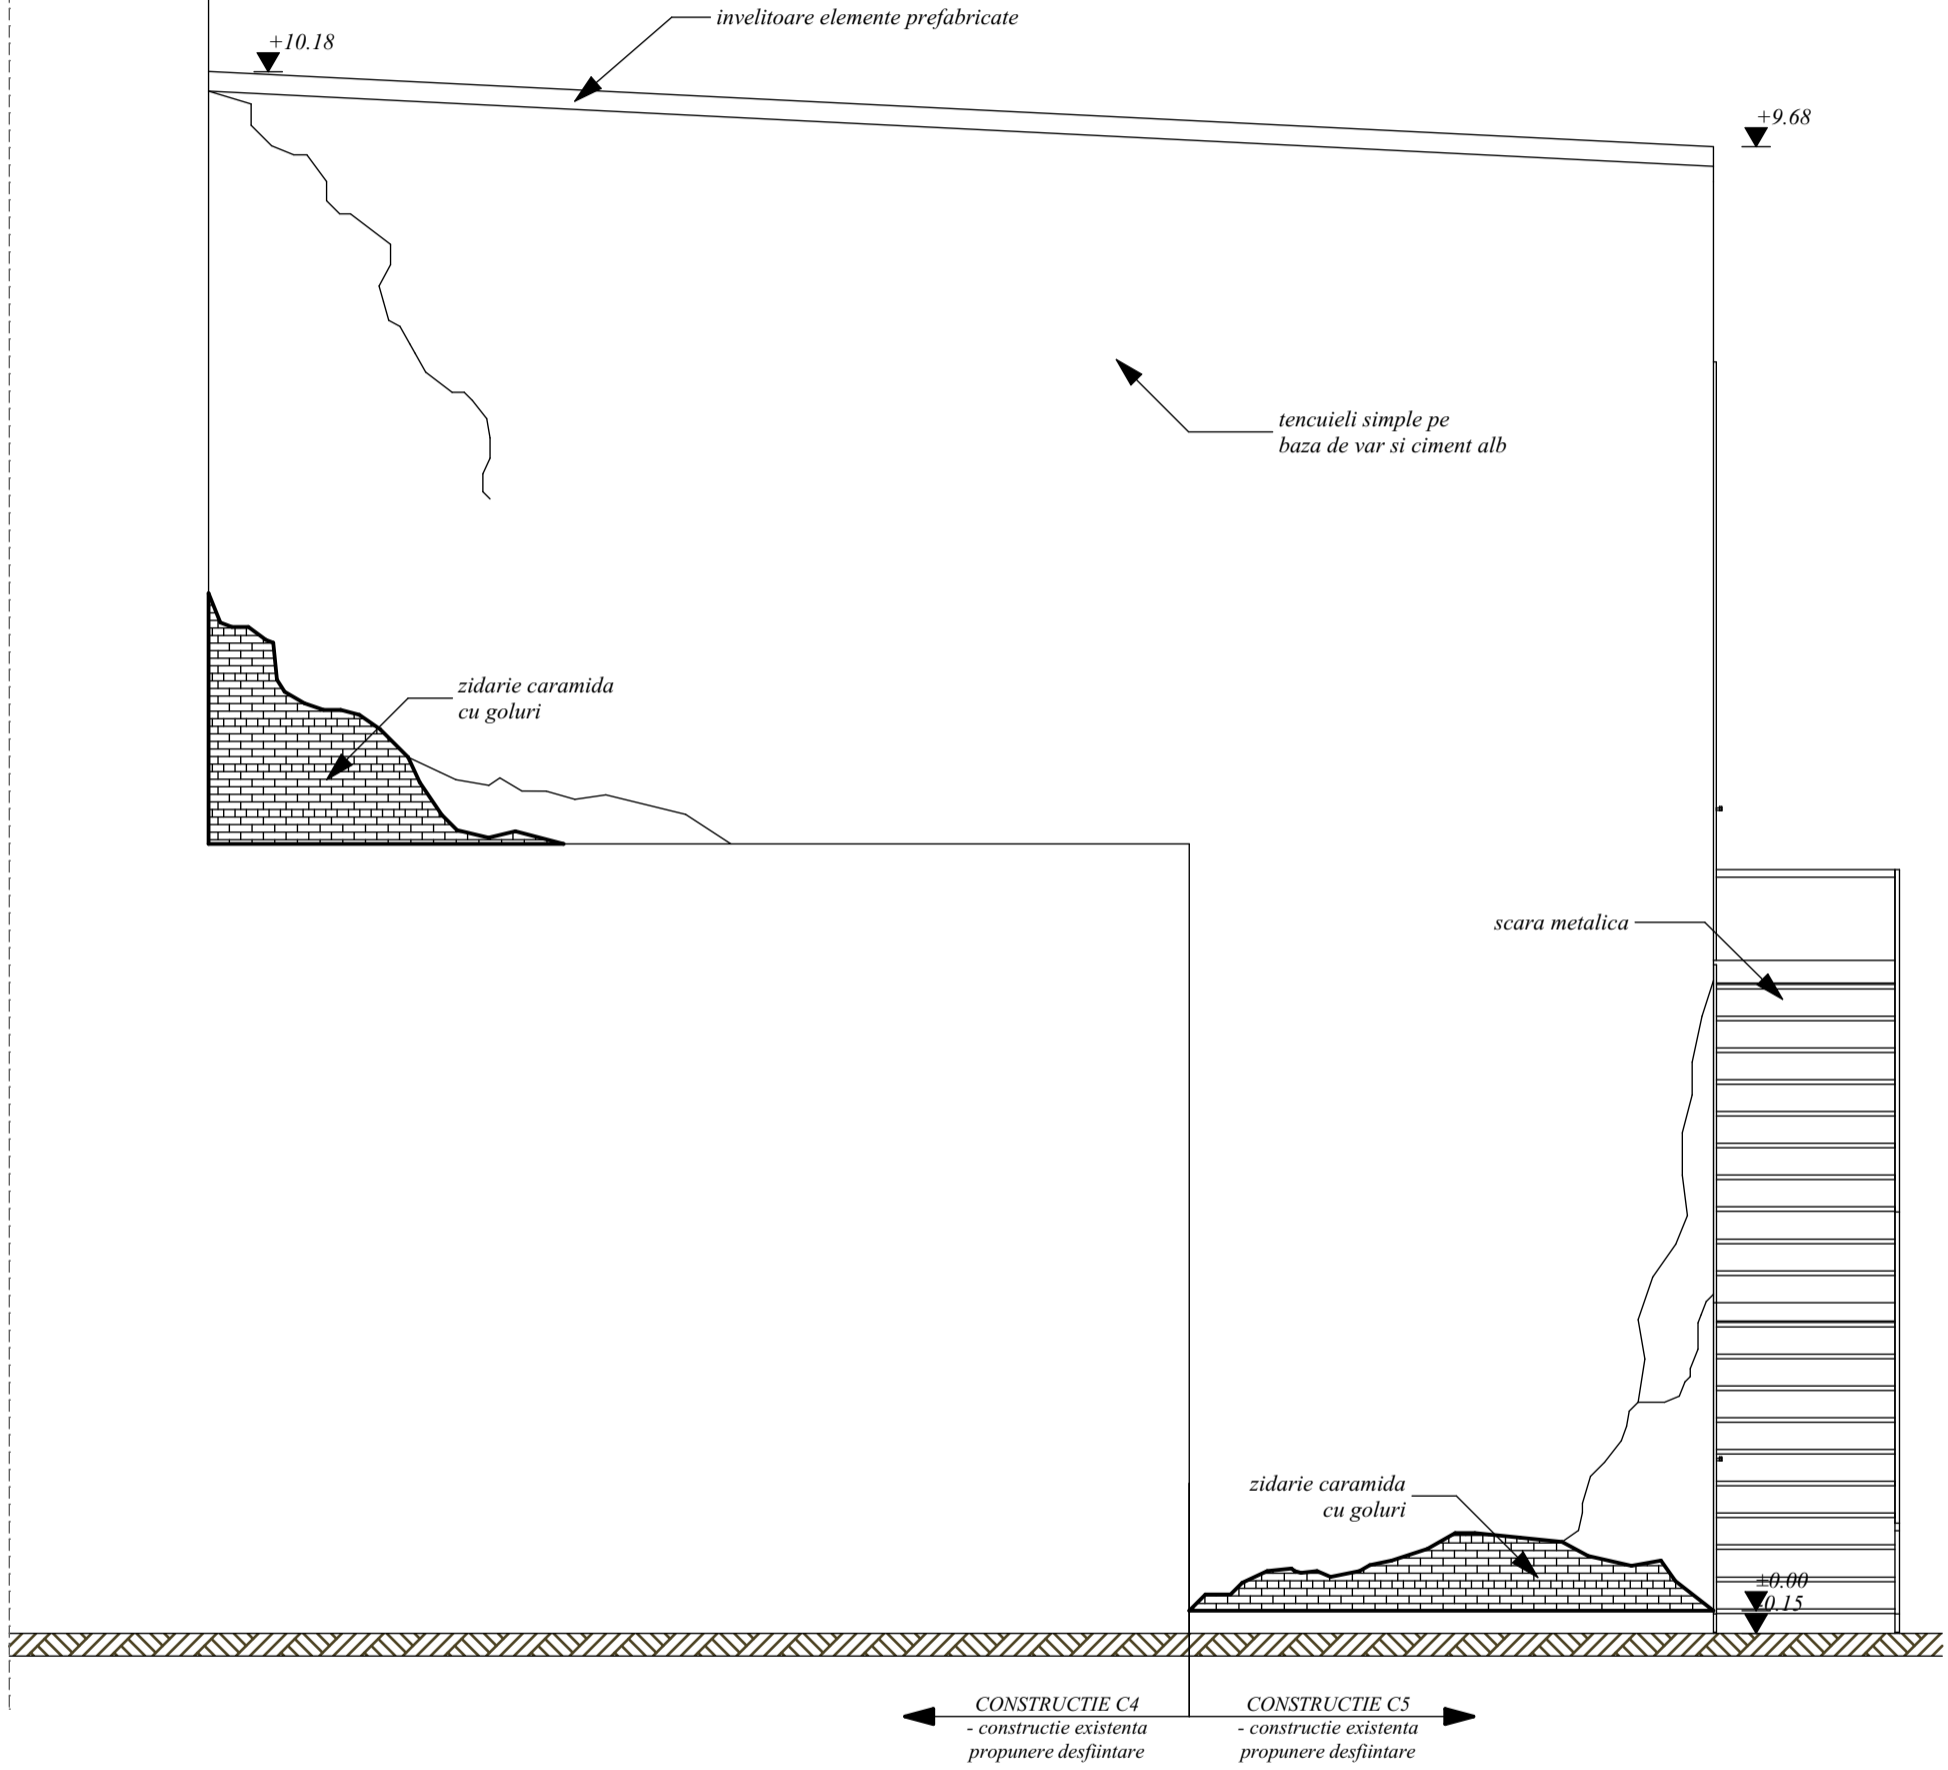

		© COPYRIGHT Conform legii nr.8/1996 privind dreptul de autor, concepția, schitele, planurile, fotografiile, fotocopiile, publicitatea de price fel, constituie PROPRIETATE a autorului. Utilizarea lor se face doar cu acordul scris al proprietarului drepturilor.		 Nr. Certificat: 00367 ISO 9001: 2000
S.C. CONVEST GRUP S.R.L. TARGOVISTE J15/605/2004; CIF: RO 16591434 Targoviste, strada Valul Cetatii nr.25, Dambovita email: convest_grup@yahoo.com mobil: 0723.57.34.47		DESFIINTARE CONSTRUCTII C1, C2, C3, C4, C5, C6, C7, C8, C9, C10, C11, C12, C13		PROIECT 104P/2023
Sef proiect/ autor: arh. Narcis CIRCIUMARU Relevat: arh. Narcis CIRCIUMARU Procesare CAD: arh. Narcis CIRCIUMARU		Amplasament: mun. Targoviste, Sos. Gaesti, nr. 9-11; jud. Dambovita Beneficiar: DONALAM S.R.L. Certificat Urbanism nr. 575/21.06.2022 cu prelungirea valabilitatii pana la data 21.06.2024 Contract de vanzare nr. 300/11.03.2022		DATA: 07.2023 FAZA: D.T.A.D.
Ordinul Arhitecților din ROMANIA / Filiala Teritoriala Muntentia Vest		ORDINUL ARHITECTILOR DIN ROMANIA 6774 Marinel Narcis CIRCIUMARU ARHITECT CU DREPTUL DE SEMNATA L.S. - Drept de semnatura		SCARA: 1:50
Conform Lege nr.184/2001, art.7-11 si art.6.2. din Legea 453/2001 de modificare si completare a Legii nr.50/1991 privind Autorizarea lucrarilor de construire/desfiintare		FATADA LATERALA STANGA constructie C5		0.420 X 0.297 A 34

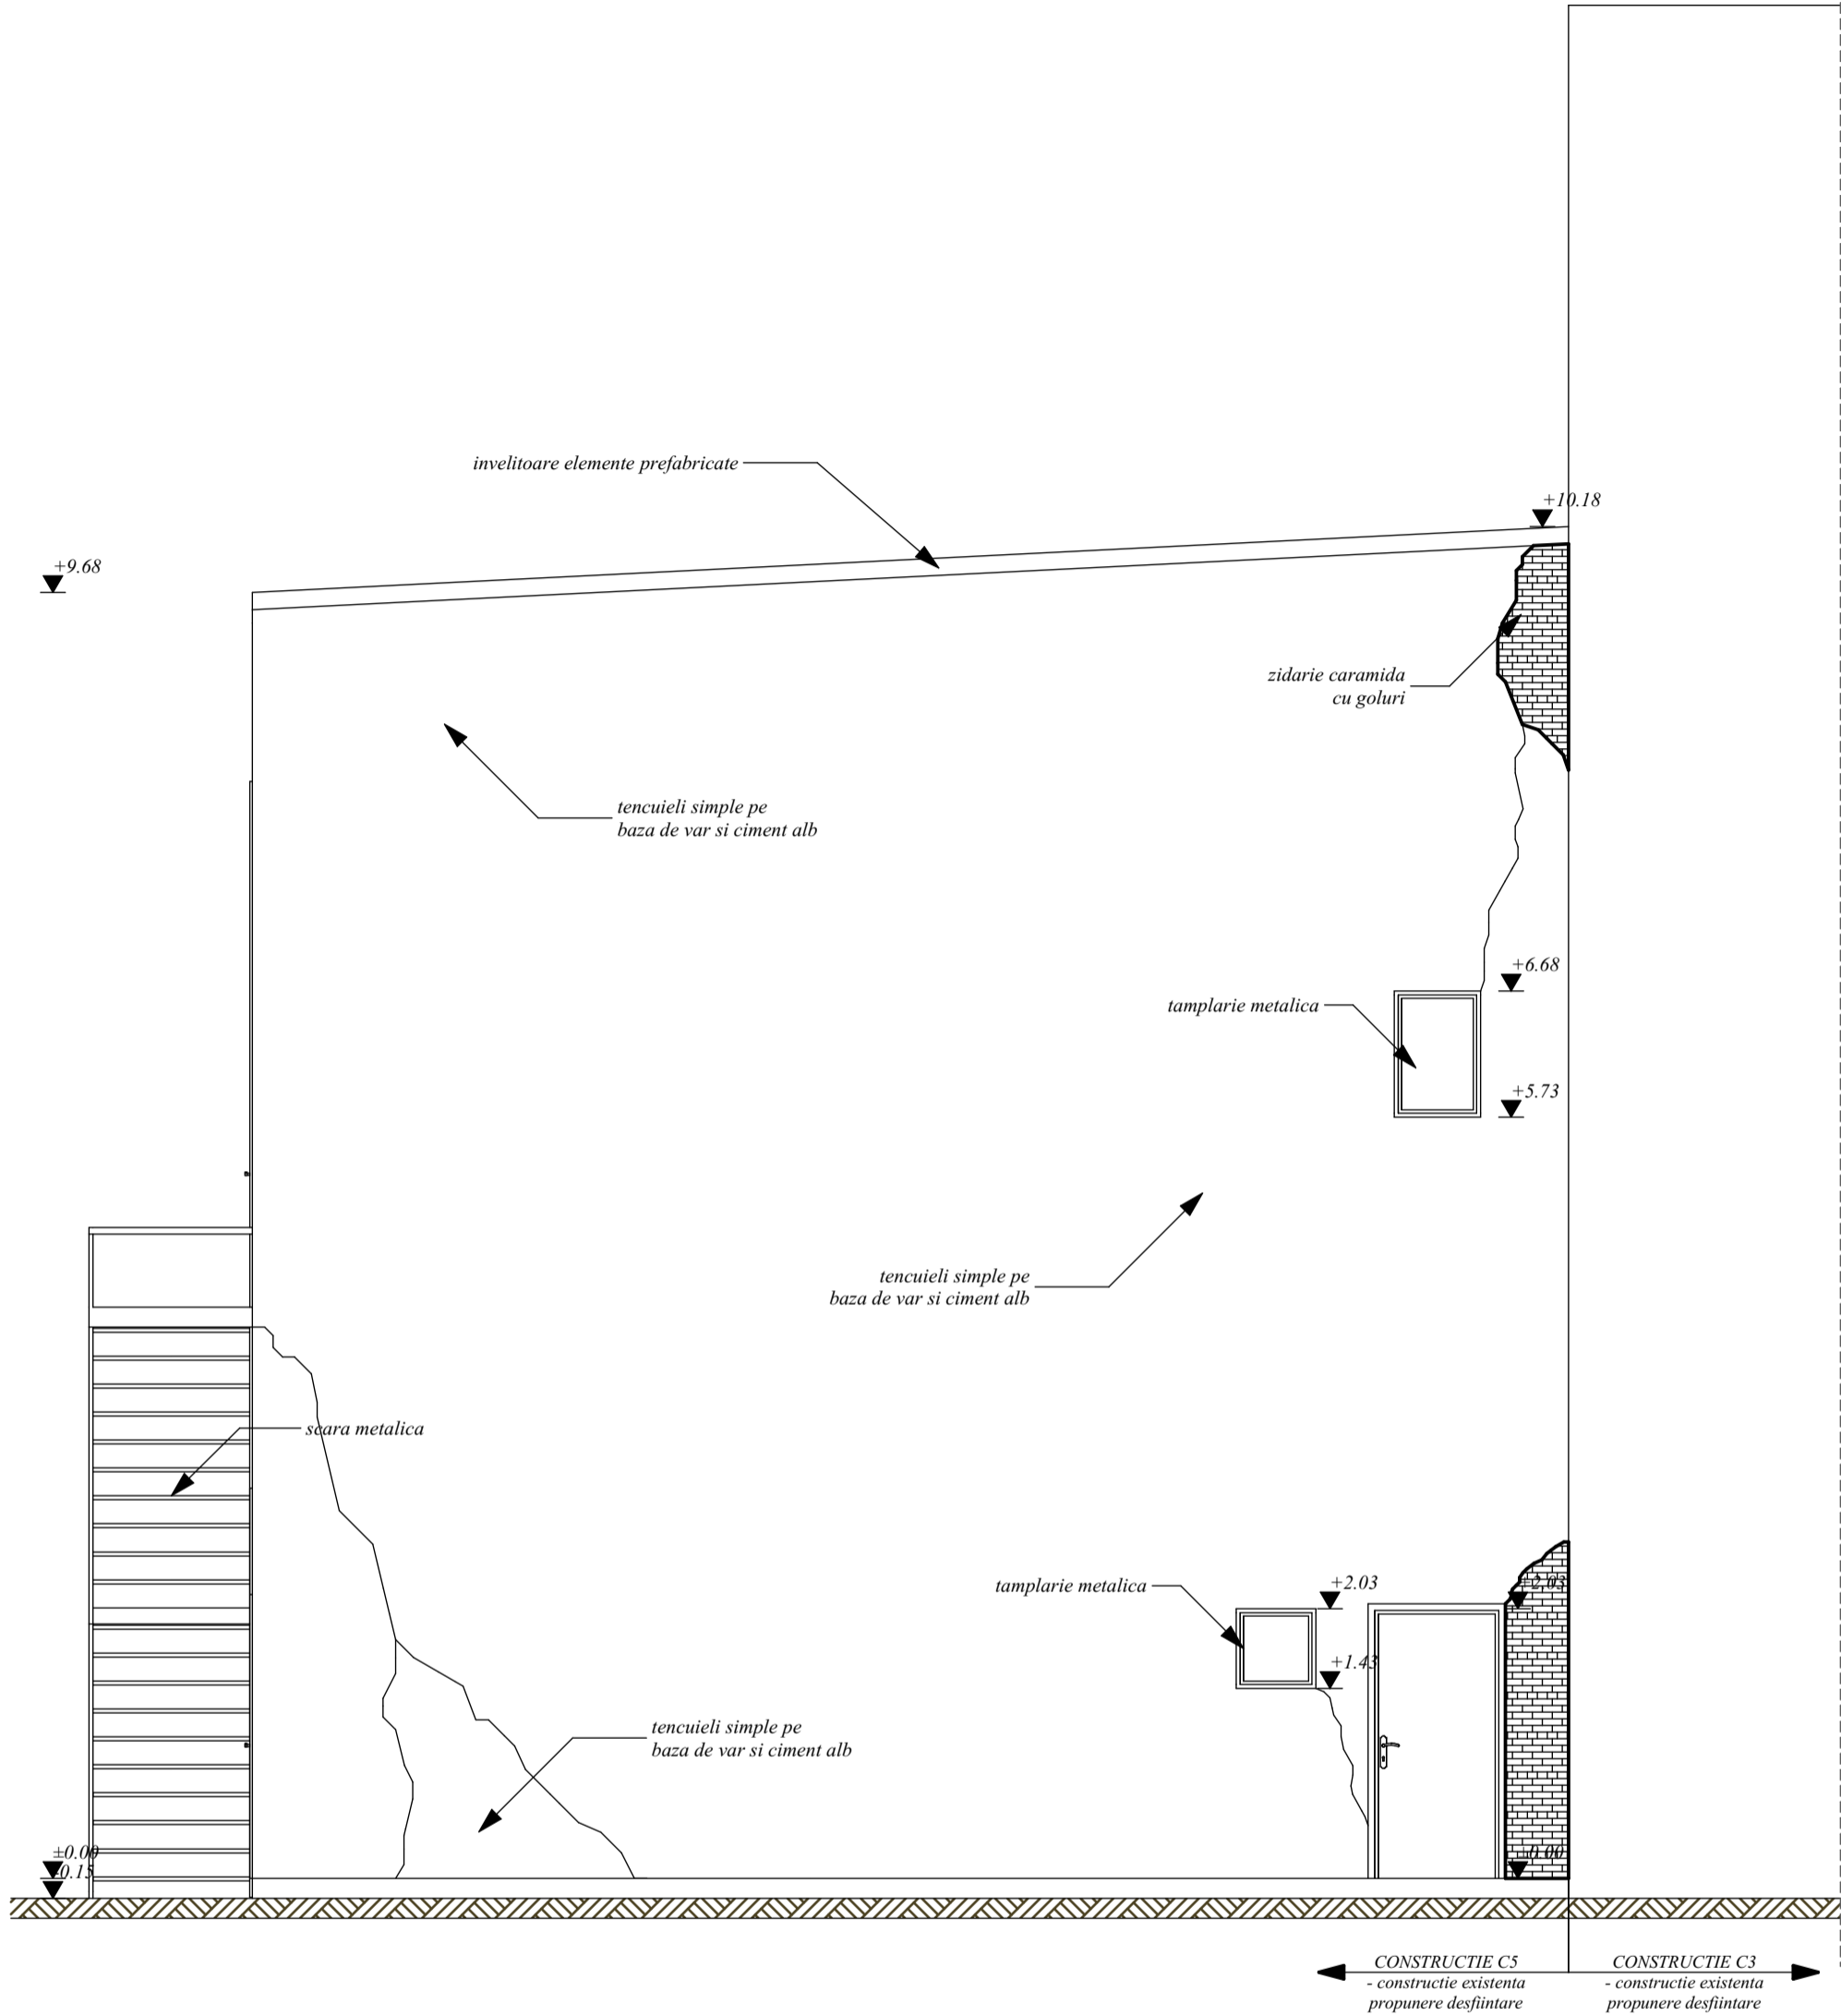


 © COPYRIGHT Conform legii nr.8/1996 privind dreptul de autor, concepția, schitele, planurile, fotografiile, fotocopiile, publicitatea de price fel, constituie PROPRIETATE a autorului. Utilizarea lor se face doar cu acordul scris al proprietarului drepturilor.		 Nr. Certificat: 00367 ISO 9001: 2000	
S.C. CONVEST GRUP S.R.L. TARGOVISTE J15/605/2004; CIF: RO 16591434 Targoviste, strada Valul Cetatii nr.25, Dambovita email: convest_grup@yahoo.com mobil: 0723.57.34.47		DESFIINTARE CONSTRUCTII C1, C2, C3, C4, C5, C6, C7, C8, C9, C10, C11, C12, C13 Amplasament: mun. Targoviste, Sos. Gaesti, nr. 9-11; jud. Dambovita Beneficiar: DONALAM S.R.L. Certificat Urbanism nr. 575/21.06.2022 cu prelungirea valabilitatii pana la data 21.06.2024 Contract de vanzare nr. 300/11.03.2022	PROIECT 104P/2023 DATA: 07.2023 FAZA: D.T.A.D.
Sef proiect/ autor: arh. Narcis CIRCUMARU Relevat: arh. Narcis CIRCUMARU Procesare CAD: arh. Narcis CIRCUMARU		ORDINUL ARHITECTILOR DIN ROMANIA 6774 Marinel Narcis CIRCUMARU ARHITECT CU DREPT DE SEMNATURA L.S. - Drept de semnatura	FATADA LATERALA DREAPTA constructie C5 SCARA: 1:50 0.420 X 0.297 A 35
Ordinul Arhitecților din ROMANIA / Filiala Teritorială Muntentia Vest Conform Lege nr.184/2001, art.7-11 si art.6.2. din Legea 453/2001 de modificare si completare a Legii nr.50/1991 privind Autorizarea lucrarilor de construire/desfiintare			

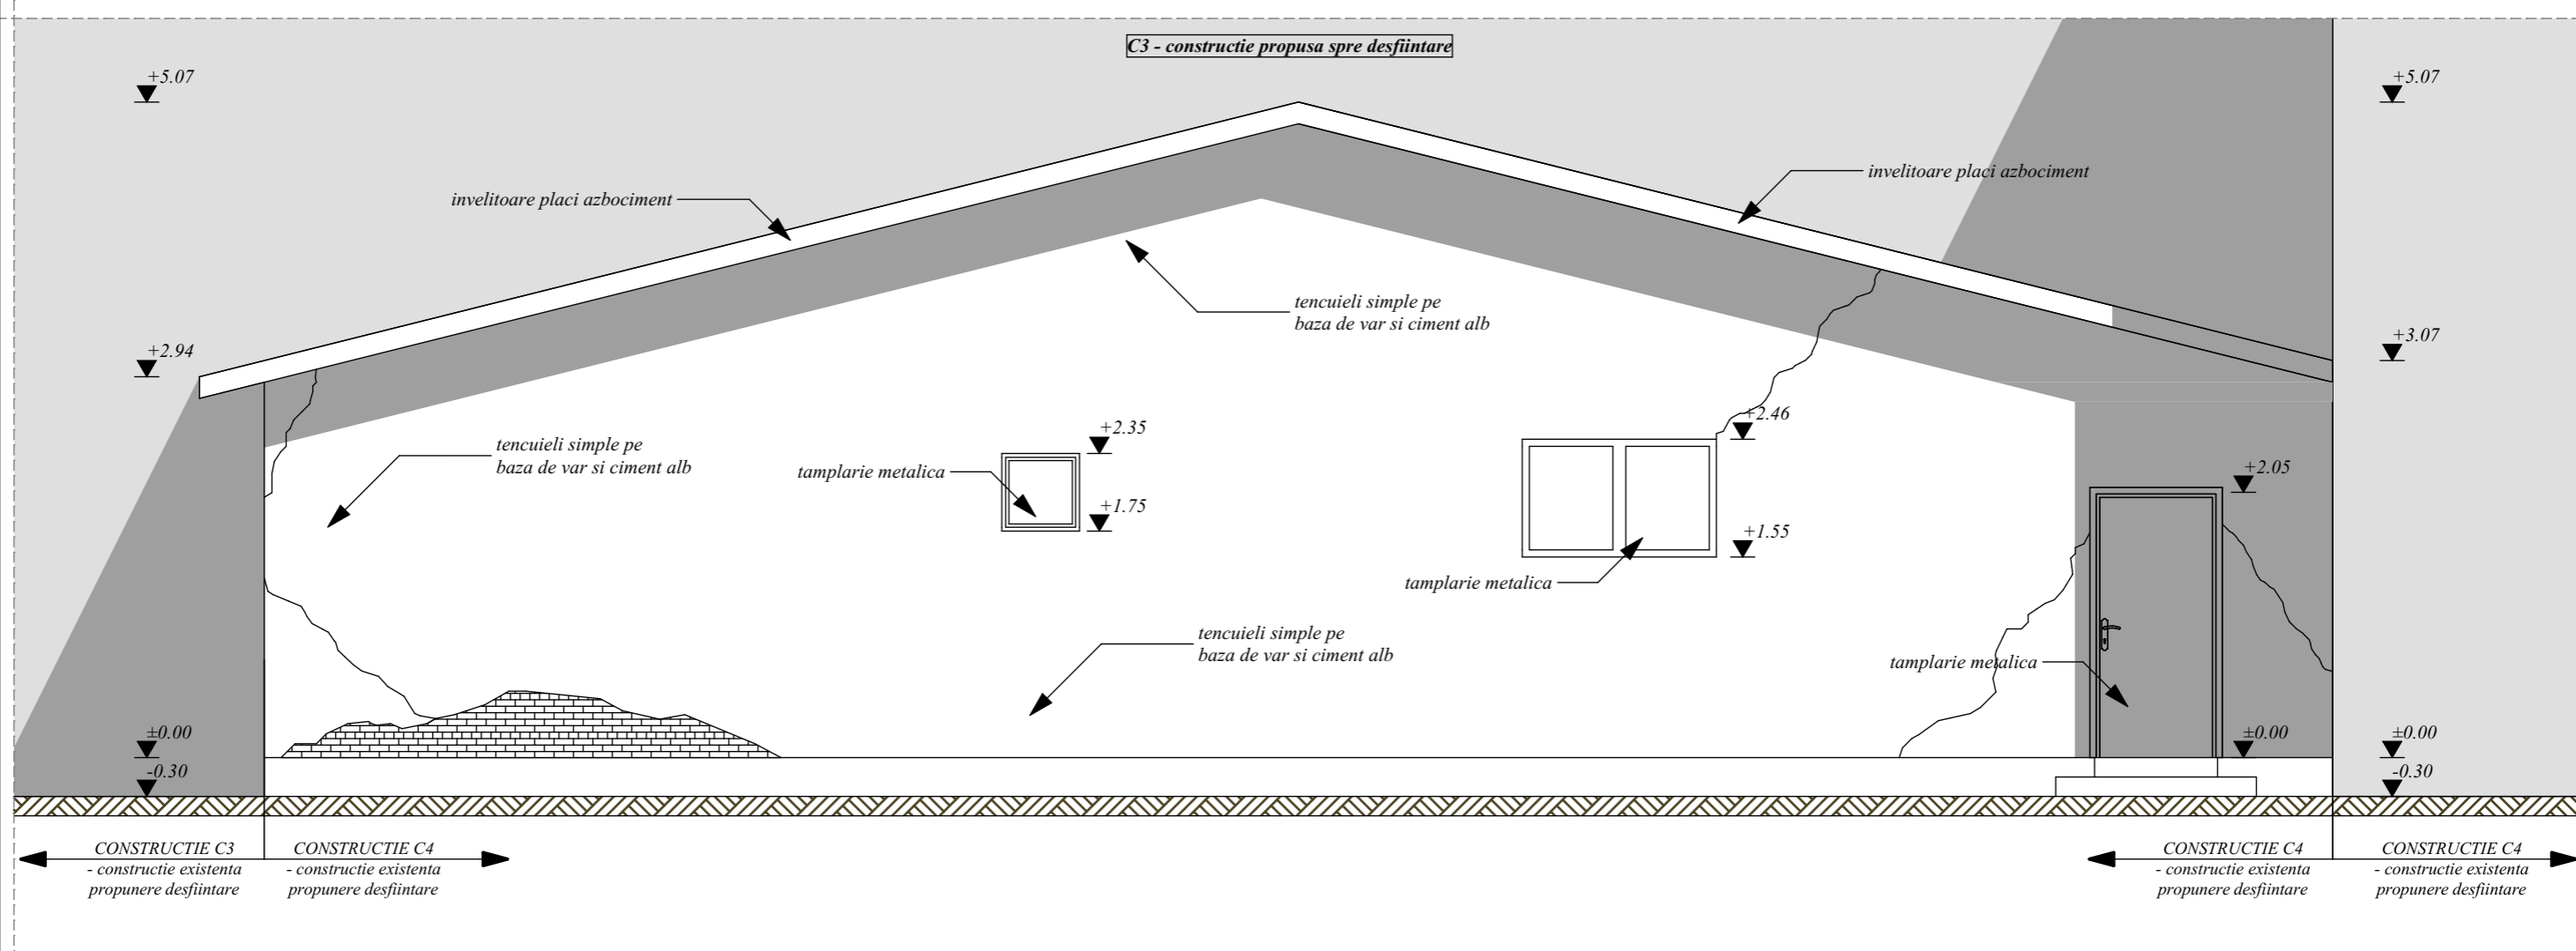

© COPYRIGHT Conform legii nr.8/1996 privind dreptul de autor, concepția, schitele, planurile, fotografiile, fotocopiile, publicitatea de price fel, constituie PROPRIETATE a autorului. Utilizarea lor se face doar cu acordul scris al proprietarului drepturilor.




S.C. CONVEST GRUP S.R.L. TARGOVISTE J15/605/2004; CIF: RO 16591434 Targoviste, strada Valul Cetatii nr.25, Dambovita email: convest_grup@yahoo.com mobil: 0723.57.34.47		DESFIINTARE CONSTRUCTII C1, C2, C3, C4, C5, C6, C7, C8, C9, C10, C11, C12, C13 Amplasament: mun. Targoviste, Sos. Gaesti, nr. 9-11; jud. Dambovita Beneficiar: DONALAM S.R.L. Certificat Urbanism nr. 575/21.06.2022 cu prelungirea valabilitatii pana la data 21.06.2024 Contract de vanzare nr. 300/11.03.2022		PROIECT 104P/2023 DATA: 07.2023 FAZA: D.T.A.D.
Sef proiect/ autor: arh. Narcis CIRCIUMARU Relevat: arh. Narcis CIRCIUMARU Procesare CAD: arh. Narcis CIRCIUMARU			SCARA: 1:100 0.420 X 0.297	
Ordinul Arhitecților din ROMANIA / Filiala Teritoriala Muntentia Vest Conform Lege nr.184/2001, art.7-11 si art.6.2. din Legea 453/2001 de modificare si completare a Legii nr.50/1991 privind Autorizarea lucrarilor de construire/desfiintare		FATADA PRINCIPALA constructie C4		
		A 27		

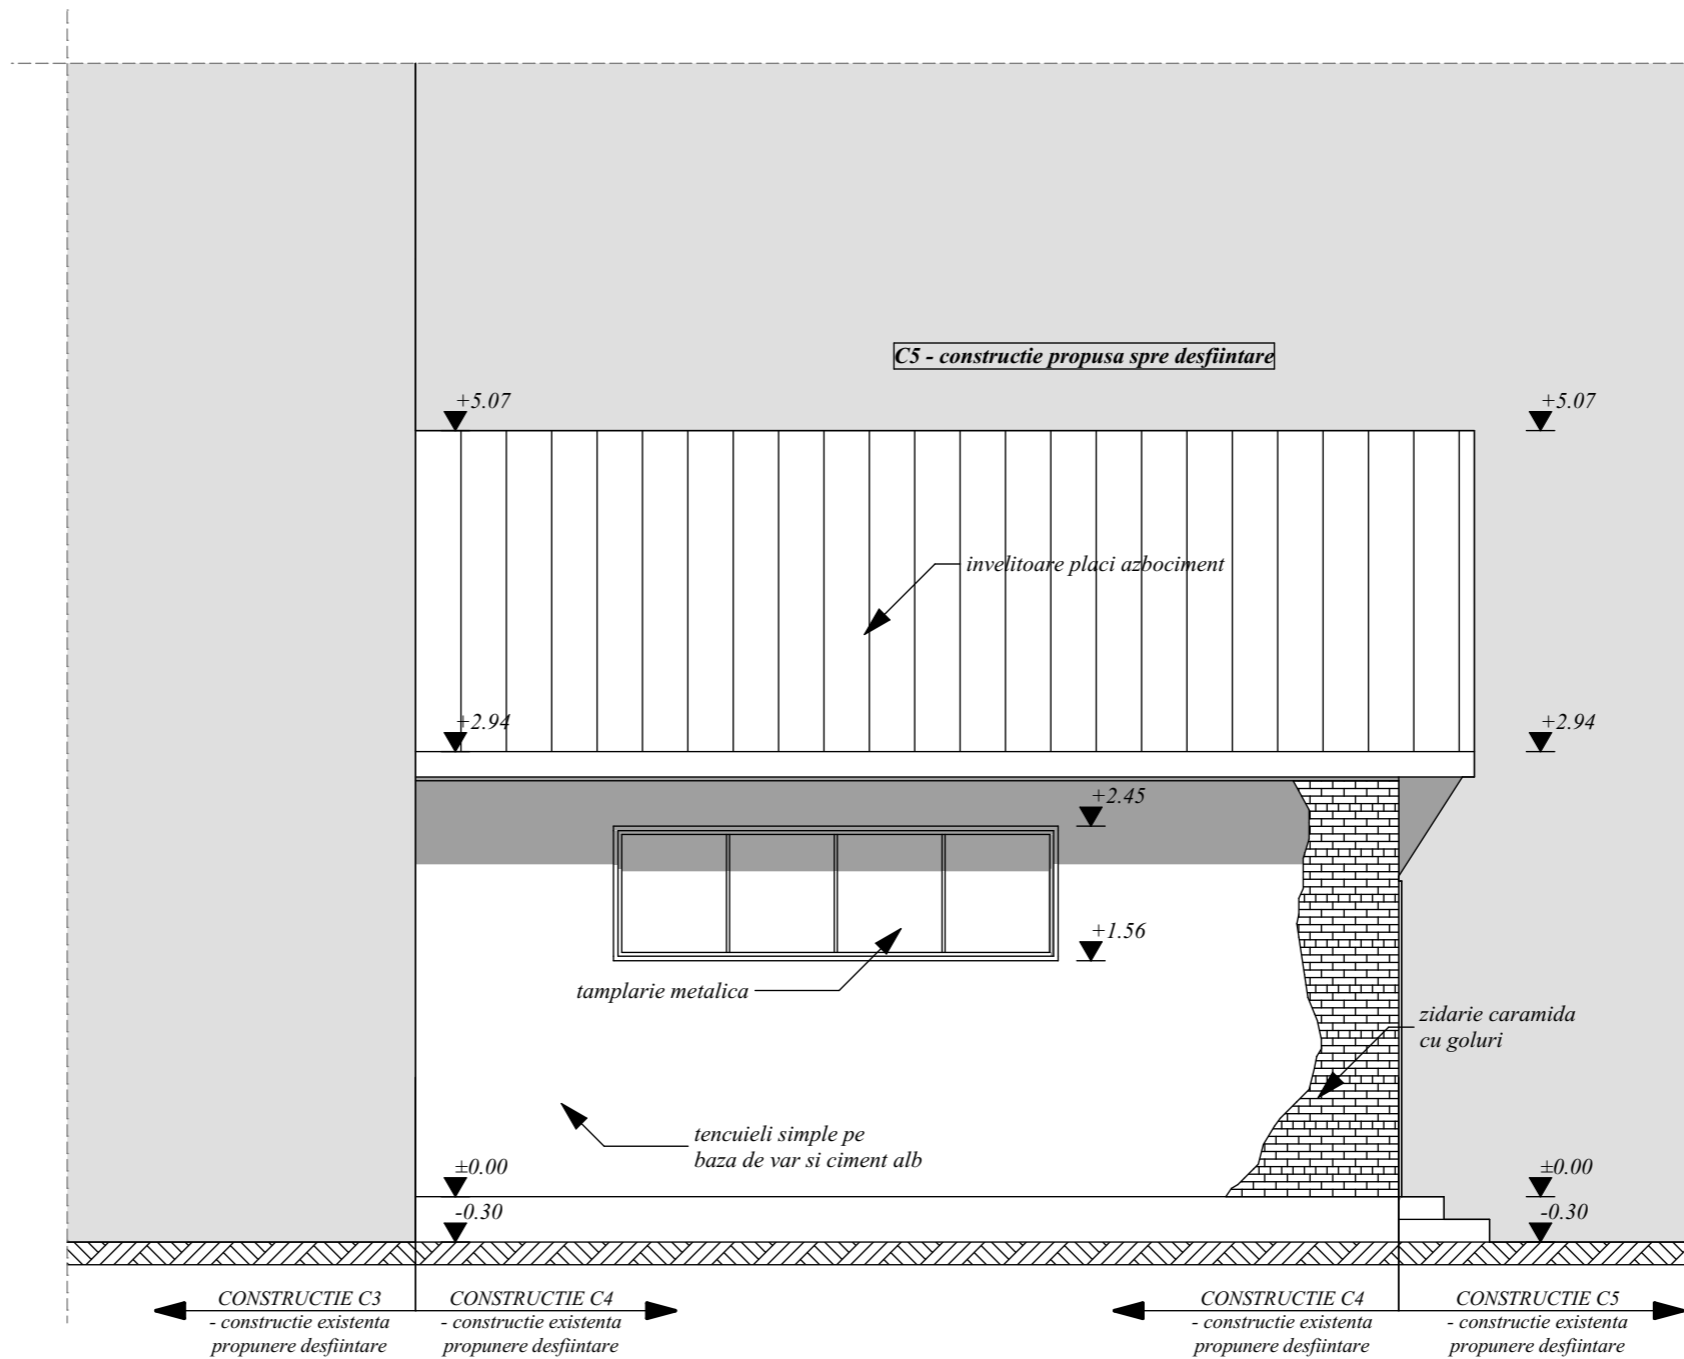

© COPYRIGHT Conform legii nr.8/1996 privind dreptul de autor, concepția, schitele, planurile, fotografiile, fotocopiile, publicitatea de price fel, constituie PROPRIETATE a autorului. Utilizarea lor se face doar cu acordul scris al proprietarului drepturilor.



S.C. CONVEST GRUP S.R.L. TARGOVISTE J15/605/2004; CIF: RO 16591434 Targoviste, strada Valul Cetatii nr.25, Dambovita email: convest_grup@yahoo.com mobil: 0723.57.34.47		DESFIIINTARE CONSTRUCTII C1, C2, C3, C4, C5, C6, C7, C8, C9, C10, C11, C12, C13 Amplasament: mun. Targoviste, Sos. Gaesti, nr. 9-11; jud. Dambovita Beneficiar: DONALAM S.R.L. Certificat Urbanism nr. 575/21.06.2022 cu prelungirea valabilitatii pana la data 21.06.2024 Contract de vanzare nr. 300/11.03.2022		PROIECT 104P/2023 DATA: 07.2023 FAZA: D.T.A.D.
Sef proiect/ autor: arh. Narcis CIRCIUMARU Relevar: arh. Narcis CIRCIUMARU Procesare CAD: arh. Narcis CIRCIUMARU		ORDINUL ARHITECTILOR DIN ROMANIA 6774 Marinel Narcis CIRCIUMARU ARHITECT CU DREPT DE SEMNATURA L.S. Drept de semnatura		SCARA: 1:100 0.420 X 0.297 A 28
Ordinul Arhitecților din ROMANIA / Filiala Teritoriala Muntentia Vest Conform Lege nr.184/2001, art.7-11 si art.6.2. din Legea 453/2001 de modificare si completare a Legii nr.50/1991 privind Autorizarea lucrarilor de construire/desfiintare		FATADA LATERALA STANGA constructie C4		

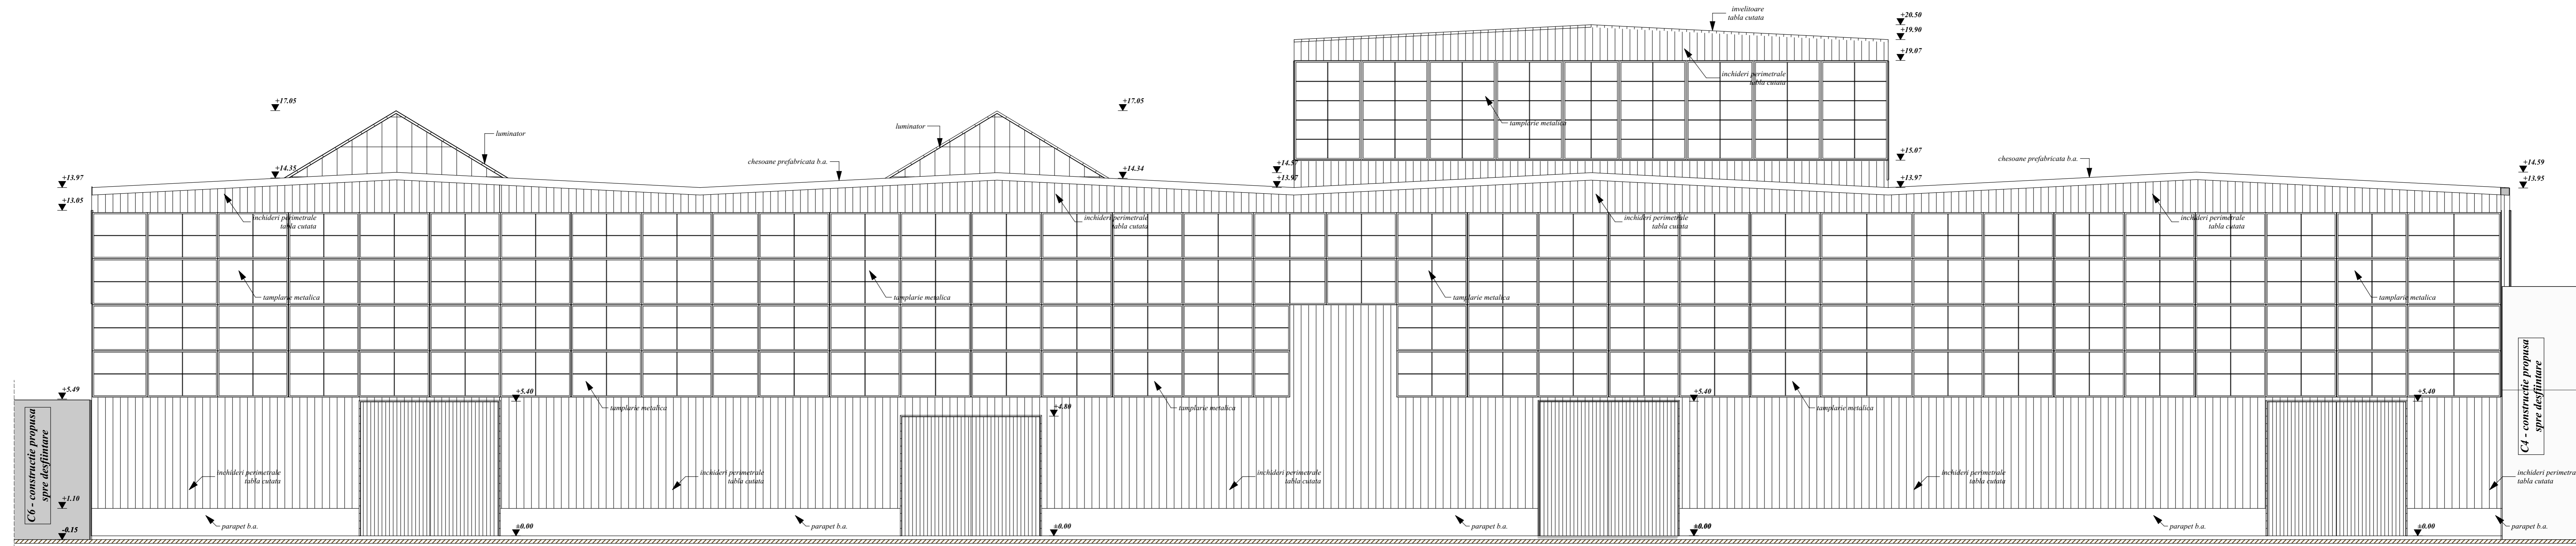

© COPYRIGHT Conform legii nr.8/1996 privind dreptul de autor, concepția, schițele, planurile, fotografiile, fotocopiile, publicitatea de price fet, constituie PROPRIETATE a autorului. Utilizarea lor se face doar cu acordul scris al proprietarului drepturilor.

PROIECT 104P/2023

DATE: 07.2023

FAZA: D.T.A.D.

SCARA: 1:100

1.10 X 0.297

A20

CONVEȘT GRUP S.R.L. TARGOVISTE

115/605/2004; CIF: RO 16591434

Targoviste, strada Valul Cetatii nr.25, Dambovitza

email: convest_grup@yahoo.com

mob: 0723.57.34.47

Beneficiar: DONALAM S.R.L.

Certificat Urbanism nr. 575/21.06.2022 cu prelungirea valabilitatii pana la data 21.06.2024

Proiect de constructii nr. 300/11.03.2022

Proiectant: arh. Narcis CIRCUMARU

Procesor CAD: arh. Narcis CIRCUMARU

Ordinul Arhitecților din ROMANIA / Filiala Teritoriala Muntenia Vest


6774

Marinel Narcis CIRCUMARU


FATADA PRINCIPALA

Constructie C3

C5 - construcție propusă spre desființare

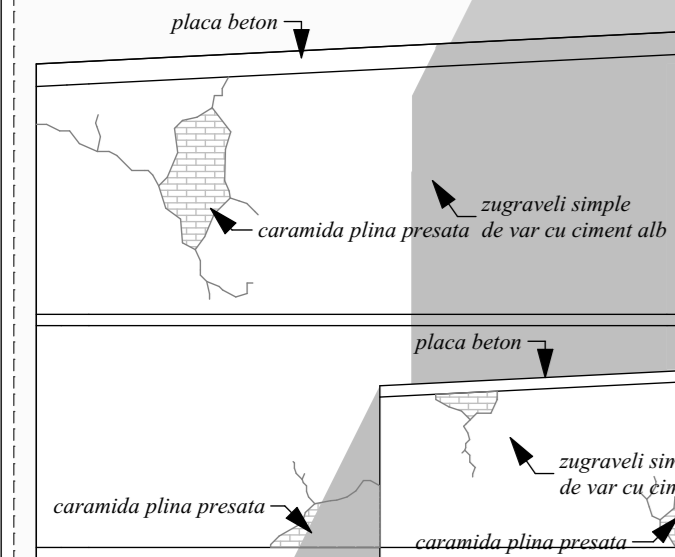

C11 - construcție propusă spre desființare

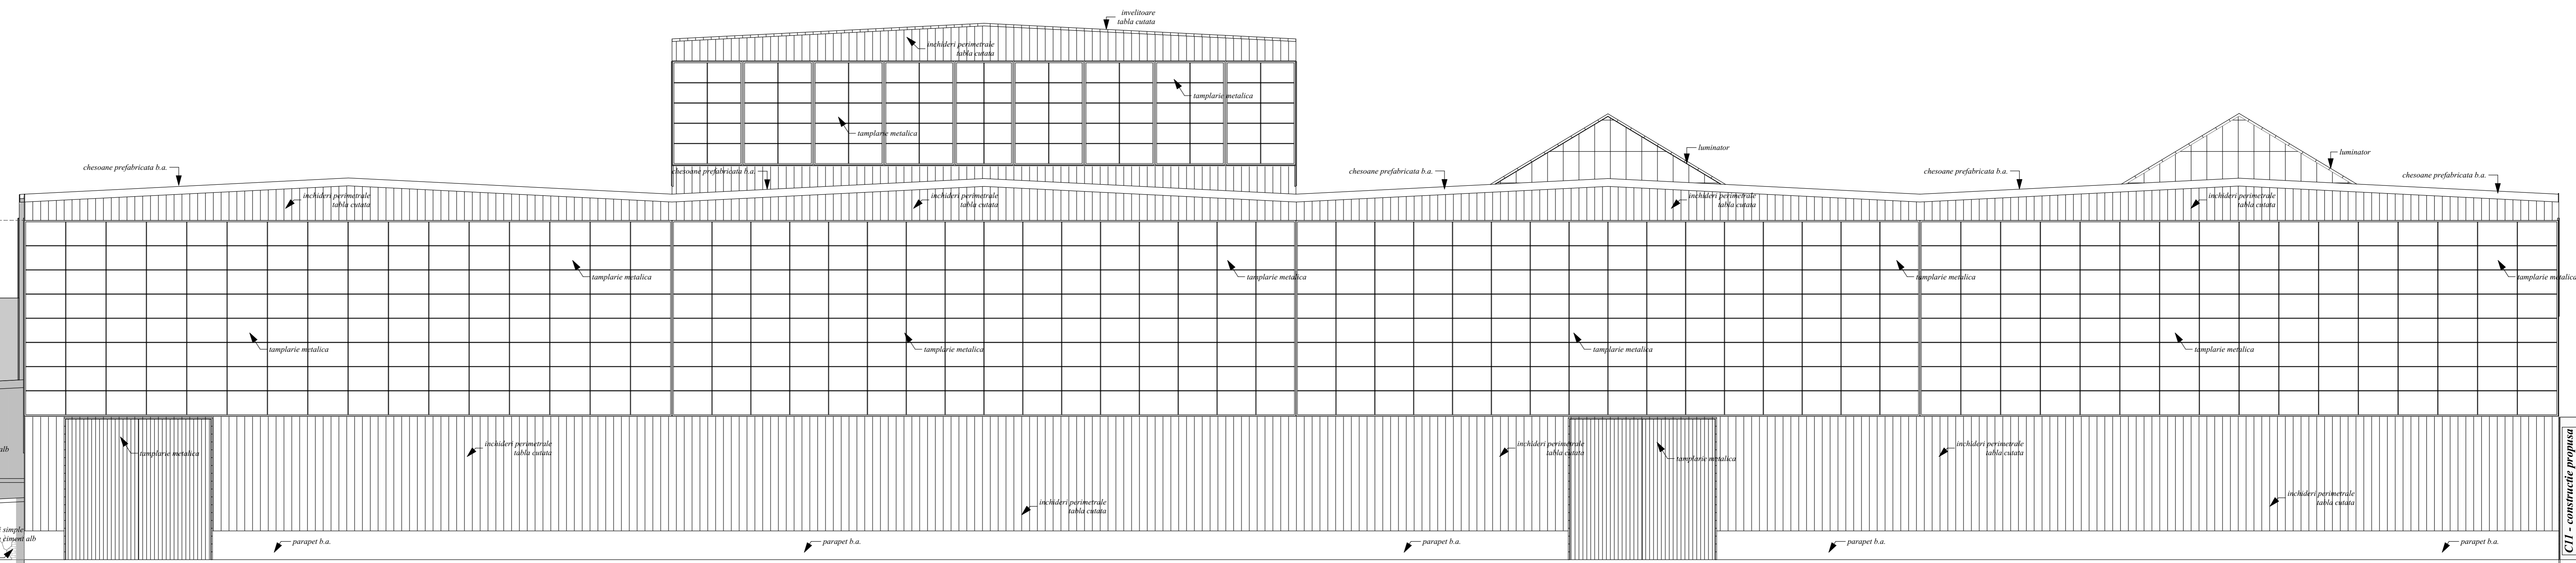

© COPYRIGHT Conform legii nr.8/1996 privind dreptul de autor, concepția, schițele, planurile, fotografiile, fotocopiile, publicitatea de prece fet, constituie PROPRIETATE a autorului. Utilizarea lor se face doar cu acordul scris al proprietarului drepturilor.

PROIECT 104P/2023

DATA: 07.2023

FAZA: D.T.A.D.

SCARA: 1:100

1.10 X 0.297

A21

CONVEȘT GRUP S.R.L. TARGOVISTE

CI, C2, C3, C4, C5, C6, C7, C8, C9, C10, C11, C12, C13

Amplasament: mun. Targoviste, Sos. Gaești, nr. 9-11; jud. Dambovită

Beneficiar: DONALAM S.R.L.

Certificat Urbanism nr. 575/21.06.2022 cu prelungirea valabilitatii pana la data 21.06.2024


Ordinul Arhitecților din ROMANIA / Filiala Teritoriala Muntenia Vest

6774

Mărinel Narcis CIRCUMARU

FATADA POSTERIOARA

Construcție C3

 

© COPYRIGHT Conform legii nr.8/1996 privind dreptul de autor, conceptia, schitele, planurile, fotografiile, fotocopile, publicitatea de price fel, continut PROPRRIETATE a autorului. Utilizarea lor se face doar cu acordul scris al proprietarului drepturilor.


PROIECT 104P/2023
 DATA: 07.2023
 FAZA: D.T.A.D.
 SCARA: 1:100
 1:50 X 0.297
 A 22

CONVEȘT GRUP S.R.L.
 TARGOVISTE, strada Valul Cetatii nr.25, Dambovita
 email: convesit_grup@yahoo.com
 mobil: 0723.57.34.47

DEȘFIINTARE CONSTRUCTII
 Cl. C2, C3, C4, C5, C6, C7, C8, C9, C10, C11, C12, C13
 Amplasament: mun. Targoviste, Sos. Guesti, nr. 9-11; jud. Dambovita
 Beneficiar: DONALAM S.R.L.
 Certificat Urbanism nr. 575/21.06.2022 cu prelungirea valabilitatii pana la data 21.06.2024
 Certificat de constructii nr. 300/11.03.2022

DIPI ROMANIA
 6774
Marinel Narcis CIRCUMARU
 FATADA LATERALA DREAPTA

Conform Lege nr.184/2001, art.7-11 si art.6.2.
 din Legea 453/2001 de modificare si completare a Legii nr.50/1991
 privind Autorizarea licențiar de construire/deșfiintare

 

CONVEȘT GRUP S.R.L.
 TARGOVISTE, strada Valul Cetatii nr. 25, Dambovita
 Email: convesat_grup@yahoo.com
 mobil: 0723.57.34.47


DEȘIFINȚARE CONSTRUCȚII
 C1, C2, C3, C4, C5, C6, C7, C8, C9, C10, C11, C12, C13
 Amplasament: mun. Targoviste, Sos. Guesti, nr. 9-11, jud. Dambovita
 Beneficiar: DONALAM S.R.L.
 Certificat Urbanism nr. 575/21.06.2022 cu prelungirea valabilitatii pana la data 21.06.2024
 Certificat de constructii nr. 300/11.03.2022

DIPI ROMANIA
 Procesura CAD. arb. Narcis CIRCUMARU
 Procesura CAD. arb. Narcis CIRCUMARU
 Ordinul Arhitectilor din ROMANIA / Filiala Teritoriala Muntenia Vest
 Conform Lege nr.184/2001, art.7-11 si art.6.2.
 din Legea 453/2001 de modificare si completare a Legii nr.50/1991
 privind Autorizarea licențiarilor de construire/deșifinare


FATADA LATERALA STANGA
 SCARA: 1:100
 1.50 X 0.297
 A 23

© COPYRIGHT Conform legii nr.8/1996 privind dreptul de autor, concepția, schițele, planurile, fotografiile, fotocopiile, publicitatea de orice fel, conținutul PROPRIETATE a autorului. Utilizarea lor se face doar cu acordul scris al proprietarului drepturilor.

ISO 9001:2000

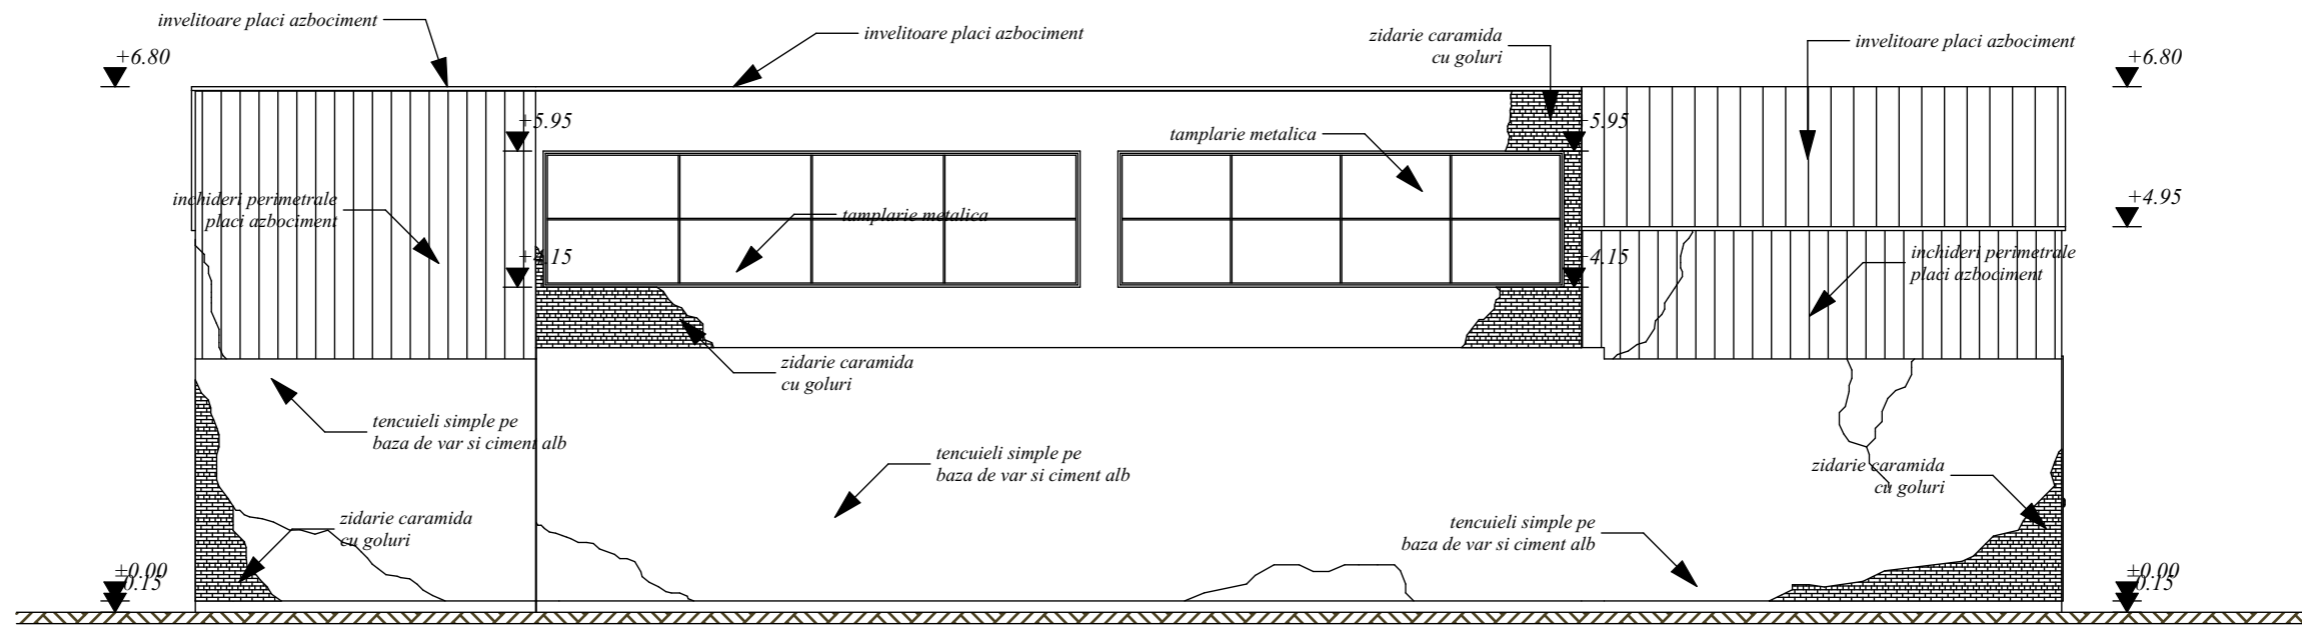

FATADA PRINCIPALA

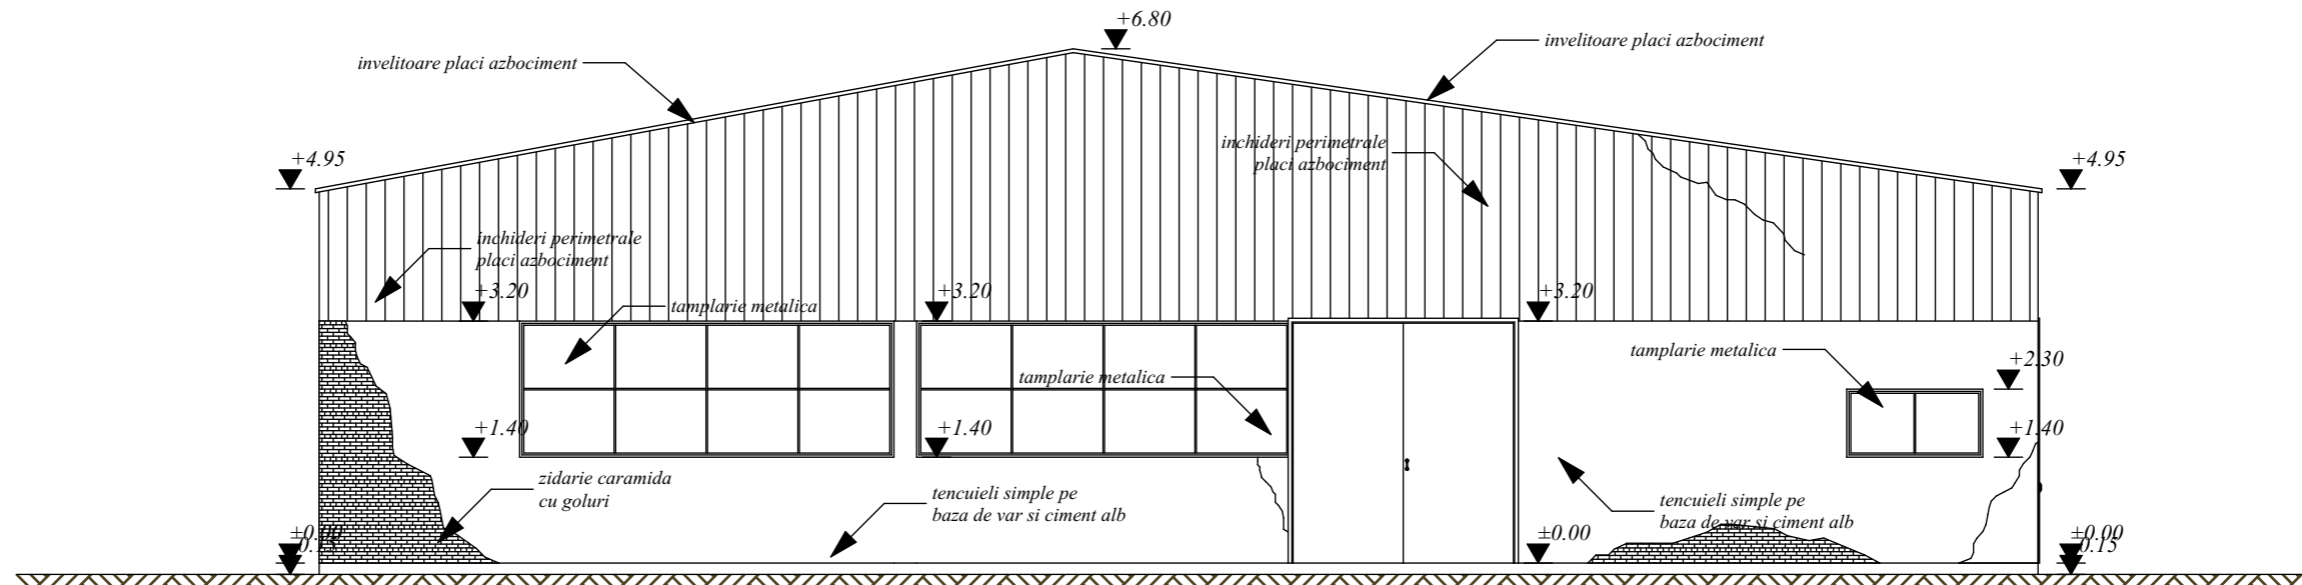

FATADA LATERALA DREAPTA



© COPYRIGHT Conform legii nr.8/1996 privind dreptul de autor, concepția, schițele, planurile, fotografiile, fotocopiile, publicitatea de price fel, constituie PROPRIETATE a autorului. Utilizarea lor se face doar cu acordul scris al proprietarului drepturilor.



S.C. CONVEST GRUP S.R.L. TARGOVISTE
 J15/605/2004; CIF: RO 16591434
 Targoviste, strada Valul Cetatii nr.25, Dambovita
 email: convest_grup@yahoo.com
 mobil: 0723.57.34.47

DESFIINTARE CONSTRUCTII
C1, C2, C3, C4, C5, C6, C7, C8, C9, C10, C11, C12, C13
 Amplasament: mun. Targoviste, Sos. Gaesti, nr. 9-11; jud. Dambovita
 Beneficiar: DONALAM S.R.L.
 Certificat Urbanism nr. 575/21.06.2022 cu prelungirea valabilitatii pana la data 21.06.2024
 Contract de vanzare nr.300/11.03.2022

PROIECT
 104P/2023
 DATA:
 07.2023
 FAZA:
 D.T.A.D.

Scel proiect/ autor: arh. Narcis CIRCUMARU
 Relevat: arh. Narcis CIRCUMARU
 Procesare CAD: arh. Narcis CIRCUMARU



Ordinul Arhitecților din ROMANIA / Filiala Teritoriala Muntentia Vest
 Conform Lege nr.184/2001, art.7-11 si art.6.2.
 din Legea 453/2001 de modificare si completare a Legii nr.50/1991
 privind Autorizarea lucrarilor de construire/desfiintare


FATADA PRINCIPALA
FATADA LATERALA DREAPTA

SCARA:
 1:100


0.420 X 0.297

construcție C2

A 14

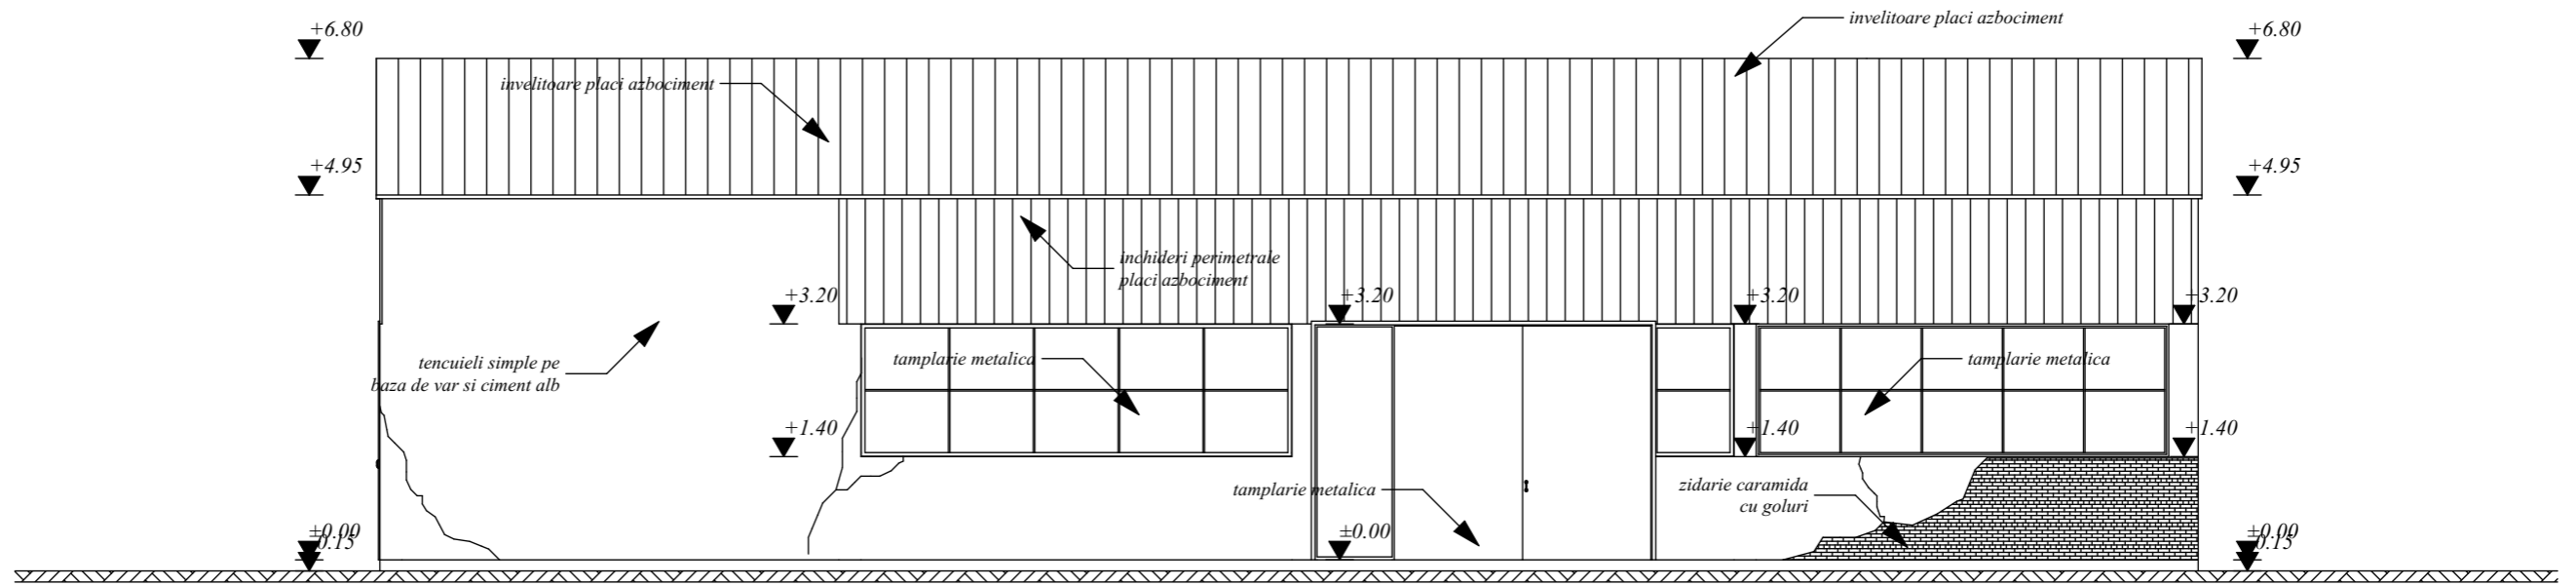

FATADA POSTERIOARA

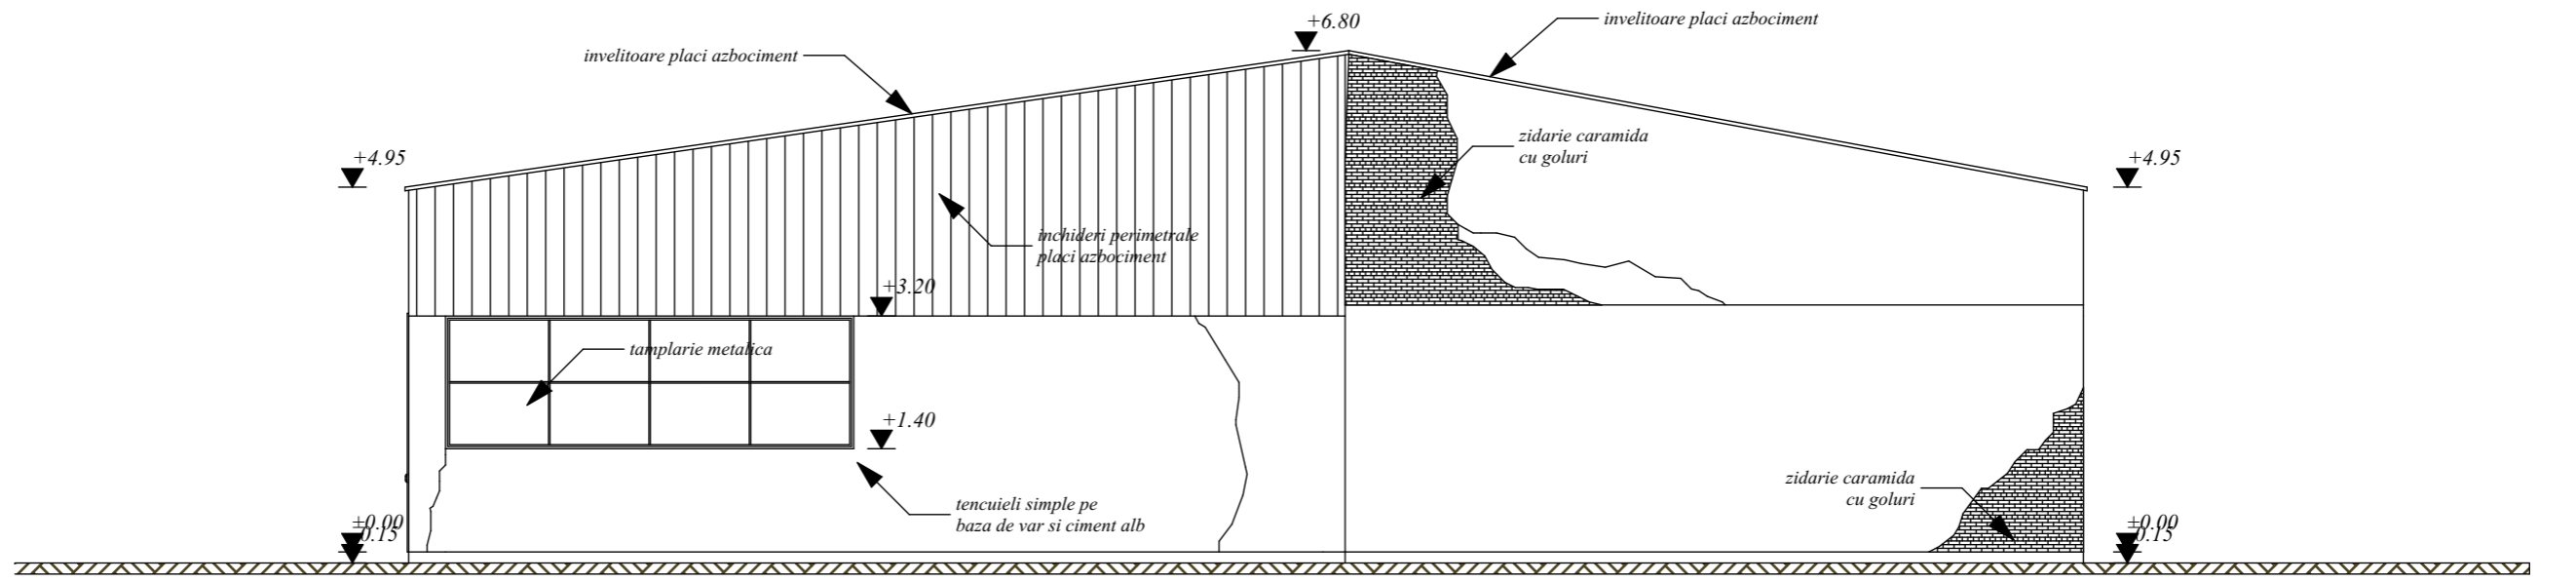



FATADA LATERALA STANGA

S.C. CONVEST GRUP S.R.L. TARGOVISTE
 J15/605/2004; CIF: RO 16591434
 Targoviste, strada Valul Cetatii nr.25, Dambovita
 email: convest_grup@yahoo.com
 mobil: 0723.57.34.47

© COPYRIGHT Conform legii nr.8/1996 privind dreptul de autor, concepția, schitele, planurile, fotografiile.
 fotocopiile, publicitatea de price fel, constituie PROPRIETATE a autorului. Utilizarea lor se face doar cu acordul scris al proprietarului drepturilor.

Nr. Certificat: 00367
ISO 9001: 2000

<p>Proiect/ autor: arh. Narcis CIRCUMARU Relevat: arh. Narcis CIRCUMARU Procesare CAD: arh. Narcis CIRCUMARU</p> <p>Ordinul Arhitecților din ROMANIA / Filiala Teritoriala Muntentia Vest</p> <p>Conform Lege nr.184/2001, art.7-11 si art.6.2. din Legea 453/2001 de modificare si completare a Legii nr.50/1991 privind Autorizarea lucrarilor de construire/desfiintare</p>	<p style="text-align: center;">DESFIINTARE CONSTRUCTII C1, C2, C3, C4, C5, C6, C7, C8, C9, C10, C11, C12, C13</p> <p>Amplasament: mun. Targoviste, Sos. Gaesti, nr. 9-11; jud. Dambovita Beneficiar: DONALAM S.R.L.</p> <p>Certificat Urbanism nr. 575/21.06.2022 cu prelungirea valabilitatii pana la data 21.06.2024 Contract de vanzare nr.300/11.03.2022</p> <div style="border: 1px solid black; padding: 5px; margin: 5px 0;"> <p style="text-align: center;">ORDINUL ARHITECTILOR DIN ROMANIA 6774</p> <p style="text-align: center;">Marinel Narcis CIRCUMARU</p> <p style="text-align: center;">ARHITECT DIN ROMANIA L.S. Drept de semnatura</p> </div> <p style="text-align: center;">FATADA POSTERIOARA FATADA LATERALA STANGA</p> <p style="text-align: right;">construcție C2</p>	<p>PROIECT 104P/2023</p> <p>DATA: 07.2023</p> <p>FAZA: D.T.A.D.</p> <p>SCARA: 1:100</p> <p>0.420 X 0.297</p> <p style="text-align: center;">A 15</p>
--	--	---

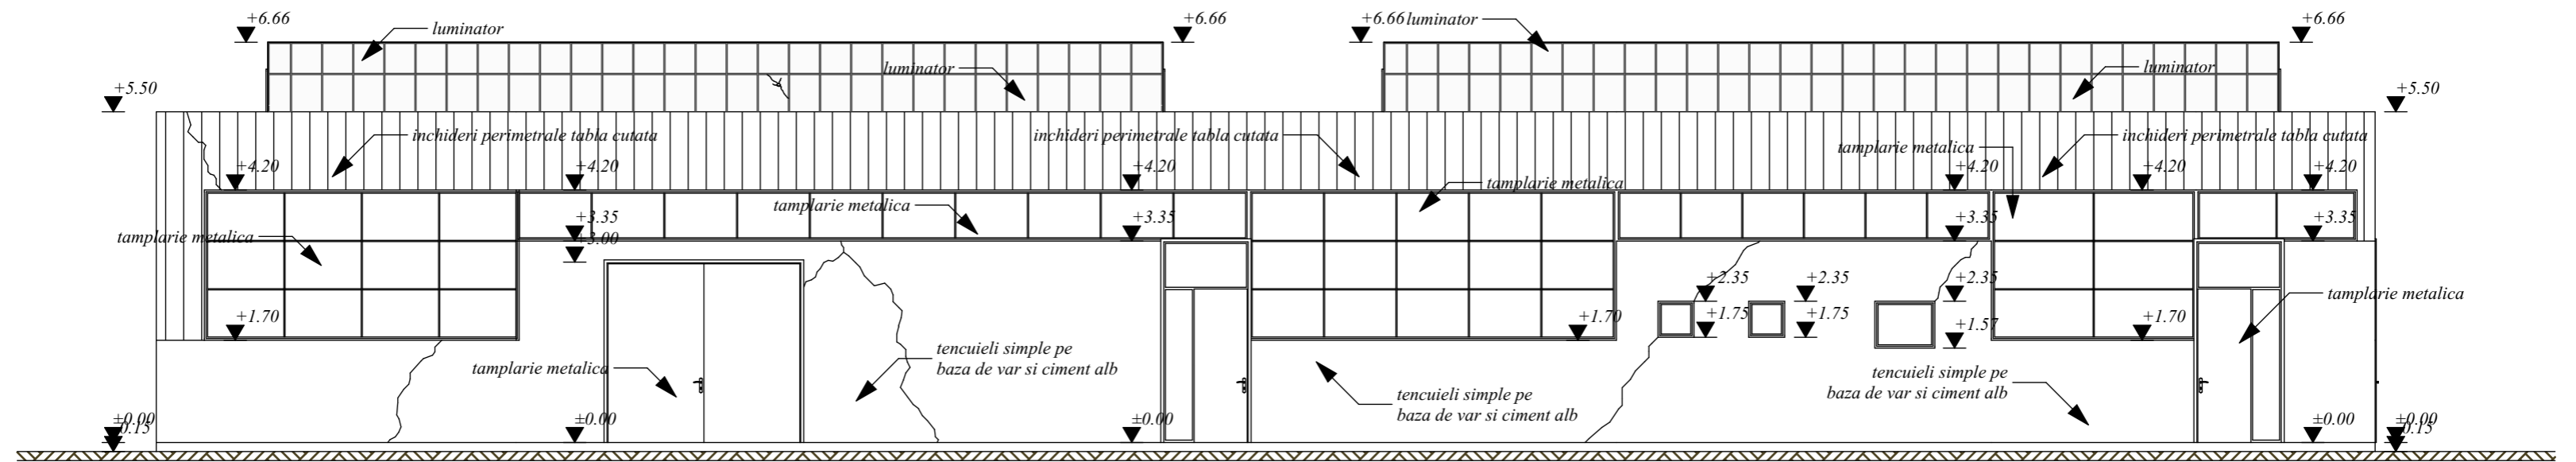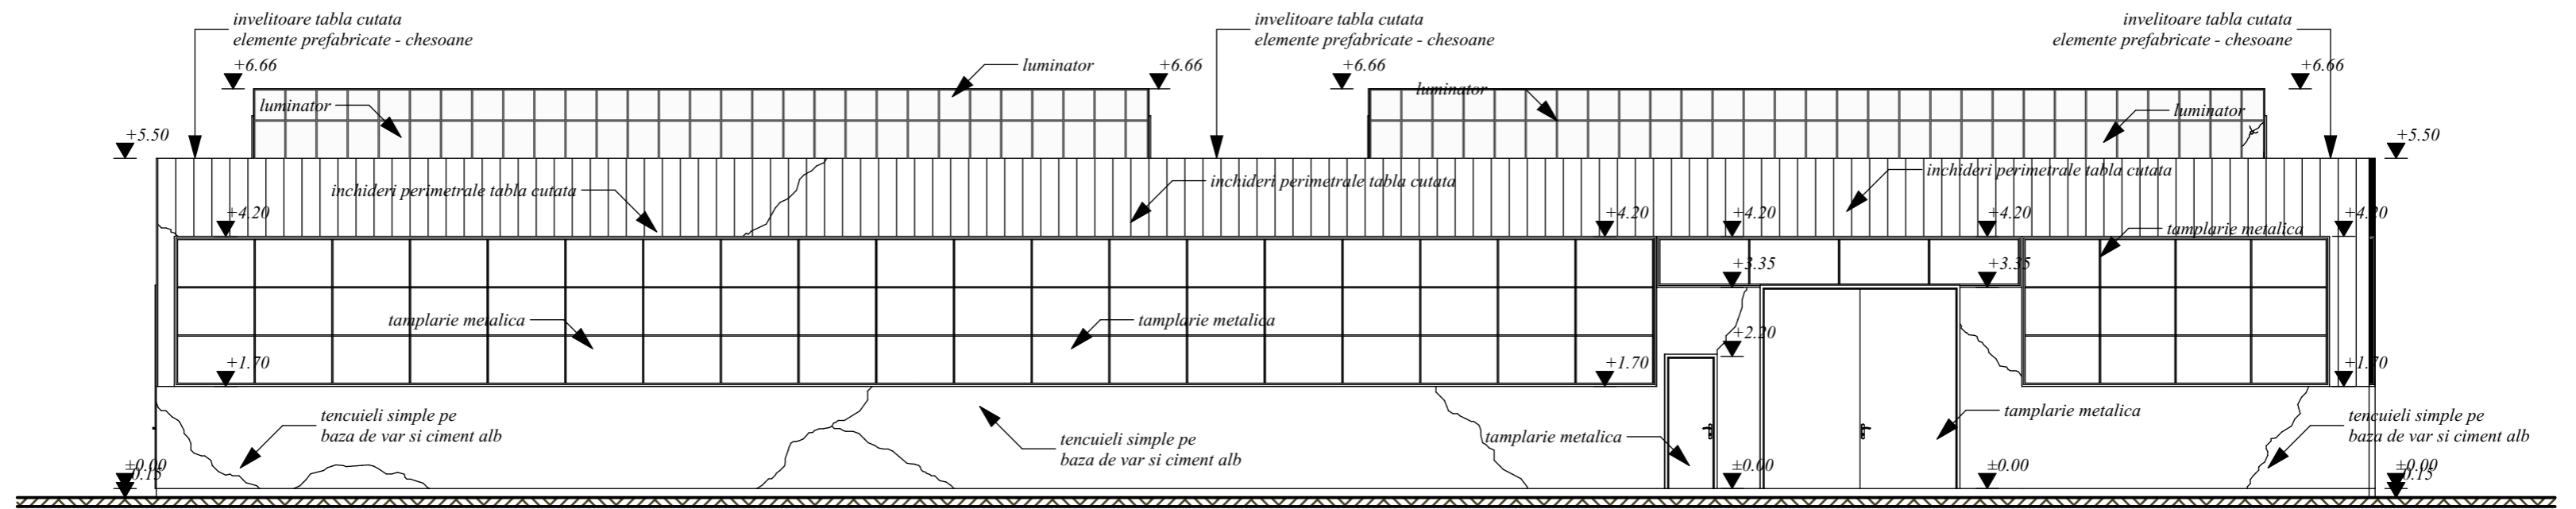

© COPYRIGHT Conform legii nr.8/1996 privind dreptul de autor, conceptia, schitele, planurile, fotografiile.
fotocopiile, publicitatea de price fel, constituie PROPRIETATE a autorului. Utilizarea lor se face doar cu acordul scris al proprietarului drepturilor.



S.C. CONVEST GRUP S.R.L. TARGOVISTE J15/605/2004; CIF: RO 16591434 Targoviste, strada Valul Cetatii nr.25, Dambovita email: convest_grup@yahoo.com mobil: 0723.57.34.47		DESFINTARE CONSTRUCTII C1, C2, C3, C4, C5, C6, C7, C8, C9, C10, C11, C12, C13 Amplasament: mun. Targoviste, Sos. Gaesti, nr. 9-11; jud. Dambovita Beneficiar: DONALAM S.R.L. Certificat Urbanism nr. 575/21.06.2022 cu prelungirea valabilitatii pana la data 21.06.2024 Contract de vanzare nr. 300/11.03.2022		PROIECT 104P/2023 DATA: 07.2023 FAZA: D.T.A.D.
Sef proiect/ autor: arh. Narcis CIRCIUMARU Relevat: arh. Narcis CIRCIUMARU Procesare CAD: arh. Narcis CIRCIUMARU		ORDINUL ARHITECTILOR DIN ROMANIA 6774 Marnel Narcis CIRCIUMARU ARHITECT CU DREPT DE SEMNATURA L.S. Drept de semnatura		FATADALATERALA STANGA FATADALATERALA DREAPTA SCARA: 1:100 0.470 X 0.297 A 10
Ordinul Arhitectilor din ROMANIA / Filiala Teritoriala Muntentia Vest Conform Lege nr.184/2001, art.7-11 si art.6.2. din Legea 453/2001 de modificare si completare a Legii nr.50/1991 privind Autorizarea lucrarilor de construire/desfiintare		constructii C1 SI C13		