


FATADA LATERALA DREAPA SCARA 1:50

Digitally signed by Anamaria Georgescu
Date: 2024.05.21 17:07:29 +03'00'

VERIF./EXPERT	NUMELE	SEMNETURA	CERINTA	BENEFICIAR:	
DESIGNESCU S.R.L.				Chiuță Nicolae Cristian Jud Dâmbovița, comuna Hulubești, sat Hulubești, nr. 74	
CUI 43258721	Pucioasa, strada Fantanilor, bl. C8, sc. 1, jud. Dambovita			PROIECT NR. 85A/2023	
SPECIFICATIE	NUMELE	SEMNETURA	SCARA	INTOCMIRE DOCUMENTATIE D.T.A.C. PENTRU CONSTRUIRE LOCUINTA P+1 ȘI ÎMPREJMUIRE TEREN	
SEF PROIECT	ARH. ANAMARIA GEORGESCU		1:50	Mun. Târgoviște, strada Dâmboviței, nr. 64K, Jud Dâmbovița	
PROIECTAT	ARH. ANAMARIA GEORGESCU		DATA	FAZA D.T.A.C.	
DESENAT	ARH. ANAMARIA GEORGESCU		11.2023	PLANSA A10	
				FATADA LATERALA DREAPTA	

**CATEGORIA DE IMPORTANTA C
CLASA DE IMPORTANTA IV**

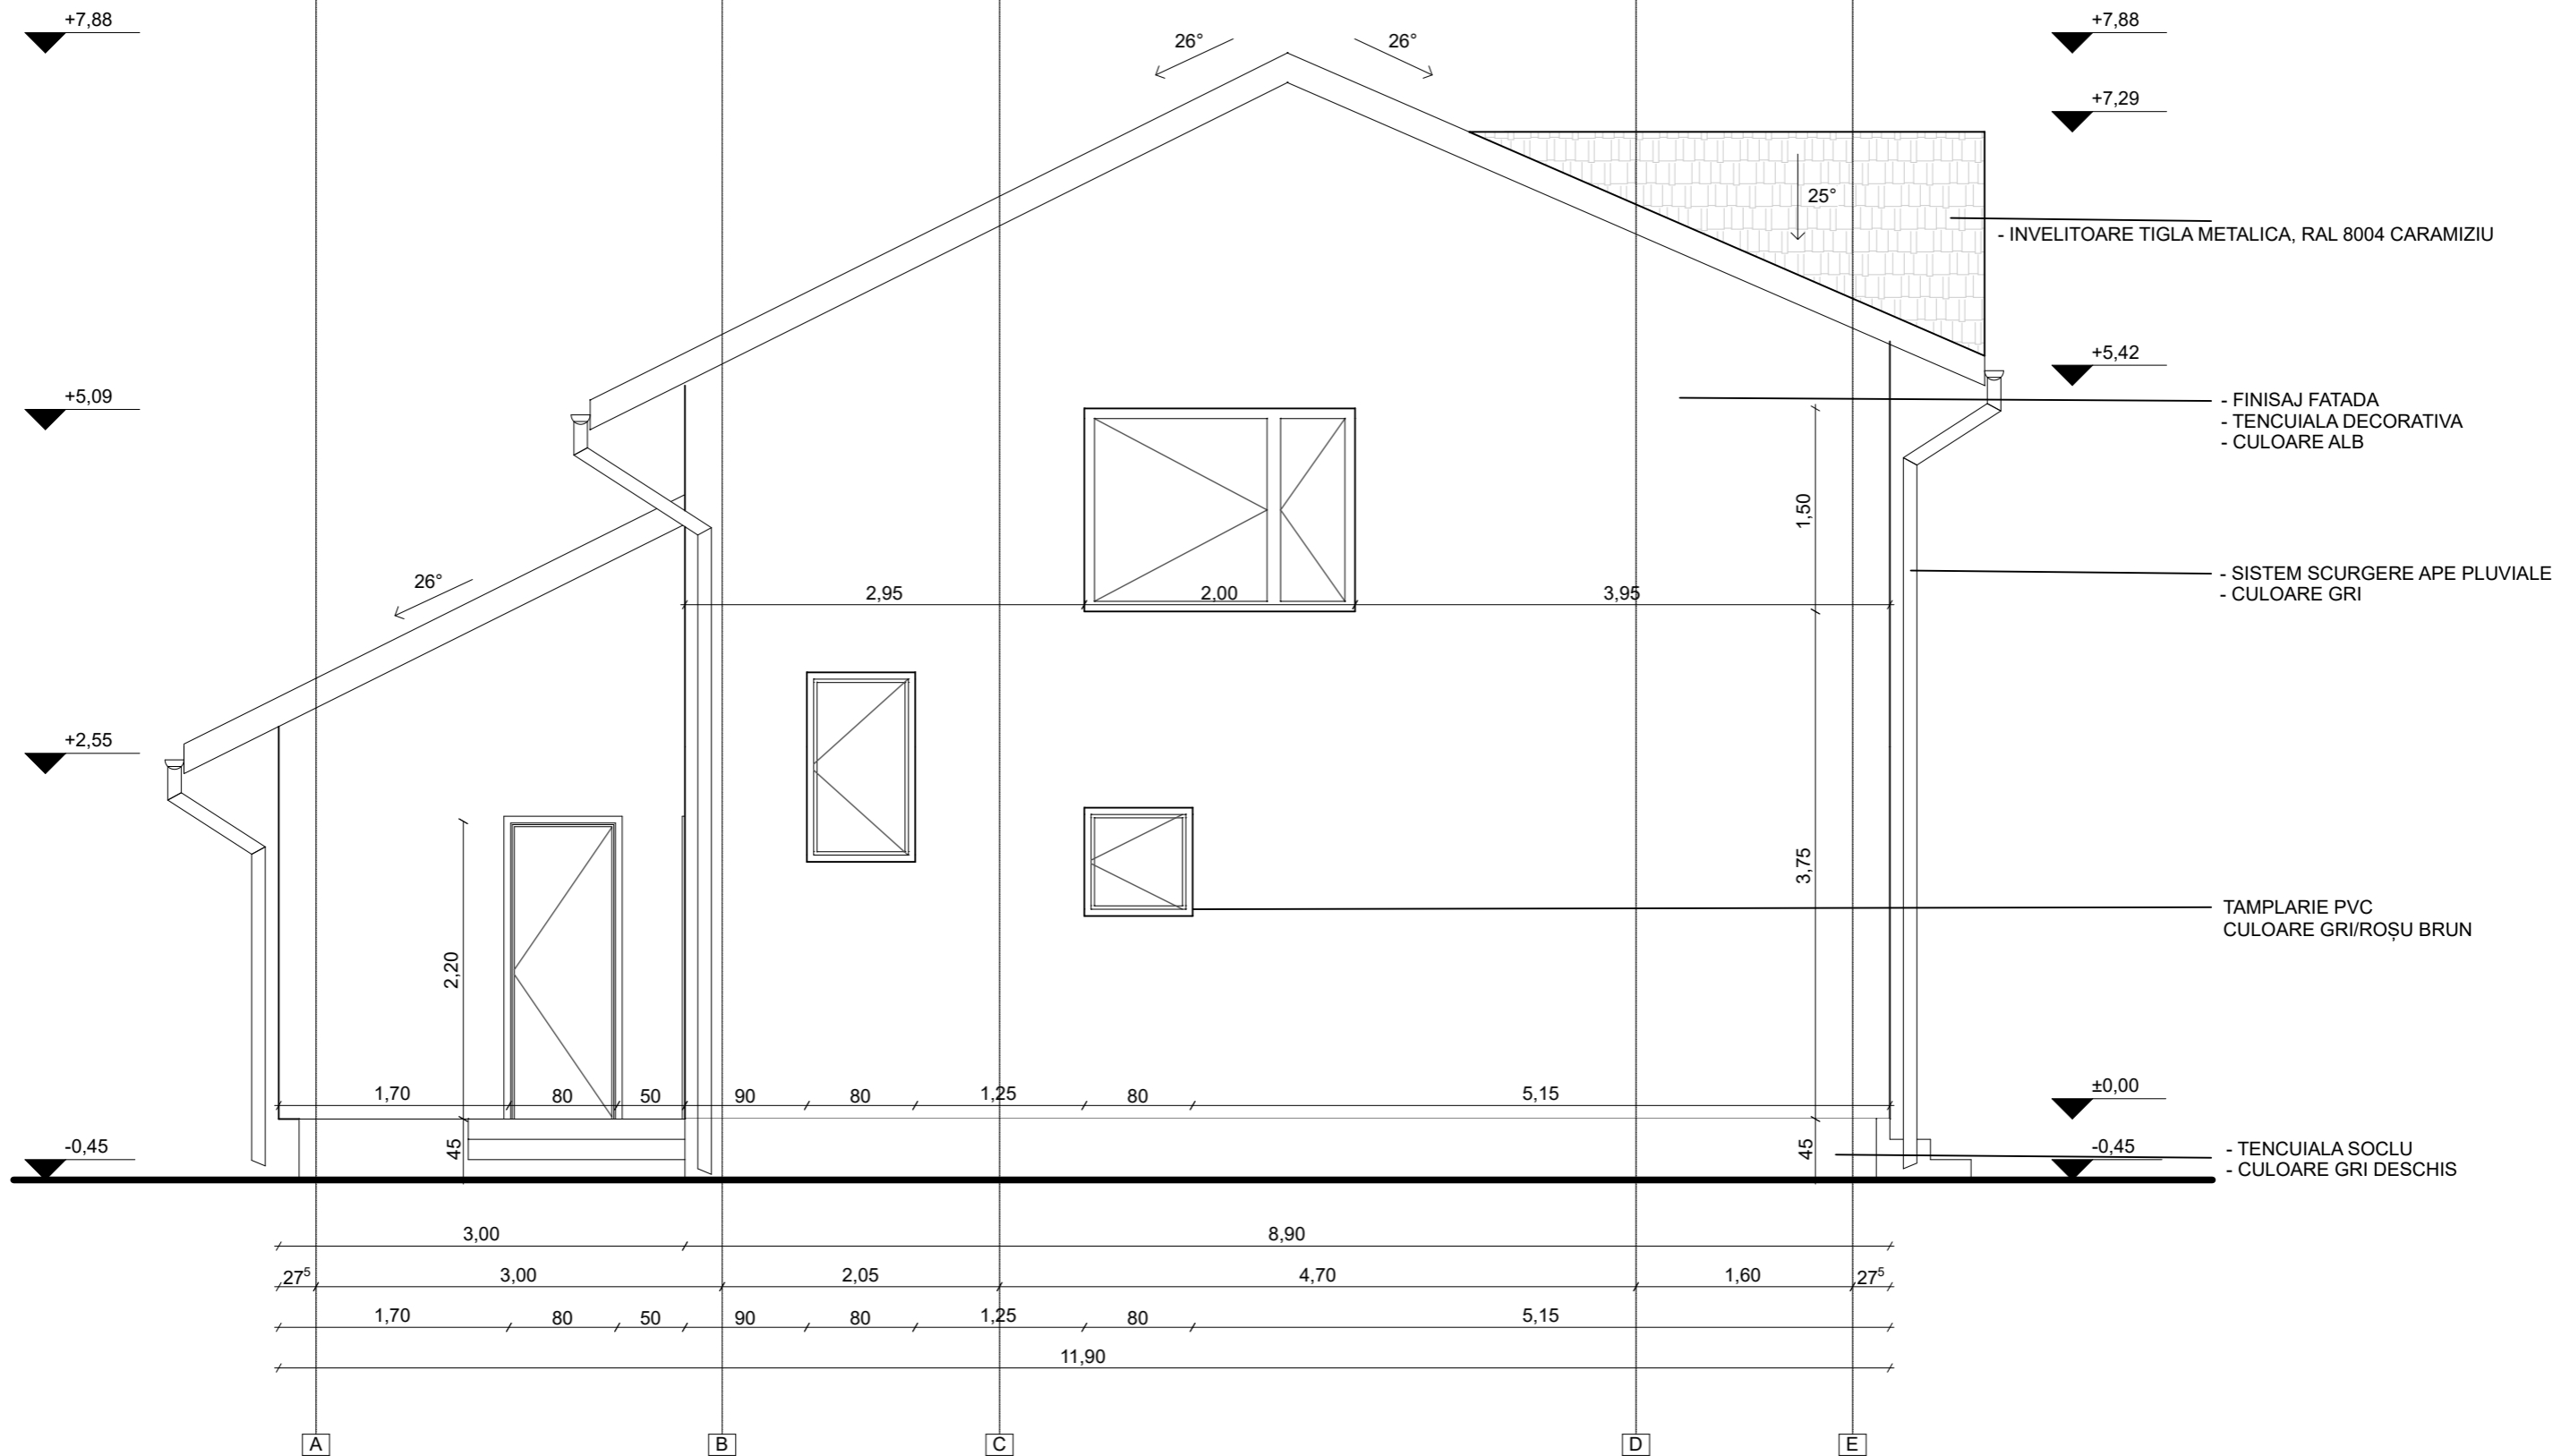


FATADA LATERALA STANGA SCARA 1:50

Digitally signed by
Anamaria Georgescu
Date: 2024.05.21 17:07:30 +03'00'

VERIF./EXPERT	NUMELE	SEMNATURA	CERINTA	
DESIGNESCU S.R.L.				BENEFICIAR:
CUI 43258721	Pucioasa, strada Fantanilor, bl. C8, sc. 1, jud. Dambovita			Chiuță Nicolae Cristian Jud Dâmbovița, comuna Hulubești, sat Hulubești, nr. 74
SPECIFICATIE	NUMELE	SEMNATURA	SCARA	PROIECT NR. 85A/2023
SEF PROIECT	ARH. ANAMARIA GEORGESCU		1:50	INTOCMIRE DOCUMENTATIE D.T.A.C. PENTRU CONSTRUIRE LOCUINTA P+1 ȘI ÎMPREJMUIRE TEREN
PROIECTAT	ARH. ANAMARIA GEORGESCU			Mun. Târgoviște, strada Dâmboviței, nr. 64K, Jud Dâmbovița
DESENAT	ARH. ANAMARIA GEORGESCU		DATA 11.2023	FATADA LATERALA STANGA
				PLANSA A09

CATEGORIA DE IMPORTANTA C
CLASA DE IMPORTANTA IV

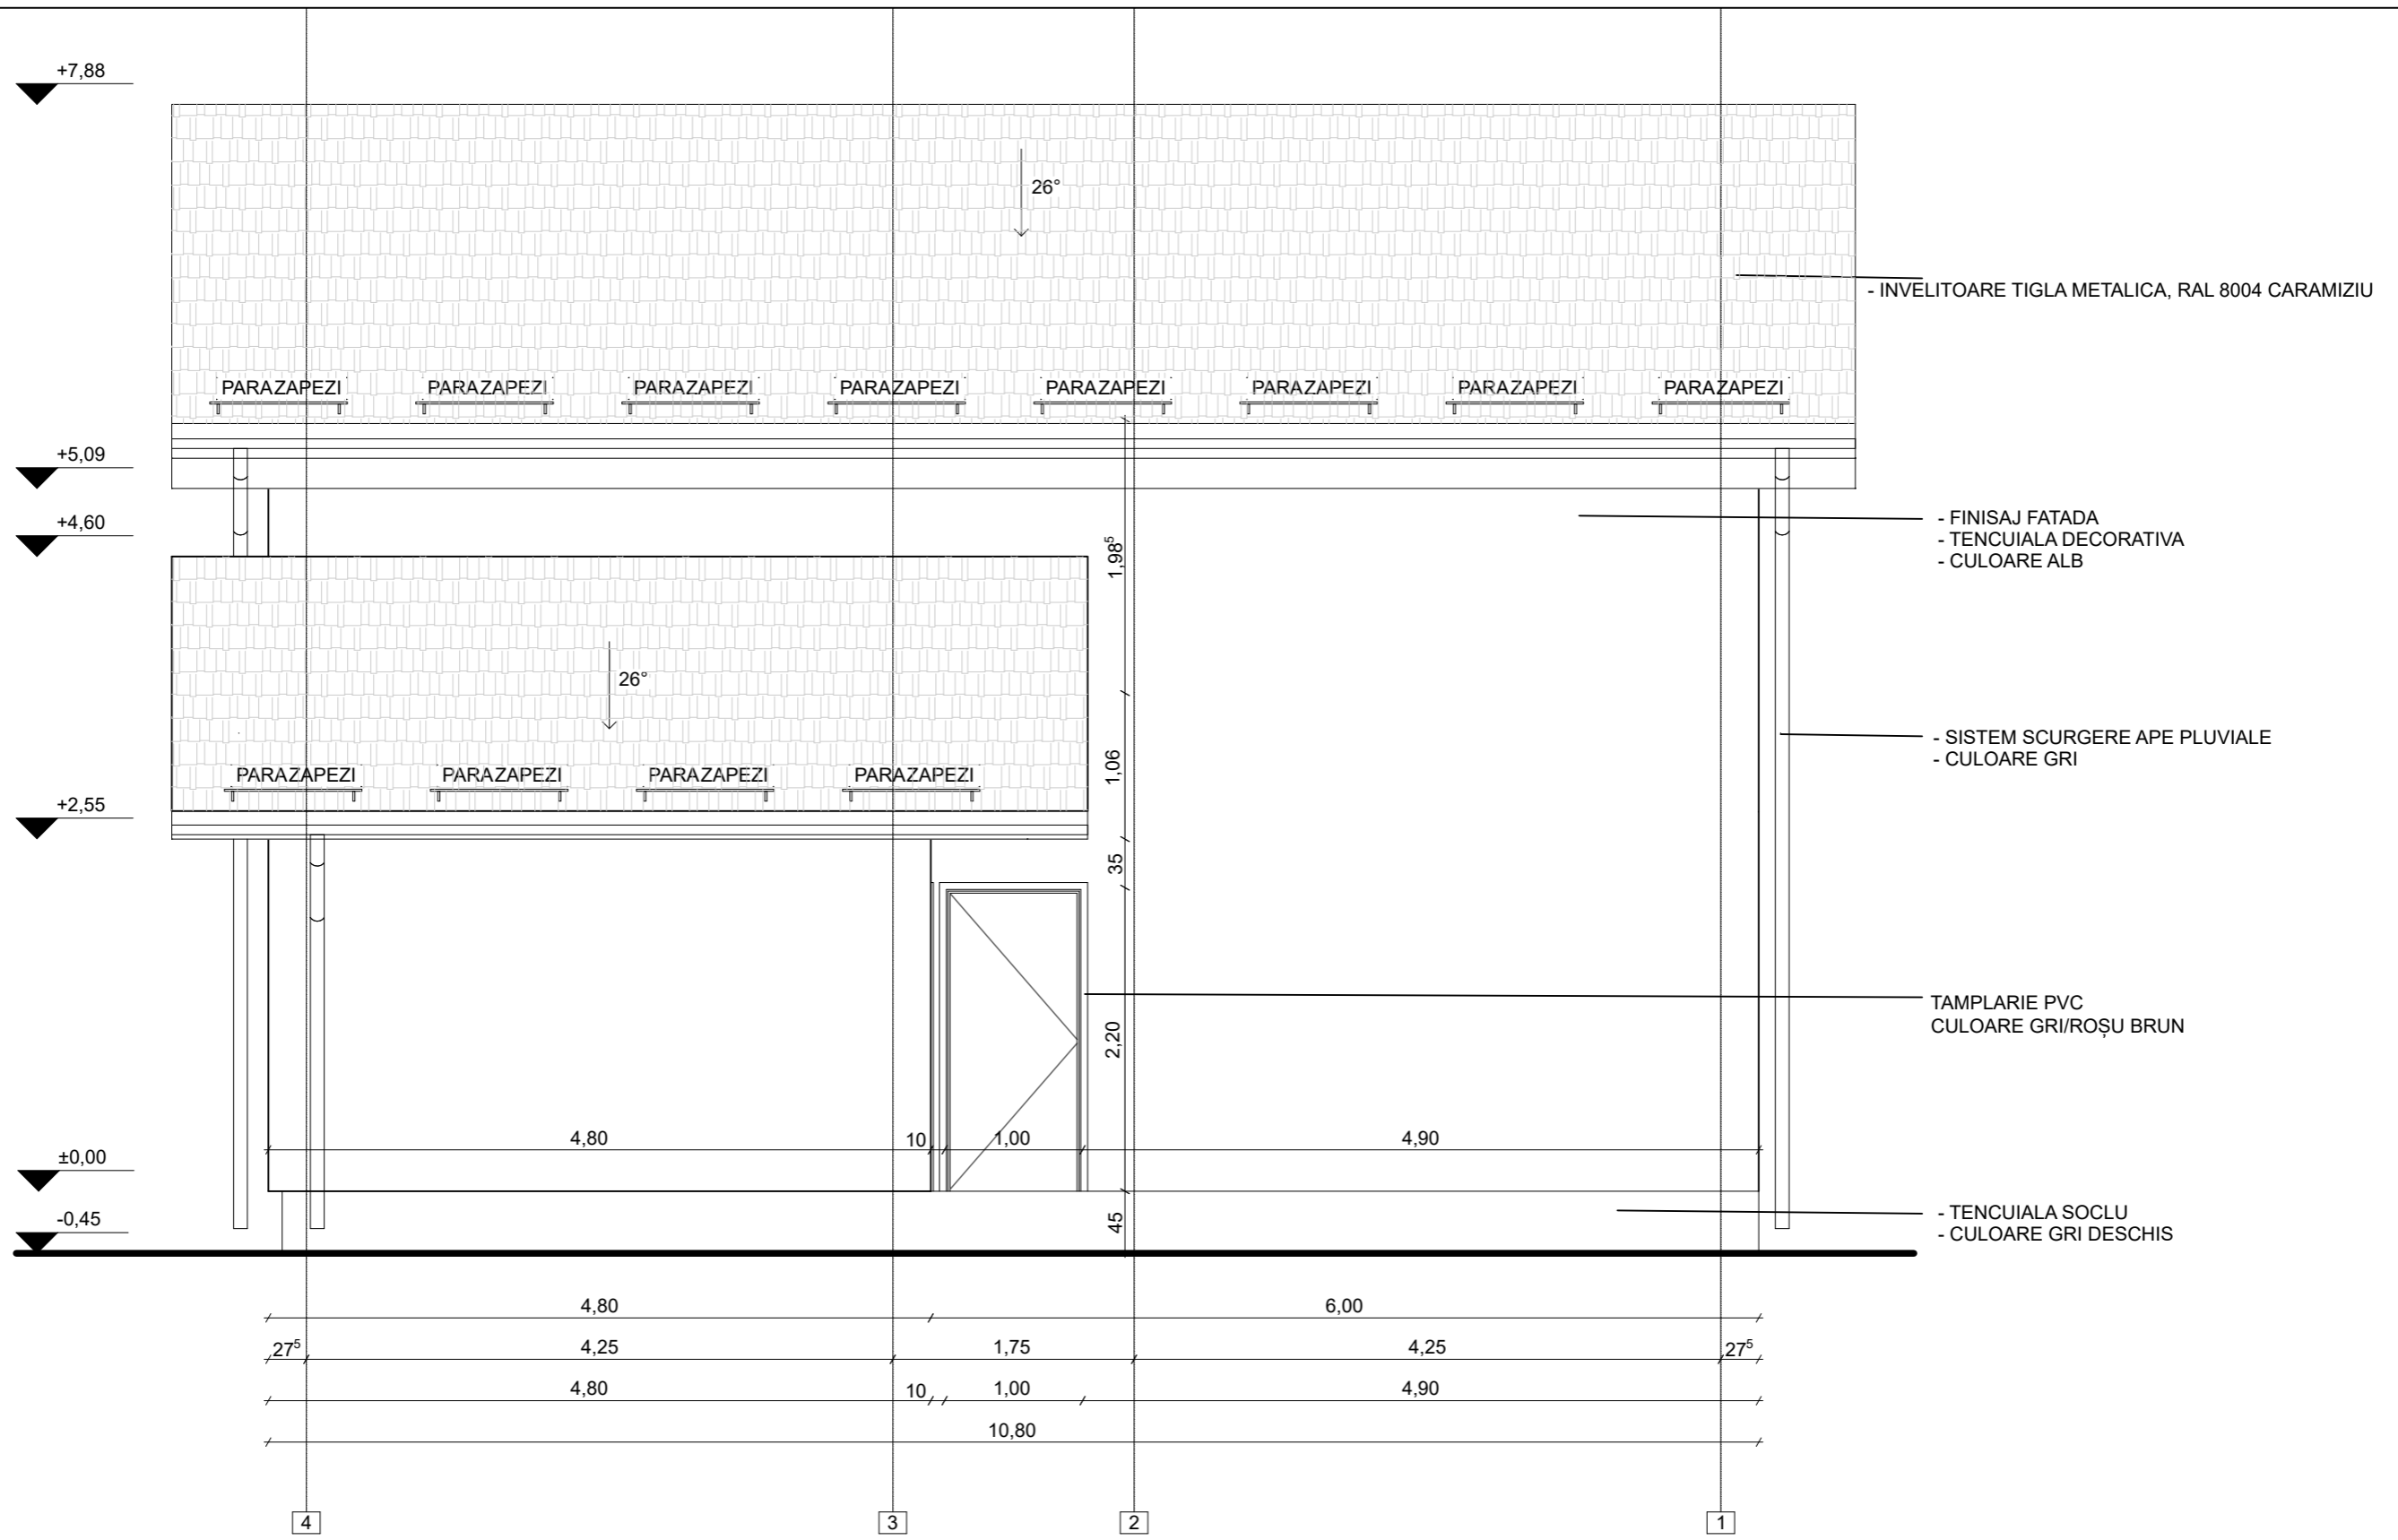


FATADA POSTERIOARA SCARA 1:50

Digitally signed by
Anamaria Georgescu
Date: 2024.05.21 17:07:31 +03'00'

VERIF./EXPERT	NUMELE	SEMNATURA	CERINTA	BENEFICIAR:	
DESIGNESCU S.R.L.				Chiuță Nicolae Cristian Jud Dâmbovița, comuna Hulubești, sat Hulubești, nr. 74	
CUI 43258721 Pucioasa, strada Fantanilor, bl. C8, sc. 1, jud. Dambovita				PROIECT NR. 85A/2023	
SPECIFICATIE	NUMELE	SEMNATURA	SCARA	INTOCMIRE DOCUMENTATIE D.T.A.C. PENTRU CONSTRUIRE LOCUINTA P+1 ȘI ÎMPREJMUIRE TEREN	
SEF PROIECT	ARH. ANAMARIA GEORGESCU		1:50	Mun. Târgoviște, strada Dâmboviței, nr. 64K, Jud Dâmbovița	
PROIECTAT	ARH. ANAMARIA GEORGESCU			FAZA D.T.A.C.	
DESENAT	ARH. ANAMARIA GEORGESCU		DATA 11.2023	FATADA POSTERIOARA	
				PLANSA A08	

CATEGORIA DE IMPORTANTA C
CLASA DE IMPORTANTA IV

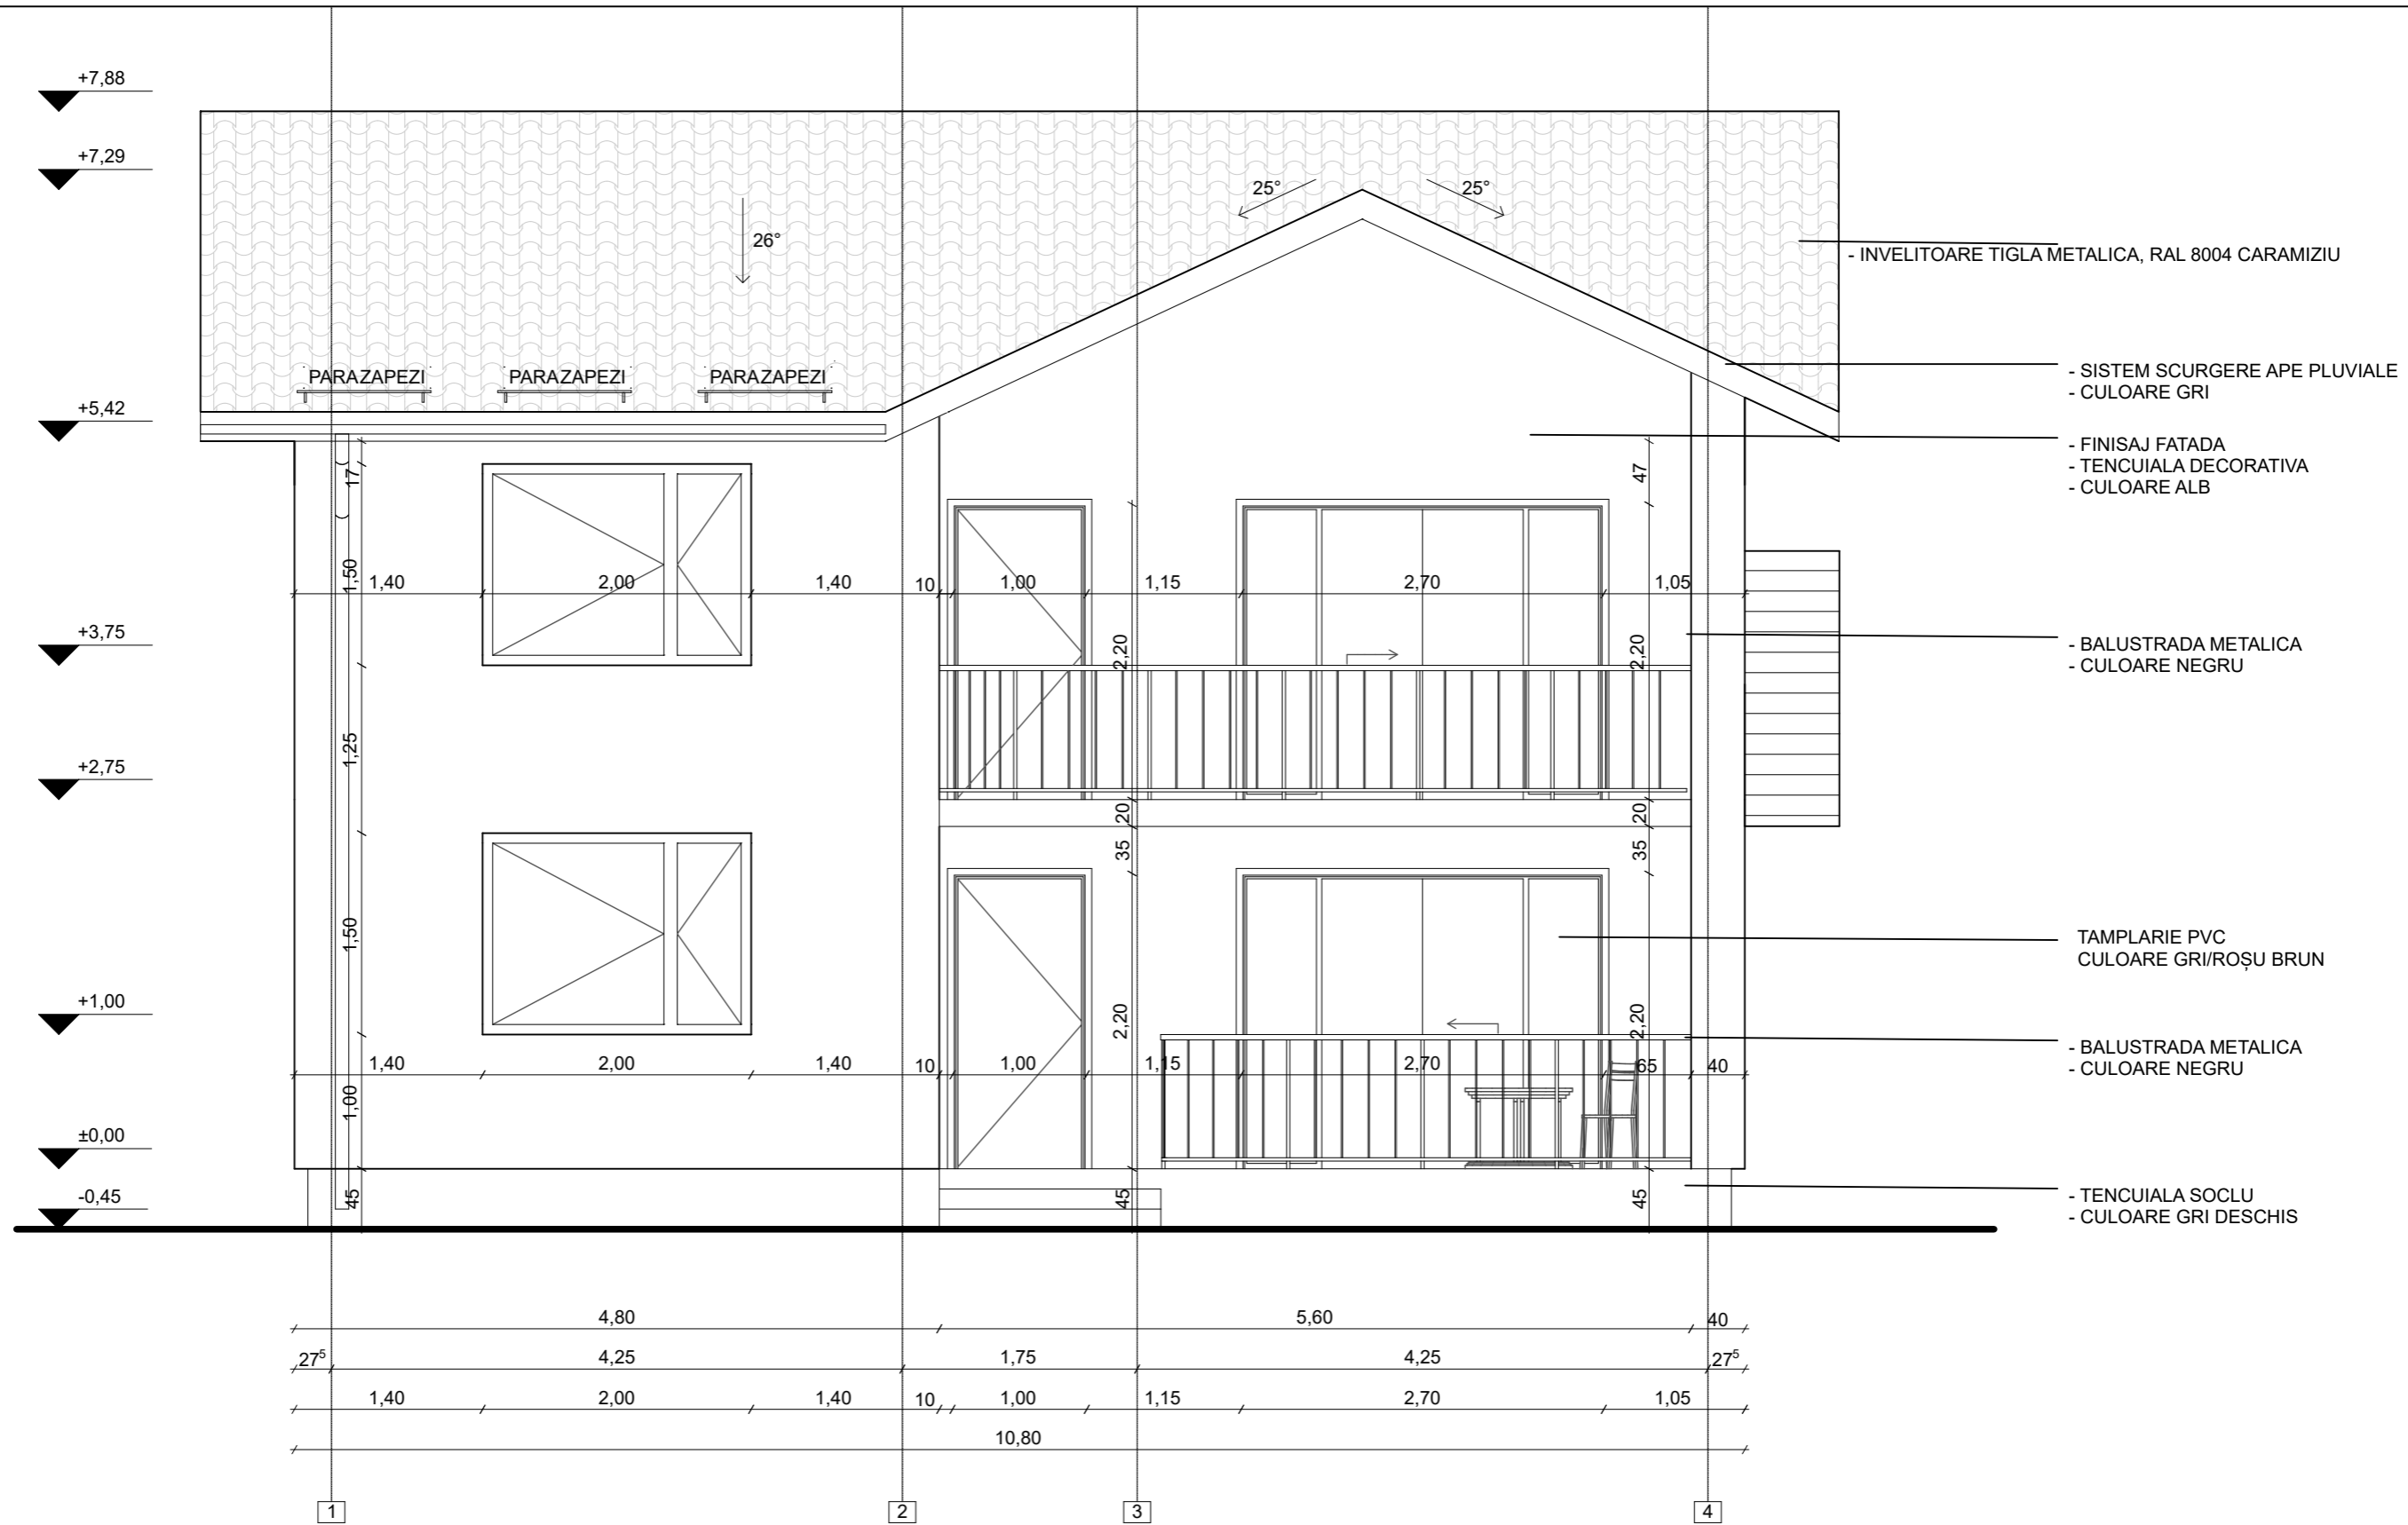

FATADA PRINCIPALA SCARA 1:50

Digitally signed by
Anamaria Georgescu
Date: 2024.05.21 17:07:29 +03'00'

VERIF./EXPERT	NUMELE	SEMNATURA	CERINTA		
DESIGNESCU S.R.L.				BENEFICIAR:	
CUI 43258721	Pucioasa, strada Fantanilor, bl. C8, sc. 1, jud. Dambovit			Chiuță Nicolae Cristian Jud Dâmbovița, comuna Hulubești, sat Hulubești, nr. 74	
SPECIFICATIE	NUMELE	SEMNATURA	SCARA	INTOCMIRE DOCUMENTATIE D.T.A.C. PENTRU CONSTRUIRE LOCUINTA P+1 ȘI ÎMPREJMUIRE TEREN	
SEF PROIECT	ARH. ANAMARIA GEORGESCU		1:50	Mun. Târgoviște, strada Dâmboviței, nr. 64K, Jud Dâmbovița	
PROIECTAT	ARH. ANAMARIA GEORGESCU			FAZA D.T.A.C.	
DESENAT	ARH. ANAMARIA GEORGESCU		DATA 11.2023	FATADA PRINCIPALA	PLANSA A07
				PROIECT NR. 85A/2023	

CATEGORIA DE IMPORTANTA C
CLASA DE IMPORTANTA IV



IE 84448

Poarta acces auto, 3m

Poartă acces pietonal, 1m

BILANT TERITORIAL - SITUATIE PROPUSA		S(mp)	Propus(%)
SUPRAFATA CONSTRUITA		110.50	21.30
ZONA SPATII VERZI		285.50	55.16
ZONA PLATFORMA DESEURI		12.00	2.31
ZONA CIRCULATIE INTERIOARA, PARCARE SI ALEI PIETONALE		110.00	21.23
TOTAL LOT		518.00	100.00

ELEMENTE DE BILANT TERITORIAL PROPUSE			
Arie teren	= 518,00 mp		
Arie construita la sol	= 110,50 mp		
Arie desfasurata	= 206,60 mp	POT = 21,30%	
H maxim (fata de ±0.00)	= 7,88 m	CUT = 0.4	



- LEGENDA**
- Suprafata teren
 - Aliniament împrejurire
 - Constructie ce face obiectul prezentului proiect
 - Circulatii
 - Suprafata verde

Parcela CF 89203
Prop. Chiuță Nicolae Cristian

**CATEGORIA DE IMPORTANTA C
CLASA DE IMPORTANTA IV**

Digitally signed by
Anamaria Georgescu
Date: 2024.05.21 17:07:32 +03'00'

Prezentul document receptionat
este valabil insotit de
proces verbal de receptie nr. 696 / 18.04.2024

Gheorghe Sandu
Semnat digital de
Gheorghe Sandu
Data: 2024.04.18 09:40:24
+03'00'

VERIF./EXPERT	NUMELE	SEMNATURA	CERINTA		
DESIGNESCU S.R.L.				BENEFICIAR:	
CUI 43258721	Pucioasa, strada Fantanilor, bl. C8, sc. 1, jud. Dambovita			Chiuță Nicolae Cristian Jud Dâmbovița, comuna Hulubești, sat Hulubești, nr. 74	
SPECIFICATIE		NUMELE	SEMNATURA	SCARA	PROIECT NR. 85A/2023
SEF PROIECT		ARH. ANAMARIA GEORGESCU		1:150	INTOCMIRE DOCUMENTATIE D.T.A.C. PENTRU CONSTRUIRE LOCUINTA P+1 SI ÎMPREJMUIRE TEREN Mun. Târgoviște, strada Dâmboviței, nr. 64K, Jud Dâmbovița
PROIECTAT		ARH. ANAMARIA GEORGESCU			
DESENAT		ARH. ANAMARIA GEORGESCU		DATA 11.2023	FAZA D.T.A.C.
				PLAN DE SITUATIE	PLANSA A01

PLAN DE SITUATIE SCARA 1:150