

PLAN DE AMPLASAMENT SI DELIMITARE A IMOBILULUI

Scara 1 : 1000

Nr. cadastral	Suprafata masurata	Adresa imobilului
87036	4245 mp	Mun. Targoviste, T44 P636/3 (extravilan), jud. Dambovita
Cartea funciara	U.A.T.	Targoviste

BILANT:

SUPRAFATA TOTALA TEREN = 4 245.00MP

IMPREJMUIRE TEREN - propunere

LUNGIME TOTALA IMPREJMUIRE=259.67ML

Lungime imprejmuire est=40.00ml

(inclusiv poarta acces auto)

Lungime imprejmuire nord=71.80ml

Lungime imprejmuire sud=107.87ml

Lungime imprejmuire vest=40.00ml

P.O.T.= 0.00%



C.U.T.=0.00

- situatia existenta

P.O.T.= 0.00%

C.U.T.=0.00

- conform propunere

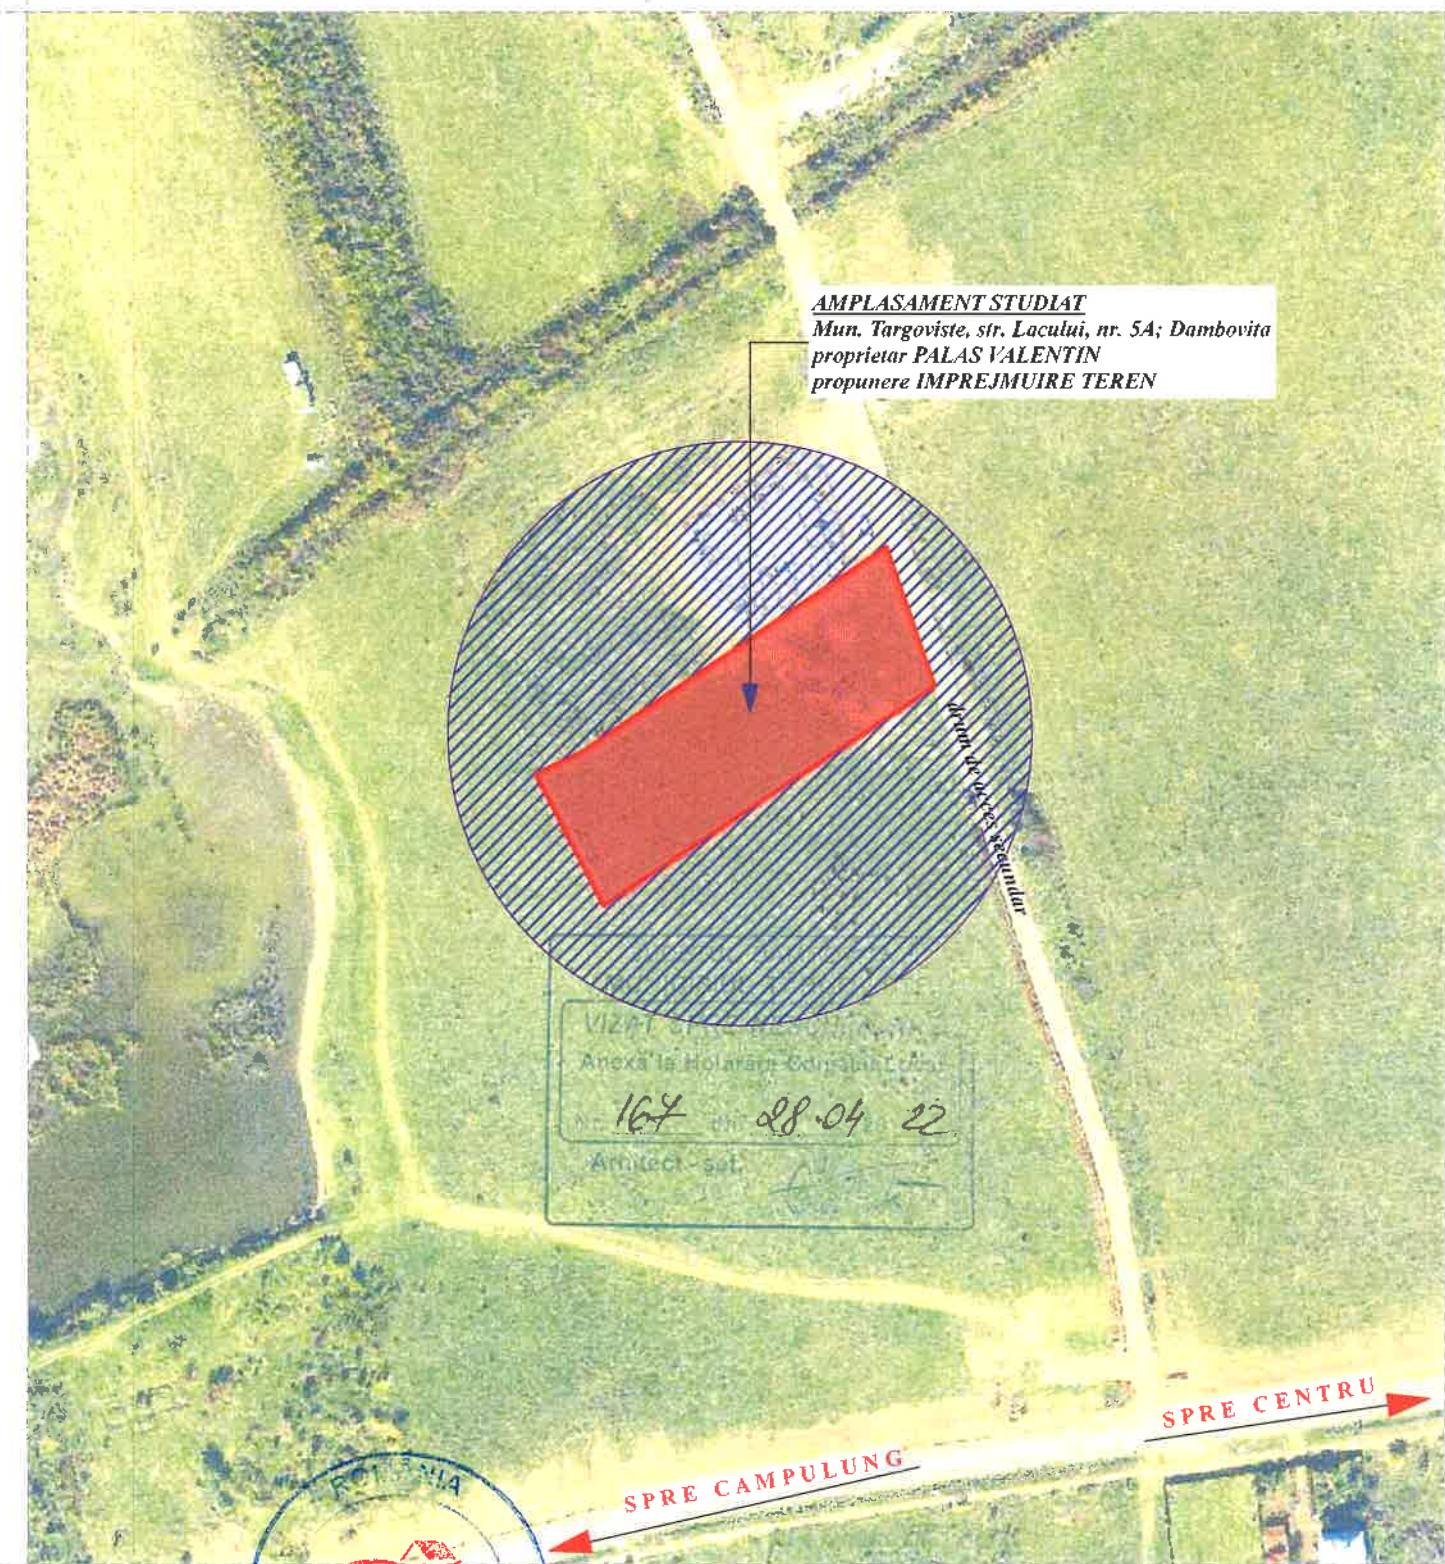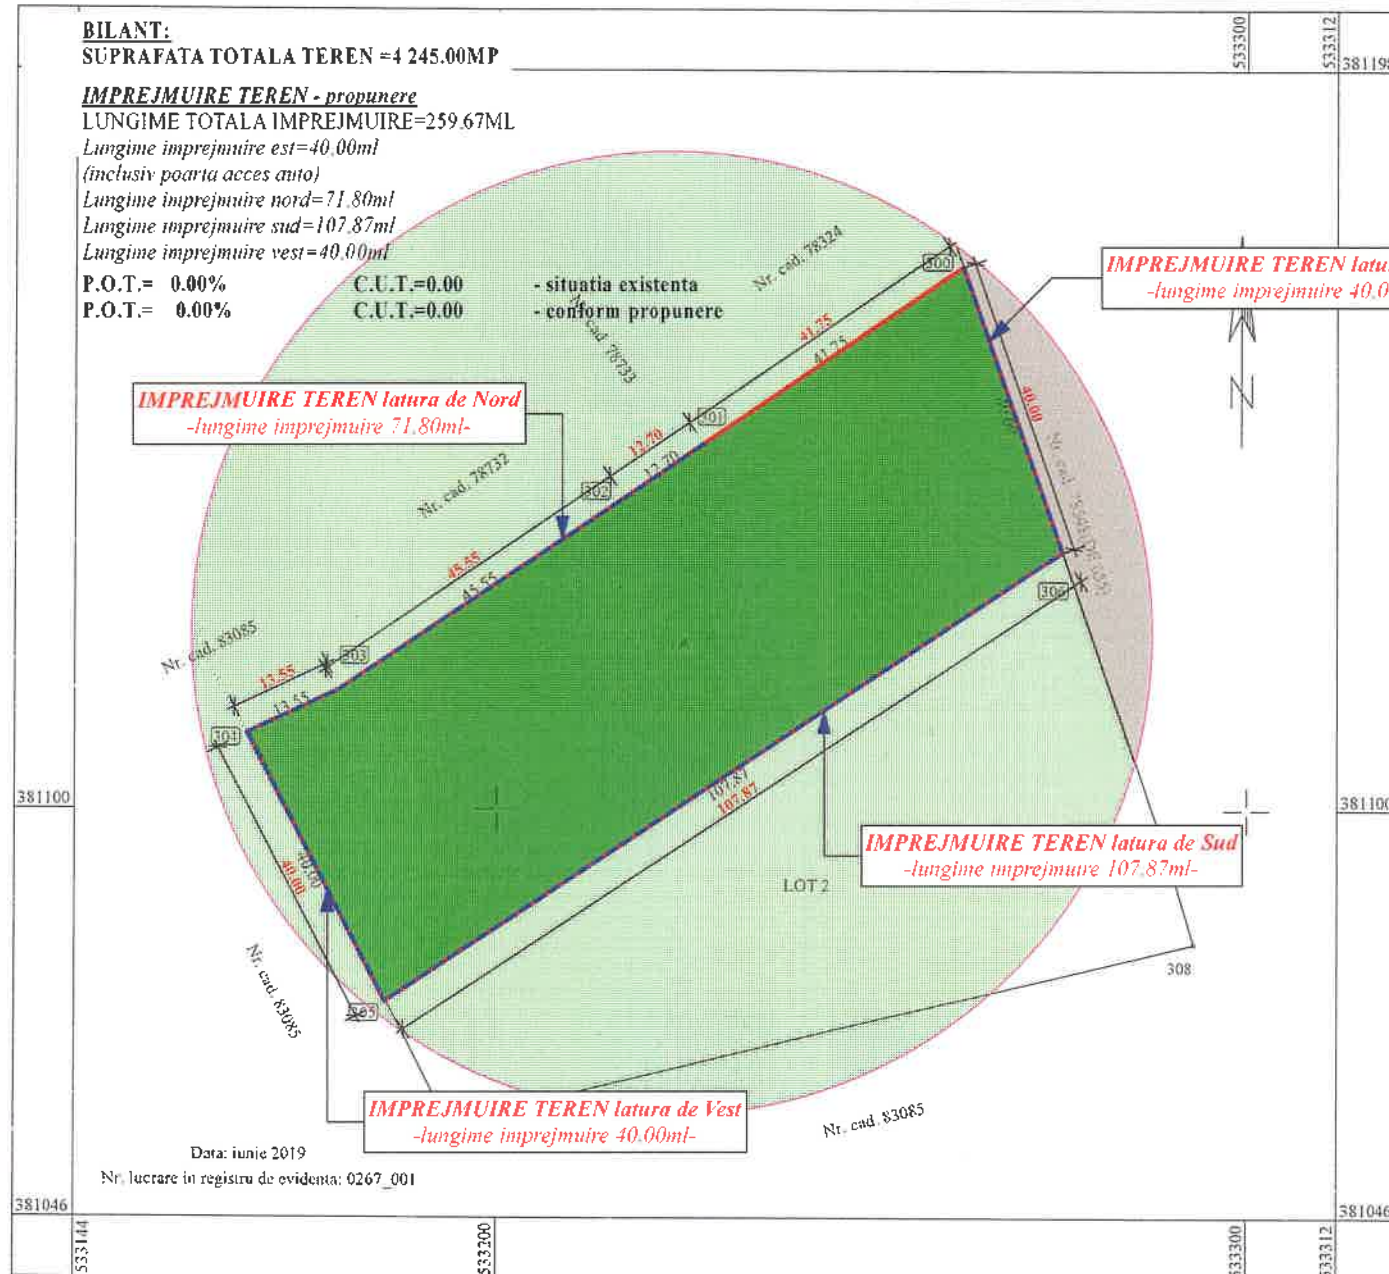

A. Date referitoare la teren

Nr. parcela	Categorie de folosinta	Suprafata (mp)	Descriere imobil	Valoare impozabila (lei)	Mentiuni
I	A	4245	N - Nr. cad. 83085 = 13.55 m N - Nr. cad. 78732 = 45.55 m N - Nr. cad. 78733 = 12.70 m N - Nr. cad. 78324 = 41.75 m E - Nr. cad. 78548 = 40.00 m S - LOT 2 = 107.87 m V - Nr. cad. 83085 = 40.00 m	-	Imprejmuit cu: limita conv.
TOTAL		4245			

Suprafata masurata a imobilului = 4245 mp
Suprafata din act = 8000 mp

Executant: Dobra Sandu Gabi
RO-DB-F 0033

Confirm executarea masuratorilor la teren, corectitudinea innoierii documentatiei cadastrale si corespondenta acesteia cu realitatea din teren



LEGENDA:

- imprejmuire teren - propunere
- contur teren studiat
- spatii verzi
- spatii verzi-teren invecinat
- drum acces - drum servitute 7b




<p>© COPYRIGHT Conform legii nr 8/1996 privind dreptul de autor, conceptia, schitele, planurile, fotografiile, fotografiile, publicitatea de orice fel, constituie PROPRIETATE a autorului. Utilizarea lor se face doar cu acordul scris al proprietarului drepturilor.</p>		<p>PROIECT 109P/2024</p> <p>DATA APR.2024</p> <p>FAZA D T A C</p>
<p>ALEMERA ART DESIGN S.R.L. TARGOVISTE J15/996/2017. CIF:37897135 Mun. Targoviste, strada Valul Cetatii, nr 25; Jud. Dambovita; Tel.: 0723 573 447 email: alemeraartdesign@gmail.com</p>		<p>IMPREJMUIRE TEREN</p> <p>Amplasament Municipiul Targoviste, str. Lacului, nr. 5 A, Dambovita Beneficiar: PALAS VALENTIN Certificat de urbanism nr 418/19.05.2023 Contract de Vanzare nr 2688/09.09.2019</p>
<p>Sef proiect/ autor arh Narcis CIRCUMARU Proiectat arh Narcis CIRCUMARU Procesare CAD Madalina TABACU Ordinul Arhitectilor din ROMANIA / Filiala Teritoriala Muntentia Vest</p>		<p>DIN ROMANIA 6774 Maximel Narcis CIRCUMARU L.S. Drept de semnatura</p>
<p>Conform Lege nr 184/2001, art. 7-11 si art 6 2 din Legea 453/2001 de modificare si completare a Legii nr 50/1991 privind Autorizarea lucrarilor de construire/desfiintare</p>		<p>PLAN DE INCADRARE IN ZONA (ORTOFOTOPLAN) PLAN DE SITUATIE (PLAN DE AMPLASAMENT SI DELIMITARE A IMOBILULUI)</p> <p>SCARA 1:1000</p> <p>0 420 X 0 297</p> <p>A 01</p>



Inspector
Confirm introducerea imobilului in baza de date integrată și atribuirea numărului cadastral

60397/25.06.2019
Notar public J. J. CLIPA GAETIE
Functia - GAVRILAR ST. I. A.

VEDERE FRONTALA - scara 1:20
- MODUL IMPREJMUIRE-

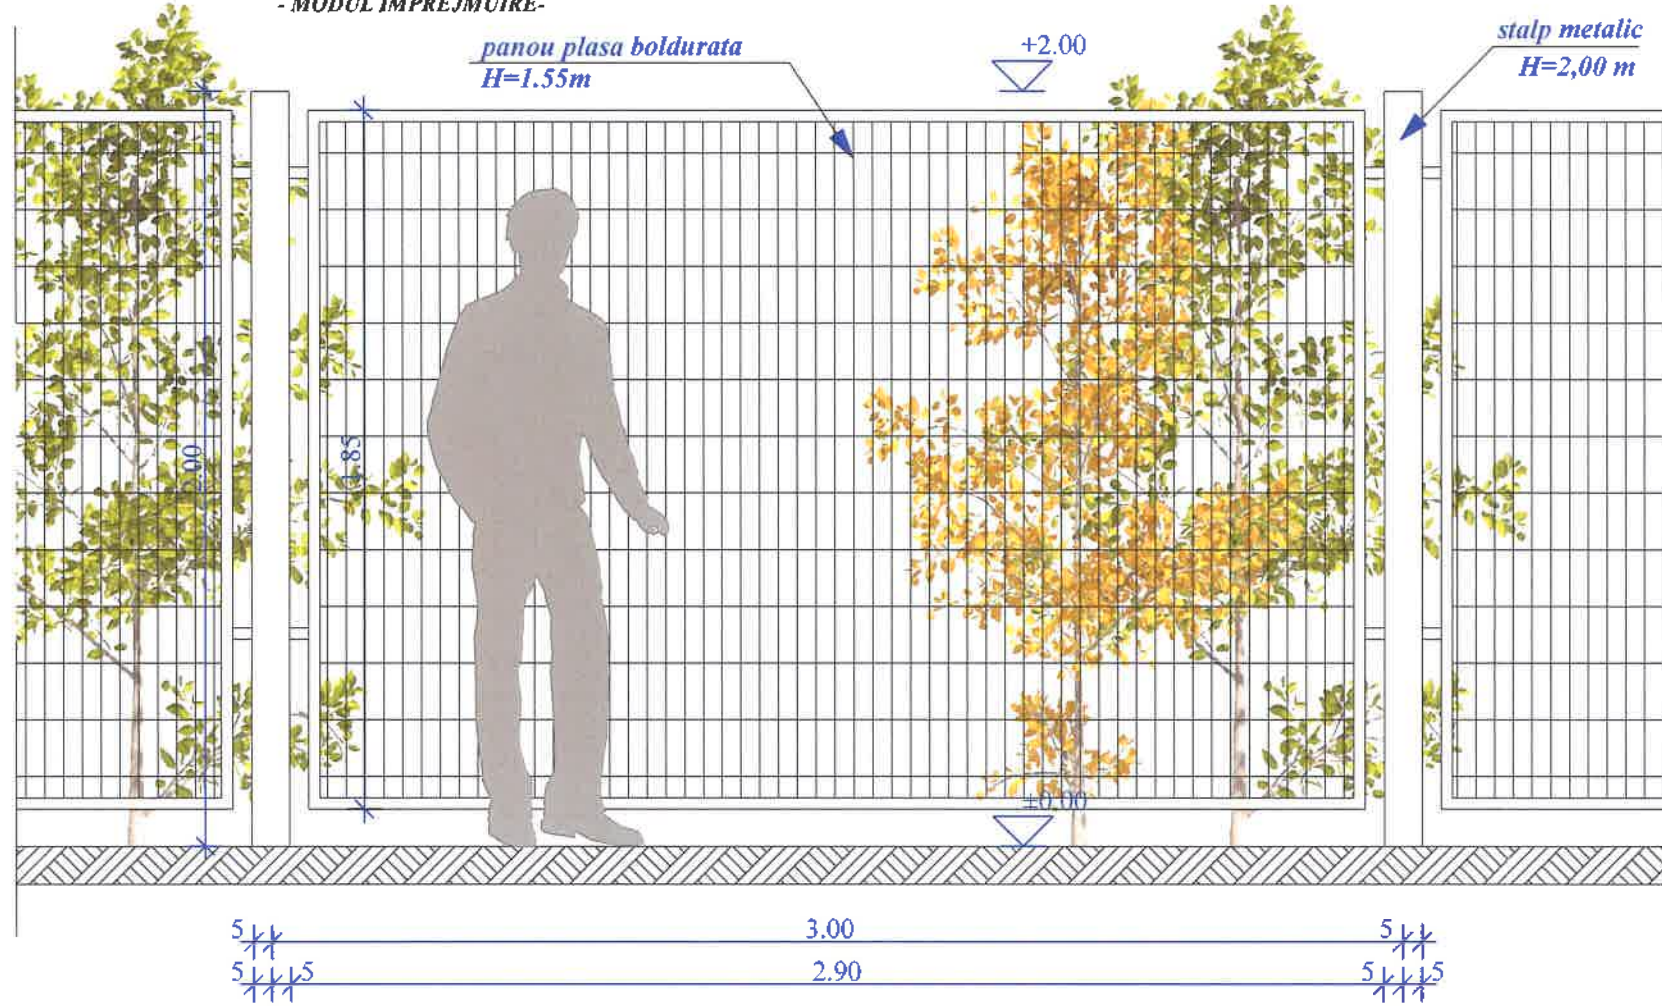

SECTIUNE A-A - scara 1:20
- MODUL IMPREJMUIRE-

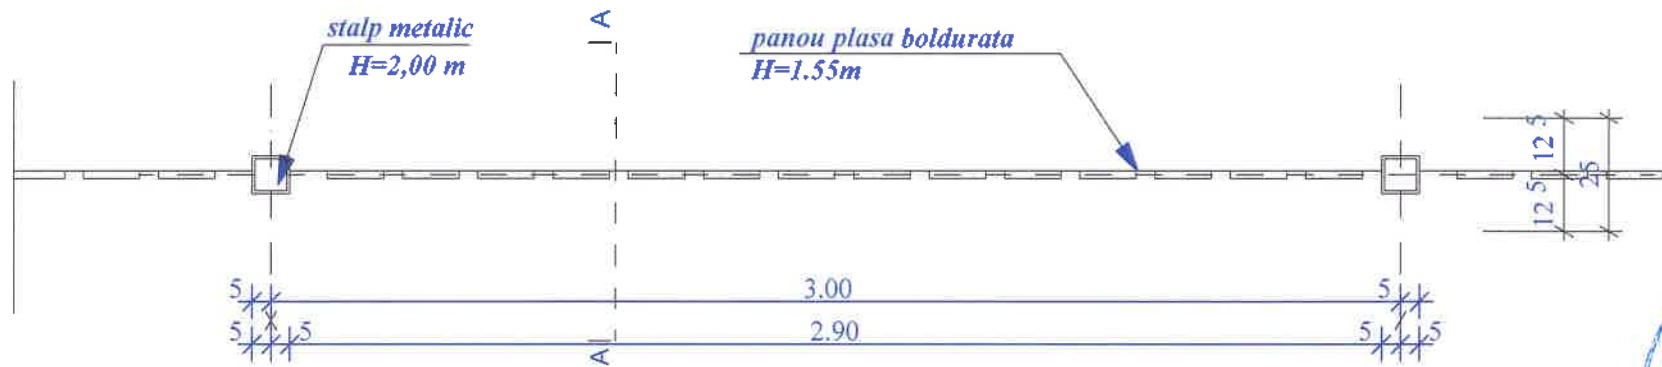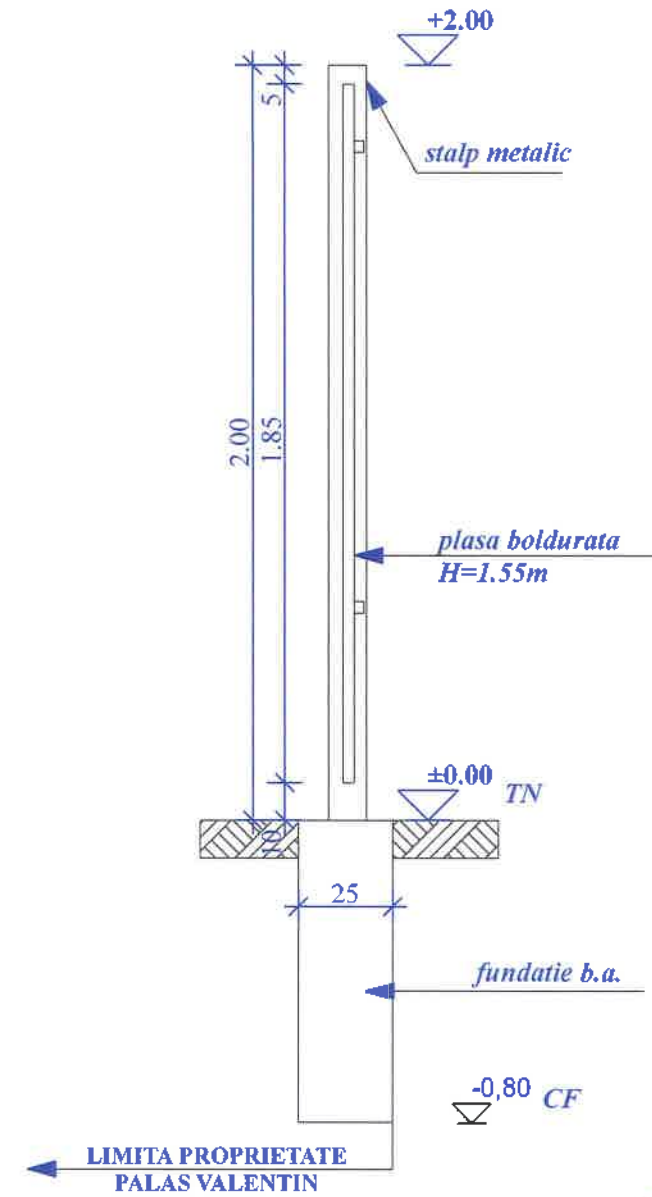

PLAN - scara 1:20
- MODUL IMPREJMUIRE-


IMPREJMUIRE TEREN - propunere
LUNGIME TOTALA IMPREJMUIRE=259.67ml
Lungime imprejmuire est=40.00ml
(inclusiv poarta acces auto)
Lungime imprejmuire nord=71.80ml
Lungime imprejmuire sud=107.87ml
Lungime imprejmuire vest=40.00ml

ALEMERA Art Design
ROMANIA


© COPYRIGHT Conform legii nr.8/1996 privind dreptul de autor, concepția, schițele, planurile, fotografiile, desenele, publicațiile de orice fel, constituie PROPRIETATE a autorului. Utilizarea lor se face doar cu acordul scris al proprietarului drepturilor.

<p>ALEMERA ART DESIGN S.R.L. TARGOVISTE J15/996/2017; CIF:37897135 Mun. Targoviste, strada Valul Cetatii, nr.25; Jud. Dambovita, Tel. 0723 573 447 email: alemeraartdesign@gmail.com</p>	<p style="text-align: center;">IMPREJMUIRE TEREN</p> <p>Amplasament: Municipiul Targoviste, str. Lacului, nr. 5 A, Dambovita Beneficiar: PALAS VALENTIN Certificat de urbanism nr.418/19.05.2023 Contract de Vanzare nr.2688/09.09.2019</p>	<p>PROIECT 109P/2024 DATA APR 2024 FAZA D T A C</p>	
<p>Sef proiect/autor: arh. Narcis CIRCUMARU Proiectat: arh. Narcis CIRCUMARU Procesare CAD: Madalina TABACU</p>	<p style="text-align: center;">ORDINUL ARHITECTILOR DIN ROMANIA 6774 Marinel Narcis CIRCUMARU I.S. Drept de semnatura</p>	<p style="text-align: center;">PLAN; SECTIUNE A-A; VEDERE FRONTALA - PROPUNERE -</p> <p style="text-align: right;">MODUL IMPREJMUIRE</p>	
<p>Conform Lege nr.184/2001, art.7-11 si art.6.2 din Legea 453/2001 de modificare si completare a Legii nr.50/1991 privind Autorizarea lucrarilor de construire/desfiintare</p>			<p>0 420 X 0 297 A 02</p>


VEDERE FRONTALA - scara 1:20
 - POARTA ACCES AUTO -
 - MODUL IMPREJMUIRE-

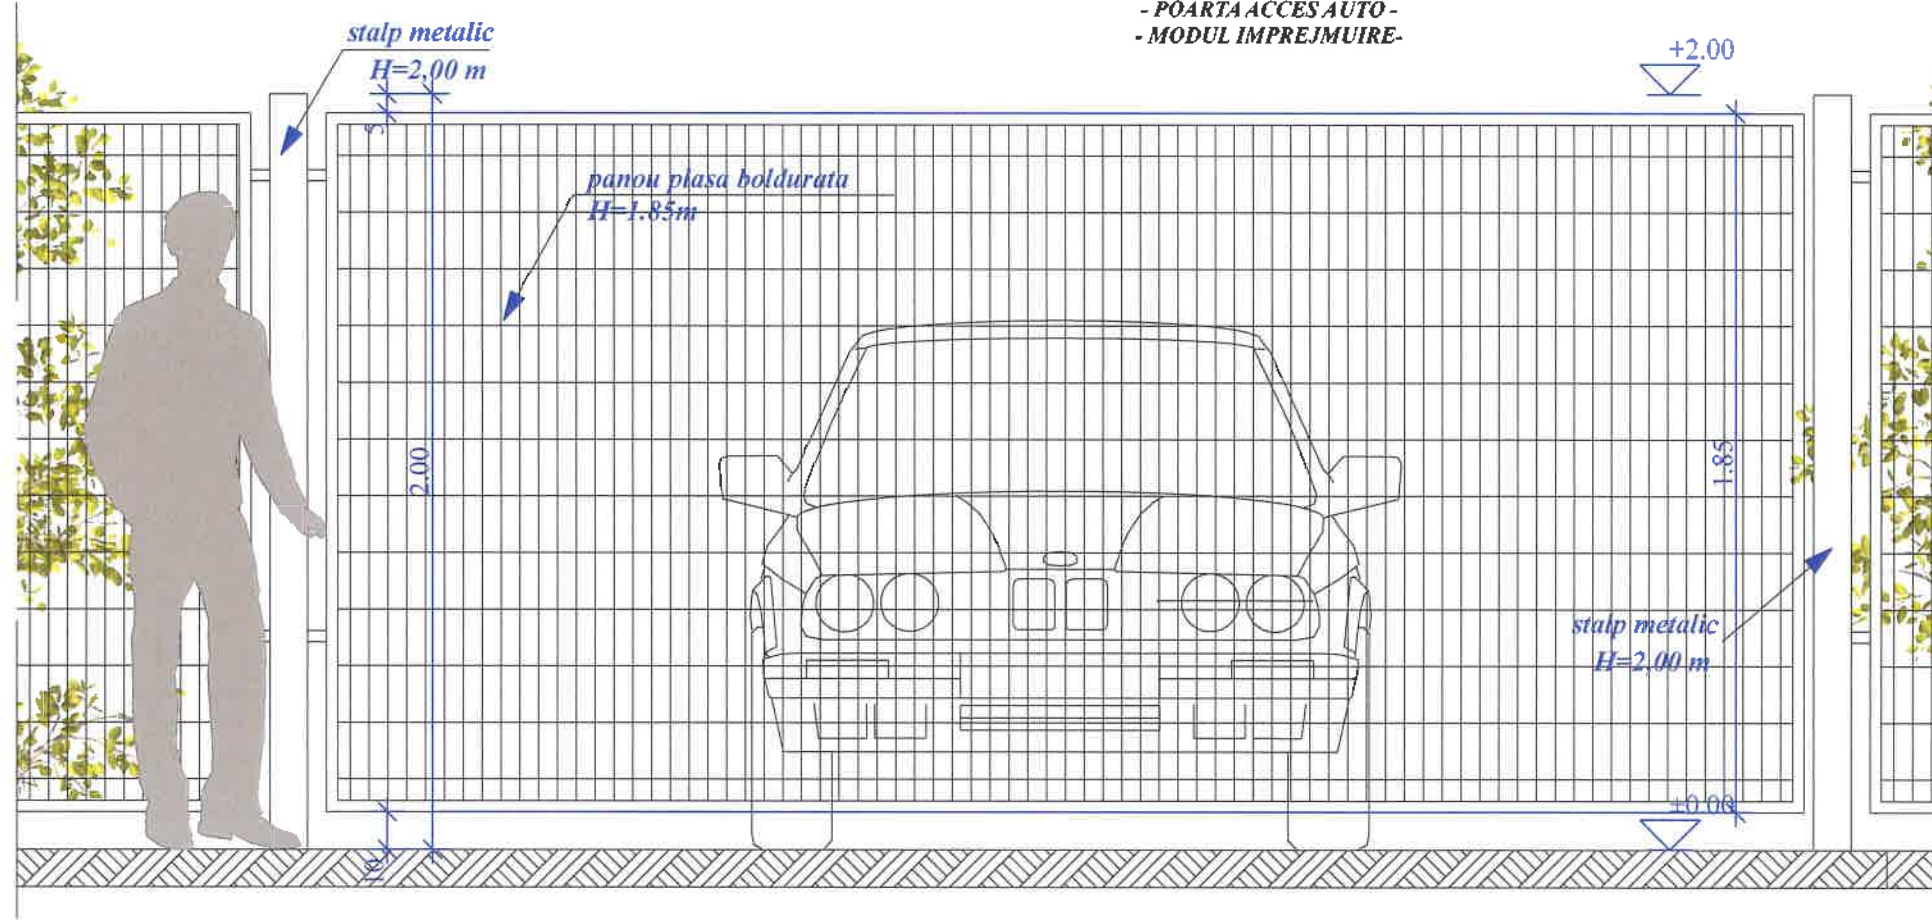

SECTIUNE A-A - scara 1:20
 - POARTA ACCES AUTO -
 - MODUL IMPREJMUIRE-

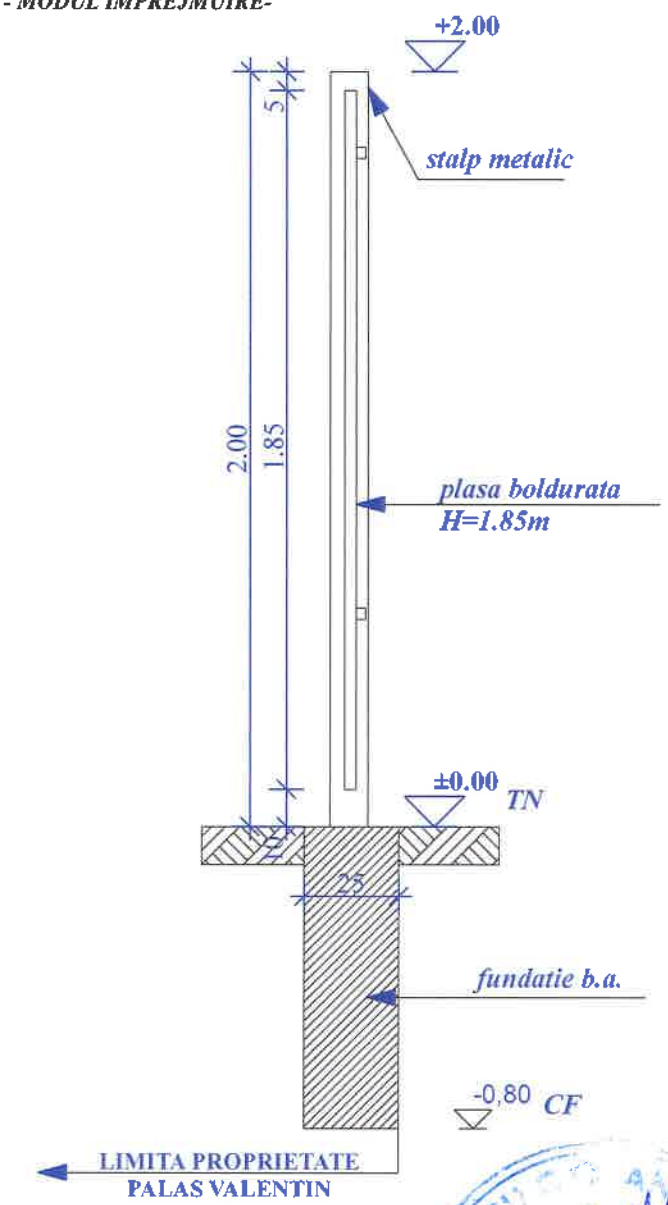

IMPREJMUIRE TEREN - propunere
 LUNGIME TOTALA IMPREJMUIRE=259.67ML
 Lungime imprejmuire est=40.00ml
 (inclusiv poarta acces auto)
 Lungime imprejmuire nord=71.80ml
 Lungime imprejmuire sud=107.87ml
 Lungime imprejmuire vest=40.00ml

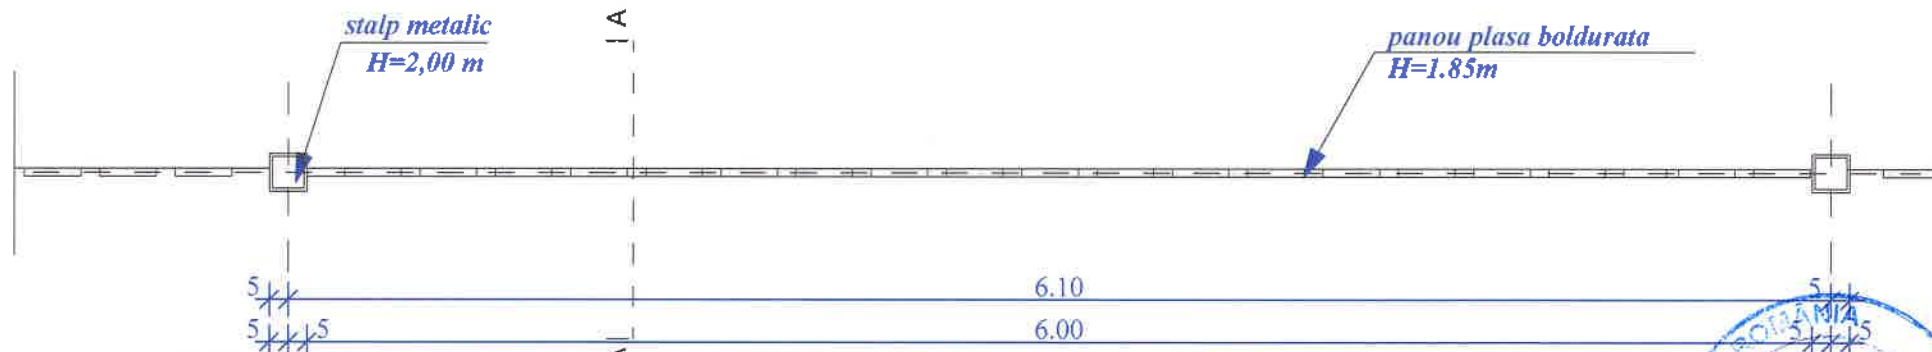

PLAN - scara 1:20
 - POARTA ACCES AUTO -
 - MODUL IMPREJMUIRE-

<p>ALEMERA ART DESIGN S.R.L. TARGOVISTE J15/996/2017; CIF: 37897135 Mun. Targoviste, strada Valul Cetatii, nr 25; Jud. Dambovita; Tel.: 0723 573 447 email: alemeraartdesign@gmail.com</p>		<p>IMPREJMUIRE TEREN</p> <p>Amplasament Municipiul Targoviste, str. Lacului, nr. 5 A, Dambovita Beneficiar: PALAS VALENTIN Certificat de urbanism nr 418/19.05.2023 Contract de Vanzare nr 2688/09.09.2019</p>		PROIECT 109P/2024 DATA APR 2024 FAZA D T A C
SeŃ proiect/autor arh Narcis CIRCUMARU Proiectat arh Narcis CIRCUMARU Procesare CAD Madalina TABACU		DIN ROMANIA 6774 Marinel Narcis CIRCUMARU		SCARA 1:20 0 420 X 0 297 A 03
Ordinul Arhitecților din ROMANIA / Filiala Teritoriala Muntentia Vest Conform Lege nr 184/2001, art 7-11) si art 6 2 din Legea 453/2001 de modificare si completare a Legii nr 50/1991 privind Autorizarea lucrarilor de construire/desfiintare		PLAN: SECTIUNE A-A; VEDERE FRONTALA - PROPUNERE - POARTA ACCES AUTO		