

PLAN DE SITUAȚIE TOPOGRAFIC
Scara 1: 500

LEGENDA

- PUNCT DE COTA
- LIMITA PROPRIETATE
- CADASTRU
- MARGINE DRUM
- MARGINE SANT
- SANT
- GARD EXISTENT BETON
- GARD EXISTENT PLASA
- GARD EXISTENT METALIC
- CONSTRUCTII EXISTENTE
- ⊕ CAMIN APA
- ⊙ CAMIN CANALIZARE
- ⊙ CONTOR GAZE
- ⊙ POM

Construire locuinta - P+1E
S.c. propusa = 94,75 mp
S.d. propusa = 177,50 mp


Prezentul document receptionat este valabil insotit de proces verbal de receptie nr.1087/06/07/2021

71144/06/07/2021

Constantin Foianu
Digitally signed by Constantin Foianu
Date: 2021.07.06 15:10:57 +03'00'

Beneficiar: POPA CONSTANTIN, POPA MARIA-CARMEN Domiciliu : Municipiul Târgoviște, Str. Soarelui, nr. 45B, Jud. Dâmbovița Amplasament: intravilanul Municipiului Târgoviște, Cartier Priseca, str. Soarelui, nr. 11A, Jud. Dâmbovița		Scara : 1:500	PLAN DE SITUAȚIE TOPOGRAFIC În vederea elaborării documentației DTAC - CONSTRUIRE LOCUINȚĂ P+1	Proiect nr. 232
Executant : SC GLOBAL GREENFIELD SRL	Data lună 2021			

Coordonate în sistemul de proiecție național: STEREOGRAFIC 1970

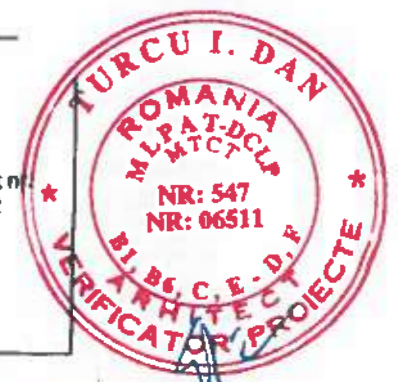


Bilant teritorial :

Suprafata teren = 638,00 mp
S.c. propusa = 94,75 mp
S.d. propusa = 177,50 mp
POT propus = 15,00%
CUT propus = 0,28
Suprafata spatii verzi = 463,25 mp (72,60%)
Suprafata aleei carosabile si pietonale = 80,00 mp



Prezentul proiect faza D.T.A.C. se va folosi doar pentru obtinerea autorizatiei de construire. Nu se va folosi pentru lucrari de executie.

	PROIECTANT GENERAL RNR ARHICAD STUDIO SRL str. g-ra I.E. Florescu, bl.C1, ap.17 Targovista, Dâmbovița		Denumire obiectiv: CONTINUARE DE LUCRARI - REST DE EXECUTAT - CONSTRUIRE LOCUINȚA P+1	Proiect nr.: L11.A842/04.2024
			Amplasament: str. Soarelui, nr. 11A, mun. Targovista, Jud. Dâmbovița	FAZA: D.T.A.C.
		Beneficiar: POPA CONSTANTIN și POPA MARIA CARMEN		
Sef proiect	nume si prenume: arh. NISTOR RUXANDRA	semnatura: [Signature]	scara: 1:500	Titlul plansei: PLAN DE SITUAȚIE
Proiectat	arh. NISTOR RUXANDRA		Data: aprilie 2024	
Desenat	arh. NISTOR RUXANDRA			
				Planșa nr.: A02

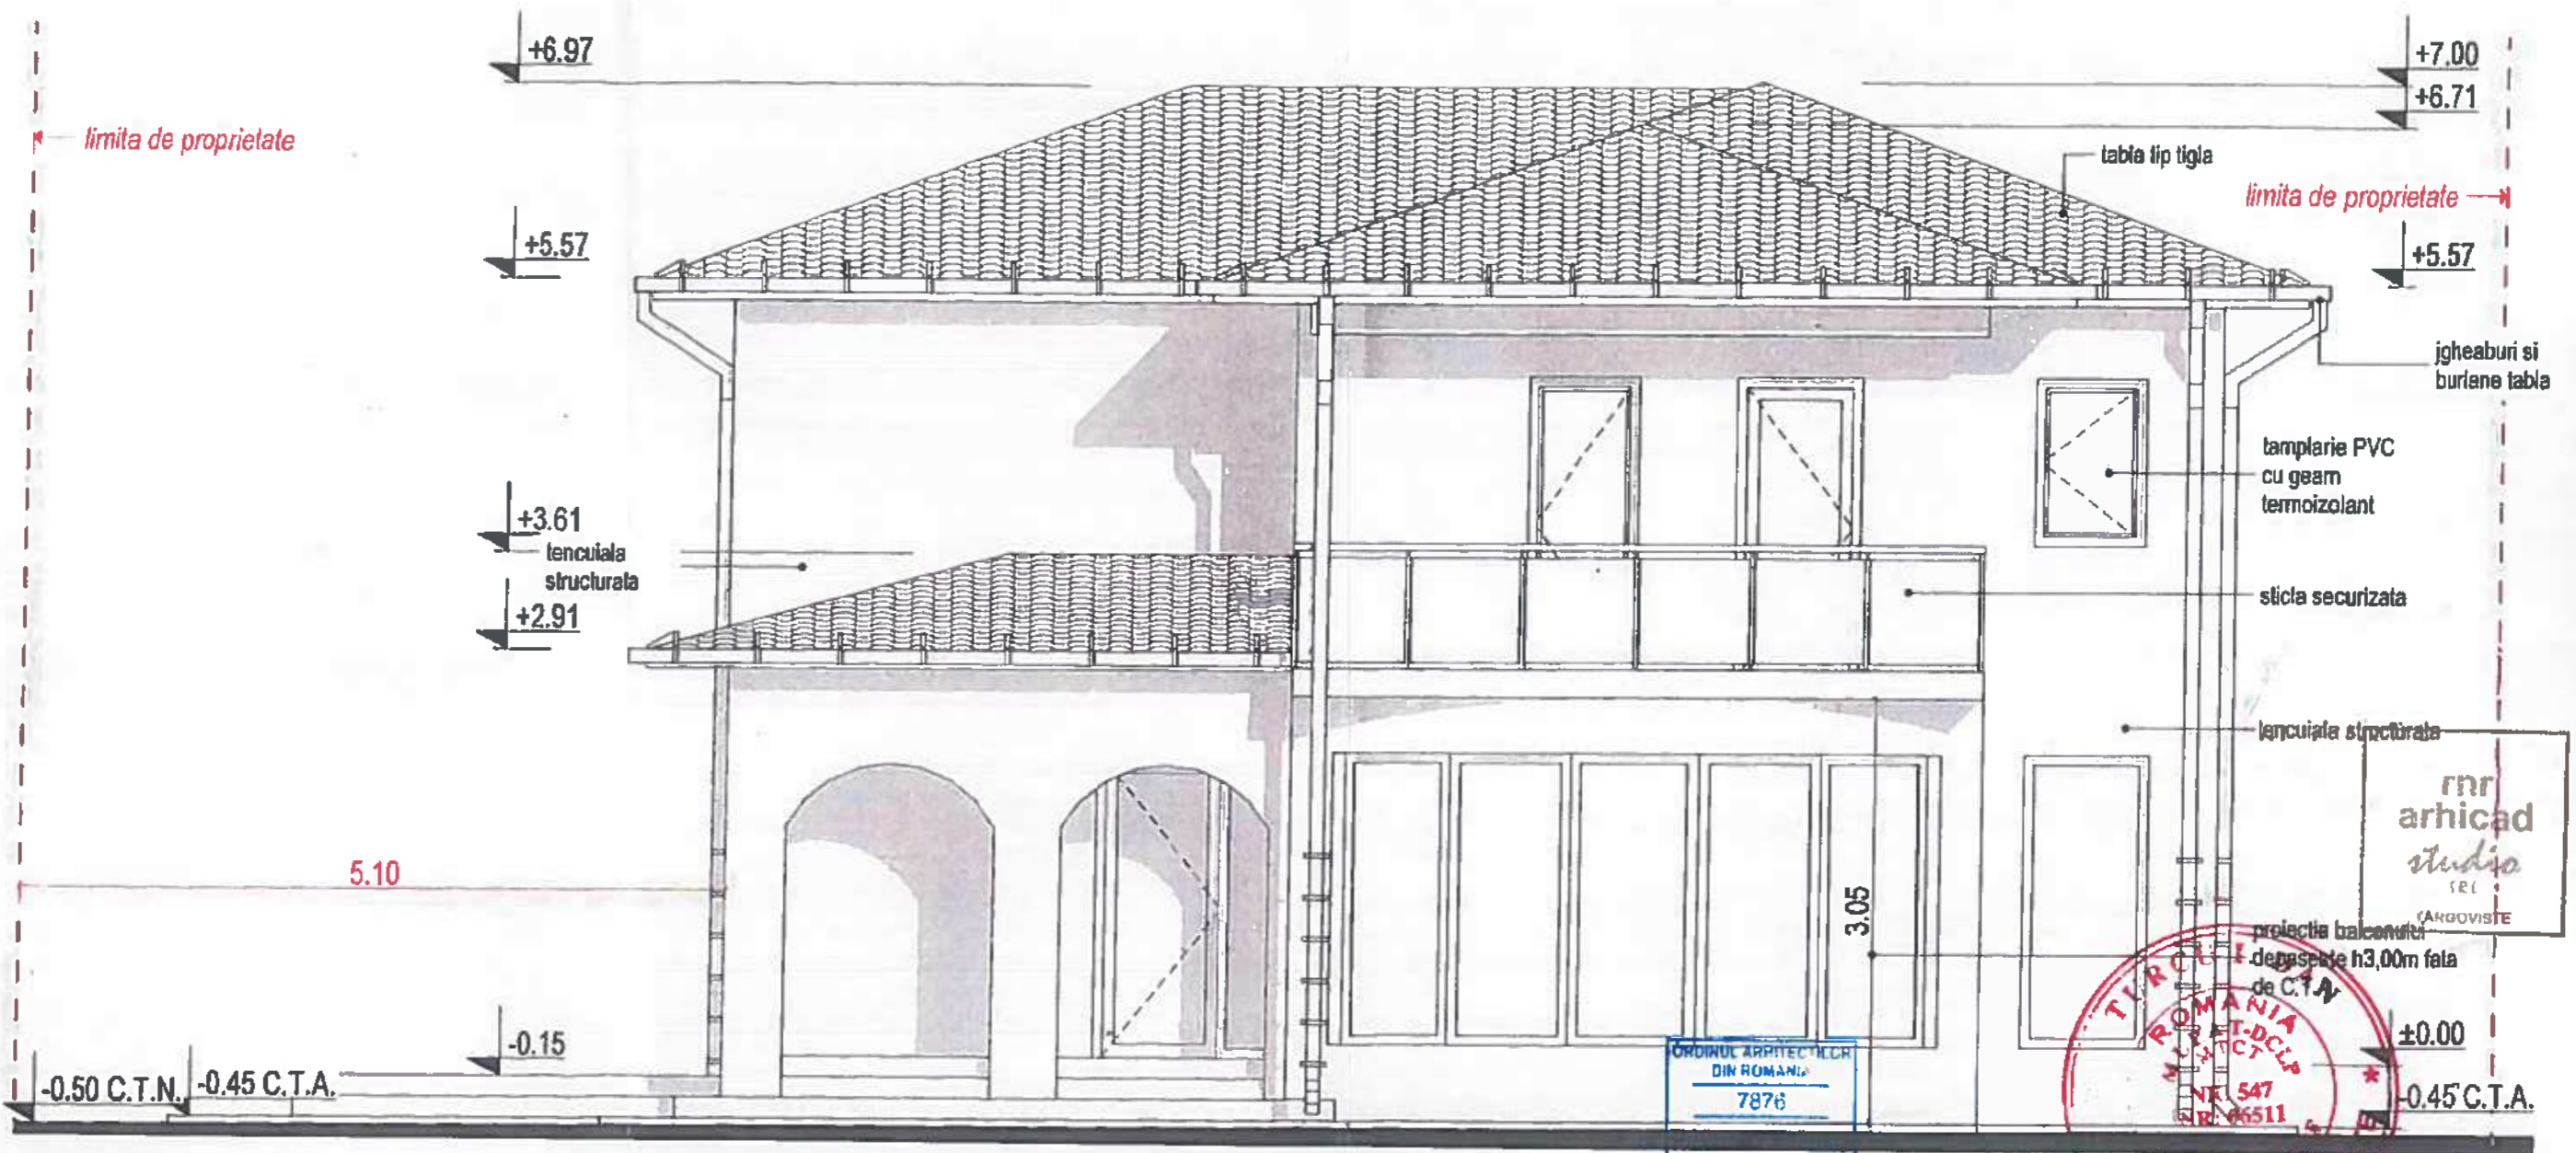


rnr
 arhicad
 studio
 SRL
 (ARGOVISTE)

ORDINUL ARHITECTURILOR
 DIN ROMANIA
 7876
 NISTOR
 ARHITECT

proiectia balconului
 depaseste h3,00m fata
 de C.T.A.
 ±0.00
 -0.45 C.T.A.

Prezentul proiect faza D.T.A.C. se va folosi doar pentru obtinerea autorizatiei de construire. Nu se va folosi pentru lucrari de executie.

	PROIECTANT GENERAL RNR ARHICAD STUDIO SRL str. g-ra I.E. Florescu, bl. C1, ap. 17 Targoviste, Dambovitza		Denumire obiectiv: CONTINUARE DE LUCRARI - REST DE EXECUTAT - CONSTRUIRE LOCUINTA P+1		Proiect nr.: L11.A842/04.2024
	Amplasament: str. Soarelui, nr.11A, mun. Targoviste, jud. Dambovitza		Beneficiar: POPA CONSTANTIN si POPA MARIA CARMEN		FAZA: D.T.A.C.
Sef proiect arh. NISTOR RUXANDRA	nume si prenume arh. NISTOR RUXANDRA	semnatura 	scara: 1:50	Titlul plansei: FATADA PRINCIPALA VEST	
Desenat arh. NISTOR RUXANDRA	nume si prenume arh. NISTOR RUXANDRA	Data: aprilie 2024	Planșa nr.: A07		

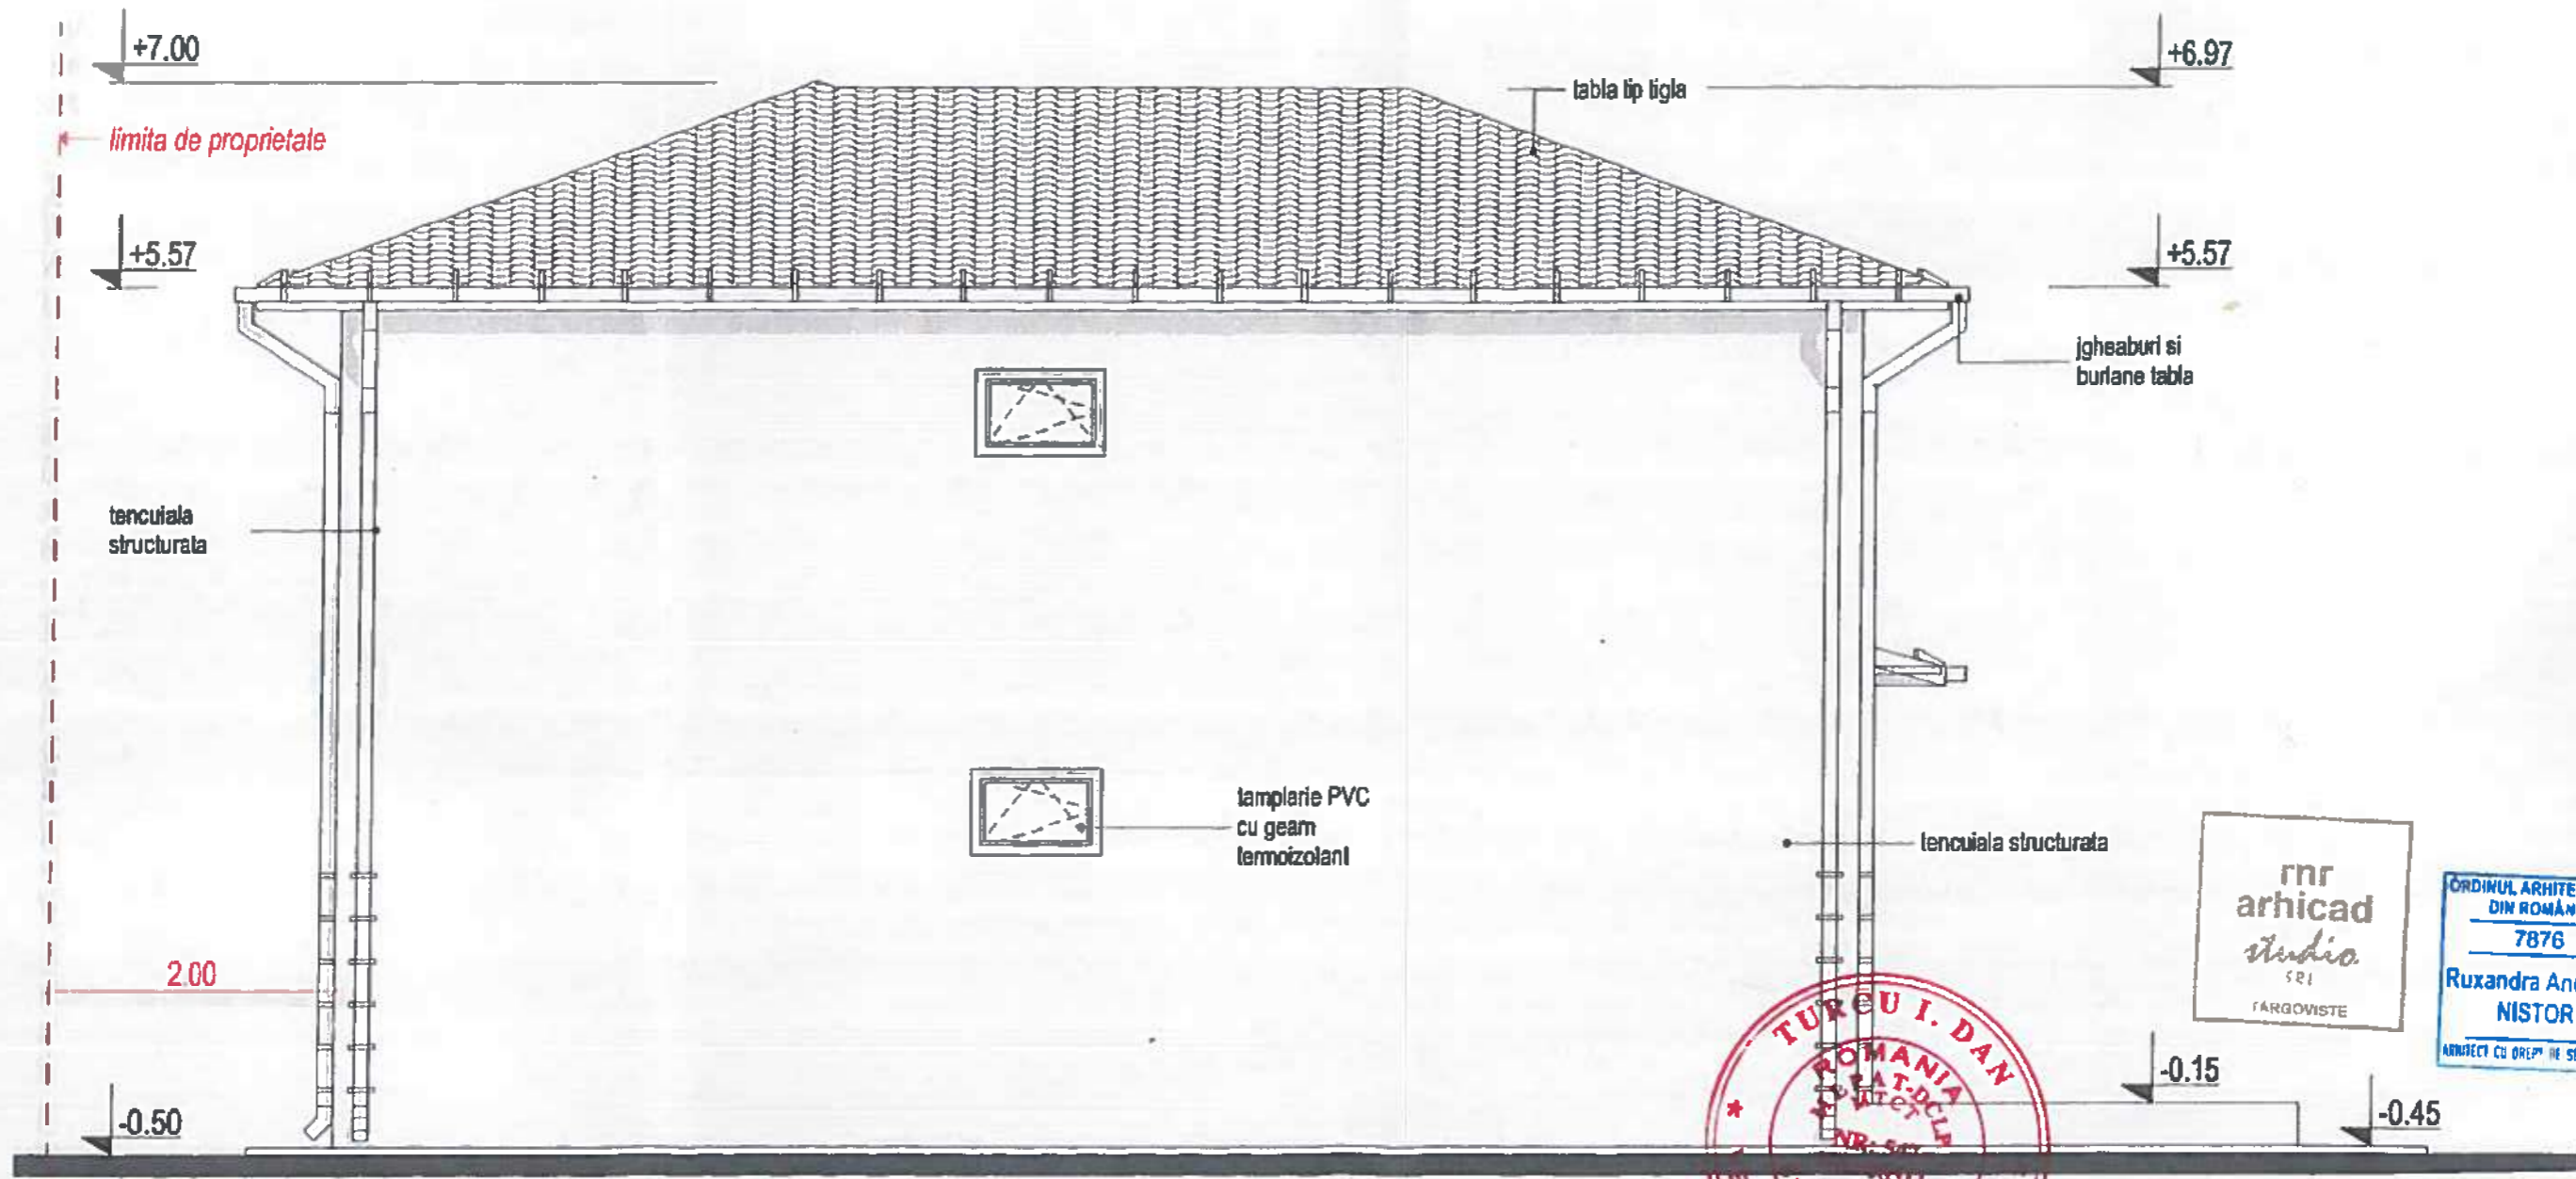

rnr
arhicad
studio
SRL
TARGOVISTE

ORDINUL ARHITECTILOR
DIN ROMANIA
7876
Ruxandra Andreea
NISTOR
ARHITECT CU DREPT DE SEMNATURA

TURCU I. DAN
ROMANIA
STR. CAL. I.E. FLORESCU, BLC1, AP.17
TARGOVISTE, DAMBOVILA
NR. SRI
ARHITECT
VERIFICATOR PROIECTE

Prezentul proiect faza D.T.A.C. se va folosi doar pentru obtinerea autorizatiei de construire. Nu se va folosi pentru lucrarile de executie.

	PROIECTANT GENERAL RNR ARHICAD STUDIO SRL str. g-ra I.E. Florescu, bl.C1, ap.17 Targoviste, Dambovita		Denumire obiectiv: CONTINUARE DE LUCRARI - REST DE EXECUTAT - CONSTRUIRE LOCUINTA P+1 Amplasament: str. Soarelui, nr.11A, mun. Targovista, jud.Dambovita Beneficiar: POPA CONSTANTIN si POPA MARIA CARMEN		Proiect nr.: L11.A642/04.2024
	Sef proiect: arh. NISTOR RUXANDRA Proiectat: arh. NISTOR RUXANDRA Desenat: arh. NISTOR RUXANDRA		scara: 1:50 Data: aprilie 2024	FAZA: D.T.A.C. Planşa nr.: A08	
			FATADA SECUNDARA EST		



Prezentul proiect faza D.T.A.C. se va folosi doar pentru obtinerea autorizatiei de construire. Nu se va folosi pentru lucrari de executie.

	PROIECTANT GENERAL RNR ARHICAD STUDIO SRL <small>str. g-ral. I.E. Florescu, bl. C1, ep. 17</small> <small>Targoviste, Dambovita</small>		Denumire obiectiv: CONTINUARE DE LUCRARI - REST DE EXECUTAT - CONSTRUIRE LOCUINTA P+1 Amplasament: str. Soarelui, nr. 11A, mun. Targoviste, jud. Dambovita Beneficiar: POPA CONSTANTIN si POPA MARIA CARMEN	Proiect nr.: L11.A642/04.2024 FAZA: D.T.A.C.
	Sef proiect: arh. NISTOR RUXANDRA Proiectat: arh. NISTOR RUXANDRA Desenat: arh. NISTOR RUXANDRA	semnatura: 	scara: 1:50 Data: aprilie 2024	Titlul plansei: FATADA LATERALA STANGA NORD



TURCU I. PATRISTIA
ROMANIA
 NR: 547
 NR: 06511
VERIFICATOR PROIECTE

**ORDINUL ARHITECTILOR
 DIN ROMANIA**
 7876
**Ruxandra Andreea
 NISTOR**
ARHITECT CU DREPT DE SEMNARE

**rnr
 arhicad
 studio
 SRL**
 TARGOVISTE

Prezentul proiect (faza D.T.A.C.) se va folosi doar pentru obtinerea autorizatiei de construire. Nu se va folosi pentru lucrarile de executie.

	PROIECTANT GENERAL RNR ARHICAD STUDIO SRL <small>str. g-ral I.E. Florescu, bl. C1, ep. 17 Targoviste, Dambovitza</small>		Denumire obiectiv: CONTINUARE DE LUCRARI - REST DE EXECUTAT - CONSTRUIRE LOCUINTA P+1	Proiect nr.: L11.AB42/04.2024
	Amplasament: str. Soarelui, nr. 11A, com. Targoviste, jud. Dambovitza		Beneficiar: POPA CONSTANTIN si POPA MARIA CARMEN	FAZA: D.T.A.C.
Sef proiect Proiectat Desenat	nume si prenume arh. NISTOR RUXANDRA arh. NISTOR RUXANDRA arh. NISTOR RUXANDRA	semnatura 	scara: 1:50 Data: aprilie 2024	Titlul plansei: FATADA LATERALA DREAPTA SUD
				Planse nr.: A10