


PLAN DE SITUATIE

JUDETUL: DAMBOVITA
 Mun. TARGOVISTE
 Calea Ialomitei,
 Nr. 148,
 T. 7, P.7/175,7/178
 Nr.Cad. 83653
 Suprafata teren = 4000 mp
 UAT TARGOVISTE

SISTEM PROIECTIE STEREO 1970
 INVENTAR COORDONATE PROPRIETATE
 Suprafata Nr Cad 83653 = 4000 mp

Nr. Pct.	X [m]	Y [m]
30	380897.140	538018.690
31	380971.128	538103.780
32	380957.003	538118.004
33	380963.155	538123.350
34	380949.618	538135.497
35	380880.395	538052.800
36	380888.387	538041.663
37	380890.000	538038.000

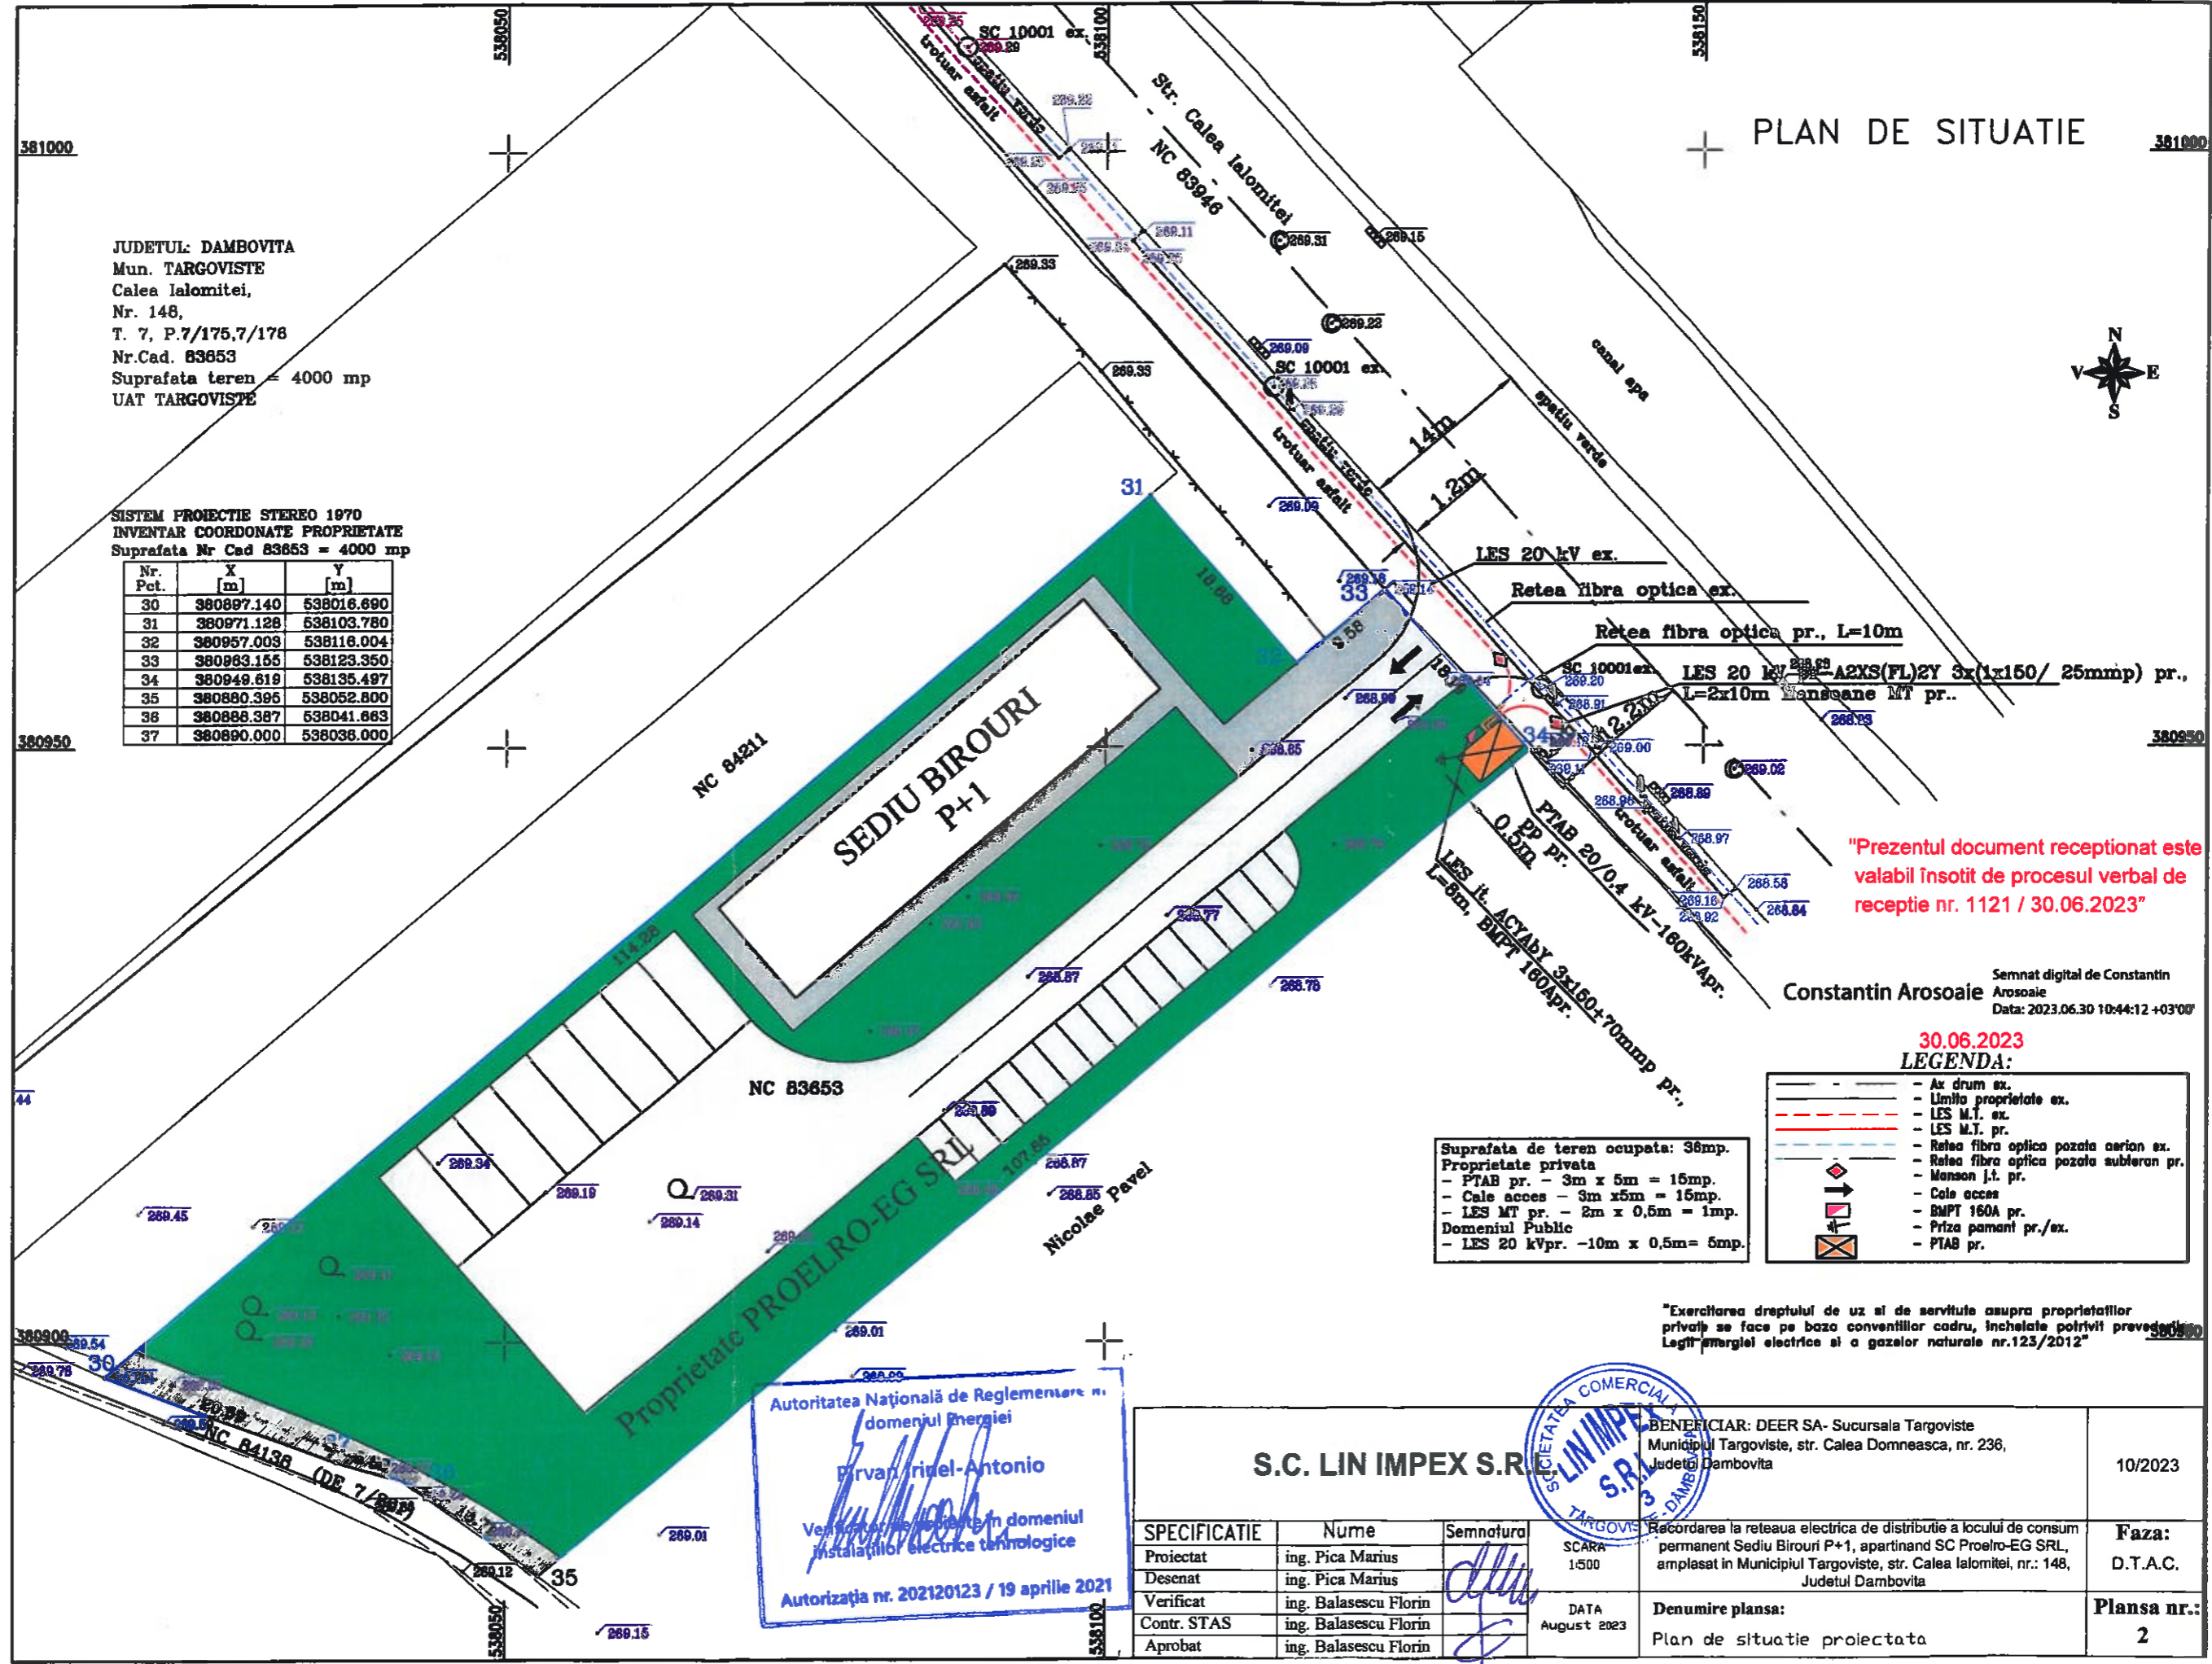

"Prezentul document receptionat este valabil insotit de procesul verbal de receptie nr. 1121 / 30.06.2023"

Semnat digital de Constantin Arosoaie
 Constantin Arosoaie
 Data: 2023.06.30 10:44:12 +03'00'

30.06.2023
 LEGENDA:

- - - - -	Ax drum ex.
- - - - -	Limita proprietate ex.
- - - - -	LES M.T. ex.
- - - - -	LES M.T. pr.
- - - - -	Retea fibra optica pozata aerian ex.
- - - - -	Retea fibra optica pozata subteron pr.
- - - - -	Manson j.t. pr.
- - - - -	Cale acces
- - - - -	BMPT 160A pr.
- - - - -	Priza pamant pr./ex.
- - - - -	PTAB pr.

Suprafata de teren ocupata: 36mp.
 Proprietate privata
 - PTAB pr. - 3m x 5m = 15mp.
 - Cale acces - 3m x 5m = 15mp.
 - LES MT pr. - 2m x 0,5m = 1mp.
 Domeniul Public
 - LES 20 kVpr. - 10m x 0,5m = 5mp.

"Exercitarea dreptului de uz si de servitute asupra proprietatilor private se face pe baza conventiilor cadru, incheiate potrivit prevederilor Legii energiei electrice si a gazelor naturale nr.123/2012"

Autoritatea Nationala de Reglementare in domeniul energiei
 Pirvan Irinel-Antonio
 Verificat si aprobat in domeniul instalatiilor electrice tehnologice
 Autorizatia nr. 202120123 / 19 aprilie 2021

S.C. LIN IMPEX S.R.L.

SPECIFICATIE			Nume	Semnatura	SCARA 1:500	BENEFICIAR: DEER SA- Sucursala Targoviste Municipiul Targoviste, str. Calea Domneasca, nr. 236, Judetul Dambovita	10/2023
Proiectat			ing. Pica Marius	[Signature]		Recordarea la reseaua electrica de distributie a locului de consum permanent Sediul Birourilor P+1, apartinand SC Proelro-EG SRL, amplasat in Municipiul Targoviste, str. Calea Ialomitei, nr.: 148, Judetul Dambovita	Faza: D.T.A.C.
Desenat			ing. Pica Marius	[Signature]			
Verificat			ing. Balasescu Florin	[Signature]			
Contr. STAS			ing. Balasescu Florin	[Signature]	DATA August 2023		
Aprobat			ing. Balasescu Florin	[Signature]			
Denumire plansa:						Plan de situatie proiectata	Plansa nr.: 2