



MINISTERUL CULTURII

**DIRECȚIA JUDEȚEANĂ PENTRU CULTURĂ DÂMBOVIȚA**

Târgoviște, Piața Tricolorului nr.1, Telefon : 0245612617, Fax: 0245210499,

Nr. 1943 / 14.12.2023

Către

**SC MEGA IMAGE**, București, b-dul Timișoara, nr. 26, sector 6

Spre știință:

**MINISTERUL CULTURII  
DIRECȚIA PATRIMONIU CULTURAL  
COMPLEXUL NAȚIONAL MUZEAL „CURTEA DOMNEASCĂ” TÂRGOVIȘTE**



Director executiv  
Alexandru Radu

AVIZ nr. 193 / 21.12.2023

Pentru lucrări de **MODIFICARE SEMNALISTICĂ ȘI AFIȘAJE PUBLICITARE**

**OBIECTIVUL:** Zona de protecție a monumentului istoric *Casa Lăzărică Petrescu, cod DB-II-m-B-17284*

**ADRESA:** Târgoviște, b-dul Independenței, nr. 1, județul Dâmbovița

**FAZA:** DTAC

**PROIECTANT:** SC INFO INVEST ACTIV SRL, SC JANUS PROJECT SRL

Documentația cuprinde:

**PIESE SCRISE:** foaie de capăt, listă de semnături, borderou, certificat de înregistrare, certificat de urbanism nr. 65/45439 din 04.12.2023, contract de închiriere nr. 5652/01.04.2010, act adițional nr. 6, memoriu tehnic.

**PIESE DESENATE:** plan de încadrare, propunere grafică fațade, situație existentă, situație propusă, perspectiva stradală cu existent/propus.

**Se propune MODIFICARE SEMNALISTICĂ ȘI AFIȘAJE PUBLICITARE**

Un exemplar al documentației a fost reținut pentru arhiva D.J.C. Dâmbovița

Documentația a fost analizată și, în baza **Ordinului Ministerului Culturii nr. 2797/2017**, privind stabilirea tipurilor de intervenții asupra monumentelor istorice, a imobilelor din zonele de protecție a acestora sau din zonele protejate care afectează în mică măsură substanța istorică și/sau sunt temporare și a condițiilor în care se pot emite avize fără consultarea Comisiei Naționale a Monumentelor Istorice, respectiv a comisiilor zonale ale monumentelor istorice cu modificările și completările ulterioare se acordă:

**AVIZ FAVORABIL**

**PREZENTUL AVIZ ESTE ÎNȘOȚIT DE UN EXEMPLAR AL DOCUMENTAȚIEI DE AVIZARE, VIZAT SPRE NESCHIMBARE**



### CLASAREA NOTIFICĂRII

Ca urmare a solicitării depuse de **S.C. MEGA IMAGE S.R.L.** cu sediul în mun. București, sector 6, Bulevardul Timișoara, nr. 26, et. 2, pentru proiectul **”MODIFICARE SEMNALISTICĂ ȘI AFIȘAJE PUBLICITARE”**, propus a fi amplasat în jud. Dâmbovița, mun. Târgoviște, str. Bd. Independenței, nr. 1, înregistrată la Agenția pentru Protecția Mediului (APM) Dâmbovița cu nr. 18327 din 11.12.2023,

- în urma analizării documentației depuse, a localizării amplasamentului în planul de urbanism și în raport cu poziția față de arii protejate, zone-tampon, monumente ale naturii sau arheologice, zone cu restricții de construit, zona costieră;
- având în vedere că:

- proiectul propus **nu intră** sub incidența Legii nr.292/2018 privind evaluarea impactului anumitor proiecte publice și private asupra mediului;
- proiectul propus **nu intră** sub incidența art. 28 din Ordonanța de Urgență a Guvernului nr. 57/2007 privind regimul ariilor naturale protejate, conservarea habitatelor naturale, a florei și faunei sălbatice, aprobată cu modificări și completări prin Legea nr.49/2011, cu modificările și completările ulterioare;
- proiectul propus **nu intră** sub incidența art. 48 și 54 din Legea apelor nr.107/1996, cu modificările și completările ulterioare,

APM Dâmbovița decide:

***Clasarea notificării, deoarece proiectul propus nu se supune procedurii de evaluare a impactului asupra mediului.***



Șef Serviciu A.A.A,  
Maria MORCOAȘE



p.Șef Serviciu C.F.M.,  
Dorela MIRICĂ

Întocmit,  
consilier A.A.A.  
Raluca Elena IVĂȘCU

consilier C.F.M.  
Raluca Elena PĂNȚURU





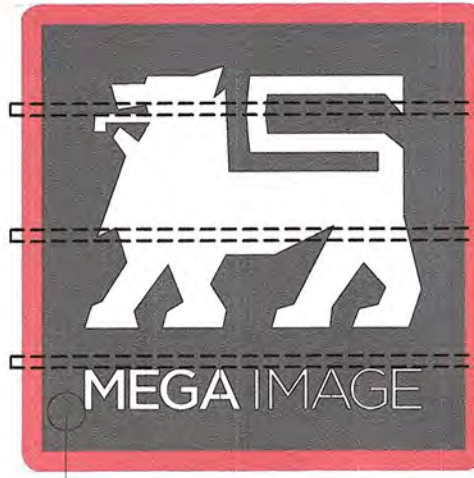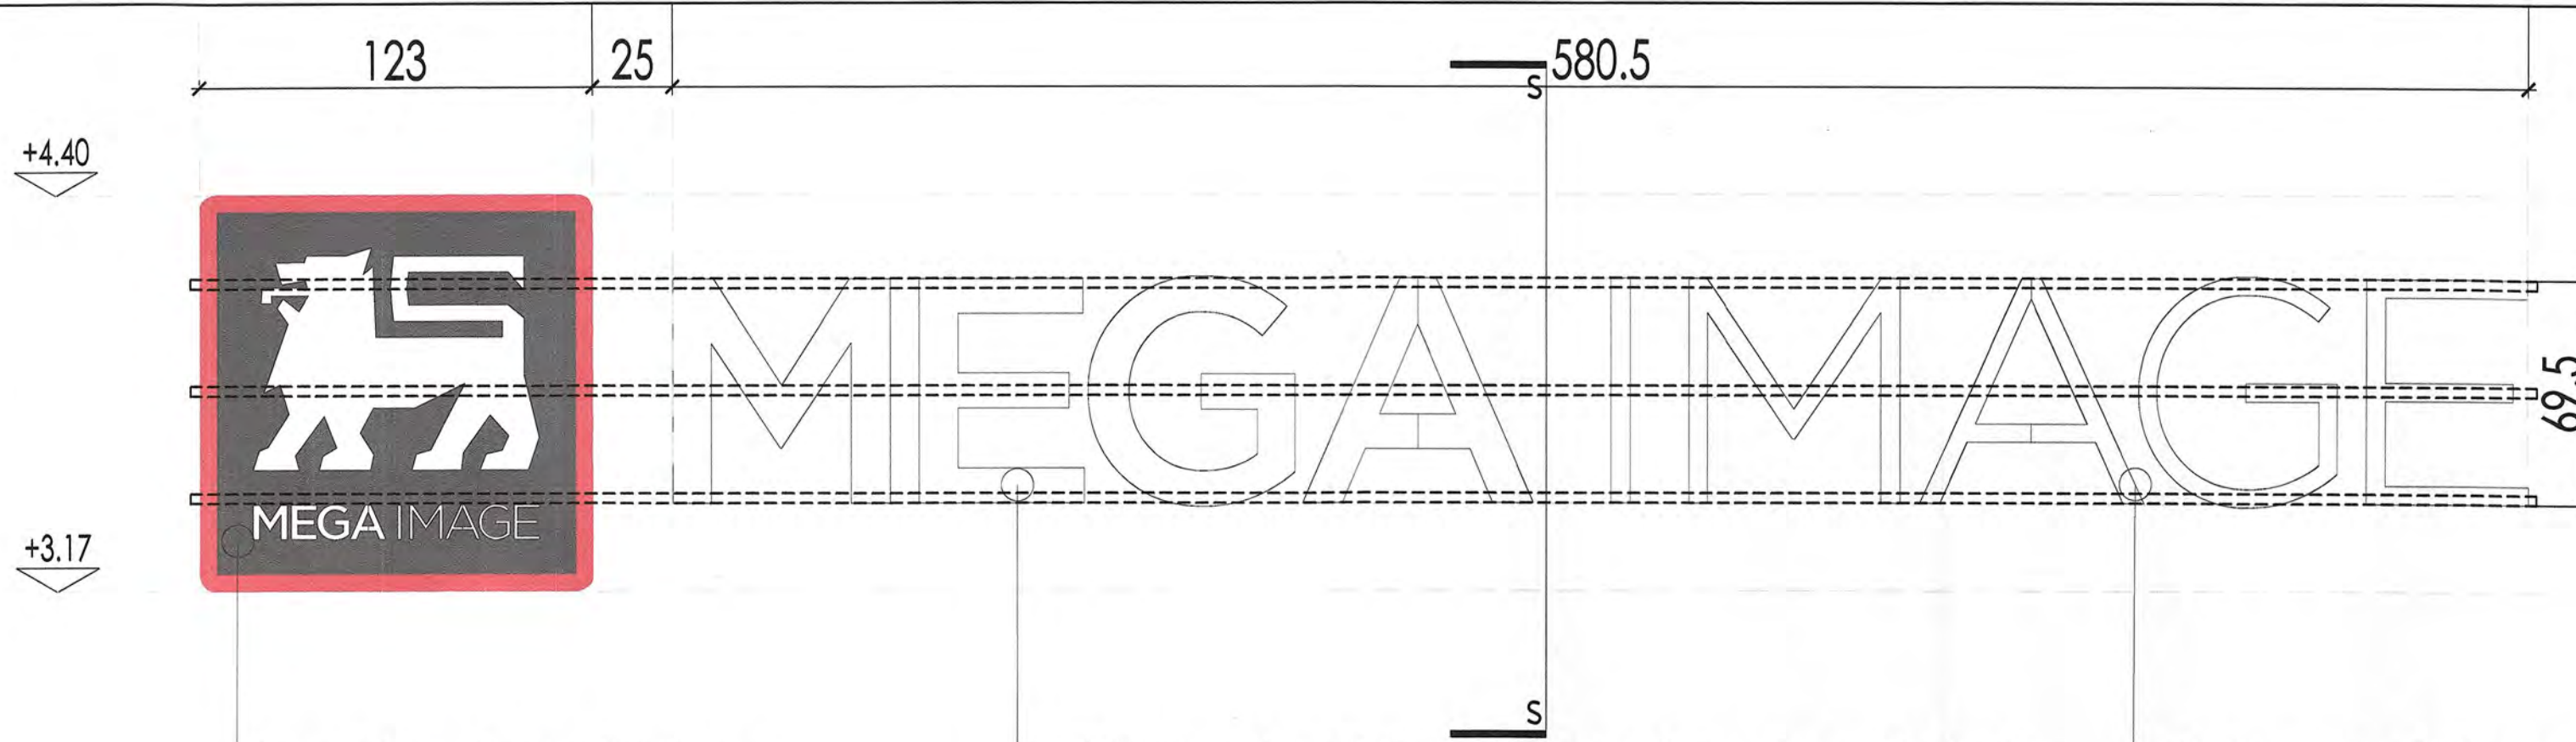


Logo Mega Image luminos, realizat din plexiglass PMMA 15 mm, culori: Rosu c0 m100 y100 k0, Pantone 485, RAL 3026; Gri Inchis c0 m0 y0 k 90, aproximativ RAL 9005; Alb RAL 9003;

MEGA IMAGE


Cadru suport teava

Litere volumetrice: Fata literelor este realizata din PMMA (plexiglass) 3 mm- culoarea Alb (referinta EVONIK WN 071), spatele este realizat din PVC 10mm pe care se monteaza luminile LED, iar lateralele sunt realizate din foi de tabla vopsite in camp electrostatic, RAL 7016, fixata cu suruburi PVC de partea din spate si silicon structural adeziv pentru fata literelor.

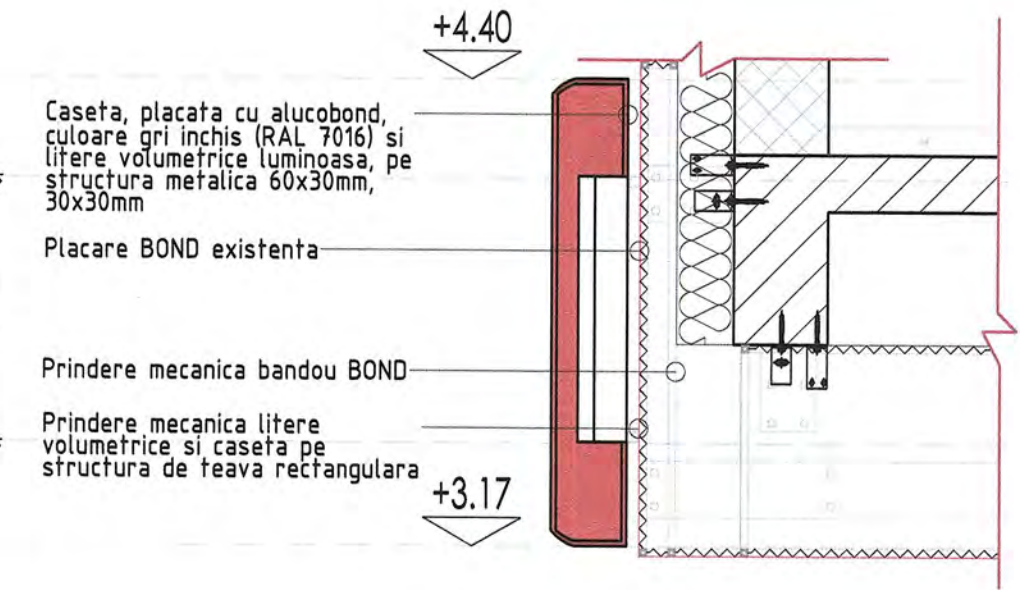

DETALIU PRINDERE ANSAMBLU LITERE+LOGO SECTIUNE SS, SCARA 1:20

SEMNALISTICA FATADA PRINCIPALA, SCARA 1:20

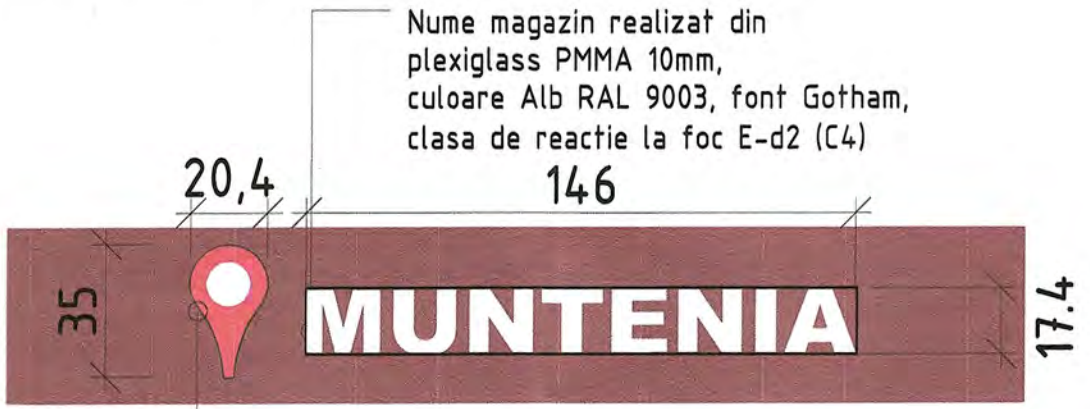

Nume magazin realizat din plexiglass PMMA 10mm, culoare Alb RAL 9003, font Gotham, clasa de reactie la foc E-d2 (C4)

PIN: realizat din plexiglass PMMA 8mm, culoare Alb RAL 9003 + plexiglass PMMA 3mm, culoare rosu c0 m100 y100 k0, Pantone 485, RAL 3026, clasa de reactie la foc E-d2 (C4)

DETALIU PIN LOCATIE, SCARA 1:20



Interventia are: Clasa de importanta IV, Categoria de importnata "D" redusa




VERIFICATOR				
VERIFICATOR/ EXPERT	NUME	SEMNTURA	CERINTA	REFERAT / EXPERTIZA NR./DATA

PROIECTANT:	<b>Info Invest Activ</b> Bucuresti, Sector 1, Str. Nicolae Constantinescu, nr. 5, bl. 14, sc. B, et 2, ep. 24	BENEFICIAR:	<b>S.C. MEGA IMAGE S.R.L.</b> Bucuresti, Sector 6, B-dul Timisoara, nr.28
-------------	--	-------------	--

PROIECTANT:	<b>S.C. JANUS PROJECT S.R.L.</b> PROIECTARE CONTRUCTII CIVILE SI INDUSTRIALE JEU9495/2007, RO 21856441	DENUMIRE PROIECT:	<b>MODIFICARE SEMNALISTICA SI AFISAJE PUBLICITARE</b>
SPECILITATE	NUME	SEMNTURA	SCARA: 1:20
Sef Proiect	arh. S. IANUS		
Proiectat	arh. S. IANUS	DATA:	12.2023
Desenat	arh. M. POPA	Pr.Nr	03/2018_219
		Faza	DTAC
		Nr.Ob	01
		Spec	ARH
		Pl.Nr	D02
		Rev	

Acest proiect este proprietatea intelectuala a firmei SC JANUS PROJECT SRL.  
Reproducerea sa sub orice forma nu poate fi facuta decat cu acordul si in conditiile stabilite de catre SC JANUS PROJECT SRL.



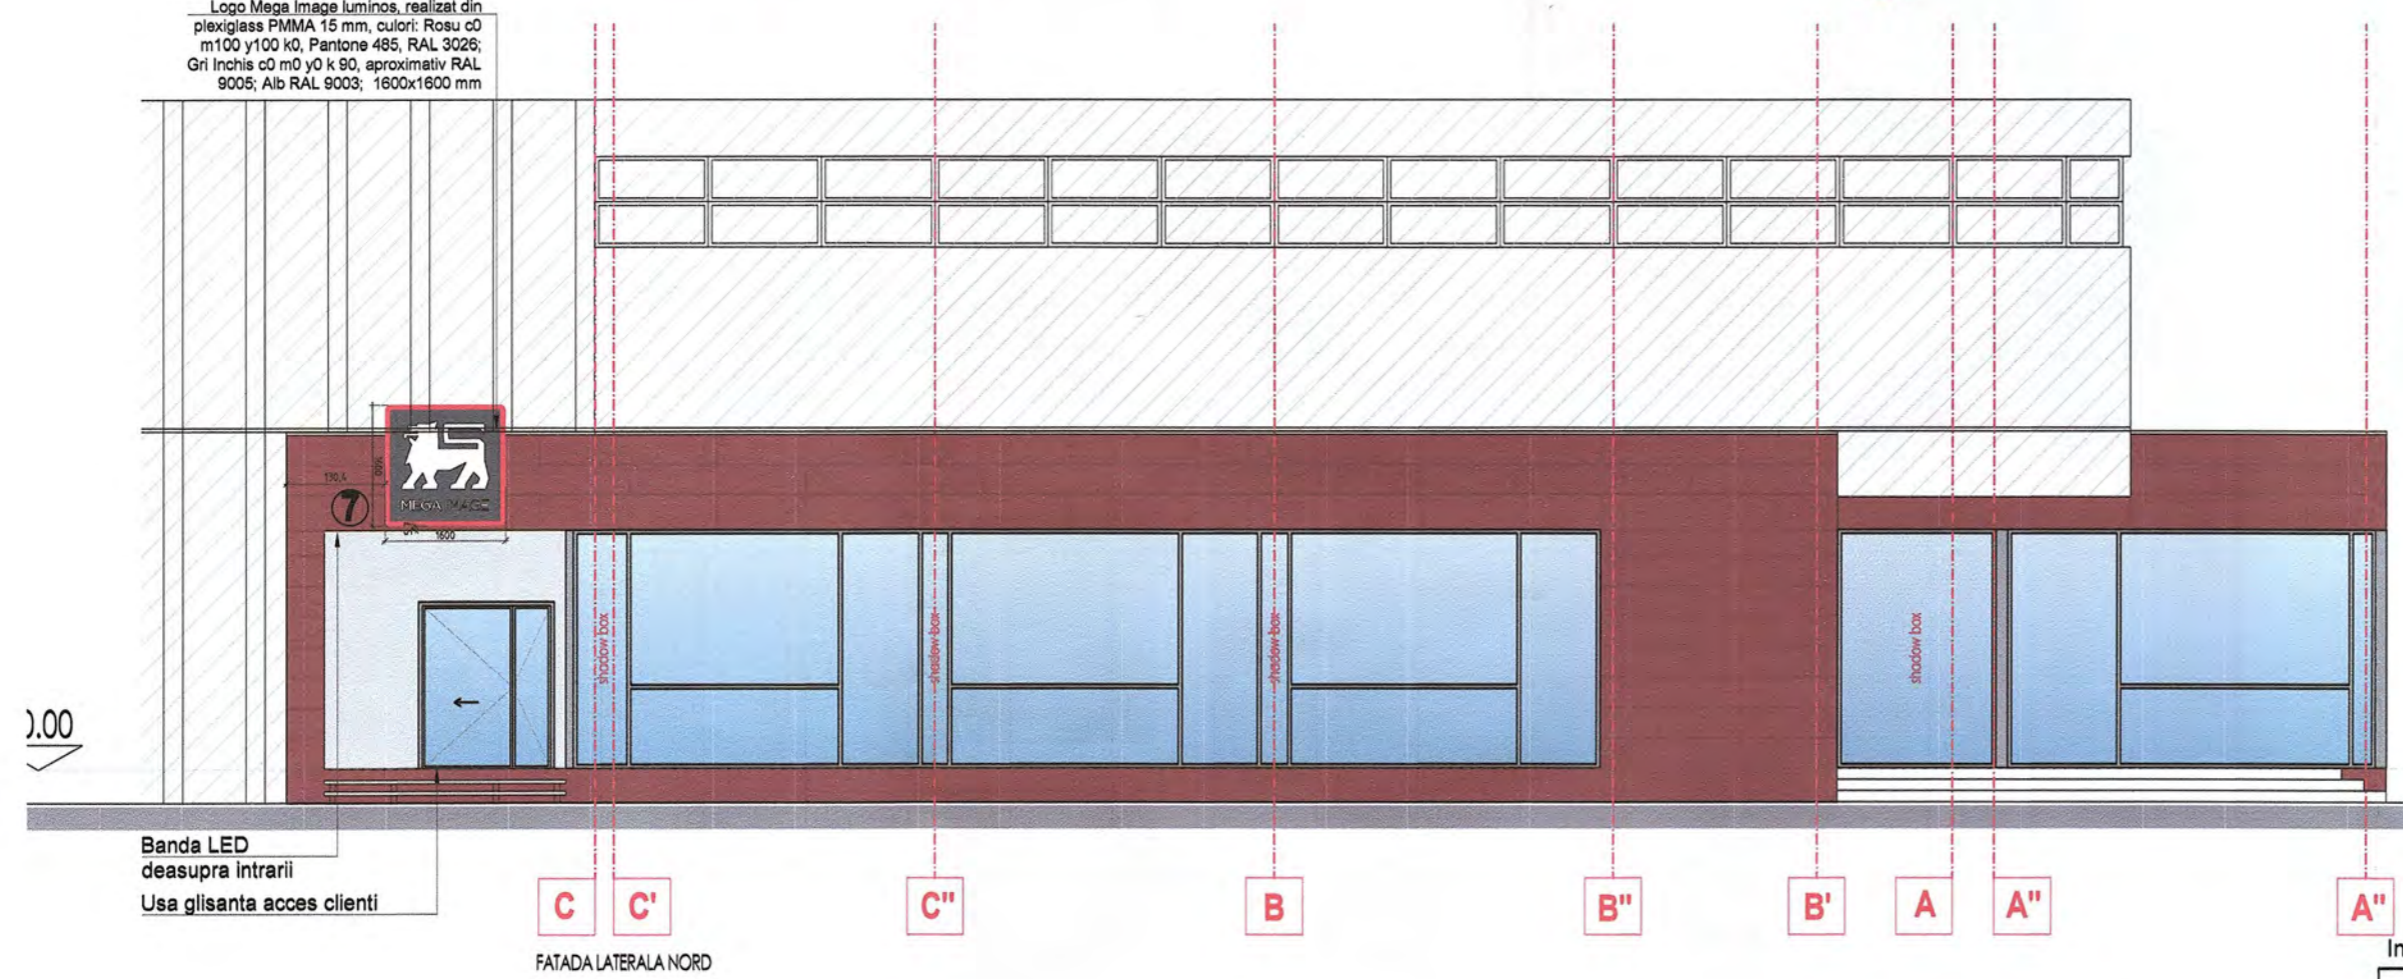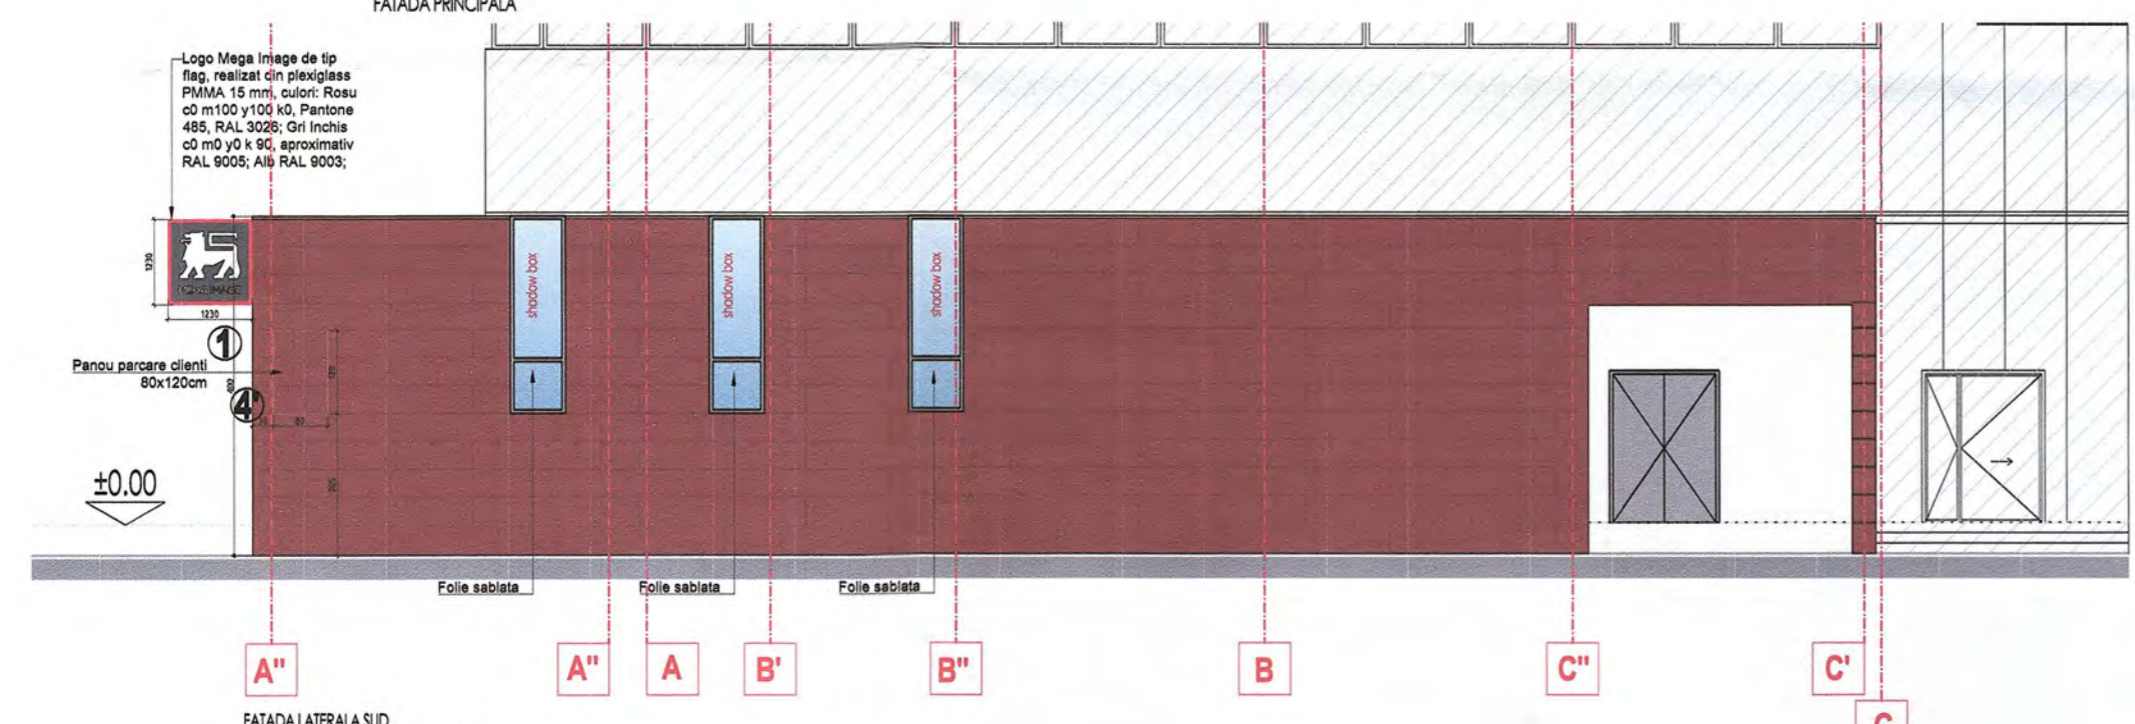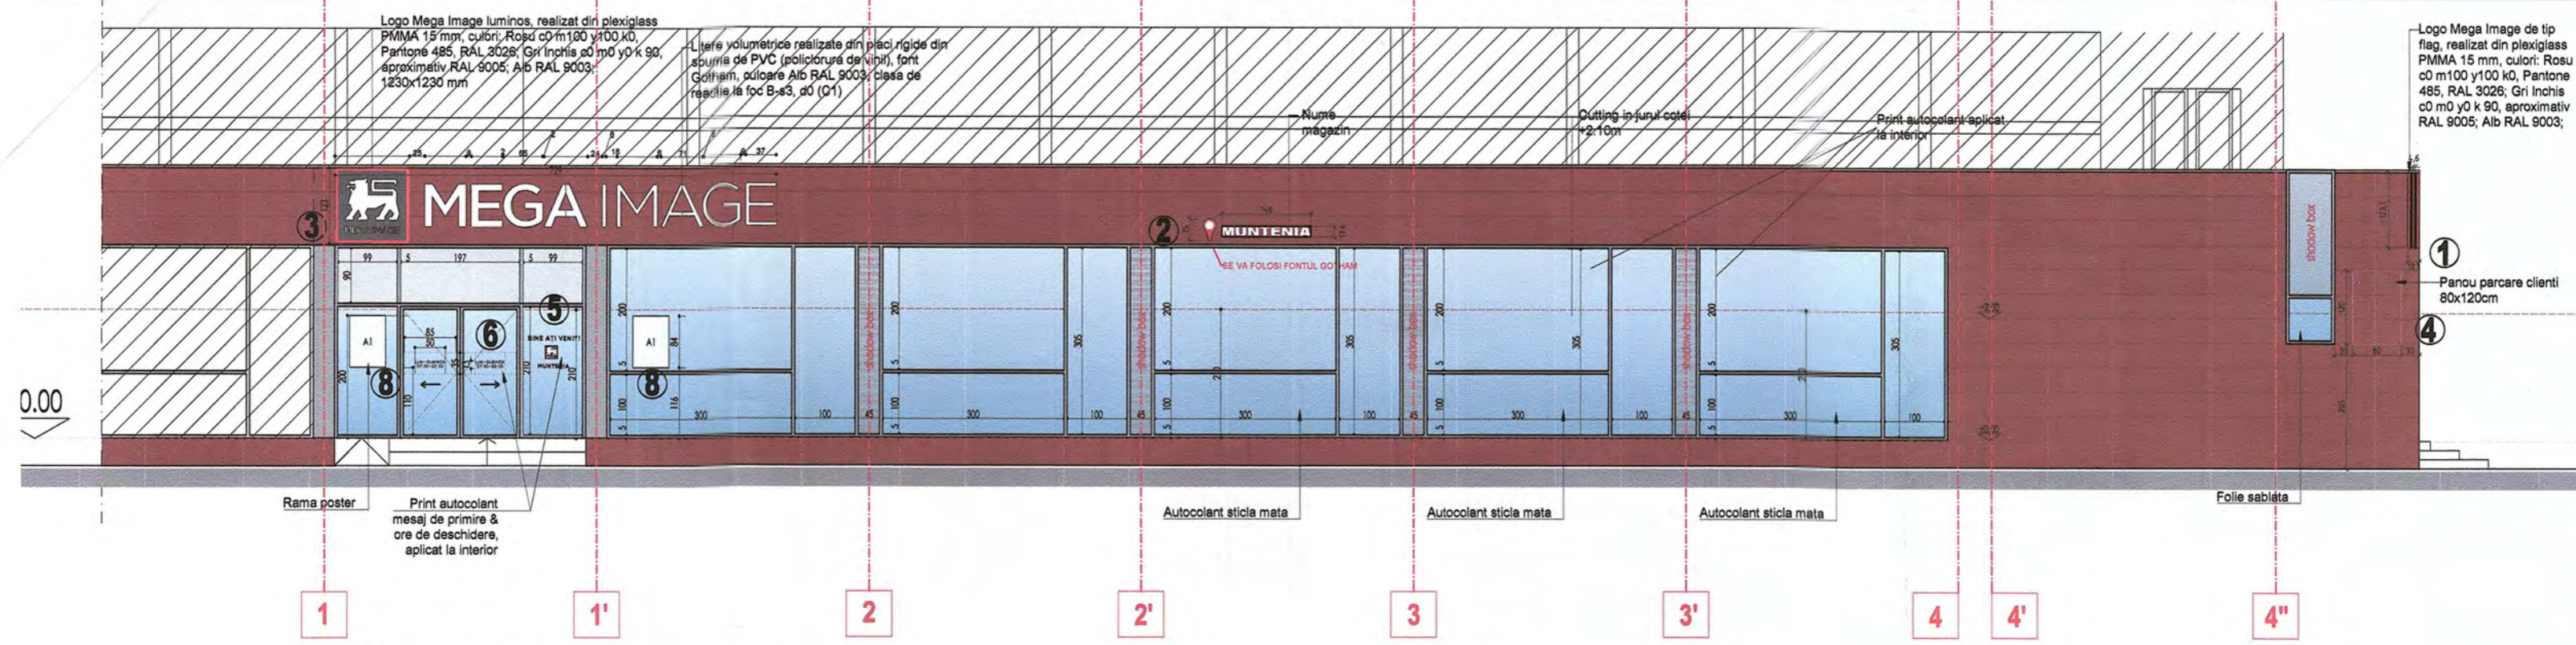

- ① LOGO MEGA IMAGE FLAG-aplicat pe fatada  
**S=1.51mpx 2= 3.02 mp**
- ② NUME MAGAZIN "MUNTENIA"  
**S= 0.62mp**
- ③ LOGO PRINCIPAL+LITERE VOLUMETRICE  
**S= 8.96mp**
- ④ PANOU PARCARE CLIENTI  
**S= 0.96mpX2=1.92mp**
- ⑤ PRINT AUTOCOLANT MESAJ DE PRIMIRE-fatada exteriora  
**S= 0.63mp**
- ⑥ PRINT AUTOCOLANT ORE DESCHIDERE  
**S= 2X0.065 mp = 0.13mp**
- ⑦ LOGO MEGA IMAGE LUMINOS  
**S= 2.56 mp**
- ⑧ RAME AFISAJ PROMOTIONAL  
**S= 0.49 mpX 2= 0.98 mp**

**SUPRAFATA TOTALA**  
**1+2+3.4+5+6+7+8-S<sub>T</sub>**  
**S<sub>T</sub>= 18.20mp**



Interventia are: Clasa de importanta IV, Categoria de importanta "D" redusa

VERIFICATOR	NUME	SEMNTURA	CERINTA	REFERAT / EXPERTIZA NR./DATA
PROIECTANT:	<b>Info Invest Activ</b> <small>Bucuresti, Sector 1, Str. Nicolae Constantinescu, nr. 5, bl. 14, sc. B, et.2, sp.24</small>		BENEFICIAR:	
PROIECTANT:	<b>S.C. JANUS PROJECT S.R.L.</b> <small>PROIECTARE CONTRACTE CIVILE SI INDUSTRIALE          JUDETEA DAMBOVITA, NR. 2108441</small>		<b>S.C. MEGA IMAGE S.R.L.</b> <small>Bucuresti, Sector 6, B-dul Timisoara, nr.28</small>	
SPECILITATE		NUME	SEMNTURA	SCARA :
Set Proiect		arh. S. IANUS		1:100
Proiectat		arh. S. IANUS		DATA:
Desenat		arh. M. POPA		12.2023
ADRESA INVESTITIE:		Bdul Independentei, nr. 2, Mun Targoviste, Judetul Dambovita		
SCARA :		PROPUNERE GRAFICA FATADE		
Pr.Nr	Faza	Nr.Od	Spec	PL.Nr
03/2018_219	DTAC	01	ARH	A02
<small>Acest proiect este proprietatea intelectuala a firmei SC JANUS PROJECT SRL.          Reproducerea sa sub orice forma nu poate fi facuta decat cu acordul si in conditiile stabilite de catre SC JANUS PROJECT SRL.</small>				