

O.C.P.I. DAMBOVITA

Receptionat: **Prezentul document receptionat este valabil insotit de procesul verbal de receptie nr.874 din 14.05.2024 73659/14.05.2024**

Gabriel Cliepa


MENTIUNE:

"Exercitarea drepturilor de uz si de servitute asupra proprietatilor private se face pe baza conventiilor cadru, incheiate potrivit prevederilor Legii energiei electrice si a gazelor naturale nr.123/2012".

Executant,
PFA Georgescu Virginia
RO-DB-F 0025
Virginia Georgescu

Digitally signed by
Virginia Georgescu
Date: 2024.05.10
08:23:32 +02'00'

Sistem de proiectie: Stereo 1970

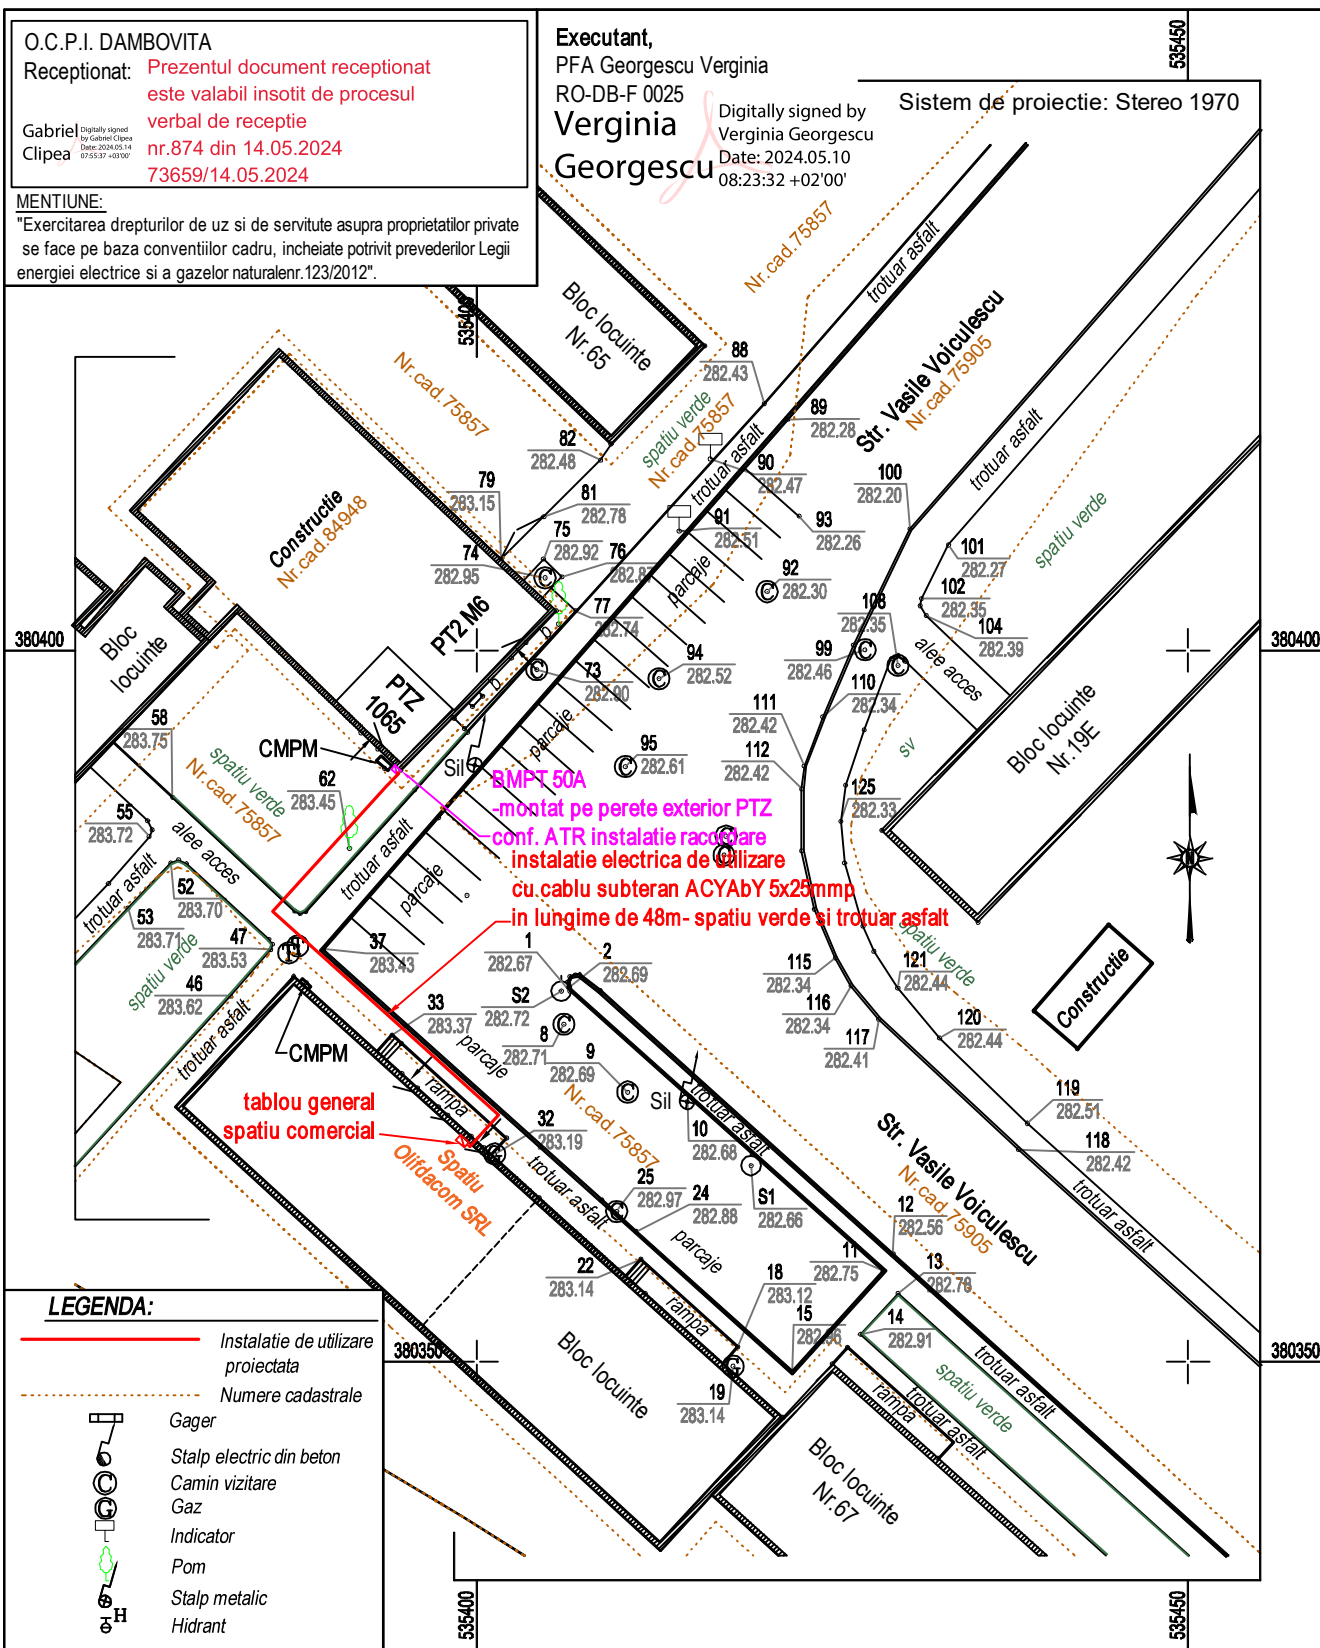

LEGENDA:

- Instalatie de utilizare proiectata
- - - - - Numere cadastrale
- Gager
- Stalp electric din beton
- Camin vizitare
- Gaz
- Indicator
- Pom
- Stalp metalic
- Hidrant

Verificator	Nume	Semnatura	LOCATIE: Mun. Targoviste, str. str. Unirii, FN, bloc 67, scara E, sp. 2, judet Dambovita.	Sistem de proiectie: Stereo 70
EXECUTANT: P.F.A. GEORGESCU VERGINIA			Denumire lucrare: Instalatie electrica de utilizare pentru alimentare cu energie electrica spatiu comercial OLIFDACOM SRL, in Mun Targoviste, str. Unirii, FN, bloc 67, scara E, sp. 2, judet Dambovita.	Sistem de cote: Marea Neagra 1975
Masurat	ing. P. GEORGESCU	Scara: 1:500	Beneficiar: OLIFDACOM SRL	Plan: <u>A4</u> Plansa 1/1
Desenat	ing. P. GEORGESCU			
Verificat	ing. V. GEORGESCU	Data: 09.05.2024	Titlu plansa: Plan topografic de situatie	