




Vișat spre executare
ca anexă la
AA - 3060240705706/2024

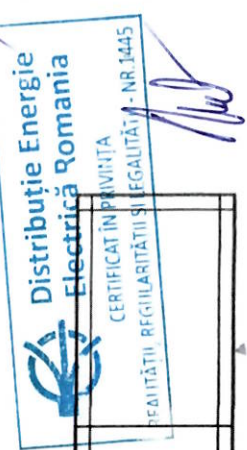

VEDERE FATA

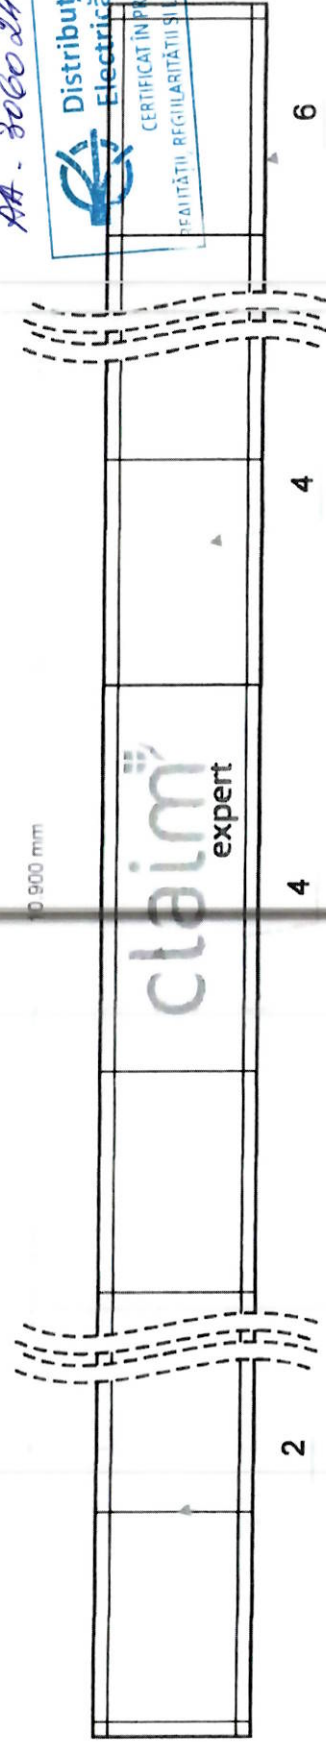

VEDERE LATERALA

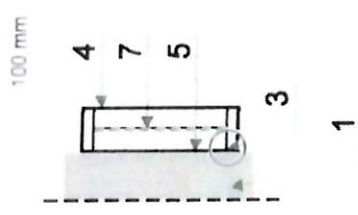

17-07, 2024

Clădirea este aluminată prin CES ocher
cu Memmo la PTF 106 2 BMAP
250A. ca conduct

- 1 - structura metalica fatada mobil
- 2 - structura firma profile aluminiu 20x20x2mm
- 3 - prindere autoforante M8
- 4 - fata firma, folie stiplex, G.3mm, decorat cu autocolan
- 5 - inchidere spate, tabla aluminiu G.0.5mm
- 6 - inchideri laterale folie dibond G.3mm
- 7 - placa baza, fixare module LED SMD, 12v, waterproof, lumina alba, alimentare electrica Mean Well

Circuitul electric va fi alimentat prin ceas program, va prevedea un tub de protectie si conductor ptr. impamantare, si va fi legat la tabloul electric al societatii.

Am o scara -
ind deeer

<p>PROIECTANT GENERAL S.C. ARC-AD ATELIER S.R.L. Str. Centurii, nr. 9, sector 6, Bucuresti 16266991, J40/467923/03-2004</p>		<p>BENEFICIAR S.C. OMNIASIG VIENNA INSURANCE S.A.</p>	
<p>Verificator, expert Liliana Georgeta SERBAN</p>		<p>Pr. Nr. ea-240807/ea</p>	
<p>Specificatie</p>		<p>DENUMIREA PROIECTULUI PRCIJINERE AMPLASARE SEMNALISTICA</p>	
<p>Șef proiect Cnd. Arh. Liliana Șerban</p>		<p>Ed. Unirii, Nr. 1A, Targoviste, Jud. Dambovitza</p>	
<p>Proiectat Cnd. Arh. Liliana Șerban</p>		<p>FAZA D.T.A.C.</p>	
<p>Desenat Cristi Șerban</p>		<p>DETALII TEHNICE FIRMĂ LUMINOASĂ SIMPLA-FAȚĂ C</p>	
<p>Data: 2024/IUN</p>		<p>Pianșa nr. 10</p>	

Detaliu prindere autoforant M8



- 1 - structura metalica fatada mobil
- 2 - surub autoforant M8
- 3 - profil aluminiu 20x20x2mm

PLAN INCADRARE IN ZONA MUNICIPIUL TARGOVISTE

SCARA 1:2,000

NUMAR CADASTRAL 70687



Intocmit consilier,
GRIGORE ANDREEA

Informatii furnizate la cererea 87401/10.06.2024

OFICIUL DE CADASTRU ȘI PUBLICITATE
IMOBILIARĂ DÂMBOVIȚA
Certific pentru conformitate,
legalitate, realitate și regularitate.
NISTOR ION
Ing. Șef



ȘEF SERVICIU,
NISTOR ION

STATE OF TEXAS
COUNTY OF []
I, []
[]

PLAN INCADRARE IN ZONA
MUNICIPIUL TARGOVISTE

SCARA 1:500

NUMAR CADASTRAL 70687



Intocmit consilier,
GRIGORE ANDREEA

Informatii furnizate la cererea 87401/10.06.2024

OFICIUL DE CADASTRU ȘI PUBLICITATE
IMOBILIARĂ DÂMBOVIȚA
Certific pentru conformitate,
legalitate, realitate și regularitate.
NISTOR ION
ing. Șef



ȘEF SERVICIU,
NISTOR ION

