



Oficiul de Cadastru și Publicitate Imobiliară DAMBOVITA
Biroul de Cadastru și Publicitate Imobiliară Targoviste




EXTRAS DE PLAN CADASTRAL

pentru imobilul cu IE **86552**, UAT Târgoviște / DAMBOVITA,
Loc. Târgoviste, Str. Constantin Brancoveanu, Nr. 54A

Nr.cerere	77934
Ziua	20
Luna	05
Anul	2024

Teren: 544 mp
Teren: Intravilan
Categoría de folosinta(mp): Curti Constructii 544mp
Plan detaliu

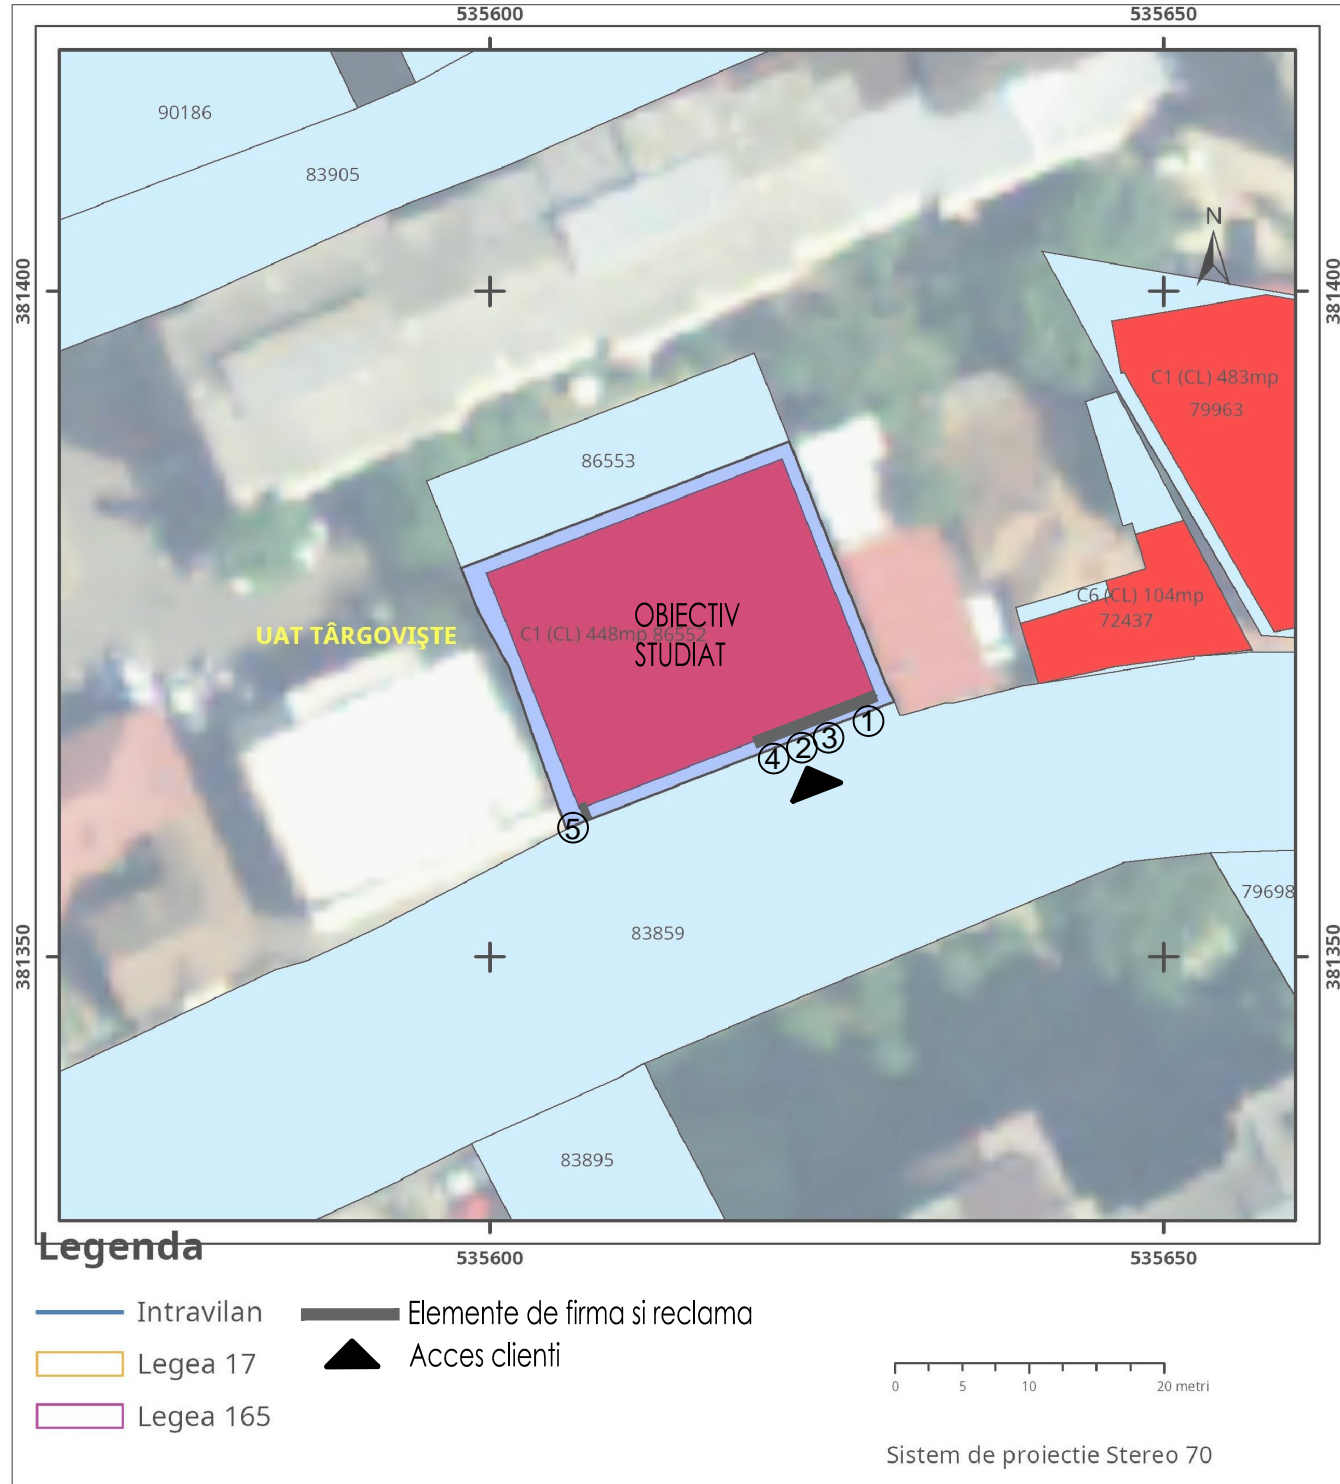

- BANDOU NELUMINOS-SUPORT BENZI VERTICALE, LITERE VOLUMETRICE LUMINOASE SI LOGO**
(Slogo=0.67m², Slitere=1.82m², Sbenzi=3.71m²)
Lx=10mx1m=10m²
S1total=10m²
- AUTOCOLANTI "PROGRAM MAGAZIN"**
Lx=0.4mx0.55m=0.22m²
S2total=2bucx0.22m²=0.44m²
- AUTOCOLANTI BINE ATI VENIT SI LOGO**
Lx=0.45mx0.57m=0.26m²
S3total=0.26m²
- RAMA AFISAJ PROMOTIONAL 2 BUCATI**
Lx=0.605mx0.85m=0.51m²
S4total=2bucx0.51m²=1.02m²
- CASETA LUMINOASA FATA DUBLA**
Lx=0.82mx0.82m=0.67m²
S5total=2bucx0.67m²=1.34m²
S1+S2+S3+S4+S5=13.06m²

Legenda

- Intravilan
- Legea 17
- Legea 165
- Elemente de firma si reclama
- Acces clienti

0 5 10 20 metri

Sistem de proiectie Stereo 70

Interventia are Clasa de importanta IV, Categoria de importanta "D" redusa

VERIFICATOR				
VERIFICATOR/ EXPERT	NUME	SEM NATURA	CERINTA	REFERAT / EXPERTIZA NR./DATA
PROIECTANT:	Info Invest Activ Bucuresti, Sector 1, Str. Nicolae Constantinescu, nr. 5, bl. 14, sc. B, et 2, ap. 24			BENEFICIAR: S.C. MEGA IMAGE S.R.L. Bucuresti, Sector 6, B-dul Timisoara, nr.26
PROIECTANT:	S.C. JANUS PROJECT S.R.L. PROIECTARE CONSTRUCTII CIVILE SI INDUSTRIALE J40/6469/2007, RO 21656441			DENUMIRE PROIECT: MODIFICARE SEMNALISTICA SI AFISAJE PUBLICITARE
SPECILITATE	NUME	SEM NATURA	SCARA :	ADRESA INVESTITIE:
Sef Proiect	arh. S. IANUS		1:500	Targoviste, Str. Constantin Brancoveanu Nr. 54A, Jud. Dambovita
Proiectat	arh. S. IANUS		DATA :	PLAN DE SITUATIE ORTOFOTOPLAN
Desenat	arh. S. IANUS		04.2024	Pr.Nr 03/2018_262
				Faza DTAC
				Nr.Ob 01
				Spec ARH
				Pl.Nr A01_1
				Rev

Acest proiect este proprietatea intelectuala a firmei SC JANUS PROJECT SRL.
Reproducerea sa sub orice forma nu poate fi facuta decat cu acordul si in conditiile stabilite de catre SC JANUS PROJECT SRL.

Plan de amplasament si delimitare a imobilului - lot 1


Scara 1:500

Nr. cadastral	Suprafata masurata a imobilului (mp)	Adresa imobilului
83859	544	str. Constantin Brancoveanu, nr. 54A, intravilan, Targoviste

Nr. Carte Funciara	Unitate Administrativ Teritoriala (UAT)
	Targoviste

- ① BANDOUI NELUMINOS-SUPPORT BENZI VERTICALE, LITERE VOLUMETRICE LUMINOASE SI LOGO
(Slogo=0.67m², Slitere=1.82m², Sbenzi=3.71m², Lxl=10mx1m=10m², S1total=10m²)
 - ② AUTOCOLANT "PROGRAM MAGAZIN"
Lxl=0.4mx0.55m=0.22m², S2total=2bucx0.22m²=0.44m²
 - ③ AUTOCOLANT BINE ATI VENIT SI LOGO
Lxl=0.45mx0.57m=0.26m², S3total=0.26m²
 - ④ RAMA AFISAJ PROMOTIONAL 2 BUCATI
Lxl=0.605mx0.85m=0.51m², S4total=2bucx0.51m²=1.02m²
 - ⑤ CASETA LUMINOASA FATA DUBLA
Lxl=0.82mx0.82m=0.67m², S5total=2bucx0.67m²=1.34m²
- ST=S1+S2+S3+S4+S5=13.06m²

conform cu exemplarul din arhiva electronica

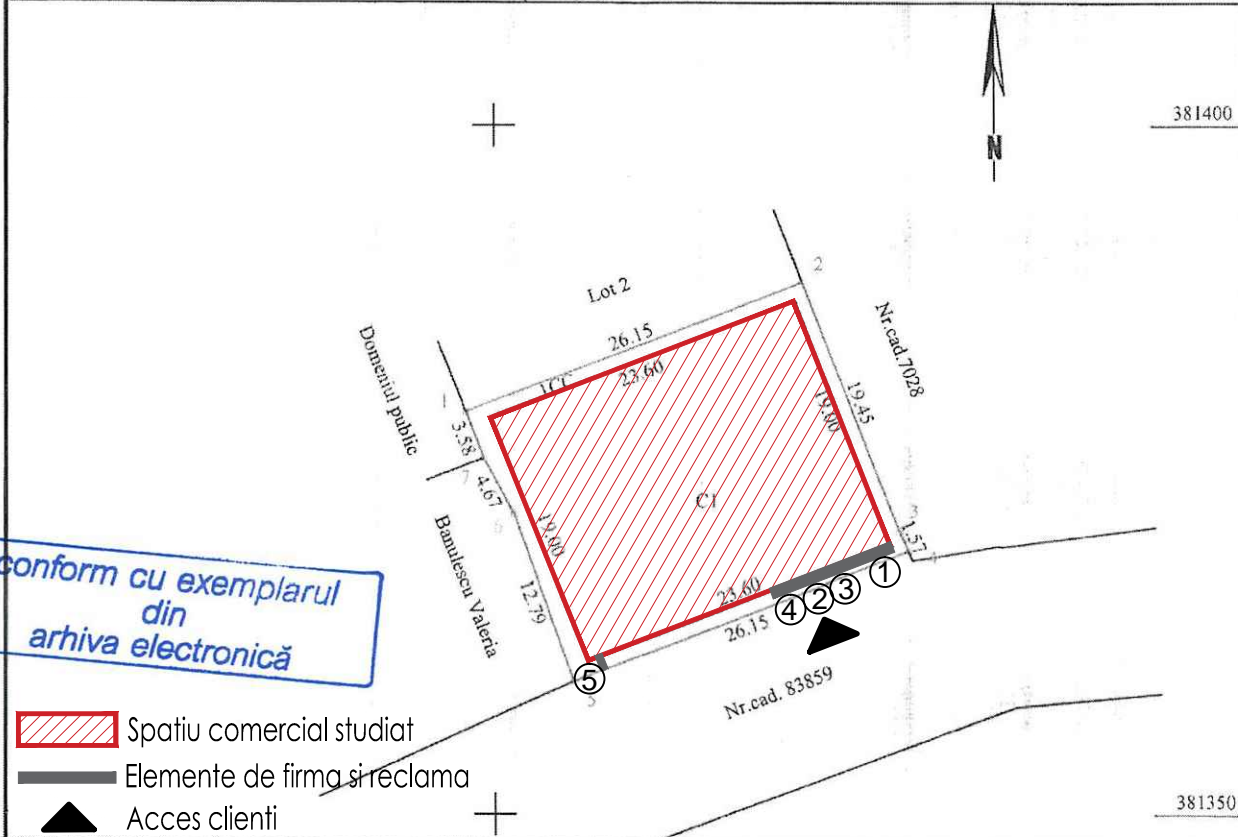

- Spatiu comercial studiat
- Elemente de firma si reclama
- Acces clienti

A. Date referitoare la teren

Nr. parcela	Categorie de folosinta	Suprafata (mp)	Mentiuni
1	CC	544	
Total		544	

B. Date referitoare la constructii

Cod	Destinatia	Supraf. construita la sol (mp)	Mentiuni
C1	CL	448	Locuinta si spatii comerciale, din zidarie, acoperis de tabla ondulata, fara lift, P+1+M. Anul construirii: 2017. Suprafata desfasurata: 1344mp
Total		448	

<p>Executant: Claudiu Constantin Ilinca</p> <p>CERTIFICAT</p> <p>Confirm executarea masuratorilor la teren, corectitudinea incadrării documentatiei cadastrale și corespondența acesteia cu realitatea din teren</p> <p>Constantin Ilinca</p> <p>V. ILINCA</p> <p>Data: 17.12.2020</p> <p>535600</p>	<p>Inspector</p> <p>Confirm introducerea imobilului in baza de date integrata si atribuirea numarului cadastral</p> <p>134144 / 23.12.2020</p> <p>Oficiul de Cadastru si Publicitate Imobiliară Dambovită</p> <p>Numele persoanei: CLYPEA G. /</p> <p>Functia - C Data: / /</p> <p>Stampila BCPI</p>
---	--

ORDINUL ARHITECTURII DIN ROMANIA
3386
Ștefan Alexandru IANUȘ
Arhitect cu drept de semnătură

Interventia are Clasa de importanta IV, Categoria de importanta "D" redusa

VERIFICATOR				
VERIFICATOR/EXPERT	NUME	SEM NATURA	CERINTA	REFERAT / EXPERTIZA NR./DATA
PROIECTANT:	Info Invest Activa		BENEFICIAR: S.C. MEGA IMAGE S.R.L.	
PROIECTANT:	S.C. JANUS PROJECT S.R.L.		BUCURESTI - ROMANIA	
SPECILITATE	NUME	SEM NATURA	SCARA	ADRESA INVESTITIE:
Sef Proiect	arh. S. IANUS		1:500	Targoviste, Str. Constantin Brancoveanu Nr. 54A, Jud. Dambovită
Proiectat	arh. S. IANUS		DATA: 04.2024	PLAN DE SITUATIE
Desenat	arh. S. IANUS			Pr.Nr 03/2018_262 Faza DTAC Nr.Ob 01 Spec ARH Pl.Nr A01 Rev
Acest proiect este proprietatea intelectuala a firmei SC JANUS PROJECT SRL. Reproducerea sa sub orice forma nu poate fi facuta decat cu acordul si in conditiile stabilite de catre SC JANUS PROJECT SRL.				