


PLAN DE SITUAȚIE

Intravilan  
Scara 1:500



JUDETUL DĂMBOVIȚA  
Unitatea administrativ-teritorială: Târgoviște  
Cod siruta: 65342  
Adresa imobilului :  
Mun. Târgoviște, B-dul Regele Carol I  
nr. 70, Jud. Dâmbovița  
Nr. cadastral: 84745  
Nr. Carte Funciară: 84745

Numele si prenumele beneficiarului:  
Primăria Târgoviște  
Domiciliul beneficiarului :  
Strada Revoluției 1-3, Târgoviște

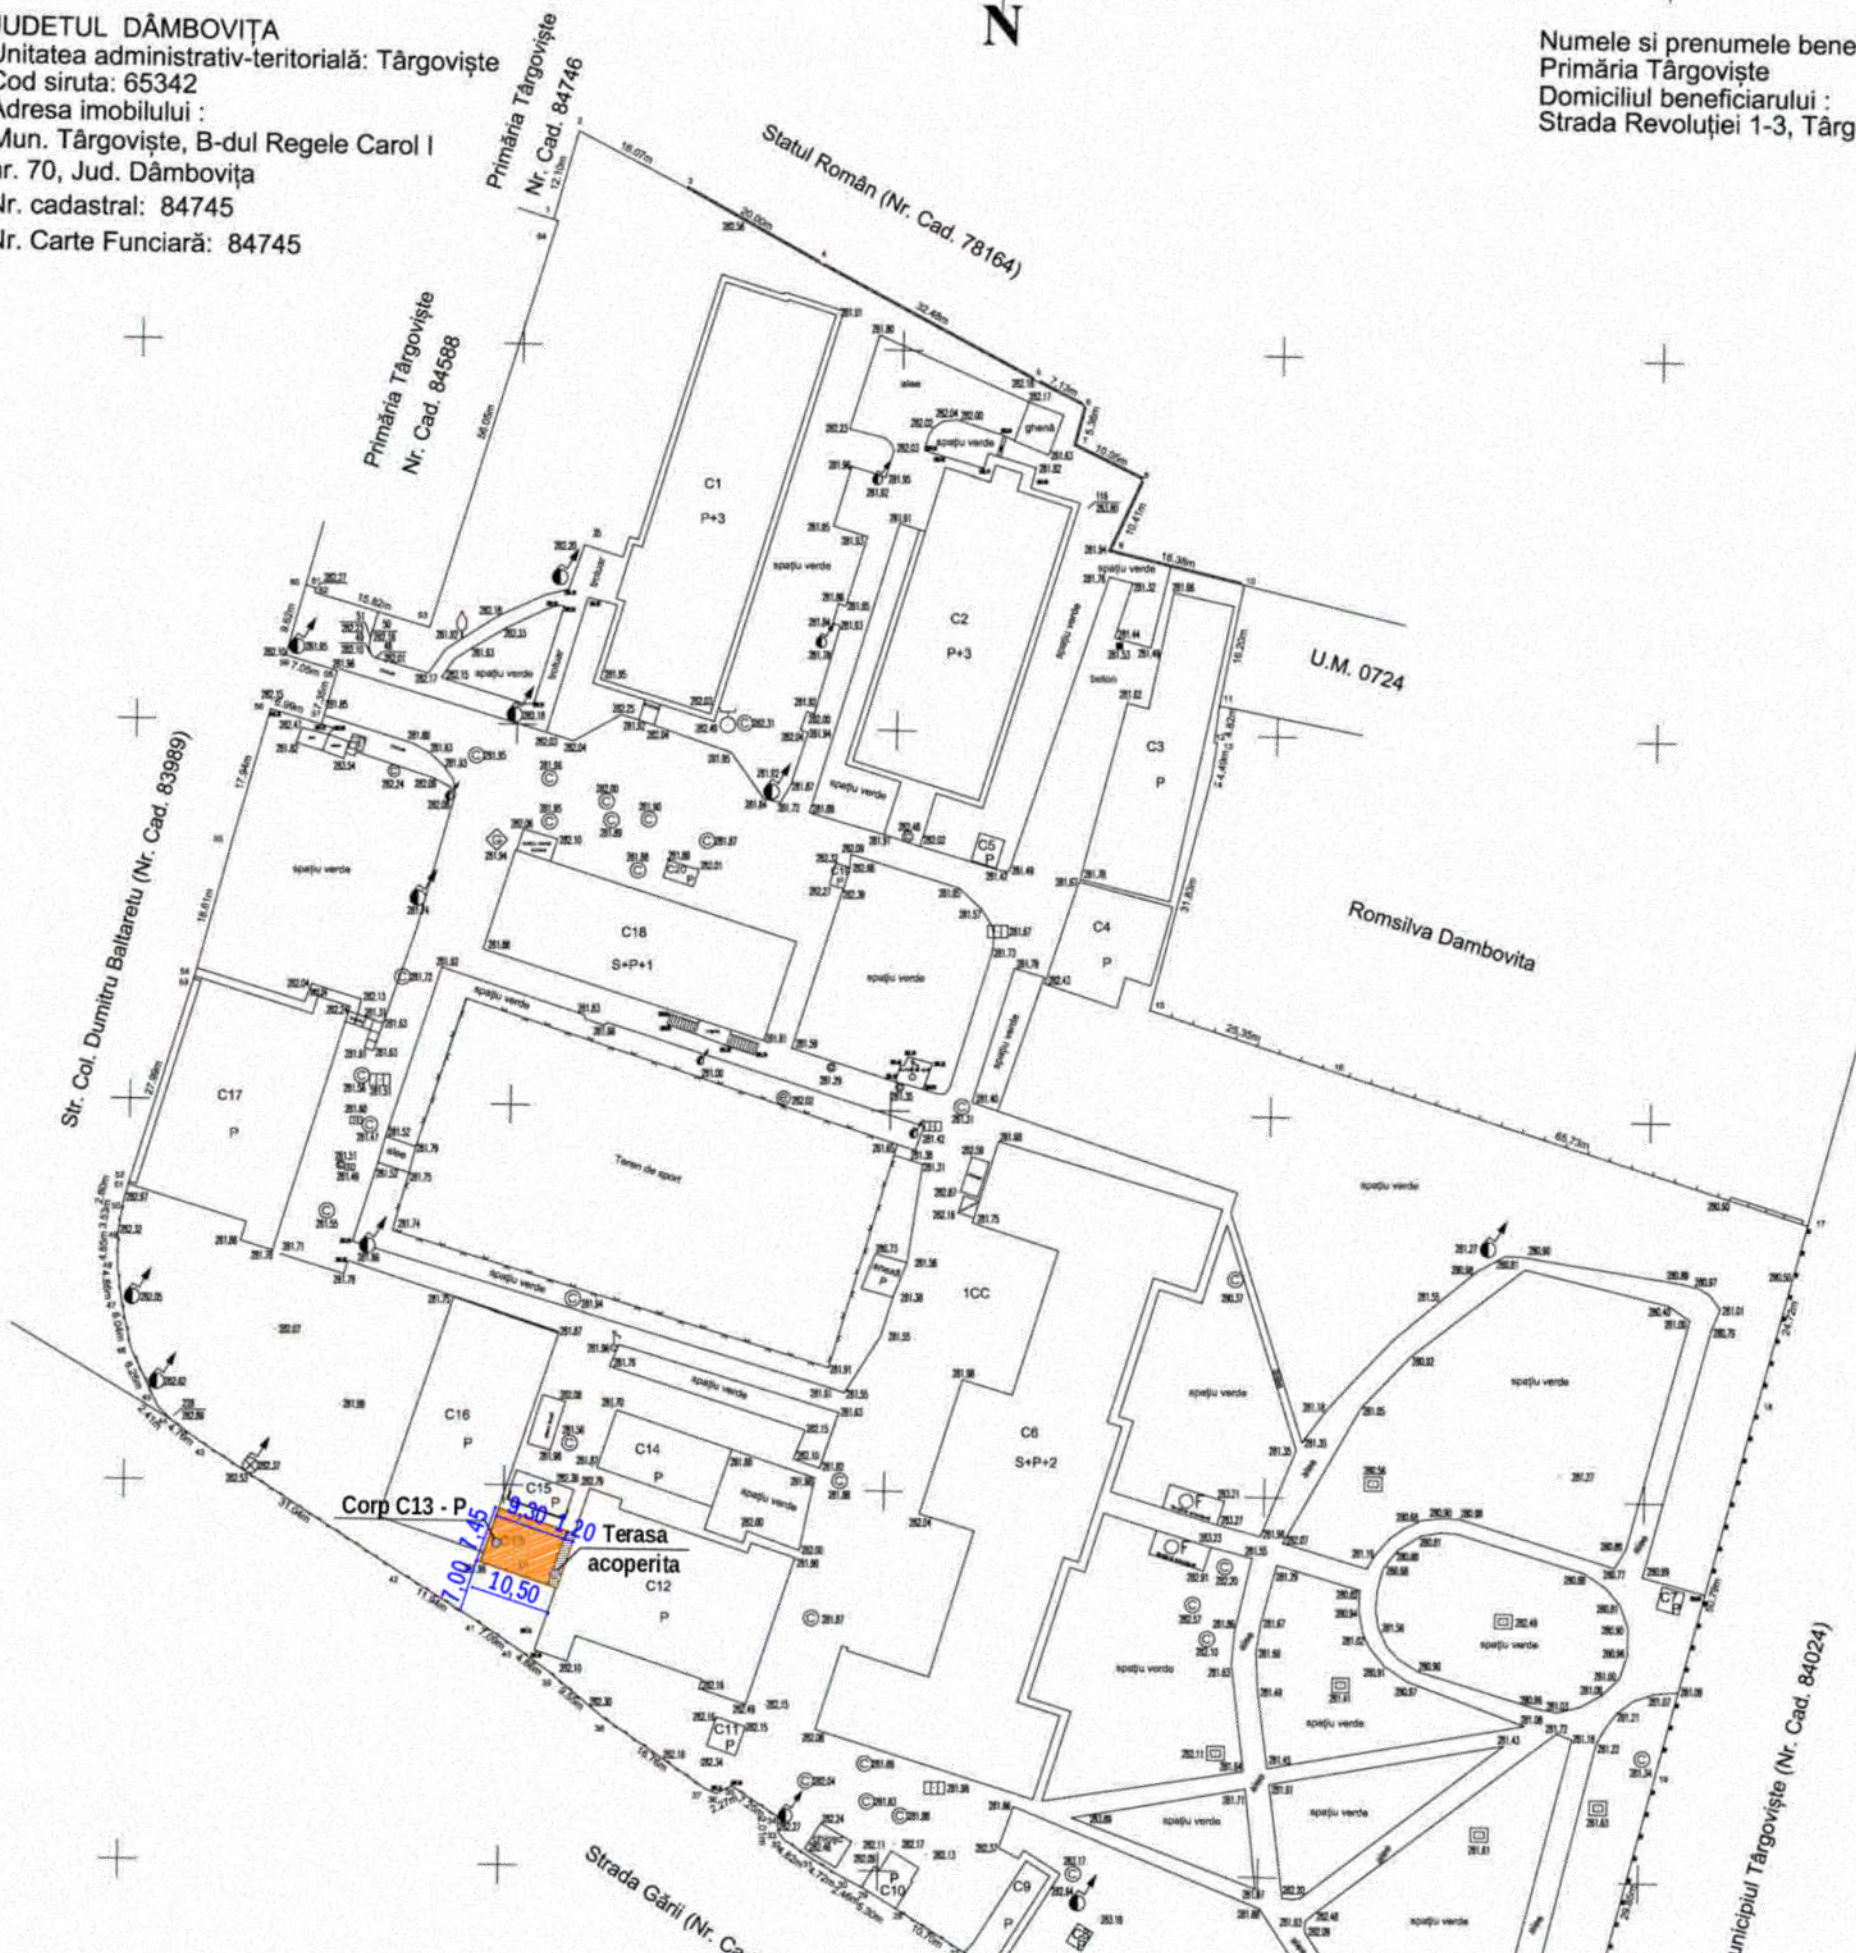

**INDICATORI URBANISTICI**  
Steren = 32974mp  
Sc existent = 6232mp  
Scd existent = 14618mp  
Sc propus = 6154mp  
Scd propus = 14540mp

**CORP CE SE VA RECONSTRUI - C 13**  
Sc = 78mp  
Scd = 78mp

POT existent - 18.9% = POT propus - 18.9%  
CUT existent - 0.443 = CUT propus - 0.443

S totală = 32974 mp  
S studiu = 32974 mp



- LEGENDĂ:**
- Pom
  - Gard din sârmă
  - Canal
  - Stâlp din lemn
  - cp (camin pluvial)
  - Stâlp electric
  - Panou electric
  - Fântână
  - Statuie/Monument
  - Gard din beton
  - gn (... gaz)
  - h (hidrant)
  - stâlp de observație
  - gard din metal



GRUPUL ARHITECTILOR  
DIN ROMANIA  
4540  
**LEEA EMANUELA**  
Arhitect cu drept de semnătură

Sistem de proiectie: STEREO '70  
Plan de Referință : Marea Neagră 1975




Verificator/Expert	Nume	Semnatura	Cerinta	Referat de verificare / Raport de expertiza tehnica titlu / nr. / data	
PROIECTANT: <b>S.C. NOWA COSMO S.R.L.</b> CUI: 14486505, NRC: J40/1541/2002 Tel.: 0732.893.824 <b>nowa cosmo s.r.l.</b> Email: www.nowacosmo.ro			Beneficiar: <b>U.A.T. MUNICIPIUL TARGOVISTE</b>		Nr. proiect: 01/2023
Specificatie	Nume	Semnatura	Titlu proiect: <b>Demolarea si reconstruirea Corpului C13 din incinta Liceului "Voievodul Mircea" din Municipiul Targoviste</b> Adresa: jud. Dambovita, mun. Targoviste, <b>b-dul Regele Carol I nr. 70, nr. cad 84745</b>		
Sef proiect	arh. Lelea Emanuela		Scara: 1 : 1000	Faza: D.T.A.C.	
Proiectat	arh. Lelea Emanuela		Data: 12/2023	Planșa: A-01	
Desenat	arh. Lelea Emanuela		Titlu planșa: <b>PLAN DE SITUAȚIE PE SUPTOR CADASTRAL</b>		
Verificat					

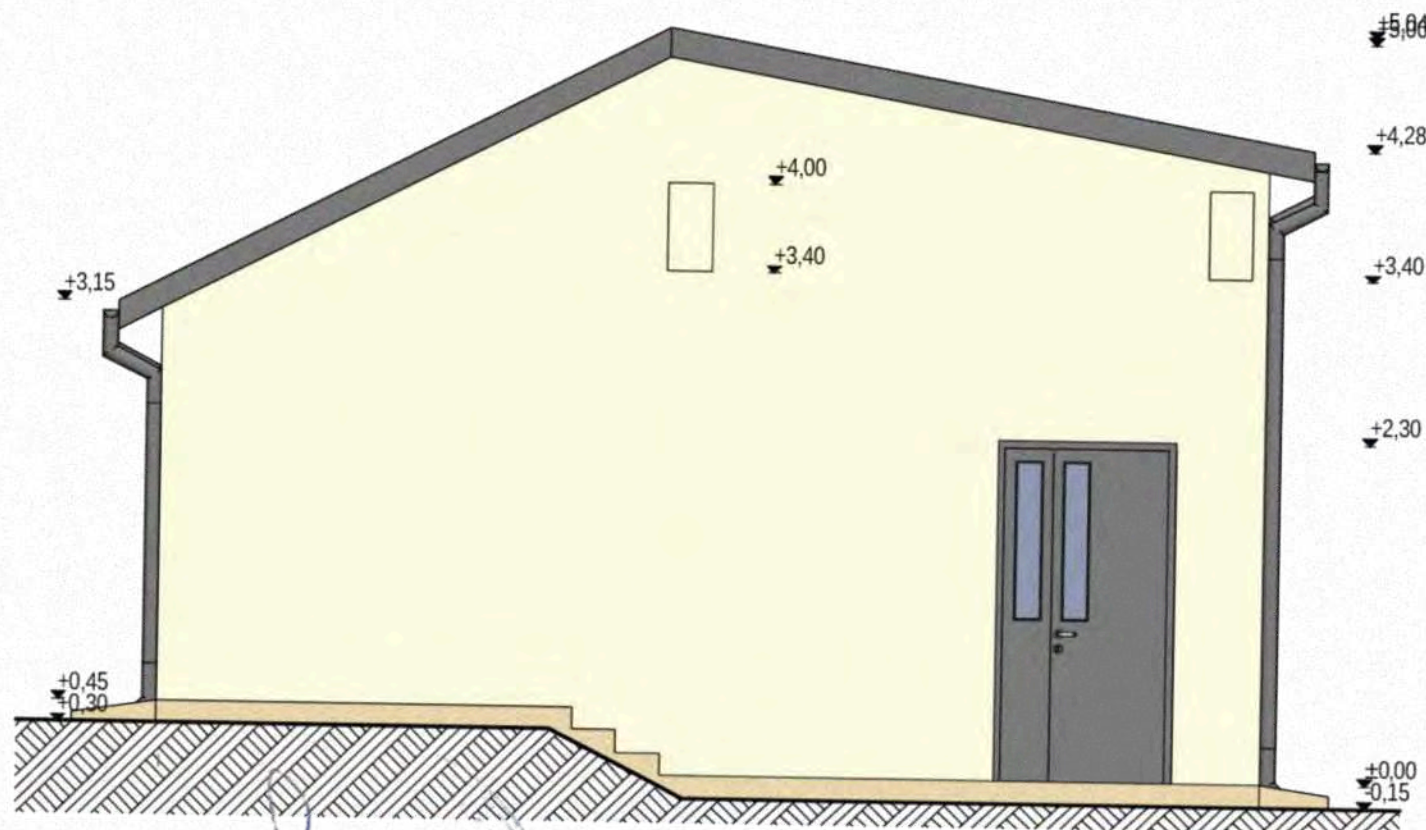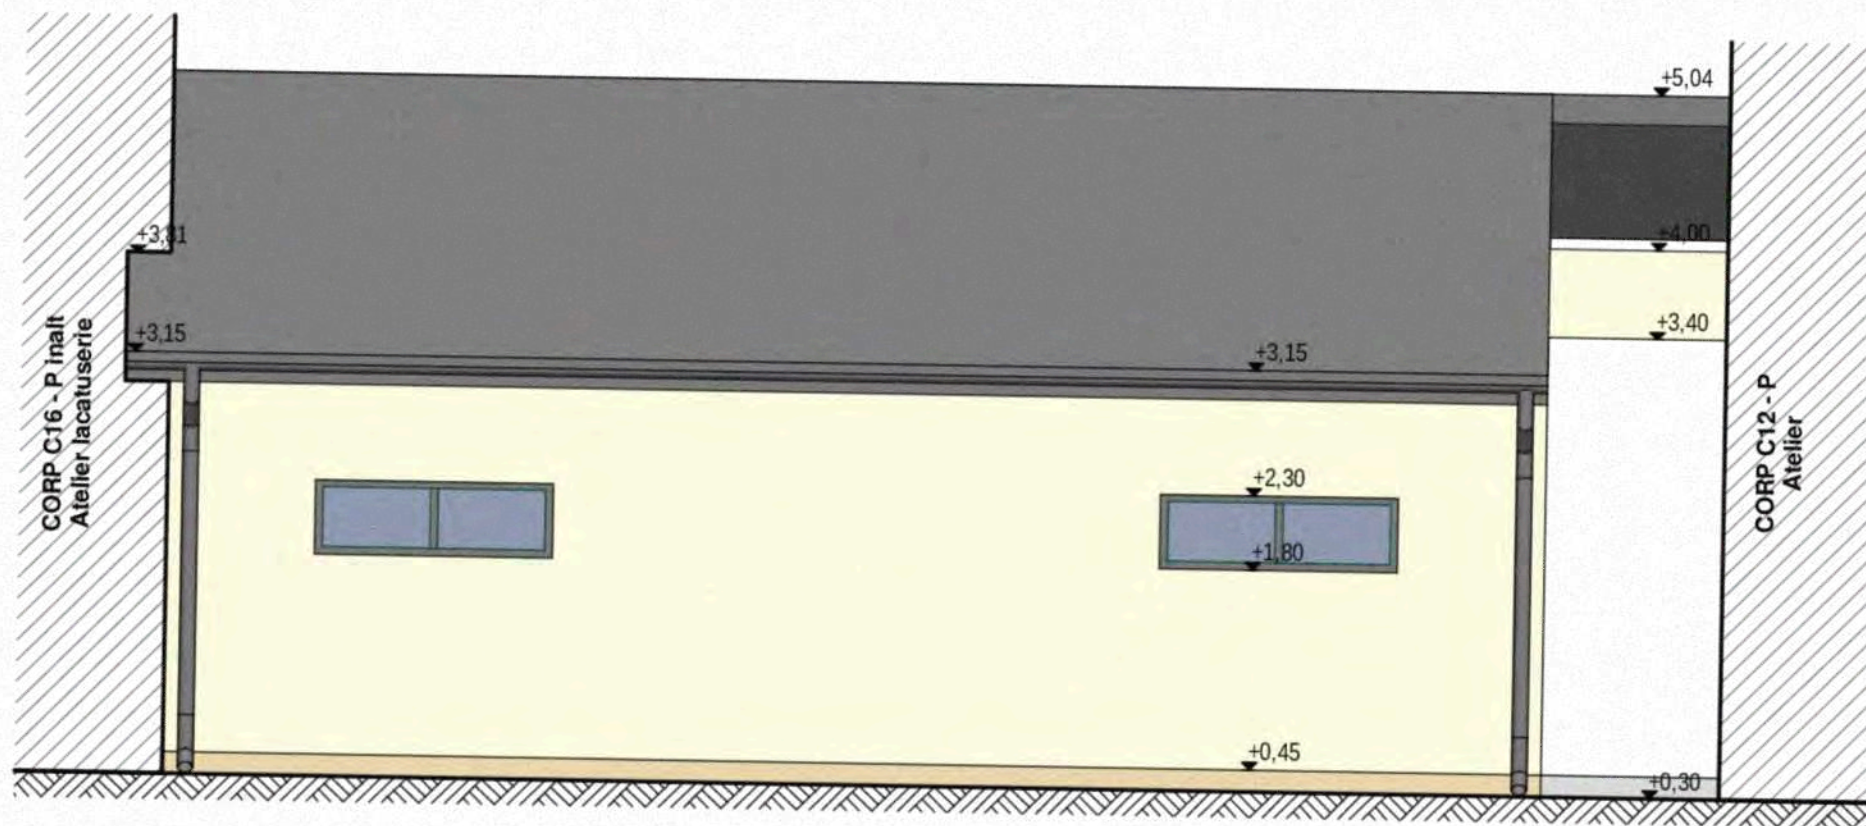

**FINISAJE EXTERIOARE:**

FATADE - TENCUIALA DECORATIVA - CREM DESCHIS - RAL 1013  
 SOCLU - TENCUIALA HIDROFUGA - CREM INCHIS - RAL 1001  
 TAMPLARIE - PVC CU GEAM TERMOPAN - GRI - RAL 7024  
 ACOPERIS - TIGLA METALICA - GRI - RAL 7024  
 JHGEABURI, BURLANE - TABLA ZINCATA - GRI - RAL 7024

Verificator/ Expert	Nume	Semnatura	Cerinta	Referat de verificare / Raport de expertiza tehnica titlu / nr. / data	
PROIECTANT:	<b>S.C. NOWA COSMO S.R.L.</b> CUI: 14486505, NRC: J40/1541/2002 Tel.: 0732.893.824		Beneficiar:		Nr. proiect:
Specificatie	Nume	Semnatura	Titlu proiect:		Faza:
Sef proiect	arh. Lelea Emanuela		Demolarea si reconstruirea Corpului C13 din incinta Liceului "Voievodul Mircea" din Municipiul Targoviste		D.T.A.C.
Proiectat	arh. Lelea Emanuela		Adresa: jud. Dambovita, mun. Targoviste, b-dul Regele Carol I nr. 70, nr. cad 84745		
Desenat	arh. Lelea Emanuela		Titlu plansa: FATADA PRINCIPALA (spre strada); FATADA LATERALA DREAPTA - PROPUNERE		Plansa:
Verificat			Data: 12/2023		A-05

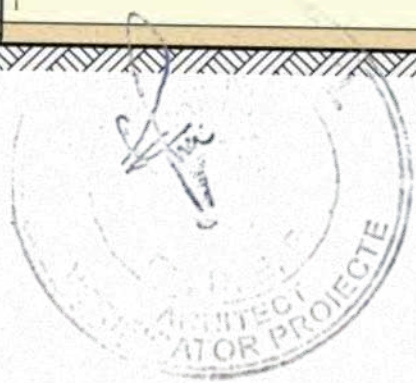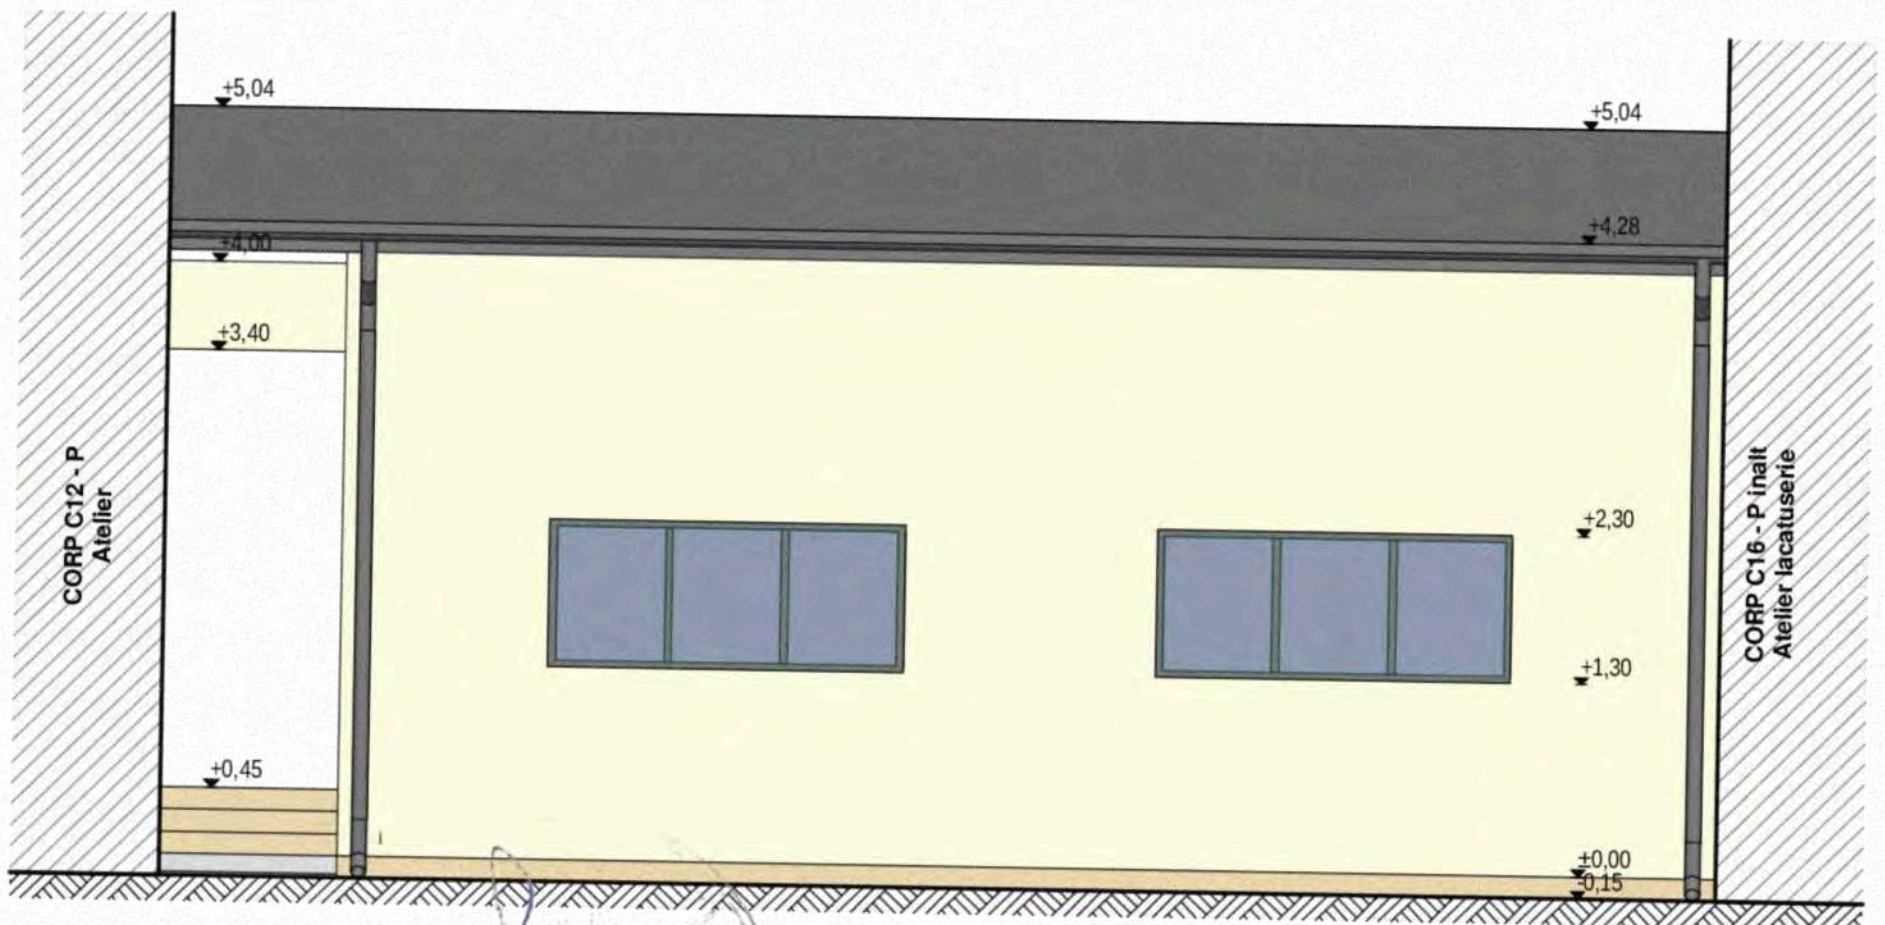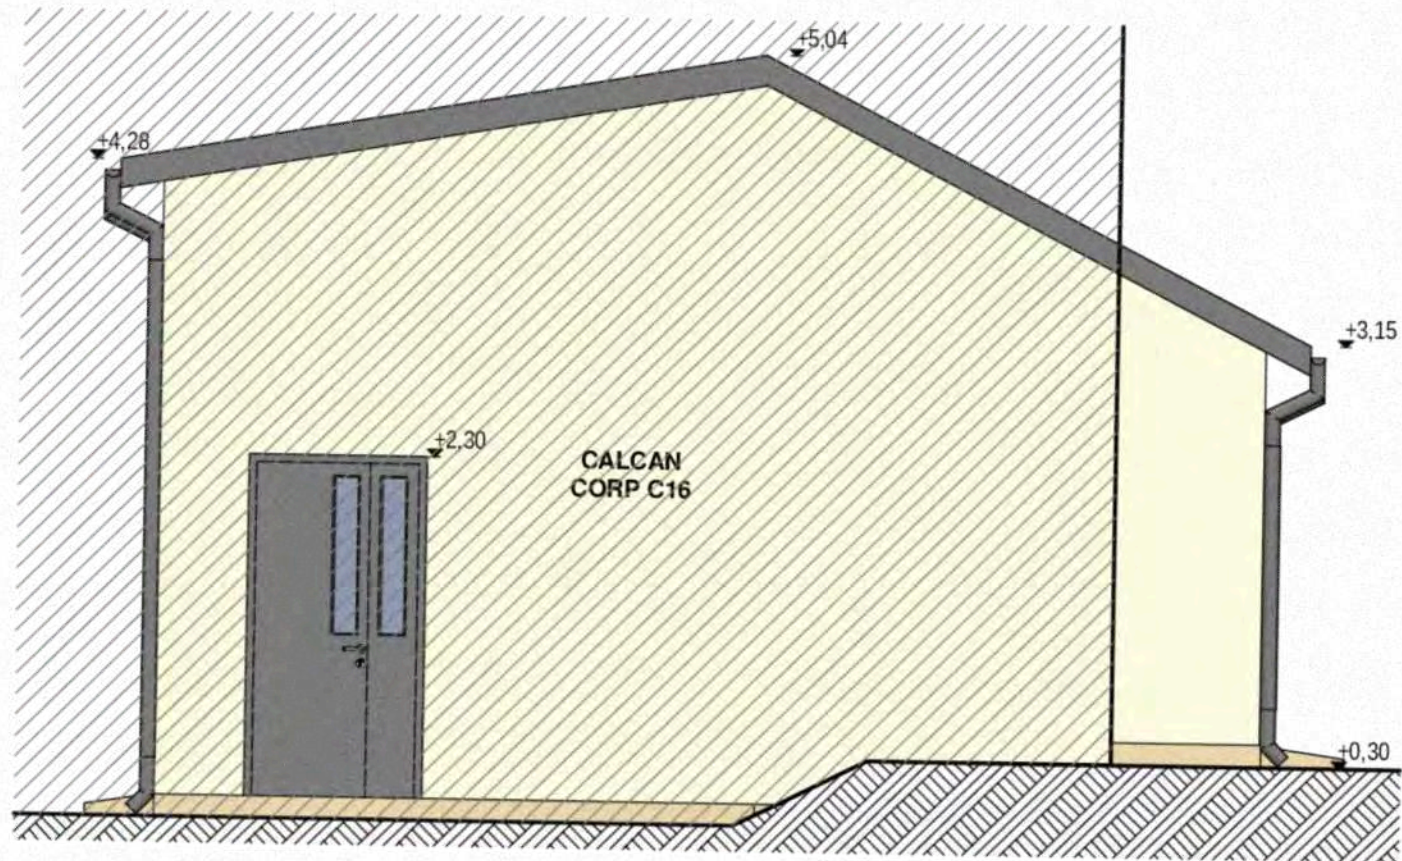

**FINISAJE EXTERIOARE:**

- FATADE - TENCUIALA DECORATIVA - CREM DESCHIS - RAL 1013
- SOCLU - TENCUIALA HIDROFUGA - CREM INCHIS - RAL 1001
- TAMPLARIE - PVC CU GEAM TERMOPAN - GRI - RAL 7024
- ACOPERIS - TIGLA METALICA - GRI - RAL 7024
- JHGEABURI, BURLANE - TABLA ZINCATA - GRI - RAL 7024

Verificator/Expert	Nume	Semnatura	Cerinta	Referat de verificare / Raport de expertiza tehnica titlu / nr. / data	
<b>PROIECTANT:</b>  <b>S.C. NOWA COSMO S.R.L.</b> CUI: 14486505, NRC: J40/1541/2002 Tel.: 0732.893.824			Beneficiar: <b>U.A.T. MUNICIPIUL TARGOVISTE</b>		Nr. proiect: 01/2023
Specificatie	Nume	Semnatura	Titlu proiect: <b>Demolarea si reconstruirea Corpului C13 din incinta Liceului "Voievodul Mircea" din Municipiul Targoviste</b>		Faza: D.T.A.C.
Sef proiect	arh. Lelea Emanuela		Scara: 1 : 50	Adresa: jud. Dambovita, mun. Targoviste, b-dul Regele Carol I nr. 70, nr. cad 84745	
Proiectat	arh. Lelea Emanuela		Data: 12/2023	Titlu plansa: <b>FATADA LATERALA STANGA; FATADA POSTERIOARA - PROPUNERE</b>	
Desenat	arh. Lelea Emanuela				
Verificat				Plansa: A-06	



MINISTERUL CULTURII

DIRECȚIA JUDEȚEANĂ PENTRU CULTURĂ DÂMBOVIȚA

Târgoviște, Piața Tricolorului nr.1, Telefon : 0245612617, Fax: 0245210499

Nr. 1889 / 05.01.2024

Către **MUNICIPIUL TARGOVISTE** Târgoviște, strada Revoluției, nr.1-3, județul Dâmbovița

Spre știință:

MINISTERUL CULTURII  
DIRECȚIA PATRIMONIULUI CULTURAL  
COMPLEXUL NAȚIONAL MUZEAL „CURTEA DOMNEASCĂ” TÂRGOVIȘTE



AVIZ nr. 4/19.01.2024

Pentru lucrări de **DESFIINTAREA SI RECONSTRUIREA CORPULUI C13 DIN INCINTA LICEULUI  
„VOIEVODUL MIRCEA” TÂRGOVIȘTE**

**OBIECTIVUL:** Zona de protecție a monumentului istoric Gara de Sud, cod DB-II-m-B-17301

**ADRESA:** Târgoviște, Bd. Regele Carol I, nr.70, județul Dâmbovița

**FAZA:** DTAD+DTAC

**PROIECTANT:** SC NOWA COSMO SRL

Documentația cuprinde:

**PIESE SCRISE: DTAD:** foaie de capăt, borderou piese scrise și desenate, certificat de urbanism nr. 989/21.08.2023, extras de carte funciara, memoriu de arhitectură, **DTAC:** foaie de capăt, borderou piese scrise și desenate, certificat de urbanism nr. 989/21.08.2023, extras de carte funciara, memoriu de arhitectură.

**PIESE DESENATE: DTAD:** plan de încadrare, plan de situație pe suport cadastral, plan parter relevu, plan învelitoare relevu, secțiune A-A/secțiune B-B relevu, fațada principală/fațada lateral dreapta relevu, fațada lateral stânga/ fațada posterioară relevu, **DTAC:** plan de încadrare, plan de situație pe suport cadastral, plan parter propunere, plan învelitoare propunere, secțiune A-A/secțiune B-B propunere, fațada principală/fațada lateral dreapta propunere, fațada lateral stânga/ fațada posterioară propunere

**DOCUMENTAR FOTOGRAFIC**

**Se propune: DESFIINTARE SI RECONSTRUIRE CORP C13**

Un exemplar al documentației a fost reținut pentru arhiva D.J.C. Dâmbovița

Documentația a fost analizată în ședința Comisiei Zonale nr.13 a Monumentelor Istorice desfășurată în data de 12.12.2023, și, în baza Legii nr.422/2001 republicată, privind protejarea monumentelor istorice se acordă:

**AVIZ FAVORABIL**

**PREZENTUL AVIZ ESTE ÎNSOȚIT DE UN EXEMPLAR AL DOCUMENTAȚIEI DE AVIZARE, VIZAT SPRE NESCHIMBARE**



Nr. 17766/10576/29.11.2023

### CLASAREA NOTIFICĂRII

Ca urmare a solicitării depuse de **MUNICIPIUL TÂRGOVIȘTE** cu sediul în județul Dâmbovița, municipiul Târgoviște, str. Revoluției, nr. 1-3, pentru proiectul **”Demolarea și reconstruirea corpului C13 din incinta liceului ”Voievodul Mircea” din Municipiul Târgoviște**”, propus a fi amplasat în municipiul Târgoviște, Bulevardul Regele Carol I, nr. 70, jud. Dâmbovița, înregistrată la Agenția pentru Protecția Mediului (APM) Dâmbovița cu nr. 17766 din 27.11.2023,

- în urma analizării documentației depuse, a localizării amplasamentului în planul de urbanism și în raport cu poziția față de arii protejate, zone-tampon, monumente ale naturii sau arheologice, zone cu restricții de construit, zona costieră;  
- având în vedere că:

- proiectul propus **nu intră** sub incidența Legii nr.292/2018 privind evaluarea impactului anumitor proiecte publice și private asupra mediului;
- proiectul propus **nu intră** sub incidența art. 28 din Ordonanța de Urgență a Guvernului nr. 57/2007 privind regimul ariilor naturale protejate, conservarea habitatelor naturale, a florei și faunei sălbatice, aprobată cu modificări și completări prin Legea nr.49/2011, cu modificările și completările ulterioare;
- proiectul propus **nu intră** sub incidența art. 48 și 54 din Legea apelor nr.107/1996, cu modificările și completările ulterioare,

APM Dâmbovița decide:

***Clasarea notificării, deoarece proiectul propus nu se supune procedurii de evaluare a impactului asupra mediului.***

***Precizăm că aveți obligația respectării prevederilor Ordonanței de Urgență a Guvernului României privind protecția mediului nr.195/2005, aprobată cu modificări și completări prin Legea 265/2006, cu modificările și completările ulterioare precum și OUG nr. 92/2021, privind regimul deșeurilor, aprobată cu modificări și completări prin Legea nr. 17/2023.***

DIRECTOR EXECUTIV,  
Laura Gabriela BRICEAG



Șef Serviciu A.A.A.,  
Maria MORCGAȘE

p.Sef Serviciu C.F.M.,  
Dorela MIRICĂ

Întocmit,  
coasilier A.A.A.  
Raluca Elena IVAȘCU

consilier C.F.M.  
Raluca Elena PANTURU