


SUPRAFATA TEREN -24.326,00 MP
 CONSTRUCTIE EXISTENTA
 SUPRAFATA CONSTRUITA PARTER- 520,00 MP
 SUPRAFATA DESFASURATA - 520,00 MP
 P.O.T. EXISTENT = 2,14%
 C.U.T. EXISTENT = 0,02

CONSTRUCTII EXISTENTE
 SUPRAFATA CONSTRUITA PARTER- 1.591,00 MP
 SUPRAFATA DESFASURATA - 1.591,00 MP
 P.O.T. PROPUS = 0,00%
 C.U.T. PROPUS = 0,00

ag = 0,30 g
 tc = 1,0 sec

clasa de importanta "III" - conform NP 100 / 2013
 categoria de importanta "C" - conform HGR 976 / 1997
 grad de rezistenta la foc "II" - conform NP 118 / 1999

- CONSTRUCTIE C6 PROPUSA SPRE DESFIINTARE
- CONSTRUCTII CARE NU MAI EXISTA PE TEREN, CONFORM CERTIFICATULUI DE ATESTARE A CONSTRUCTIEI NR. 56/139766 DIN 14.11.2024

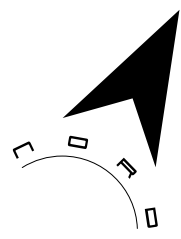


Prezentul document este valabil insotit de
 Procesul-verbal de receptie nr. 1311/21.08.2024.

112966/21.08.2024


Rodica Serban
 Semnat digital de Rodica Serban
 Data: 2024.08.21
 09:49:20 +03'00'




ORDINUL ARHITECTILOR
 DIN ROMANIA
 8560
 Romulus-Laurentiu
 DIACONU
 Arhitect cu drept de semnatura


PROIECTANT GENERAL: SC DMI STUDIO CONCEPT SRL		BENEFICIAR:	
 Com. Razvad, Sat Valea Voievozilor, Str. Livada cu Pruni, Nr. 38-14, Jud. Dambovitia Nr.Ordine in Registrul Comertului : J15/666/28.10.2013 Cod Unic de Inregistrare : 32401248 Contact : 0723.343.111 E-mail : dmi.studio.concept@gmail.com		SC NINBOG SRL	
SEF PROIECT: ARH. ROMULUS LAURENTIU DIACONU		AMPLASAMENT:	
RELEVAT: ARH. ROMULUS LAURENTIU DIACONU		JUD. DAMBOVITA, MUN. TARGOVISTE, CALEA BUCURESTI, NR.164, JUD. DAMBOVITA	
DESENAT: MADALIN DIACONESCU		DENUMIRE PROIECT:	
		JUD. DAMBOVITA, MUN. TARGOVISTE, CALEA BUCURESTI, NR.164, JUD. DAMBOVITA	
		DENUMIRE PROIECT:	
		DESFINTARE CONSTRUCTIE C6	
SCARA: 1:500		FAZA: D.T.A.D.	
DATA: 10/2024		NR. PLANSA: A.02	
PLAN DE SITUATIE			

Acest proiect este proprietatea intelectuala a SC DMI STUDIO CONCEPT S.R.L. Instrainarea, multiplicarea sau folosirea cu alta destinatie decat cea prevazuta a planselor sau materialelor diferentia intra sub incidenta legii dreptului de autor.

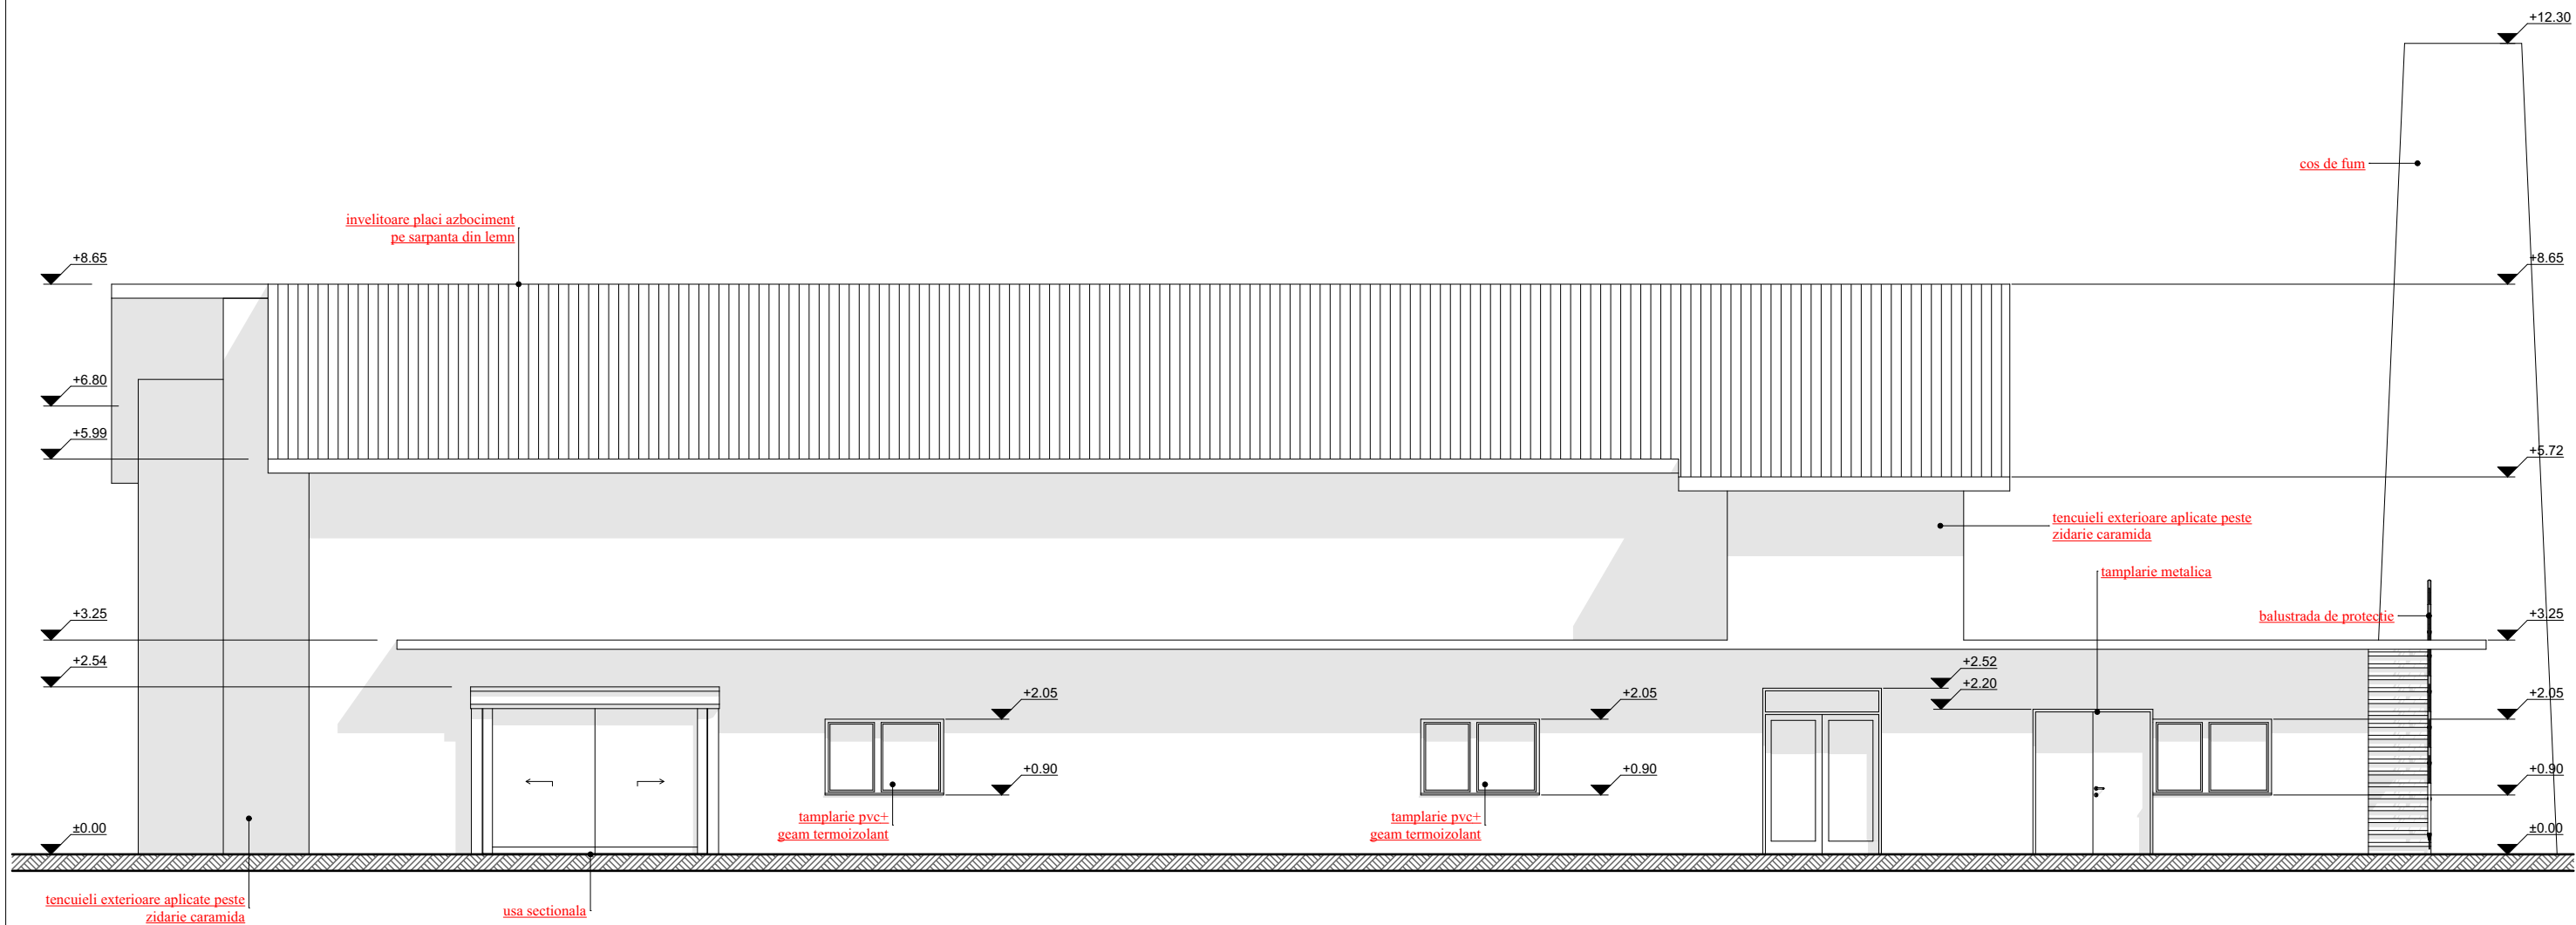



ORDINUL ARHITECTILOR
DIN ROMANIA
8560
Romulus-Laurențiu
DIAÇONU
Arhitect cu drept de semnătură


PROIECTANT GENERAL: SC DMI STUDIO CONCEPT SRL				BENEFICIAR: SC NINBOG SRL																	
 Com. Razvad, Sat Valea Voievozilor, Str. Livada cu Pruni, Nr. 38-14, Jud. Dambovitza Nr.Ordine in Registrul Comertului : J15/666/28.10.2013 Cod Unic de Inregistrare : 32401248 Contact : 0723.343.111 E-mail : dmi.studio.concept@gmail.com				AMPLASAMENT: JUD. DAMBOVITA, MUN. TARGOVISTE, CALEA BUCURESTI, NR.164, JUD. DAMBOVITA																	
				DENUMIRE PROIECT: DESFINTARE CONSTRUCTIE C6		NR. PROIECT: 25/2024															
DENUMIRE PLANSĂ: FAȚADA PRINCIPALĂ				FAȚA: D.T.A.D																	
<table border="1"> <tr> <td>ȘEF PROIECT</td> <td>ARH. ROMULUS LAURENTIU DIAÇONU</td> <td>SEMNĂTURA</td> <td>SCARA:</td> </tr> <tr> <td>RELEVAT</td> <td>ARH. ROMULUS LAURENTIU DIAÇONU</td> <td></td> <td>1:100</td> </tr> <tr> <td>DESENAT</td> <td>MĂDĂLIN DIAÇONESCU</td> <td></td> <td>DATA:</td> </tr> <tr> <td></td> <td></td> <td></td> <td>10/2024</td> </tr> </table>				ȘEF PROIECT	ARH. ROMULUS LAURENTIU DIAÇONU	SEMNĂTURA	SCARA:	RELEVAT	ARH. ROMULUS LAURENTIU DIAÇONU		1:100	DESENAT	MĂDĂLIN DIAÇONESCU		DATA:				10/2024	NR. PLANSĂ: A.06	
ȘEF PROIECT	ARH. ROMULUS LAURENTIU DIAÇONU	SEMNĂTURA	SCARA:																		
RELEVAT	ARH. ROMULUS LAURENTIU DIAÇONU		1:100																		
DESENAT	MĂDĂLIN DIAÇONESCU		DATA:																		
			10/2024																		
Acest proiect este proprietatea intelectuală a SC. DMI STUDIO CONCEPT S.R.L. Instrainarea, multiplicarea sau folosirea cu alta destinatie decat cea prevazuta a planselor sau materialelor aferente intra sub incidenta legii dreptului de autor.																					

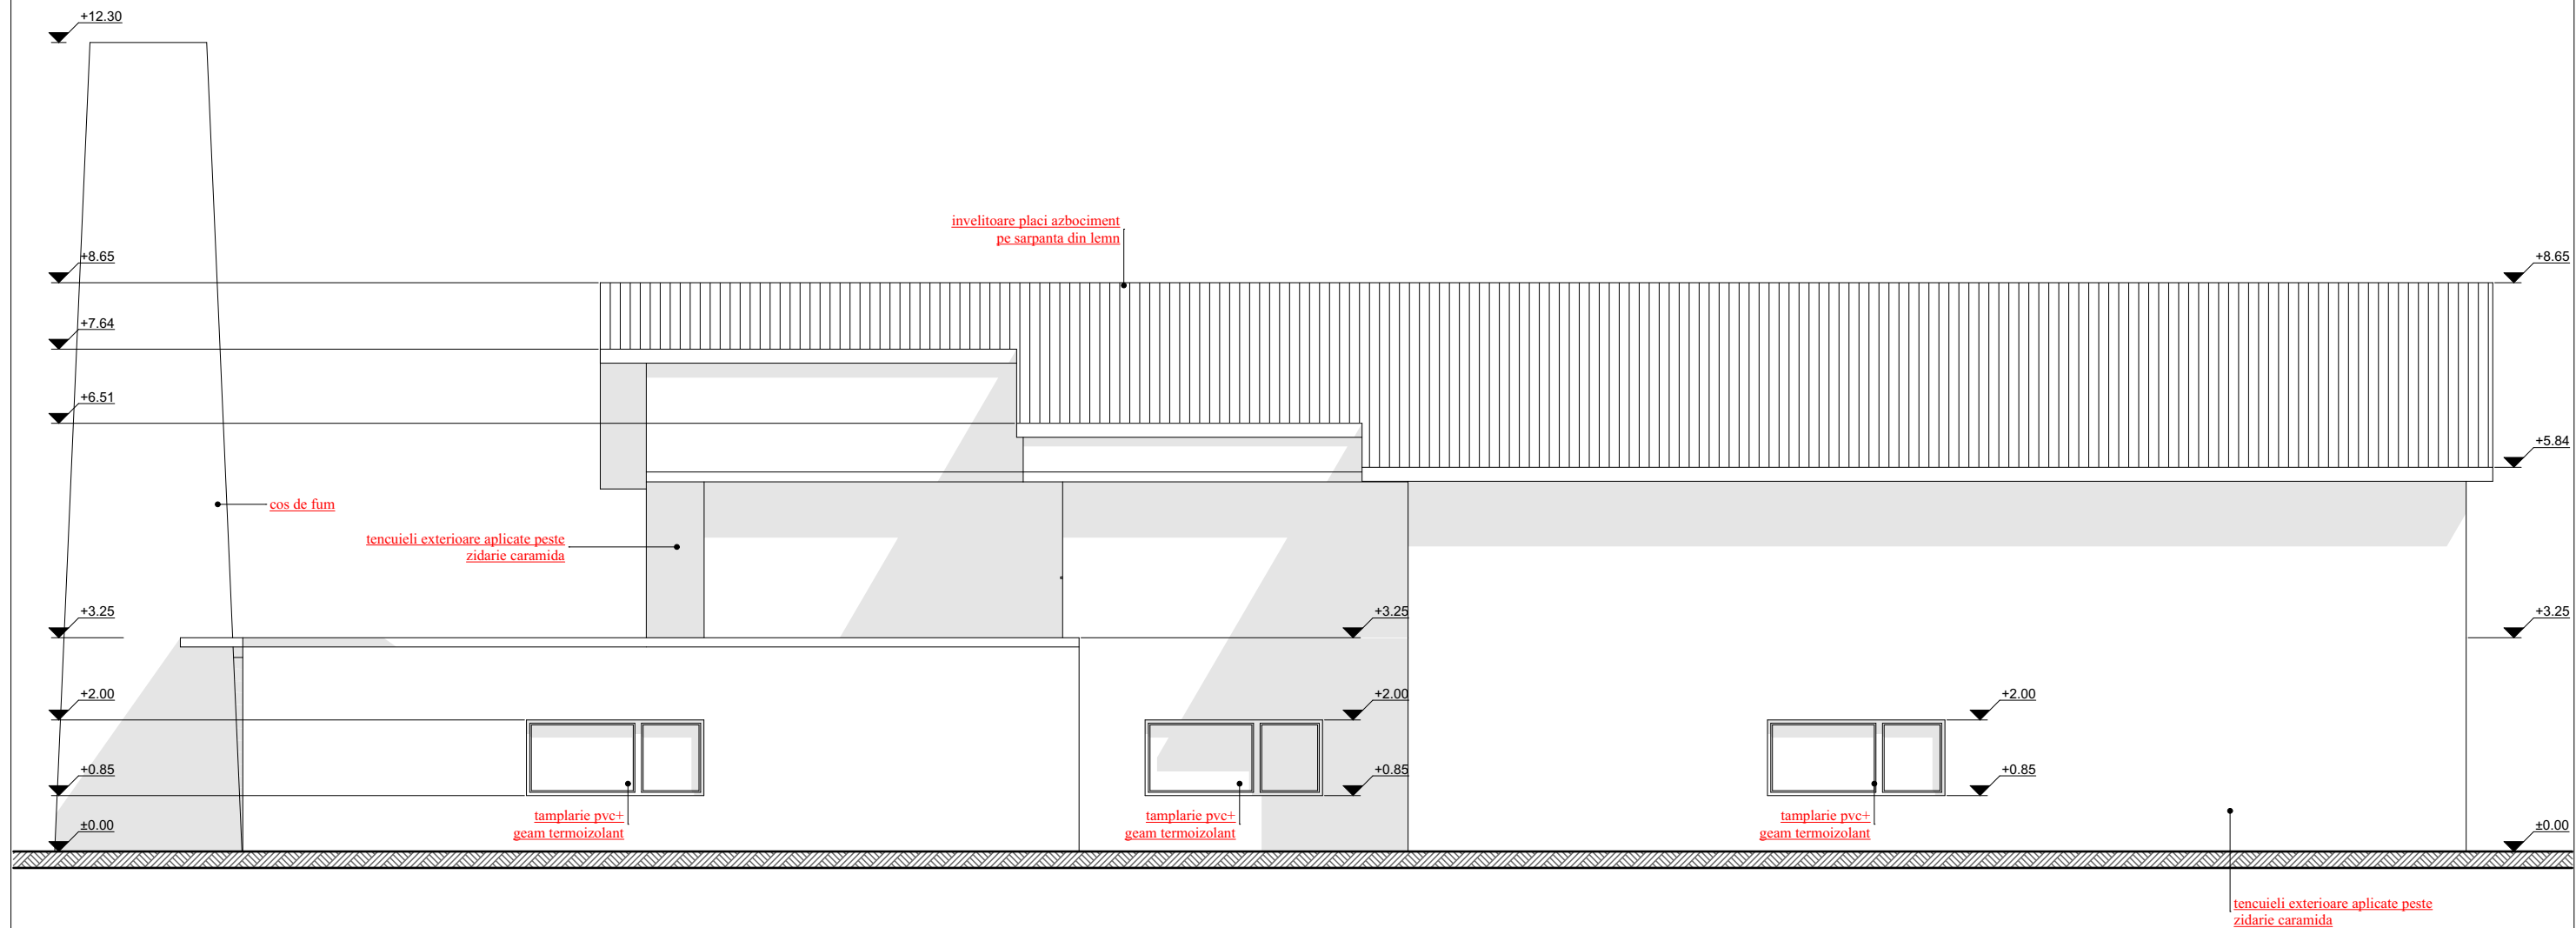

PROIECTANT GENERAL: SC DMI STUDIO CONCEPT SRL				BENEFICIAR: SC NINBOG SRL																	
 <p>Com. Razvad, Sat Valea Voievozilor, Str. Livada cu Pruni, Nr. 38-14, Jud. Dambovitza Nr.Ordine in Registrul Comertului : J15/666/28.10.2013 Cod Unic de Inregistrare : 32401248 Contact : 0723.343.111 E-mail : dmi.studio.concept@gmail.com</p>				AMPLASAMENT: JUD. DAMBOVITA, MUN. TARGOVISTE, CALEA BUCURESTI, NR.164, JUD. DAMBOVITA																	
				DENUMIRE PROIECT: DESFIINTARE CONSTRUCTIE C6		NR. PROIECT: 25/2024															
DENUMIRE PLANSĂ: FAȚADA POSTERIOARĂ				FAZA: D.T.A.D																	
<table border="1"> <tr> <td>ȘEF PROIECT</td> <td>ARH. ROMULUS LAURENTIU DIACONU</td> <td>SIGNĂTURA</td> <td>SCARA:</td> </tr> <tr> <td>RELEVAT</td> <td>ARH. ROMULUS LAURENTIU DIACONU</td> <td></td> <td>1:100</td> </tr> <tr> <td>DESENAT</td> <td>MĂDĂLIN DIACONESCU</td> <td></td> <td>DATA:</td> </tr> <tr> <td></td> <td></td> <td></td> <td>10/2024</td> </tr> </table>				ȘEF PROIECT	ARH. ROMULUS LAURENTIU DIACONU	SIGNĂTURA	SCARA:	RELEVAT	ARH. ROMULUS LAURENTIU DIACONU		1:100	DESENAT	MĂDĂLIN DIACONESCU		DATA:				10/2024	NR. PLANSĂ: A.07	
ȘEF PROIECT	ARH. ROMULUS LAURENTIU DIACONU	SIGNĂTURA	SCARA:																		
RELEVAT	ARH. ROMULUS LAURENTIU DIACONU		1:100																		
DESENAT	MĂDĂLIN DIACONESCU		DATA:																		
			10/2024																		
Acest proiect este proprietatea intelectuală a SC. DMI STUDIO CONCEPT S.R.L. Instrainarea, multiplicarea sau folosirea cu alta destinatie decat cea prevazuta a planselor sau materialelor aferente intra sub incidenta legii dreptului de autor.																					

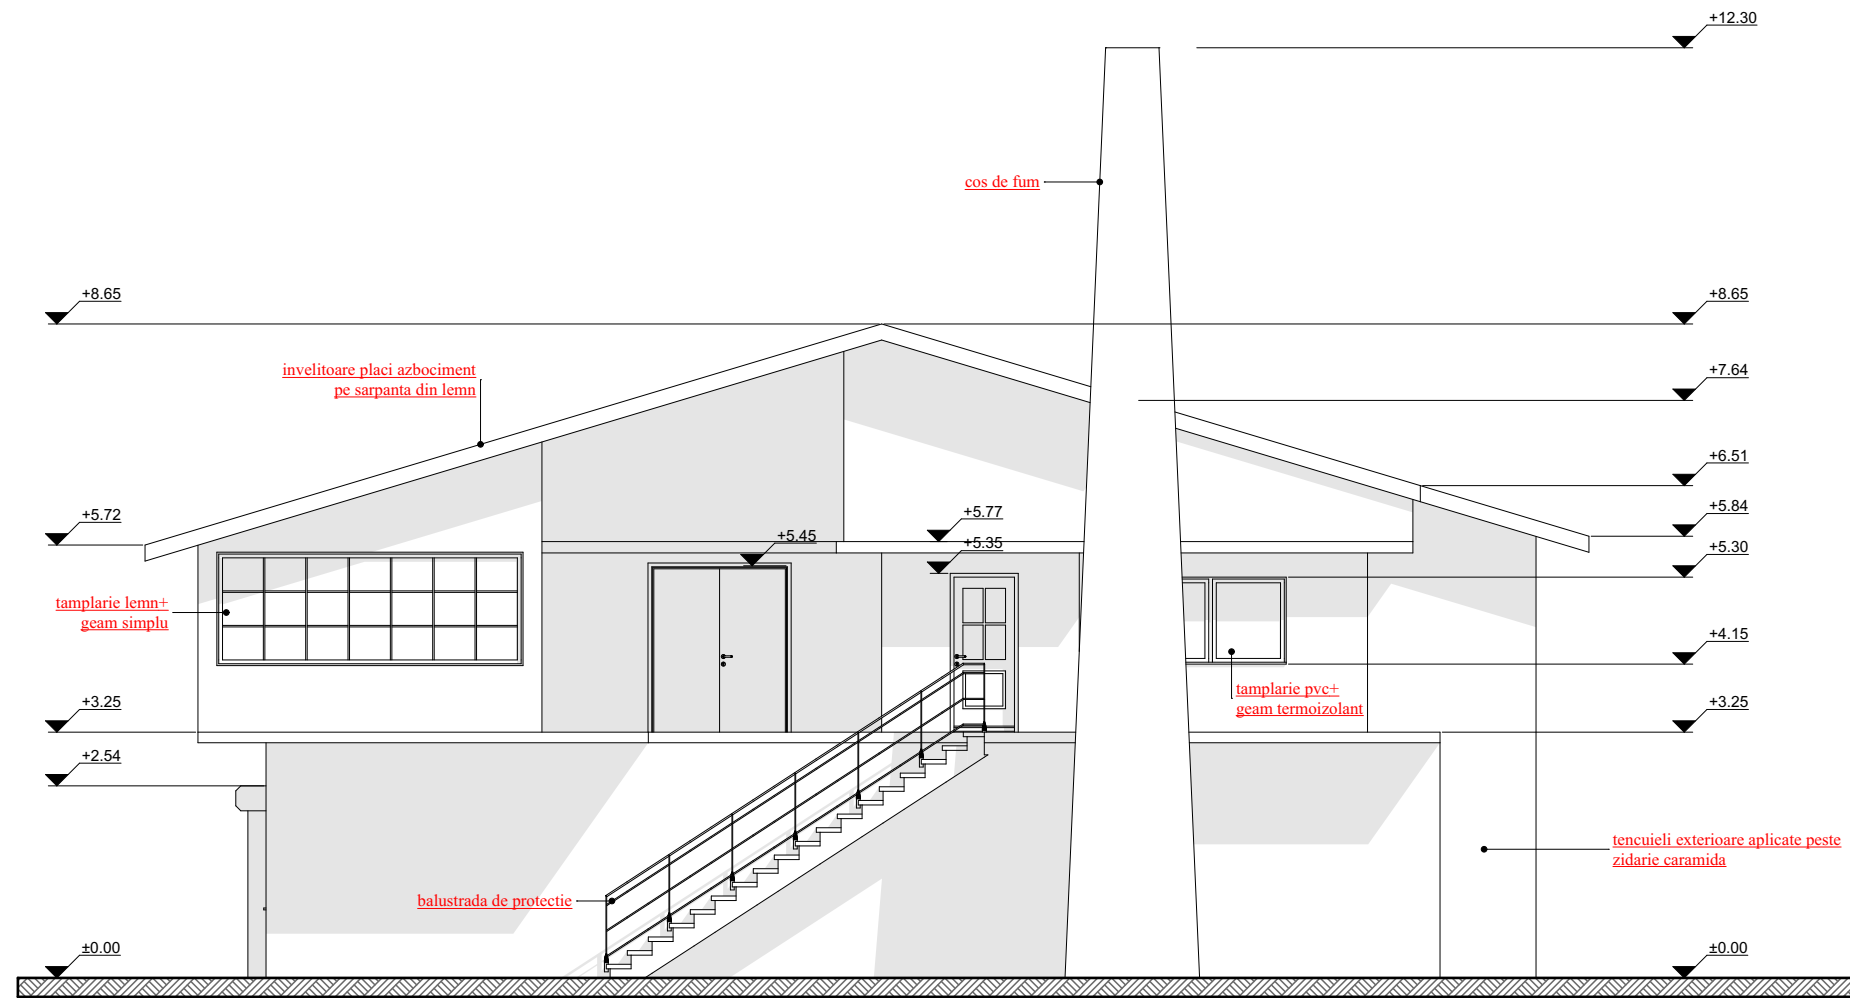

PROIECTANT GENERAL: SC DMI STUDIO CONCEPT SRL				BENEFICIAR: SC NINBOG SRL	
 <p>Com. Razvad, Sat Valea Voievozilor, Str. Livada cu Pruni, Nr. 38-14, Jud. Dambovita Nr.Ordine in Registrul Comertului : J15/666/28.10.2013 Cod Unic de Inregistrare : 32401248 Contact : 0723.343.111 E-mail : dmi.studio.concept@gmail.com</p>				AMPLASAMENT: JUD. DAMBOVITA, MUN. TARGOVISTE, CALEA BUCURESTI, NR.164, JUD. DAMBOVITA	
				DENUMIRE PROIECT: DESFIINTARE CONSTRUCTIE C6	
DENUMIRE PLANSĂ: FAȚADĂ LATERALĂ - DREAPTA				FAZA: D.T.A.D	
ȘEF PROIECT: ARH. ROMULUS LAURENTIU DIACONU				NR. PLANSĂ: A.08	
RELEVAT: ARH. ROMULUS LAURENTIU DIACONU					
DESEINAT: MĂDĂLIN DIACONESCU					
<p><i>Acest proiect este proprietatea intelectuală a SC. DMI STUDIO CONCEPT S.R.L. Instrainarea, multiplicarea sau folosirea cu alta destinatie decat cea prevazuta a planselor sau materialelor aferente intra sub incidenta legii dreptului de autor.</i></p>					

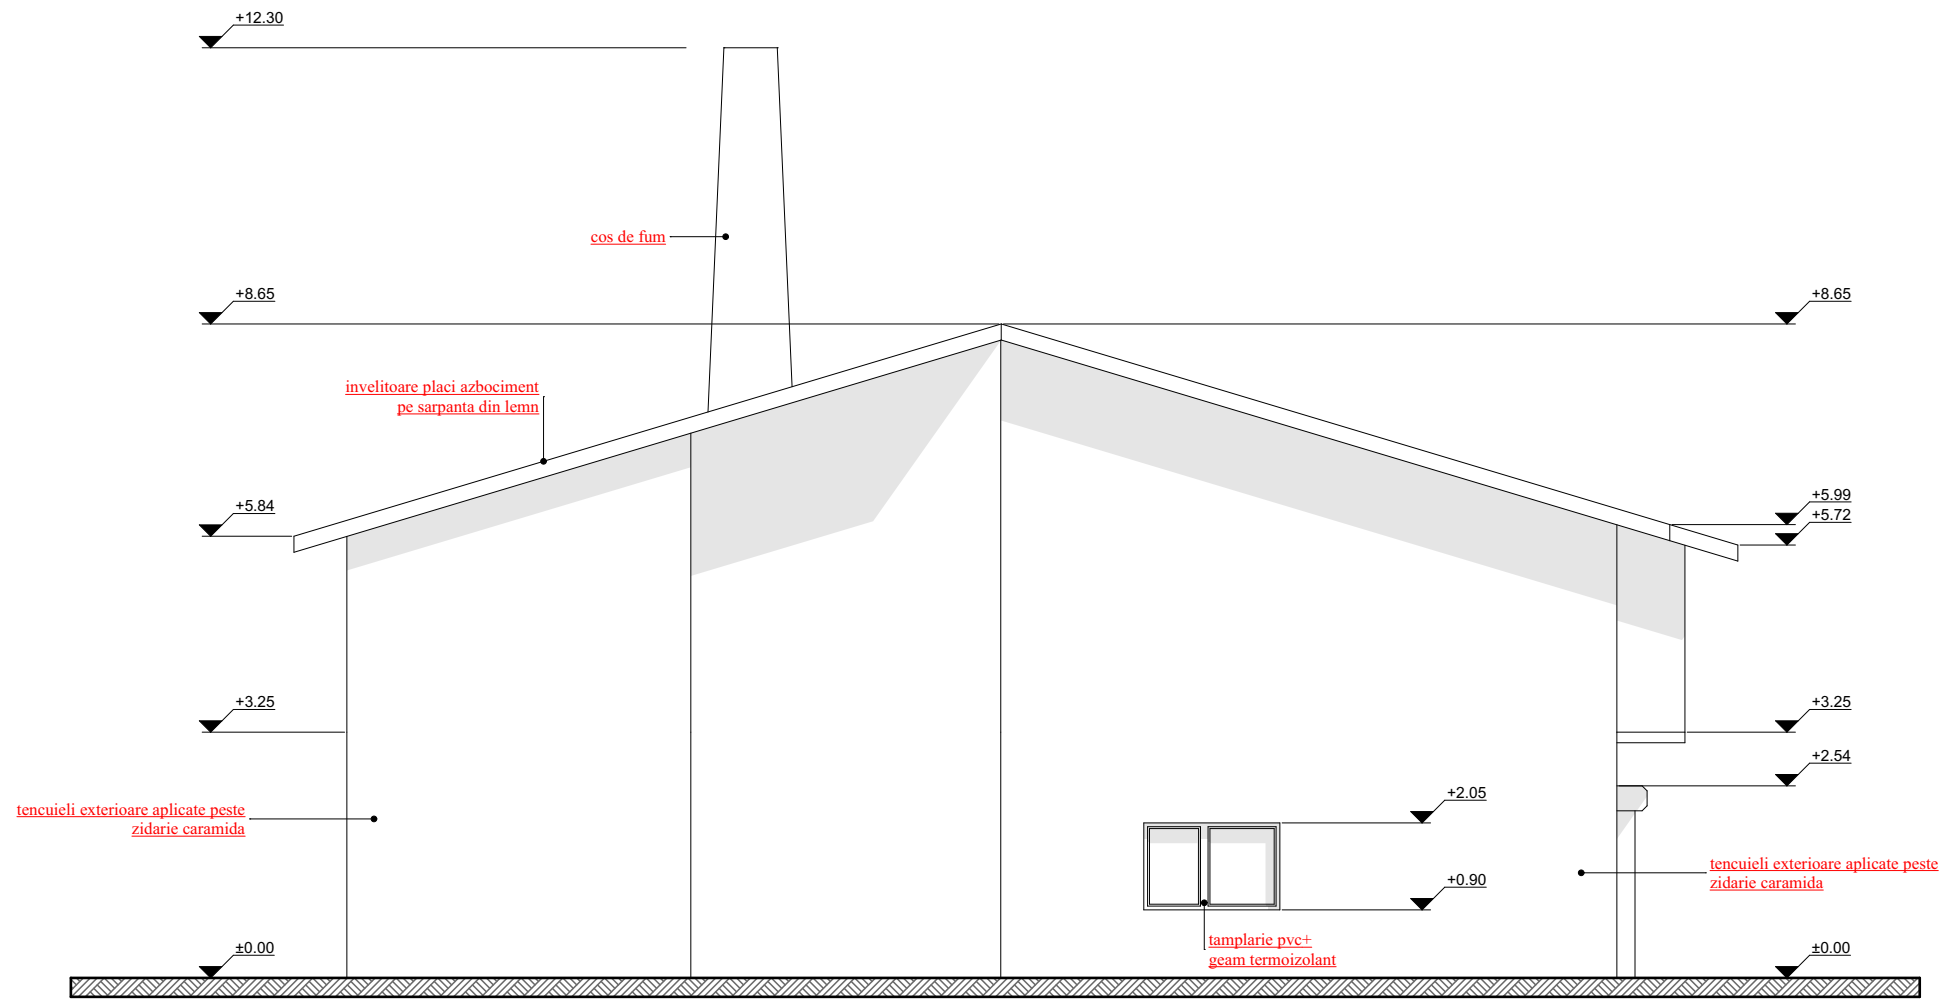

ORDINUL ARHITECTILOR
DIN ROMANIA
8560
Romulus-Laurențiu
DIAÇONU
Arhitect cu drept de semnătură

PROIECTANT GENERAL: SC DMI STUDIO CONCEPT SRL				BENEFICIAR: SC NINBOG SRL	
 <p>Com. Razvad, Sat Valea Voievozilor, Str. Livada cu Pruni, Nr. 38-14, Jud. Dambovitza Nr.Ordine in Registrul Comertului : J15/666/28.10.2013 Cod Unic de Inregistrare : 32401248 Contact : 0723.343.111 E-mail : dmi.studio.concept@gmail.com</p>				AMPLASAMENT: JUD. DAMBOVITA, MUN. TARGOVISTE, CALEA BUCURESTI, NR.164, JUD. DAMBOVITA	
				DENUMIRE PROIECT: DESFIINTARE CONSTRUCTIE C6	
				NR. PROIECT: 25/2024	
				FAZA: D.T.A.D	
				NR. PLANSĂ: A.09	
SEF PROIECT		SEMNATURA	SCARA: 1:100	DENUMIRE PLANSĂ: FAÇADA LATERALĂ - STANGA	
RELEVAT			DATA: 10/2024		
DESENAT					
Acest proiect este proprietatea intelectuala a SC. DMI STUDIO CONCEPT S.R.L. Instrainarea, multiplicarea sau folosirea cu alta destinatie decat cea prevazuta a planselor sau materialelor aferente intra sub incidenta legii dreptului de autor.					



AGENȚIA PENTRU PROTECȚIA MEDIULUI DÂMBOVIȚA

Nr. 16427/9761/26.11.2024

CLASAREA NOTIFICĂRII

Ca urmare a solicitării depuse de NINBOG S.R.L., cu sediul în comuna Șotânga, sat Șotânga județul Dâmbovița pentru proiectul „*Desființare construcție C6*”, propus a fi amplasat în municipiul Târgoviște, Calea București, nr.164, NC 88327, județul Dâmbovița, înregistrată la Agenția pentru Protecția Mediului (APM) Dâmbovița cu nr. 16427 din 21.11.2024,

- în urma analizării documentației depuse, a localizării amplasamentului în planul de urbanism și în raport cu poziția față de arii protejate, zone-tampon, monumente ale naturii sau arheologice, zone cu restricții de construit, zona costieră;

- având în vedere că:

- proiectul propus **nu intră** sub incidența Legii nr.292/2018 privind evaluarea impactului anumitor proiecte publice și private asupra mediului;

- proiectul propus **nu intră** sub incidența art. 28 din Ordonanța de Urgență a guvernului nr. 57/2007 privind regimul ariilor naturale protejate, conservarea habitatelor naturale, a florei și faunei sălbatice, aprobată cu modificări și completări prin legea nr.49/2011, cu modificările și completările ulterioare;

- proiectul propus **nu intră** sub incidența art. 48 și 54 din legea apelor nr.107/1996, cu modificările și completările ulterioare,

apm dâmbovița decide:

Clasarea notificării, deoarece proiectul propus nu se supune procedurii de evaluare a impactului asupra mediului.

Precizăm că aveți obligația respectării prevederilor Ordonanței de Urgență a Guvernului României privind protecția mediului nr.195/2005, aprobată cu modificări și completări prin Legea 265/2006, cu modificările și completările ulterioare precum și OUG nr. 92/2021, privind regimul deșeurilor, aprobată cu modificări și completări prin Legea nr. 17/2023.

DIRECTOR EXECUTIV
Maria MORCOASE



Șef Serviciu A.A.A.,
Florian STĂNCESCU

Sef Serviciu C.F.M.,
Laura Gabriela BRIȚEAG

Întocmit,
consilier A.A.A.
GrațIELA CIOCOIU-BUNILĂ