


# PRIMĂRIA MUNICIPIULUI TÂRGOVIȘTE

Data anuntului: 24.04.2024

## CONSULTARE ASUPRA PROPUNERILOR PRELIMINARE

### PLAN URBANISTIC ZONAL

”Amenajarea și valorificarea peisagistică  
a Șanțului și Valului Cetății”  
Municipiul Târgoviște, județul Dâmbovița

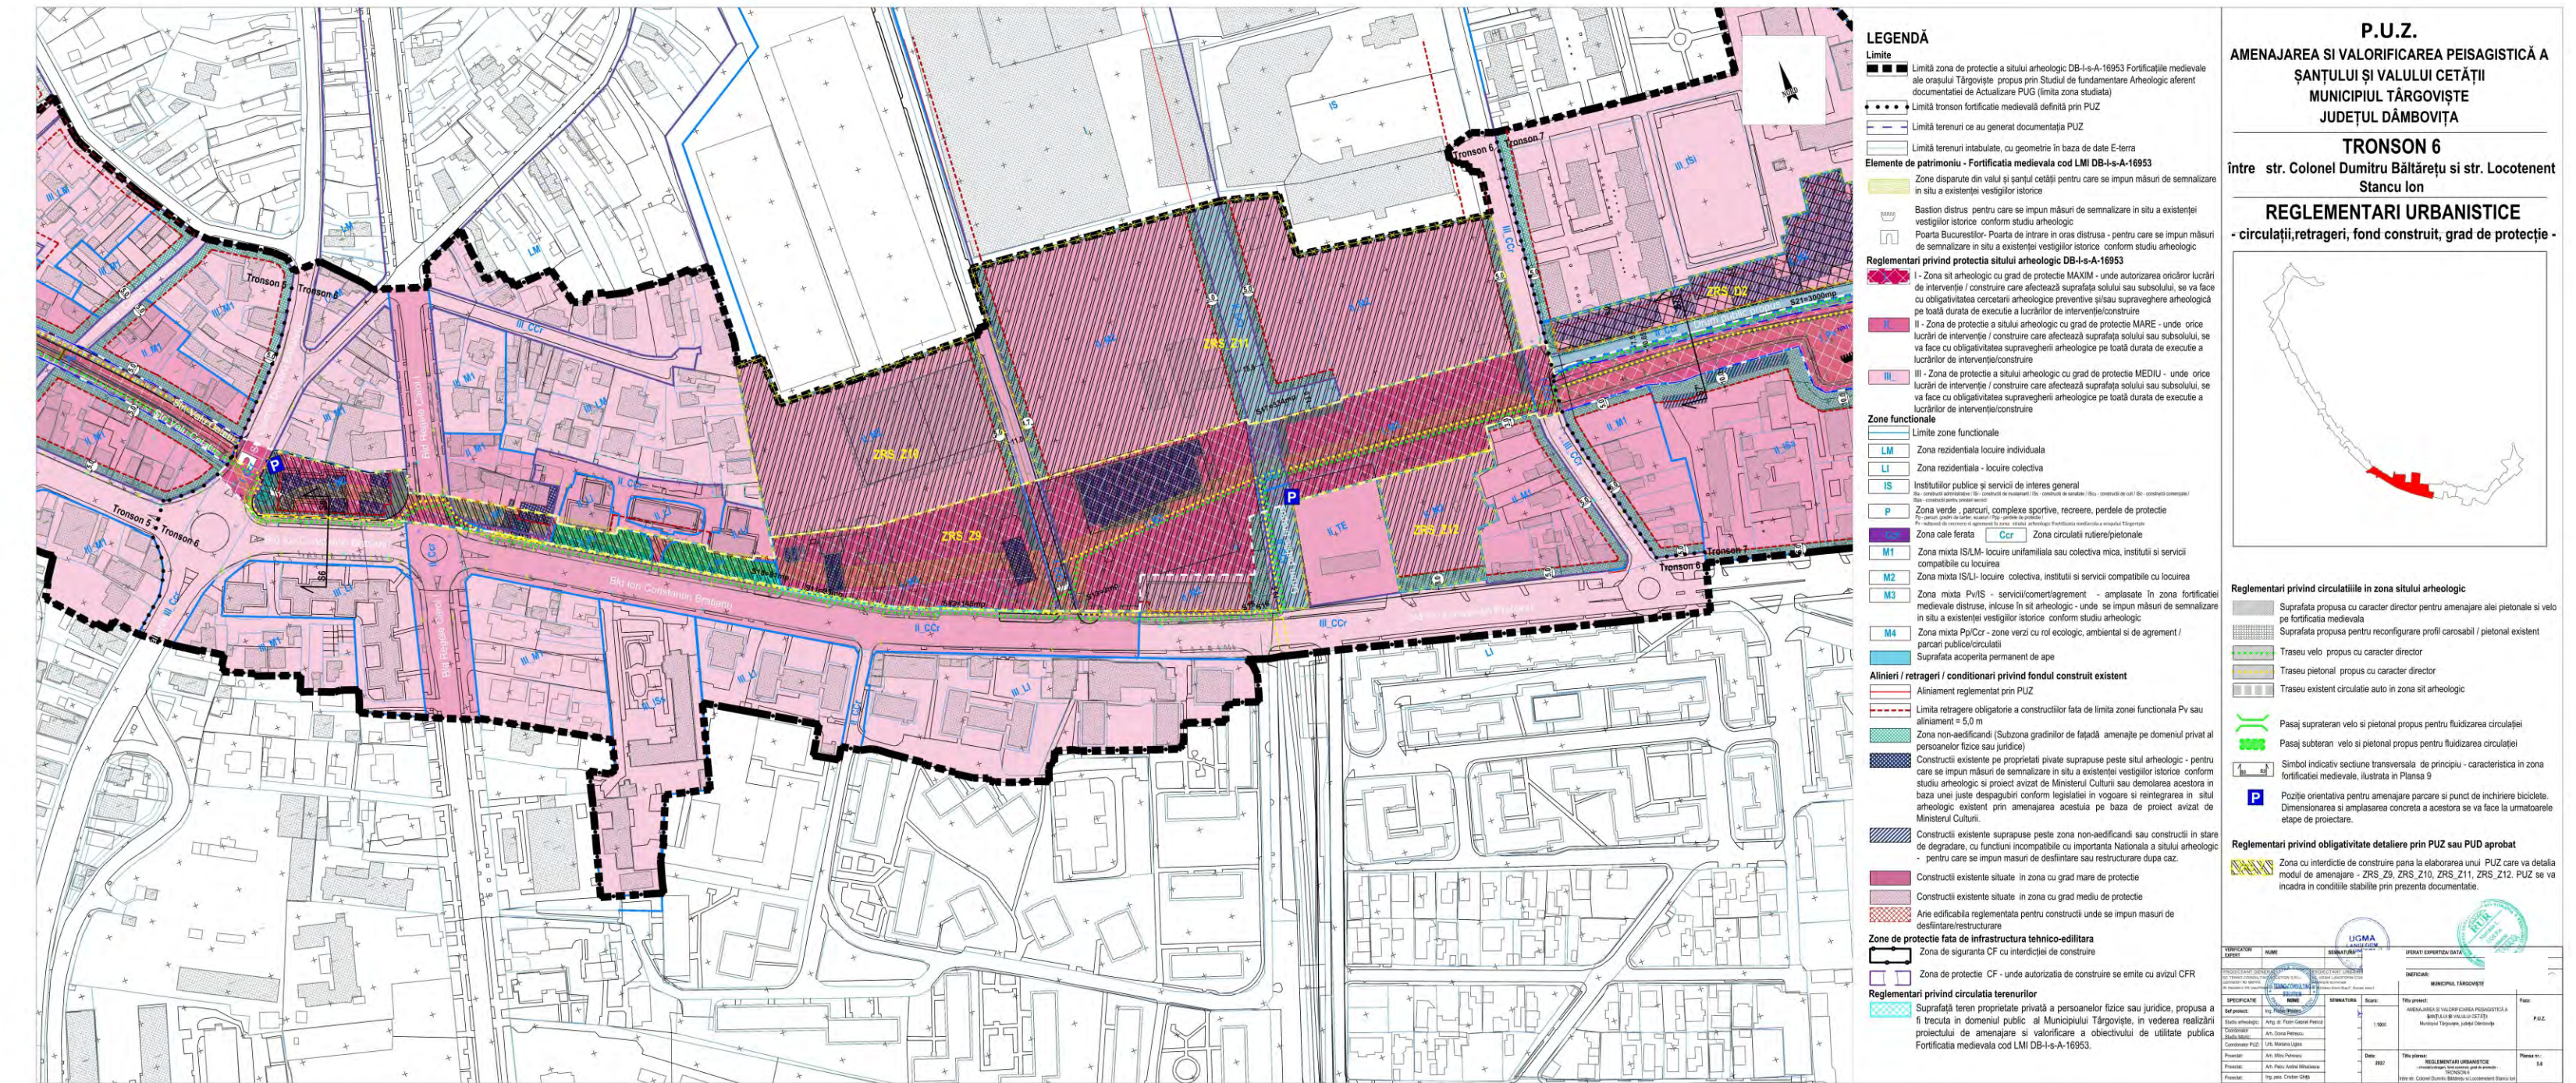

Inițiator: **MUNICIPIUL TÂRGOVIȘTE**

Elaborator: **SC TEHNO CONSULTING SOLUTIONS SRL**

**PUBLICUL ESTE INVITAT SĂ TRANSMITĂ OBSERVAȚII ȘI PROPUNERI**  
asupra documentelor expuse/ disponibile pe <http://www.pmtgv.ro/> și la sediul Primăriei Municipiul  
Târgoviște, Direcția Urbanism și Amenajarea Teritoriului  
în perioada **25.04.2024 - 19.05.2024**

**PUBLICUL ESTE INVITAT SĂ PARTICIPE LA:**

**Etapă II - Elaborarea propunerilor preliminare și Dezbaterea publică ce va fi organizată și anunțată de Primăria Municipiului Târgoviște, cu privire la ora, locul și data la care va avea loc.**

Răspunsurile la observațiile primite vor fi transmise în maxim 15 zile de la data limită stabilită pentru primirea lor în prezentul anunț.

**Persoana responsabilă cu informarea și consultarea publicului:** Alexandru Ciobanu - Direcția Amenajarea Teritoriului și Urbanism, Bdul Unirii nr.24-26, etaj 3, tel: 0245708035, e-mail: [urbanism@pmtgv.ro](mailto:urbanism@pmtgv.ro)