

AC  
18.10.2024

## Anunț 2

Subscrisele, **S.C. NINBOG S.R.L. și S.C. CREON IMPEX S.R.L.**, cu sediul în Comuna Șotânga, sat Șotânga, str. Calea Pucioasei, nr. 38, Județ Dâmbovița, anunță publicul interesat cu privire la consultarea documentației de urbanism PUZ "**CONSTRUIRE COMPLEX COMERCIAL, ACCESE AUTO ȘI PIETONALE, AMENAJĂRI EXTERIOARE, SISTEMATIZARE VERTICALĂ, RECLAME PE FAȚADE ȘI PARCARE, TOTEM PUBLICITAR, ÎMPREJMUIRE, BRANȘAMENTE LA UTILITĂȚI, MONTARE POST TRAFU, ORGANIZARE DE ȘANTIER, AMENAJARE DRUM**", propus a se implementa în Mun. Târgoviște, str. Calea București, nr. 170, județ Dâmbovița, conform prevederilor *Ordinului nr. 2701/2010*.

Persoanele interesate să trimită observații / comentarii o pot face în termen de 25 zile calendaristice de la data anunțului **17.10.2024** la sediul Primăriei Municipiului Târgoviște – Direcția de Urbanism, corp B, et. 1, Strada Revoluției.

DATA


17.10.2024

SEMNĂTURA



ACCES LA PARCELĂ DIN SPAȚIU PUBLIC  
 ACCES LA CĂMIN ȘI PROPRIETATE  
 ACCES APPROXIMATIV  
 ÎNTR-UN DE BUCURĂRIE A APELUI  
 PLUVIAL  
 PLANUL DE ÎNCADRARE ÎN TEREN  
 SCALA 1:500

Proiectat  
 Impos SRL

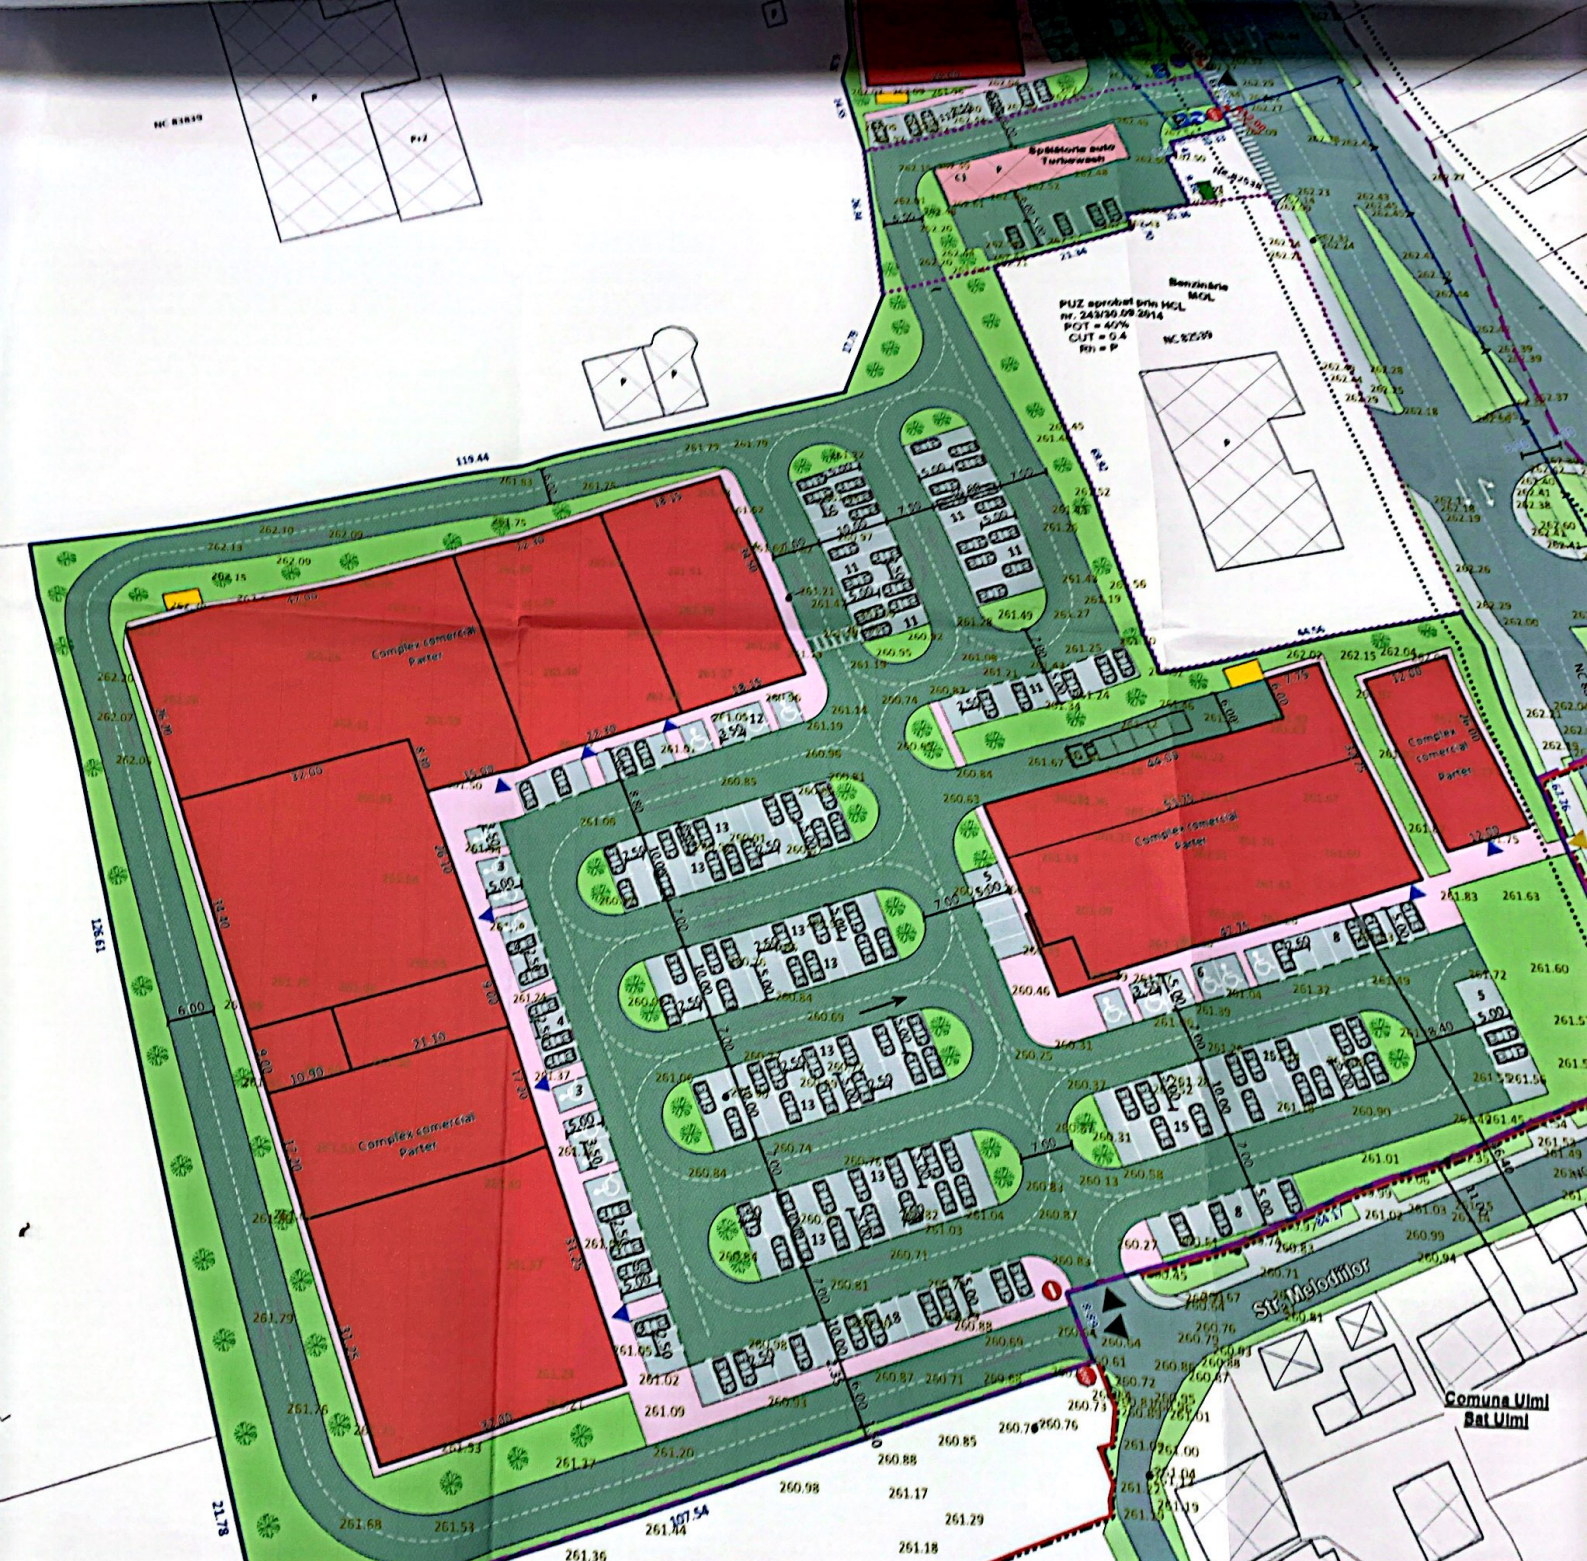

PUZ aprobat prin MCL  
 nr. 24/2008 din 20/04  
 PCT = 40%  
 CUT = 0.4  
 P<sub>0</sub> = P

Benzinărie  
 MCL  
 Nr. 52/09

Comuna Ulmi  
 Sat Ulmi

	Proiectant de specialitate: S.C. MIRUNA GISCONCEPT S.R.L. Tel./fax: +40(0)245 212 809 Mobil: +40(0)734 722 895 mirunagisconcept@yahoo.com		
	Sal. proiect: Proiectat: Desenat:	Urb. Miruna Chirleşcu Oper. Nicoleta Orbu	