

AC  
09.12.2024

|                        |                         |
|------------------------|-------------------------|
| JUDEȚUL DAMBOVIȚA      |                         |
| MUNICIPIULU TÂRGOVIȘTE |                         |
| Nr.                    | 56/156/2024             |
| Ziua                   | Luna 05. DEC. 2024 anul |

ANUNȚ PUBLIC nr. 2

**ETAPA DE DOCUMENTARE ȘI ELABORARE A STUDIILOR DE FUNDAMENTARE**


În conformitate cu ORDIN Nr. 2701 din 30 decembrie 2010 pentru aprobarea Metodologiei de informare și consultare a publicului cu privire la elaborarea sau revizuirea planurilor de amenajare a teritoriului și de urbanism,

Subsemnatii **ROPOTAN CATALIN si ROPOTAN ANDREEA SANZIAN**

titulari al planului/programului P.U.Z. „CONSTRUCȚIA ANSAMBLU REZIDENTIAL”, generat de imobilul amplasat în jud. Dambovita, mun. Targoviste, strada Calea Ialomitei, nr. 68, nr. cad. 88821, anunță publicul interesat **INTENȚIA DE ELABORARE A DOCUMENTAȚIEI** în vederea îndeplinirii cerințelor Ordin nr. 2701/2010 – informarea și consultarea publicului în faza **ETAPEI DE DOCUMENTARE ȘI ELABORARE A STUDIILOR DE FUNDAMENTARE**.

Persoanele interesate să trimită observații/ comentarii o pot face în termen de 25 zile calendaristice de la data anunțului **05.12.2024** la sediul Primăriei Municipiului Targoviste – Direcția de Urbanism.

**Data: 05.12.2024**

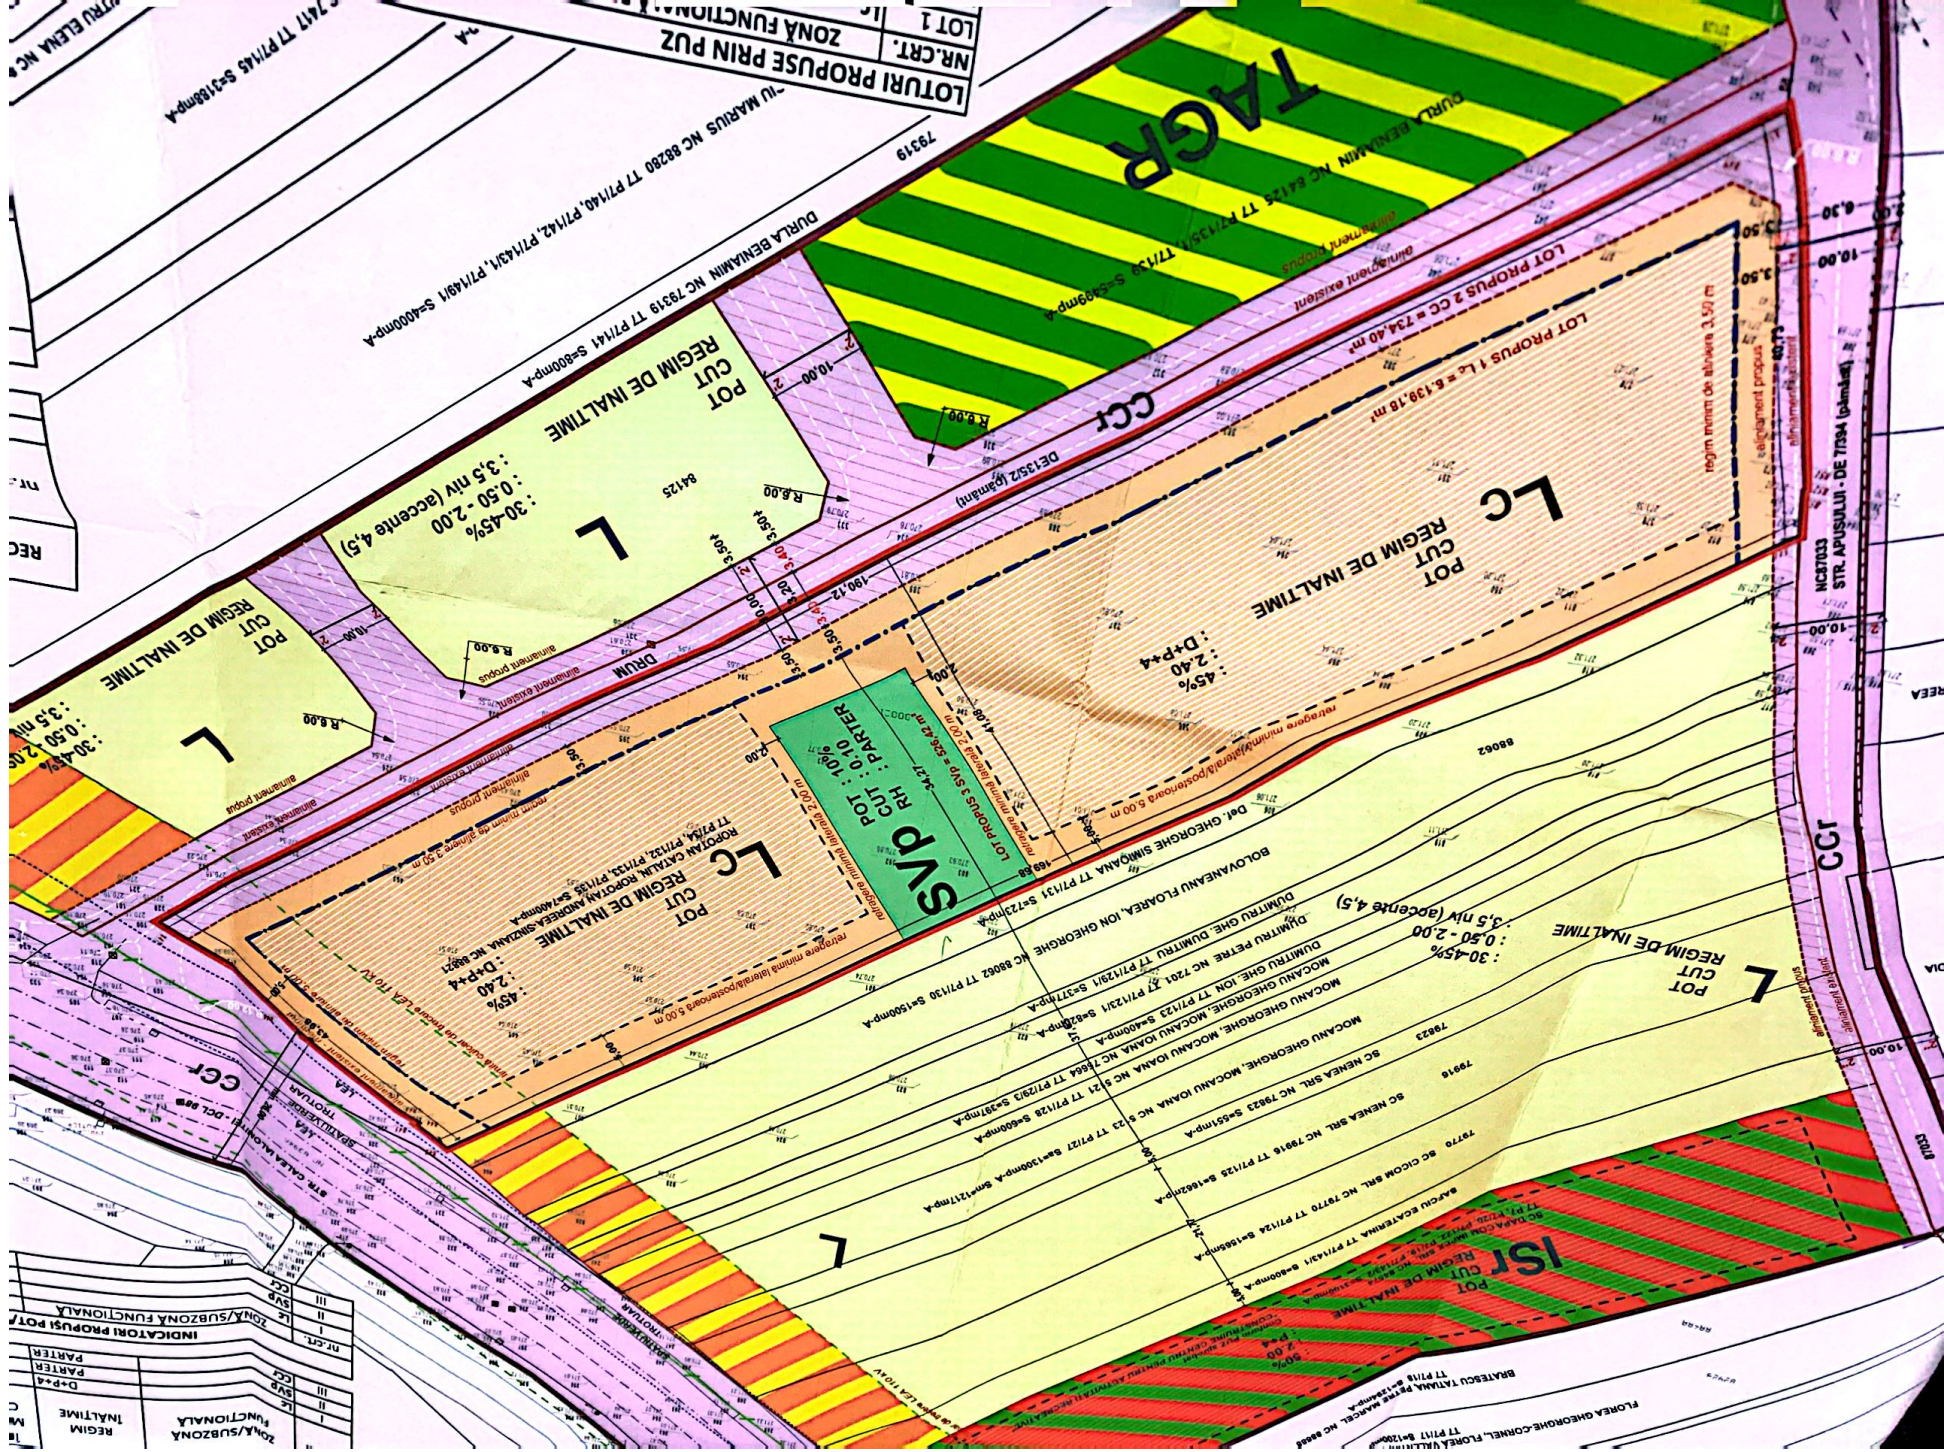

| INDICATORI PROPUSI POT/  |        |
|--------------------------|--------|
| ZONA/SUBZONA FUNCTIONALA |        |
| III                      | CC1    |
| II                       | LC     |
| I                        | IST    |
| NR.CRT.                  | SVP    |
| PARTER                   |        |
| D+P+4                    |        |
| REGIM INALTIME           |        |
| ZONA/SUBZONA FUNCTIONALA |        |
| II                       | LC     |
| III                      | SVP    |
| NR.CRT.                  | PARTER |
| INDICATORI PROPUSI POT/  |        |
| ZONA/SUBZONA FUNCTIONALA |        |
| III                      | CC1    |
| II                       | LC     |
| I                        | IST    |
| NR.CRT.                  | SVP    |
| PARTER                   |        |
| D+P+4                    |        |
| REGIM INALTIME           |        |