
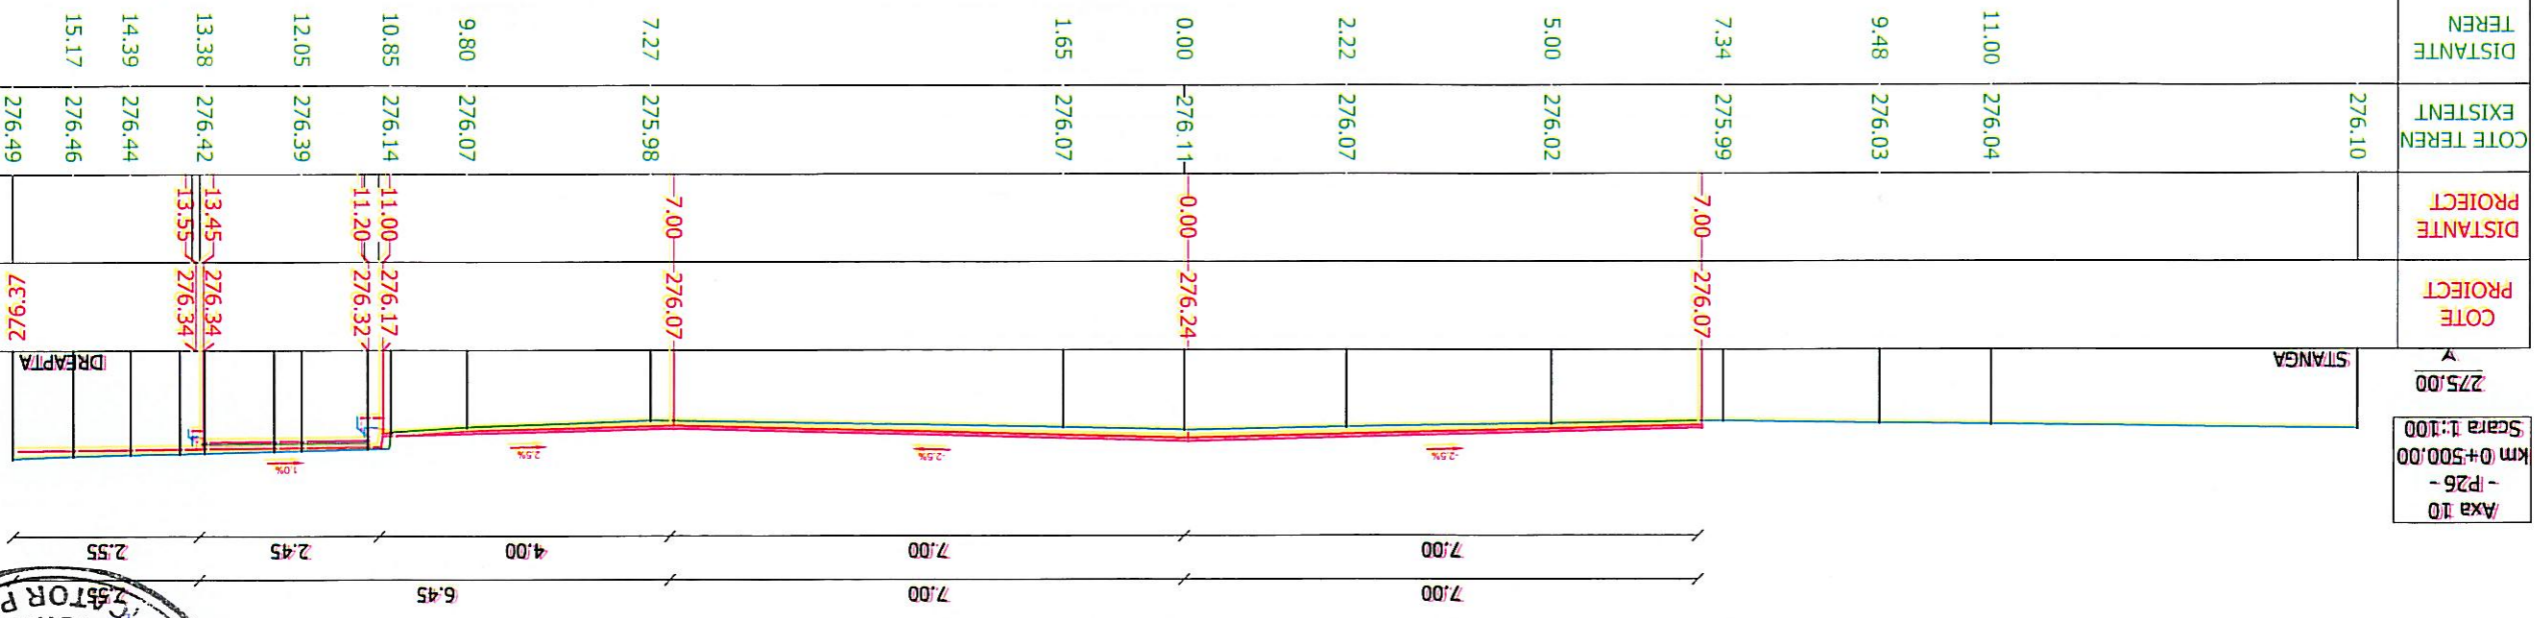


06 Profil Transversale Caracterisrice Axa 10 - Bulevardul Independentii

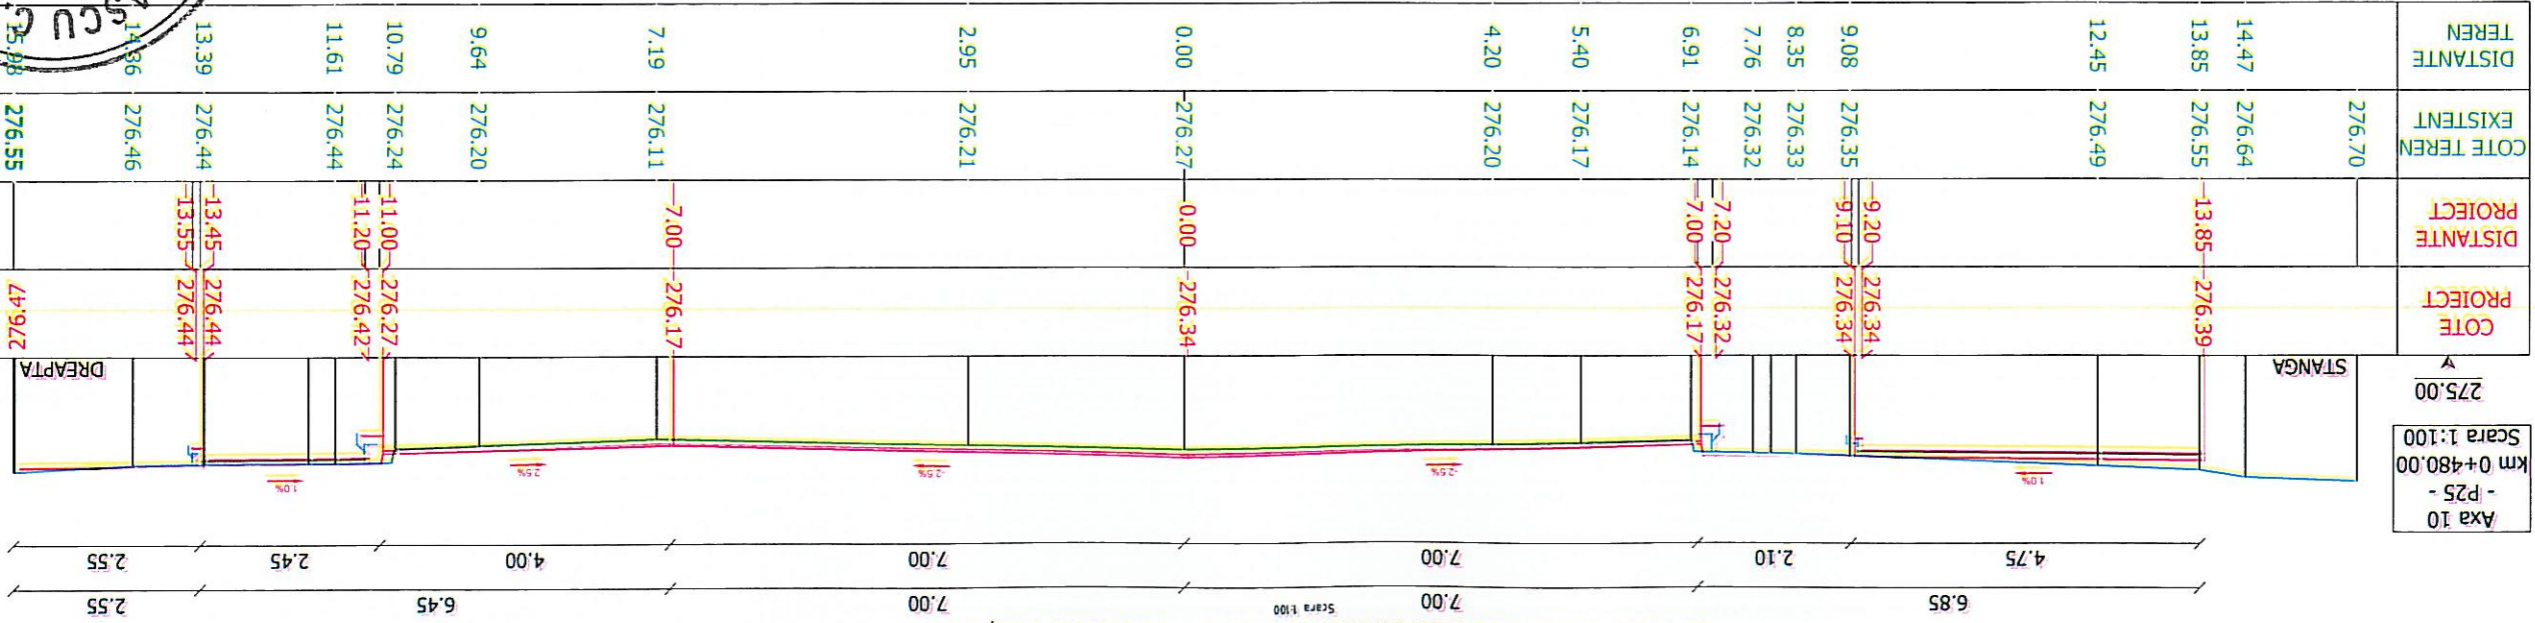

ASOCIAREA S.C. GPK Infrastructure Design S.R.L.
 Adresa: Str. Rascoalei Nr. 41A, Oras Pantelimon, Ilfov
 E-mail: office@pkd.ro
 Tel: 0740.188.987

ASOCIAT S.C. DUBLEN ART SRL
 Adresa: Ilfov, or. Magurele, str. Duzilor 70d
 Cod Postal: 07125
 Telefon: 0720 684 088
 E-mail: dublenart@gmail.com


PRIMARIA MUNICIPIULUI TARGOVISTE
 Targoviste, strada Revolutiei, nr. 1-3, Judet Dambovitza

MODERNIZAREA SI REABILITAREA RETELEI STRADALE DIN MUNICIPIUL TARGOVISTE, JUDEUL DAMBOVITA, STR. GABRIEL POPESCU, STR. BOBESCU ZAHARIA, CALEA DOMNEASCA, BULEVARDUL INDEPENDENTII SI BULEVARDUL LIBERTATII


PLAN NR. PTG-013
 DATA 10.2020
 SCARA: 1:100

CONTRACT NR. 30793
 10.2020
 FAZA DE PROIECTARE PT.+DE


06 Profil Transversale Caracteristic Axă 10 - Bulevardul Independenții

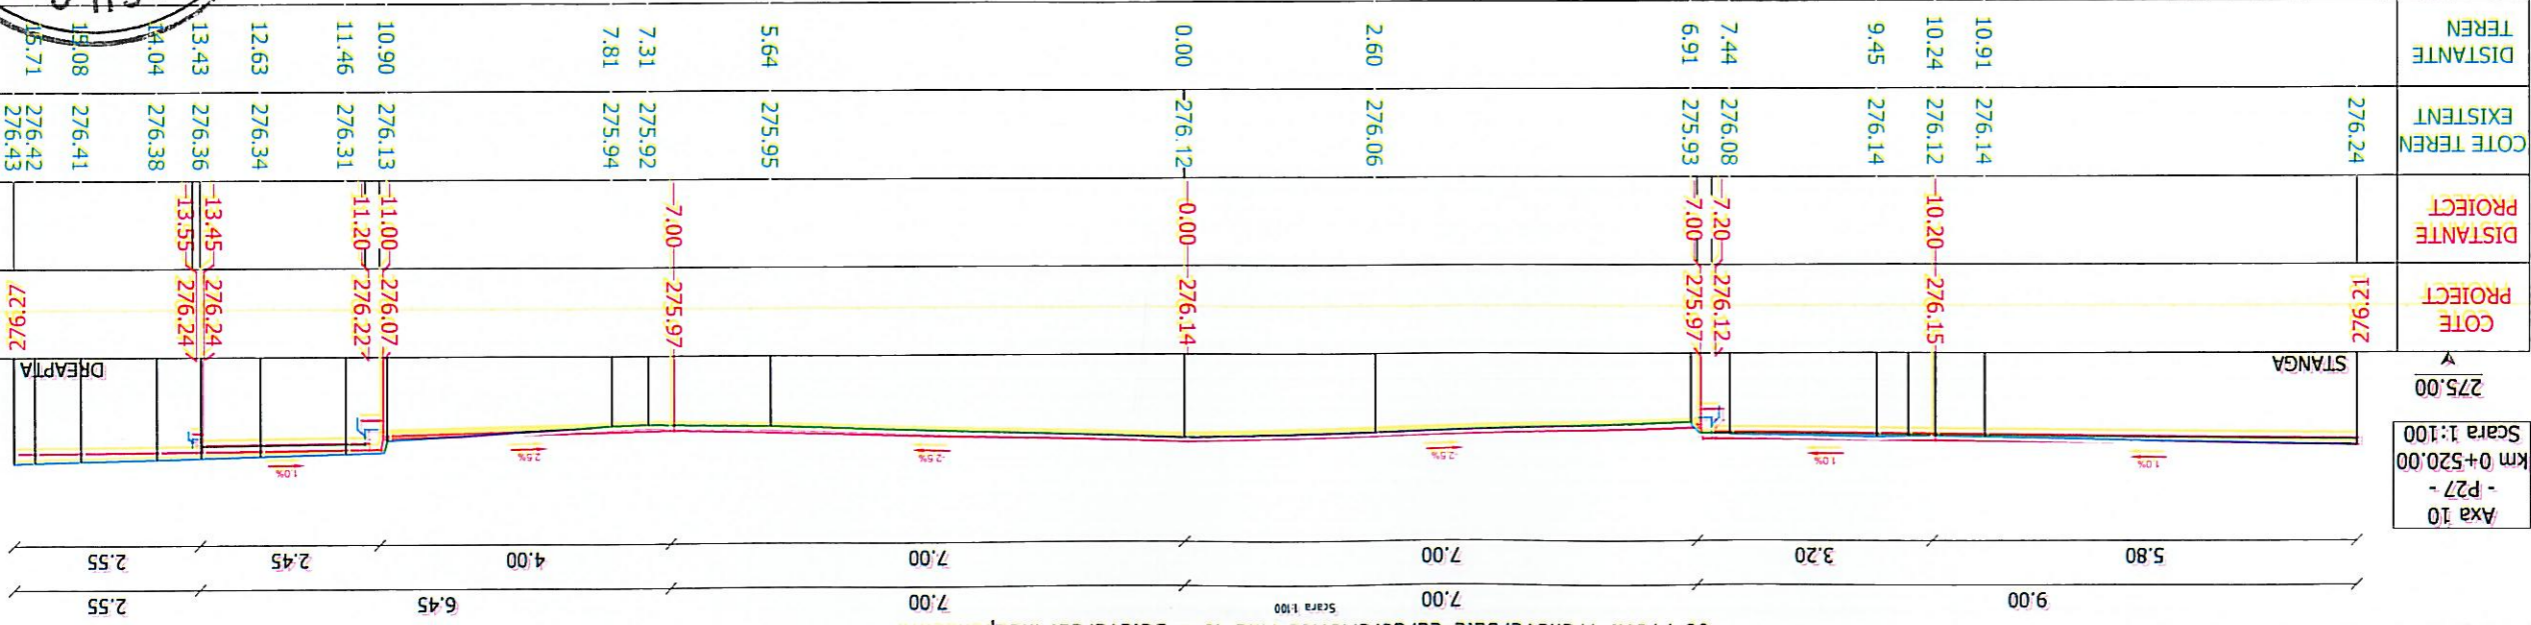

Axa 10
- P27 -
km 0+520,00
Scara 1:100

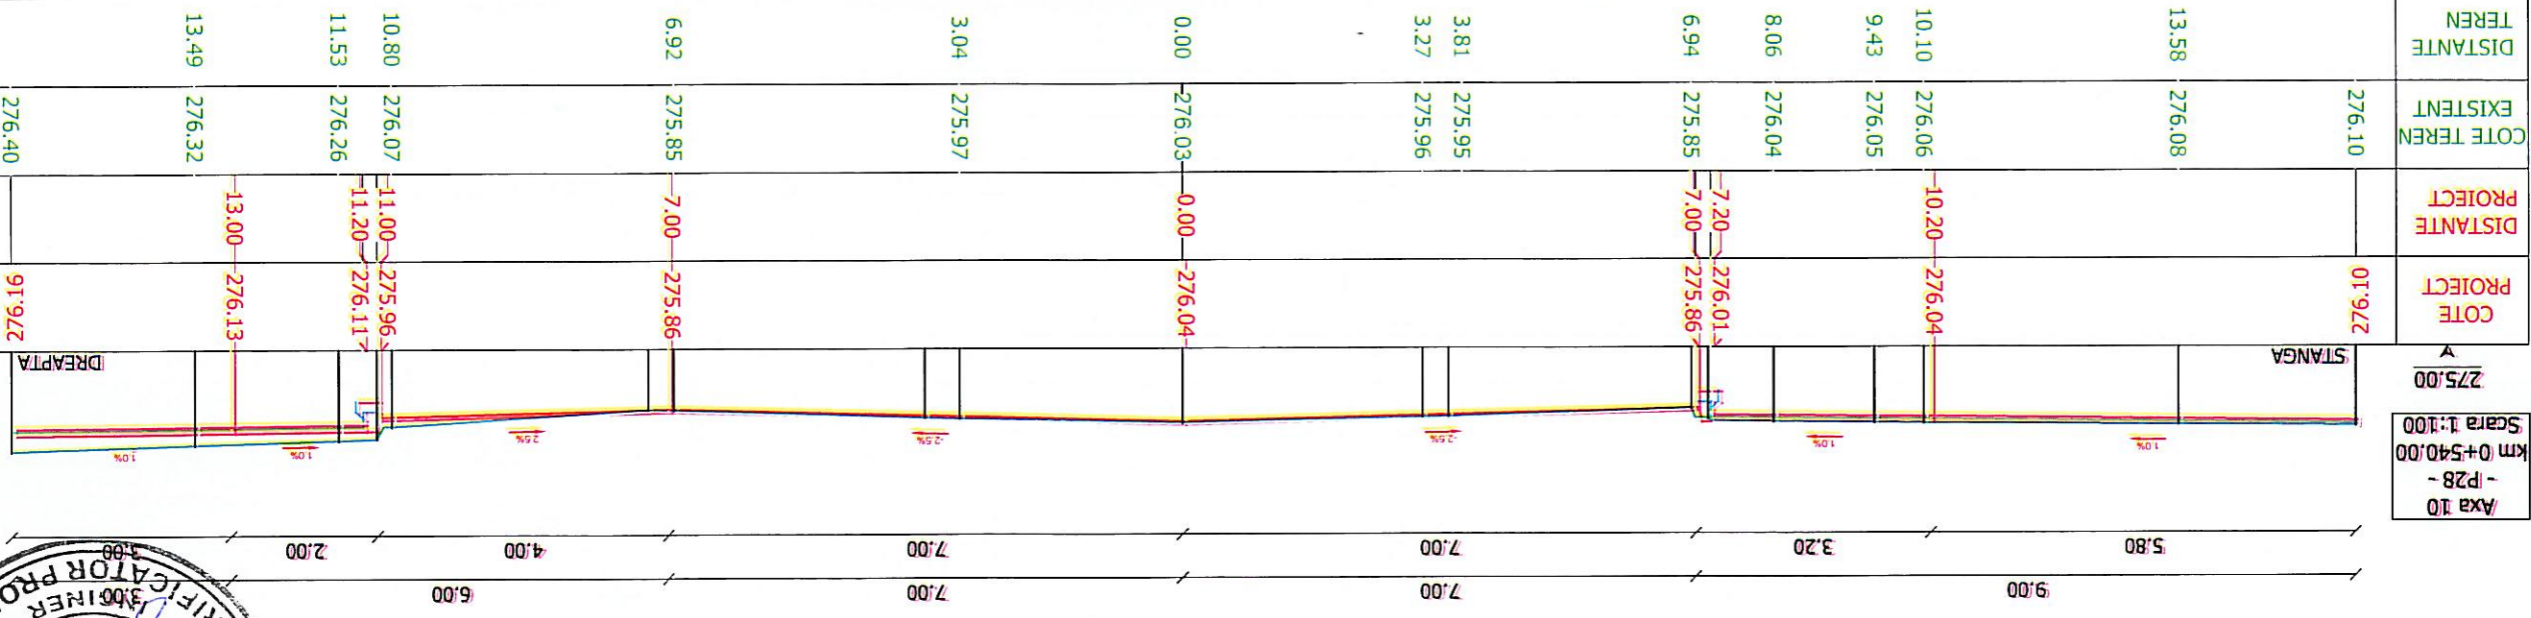

Axa 10
- P28 -
km 0+540,00
Scara 1:100

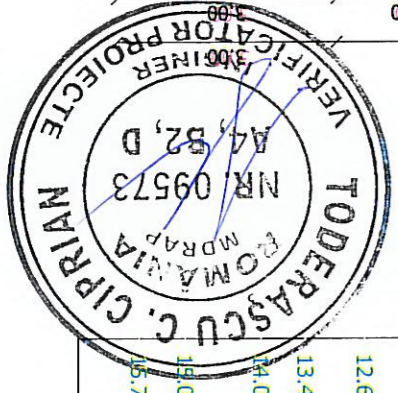

ASOCIEREA S.C. GPK Infrastructure Design S.R.L.
 Adresa: Str. Rascoalei Nr 41A, Oras Pantelimon, Ilfov
 E-mail: office@pkd.ro
 Tel: 0740.188.987

ASOCIAT S.C. DUBLEIN ART SRL
 Adresa: Ilfov, or. Magurele, str. Duzilor 70d
 Cod Postal: 077126
 Telefon: 0720 684 088
 E-mail: dubleinarart@gmail.com

BENEFICIAR: PRIMĂRIA MUNICIPIULUI TARGOVISTE
 mr. 1-3, Judet Dambovită
 Targoviste, strada Revolutiei

CONTRACT NR. 30793
 10.2020




FAZA DE PROIECTARE PT.+DE
 MODERNIZAREA SI REABILITAREA RETELEI STRADALE DIN MUNICIPIUL TARGOVISTE, JUDEȚUL DAMBOVIȚA, STR. GABRIEL POPESCU, STR. BOBESCU ZAMARA, CALEA DOMNEASCA, BULEVARDUL INDEPENDENȚII SI BULEVARDUL LIBERTĂȚII

PLAN Nr. PTG-01A

Manager Project: ec. George PETRE
Proiectat: Ing. Al. SECRIER
Șef proiect: Ing. Ion COCIORVA

DATA 10.2020
SCARA: 1:100

06 Profil Transversale Caracteristic Axă 10 - Bulevardul Independenții

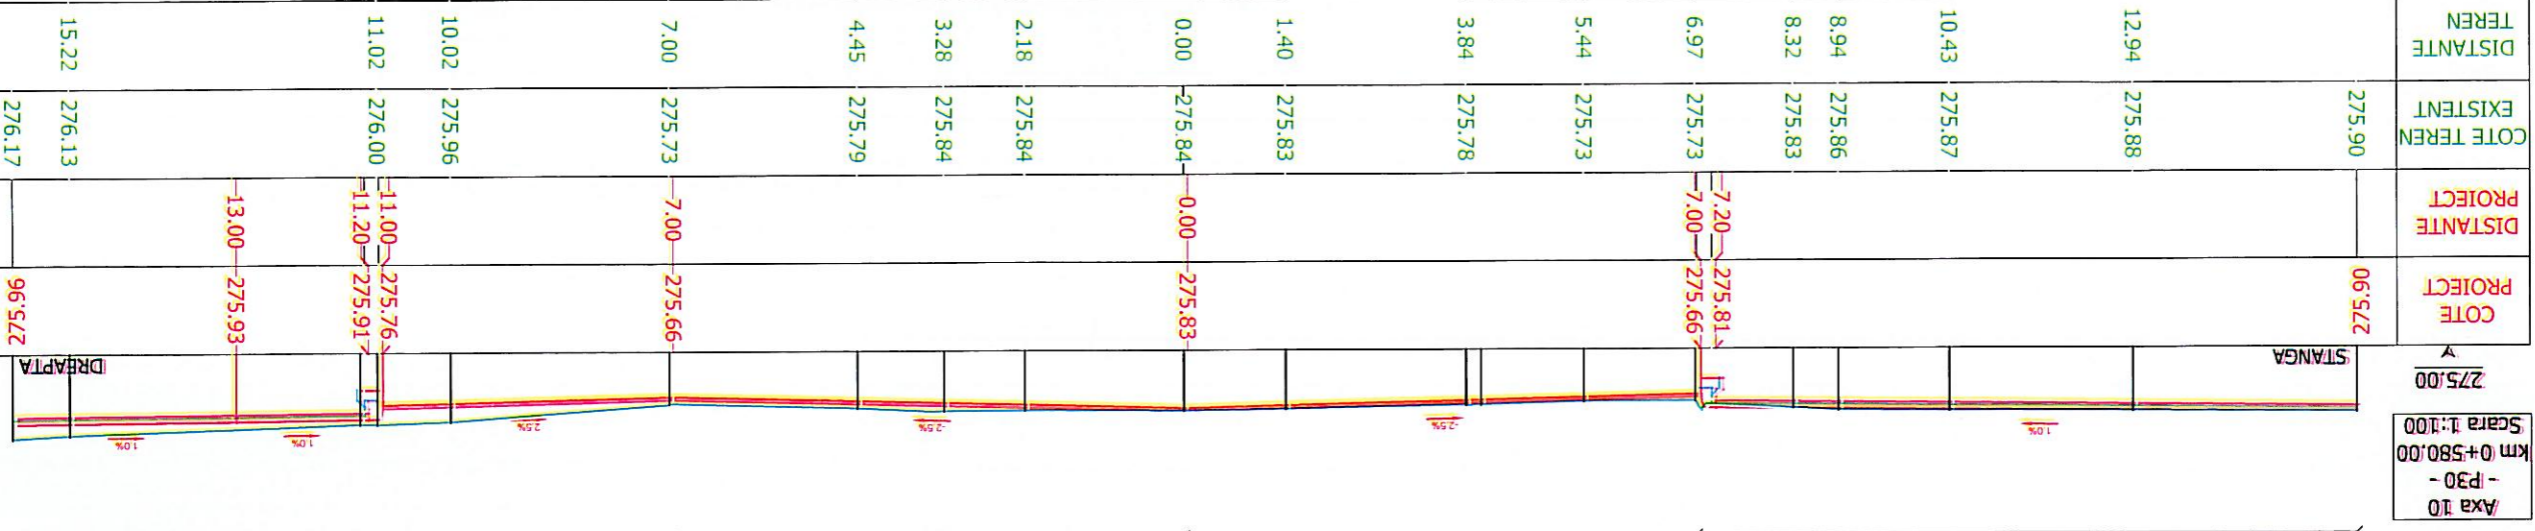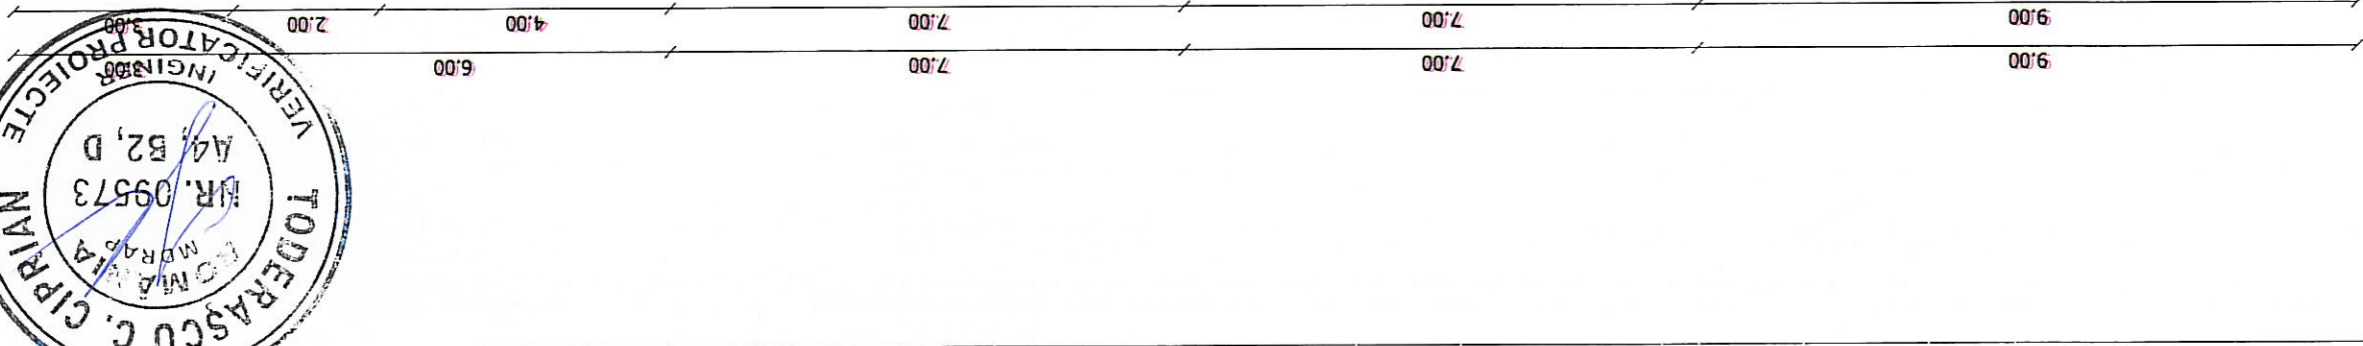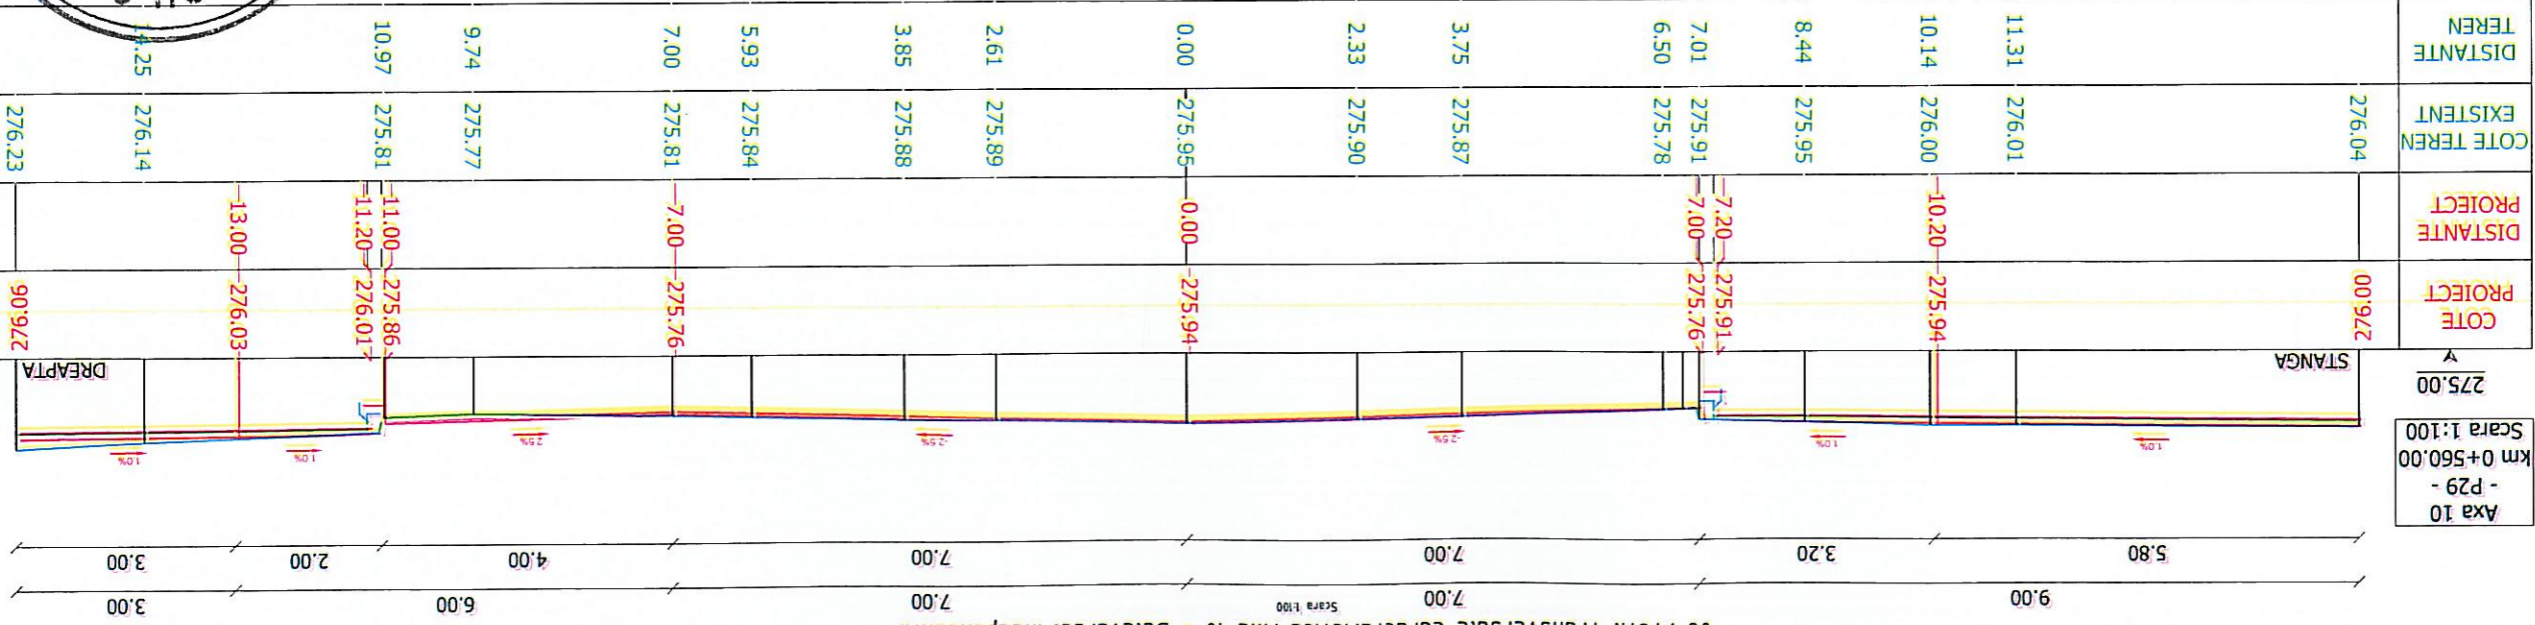

ASOCIEREA S.C. GPK Infrastructure Design S.R.L.
 Adresa: Str. Rascoalei Nr 41A, Oras Pantelimon, Ilfov
 E-mail: office@pkd.ro
 Tel: 0740.188.987

ASOCIAT S.C. DUBLENI ART SRL
 Adresa: Ilfov, or. Magurele, str. Duzilor 70d
 Cod Postal: 077125
 Telefon: 0720 684 088
 E-mail: dublenart@gmail.com

PRIMARIA MUNICIPALULUI TARGOVISTE
 mr. 1-3, Judet Dambovitza
 Targoviste, strada Revolutiei

BENEFICIAR:

CONTRACT NR. 30793 / 10.2020

FAZA DE PROIECTARE PT.+DE

PLAN Nr. PTG-016

Manager Project: ec. George PETRE
 Projectat: Ing. Al. SECRIER
 Set proiect: Ing. Ion COCIORVA


DATA 10.2020

SCARA: 1:100


06 PROFIL TRANSVERSAL CARACTERISTIC AXA 10 - BULEVARDUL INDEPENDENȚII

06 Profil Transversale Caracteristice Axa 10 - Bulevardul Independentii

Scara 1:100

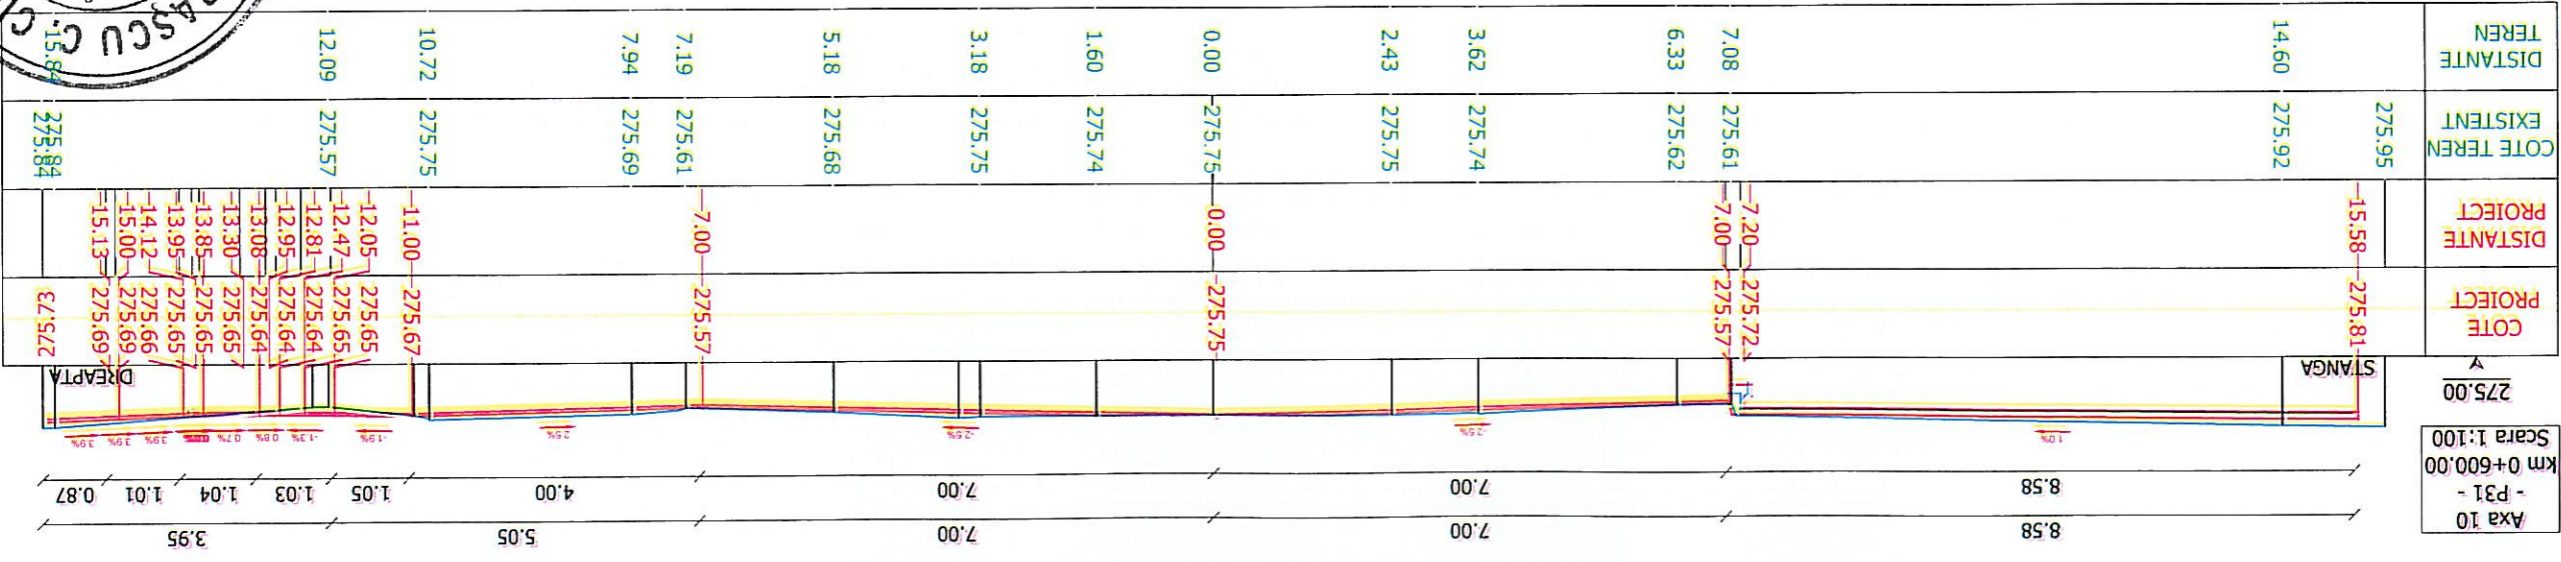

Axa 10
- P31 -
km 0+600.00
Scara 1:100

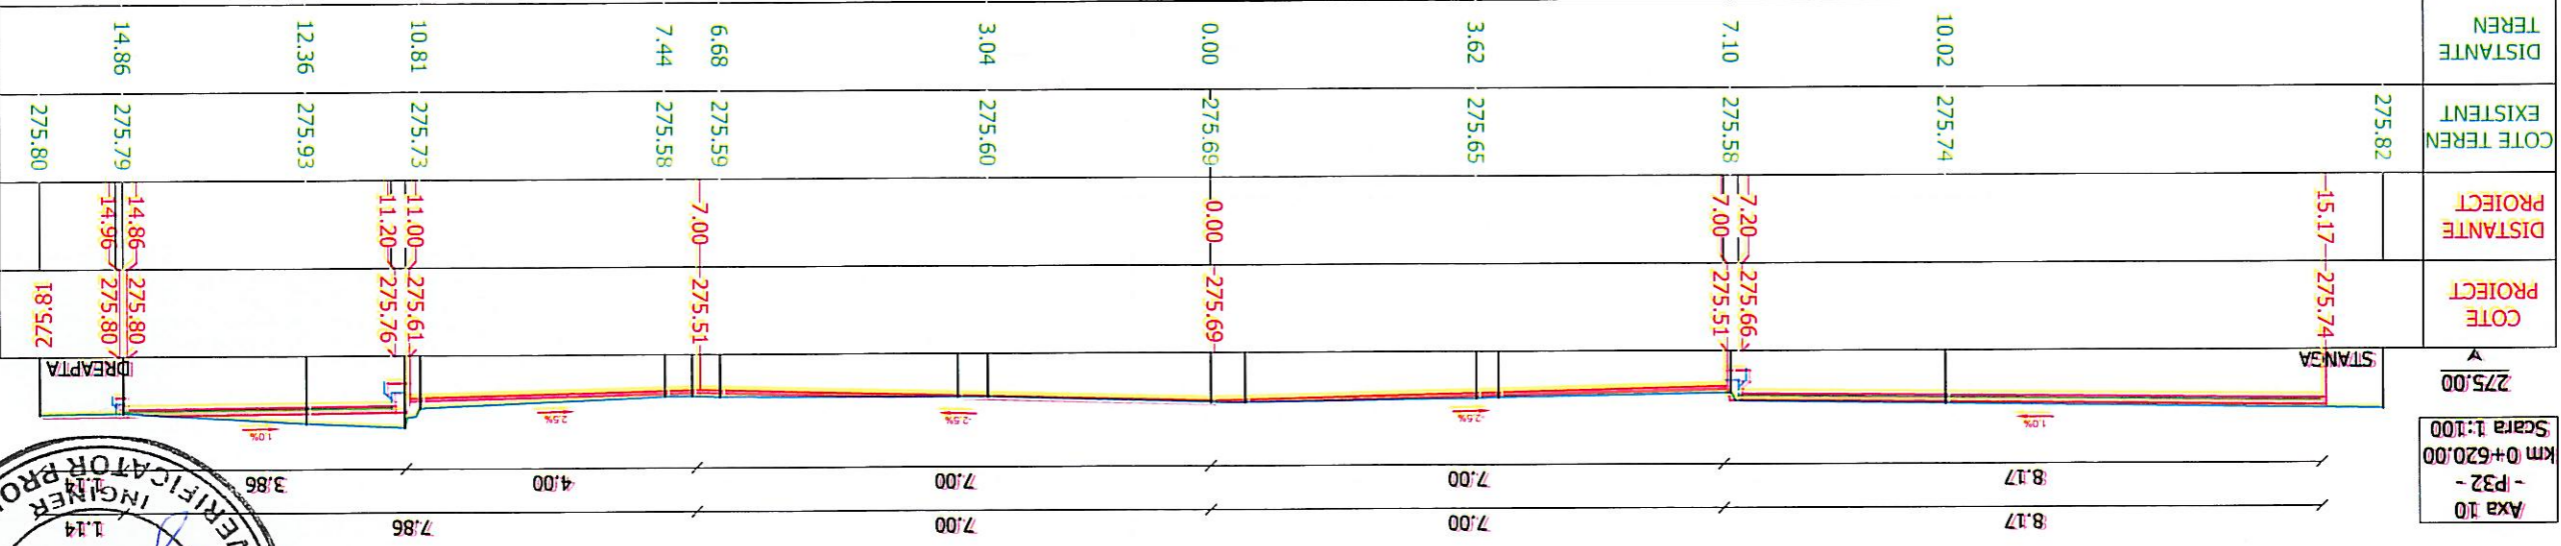

Axa 10
- P32 -
km 0+620.00
Scara 1:100

ASOCIEREA S.C. EPK Infrastructure Design SRL
Adresa: Str. Rascoalei Nr 41A, Oras Pantelimon, Ilfov
E-mail: office@epk.ro
Tel: 0740.188.887

ASOCIAT S.C. DUBLENI ART SRL
Adresa: Ilfov, or. Magurele, str. Duzilor 70d
Cod Postal: 077126
Telefon: 0720 684 088
E-mail: dublenart@gmail.com

Beneficiar:
PRIMARIA MUNICIPALULI TARGOVISTE
nr. 1-3, Judet Dambovitza
Targoviste, strada Revolutiei,

FAZA DE PROIECTARE: PT.+P.E.
PLAN Nr.: PTC - 016

Manager Project: ec. George PETRE
Proiectat: Ing. Al. SECRIER
Set proiect: Ing. Ion COCIORVA


DATA: 10.2020
SCARA: 1:100

CONTRACT NR.: 30793
10.2020



06 Profil Transversale Caracteristice Axa 10 - Bulevardul Independentii

Scara 1:100

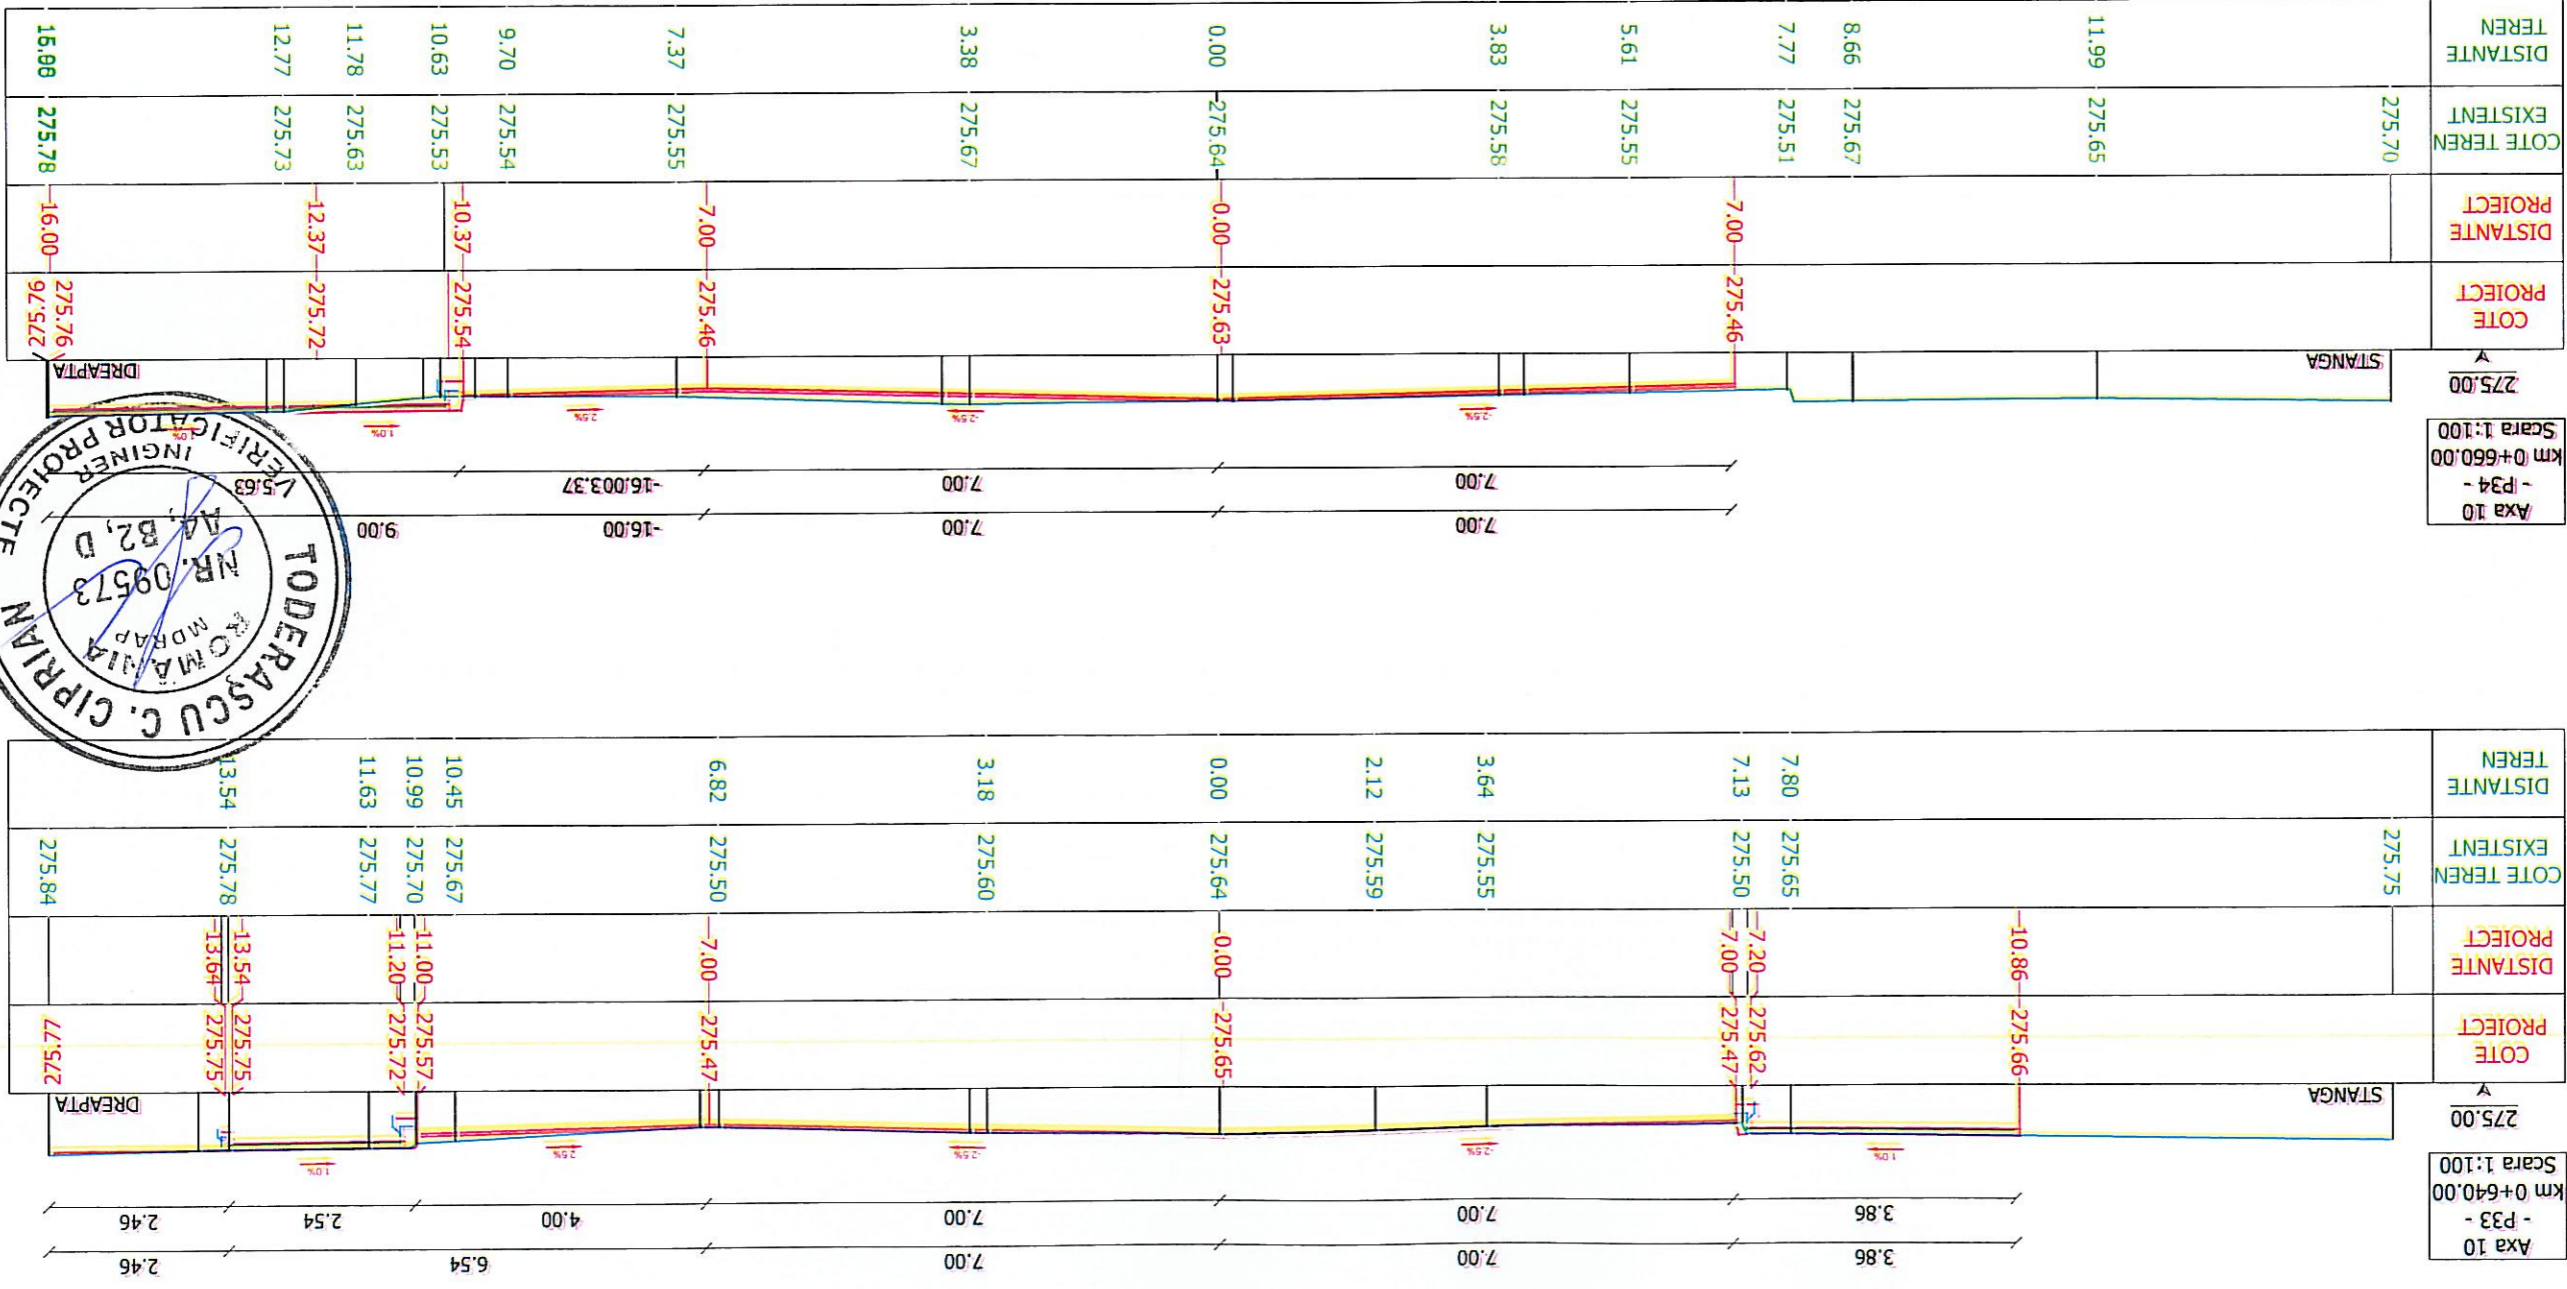

ASOCIEREA S.C. GPK Infrastructure Design S.R.L.
 Adresa: Str. Rascoalei Nr 41A, Oras Pantelimon, Ilfov
 E-mail: office@pkd.ro; Tel: 0740.188.987

ASOCIAT S.C. DUBLEIN ART SRL
 Adresa: Ilfov, or. Magurele, str. Duzilor 70d
 Cod Postal: 077125
 Telefon: 0720 684 088
 E-mail: dubleinar@gmail.com

PRIMARIA MUNICIPIULUI TARGOVISTE
 Targoviste, strada Revolutiei, nr. 1-3, Judet Dambovitza

BENEFICIAR: PRIMARIA MUNICIPIULUI TARGOVISTE

CONTRACT NR. 30793
 10.2020

FAZA DE PROIECTARE PT. PE

PLAN NR. PTG-017

Manager Project: ec. George PETRE

Projectat: Ing. Al. SECRIER

Set project: Ing. Ion COCIORVA


DATA 10.2020

SCARA: 1:100

06 PROFIL TRANSVERSAL CARACTERISTICE AXA 10 - BULEVARDUL INDEPENDENTII

06 Profil Transversale Caracteristice Axa 10 - Bulevardul Independentii

Scara 1:100

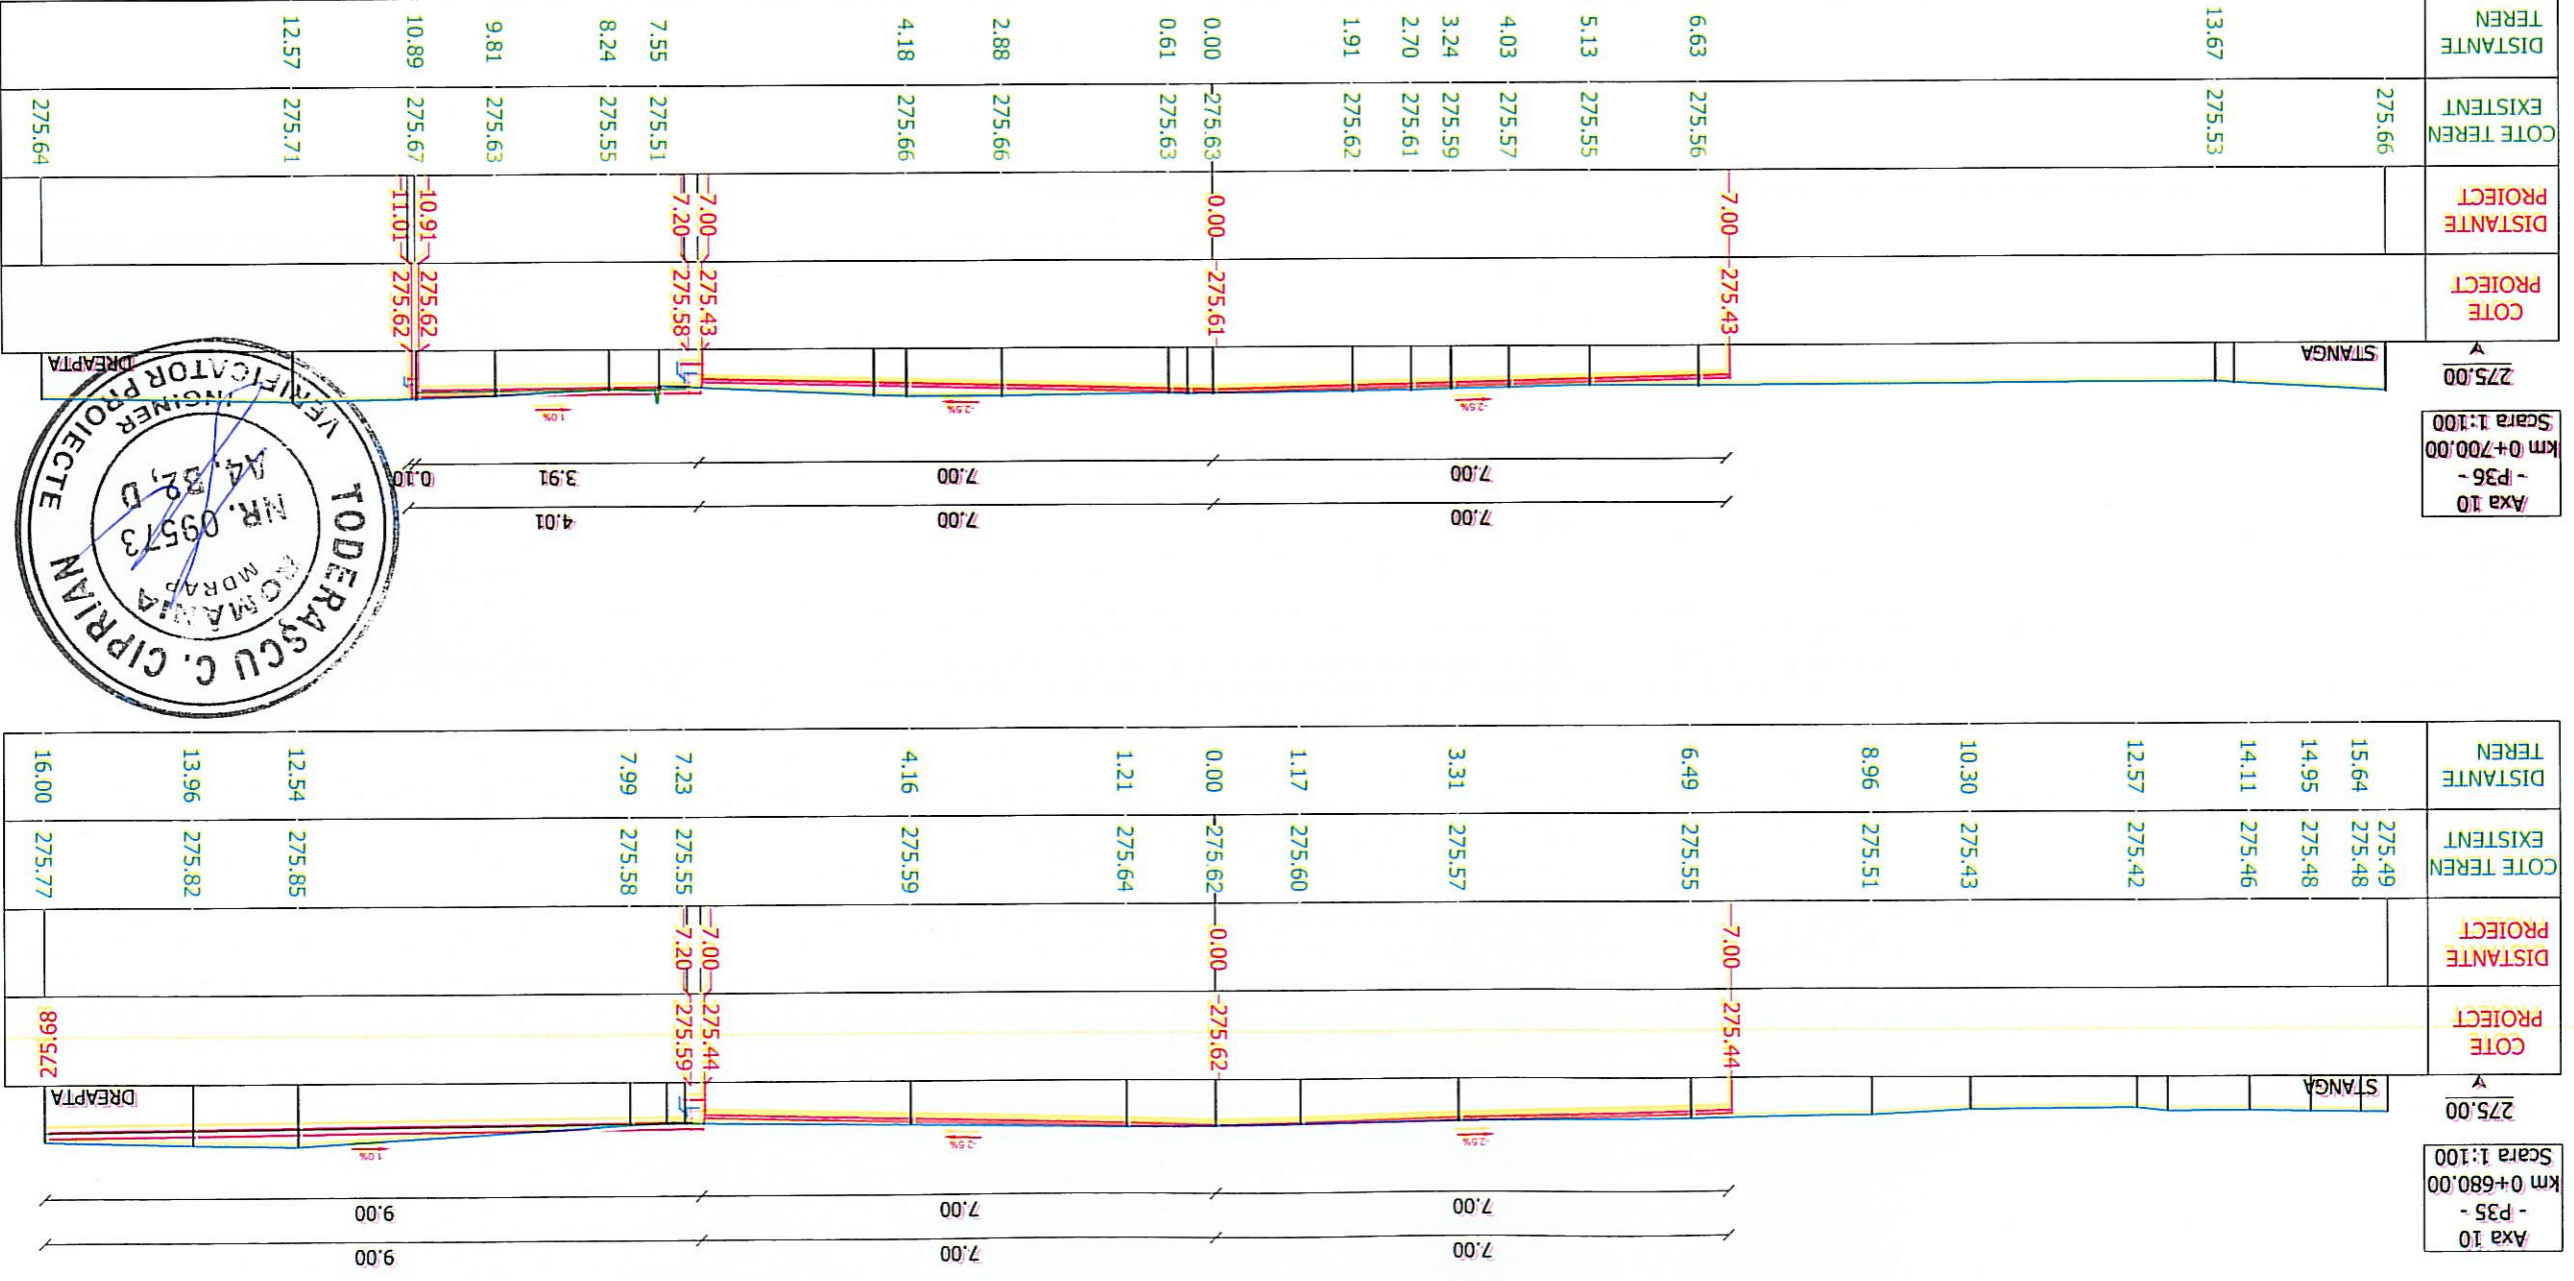

ASOCIAREA S.C.EPK Infrastructure Design S.R.L.
 Adresa: Str. Rascoalei Nr 41A, Oras Pantelimon, Ilfov
 E-mail: office@epk.ro; Tel: 0740.188.987

ASOCIAT S.C. DUBLENI ART SRL
 Adresa: Ilfov, or. Magurele, str. Duzilor 70d
 Cod Postal: 077126
 Telefon: 0720 684 088
 E-mail: dublenart@gmail.com

PRIMARIA MUNICIPIULUI TARGOVISTE
 mr. 1-3, Judet Dambovitza
 Targoviste, strada Revolutiei,
 MODERNIZAREA SI REABILITAREA REZELEI STRADALE
 DIN MUNICIPIUL TARGOVISTE, JUDETL DAMBOVITZA, STR.
 GABRIEL POPESCU, STR. BOBESCU ZAHARIA, CALEA
 DOMNASCUI, BULEVARDUL INDEPENDENTII SI
 BULEVARDUL LIBERTATII


Manager Project: ec. George PETRE
Projectat: Ing. Al. SECRIER
Set project: Ing. Ion COCIORVA

DATA: 10.2020

PLAN NR.: PTG-918
CONTRACT NR.: 30793
FAZA DE PROIECTARE: PT.+DE


06 Profil Transversale Caracteristica Axă 10 - Bulevardul Independenții

Scara 1:100

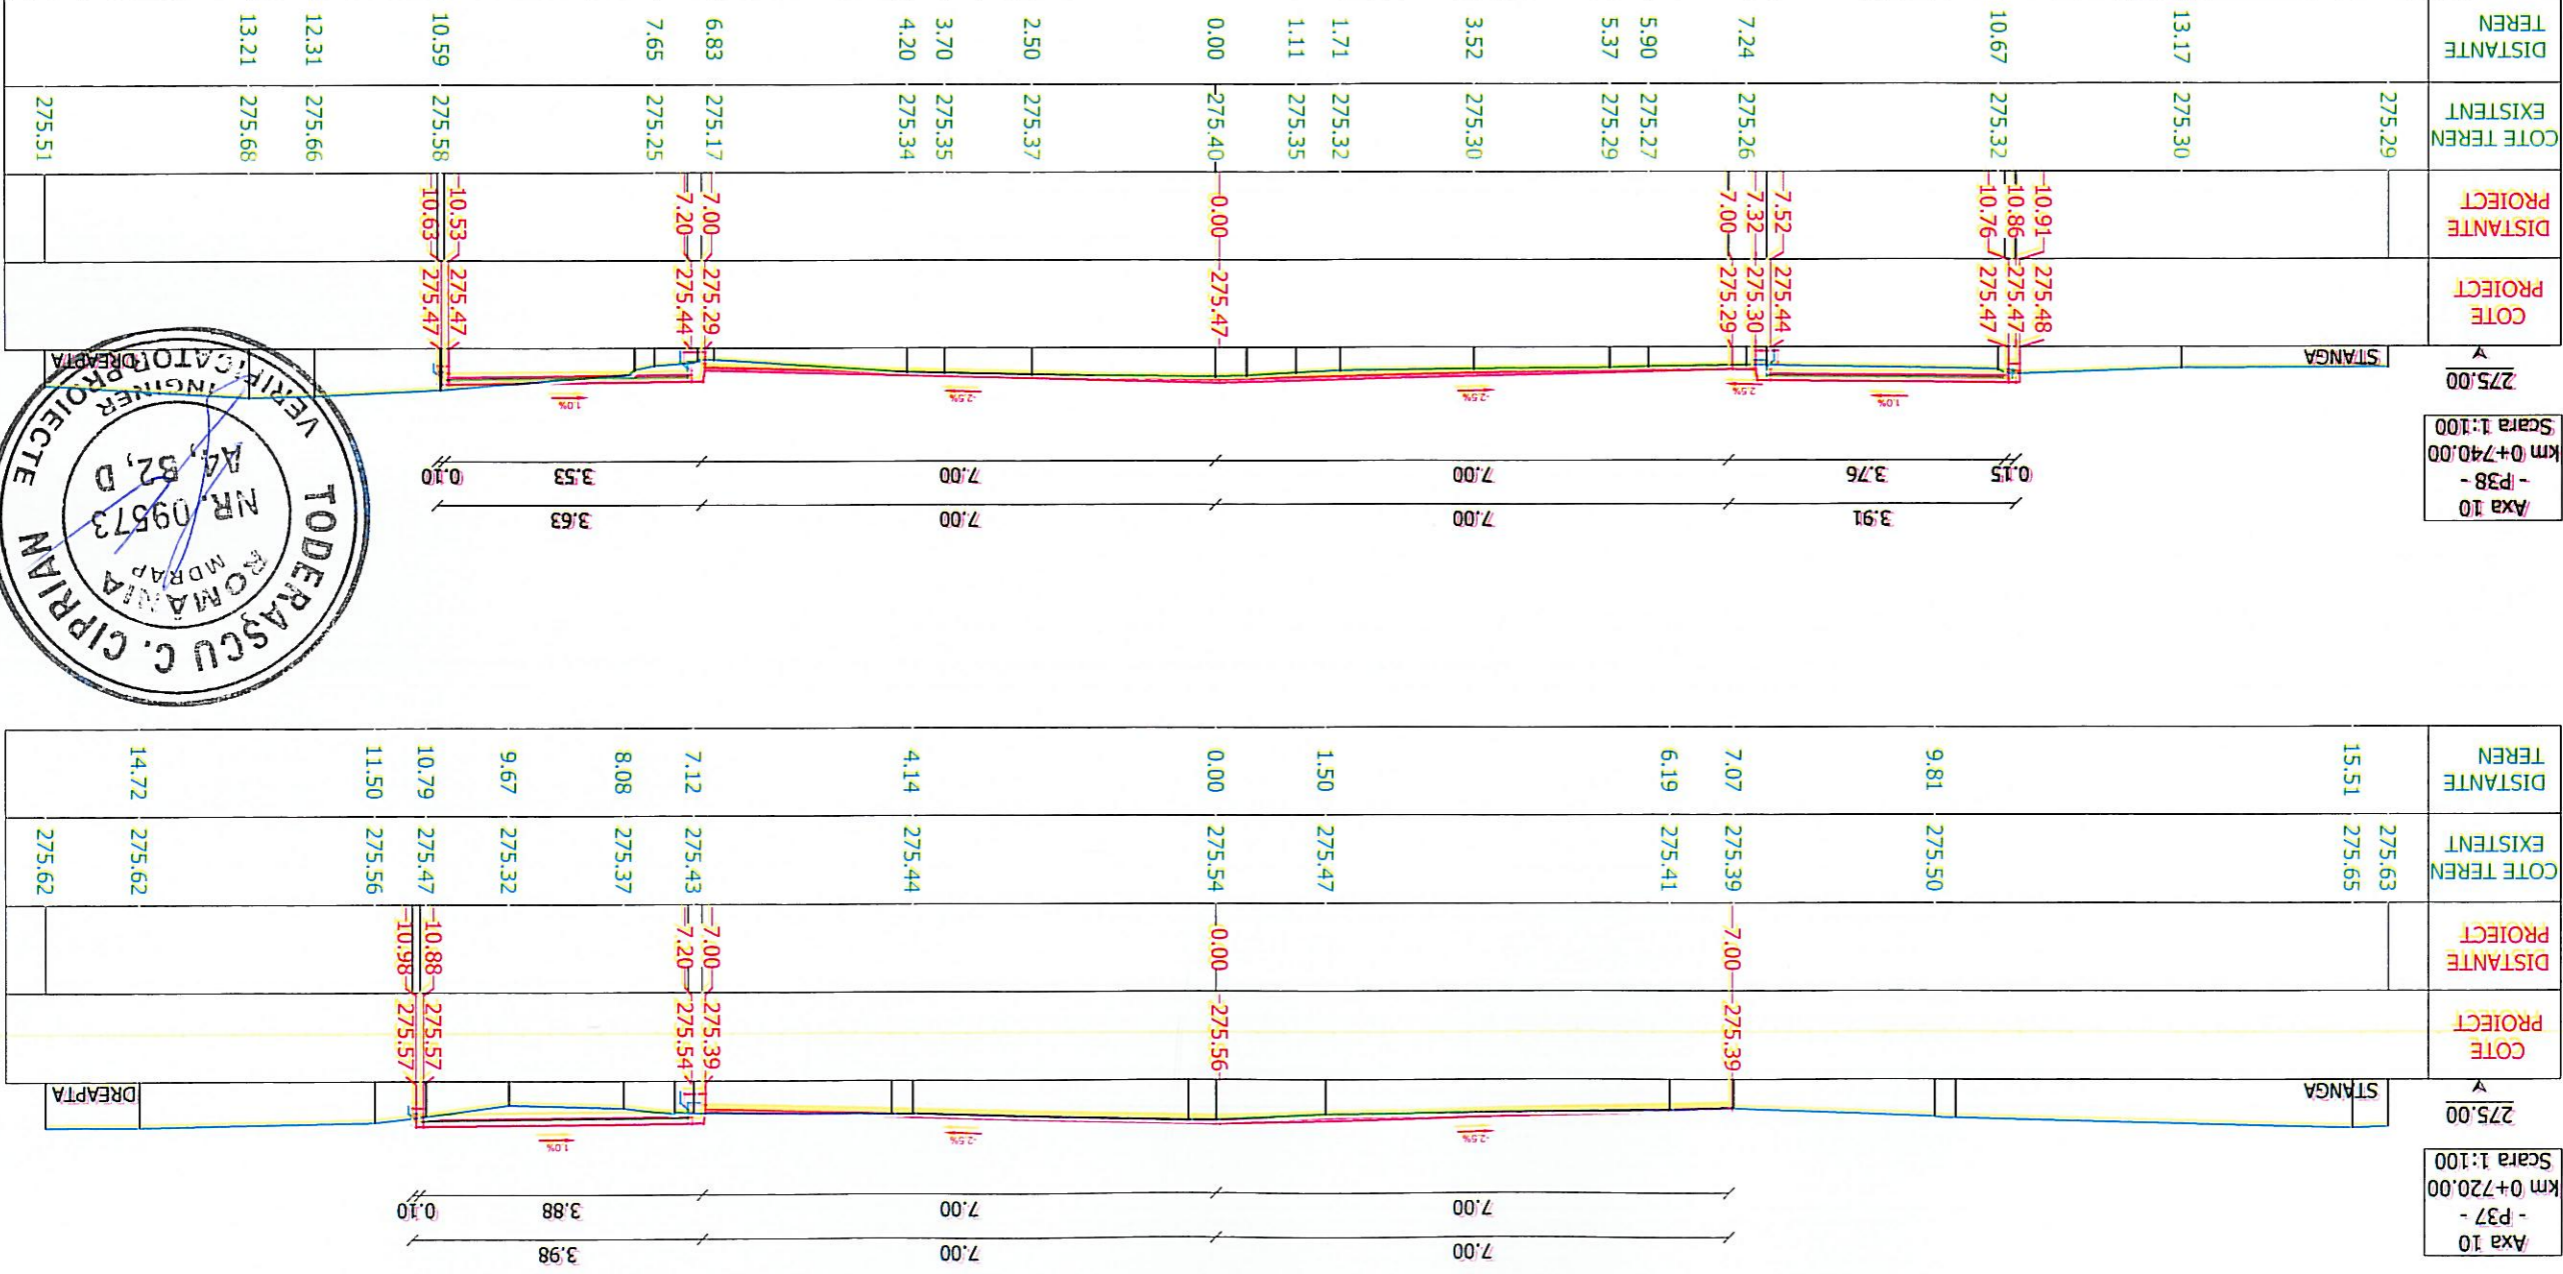


Axa 10
- P37 -
km 0+720.00
Scara 1:100

Axa 10
- P38 -
km 0+740.00
Scara 1:100

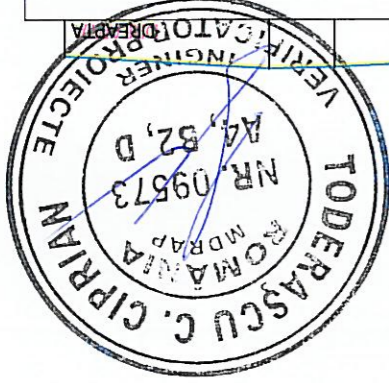


ASOCIEREA S.C. EPK Infrastructure Design S.R.L. Adresa: Str. Rascoalei Nr. 41A, Oras Pantelimon, Ilfov E-mail: office@epk.ro Tel: 0740.188.987		ASOCIAT S.C. DUBLENI ART S.R.L. Adresa: Ilfov, or. Magurele, str. Duzilor 70d Cod Postal: 077125 Telefon: 0720 664 098 E-mail: dublenart@gmail.com	SCARA: 1:100	DATA: 10.2020
			PLAN NR.: PTC-019	Manager Project: ec. George PETRE
BENEFICIAR: PRIMARIA MUNICIPIULUI TARGOVISTE Targoviste, strada Revolutiei, nr. 1-3, Judet Dambovitza		MODERNIZAREA SI REABILITAREA REZELEI STRADALE DIN MUNICIPIUL TARGOVISTE, JUDETEL DAMBOVITZA, STR. GABRIEL POPESCU, STR. BOBESCU ZAHARIA, CALEA DOMNASCĂ, BULEVARDUL INDEPENDENȚII SI BULEVARDUL LIBERTĂȚII		
CONTRACT NR. 30793 10.2020		FAZA DE PROIECTARE PT.+DE		

06 Profil Transversale Caracteristic Axax 10 - Bulevardul Independentii

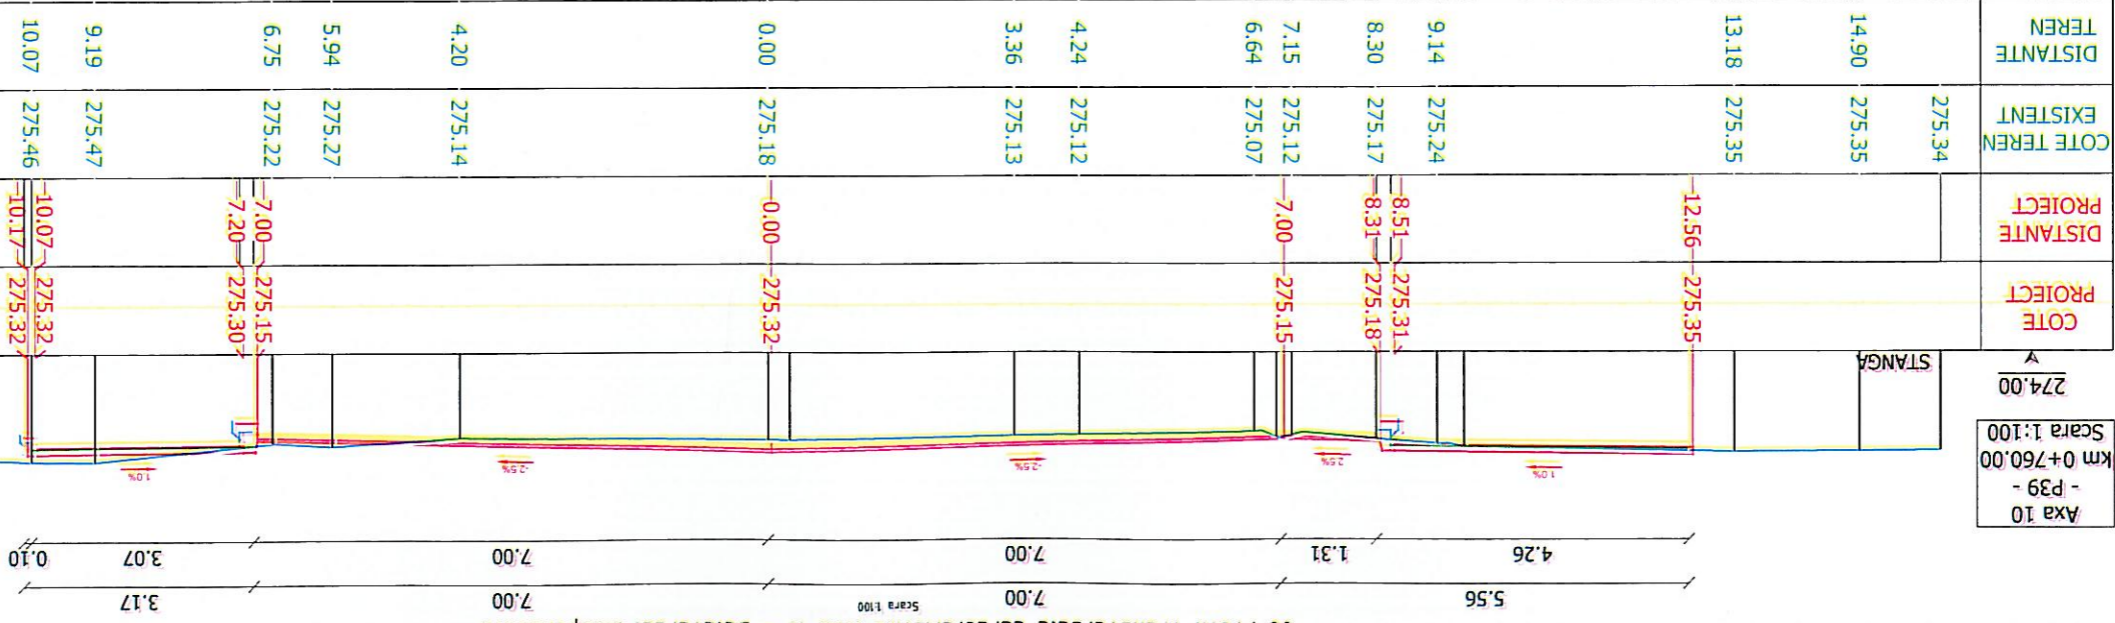

Axa 10
- P39 -
km 0+760.00
Scara 1:100

Axa 10
- P40 -
km 0+780.00
Scara 1:100

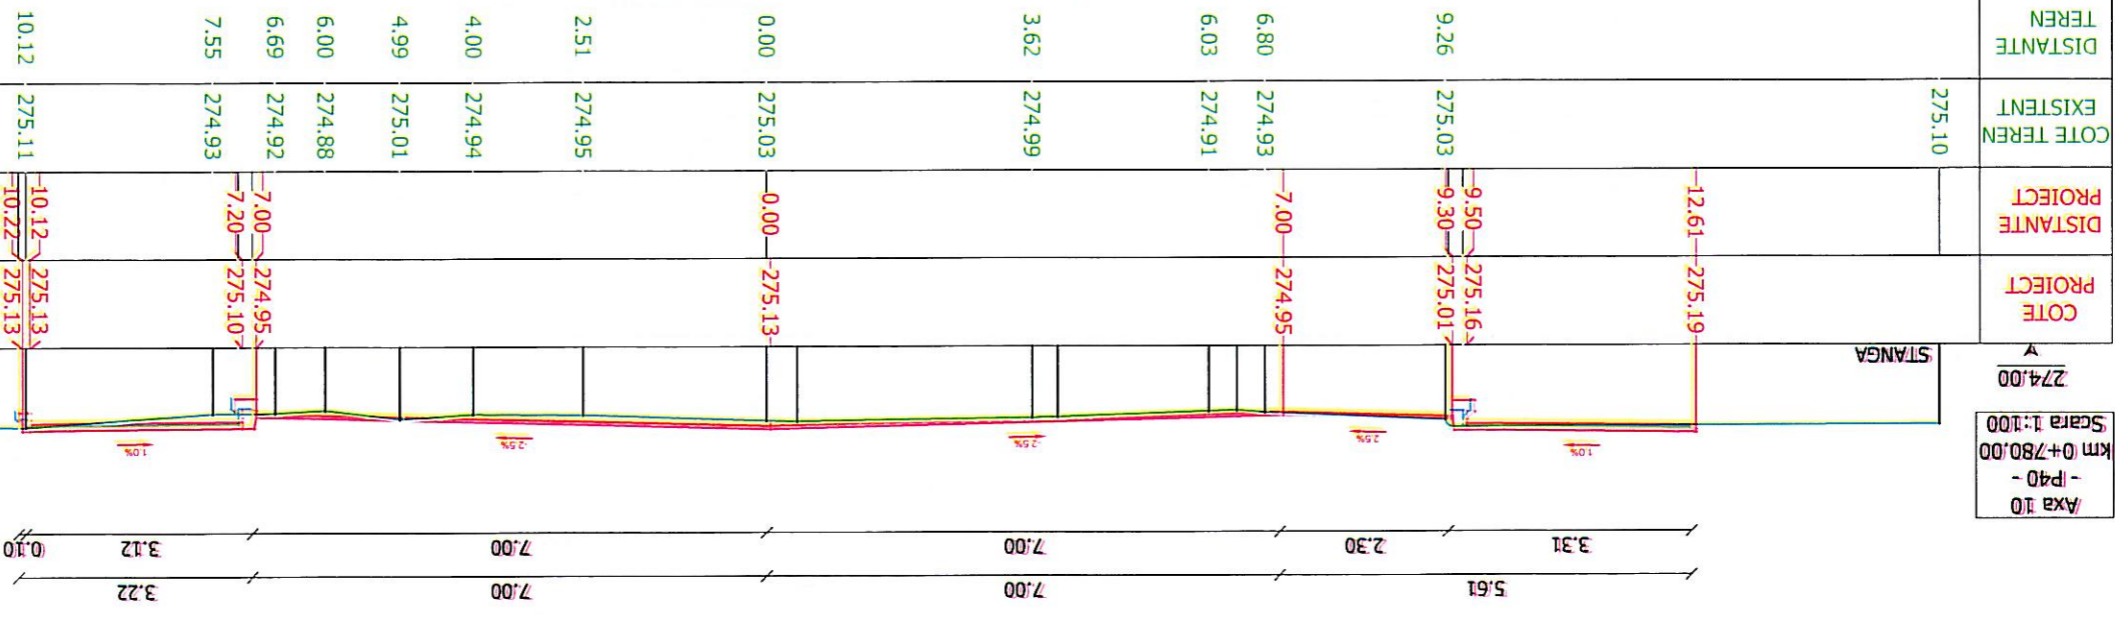

ASOCIAREA S.C. GPK Infrastructure Design SRL
 Adresa: Str. Rascolet Nr 41A, Oras Pantelimon, Ilfov
 E-mail: office@pdk.ro
 Tel: 0740.188.987

ASOCIAT S.C. DUBLENI ART SRL
 Adresa: Ilfov, or. Magurele, str. Duzilor 70d
 Cod Postal: 077126
 Telefon: 0720 684 088
 E-mail: dublenart@gmail.com

PRIMARIA MUNICIPALULUI TARGOVISTE
 Targoviste, strada Revolutiei, nr. 1-3, Judet Dambovitza

BENEFICIAR:

CONTRACT NR. 30793
10.2020

FAZA DE PROIECTARE PT.+PE

PLAN NR. PTC-020


Manager Project: ec. George PETRE
Proiectat: Ing. Al. SECIERA
Set proiect: Ing. Ion COCIORVA

DATA 10.2020

SCARA: 1:100

06 PROFIL TRANSVERSAL CARACTERISTIC AXA 10 - BULEVARDUL INDEPENDENTII


06 Profil Transversale Caracteristic Axă 10 - Bulevardul Independenții

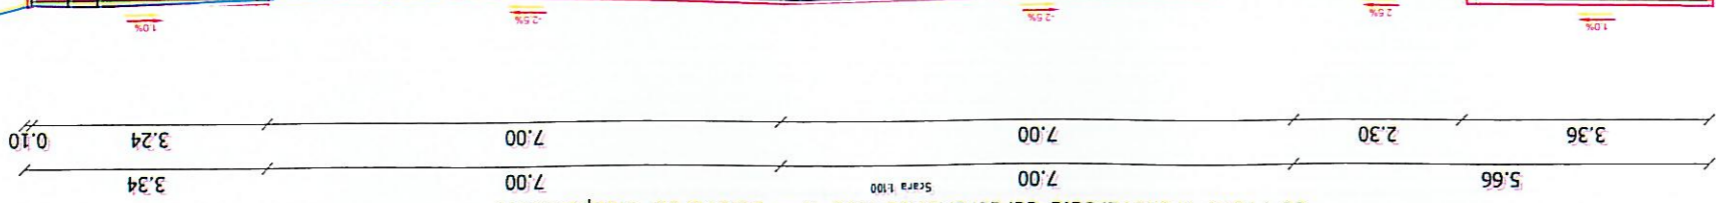

Axa 10
- P41 -
km 0+800,00
Scara 1:100

COTE PROIECT	DISTANTE PROIECT	COTE TEREN EXISTENT	DISTANTE TEREN
274.97	12.66	274.79	
274.94	9.50	274.81	9.28
274.79	9.30	274.75	6.05
274.73	7.00	274.72	6.95
274.76	7.92	274.80	3.73
274.83	2.19	274.82	1.83
274.90	0.00	274.88	0.00
274.75	4.00	274.75	4.00
274.83	5.40	274.83	5.40
274.73	6.88	274.80	6.88
274.94	9.34	274.94	9.34
274.92	10.24	274.92	10.24
275.06	10.79	275.06	10.79
275.06	11.35	275.06	11.35
274.95	14.08	274.95	14.08
274.89	15.98	274.89	15.98

Axa 10
- P42 -
km 0+820,00
Scara 1:100

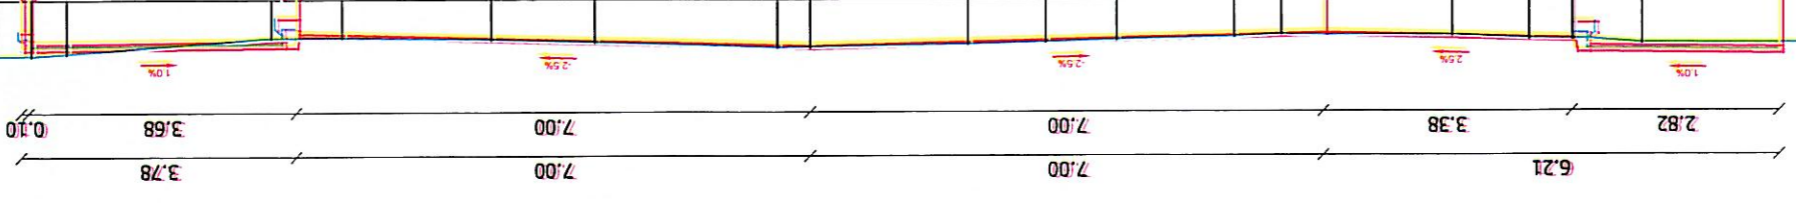

COTE PROIECT	DISTANTE PROIECT	COTE TEREN EXISTENT	DISTANTE TEREN
274.77	13.21	274.63	
274.74	10.58	274.58	10.39
274.59	10.38	274.57	9.81
274.51	7.00	274.50	6.42
274.54	5.78	274.54	5.78
274.58	4.16	274.58	4.16
274.61	3.21	274.61	3.21
274.63	2.16	274.63	2.16
274.67	0.00	274.67	0.00
274.60	2.94	274.60	2.94
274.56	4.34	274.56	4.34
274.54	6.37	274.54	6.37
274.54	7.34	274.54	7.34
274.75	10.16	274.75	10.16
274.78	10.68	274.78	10.68
274.88	14.80	274.88	14.80
274.87	15.92	274.87	15.92

ASOCIAREA S.C. GPK Infrastructure Design S.R.L.
 Adresa: Str. Rascoalei Nr 41A, Oras Pantelimon, Ilfov
 J23/5317/2018/CUI R04082258
 E-mail: office@pkd.ro
 Tel: 0740.188.887

ASOCIAT S.C. DUBLEIN ART S.R.L.
 Adresa: Ilfov, or. Magurele, str. Duzilor 70d
 Cod Postal: 077125
 Telefon: 0720 664 098
 E-mail: dubleinartr@gmail.com


BENEFICIAR: PRIMARIA MUNICIPIULUI TARGOVISTE
 Targoviste, strada Revolutiei, nr. 1-3, Judet Dambovitza

Manager Project: ec. George PETRE	Projectat: Ing. Al. SECRIER	Set project: Ing. Ion COCIORVA	DATA: 10.2020
PLAN NR. PTC-021	FAZA DE PROIECTARE PT.+PE	CONTRACT NR. 30793	10.2020




06 Profil Transversale Caracteristice Axa 10 - Bulevardul Independentii

Scara 1:100

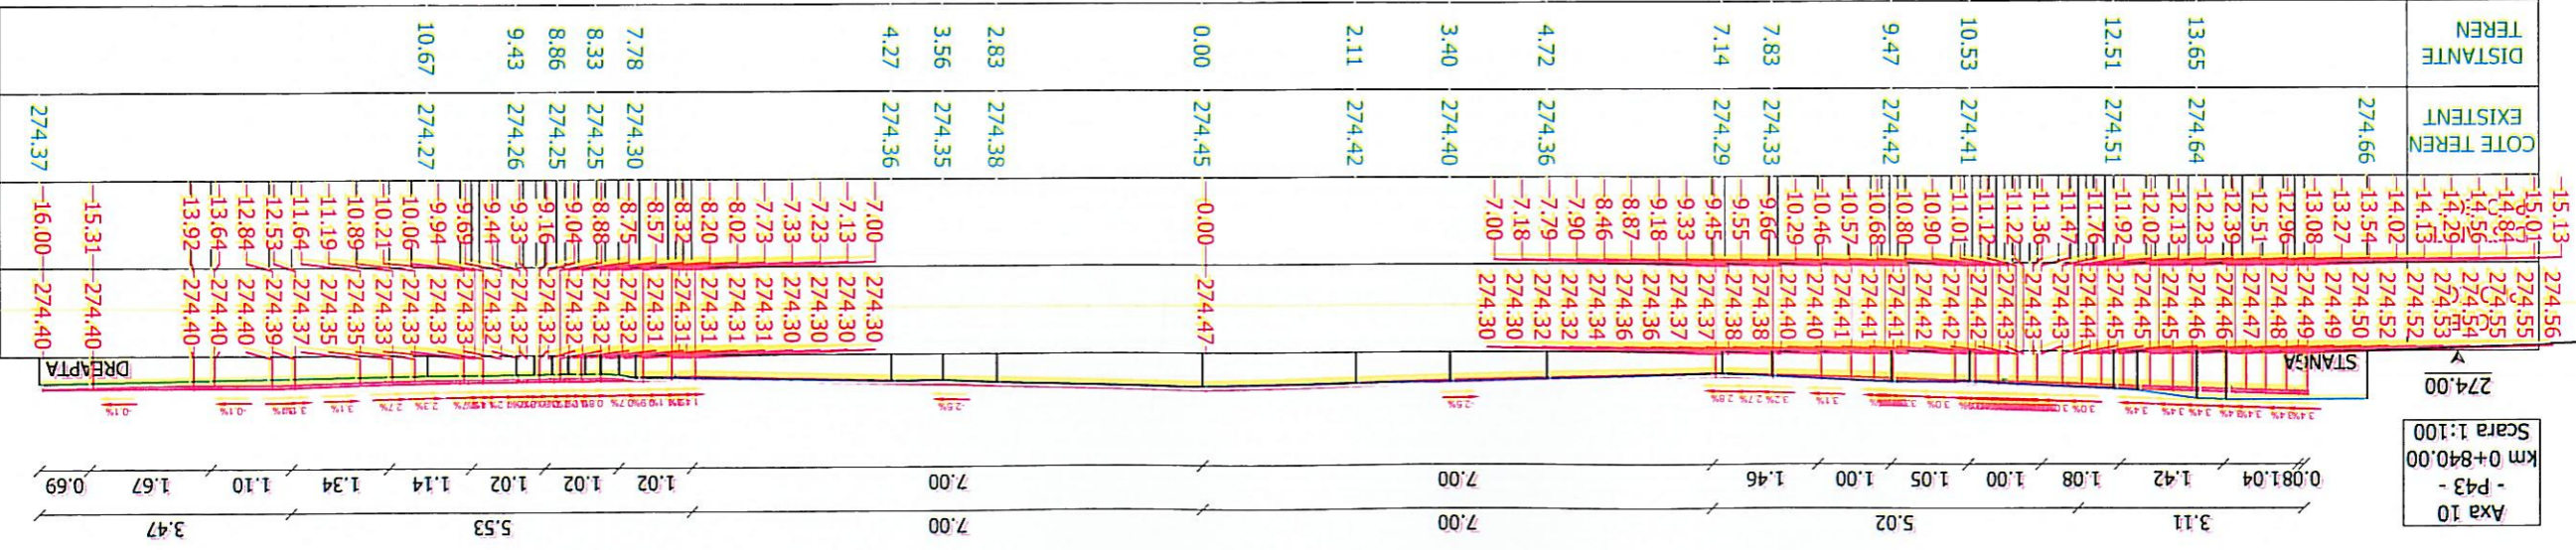

Axa 10
- P43 -
km 0+840.00
Scara 1:100

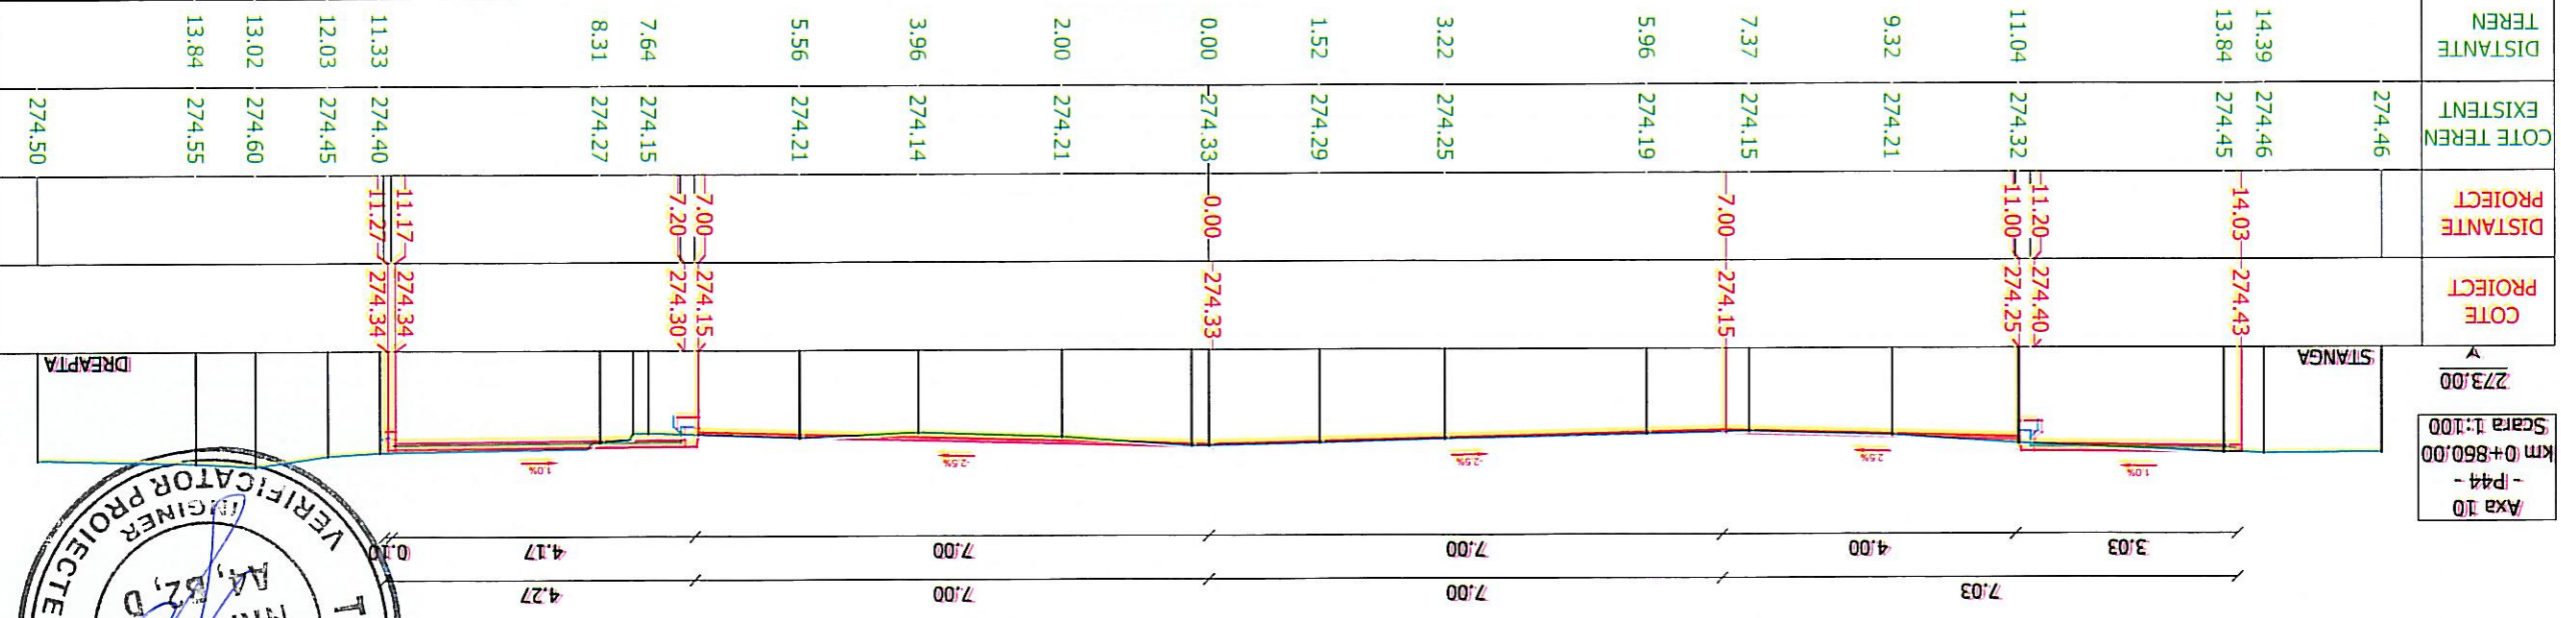

Axa 10
- P44 -
km 0+860.00
Scara 1:100

ASOCIAREA
S.C. EPK Infrastructure Design S.R.L.
Adresa: Str. Rascoalei Nr 41A, Oras Pantelimon, Ilfov
E-mail: office@epk.ro
Tel: 0740.188.987

ASOCIAT
S.C. DUBLENI ART SRL
Adresa: Ilfov, or. Magurele, str. Duzilor 70d
Cod Postal: 077126
Telefon: 0720 684 088
E-mail: dublenart@gmail.com

Manager Project: ec. George PETRE
Proiectat: Ing. Al. SECRIER
Set proiect: Ing. Ion COCIORVA

DATA: 10.2020
SCARA: 1:100




BENEFICIAR:
PRIMARIA MUNICIPALULI TARGOVISTE
Targoviste, strada Revolutiei, nr. 1-3, Judet Dambovitza

CONTRACT NR. 30793
10.2020
FAZA DE PROIECTARE PT.+PE
PLAN Nr. PTC-022




06 Profil Transversale Caracterisice Axa 10 - Bulevardul Independentii

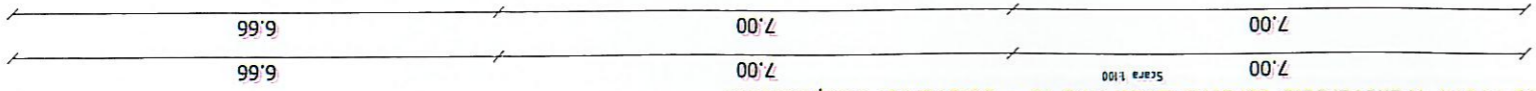

Axa 10
- P49 -
km 0+960,00
Scara 1:100

DISTANTE TEREN	COTE TEREN EXISTENT	DISTANTE PROJECT	COTE PROJECT
13.61	274.28	-13.66	274.06
11.52	273.99	-7.00	273.84
6.93	273.85	-7.20	273.99
7.66	273.98	-7.00	273.84
0.00	274.01	0.00	274.02
3.29	273.96	-7.00	273.84
6.92	273.83	-7.00	273.84
7.44	273.82	-7.00	273.84
8.02	273.79	-7.00	273.84
8.62	273.79	-7.00	273.84
9.20	273.80	-7.00	273.84
13.33	273.82	-7.00	273.84
13.96	273.76	-7.00	273.84
14.52	273.75	-7.00	273.84
273.76			

Axa 10
- P50 -
km 0+980,00
Scara 1:100

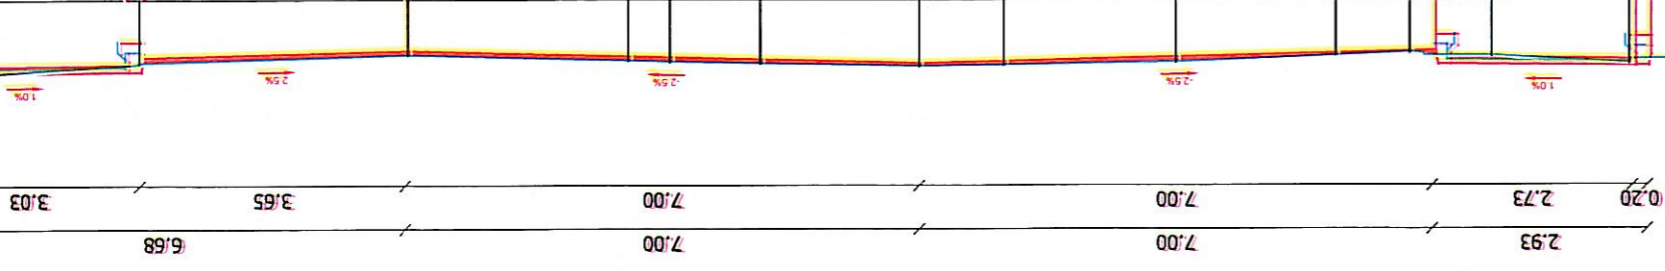

DISTANTE TEREN	COTE TEREN EXISTENT	DISTANTE PROJECT	COTE PROJECT
13.48	274.07	-13.68	274.01
10.65	273.88	-10.85	273.98
6.96	273.78	-7.00	273.74
3.96	273.85	-7.00	273.84
3.39	273.87	-7.00	273.84
2.16	273.89	-7.00	273.84
0.00	273.93	0.00	273.91
1.16	273.91	-7.00	273.84
3.50	273.88	-7.00	273.84
5.68	273.78	-7.00	273.84
6.69	273.74	-7.00	273.74
7.82	273.79	-7.20	273.89
9.69	273.90	-9.93	273.76
		-9.90	273.91
		-9.73	273.91
12.97	273.78	-7.00	273.74
14.49	273.73	-7.00	273.74
15.64	273.88	-7.00	273.74
273.72			
273.88			
274.08			



ASOCIEREA S.C. EPK Infrastructure Design S.R.L.
Adresa: Str. Rascoalei Nr. 41A, Oras Pantelimon, Ilfov
E-mail: office@epk.ro; Tel: 0740.188.987


ASOCIAT S.C. DUBLENI ART S.R.L.
Adresa: Ilfov, or. Magurele, str. Duzilor 70d
Cod Postal: 077125
Telefon: 0720 584 098
E-mail: dublenart@gmail.com

BENEFICIAR: PRIMARIA MUNICIPIULUI TARGOVISTE
nr. 1-3, Judet Dambovitza
Targoviste, strada Revolutiei,

CONTRACT NR. 30793
10.2020

FAZA DE PROIECTARE PT.+DE
PLAN NR. PTC-026

06 Profil Transversale Caracterisice Axa 10 - Bulevardul Independentii

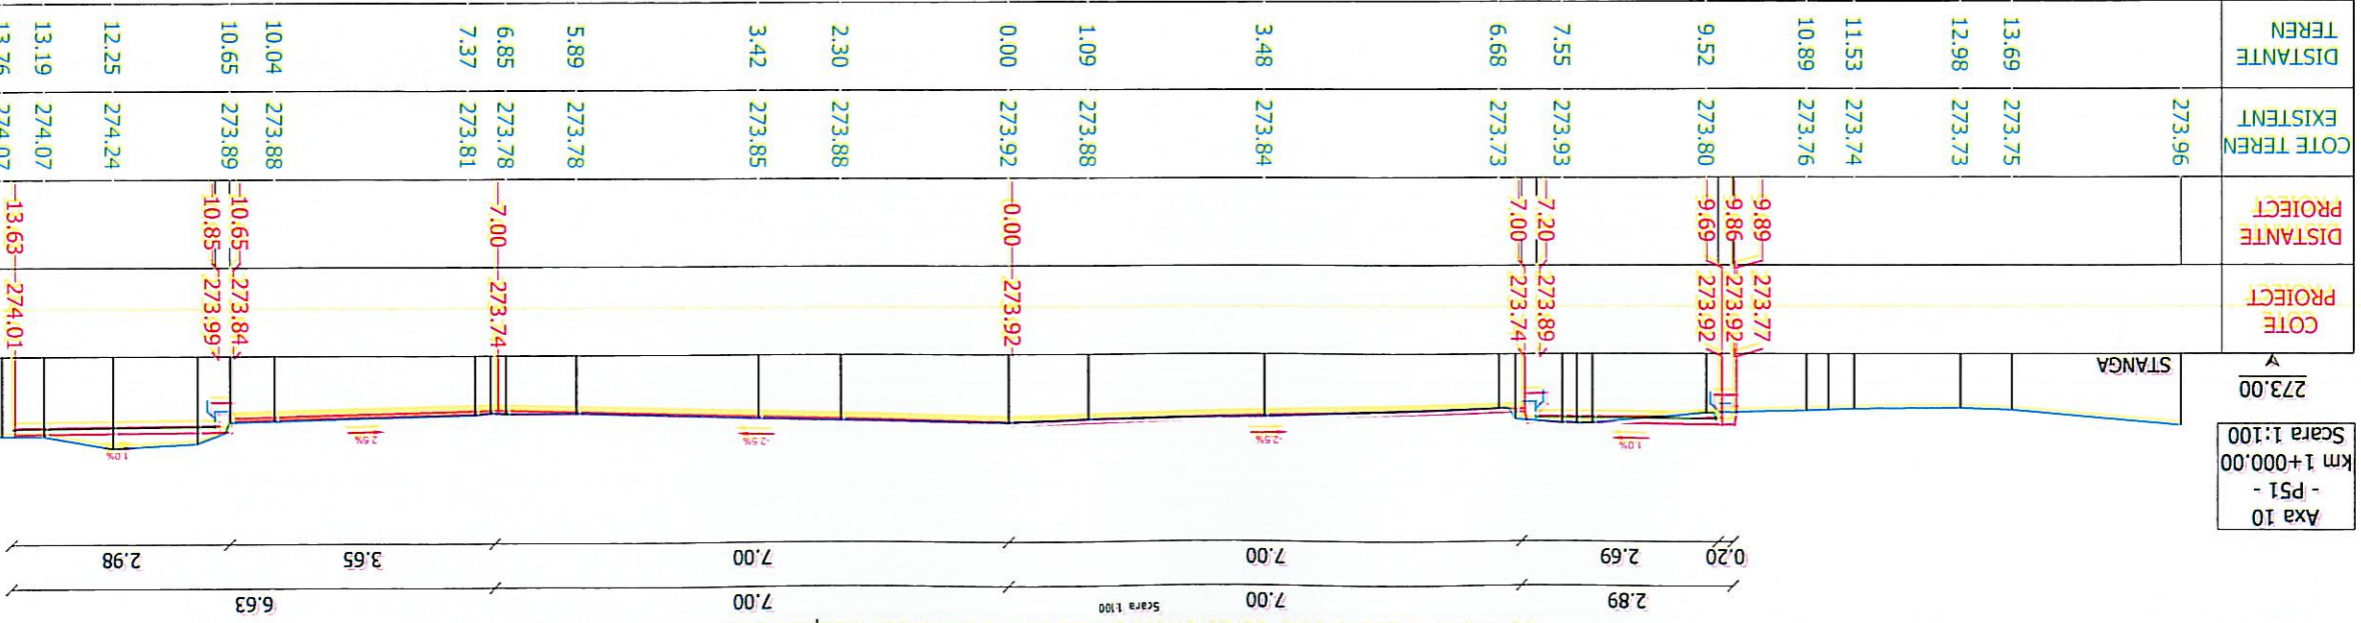

Axa 10
- P51 -
km 1+000.00
Scara 1:100



Axa 10
- P52 -
km 1+020.00
Scara 1:100

ASOCIEREA
S.C. GPK Infrastructure Design S.R.L.
Adresa: Str. Rascoalei Nr. 41A, Oras Pantelimon, Ilfov
E-mail: office@pkd.ro
Tel: 0740.188.987

ASOCIAT
S.C. DUBLEIN ARTI SRL
Adresa: Ilfov, or. Magurele, str. Duzilor 70d
Cod Postal: 077125
Telefon: 0720 684 088
E-mail: dubleinar@gmail.com

Manager Proiect: ec. George PETRE
Proiectat: Ing. Al. SECRIER
Set proiect: Ing. Ion COCIORVA


DATA: 10.2020
SCARA: 1:100



PRIMARIA MUNICIPIULUI TARGOVISTE
BENEFICIAR:
Targoviste, strada Revolutiei, nr. 1-3, Judet Dambovitza

CONTRACT NR. 30793
10.2020
FAZA DE PROIECTARE PT.+DE
PLAN NR. PTC-026


06 Profil Transversale Caracteristice Axa 10 - Bulevardul Independenții

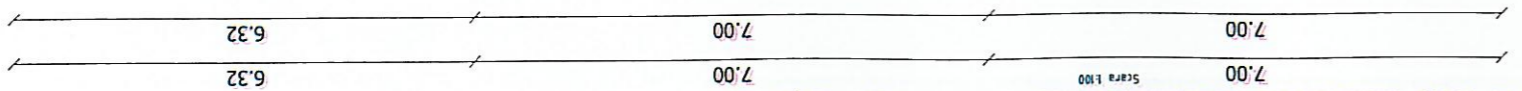

Axa 10
- PS3 -
km 1+040.00
Scara 1:100

COTE PROTECT	DISTANTE PROTECT	COTE TEREN	DISTANTE TEREN
274.10	-13.32	274.17	13.63
274.12	-13.32	274.12	12.76
274.11	-13.32	274.10	12.08
274.11	-13.32	274.08	11.58
274.11	-13.32	274.08	11.58
274.11	-13.32	274.10	12.08
274.11	-13.32	274.12	12.76
274.11	-13.32	274.17	13.63
274.10	-13.32	274.17	13.63
274.10	-13.32	274.20	274.20

Axa 10
- PS4 -
km 1+053.34
Scara 1:100

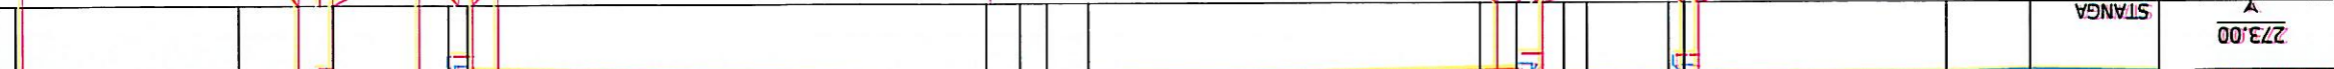

COTE PROTECT	DISTANTE PROTECT	COTE TEREN	DISTANTE TEREN
274.12	-13.22	274.15	13.26
274.11	-13.22	274.11	10.22
274.11	-13.22	274.09	8.92
274.11	-13.22	274.09	8.92
274.11	-13.22	274.11	10.22
274.11	-13.22	274.11	10.22
274.11	-13.22	274.12	13.26
274.11	-13.22	274.26	16.00
274.11	-13.22	274.26	16.00



ASOCIEREA
S.C. GPK Infrastructure Design S.R.L.
Adresa: Str. Rascoalei Nr 41A, Oras Pantelimon, Ilfov
E-mail: office@pkd.ro;
Tel: 0740.188.987

ASOCIAT
S.C. DUBLEM ART SRL
Adresa: Ilfov, or. Magurele, str. Duzilor 70d
Cod Postal: 077125
Telefon: 0720 684 098
E-mail: dublemart@gmail.com

BENEFICIAR:
PRIMARIA MUNICIPALULUI
TARGOVISTE
nr. 1-3, Judet Dambovitza
Targoviste, strada Revolutiei,
Judet Dambovitza

MODERNIZAREA SI REABILITAREA RETELEI STRADUALE
DIN MUNICIPIUL TARGOVISTE, JUDETEL DAMBOVITZA, STR.
9 MAI, ALEEA VIRGIL DRAGHICEANU, ALEEA GRIVITA, STR.
GABRIEL POPESCU, STR. BOBESCU ZAHARIA, CALEA
DOMNASCĂ, BULEVARDUL INDEPENDENȚEI SI
BULEVARDUL LIBERTĂȚII

FAZA DE PROIECTARE P1+P2

PLAN Nr. PTC-027


10.2020

30793

10.2020



CONTRACT NR.

06 Profil Transversale Caracteristice Axa 11 - Bulevardul Libertatii

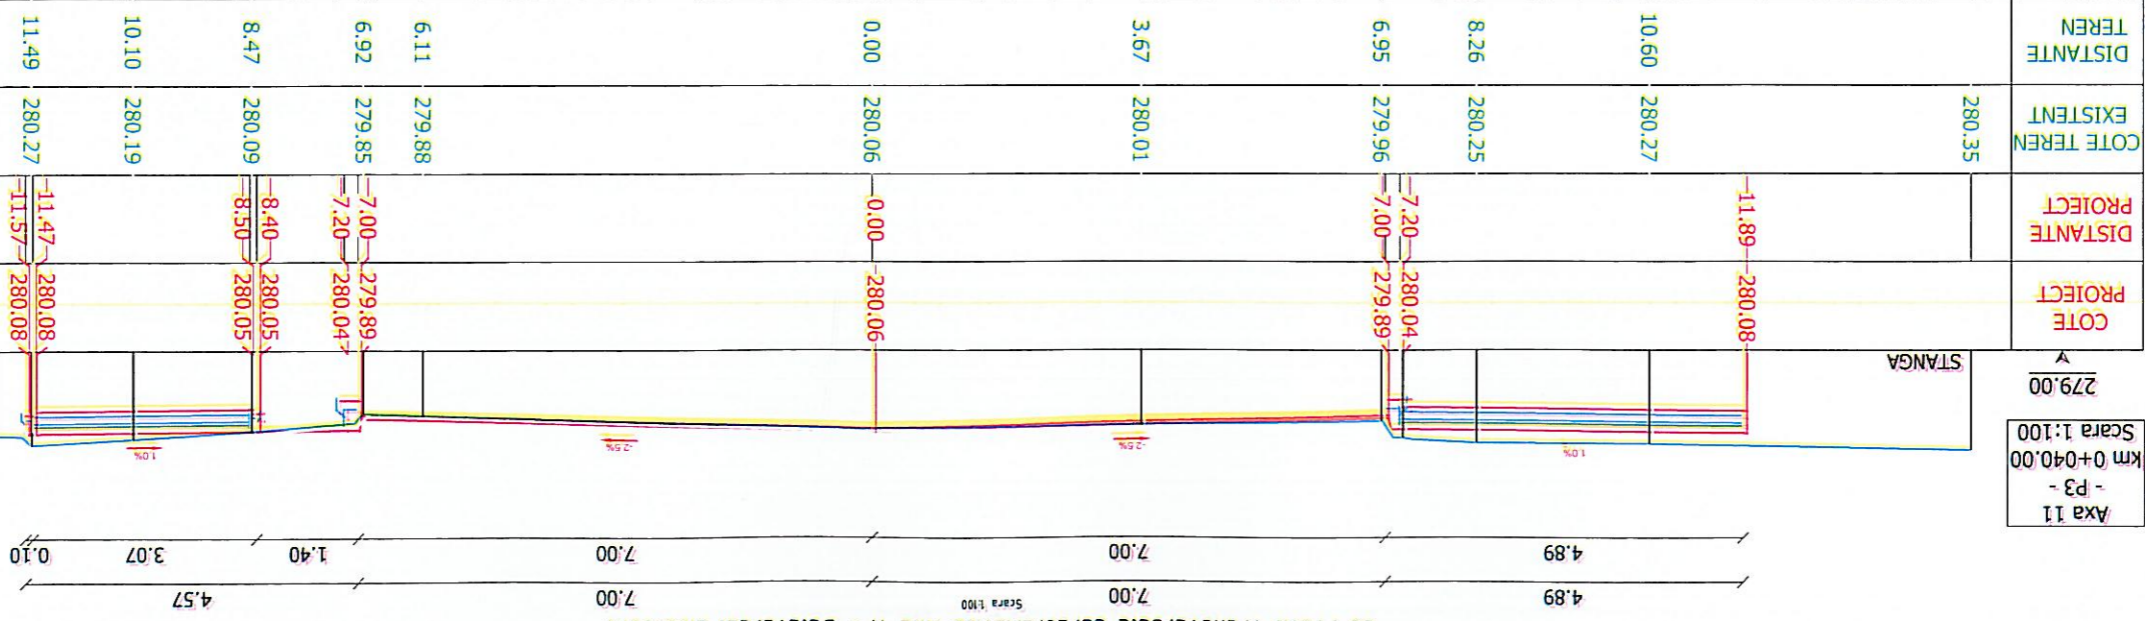

Axa 11
- P3 -
km 0+040.00
Scara 1:100

Axa 11
- P4 -
km 0+060.00
Scara 1:100

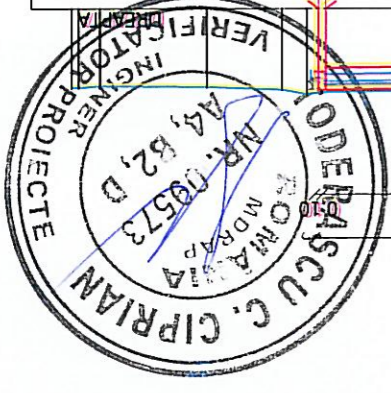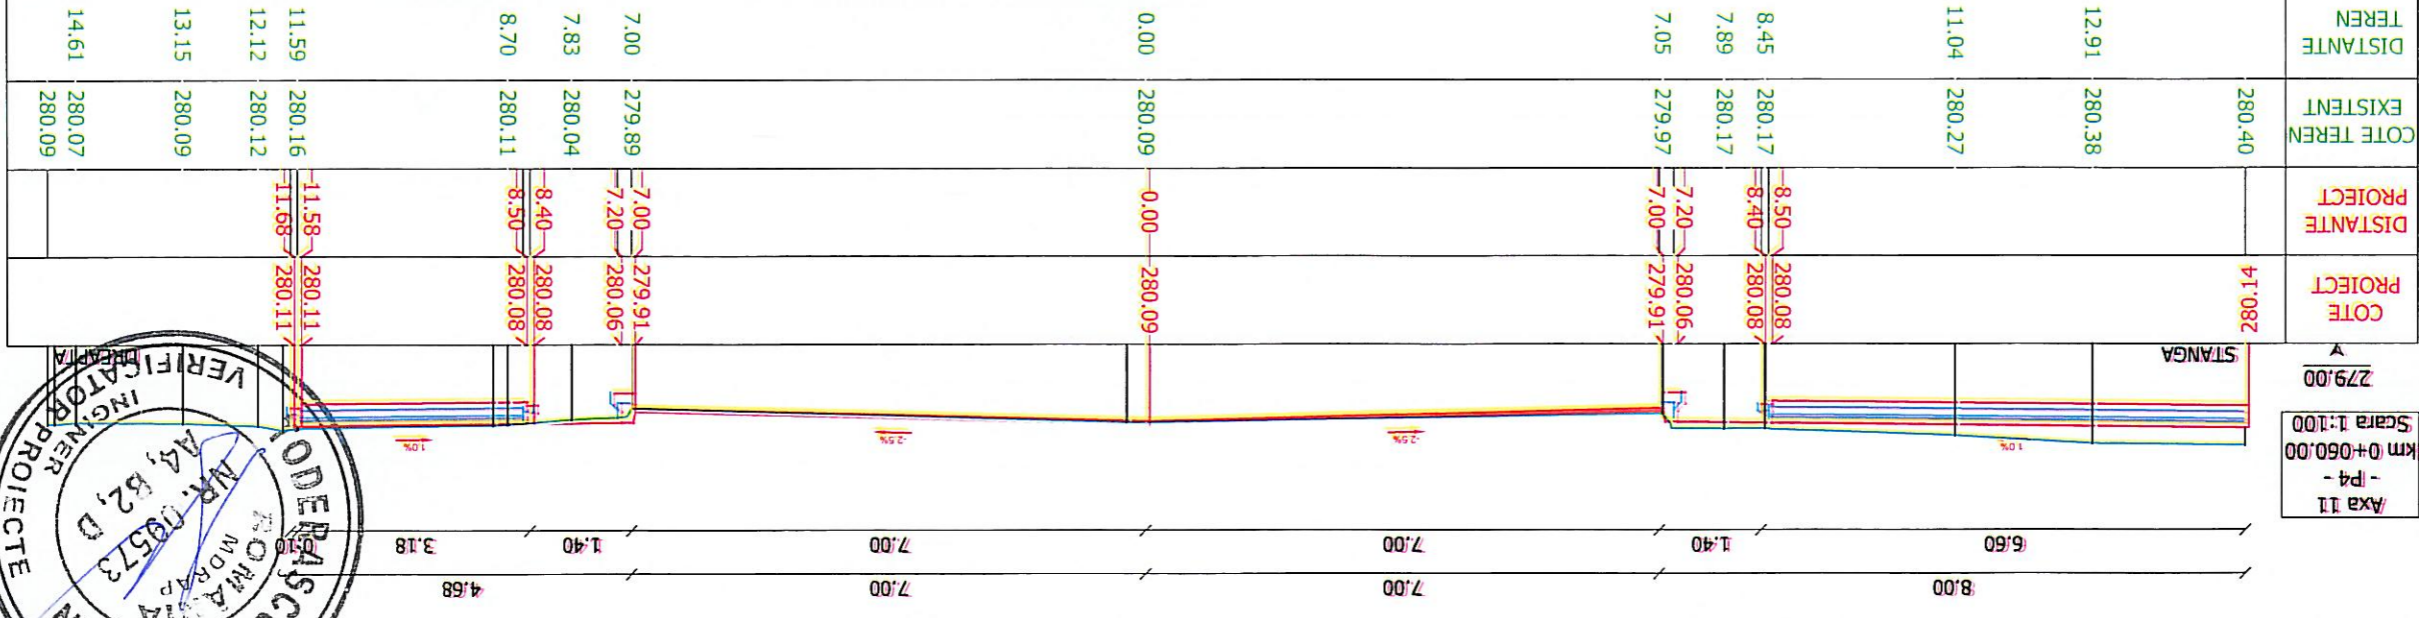


ASOCIEREA S.C. GPK Infrastructure Design S.R.L.
Adresa: Str. Rascolul Nr 41A, Oras Pantelimon, Ilfov
E-mail: office@gpkd.ro; Tel: 0740.188.987

ASOCIAT S.C. DUBLEIN ART SRL
Adresa: Ilfov, or. Magurele, str. Duzilor 70d
Cod Postal: 077125
Telefon: 0720 664 088
E-mail: dubleinart@gmail.com

PRIMARIA MUNICIPIULI TARGOVISTE
Targoviste, strada Revolutiei, nr. 1-3, Judet Dambovitza

BENEFICIAR:



Manager Project: ec. George PETRE

Proiectat: ing. Al. SECRIER

Set proiect: ing. Ion COCIORVA

DATA: 10.2020

SCARA: 1:100

PLAN NR. PTC-002

FAZA DE PROIECTARE: PT.+DE


CONTRACT NR. 30793

10.2020


06 PROFIL TRANSVERSAL CARACTERISTICE AXA 11 - BULEVARDUL LIBERTATII

LIBERTATII

06 Profil Transversale Caracterisice Axa 11 - Bulevardul Libertatii

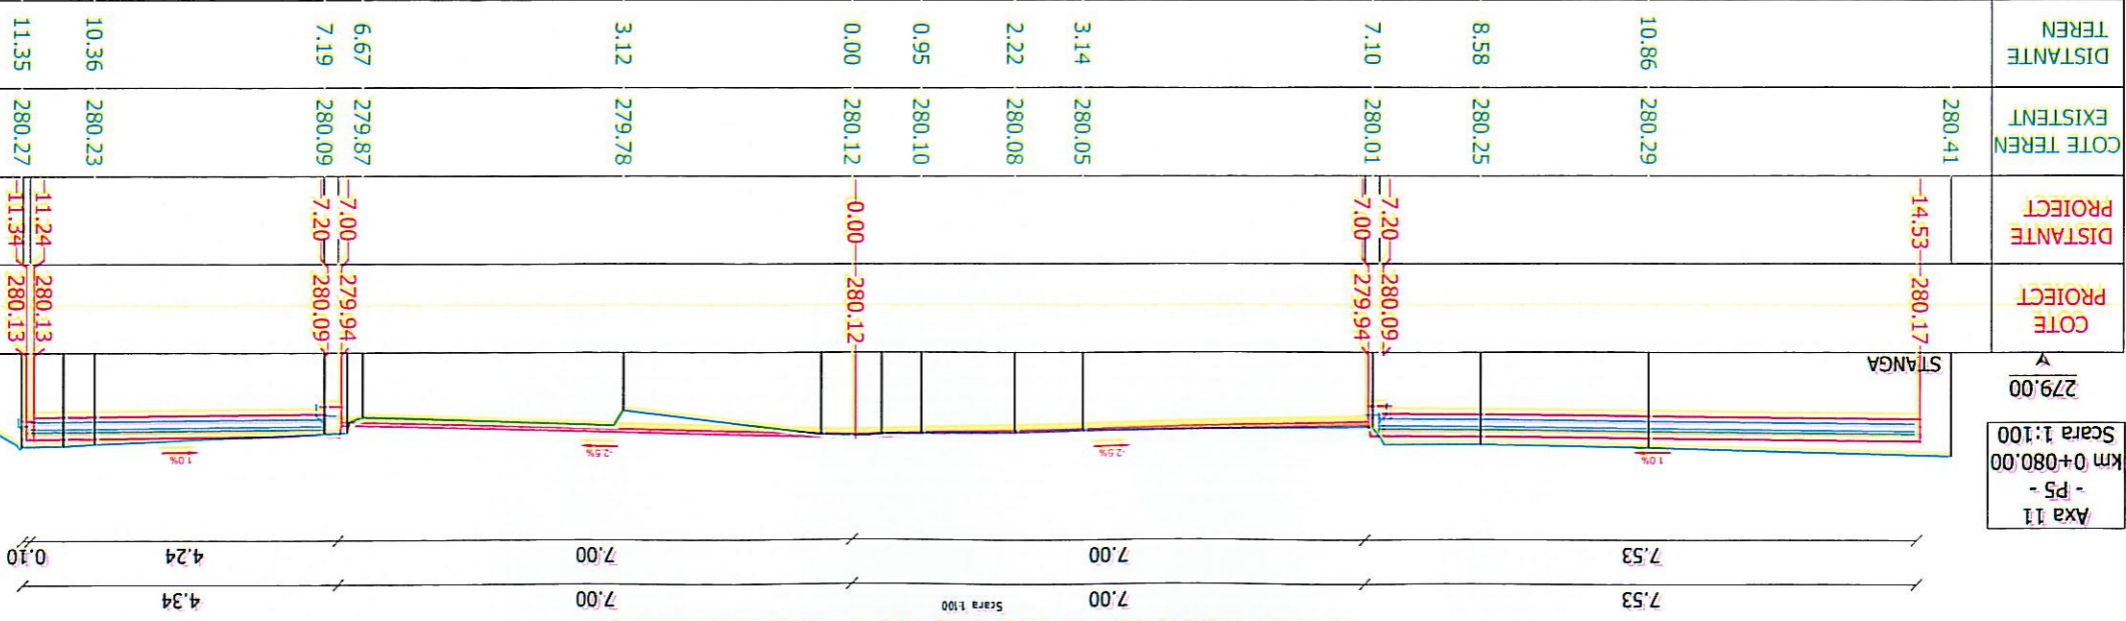

Axa 11
- P5 -
km 0+080.00
Scara 1:100

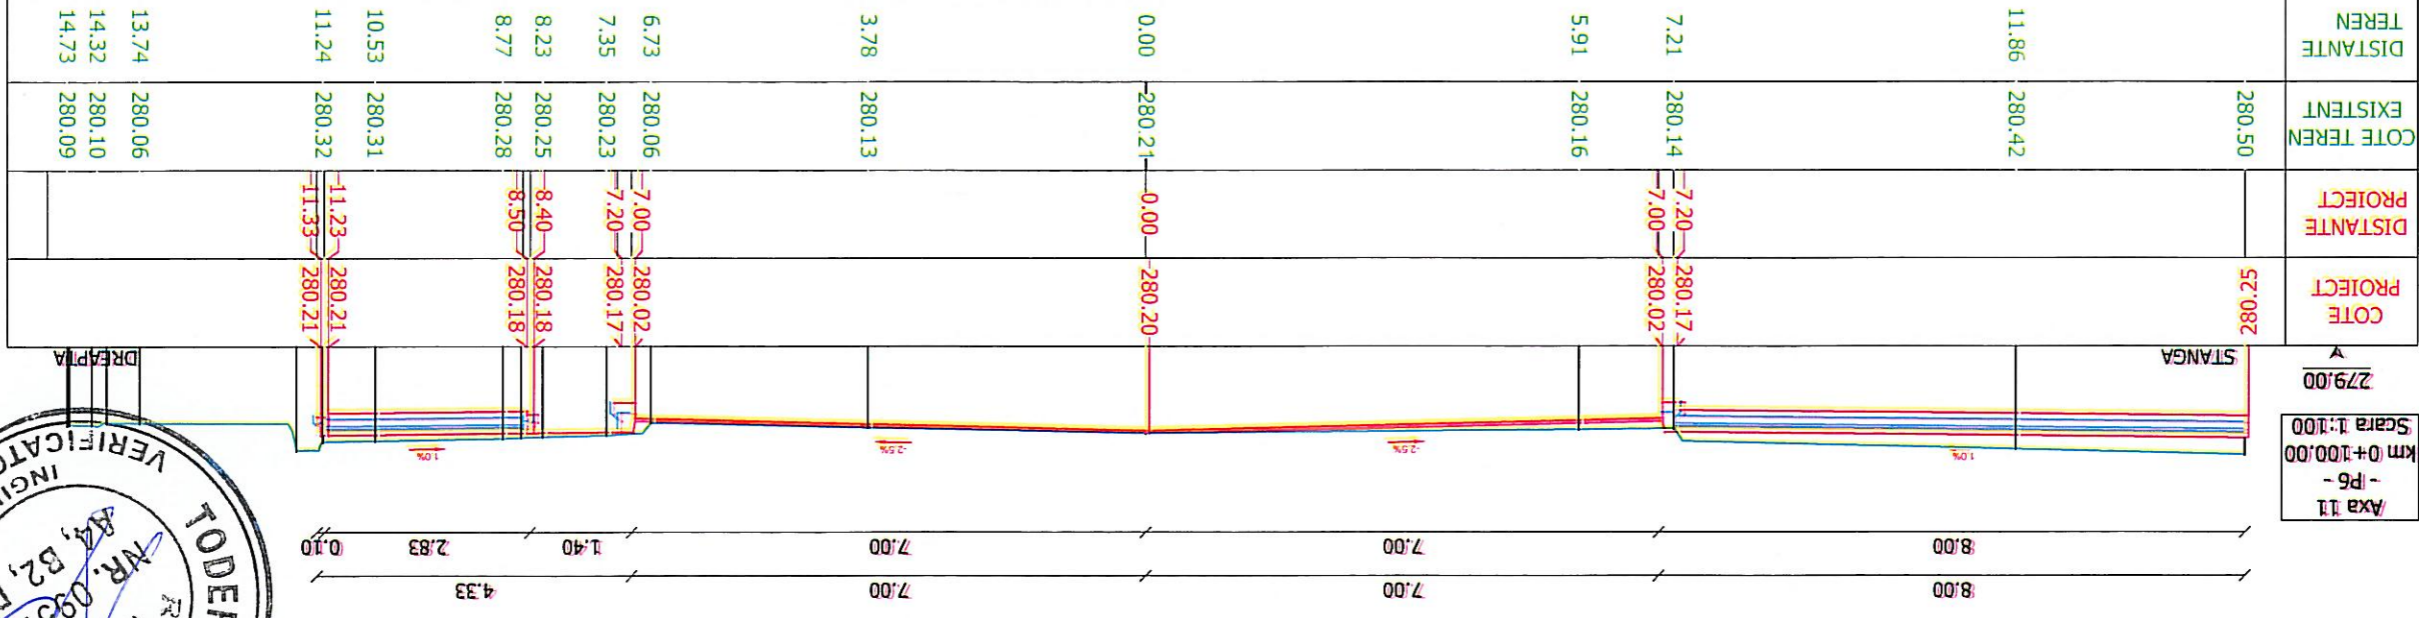

Axa 11
- P6 -
km 0+100.00
Scara 1:100

ASOCIEREA
S.C. EPK Infrastructure Design SRL
Adresa: Str. Rascoalei Nr 41A, Oras Pantelimon, Ilfov
E-mail: office@epk.ro
Tel: 0740.188.887

ASOCIAT
S.C. DUBLEIN ART SRL
Adresa: Ilfov, or. Magurele, str. Duzilor 70d
Cod Postal: 077125
Telefon: 0720 564 088
E-mail: dubleinart@gmail.com



PRIMARIA MUNICIPIULUI TARGOVISTE
BENEFICIAR:
Targoviste, strada Revolutiei, nr. 1-3, Judet Dambovitza

Set proiect: Ing. Ion COCIORVA
Proiectat: Ing. Al. SECRIER
Manager Proiect: ec. George PETRE

DATA: 10.2020

SCARA: 1:100

PLAN NR. PTC-003


FAZA DE PROIECTARE: PT+DE

CONTRACT NR. 30793


10.2020



06 Profil Transversale Caracteristice Axa 11 - Bulevardul Libertatii

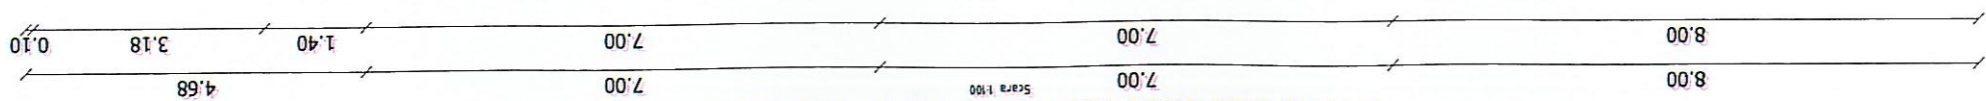

Axa 11
- P7 -
km 0+120,00
Scara 1:100

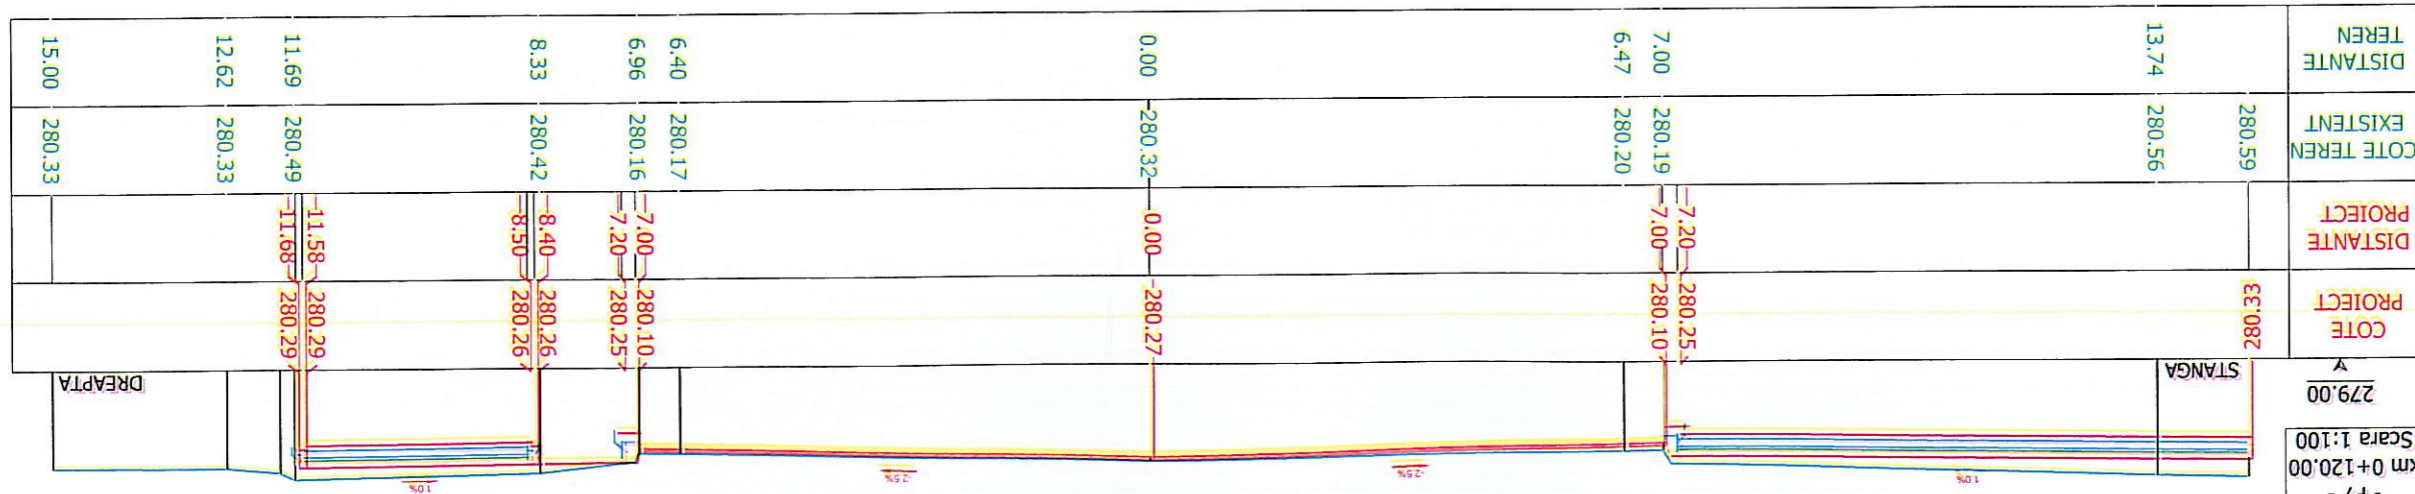

ASOCIEREA S.C. GPK Infrastructure Design S.R.L.
 Adresa: Str. Rascoalei Nr 41A, Oras Pantelimon, Ilfov
 E-mail: office@gpkd.ro
 Tel: 0740.188.987

S.C. DUBLENI ART SRL
 Adresa: Ilfov, or. Magurele, str. Duzilor 70d
 Cod Postal: 077125
 Telefon: 0720 584 098
 E-mail: dublenart@gmail.com

PRIMARIA MUNICIPIULUI TARGOVISTE
 mr. 1-3, Judet Dambovitza
 Targoviste, strada Revolutiei,
 MODERNIZAREA SI REABILITAREA RETELEI STRADALE
 DIN MUNICIPIUL TARGOVISTE, JUDETEL DAMBOVITA: STR.
 GABRIEL POPESCU, STR. BOBESCU ZAHARIA, CALEA
 DOMNASC, BULEVARDUL INDEPENDENTII SI
 BULEVARDUL LIBERTATII

06 PROFIL TRANSVERSAL CARACTERISTICE AXA 11 - BULEVARDUL
 LIBERTATII

10.2020

DATA

10.2020

SCARA: 1:100

Set proiect: Ing. Ion COCIORVA

Proiectat: Ing. Al. SECRIER

Manager Proiect: ec. George PETRE


CONTRACT NR. 30793

10.2020

FAZA DE PROIECTARE PT. D.E.

PLAN NR. PTC - 004

06 Profil Transversale Caracterisice Axa 11 - Bulevardul Libertatii

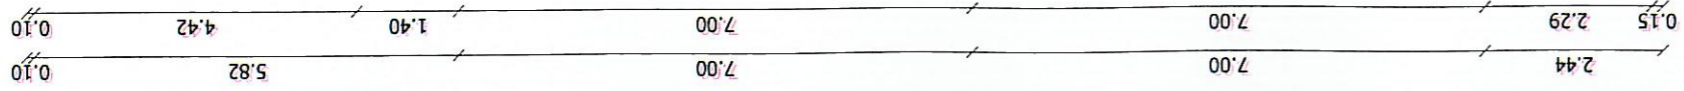

Axa 11
- P8 -
km 0+140,00
Scara 1:100
279,00

ASOCIAREA S.C. EPK Infrastructure Design S.R.L. J29/6917/2018/CUI R040092259 Adresa: Str. Rascoalei Nr 41A, Oras Pantelimon, Ilfov E-mail: office@epk.ro Tel: 0740.188.987		S.C. DUBLEMI ART SRL /ASOCIAT Adresa: Ilfov, or. Magurele, str. Duzilor 70d. Cod Postal: 077125 Telefon: 0720 684 098 E-mail: dublemart@gmail.com	SCARA: 1:100	DATA 10.2020
		Manager Project: ec. George PETRE	Projectat: Ing. AL. SECRIER	Set proiect: Ing. Ion COCIORVA


MODERNIZAREA SI REABILITAREA RETELEI STRADALE
 DIN MUNICIPIUL TARGOVISTE, JUDETUL DAMBOVITA: STR.
 GABRIEL POPESCU, STR. BOBESCU ZAHARIA, CALEA
 DOMNASCĂ, BULEVARDUL INDEPENDENTII SI
 BULEVARDUL LIBERTATII
 PRIMĂRIA MUNICIPIULUI
 TARGOVISTE
 nr. 1-3, Judet Dambovita

BENEFICIAR:
 JUDETUL DAMBOVITA
 PRIMĂRIA MUNICIPIULUI
 TARGOVISTE
 10.2020
 30793
 CONTRACT NR.



06 Profil Transversale Caracterisrice Axa 11 - Bulevardul Libertatii


Scara 1:100

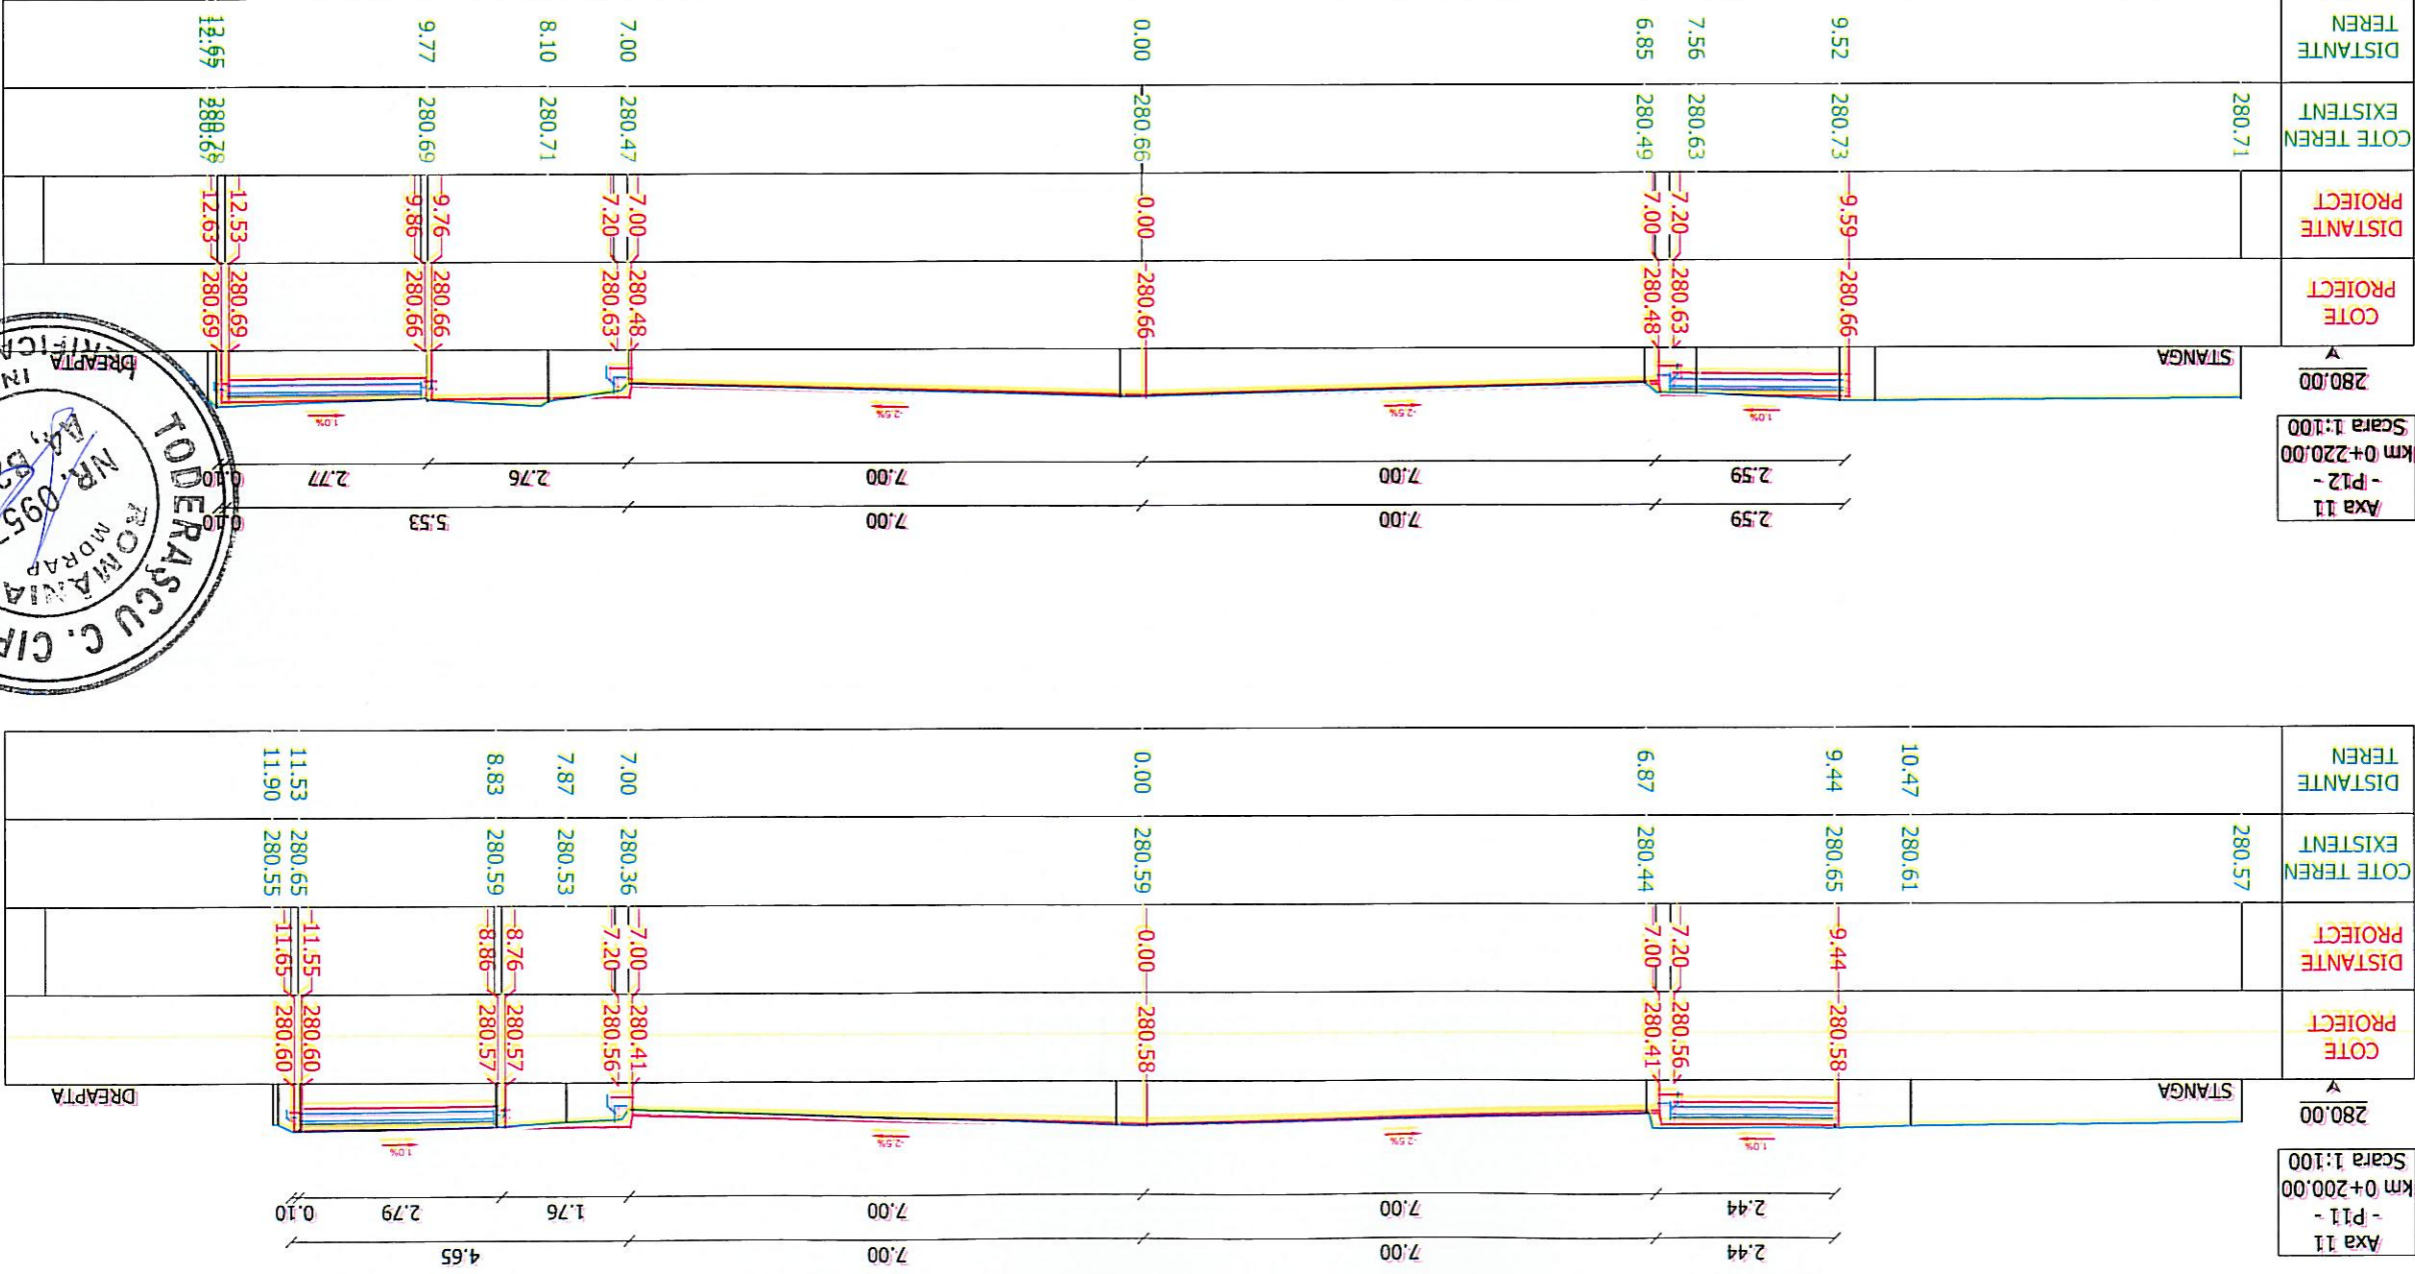

ASOCIAREA S.C.GPK Infrastructure Design S.R.L. Adresa: Str. Rascoloi Nr. 41A, Oras Pantelimon, Ilfov E-mail: office@gpkd.ro Tel: 0740.188.987		ASOCIAT S.C. DUBLENI ART SRL Adresa: Ilfov, or. Magurele, str. Duzilor 70d Cod Postal: 077126 Telefon: 0720 684 098 E-mail: dublenart@gmail.com	SCARA: 1:100	DATA: 10.2020	06 PROFIL TRANSVERSAL CARACTERISTICE AXA 11 - BULEVARDUL LIBERTATII
			PLAN NR.: PTG-007	FAZA DE PROIECTARE: PT.+DE	Manager Project: ec. George PETRE Projectat: Ing. Al. SECRIER Set project: Ing. Ion COCIORVA
CONTRACT NR.: 30793 10.2020	BENEFICIAR: PRIMARIA MUNICIPIULUI TARGOVISTE Targoviste, strada Revolutiei, nr. 1-3, Judet Dambovitza	MODERNIZAREA SI REABILITAREA REZELEI STRADALE DIN MUNICIPIUL TARGOVISTE, JUDETEL DAMBOVITZA, STR. 9 MAI, ALTEA VIRGIL DRAGHICANU, ALTEA GRIVITA, STR. GABRIEL POPESCU, STR. BOERESCU ZAHARIA, CALEA DOMENASCA, BULEVARDUL INDEPENDENTII SI BULEVARDUL LIBERTATII	PLAN NR.: PTG-007		

06 Profil Transversale Caracteristice Axa 11 - Bulevardul Libertatii


Scara 1:100

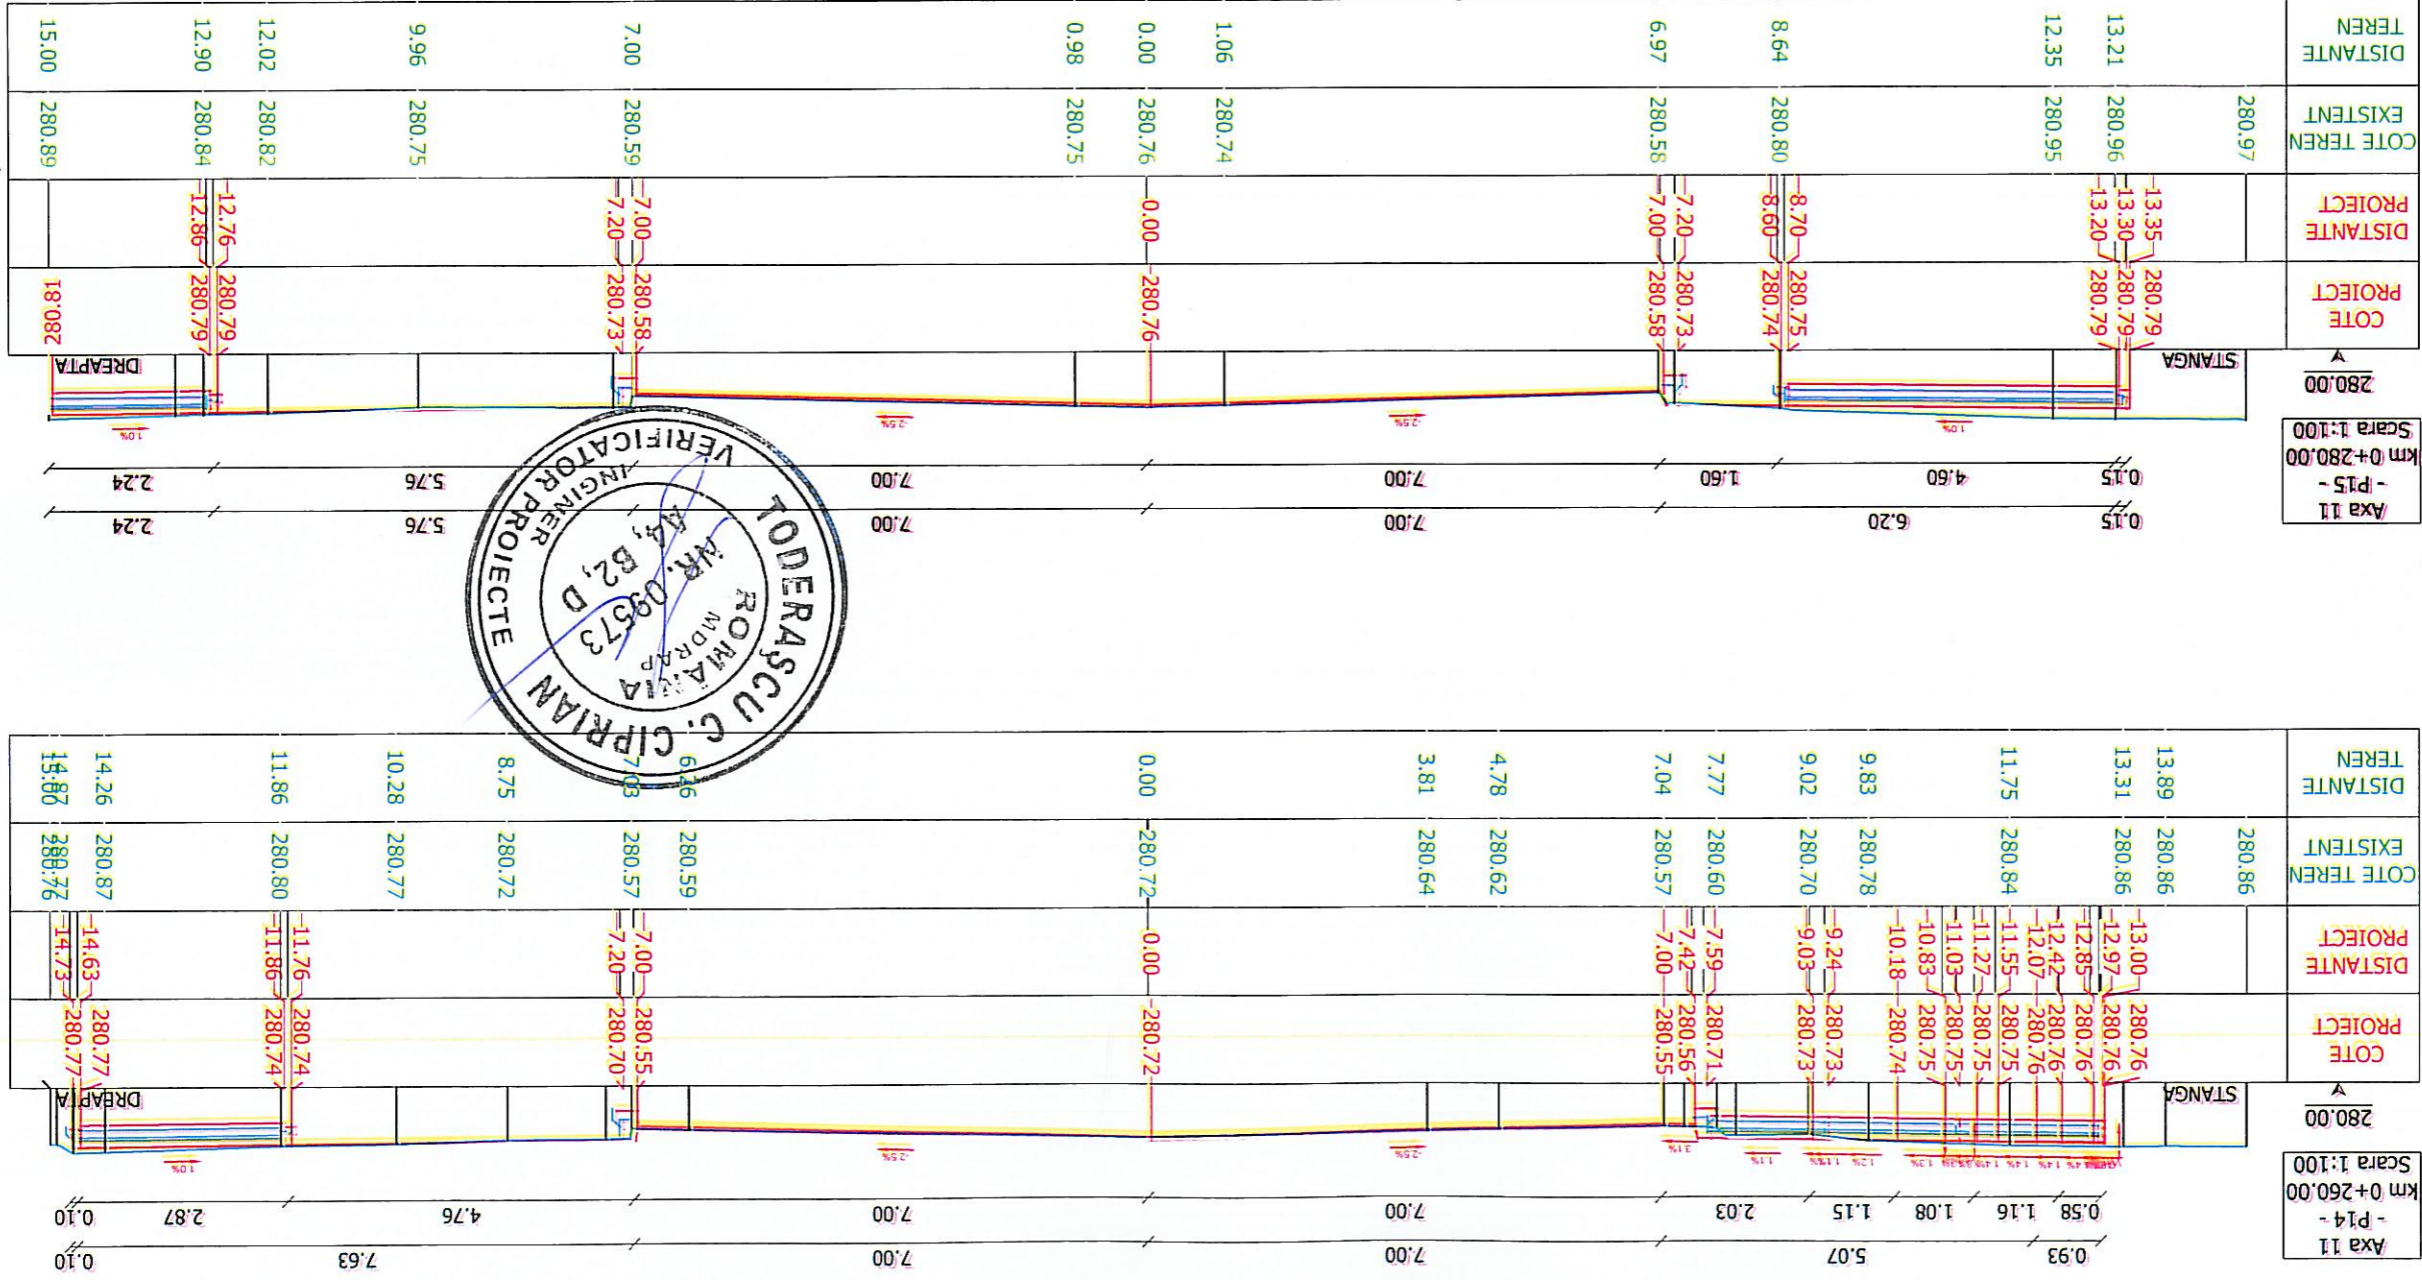


ASOCIEREA S.C.GPK Infrastructure Design SRL Adresa: Str. Rascoalei Nr 41A, Oras Pantelimon, Ilfov E-mail: office@pkd.ro Tel: 0740.188.987		ASOCIAT S.C. DUBLEN ART SRL Adresa: Ilfov, or. Magurele, str. Duzilor 70d Cod Postal: 077126 Telefon: 0720 664 098 E-mail: dublenart@gmail.com	Manager Project: ec. George PETRE
			Set project: ing. Ion COCIORVA
BENEFICIAR: PRIMARIA MUNICIPIULUI TARGOVISTE Targovistice, strada Revolutiei, nr. 1-3, Judet Dambovitza		MODERNIZAREA SI REABILITAREA RETELEI STRADALE DIN MUNICIPIUL TARGOVISTE, JUDETEL DAMBOVITA, STR. GABRIEL POPESCU, STR. BOBESCU ZAHARIA, CALEA DOMNASCUI, BULEVARDUL INDEPENDENTII SI BULEVARDUL LIBERTATII	Projectat: ing. Al. SECRIER
			DATA: 10.2020
CONTRACT NR. 30793 10.2020	FAZA DE PROIECTARE P.T.+D.E.	PLAN NR. P.T.C-009	06 PROFIL TRANSVERSALA CARACTERISTICE AXA 11 - BULEVARDUL LIBERTATII

06 Profil Transversale Caracteristice Axa 11 - Bulevardul Libertatii


Scara 1:100

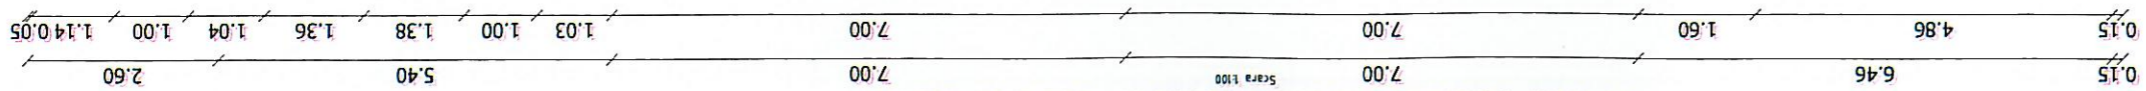

Axa 11
- P18 -
km 0+340,00
Scara 1:100

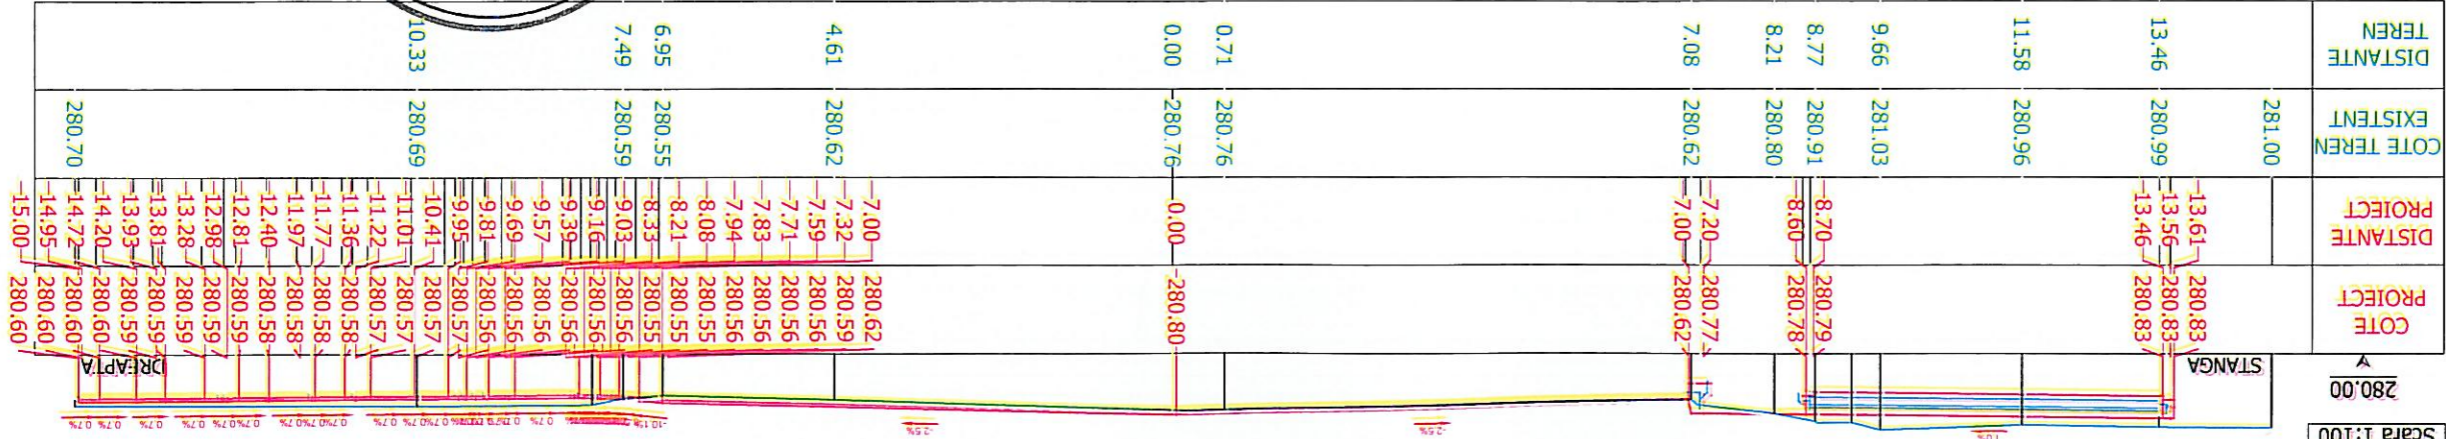

Axa 11
- P19 -
km 0+360,00
Scara 1:100

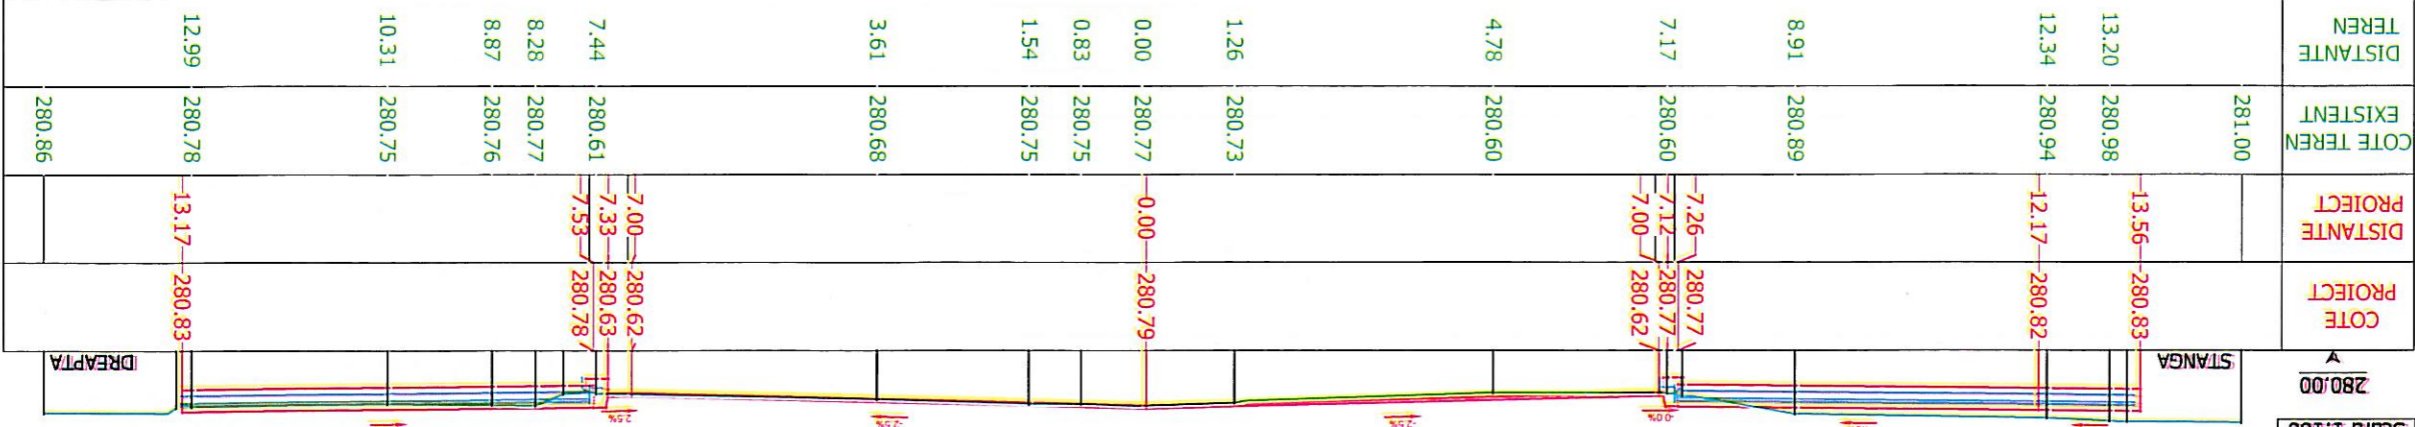

ASOCIAREA S.C. GPK Infrastructure Design S.R.L.
Adresa: Str. Rascoalei Nr 41A, Oras Pantelimon, Ilfov
E-mail: office@gpkdd.ro
Tel: 0740.188.987

S.C. DUBLEIN ART SRL
Adresa: Ilfov, or. Magurele, str. Duzilor 70d
Cod Postal: 077125
Telefon: 0720 684 098
E-mail: dubleinar@gmail.com

PRIMARIA MUNICIPIULUI TARGOVISTE
Targovistie, strada Revolutiei, nr. 1-3, Judet Dambovitza

BENEFICIAR:

CONTRACT NR. 30793
10.2020


FAZA DE PROIECTARE PT.+P.E.

PLAN Nr. PTC-911



Manager Project: ec. George PETRE
Projectat: Ing. Al. SECRIER
Set project: Ing. Ion COCIORVA

DATA 10.2020


06 Profil Transversale Caracteristice Axa 11 - Bulevardul Libertatii

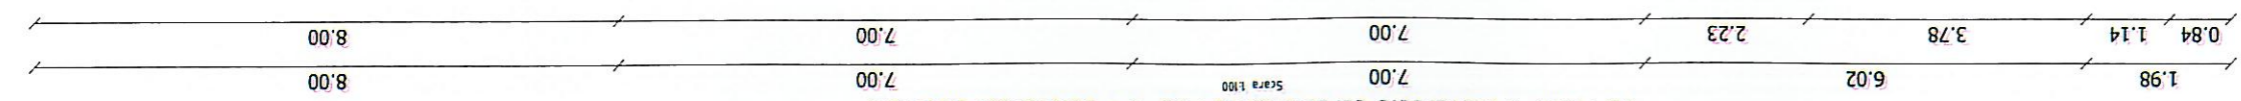

Axa 11
- P20 -
km 0+380.00
Scara 1:100

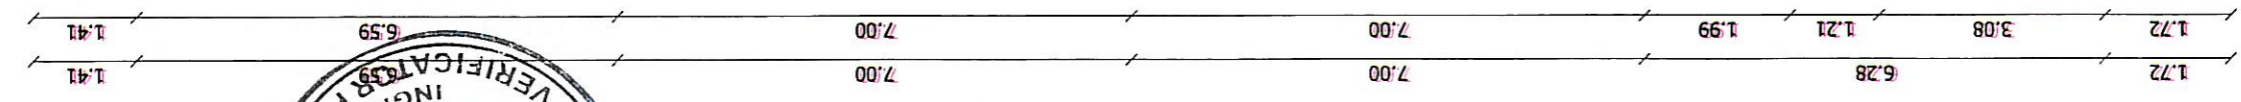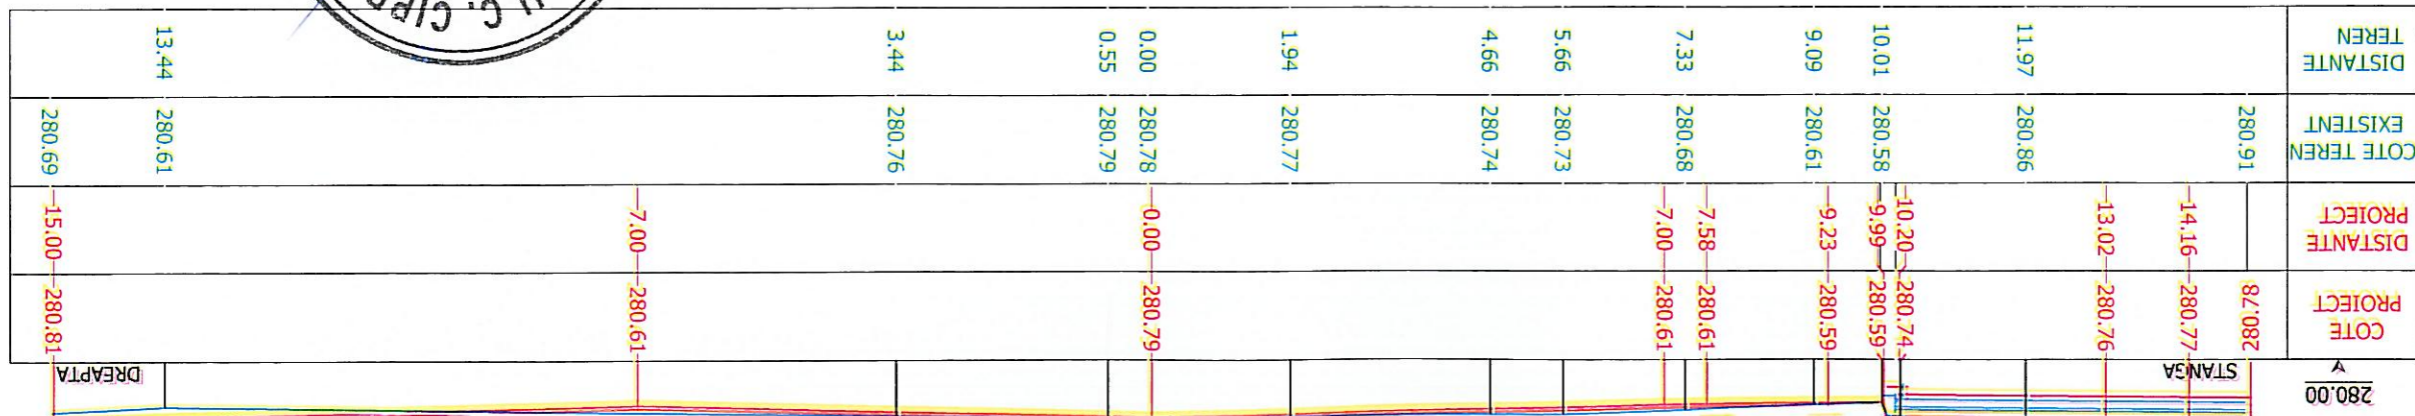


Axa 11
- P21 -
km 0+400.00
Scara 1:100

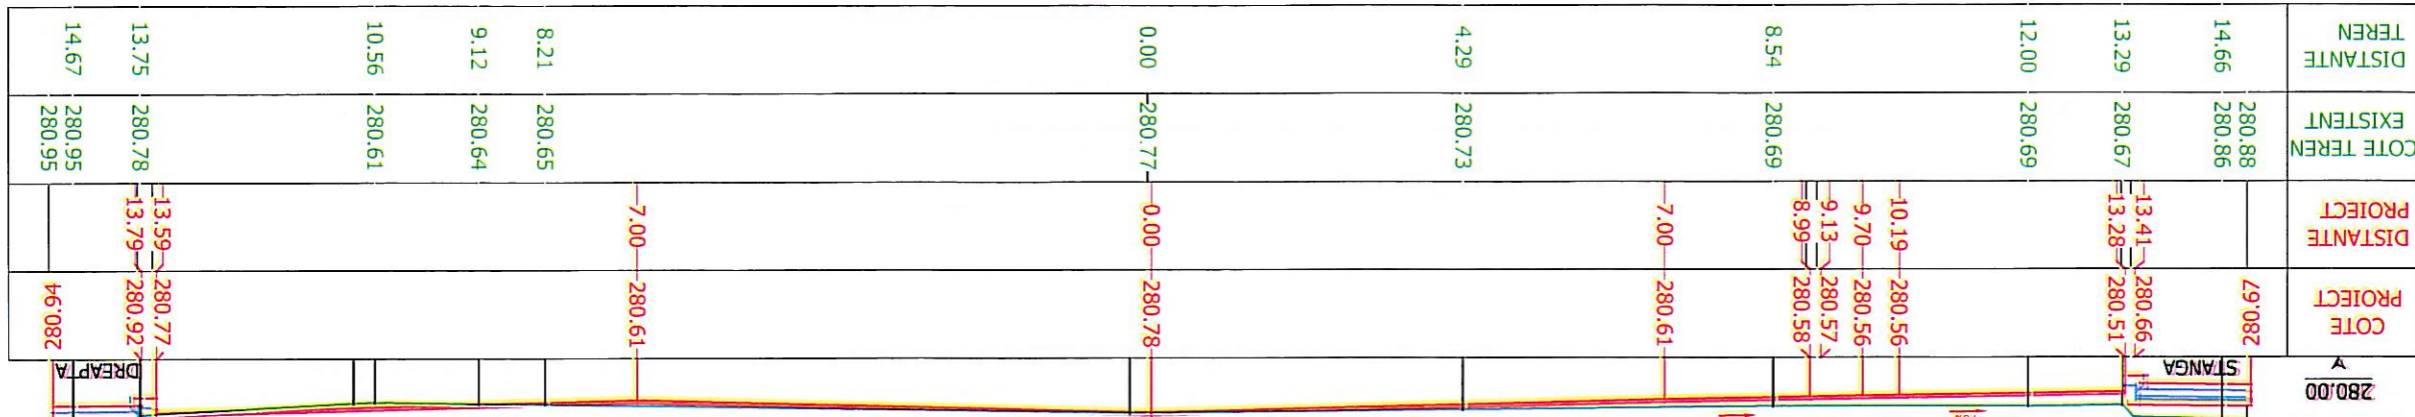

CONTRACT NR. 30793 10.2020	 PRIMARIA MUNICIPALITATEI TARGOVISTE mr. 1-3, Judet Dambovitza Targoviste, strada Revolutiei, Judetul Dambovitza MODERNIZAREA SI REABILITAREA RETELEI STRADUALE DIN MUNICIPIUL TARGOVISTE, JUDEUL DAMBOVITA, STR. GABRIEL POPESCU, STR. BOERESCU ZAHARIA, CALEA DOMNASCASCA, BULEVARDUL INDEPENDENTEI SI BULEVARDUL LIBERTATII	 S.C. EPK Infrastructure Design SRL ASOCIATA Adresa: Str. Rascoalei Nr. 41A, Oras Pantelimon, Ilfov E-mail: office@epk.ro; Tel: 0740.188.987 j23/6917/2018/CUI R040092259	 S.C. DUBLEIN ART SRL ASOCIAT Adresa: Ilfov, or. Magurele, str. Duzilor 70d Cod Postal: 077125 Telefon: 0720 664 088 E-mail: dubleinartr@gmail.com	Manager Project: ec. George PETRE Projectat: Ing. Al. SECRIER Set project: Ing. Ion COCIORVA	DATA 10.2020	PLAN NR. PTC-012
				FAZA DE PROIECTARE PT+DE		

06 Profil Transversale Caracteristice Axa 11 - Bulevardul Libertatii
Scara 1:100

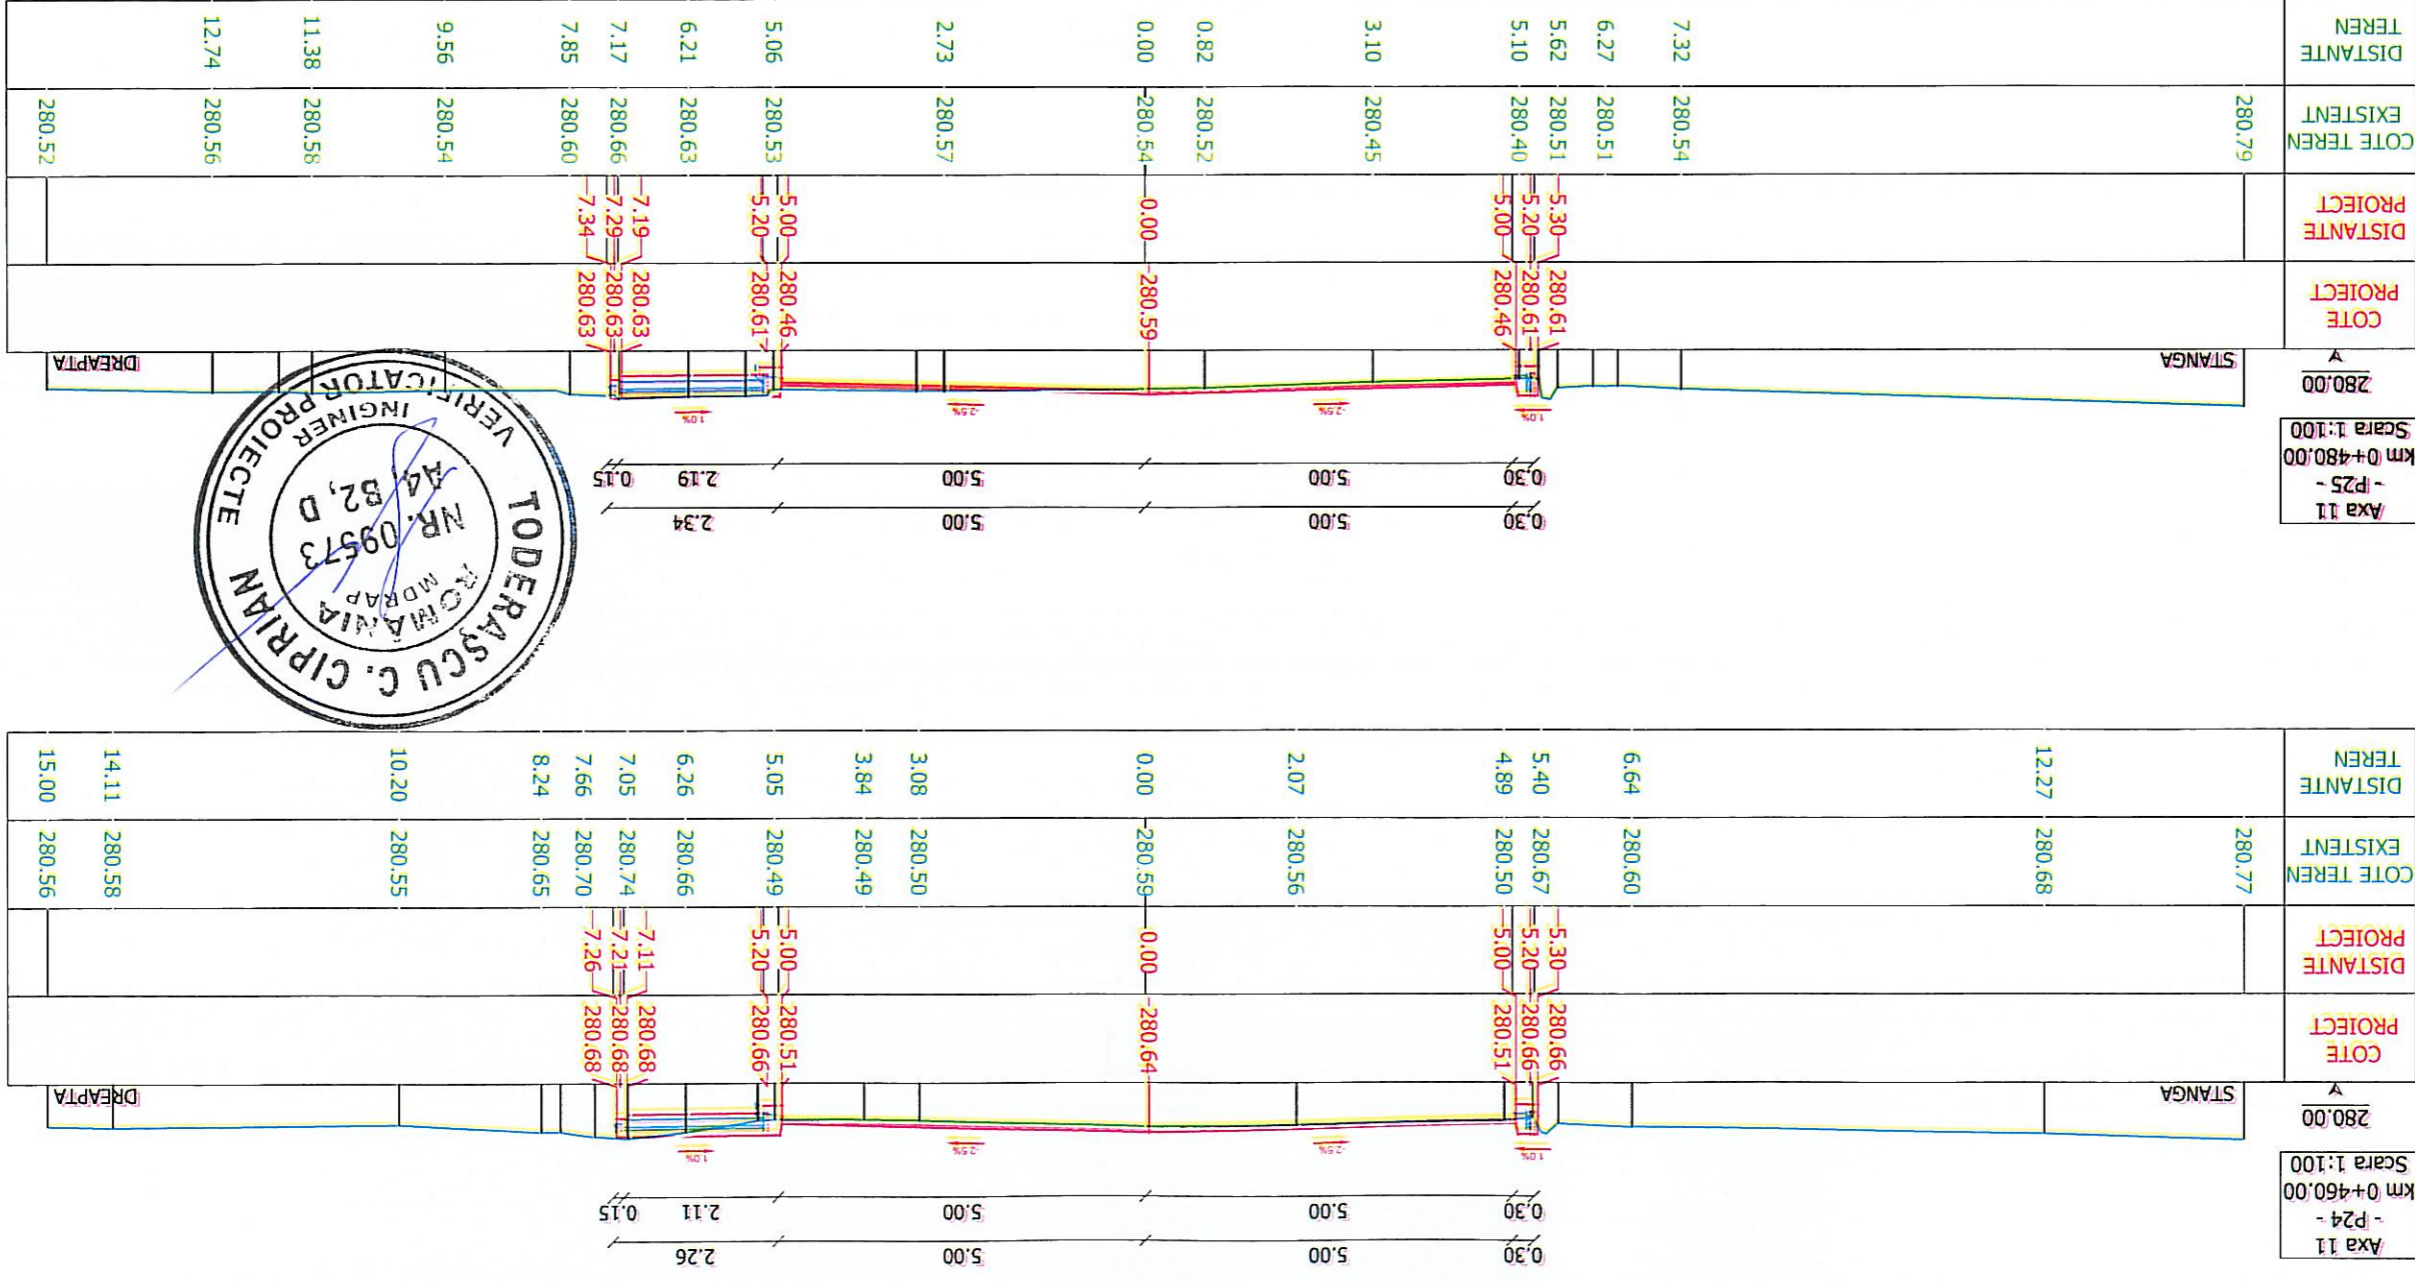

ASOCIAREA S.C. GPK Infrastructure Design S.R.L.
Adresa: Str. Rascoalei Nr 41A, Oras Pantelimon, Ilfov
E-mail: office@pkd.ro
Tel: 0740.188.987

ASOCIAT S.C. DUBLENI ART SRL
Adresa: Ilfov, or. Magurele, str. Duzilor 70d
Cod Postal: 077126
Telefon: 0720 684 088
E-mail: dublenart@gmail.com

Manager Project: ec. George PETRE
Proiectat: Ing. Al. SECRIER
Sel project: Ing. Ion COCIORVA

DATA: 10.2020
SCARA: 1:100

PLAN Nr. PTC - D14
FAZA DE PROIECTARE: PT. + DE

CONTRACT NR. 30793
10.2020

BENEFICIAR:
PRIMARIA MUNICIPIULUI TARGOVISTE
Targoviste, strada Revolutiei, nr. 1-3, Judet Dambovitza

MODERNIZAREA SI REABILITAREA RETELEI STRADALE DIN MUNICIPIUL TARGOVISTE, JUDEȚUL DAMBOVITZA, STR. GABRIEL POPESCU, STR. BOBESCU ZAHARIA, CALEA DOMNASCĂ, BULEVARDUL INDEPENDENȚEI SI BULEVARDUL LIBERTATII

06 PROFIL TRANSVERSAL CARACTERISTICE AXA 11 - BULEVARDUL LIBERTATII


06 Profil Transversale Caracteristice Axa 11 - Bulevardul Libertatii

Scara 1:100
 0.95 1.68 1.39 1.44 1.34 1.53 3.15 1.64 1.20 1.64 2.83



4.22
 1.04 1.51 1.49 0.17

Axa 11
 - P33 -
 km 0+627.66
 Scara 1:100

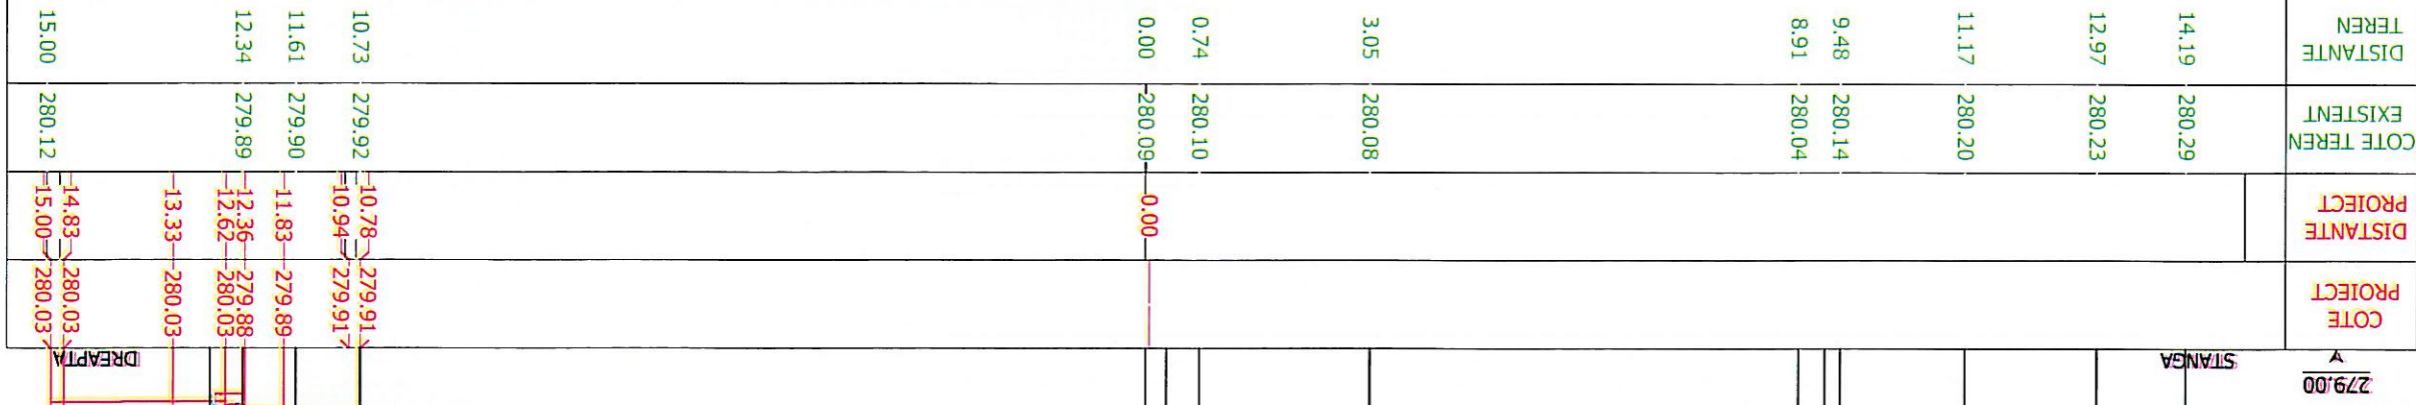

ASOCIAREA S.C.GPK Infrastructure Design S.R.L.
 Adresa: Str. Rascoiei Nr 41A, Oras Pantelimon, Ilfov
 E-mail: office@pkd.ro
 Tel: 0740188.987

ASOCIAT S.C. DUBLEIN ART SRL
 Adresa: Ilfov, or. Magurele, str. Duzilor 70d
 Cod Postal: 077125
 Telefon: 0720 684 098
 E-mail: dubleinarart@gmail.com


Beneficiar:
PRIMARIA MUNICIPIULUI TARGOVISTE
 Mr. I-3, Judet Dambovitza
 Targoviste, strada Revolutiei,
 MODERNIZAREA SI REABILITAREA RETELEI STRADALE
 DIN MUNICIPIUL TARGOVISTE, JUDEUL DAMBOVITA, STR.
 G.MAI, ALTEA VIRGIL, DRAGHICIANU, ALTEA GRIVITA, STR.
 GABRIEL POPESCU, STR. BOERESCU ZAHARIA, CALEA
 DOMENASCA, BULEVARDUL INDEPENDENTII SI
 BULEVARDUL LIBERTATII

Manager Project: ec. George PETRE
Projectat: Ing. Al. SECRIER
Set proiect: Ing. Ion COCIORVA

DATA: 10.2020
SCARA: 1:100

PLAN Nr.: PTC-018
FAZA DE PROIECTARE: PT+DE
CONTRACT NR.: 30793
10.2020

DETALIU RIDICARE LA COTA RAME GURI DE SCURGERE

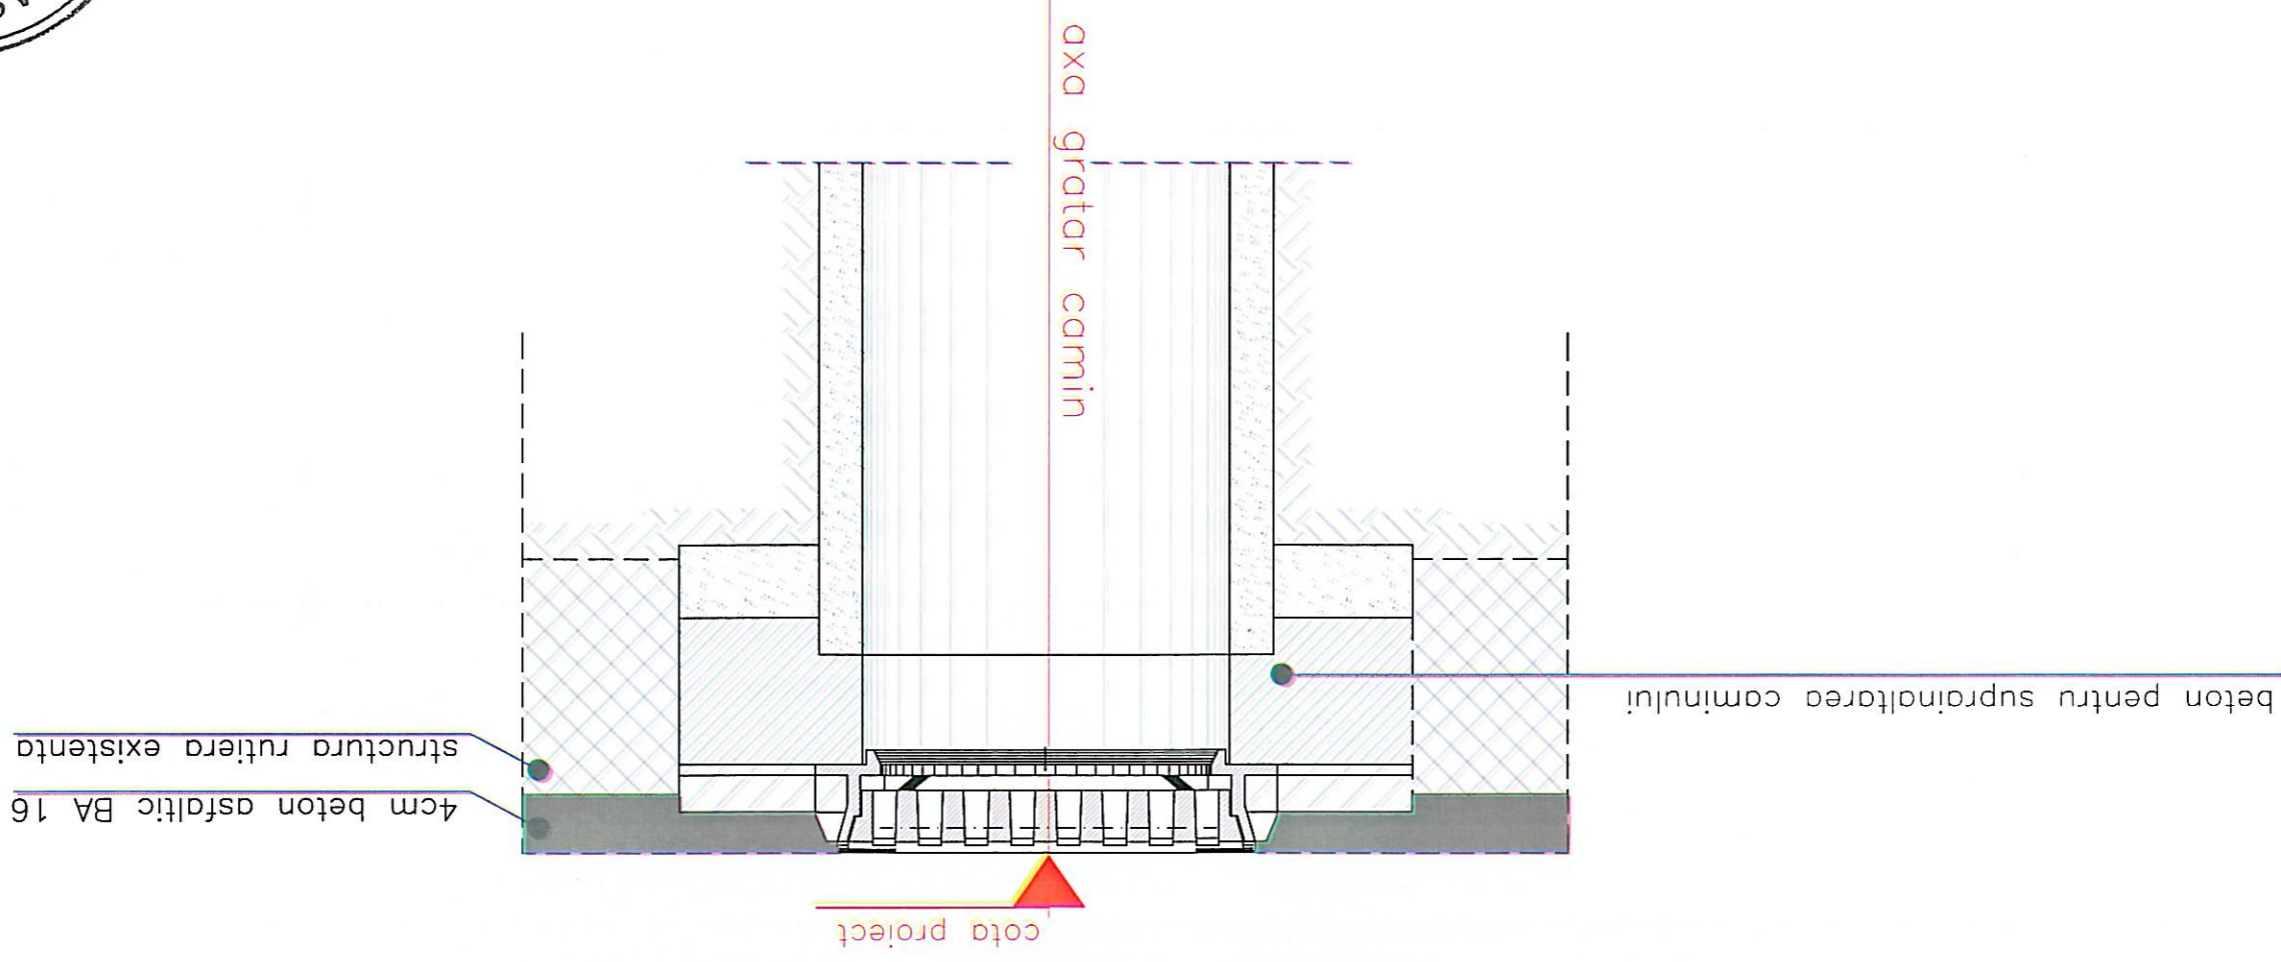


NOTA:
 -Eventualele rame si/sau ansambluri rame/capace fisurate sau aflate într-un grad avansat de degradare ce ar putea pune în pericol siguranța circulației vor fi înlocuite cu altele noi.
 -Toate operațiunile de intervenție la ridicarea la cotele de proiect a ramelor se vor face în prezența unui reprezentant abilitat al detinatorului instalației.

Manager Proiect: ec. George PETRE	Proiectat: ing. Al. SECRIER	SCARA: 1:10	DATA 10.2020	07 DETALIU GURI DE SCURGERI DETALIU RIDICARE LA COTA RAME GURI	PLAN NR. DGS 001
	Set proiect: ing. Ion COCIORVA	ASOCIAREA S.C. DUBLEN ART SRL Asociat Adresa: Ilfov, or. Magurele, str. Duzilor 70d. Cod Postal: 077125 Telefon: 0720 584 098 E-mail: dublenart@gmail.com	ASOCIAREA S.C. EPK Infrastructure Design SRL Adresa: Str. Rascoalei Nr 41A, Oras Pantelimon, Ilfov J23/6317/2016/CUI R04002259 E-mail: office@epk.ro Tel: 0740.188.907	Beneficiar: PRIMĂRIA MUNICIPIULUI TARGOVISTE Targoviste, strada Revoluției, nr. 1-3, Județ Dambovită	FAZA DE PROIECTARE PT. DE
					CONTRACT NR. 30793 10.2020



DETALIU RIDICARE LA COTA RAME GAZE

cota proiect vezi plan

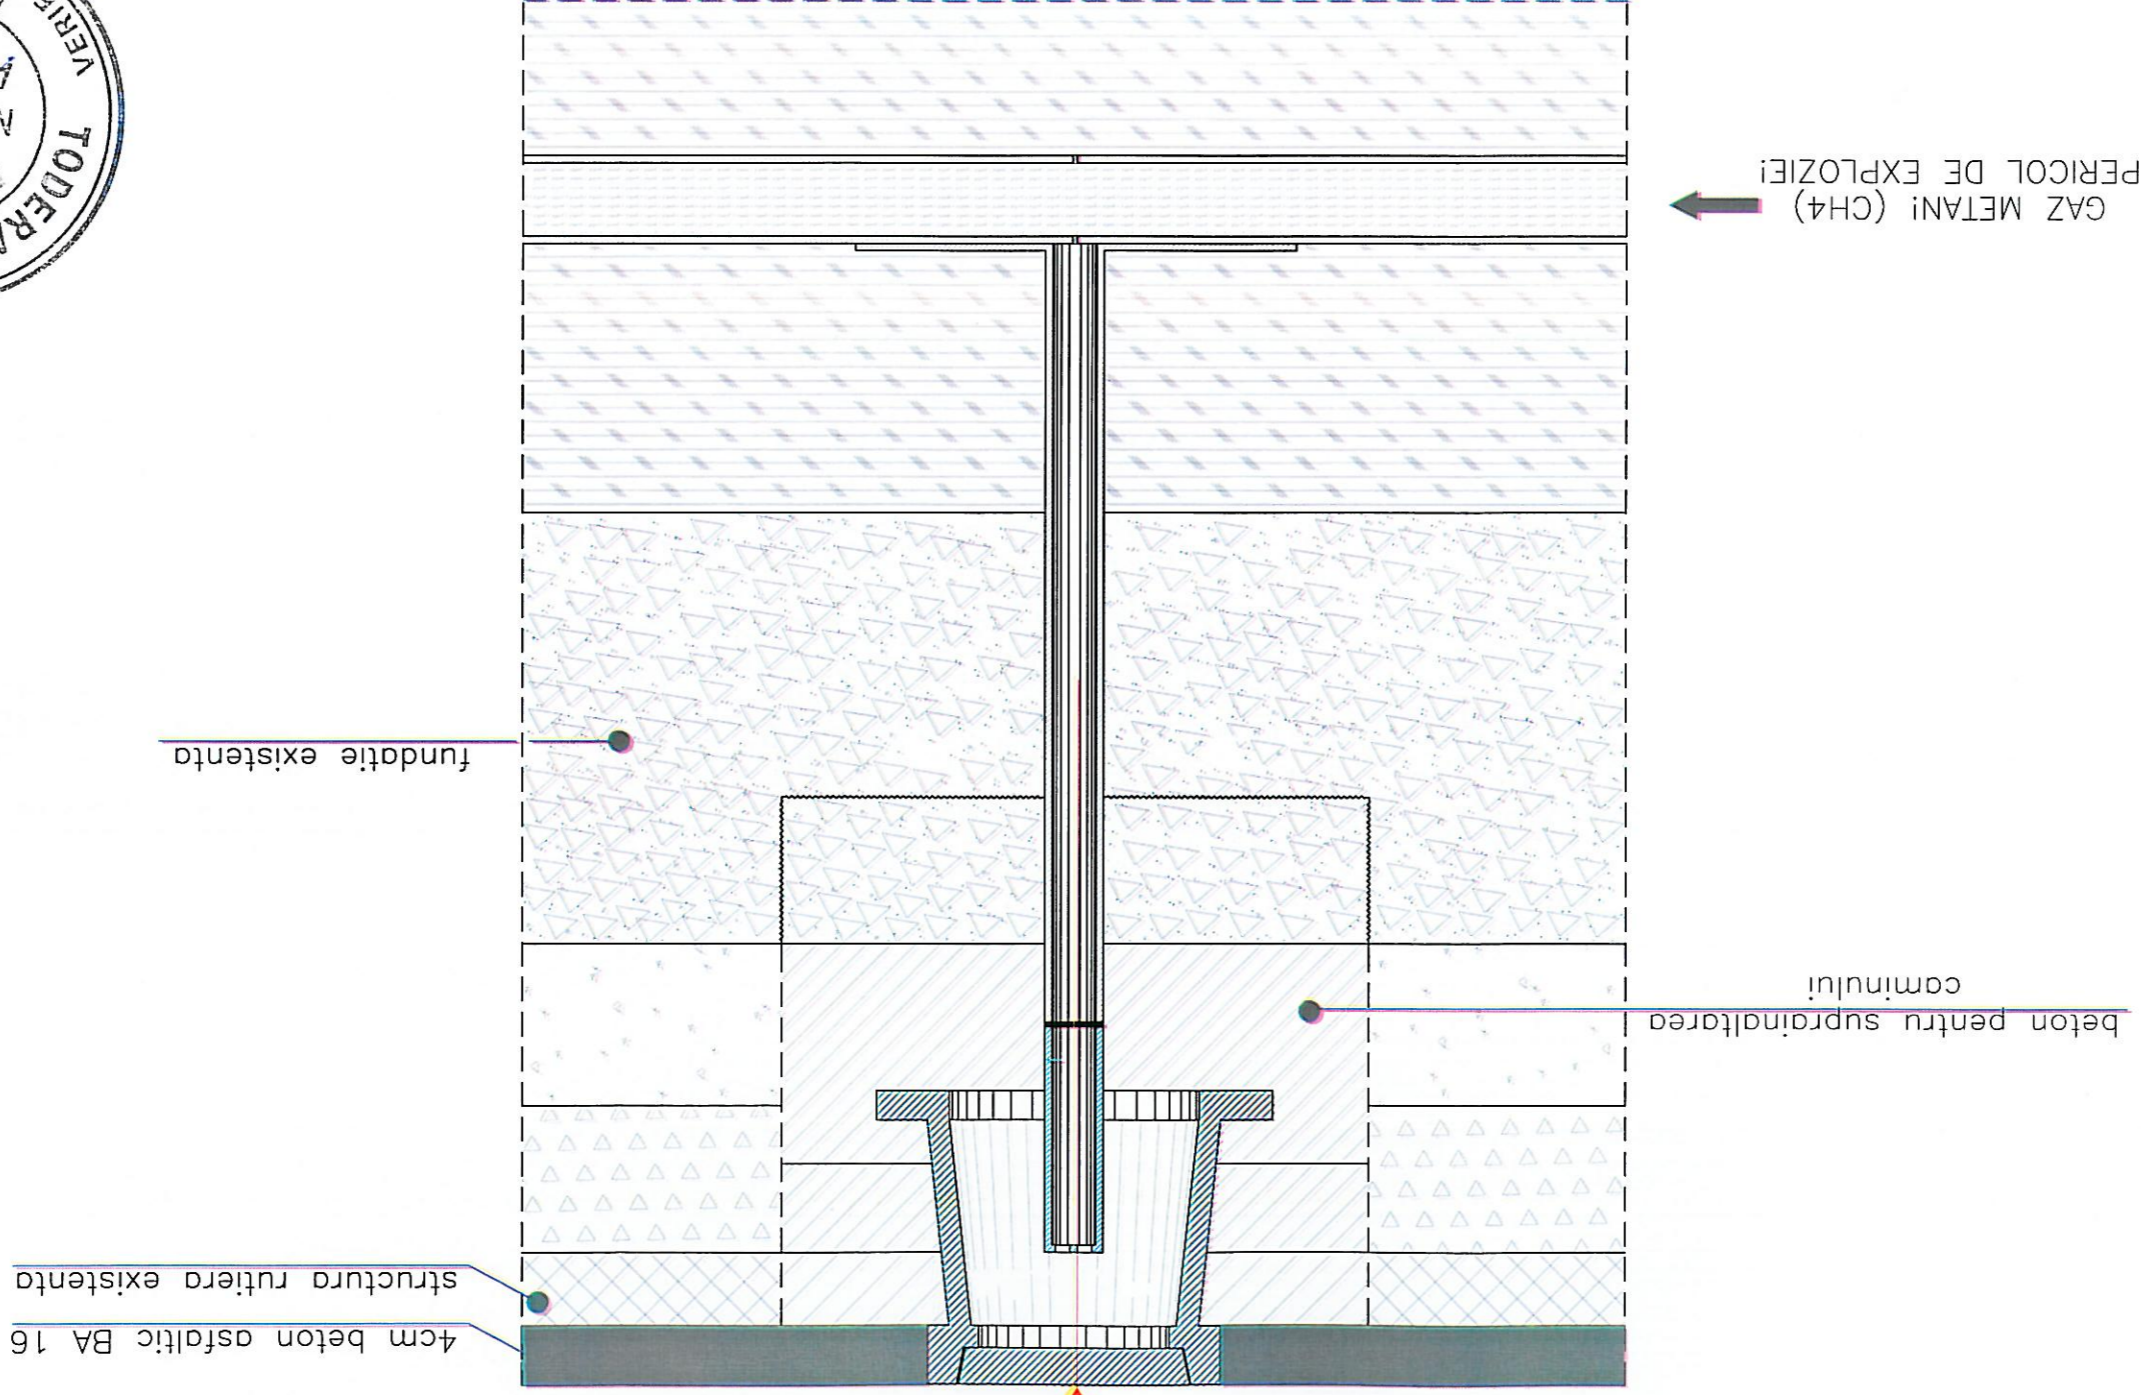


NOTA:
 -Eventualele rame si/sau ansambluri rame/capace fisurate sau aflate intr-un grad avansat de degradare ce ar putea pune in pericol siguranta circulatiei vor fi inlocuite cu altele noi.
 -Toate operatiunile de interventie la ridicarea la cotele de proiect a ramelor se vor face in prezenta unui reprezentant abilitat al detinatorului instalatiei.



Manager Proiect: ec. George PETRE	Proiectat: ing. Al. SECRIER	DATA 10.2020	DETALIU RIDICARE LA COTA RAME GURI (07 DETALII GURI DE SCURGERI)	PLAN NR. DSS 002
	Set proiect: ing. Ion COCIORVA	SCARA: 1:10		
 S.C. DUBLEN ART SRL ASOCIAT Adresa: Ilfov, or. Magurele, str. Duzilor 70d. Cod Postal: 07125 Telefon: 0220 584 098 E-mail: dublenart@gmail.com		Beneficiar: PRIMARIA MUNICIPIULUI TARGOVISTE Targoviste, strada Revolutiei, nr. 1-3, Judet Dambovitza  MODERNIZAREA SI REABILITAREA RETELII STRADALE DIN MUNICIPIUL TARGOVISTE, JUDEUL DAMBOVITZA, STR. GABRIEL POPESCU, STR. BOBESCU ZAMARA, CALEA DOMNASCU, BULEVARDUL INDEPENDENTII SI BULEVARDUL LIBERTATII		
 S.C. EPK Infrastructure Design S.R.L. ASOCIEREA Adresa: Str. Rascoalei Nr 41A, Oras Pantelimon, Ilfov E-mail: office@epk.ro Tel: 0740.180.987		CONTRACT NR. 30793 10.2020		

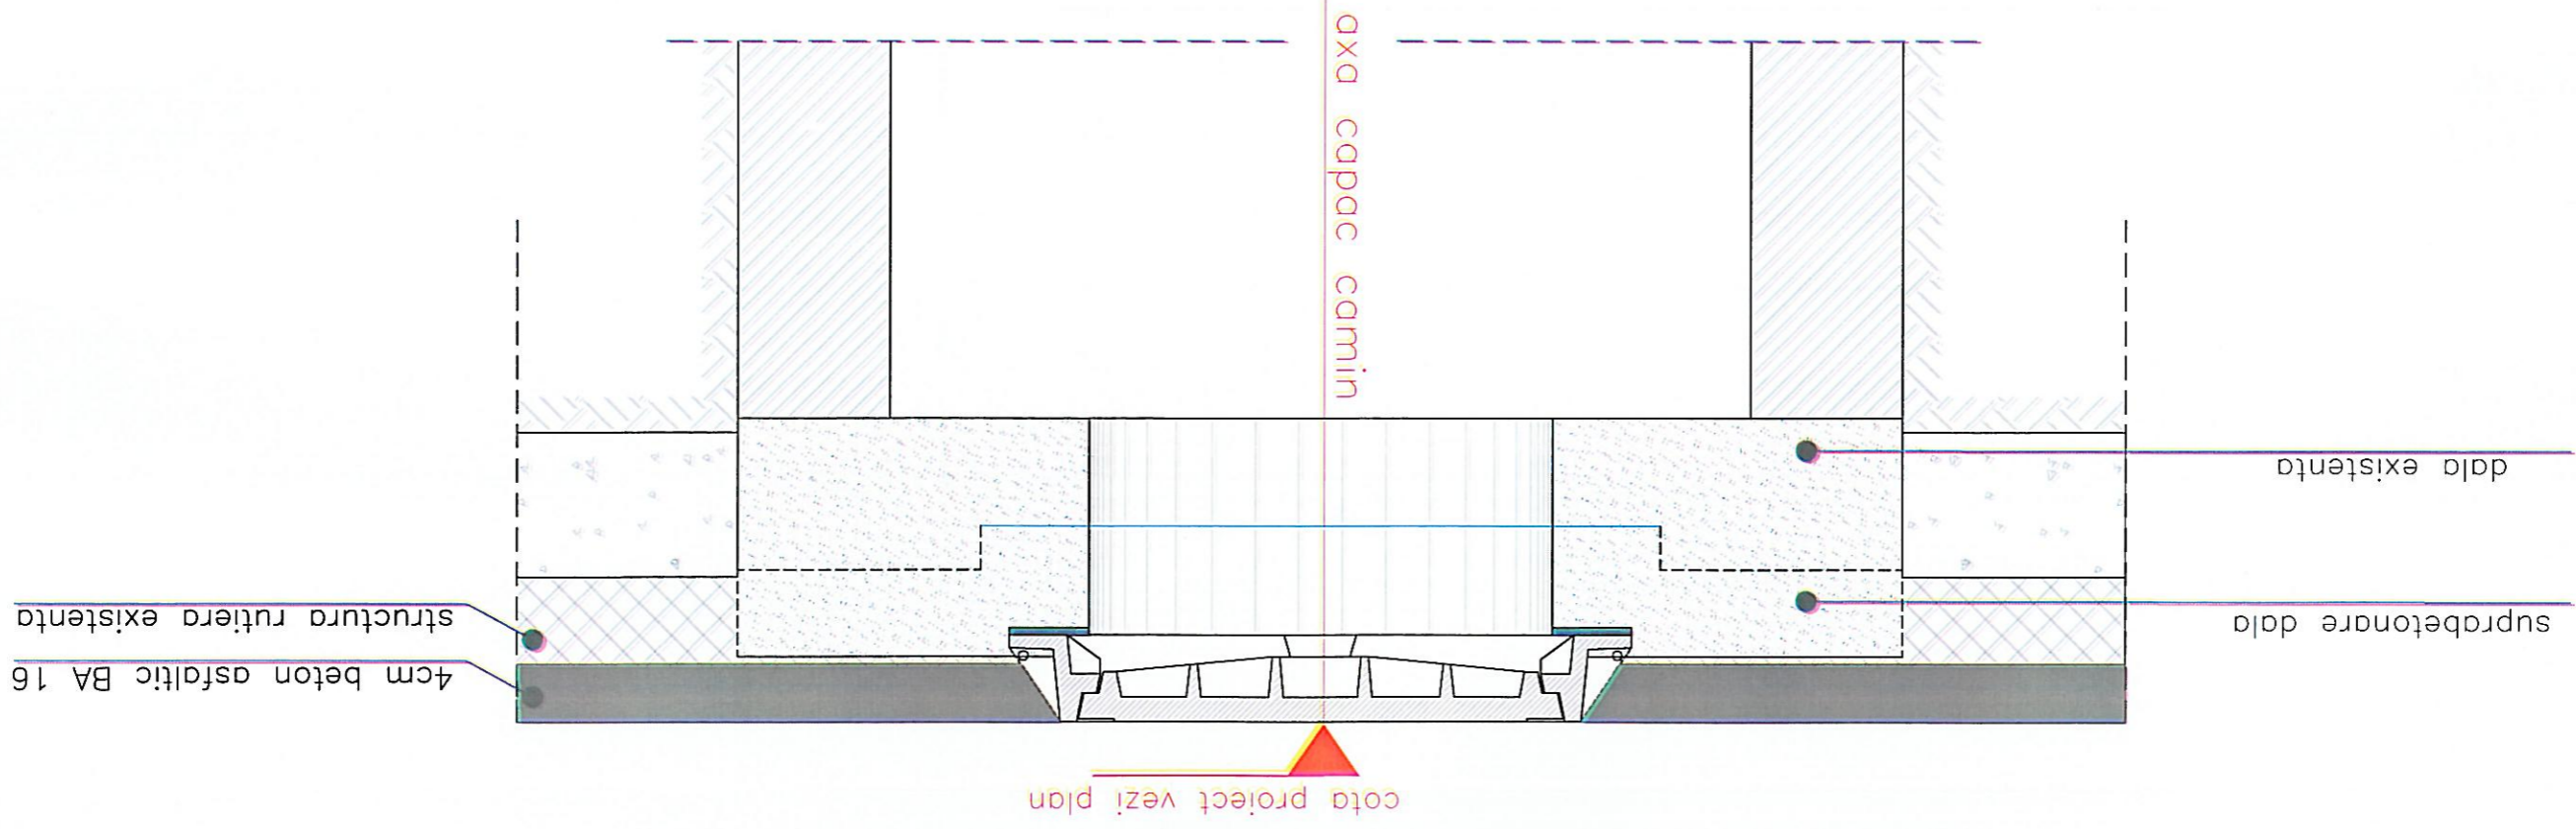

DETALIU RIDICARE LA COTA RAME CANALIZARE



NOTA:
 -Eventualele rame si/sau ansamburi rame/capace fisurate sau aflate intr-un grad avansat de degradare ce ar putea pune in pericol siguranta circulatiei vor fi inlocuite cu altele noi.
 -Toate operatiunile de interventie la ridicarea la cotele de proiect a ramelor se vor face in prezenta unui reprezentant abilitat al detinatorului instalatiei.

Manager Proiect:	ec. George PETRE	SCARA:	1:10	DATA	10.2020
Proiectat:	ing. Al. SECRIER	SCARA:	1:10	PLAN NR.	DGS 003
Set proiect:	ing. Ion COCIOARA	DETALIU RIDICARE LA COTA RAME GURI			
 S.C. DUBLEN/ART SRL ASOCIAT Adresa: Ilfov, or. Magurele, str. Duzilor 70d. Cod Postal: 077125 Telefon: 0720 584 098 E-mail: dublenart@gmail.com		MODERNIZAREA SI REABILITAREA RETELEI STRADALE DIN MUNICIPIUL TARGOVISTE, JUDEUL DAMBOVITA, STR. GABRIEL POPESCU, STR. BOBESCU ZAHARIA, CALEA DONNEASCA, BULEVARDUL INDEPENDENTII SI BULEVARDUL LIBERTATII nr. 1-3, Judet Dambovita Targoviste, strada Revolutiei, PRIMARIA MUNICIPIULI BENEFICIAR:			
 S.C. GPK Infrastructure Design S.R.L. ASOCIEREA Adresa: Str. Rascolul Nr. 41A, Oras Pantelimon, Ilfov j29/5917/2018, CUI R04092259 E-mail: office@pkd.ro Tel: 0740.188.987		CONTRACT NR. 30793 10.2020			



ACCES PE TROTUAR LA PROPRIETATI


Scara 1:20

VEDERE DE SUS


POARTA




FRONT CONSTRUIT

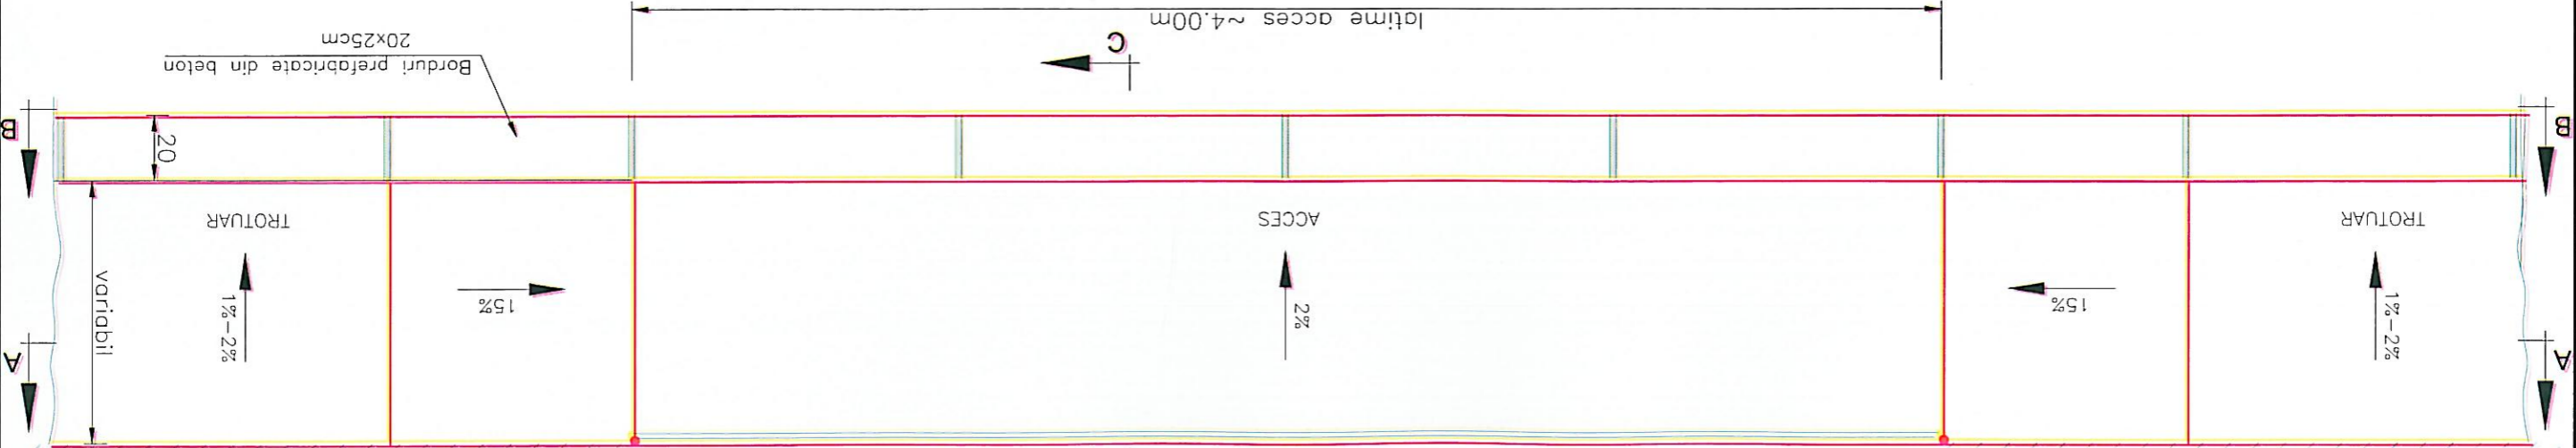


SECTIONE A-A

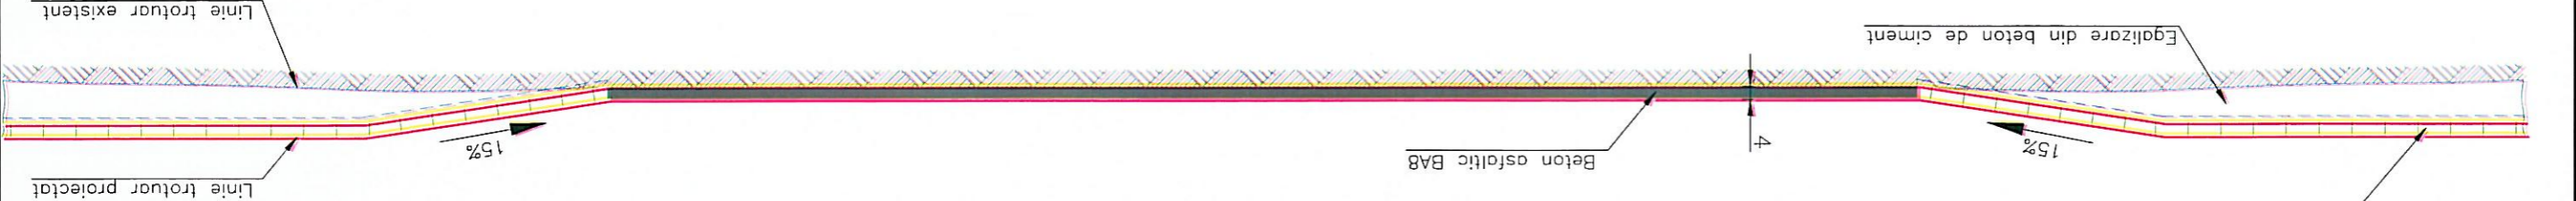


VEDERE B-B

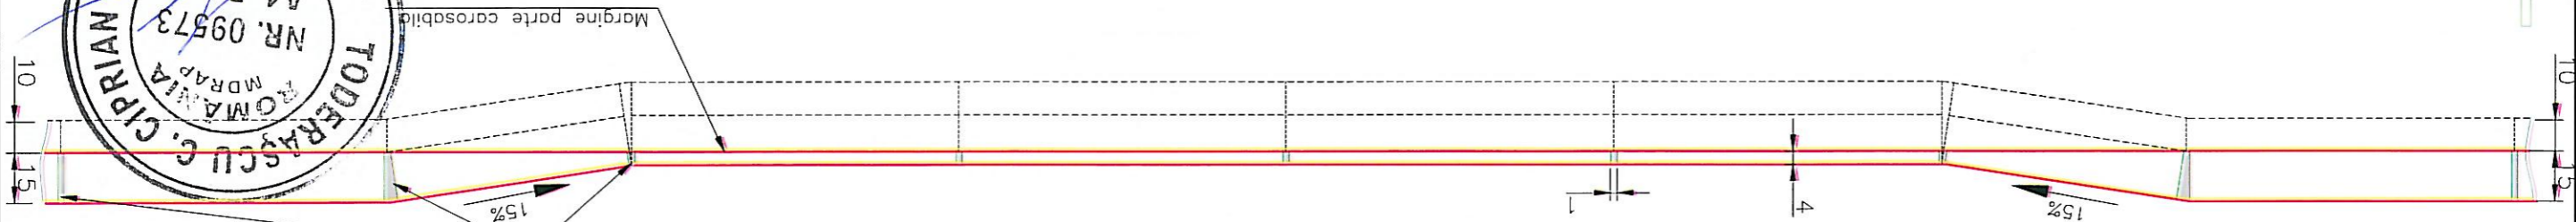

VEDERE C-C

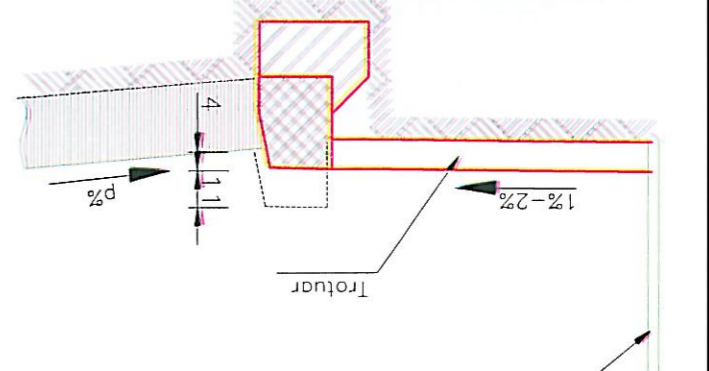

Manager Proiect:	ec. George PETRE	DATA	10.2020
Proiectat:	ing. Al. SECRIER	SCARA:	1:20
Set proiect:	ing. Ion COCIORVA		
S.C. DUBLENART SRL Adresa: Ilfov, or. Magurele, str. Duzilor 70d. Cod Postal: 077125 Telefon: 0720 584 098 E-mail: dublenart@gmail.com			
ASOCIAT S.C. GPK Infrastructura Design S.R.L. Adresa: Str. Rascoalei Nr 41A, Oras Pantelimon, Ilfov j23/6347/2018, CUI R04082259 E-mail: office@pkd.ro Tel: 0740.188.987			




BENEFICIAR:
PRIMARIA MUNICIPIULUI TARGOVISTE
 Targoviste, strada Revolutiei,
 nr. 1-3, Judet Dambovitza


PLAN NR.	07 DETALIU ACCES PE TROTUAR
DATA	10.2020
FAZA DE PROIECTARE	PT+DE MODERNIZAREA SI REABILITAREA REZELEI STRADALE DIN MUNICIPIUL TARGOVISTE, JUDETEL DAMBOVITZA: STR. GABRIEL POPESCU, STR. BOBESCU ZAHARIA, CALEA DOMNASCASCA, BULEVARDUL INDEPENDENTII SI BULEVARDUL LIBERTATII
CONTRACT NR.	30793
DATA	10.2020



BORDURA 20x25cm, DIN BETON C30/37 PE FUNDATIE
DIN BETON C16/20, conform SR EN 1340/2004
Scara 1:10

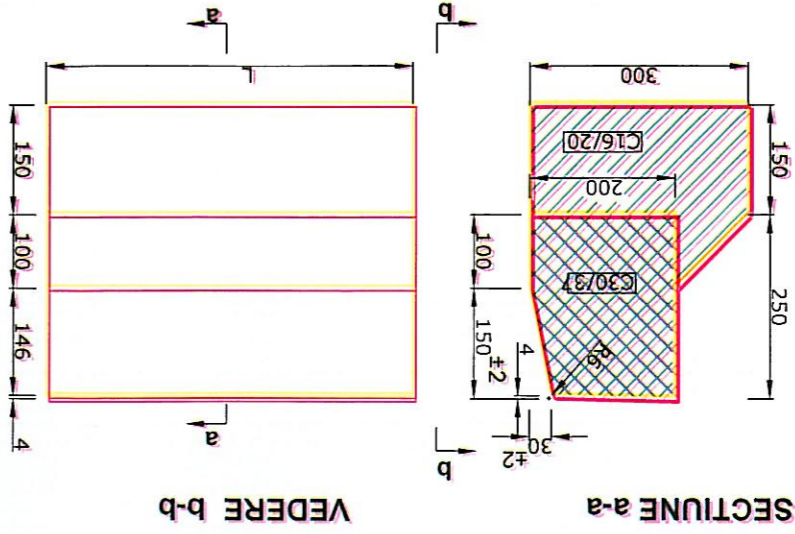


BORDURA 10x15cm, DIN BETON C30/37 PE FUNDATIE
DIN BETON C16/20, conform SR EN 1340/2004
Scara 1:10

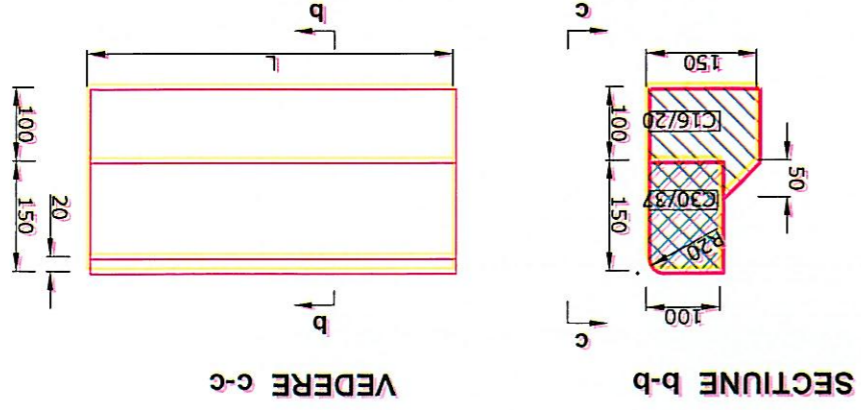

CERINTE PENTRU ASIGURAREA DURABILITATI I LUCRARILOR DIN BETON
conform CP012/1-2007 "Cod de practica pentru producerea betonului"

Cerinte	Bordura prefabricata 20x25cm si 10x15cm	Denumire elemente	20x25cm si 10x15cm	Clasa de rezistenta a betonului	C30/37	C16/20	Clasa de expunere	XF4	Doza] minim de ciment (kg/mc)	340	-	Tipul cimentului	CEM I; SR I; CD 40; CEM II A/B S; CEM II A/B S; CEM II A S; CEM II A/B V; CEM II A/B L; CEM II A/B L; CEM III A	Raport maxim Apa/Ciment	0.50	Agregate rezistente la inghet-dezghet	conform SR EN 12620	Alte conditii	-
---------	---	-------------------	--------------------	---------------------------------	--------	--------	-------------------	-----	-------------------------------	-----	---	------------------	---	-------------------------	------	---------------------------------------	---------------------	---------------	---


CARACTERISTICI FIZICO-MECANICE ALE BORDURILOR 20x25cm si 10x15cm (conf. SR EN 1340:2004)

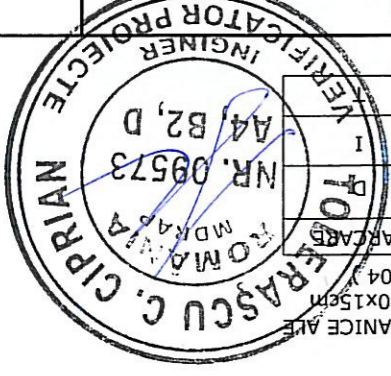


CONDITIE	Rezistenta la actiunea factorilor climatici	Rezistenta la uzura	Rezistenta betonului
----------	---	---------------------	----------------------

CONTRACT NR. 30793 10.2020	 PRIMARIA MUNICIPIULUI TARGOVISTE BENEFICIAR: Targoviste, strada Revolutiei, nr. 1-3, Judet Dambovita	 S.C. GPK Infrastructure Design S.R.L. Adresa: Str. Rascoalei Nr 41A, Oras Pantelimon, Ilfov E-mail: office@pkd.ro; Tel: 0740.180.987 j23/b317/2018/CUI R04082269	 S.C. DUBLEN ART SRL Adresa: Ilfov, or. Magurele, str. Duzilor 70d Cod Postal: 07125 Telefon: 0720 584 088 E-mail: dublenart@gmail.com	Manager Proiect: ec. George PETRE Proiectat: Ing. Al. SECRIER Set proiect: Ing. Ion COCIORVA SCARA: 1:20 DATA: 10.2020	PLAN NR. ID 901
				FAZA DE PROIECTARE PT. DE MODERNIZAREA SI REABILITAREA RETELEI STRADUALE DIN MUNICIPIUL TARGOVISTE, JUDEUL DAMBOVITA, STR. GABRIEL POPESCU, STR. BOERESCU ZAHARIA, CALEA DOMNASCĂ, BULEVARDUL INDEPENDENTII SI BULEVARDUL LIBERTATI	07 DETALIUL BORDURA

08 Plan Semnalizare Si Marcaje Axa 01
 Scara 1:500

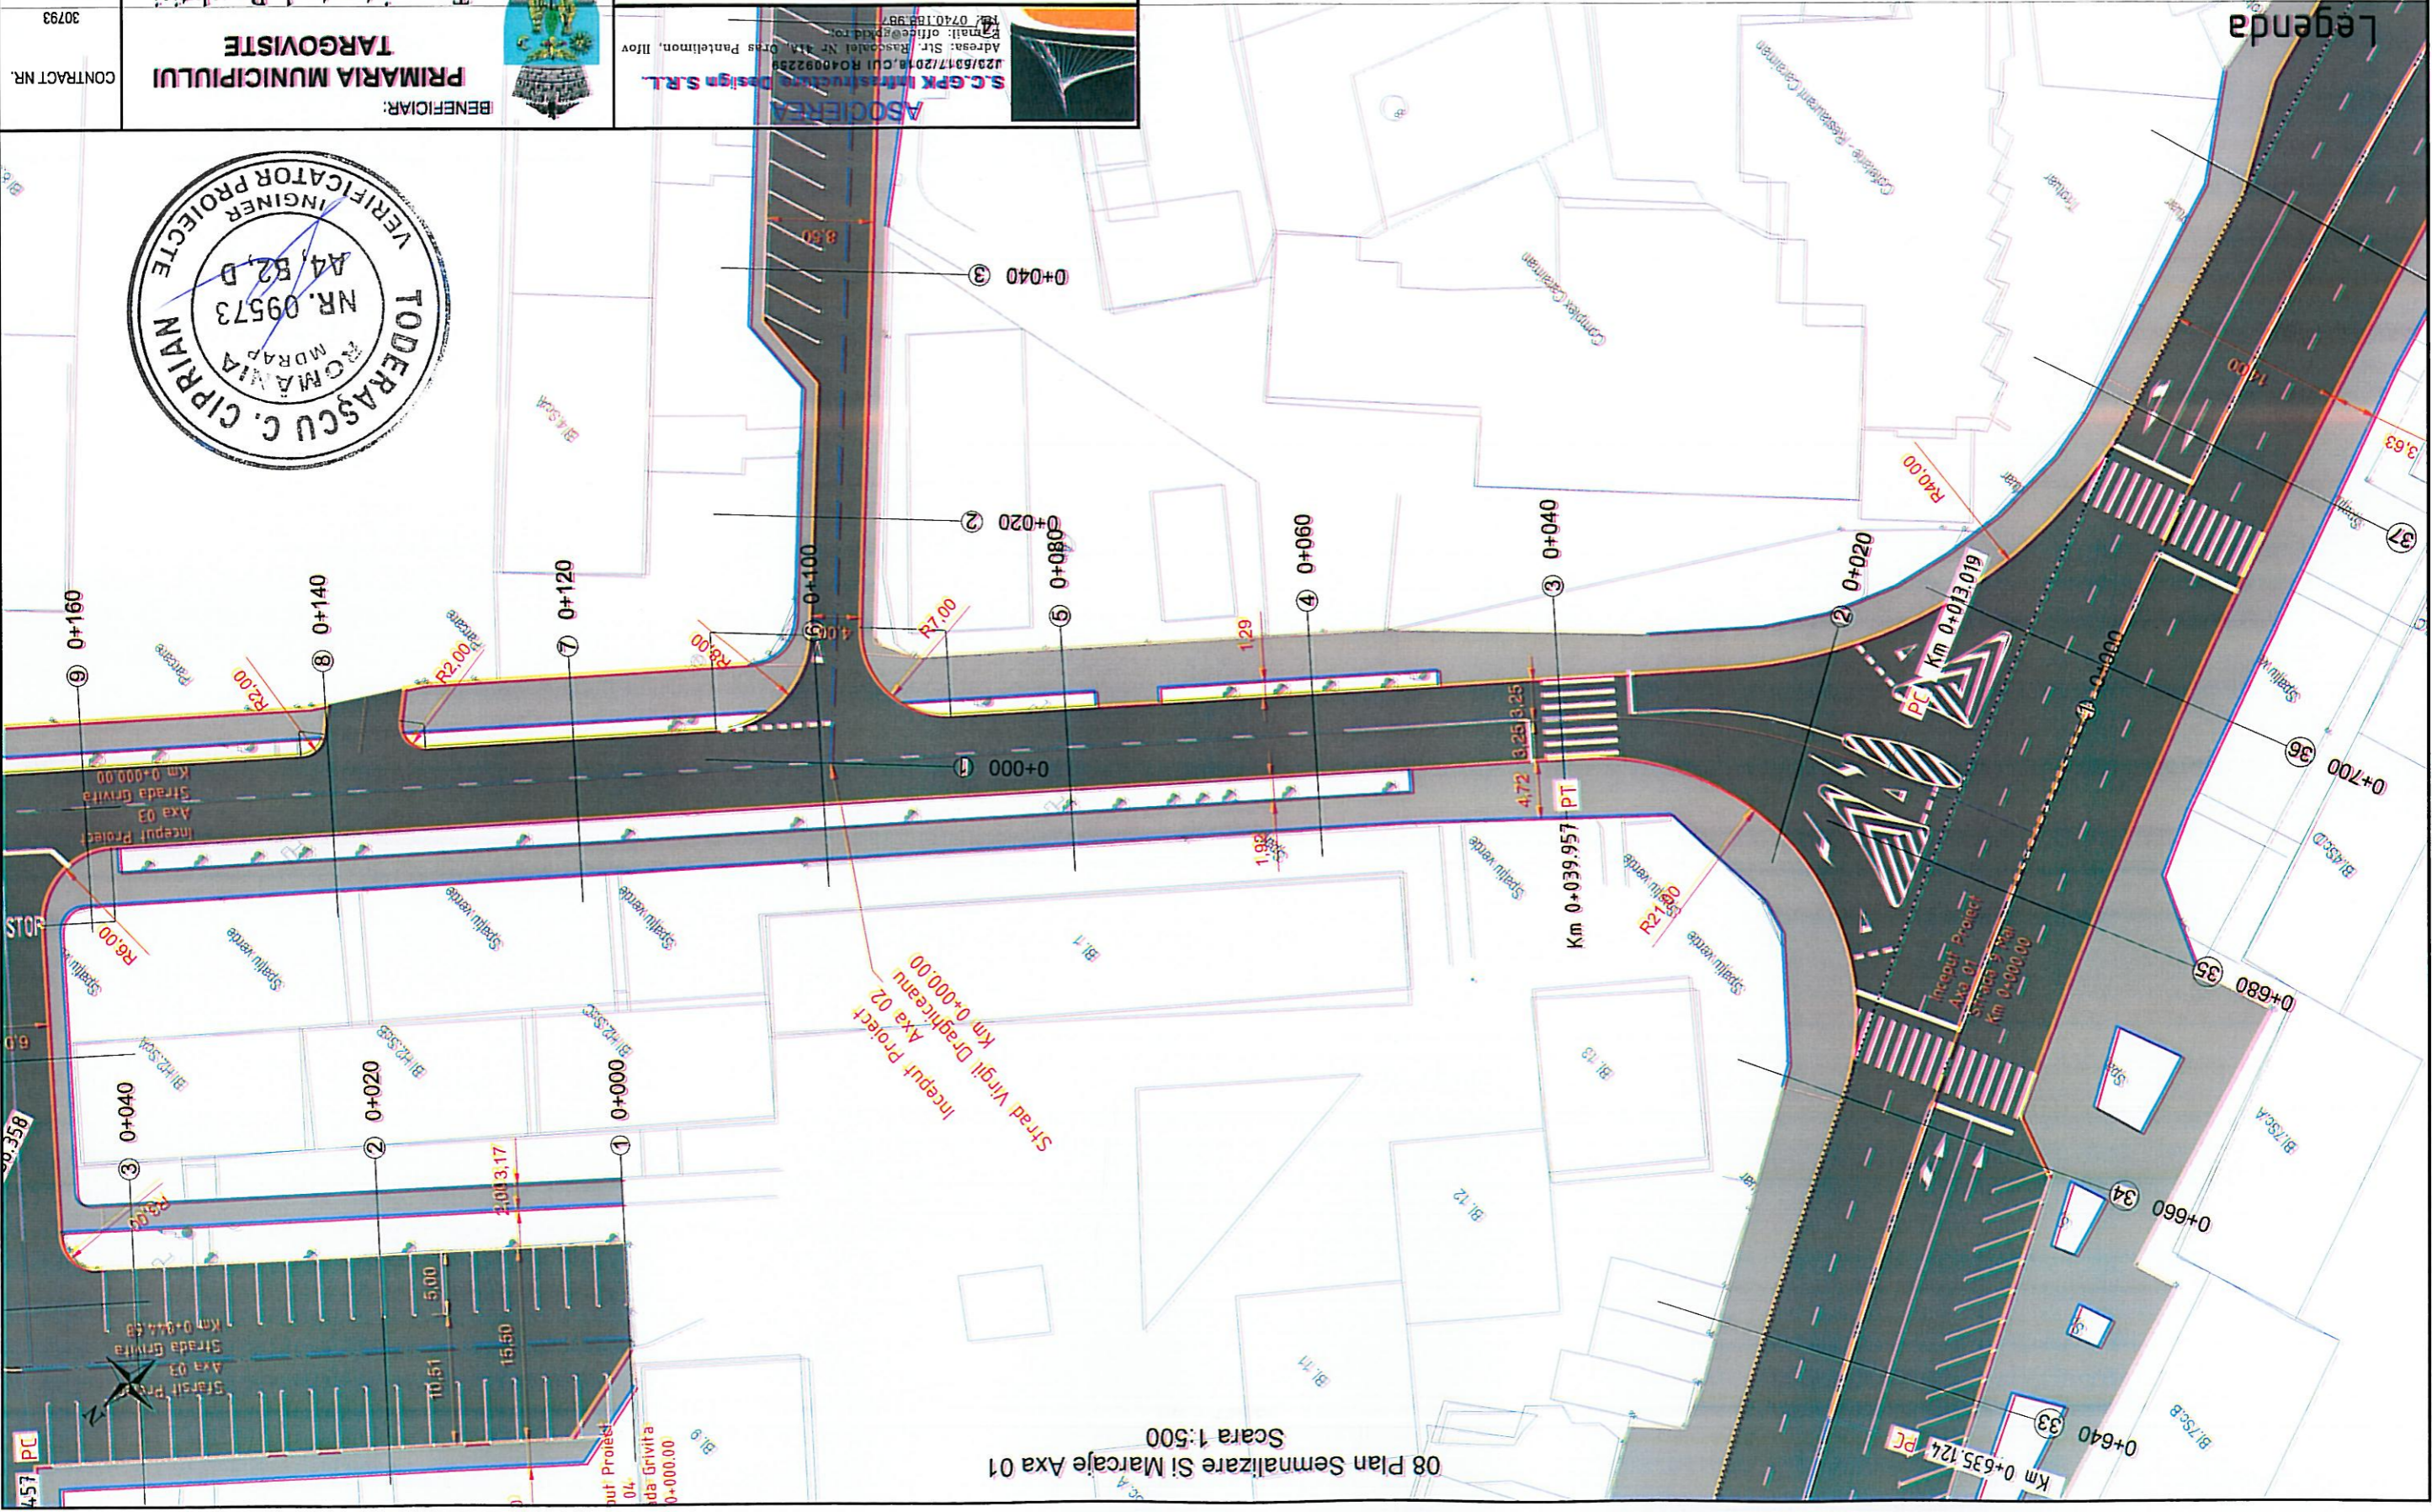

- Legenda**
- Marcaje longitudinale continue (rezonator pentru delimitarea partii carosabile)
 - Marcaje longitudinale discontinue 3-9
 - Marcaje longitudinale discontinue 3-6
 - Marcaje longitudinale 1-1
 - Marcaje longitudinale 9-3

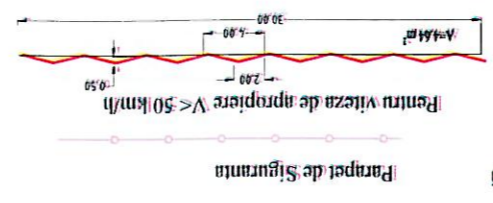


Manager Project: ec. George PETRE Projectat: ing. Al. SECRIER Set proiect: ing. Ion COCIORVA S.C. DUBLENI ART SRL Adresa: Ilfov, or. Magurele, str. Duzilor 70d Cod Postal: 07125 Telefon: 0720 584 098 E-mail: dublenart@gmail.com	DATA 10.2020	SCARA: 1:500
	PLAN NR. PSM 001	08 PLAN SEMNALIZARE SI MARCAJE PLAN NR. PT.+DE FAZA DE PROIECTARE

ASOCIATA
S.C. GPK Infrastructure Design S.R.L.
 Adresa: Str. Rascoalei Nr. 11A, Oras Pantelimon, Ilfov
 E-mail: office@pkd.ro
 Tel: 0740188997


BENEFICIAR:
PRIMARIA MUNICIPIULUI
TARGOVISTE
 Targoviste, strada Revolutiei,
 nr. 1-3, Judet Dambovitza



CONTRACT NR. 30793	PRIMĂRIA MUNICIPIULUI TARGOVISTE BENEFICIAR: Targoviste, strada Revoluției, nr. 1-3, Județ Dambovită	 MODERNIZAREA SI REABILITAREA REȚELEI STRADALE DIN MUNICIPIUL TARGOVISTE, JUDEȚUL DAMBOVIȚA, STR. GABRIEL POPESCU, STR. BOBESCU ZAHARIA, CALEA DOMNEASCA, BULEVARDUL INDEPENDENȚEI SI BULEVARDUL LIBERTĂȚII PLAN NR. PSM 002	Manager Proiect: ec. George PETRE
			Proiectat: ing. Al. SECRIER
10.2020	DATA	SCARA: 1:500	Set proiect: ing. Ion COCIORVA
ASOCIEREA S.C.GPK Infrastructure Design S.R.L. Adresa: Str. Rascaiei Nr 41A, Cras Pantelimon, Ilfov E-mail: office@gpkd.ro Tel: 0740.188.987		ASOCIAT S.C. DUBLEN ART SRL Adresa: Ilfov, or. Magurele, str. Duzilor 70d Cod Postal: 077125 Telefon: 0720 584 098 E-mail: dublenart@gmail.com	

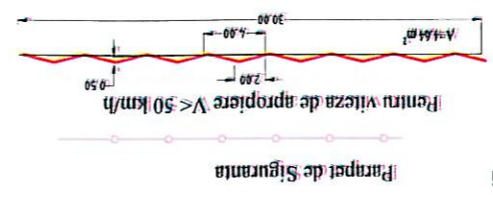

- Legenda**
- Marcaje longitudinale continue (rezonator pentru delimitarea partii carosabile)
 - Marcaje longitudinale discontinue 3-9
 - Marcaje longitudinale discontinue 3-6
 - Marcaje longitudinale 1-1
 - Marcaje longitudinale 9-3
 - Stalpi de ghidare
 - Boruri hexagonale
 - Marcaje prin săgeți, inscripții, imagini

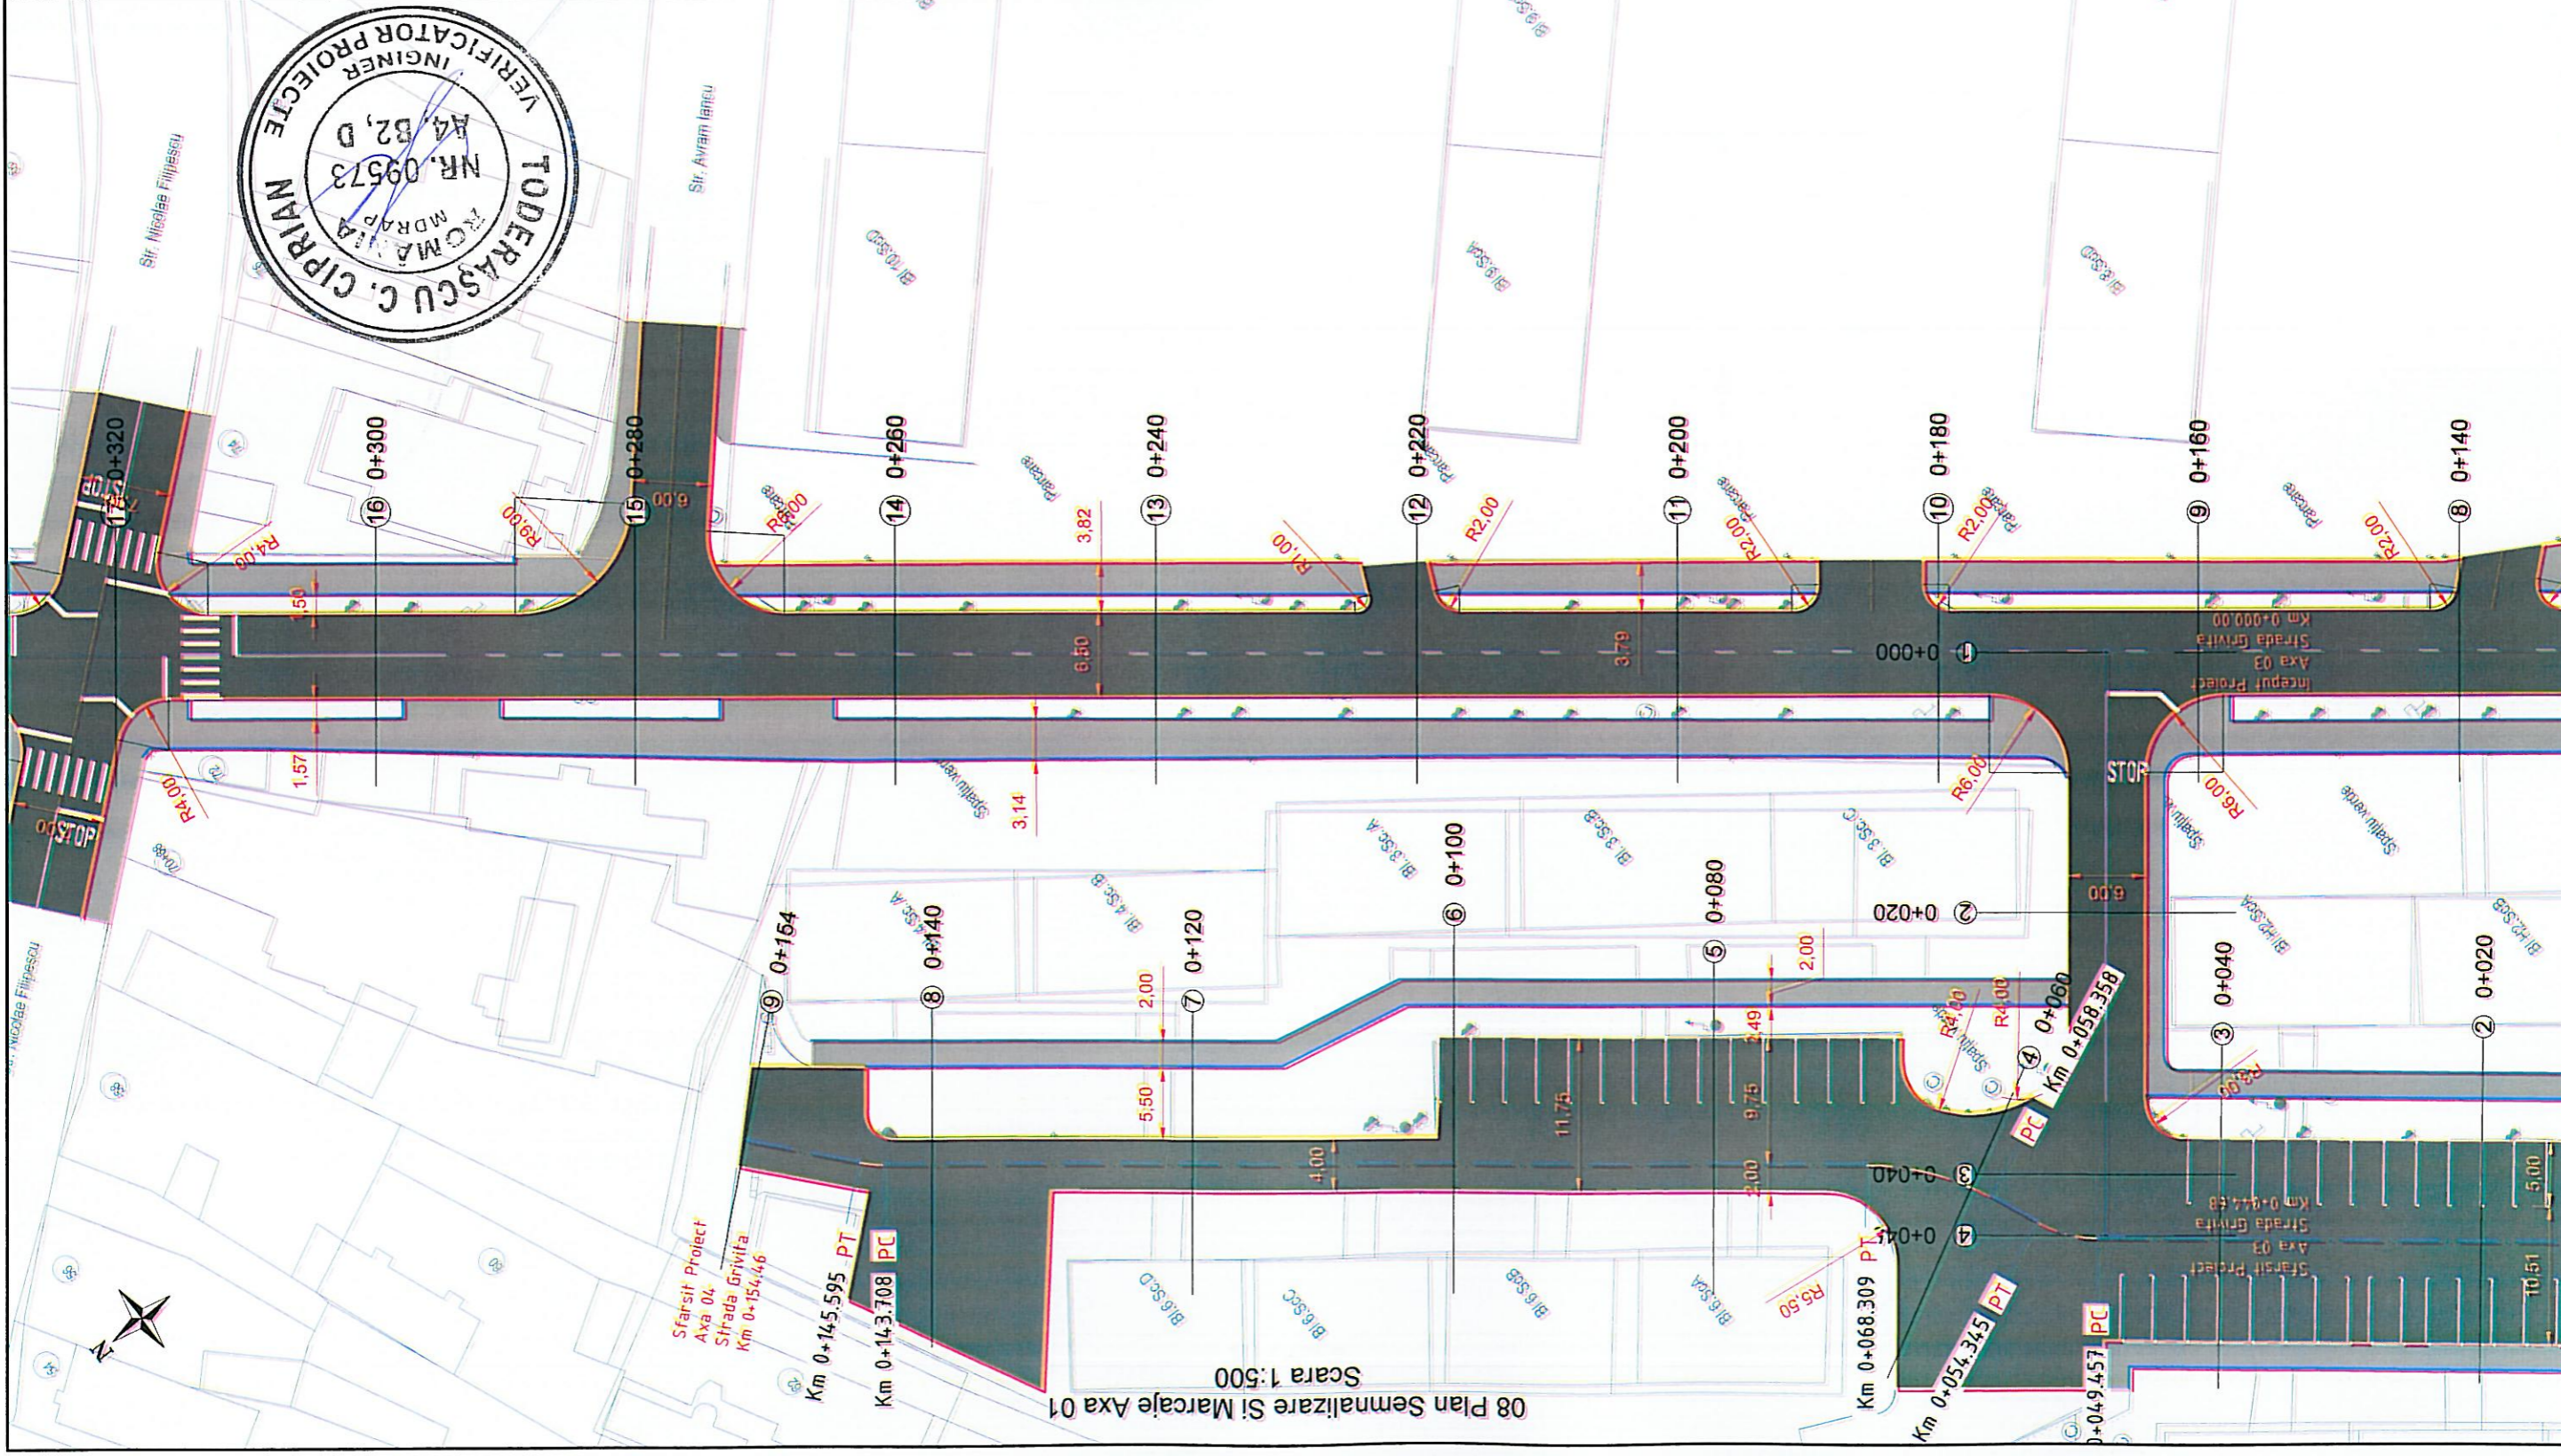

TODERASCU C. CIPRIAN
 INGINER
 NR. 09573
 A4/B2, D
 VERIFICATOR PROIECTE

08 Plan Semnalizare Si Marcaje Axa 01
 Scara 1:500


08 Plan Semnalizare Si Marcaje Axa 01
Scara 1:500




CONTRACT NR. 30793	10.2020	BENEFICIAR: PRIMARIA MUNICIPIULUI TARGOVISTE nr. 1-3, Judet Dambovitia	 S.C. GFK Infrastructure Design S.R.L. Adresa: Str. Rascoalei Nr 41A, Oras Pantelimon, Ilfov E-mail: office@pkid.ro Telefon: 0720 584 098 Tel: 0740.188.987	 S.C. DUBLEU ART SRL Adresa: Ilfov, or. Magurele, str. Duzilor 70d Cod Postal: 077125 E-mail: dubleuart@gmail.com	Manager Project: ec. George PETRE Projectat: Ing. Al. SECRIER Sel project: Ing. Ion COCIORVA	DATA 10.2020 SCARA: 1:500	08 PLAN SEMNALIZARE SI MARCAJE PLAN NR. PSM 003
					FAZA DE PROIECTARE PT.+D.E. DOMNEASA, BULEVARDUL INDEPENDENTII SI GABRIEL POPESCU, STR. BOBESCU ZAHARIA, CALEA 9 MAI, ALEEA VIRGIL DRAGHICANU, ALEEA GRIVITA, STR. DIN MUNICIPIUL TARGOVISTE, JUDETEL DAMBOVITIA, STR. MODERNIZAREA SI REABILITAREA RETELEI STRADALE		




Legenda

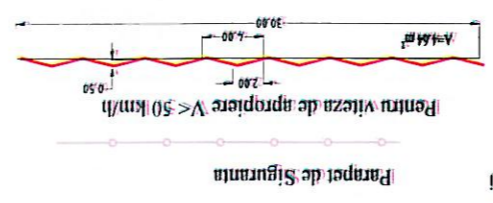
- Marcaj longitudinal continuu (rezonator pentru delimitarea partii carosabile)
- Marcaj longitudinal discontinuu 3_9
- Marcaj longitudinal discontinuu 3_6
- Marcaj longitudinal 1_1
- Marcaj longitudinal 9_3
- Stalpi de ghidare
- Bona hectometrica
- Marcaje prin sageti, inscriptii, imagini
- Parapet de Siguranta
- Pentru viteza de apropiere $V < 50$ km/h

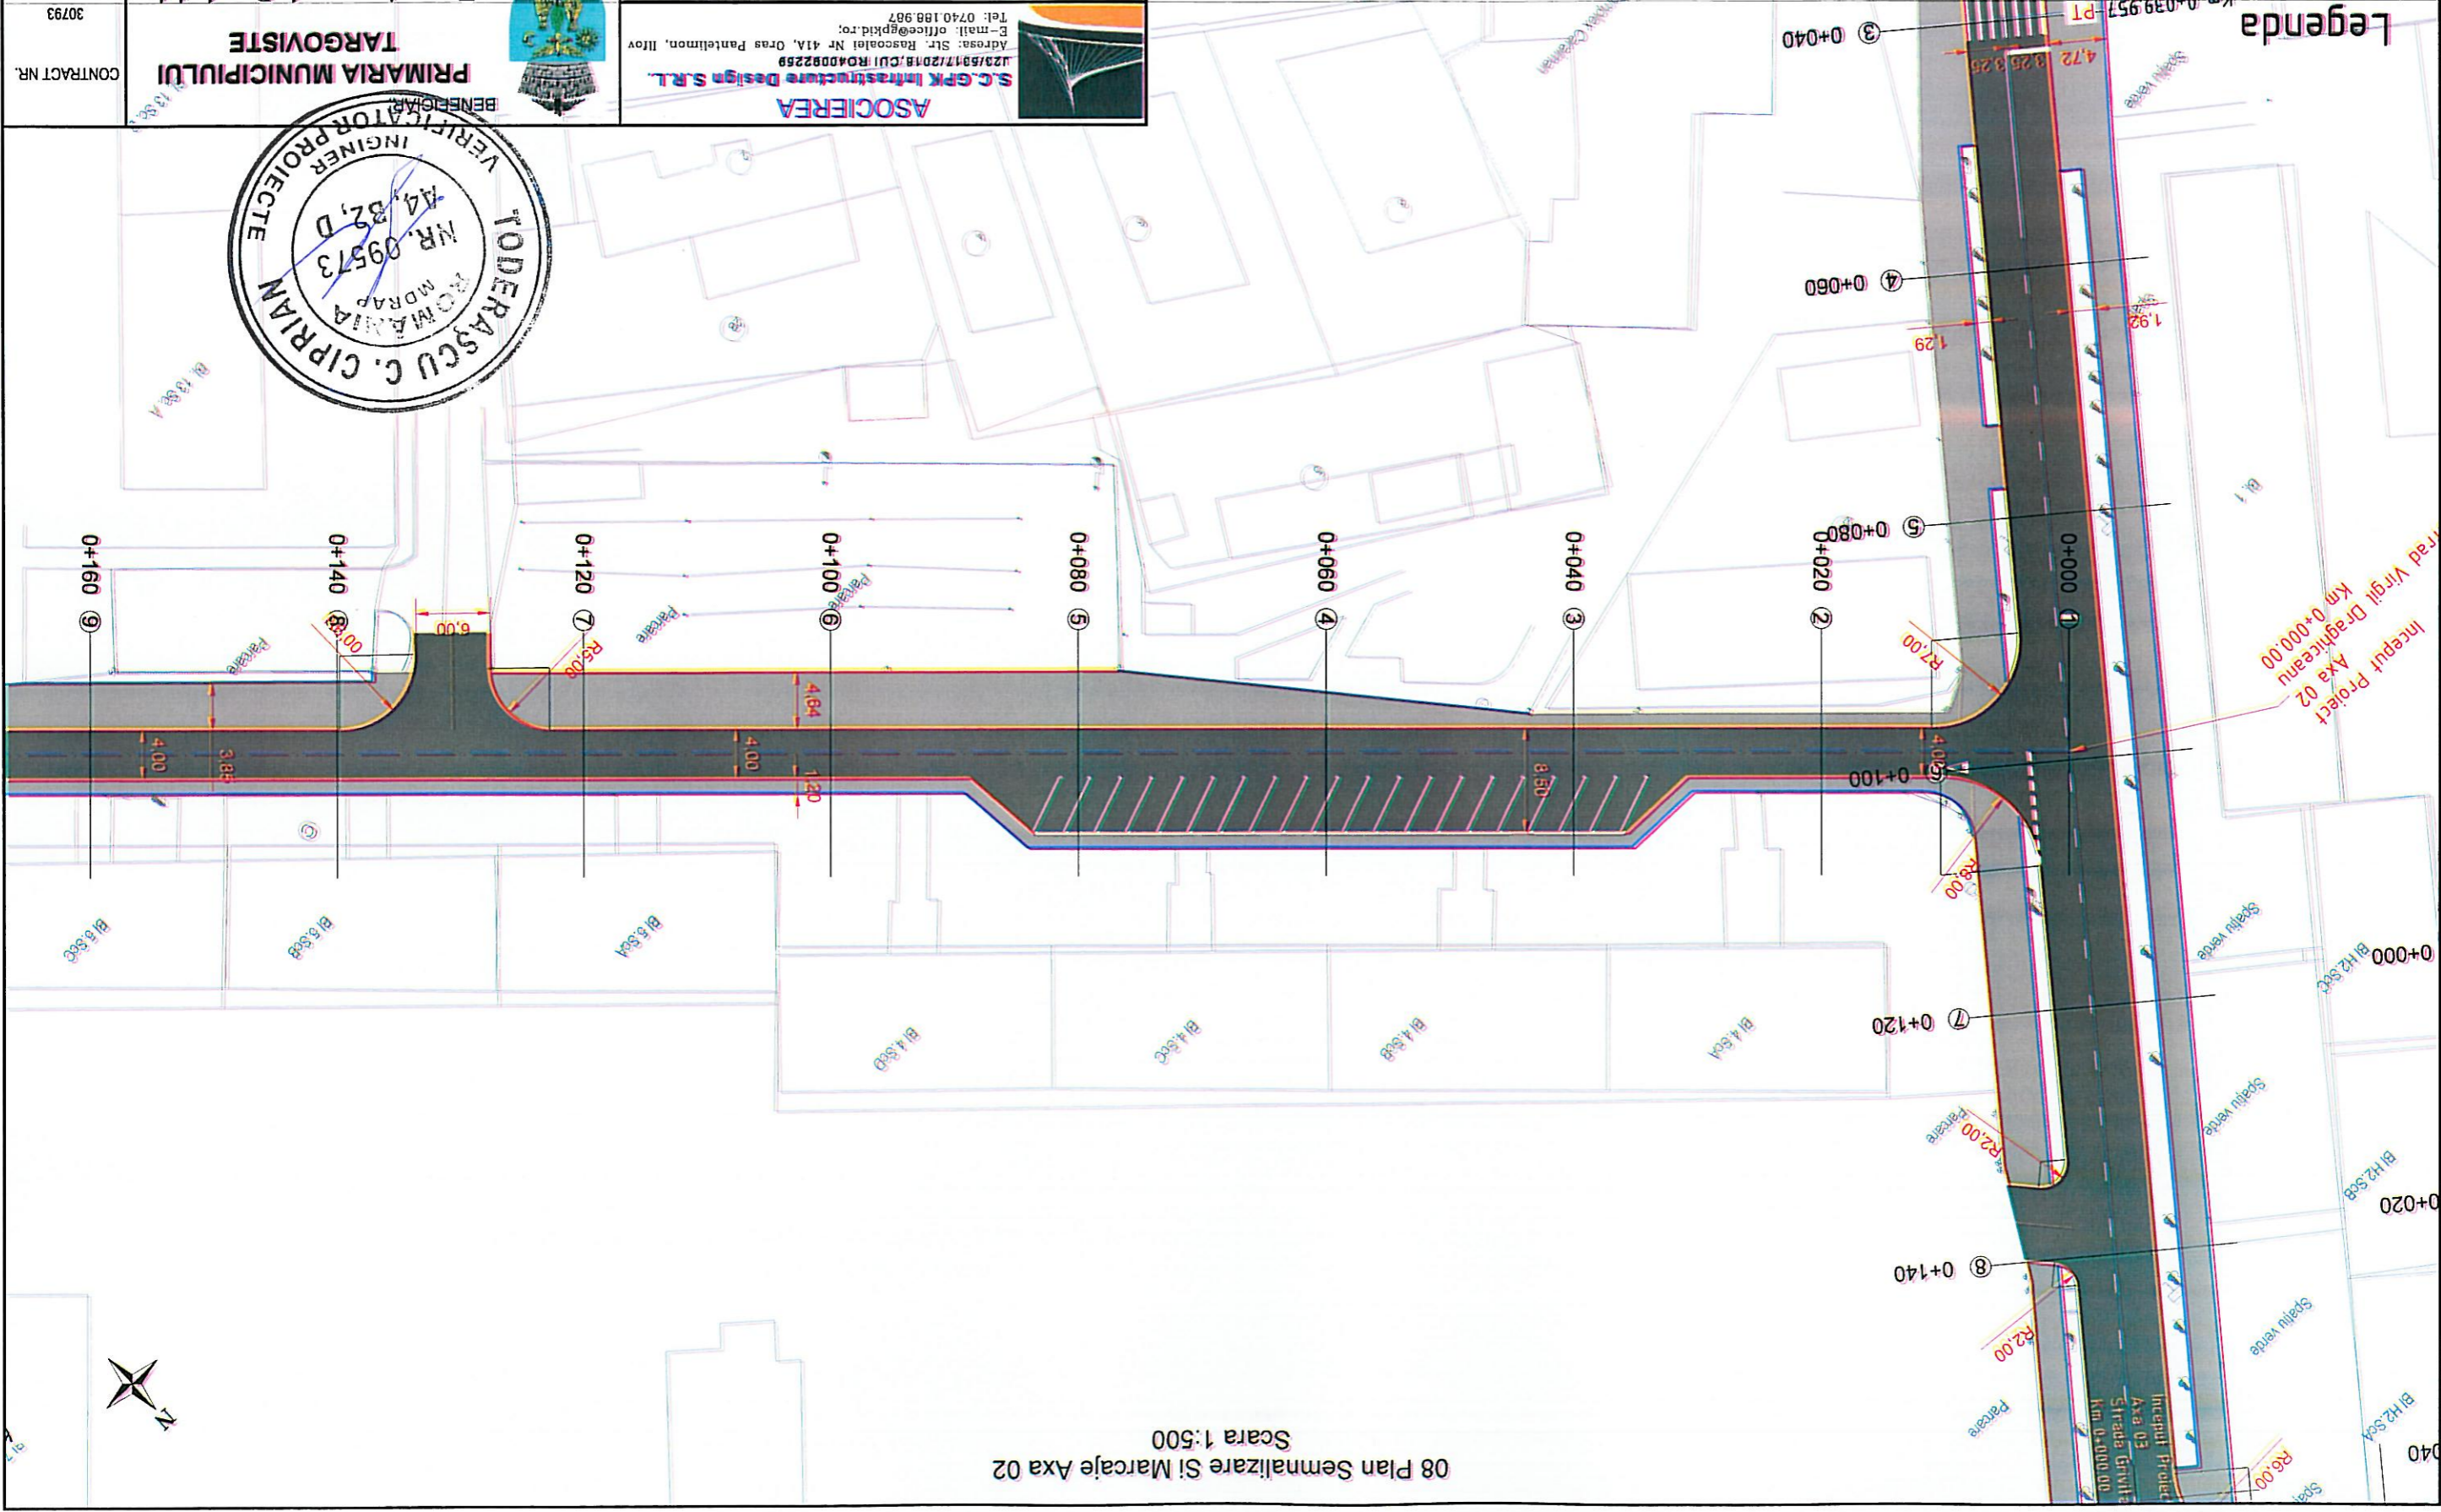

08 Plan Semnalizare Si Marcaje Axa 02
Scara 1:500

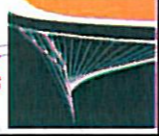


CONTRACT NR. 30793	PRIMARIA MUNICIPIULUI TARGOVISTE Targoviste, strada Revolutiei, nr. 1-3, Judet Dambovitia	 S.C. GFK Infrastructure Design S.R.L. Adresa: Str. Rascoabei Nr 41A, Oras Pantelimon, Ilfov E-mail: office@pkd.ro; Tel: 0740.189.987 ASOCIATA	 S.C. DUBLEN ART S.R.L. Adresa: Ilfov, or. Magurele, str. Duzilor 70d Cod Postal: 077125 Telefon: 0720 584 098 E-mail: dublenart@gmail.com ASOCIAT	10.2020	DATA	 ec. George PETRE Manager Project:
				1:500	SCARA:	ing. Ion COCIORVA Set proiect:
PLAN NR. PSM 004	08 PLAN SEMNALIZARE SI MARCAJE	MODERNIZAREA SI REABILITAREA RETELEI STRADALE DIN MUNICIPIUL TARGOVISTE, JUDEUL DAMBOVITIA, STR. GABRIEL POPESCU, STR. BOBESCU ZAHARIA, CALA DOMNASCĂ, BULEVARDUL INDEPENDENȚEI SI BULEVARDUL LIBERTĂȚII				

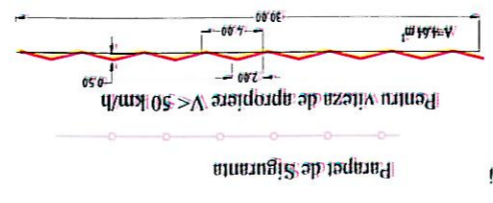

- Marcaje prin sagnet, inscriptii, imagin
- Stapi de ghidare
 - Borna hectometrica
- Marcaj longitudinal continuu (rezonator pentru delimitarea partii carosabile)
- Marcaj longitudinal discontinuu 3-9
 - Marcaj longitudinal discontinuu 3-6
 - Marcaj longitudinal 1-1
 - Marcaj longitudinal 9-3


08 Plan Semnalizare Si Marcaje Axa 02
 Scara 1:500

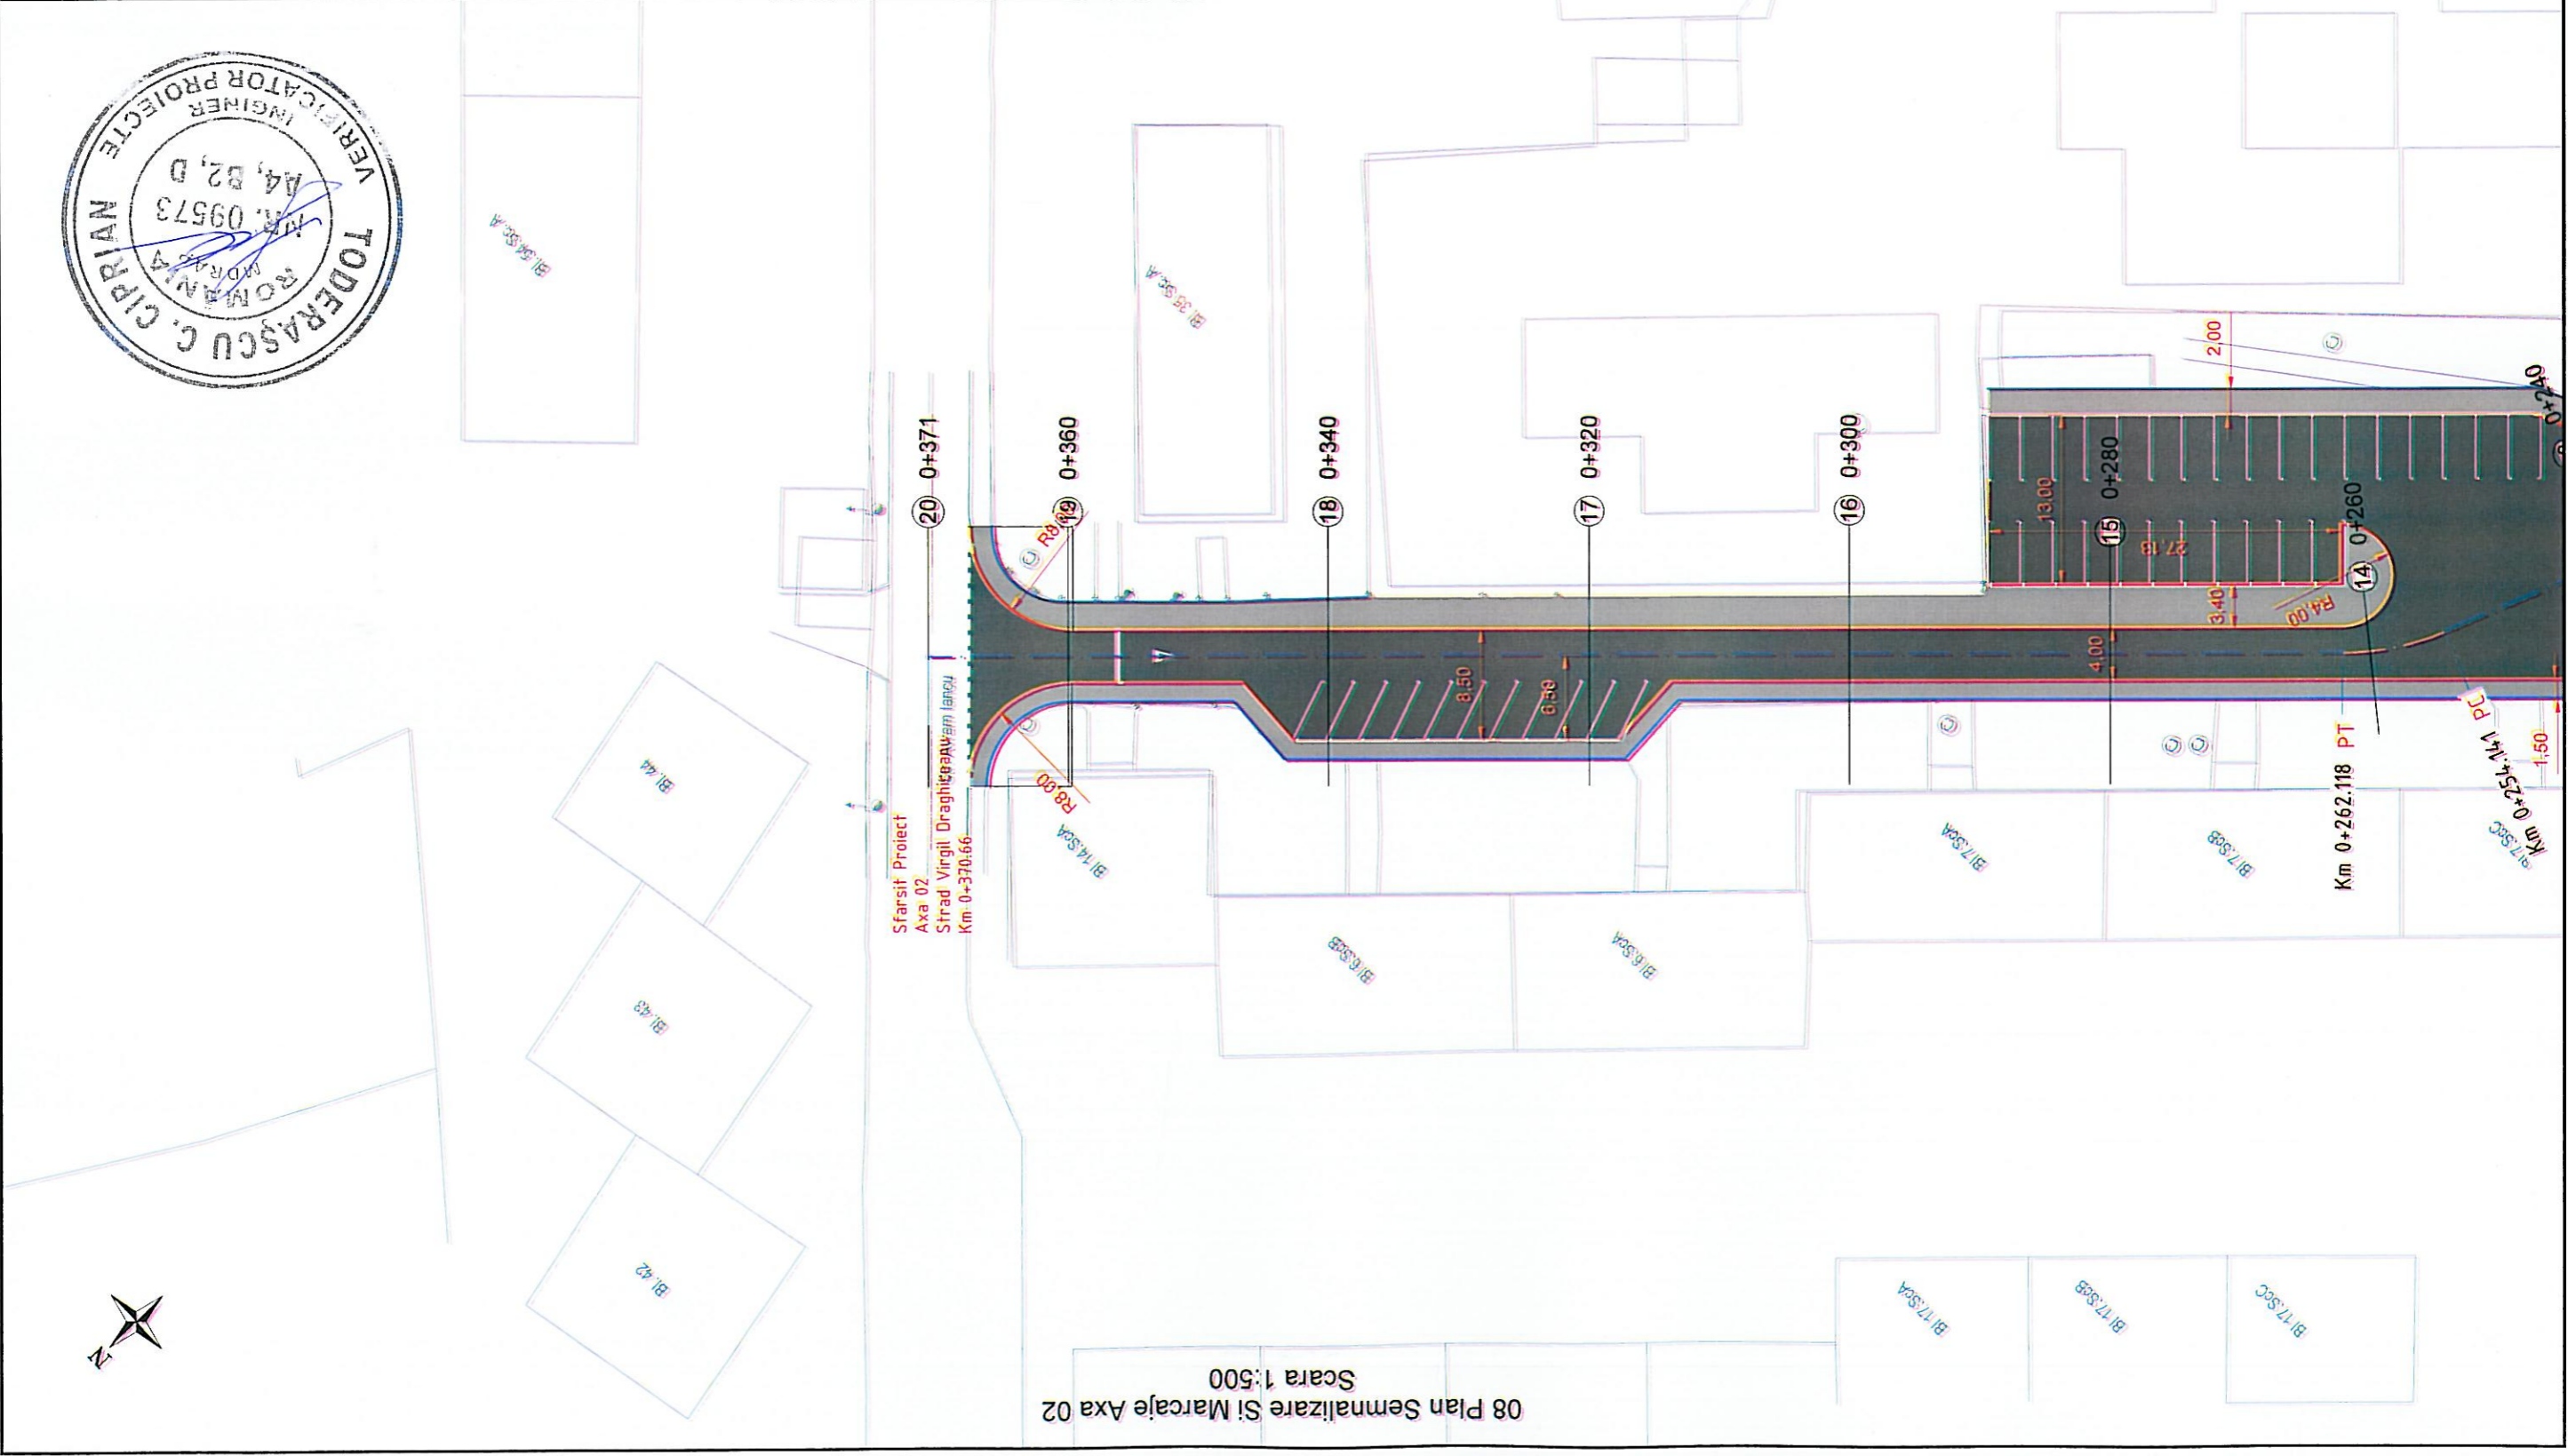

Legenda

- Marcaj longitudinal continuu (rezonator pentru delimitarea partii carosabile)
- Marcaj longitudinal discontinuu 3_9
- Marcaj longitudinal discontinuu 3_6
- Marcaj longitudinal 1_1
- Marcaj longitudinal 9_3

- ▲ Marcaje prin saget, inscriptii, imagini
- Bona hectometrica
- Stalpi de ghidare

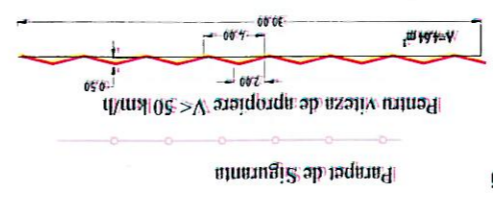


ASOCIEREA S.C. GFK Infrastructure Design S.R.L. Adresa: Str. Rascaiei Nr 41A, Oras Pantelimon, Ilfov E-mail: office@gfid.ro Tel: 0740.168.997		Manager Proiect: ec. George PETRE
		Proiectat: ing. Al. SECIERA
ASOCIAT S.C. DUBLENI ART SRL Adresa: Ilfov, or. Magurele, str. Duzilor 70d Cod Postal: 077125 Telefon: 0720 584 098 E-mail: dublenart@gmail.com		Sel. proiect: ing. Ion COCIORVA
		Proiectat: ing. Al. SECIERA
BENEFICIAR: PRIMARIA MUNICIPIULUI TARGOVISTE Targoviste, strada Revolutiei, nr. 1-3, Judet Dambovitza		DATA 10.2020
CONTRACT NR. 30793	10.2020	SCARA: 1:500
FAZA DE PROIECTARE PT.+DE	MODERNIZAREA SI REABILITAREA REZELEI STRADALE DIN MUNICIPIUL TARGOVISTE, JUDETL. DAMBOVITZA, STR. 9 MAI, ALTEA VIRGIL DRAGHICEANU, ALTEA GRIVITA, STR. GABRIEL POPESCU, STR. BOBESCU ZAHARIA, CALEA DOMNASCĂ, BULEVARDUL INDEPENDENȚEI SI BULEVARDUL LIBERTĂȚII	PLAN NR. PSM 006
08 PLAN SEMNALIZARE SI MARCAJE		




Legenda

- Marcaj longitudinal continuu (rezonator pentru delimitarea partii carosabile)
- Marcaj longitudinal discontinuu 3-9
- Marcaj longitudinal discontinuu 3-6
- Marcaj longitudinal 1-1
- Marcaj longitudinal 9-3

- Stalpi de ghidare
- Borna hectometrica
- Marcaje prin sargeti, inscriptii, imagini

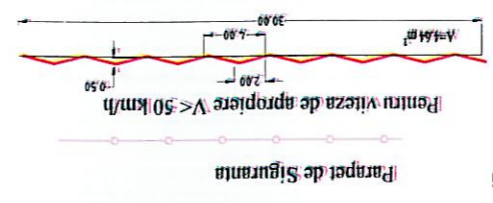


08 Plan Semnalizare Si Marcaje Axa 03
Scara 1:500

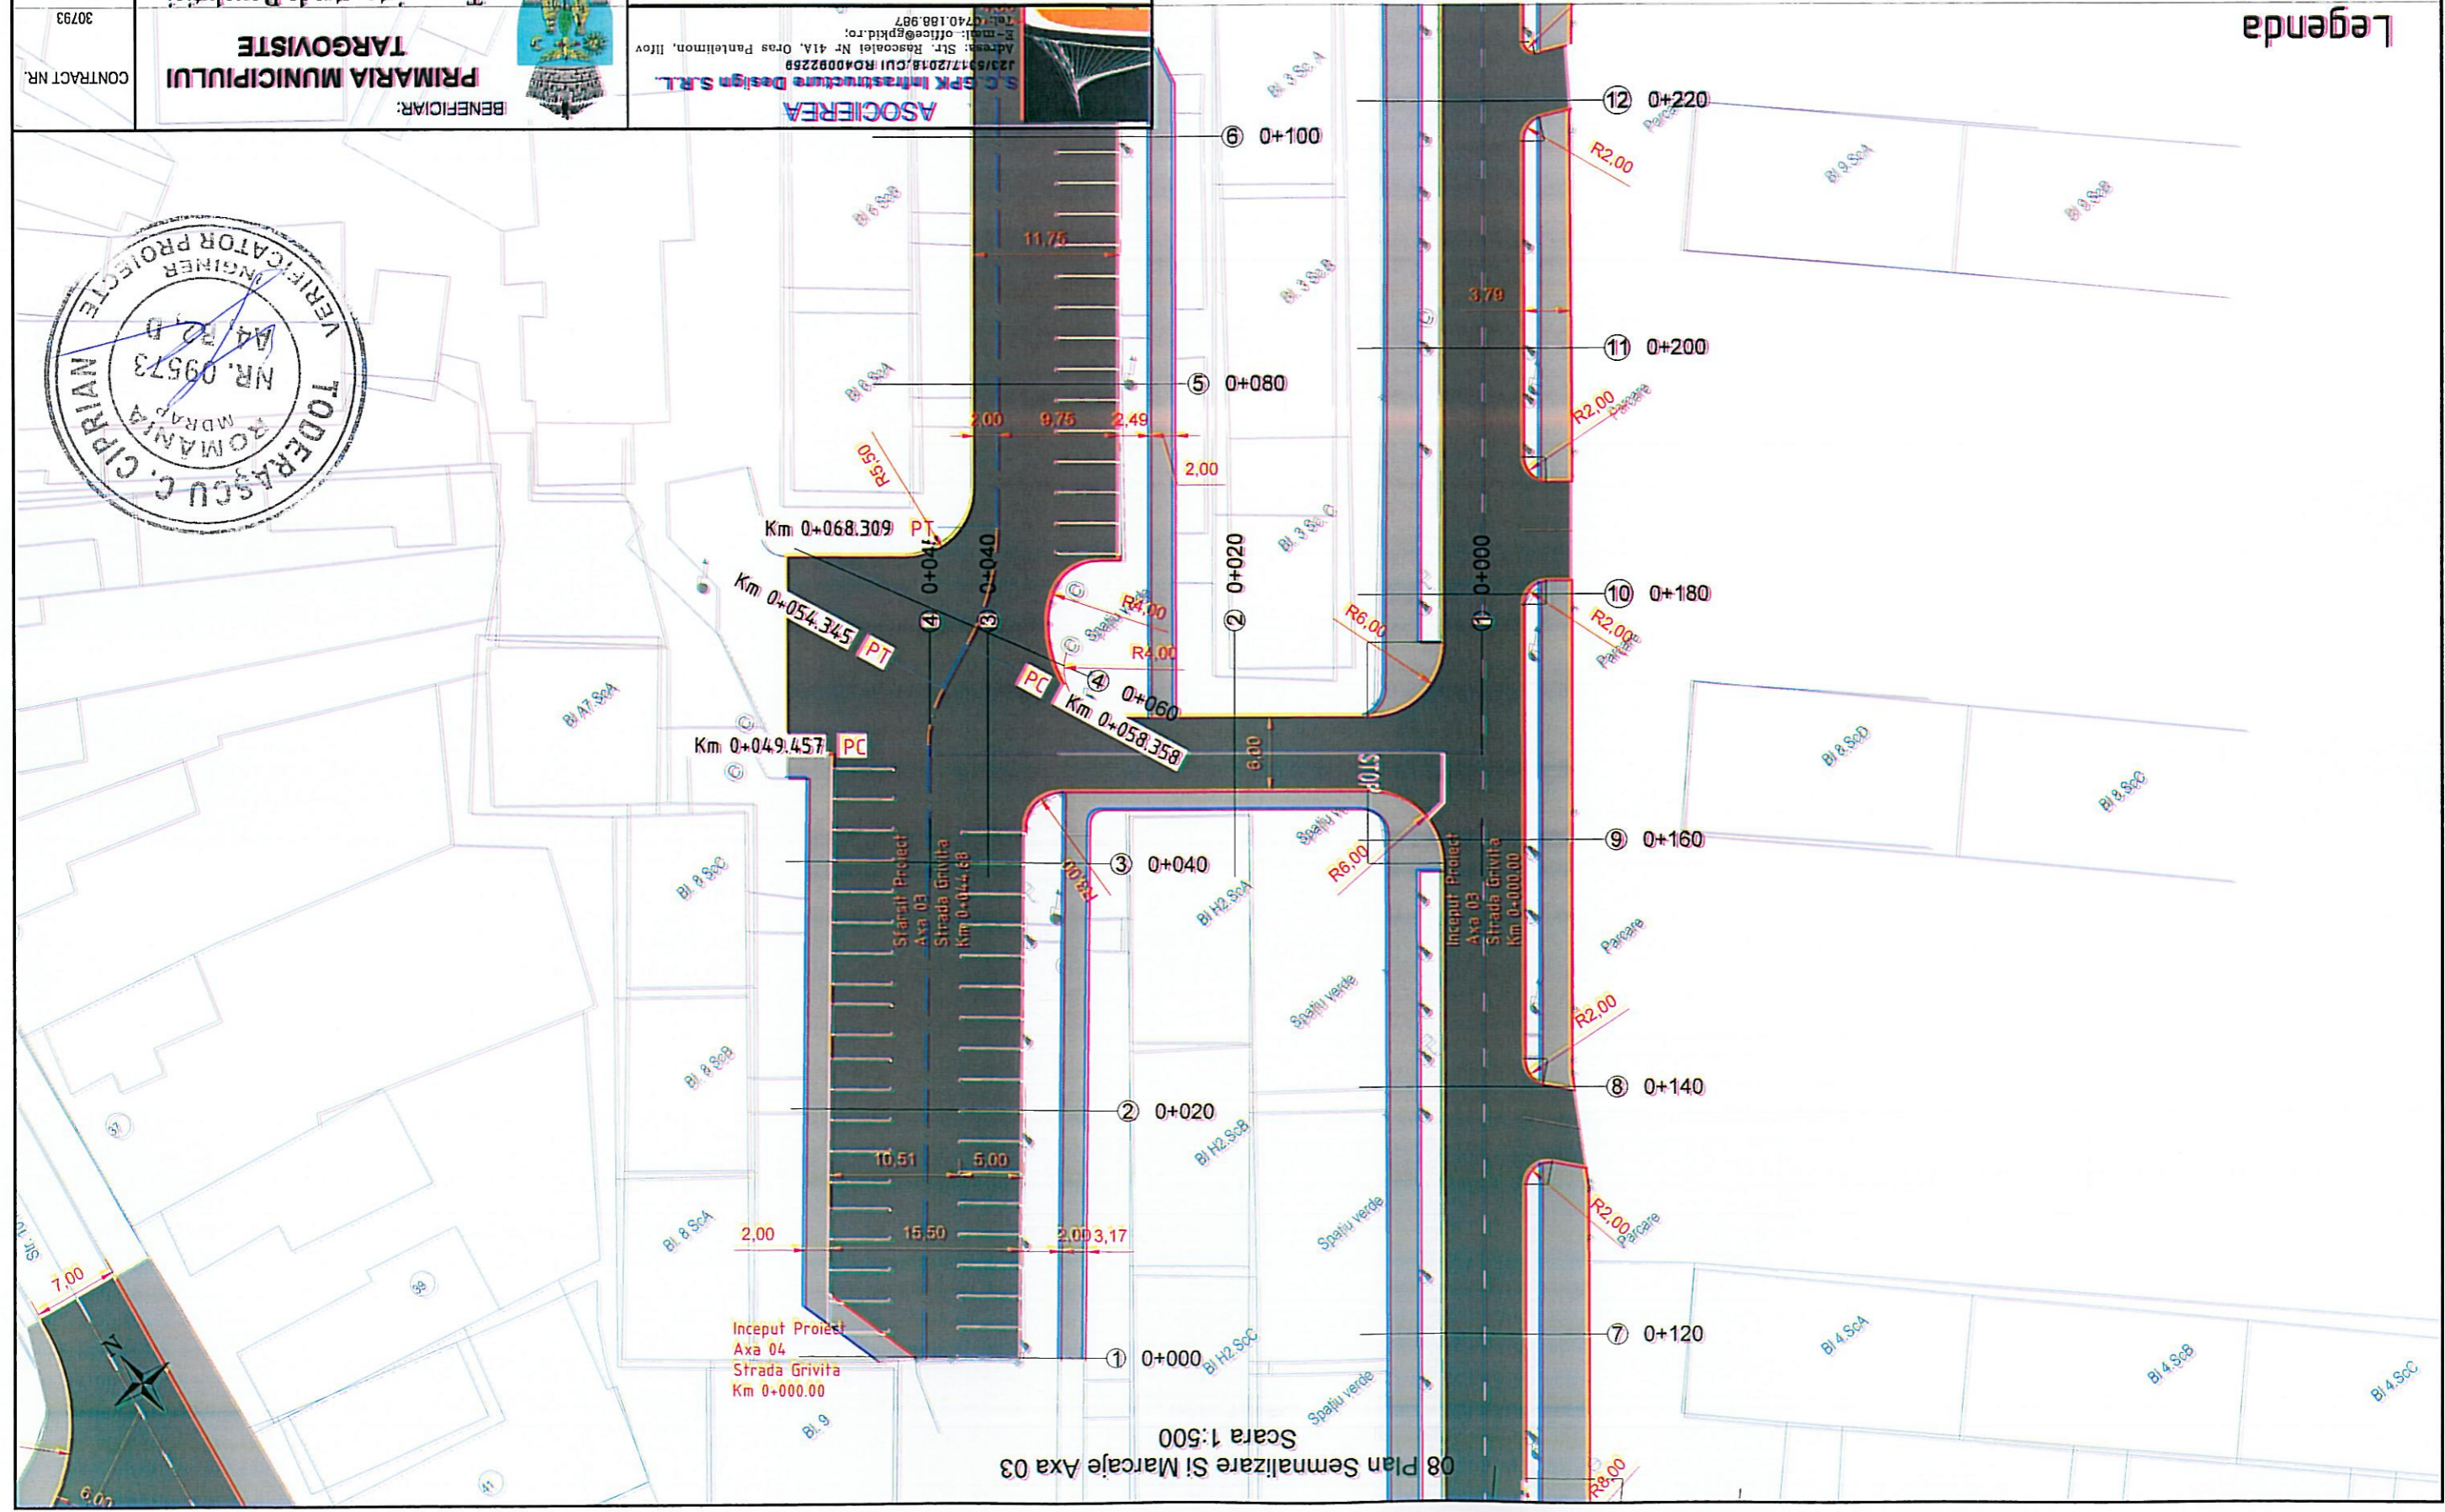


CONTRACT NR. 30793	BENEFICIAR: PRIMARIA MUNICIPIULUI TARGOVISTE Targoviste, strada Revolutiei, nr. 1-3, Judet Dambovitza	 MODERNIZAREA SI REABILITAREA RETELEI STRADUALE DIN MUNICIPIUL TARGOVISTE, JUDETEL DAMBOVITZA, STR. CABRIEL POPESCU, STR. BOBESCU ZAHARIA, CALEA DOMNASCU, BULEVARDUL INDEPENDENTII SI BULEVARDUL LIBERTATII	DATA 10.2020	08 PLAN SEMNALIZARE SI MARCAJE	PSM 007
			SCARA: 1:500	Manager Proiect: ec. George PETRE Proiectat: ing. Al. SECRIER Set proiect: ing. Ion COCIORVA S.C. DUBLEN ART SRL Adresa: Ilfov, or. Magurele, str. Duzilor 70d Cod Postal: 07125 Telefon: 0720 584 098 E-mail: dublenart@gmail.com	
30793	PRIMARIA MUNICIPIULUI TARGOVISTE BENEFICIAR:	 S.C. SPK Infrastructura Design S.R.L. Adresa: Str. Rascoalei Nr. 41A, Oras Pantelimon, Ilfov E-mail: office@spk.ro Tel: 0740.188.987	ASOCIAREA S.C. DUBLEN ART SRL Adresa: Ilfov, or. Magurele, str. Duzilor 70d Cod Postal: 07125 Telefon: 0720 584 098 E-mail: dublenart@gmail.com	10.2020 DATA	PLAN NR. FAZA DE PROIECTARE PT.+DE

PSM 008	PLAN NR.	08 PLAN SEMNALIZARE SI MARCAJE	DATA	10.2020	Manager Proiect:	ec. George PETRE
FAZA DE PROIECTARE	PT+DE	MODERNIZAREA SI REABILITAREA RETELEI STRADALE DIN MUNICIPIUL TARGOVISTE, JUDEUL DAMBOVITA, STR. GABRIEL POPESCU, STR. BOBRESCU ZAHARIA, CALEA DOMNEASCA, BULEVARDUL INDEPENDINTEI SI BULEVARDUL LIBERTATII	SCARA:	1:500	Proiectat:	ing. Al. SECRIER
30793	CONTRACT NR.	PRIMARIA MUNICIPIULUI TARGOVISTE	 S.C. DUBLEN ART SRL ASOCIAT Adresa: Itey, of. Inagurele, str. Duzilor 70d, Cod Postal: 077125 Telefon: 0720 564 098 E-mail: dublenart@gmail.com			
10.2020		 Mr. 1-3, Judet Dambovita Targoviste, strada Revolutiei, Beneficiar:	 S.C. SPK Infrastructura Design SRL ASOCIAREA Adresa: Str. Rascoalei Nr. 41A, Oras Pantelimon, Itey E-mail: office@spk.ro Tel: 0740 188 987			

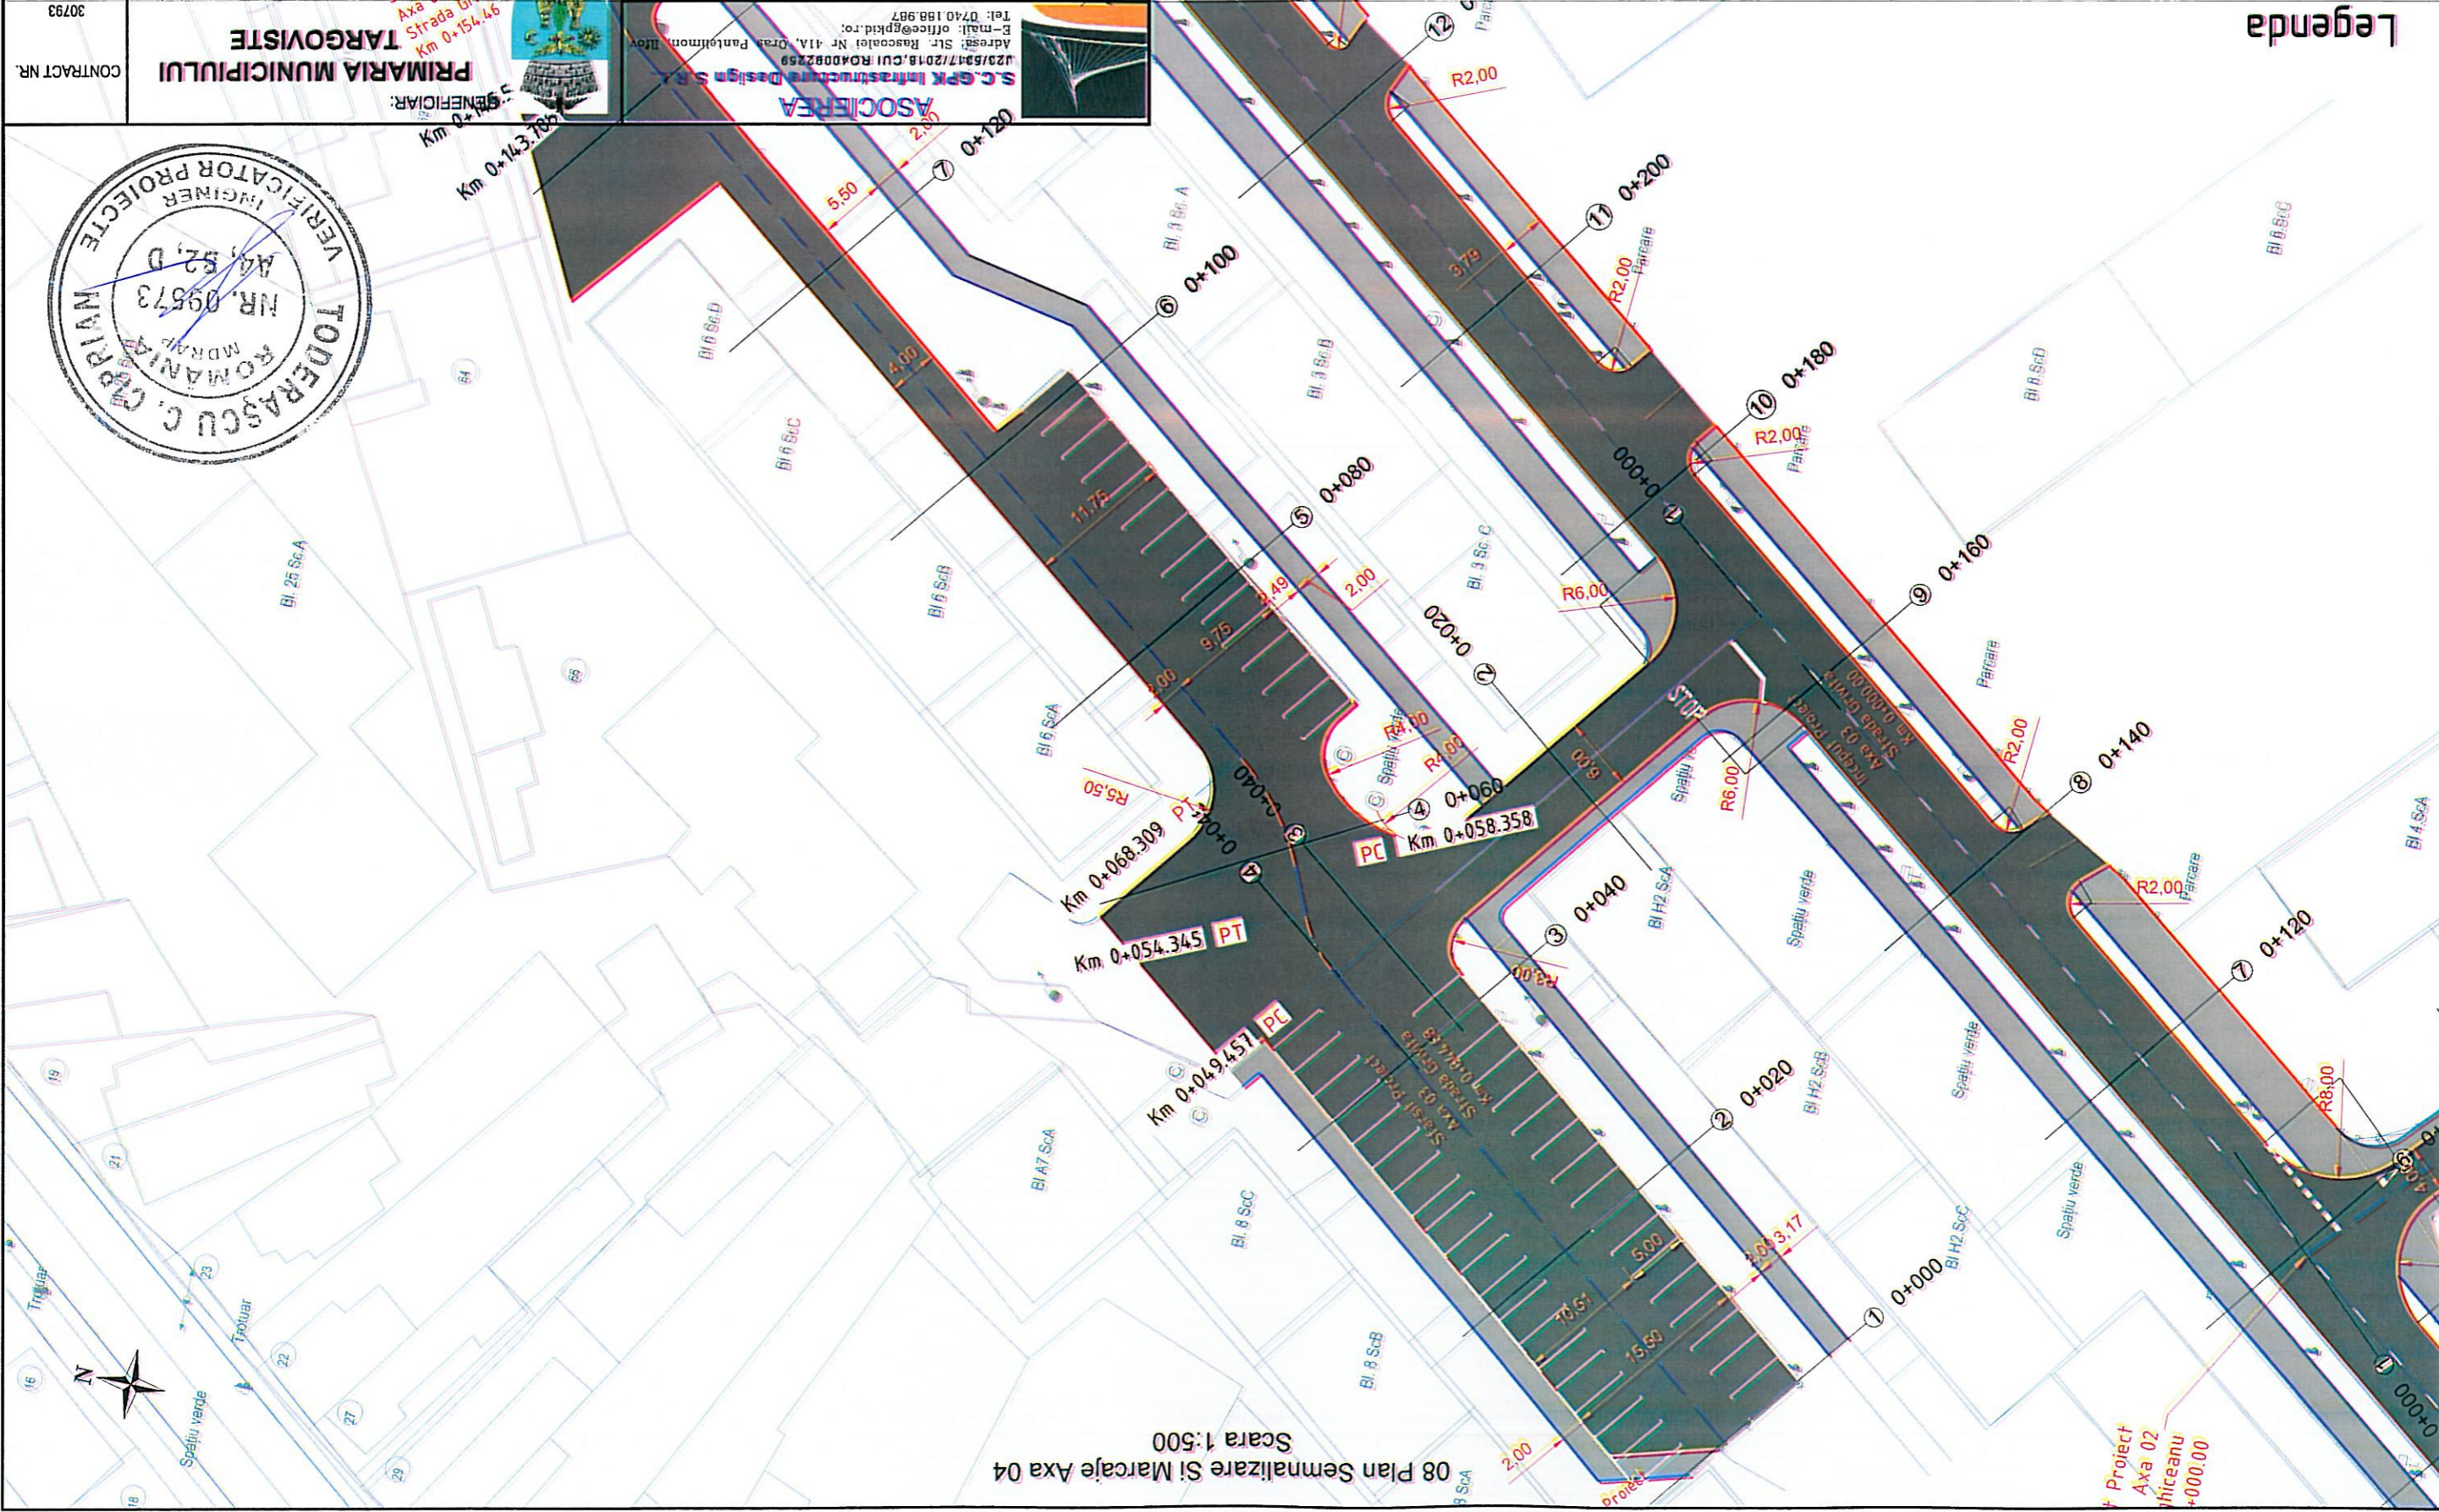

Legenda

- Marcaje longitudinale continue (rezonator pentru delimitarea partii carosabile)
- Marcaje longitudinale discontinue 3-9
- Marcaje longitudinale discontinue 3-6
- Marcaje longitudinale 1-1
- Marcaje longitudinale 9-3
- Bona hecrometrica
- Stapi de ghidare
- Marcaje prin sageți, inscriptii, imagini
- Panouri de Siguranță
- Pentru viteza de apropiere $V < 50 \text{ km/h}$

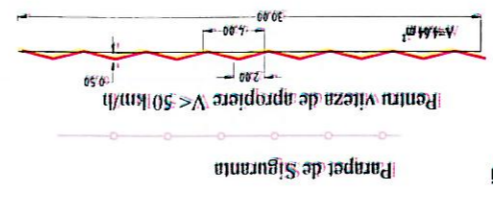

08 Plan Semnalizare Si Marcaje Axa 04
Scara 1:500



- Marcaj longitudinal continuu (rezonator pentru delimitarea partii carosabile)
- Marcaj longitudinal discontinuu 3-9
- Marcaj longitudinal discontinuu 3-6
- Marcaj longitudinal 1-1
- Marcaj longitudinal 3


Marcaje prin sageți, inscriptii, imagini

Borna hectometrica

Stalpi de ghidare

Panoul de Siguranta

Pentru viteza de apropiere $V \le 50 \text{ km/h}$

CONTRACT NR. 30793	BENEFICIAR: PRIMARIA MUNICIPIULUI TARGOVISTE Targoviste, strada Revolutiei, nr. 1-3, Judet Dambovitza	 S.C. DUBLEU ART SRL ASOCIAT Adresa: Ilfov, cr. Magurele, str. Duzilor 70d Cod Postal: 07125 Telefon: 0720 584 098 E-mail: dubleuart@gmail.com	Manager Proiect: ec. George PETRE	Proiectat: Ing. Al. SECRIER	DATA 10.2020	PLAN NR. PSM 009
			S.C. G.P. Infrastructura Design SRL Adresa: Str. Rascoalei Nr 41A, Oras Pantelimon, Ilfov U23/5317/2016, CUI R04082258 E-mail: office@pki.ro Tel: 0740.88.987	SCARA: 1:500	FAZA DE PROIECTARE PT.+D.E.	PLAN NR. PSM 009



Legenda


- Marcaj longitudinal continuu (rezonator pentru delimitarea partii carosabile)
- Marcaj longitudinal discontinuu 3_9
- Marcaj longitudinal discontinuu 3_6
- Marcaj longitudinal 1_1
- Marcaj longitudinal 9_3



Marcaje prin săgeți, inscripții, imagini

Borna hectometrică

Stații de ghidare

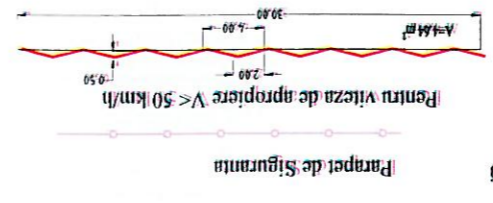


Pavaj de Siguranță

Pentru viteză de apropiere $V < 50$ km/h

08 Plan Semnalizare Si Marcaje Axa 05
Scara 1:500

Fig 1 G2
(ca leduri)


CONTRACT NR. 30793	BENEFICIAR: PRIMARIA MUNICIPALULI TARGOVISTE nr. 1-3, Judet Dambovitza	<p>S.C. DUBLEN ART SRL ASOCIAT Adresa: Str. Razvanilor nr. 11A, Oras Pantelimon, Ilfov Cod Postal: 072125 Tel: 0740.188.987 E-mail: office@dublenart.ro E-mail: dublenart@gmail.com</p>	<p>S.C. SPK Infrastructura Design S.R.L. Adresa: Str. Razvanilor nr. 11A, Oras Pantelimon, Ilfov Cod Postal: 072125 Tel: 0740.188.987 E-mail: office@dublenart.ro E-mail: dublenart@gmail.com</p>	PLAN NR. PSM 010	08 PLAN SEMNALIZARE SI MARCAJE
				FAZA DE PROIECTARE P.T.+D.E.	DATA 10.2020 SCARA: 1:500

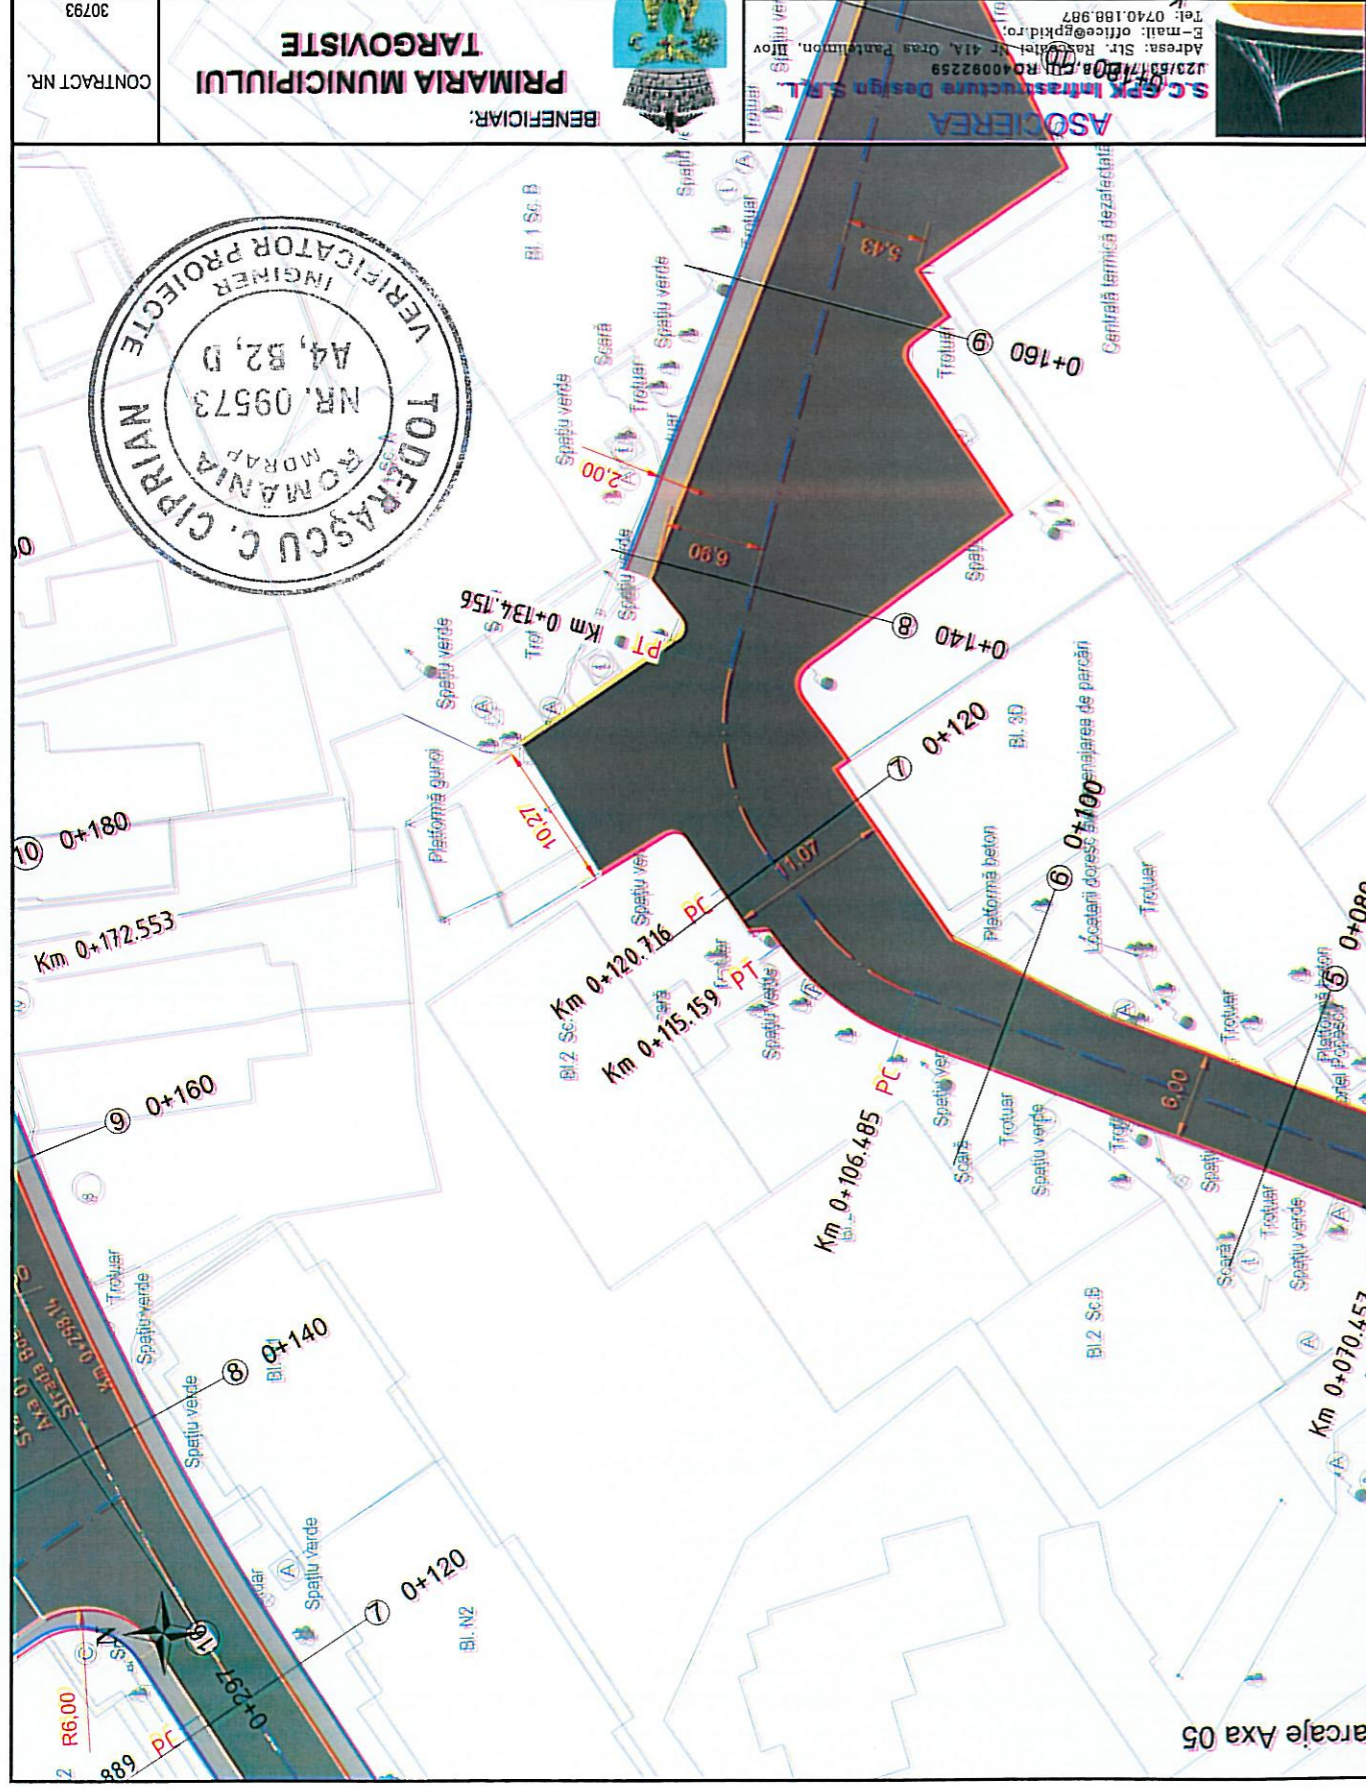

- Marcaj longitudinal continuu (rezonator pentru delimitarea partii carosabile)
- Marcaj longitudinal discontinuu 3_9
- Marcaj longitudinal discontinuu 3_6
- Marcaj longitudinal 1_1
- Marcaj longitudinal 9_3



Marcaje prin sargeti, inscriptii, imagini

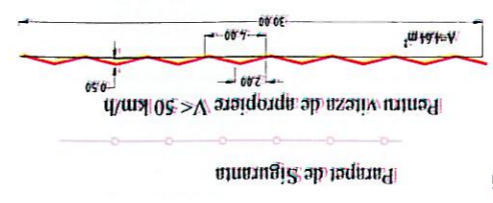


Legenda

ASOCIEREA S.C. GPK Infrastructure Design S.R.L. Adresa: Str. Rascoalei Nr. 41A, Oras Pantelimon, Ilfov E-mail: office@gpkd.ro Tel: 0740.188.987		ASOCIAT S.C. DUBLEN ART SRL Adresa: Ilfov, or. Magurele, str. Duzilor 70d Cod Postal: 077125 Telefon: 0720 584 098 E-mail: dublenart@gmail.com	Manager Proiect: ec. George PETRE Proiectat: ing. Al. SECRIER Set proiect: ing. Ion COCIORVA
		DATA 10.2020	SCARA: 1:500

BENEFICIAR: PRIMARIA MUNICIPIULUI TARGOVISTE Mr. 1-3, Judet Dambovitza Targoviste, strada Revolutiei,	
--	--

PLAN NR. PSM 011	08 PLAN SEMNALIZARE SI MARCAJE
CONTRACT NR. 30793	DATA 10.2020

08 Plan Semnalizare Si Marcaje Axa 05
 Scara 1:500

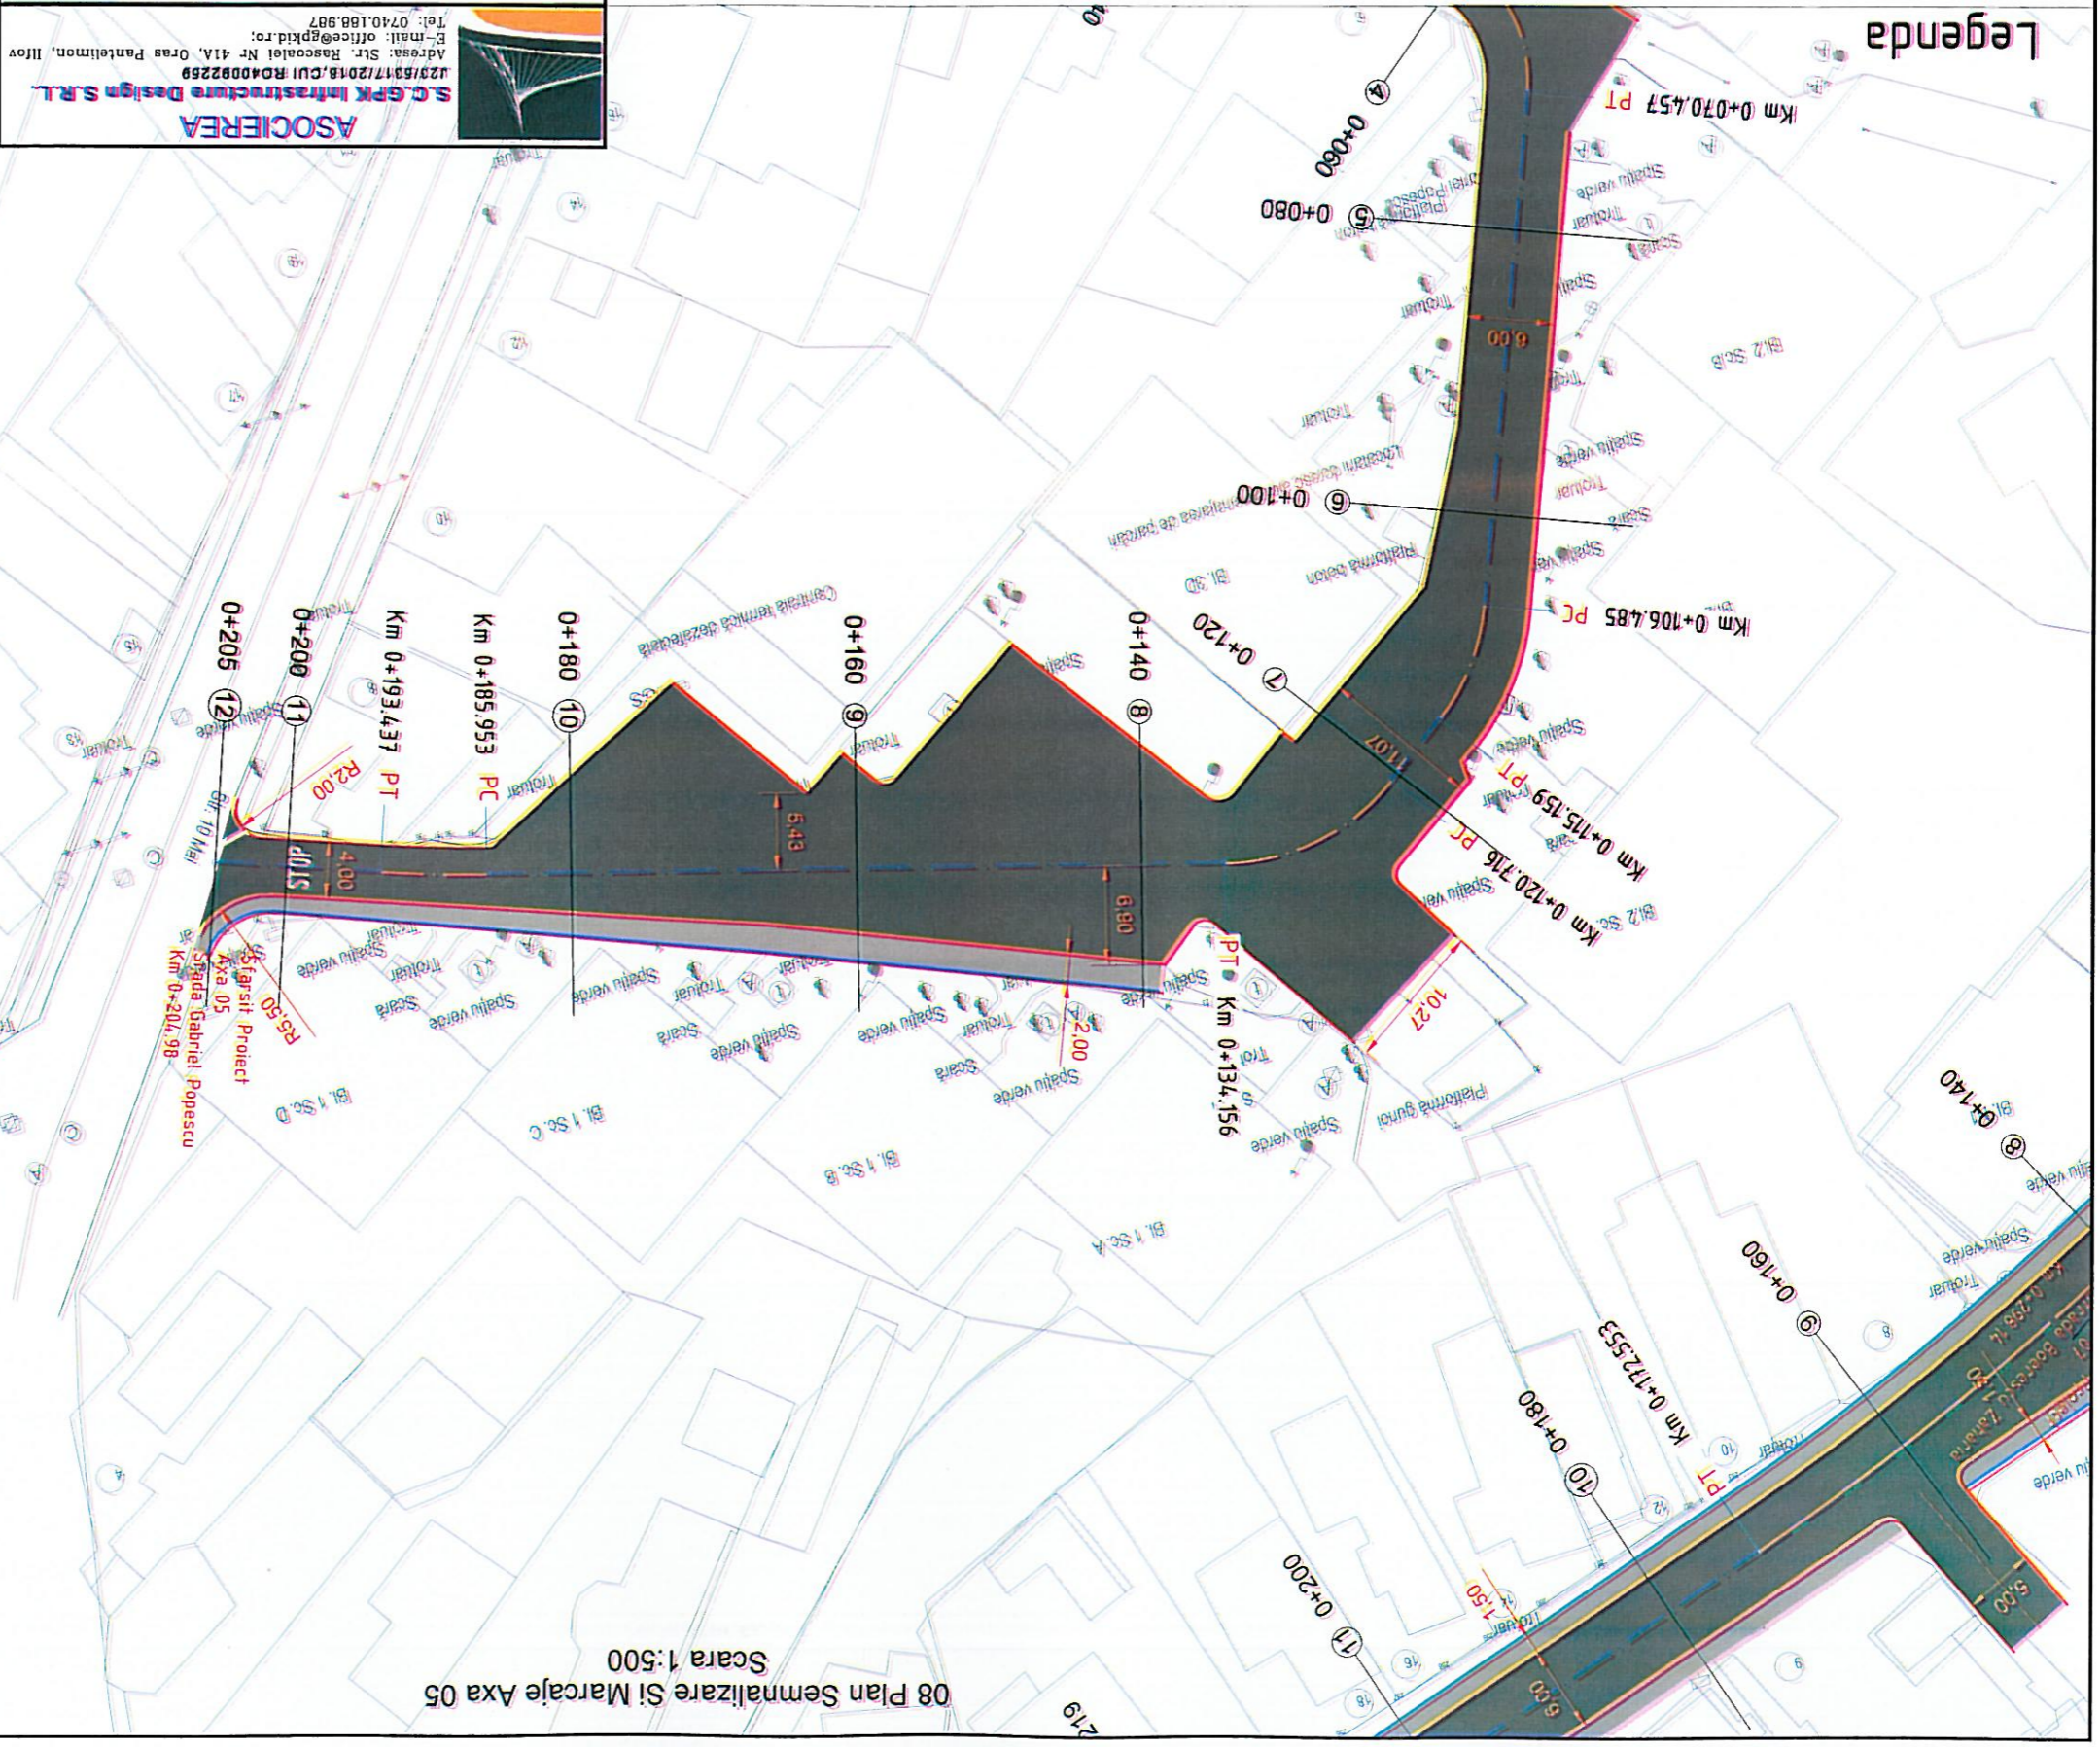


PLAN NR. PSM 012	08 PLAN SEMNALIZARE SI MARCAJE	DATA	10.2020	Manager Proiect:	ec. George PETRE
		SCARA:	1:500	Proiectat:	ing. AL. SECRIER
FAZA DE PROIECTARE P.T.+P.D.E.	MODERNIZAREA SI REABILITAREA REZELEI STRADALE DIN MUNICIPIUL TARGOVISTE, JUDEUL DAMBOVITA: STR. DOMNEASCA, BULEVARDUL INDEPENDENTII SI BULEVARDUL LIBERTATII GABRIEL POPESCU, STR. BOERESCU ZAHARIA, CALA MAI, ALBEA VIRGIL DRAGHICIANU, ALBEA CRIVITA, STR.	S.C. GPK Infrastructura Design S.R.L. Asocierea Adresa: Ilfov, or. Magurele, str. Duzilor 70d. Cod Postal: 077125 Telefon: 0720 584 098 E-mail: dublenart@gmail.com	S.C. DUBLEN ART SRL Asociat Adresa: Ilfov, or. Magurele, str. Duzilor 70d. Cod Postal: 077125 Telefon: 0720 584 098 E-mail: dublenart@gmail.com	S.C. GPK Infrastructura Design S.R.L. Asocierea Adresa: Str. Rascoalei Nr 41A, Oras Parteniion, Ilfov J291691712018,CUI: RO40092269 E-mail: office@gpkid.ro Tel: 0740188.907	S.C. DUBLEN ART SRL Asociat Adresa: Ilfov, or. Magurele, str. Duzilor 70d. Cod Postal: 077125 Telefon: 0720 584 098 E-mail: dublenart@gmail.com

Legenda


- Marcaje longitudinal continue (rezonator pentru delimitarea partii carosabile)
- Marcaje longitudinal discontinuu 3-9
- Marcaje longitudinal discontinuu 3-6
- Marcaje longitudinal 1-1
- Marcaje longitudinal 9-3

● Stalpi de ghidare

Parapet de Siguranta
 Pentru viteza de apropiere $V < 50 \text{ km/h}$

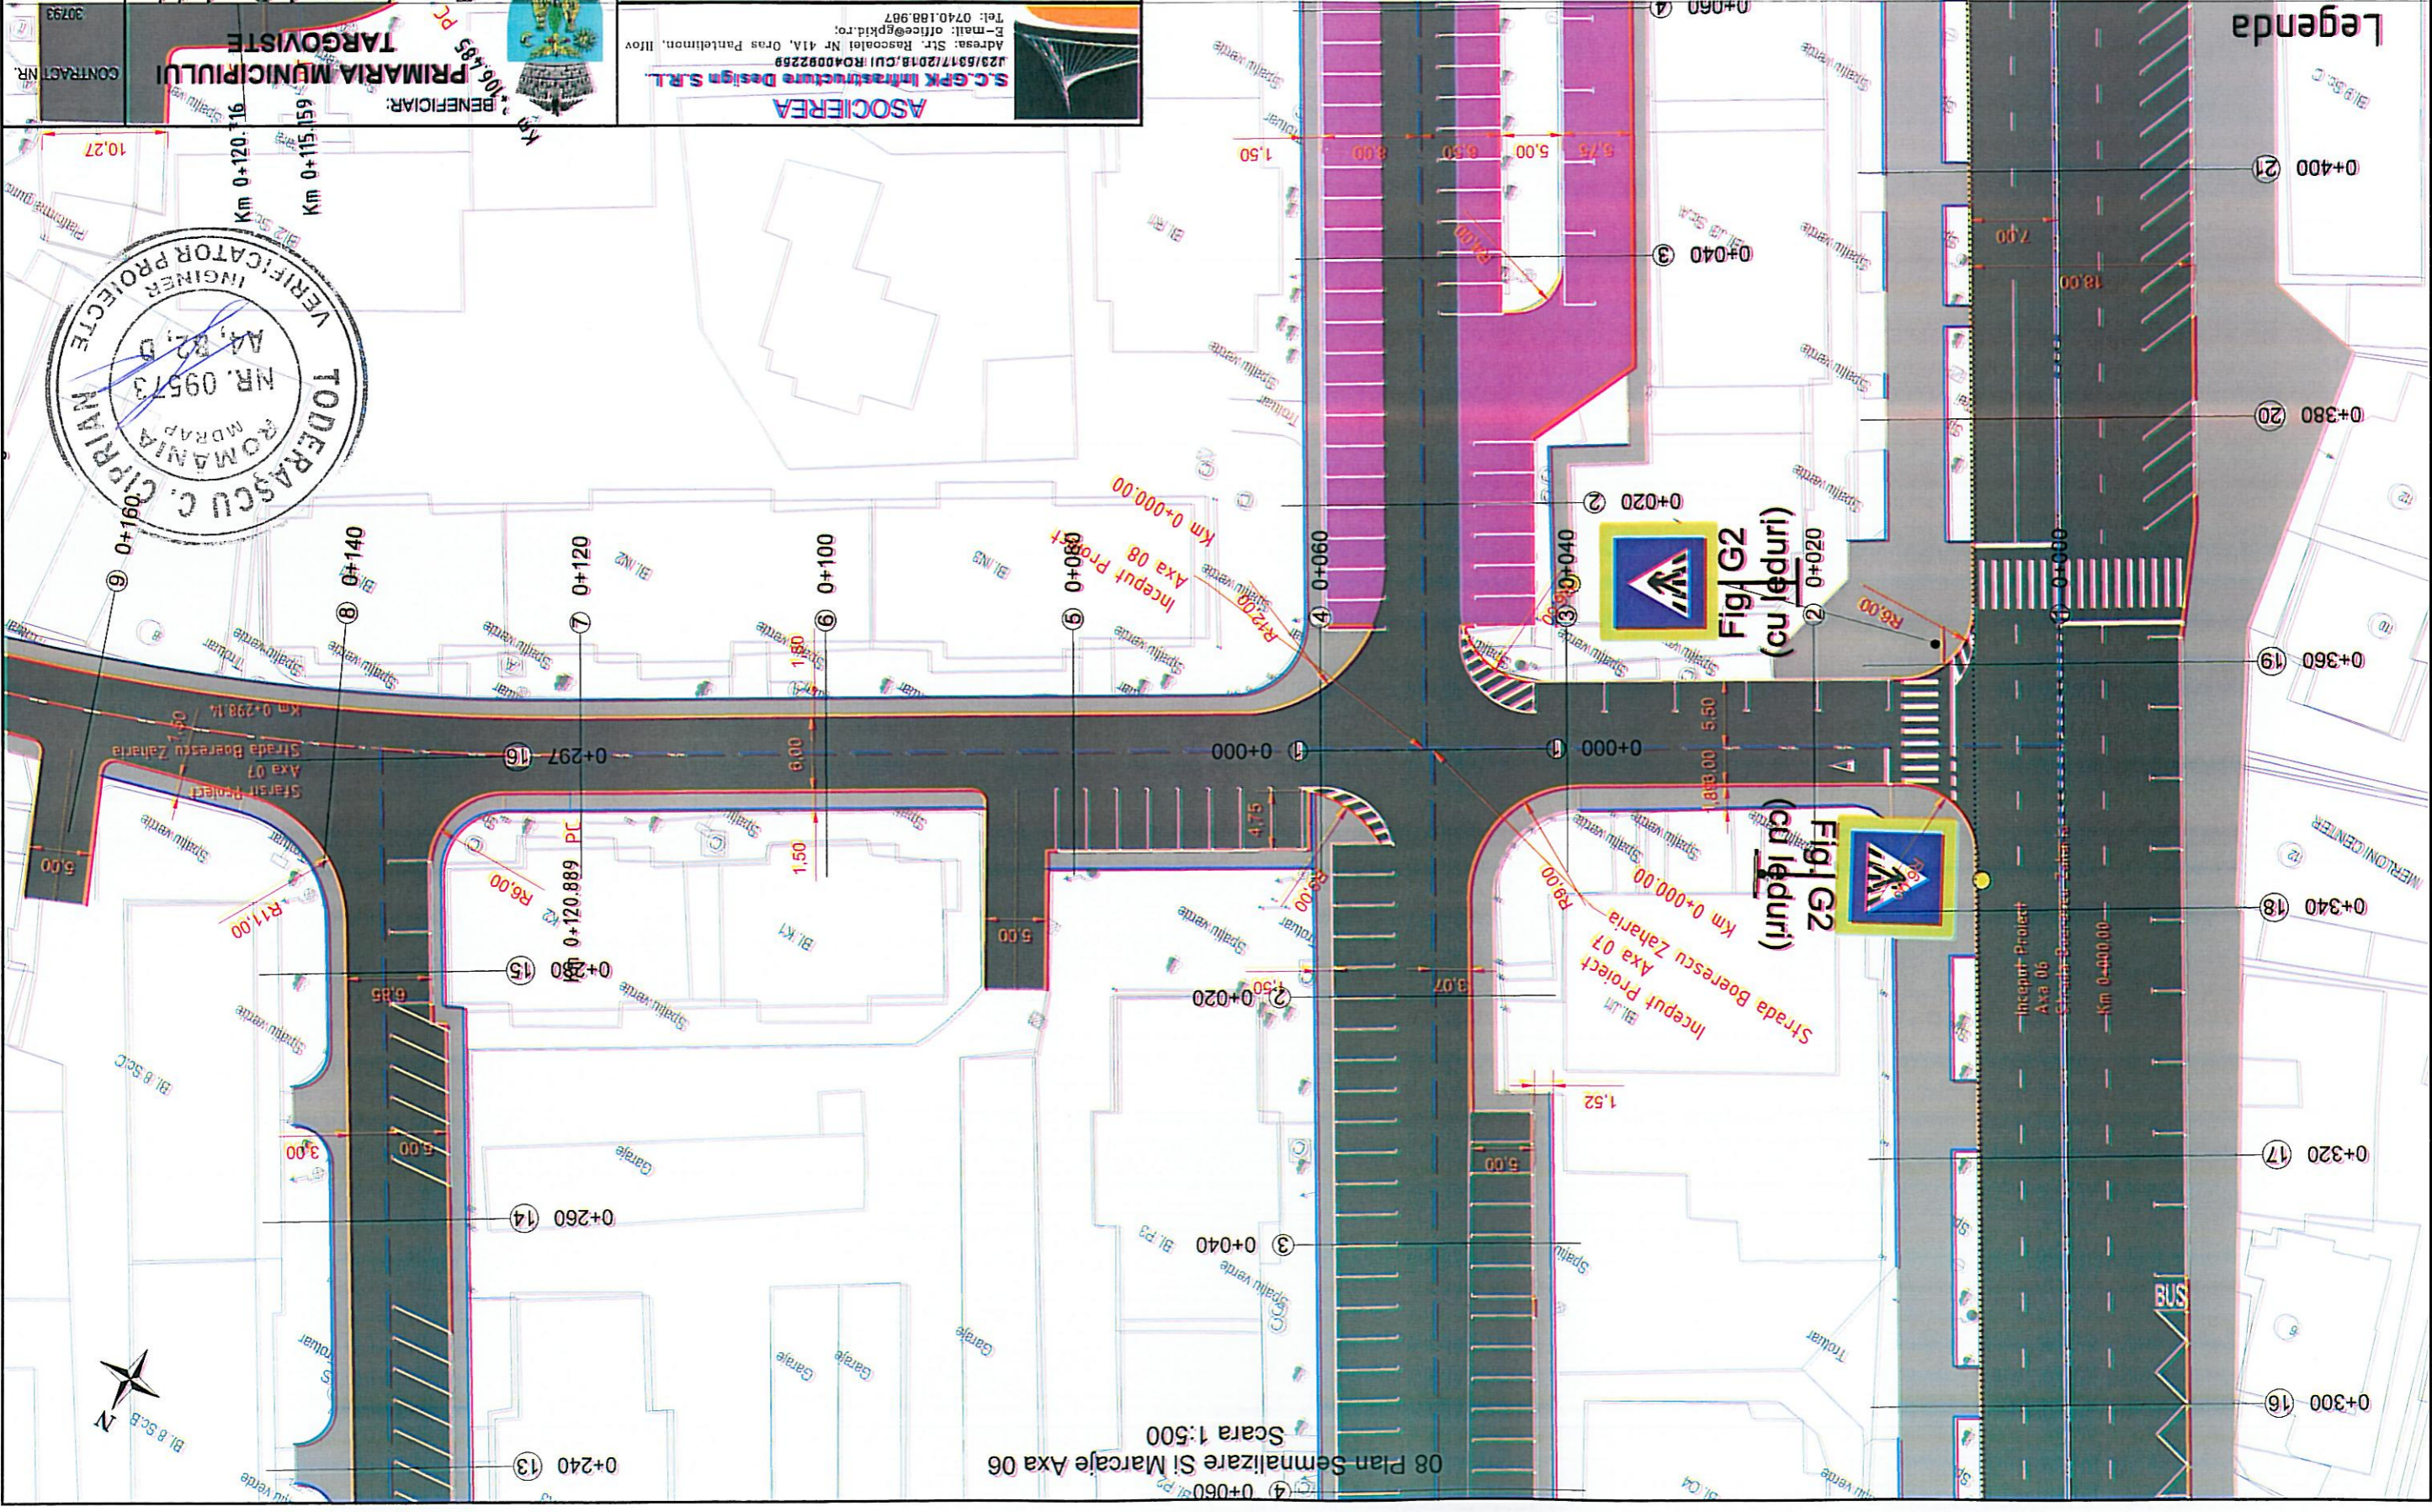


08 Plan Semnalizare Si Marcaje Axa 06
Scara 1:500

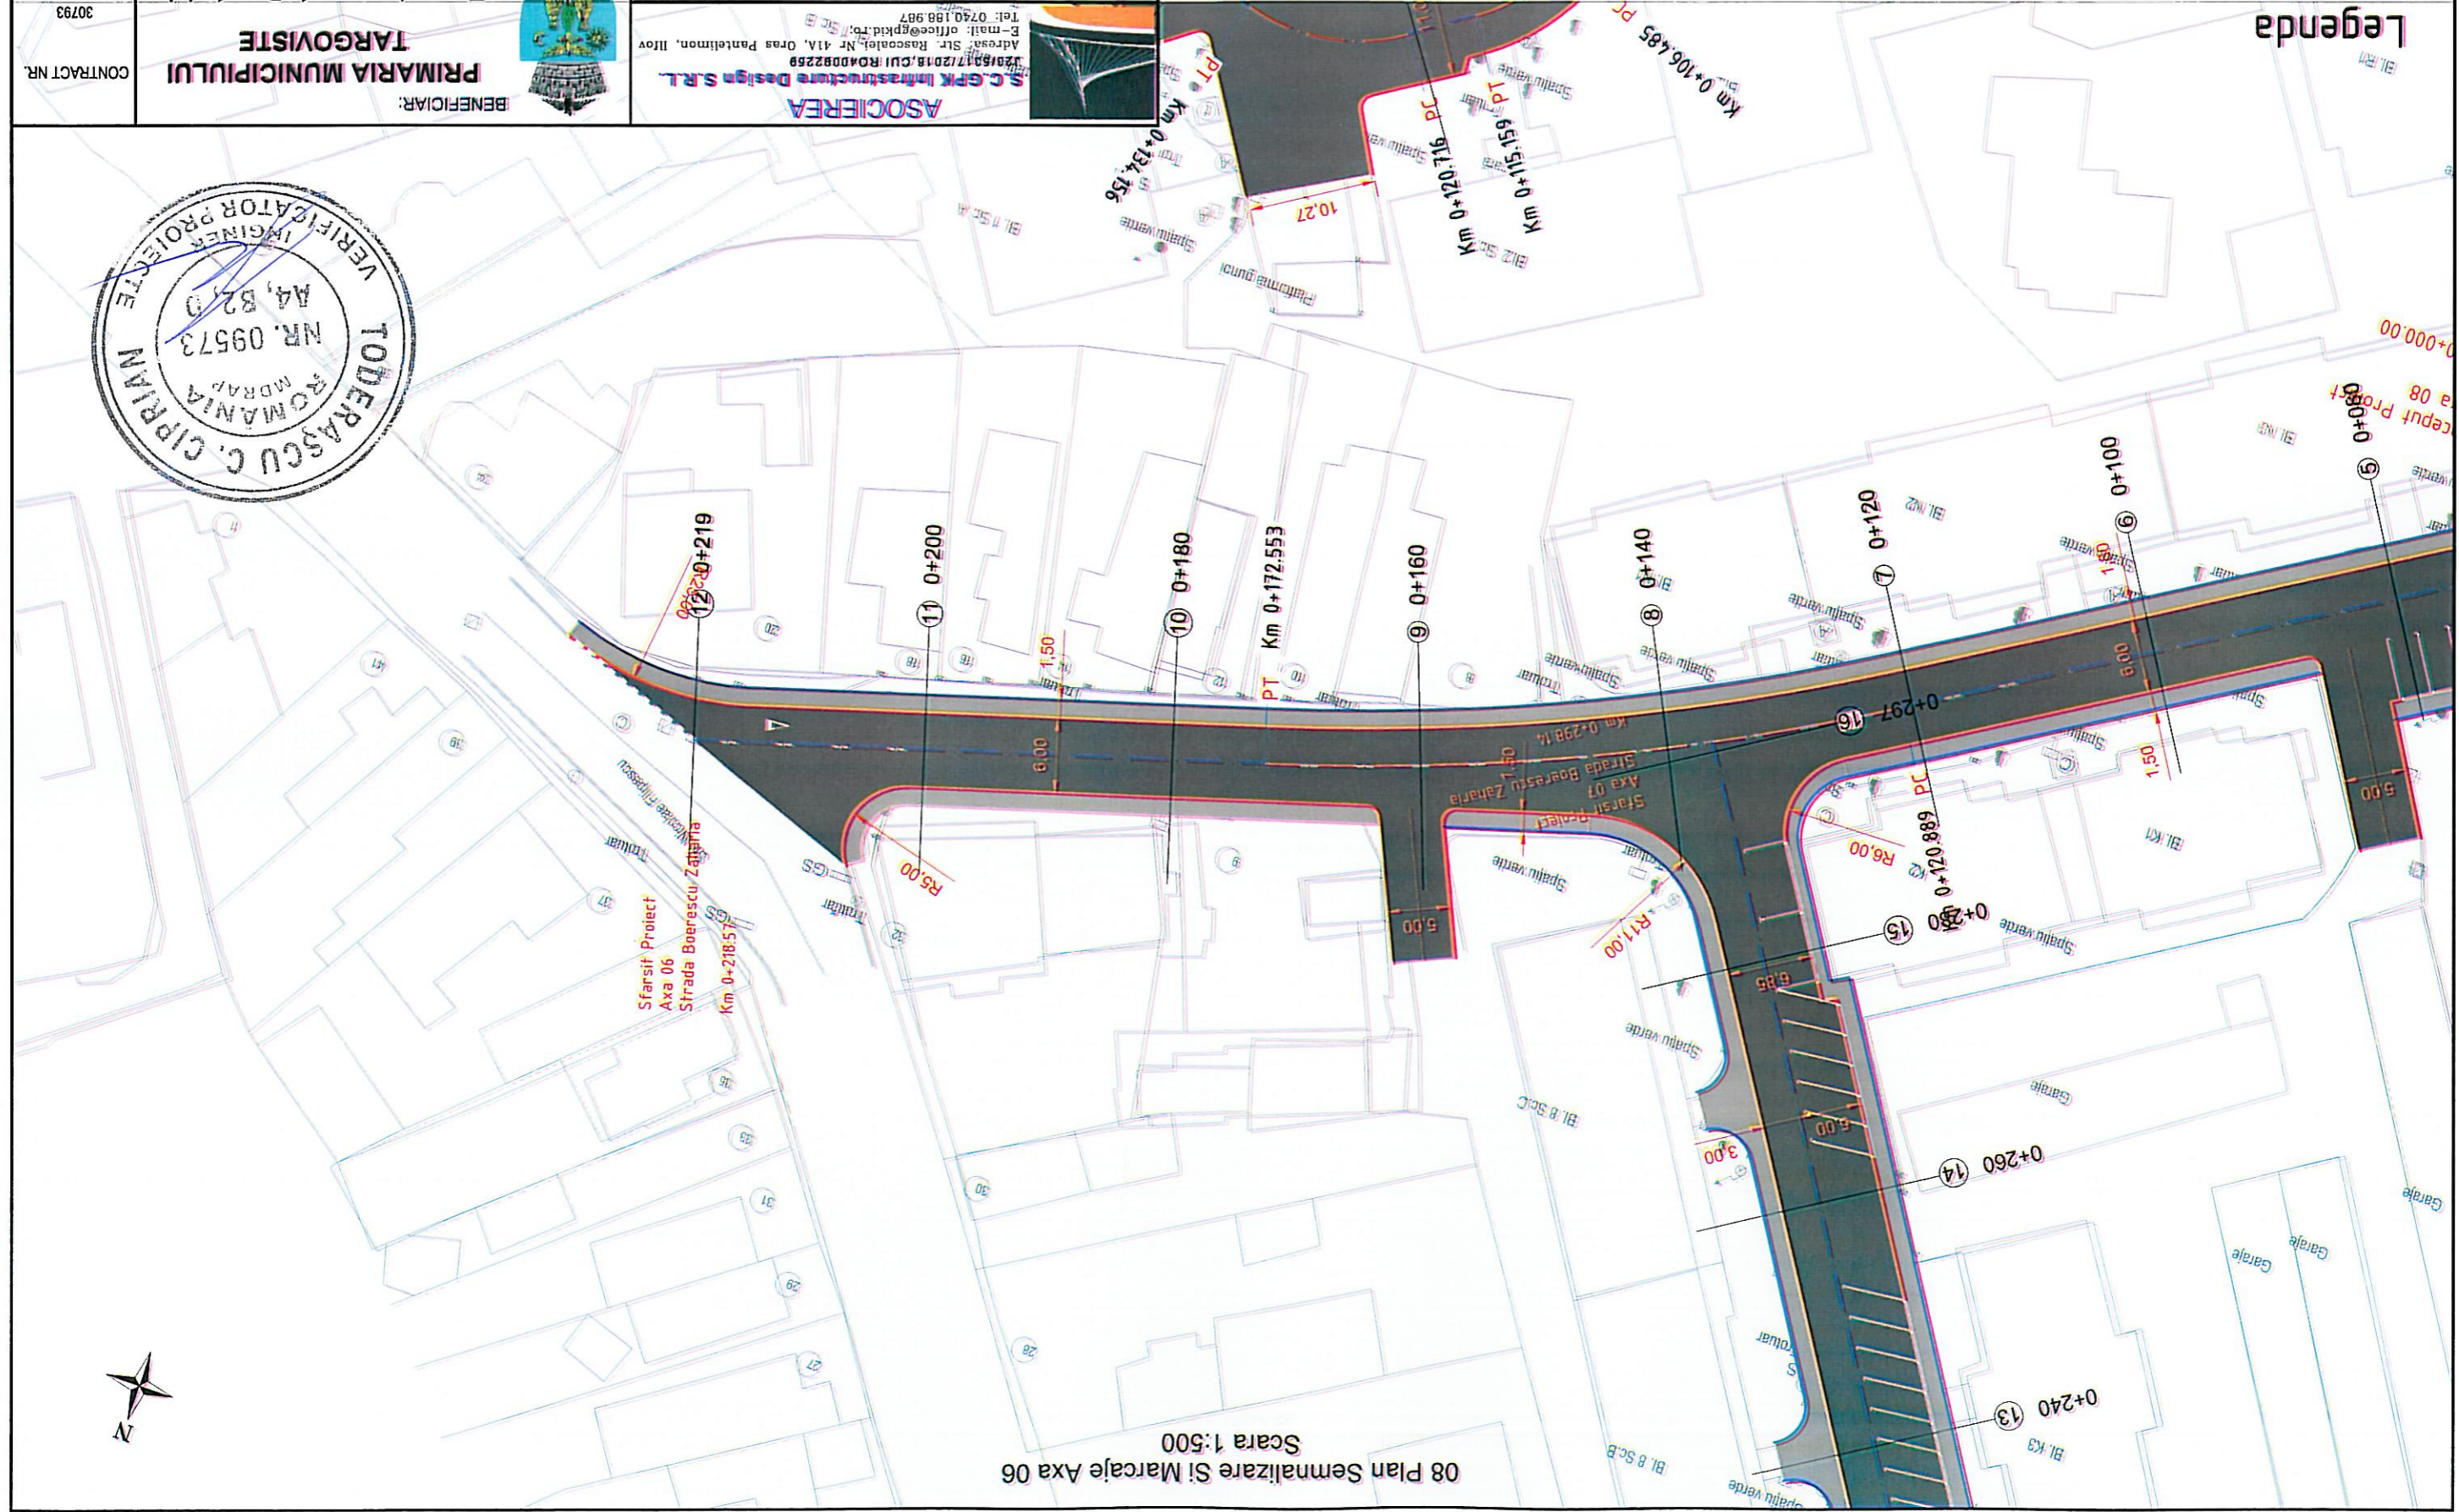

Legenda



- Marcaje longitudinal continui (rezonator pentru delimitarea partii carosabile)
- Marcaje longitudinal discontinui 3-9
- Marcaje longitudinal discontinui 3-6
- Marcaje longitudinal 1-1
- Marcaje longitudinal 9-3
- Marcaje prin sargeti, inscriptii, imagini
- Borname hectometrica
- Stalpi de ghidare

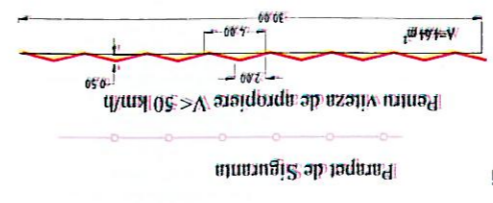

CONTRACT NR. 30793	BENEFICIAR: PRIMARIA MUNICIPIULUI TARGOVISTE nr. 1-3, Judet Dambovitza	 MODERNIZAREA SI REABILITAREA RETELII STRADALE DIN MUNICIPIUL TARGOVISTE, JUDEUL DAMBOVITZA, STR. GABRIEL POPESCU, STR. BOERESCU ZAHARIA, CALA DOMNASCĂ, BULEVARDUL INDEPENDENȚEI SI BULEVARDUL LIBERTĂȚII	DATA 10.2020	08 PLAN SEMNALIZARE SI MARCAJE	PSM 013
			SCARA: 1:600	Manager Proiect: ec. George PETRE Proiectat: ing. Al. SECRIER Sef proiect: ing. Ion COCIORVA S.C. DUBLEN ART SRL Adresa: Ilfov, or. Magurele, str. Duzilor 70d Cod Postal: 077125 Telefon: 0720 584 098 E-mail: dublenart@gmail.com	
30793	PRIMARIA MUNICIPIULUI TARGOVISTE nr. 1-3, Judet Dambovitza	S.C. EPK Infrastructure Design S.R.L. Adresa: Str. Rascoalei, Nr. 11A, Oras Pantelimon, Ilfov E-mail: office@epk.ro Tel: 0740.188.987	ASOCIEREA S.C. DUBLEN ART SRL Adresa: Ilfov, or. Magurele, str. Duzilor 70d Cod Postal: 077125 Telefon: 0720 584 098 E-mail: dublenart@gmail.com	08 PLAN SEMNALIZARE SI MARCAJE DATA 10.2020	PLAN NR. PSM 013




CONTRACT NR. 30793	PRIMARIA MUNICIPALULI TARGOVISTE	BENEFICIAR	 Targoviste, strada Revolutiei, nr. 1-3, Judet Dambovitza MODERNIZAREA SI REABILITAREA RETELEI STRADALE DIN MUNICIPIUL TARGOVISTE, JUDEUL DAMBOVITZA, STR. DOMINASCU, BULEVARDUL INDEPENDENTII SI BULEVARDUL LIBERTATII	S.C. GPK Infrastructura Design S.R.L. Adresa: Str. Rascoalei Nr 41 Oras Pantelimon, Ilfov E-mail: office@pkd.ro; Tel: 0740.168.987	ASOCIAREA S.C. DUBLEN ART SRL Adresa: Ilfov, Or. Magurele, str. Duzilor 70d Cod Postal: 07125 Telefon: 0720 564 098 E-mail: dublenart@gmail.com	SCARA: 1:500	DATA: 10.2020	 Set proiect: Ing. Ion COCIORVA Proiectat: Ing. Al. SECRIER Manager Proiect: ec. George PETRE	PLAN Nr. PSM 014
						FAZA DE PROIECTARE: P.T.+D.E.	08 PLAN SEMNALIZARE SI MARCAJE 10.2020		

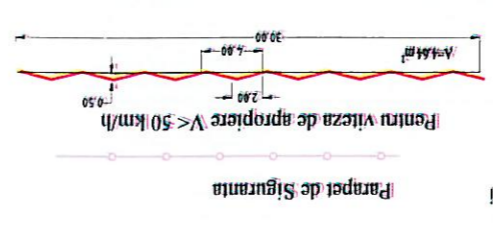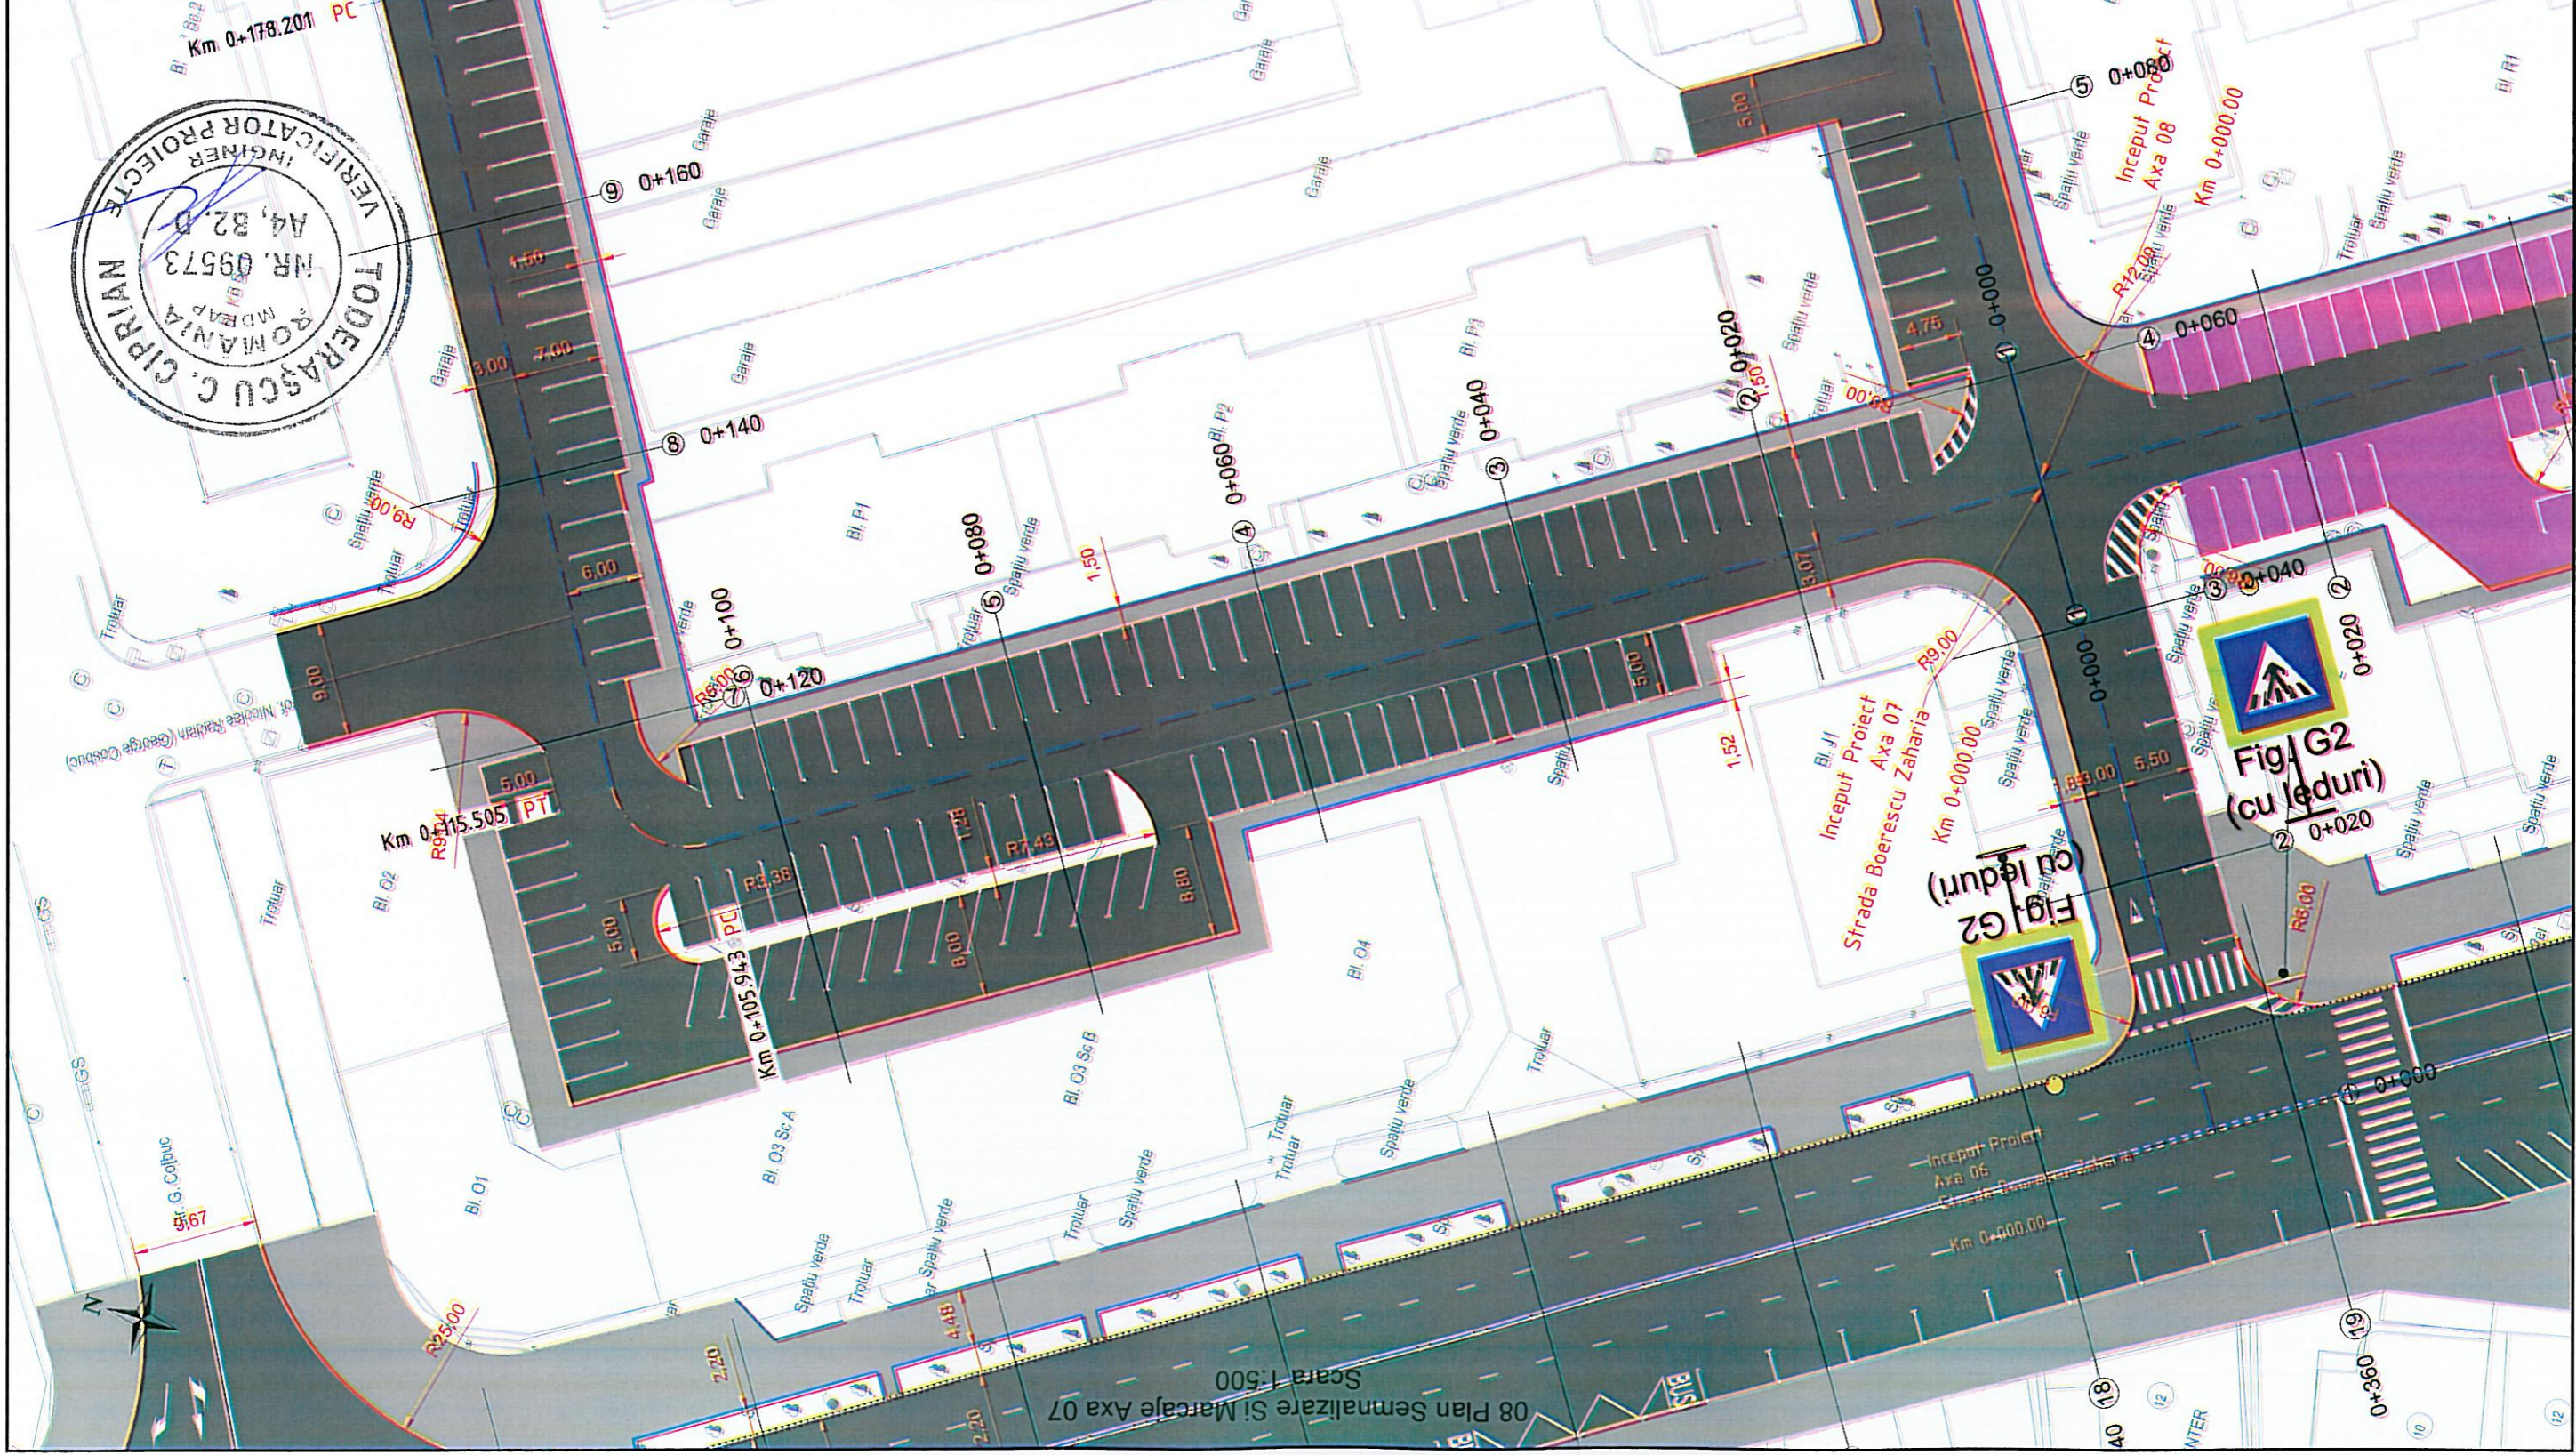

- Legenda**
- Marcaje longitudinale continue (rezonator pentru delimitarea partii carosabile)
 - Marcaje longitudinale discontinue 3-9
 - Marcaje longitudinale discontinue 3-6
 - Marcaje longitudinale 1-1
 - Marcaje longitudinale 9-3
 - Stapi de ghidare
 - Bona hectometrica
 - Marcaje prin sageți, inscriptii, imagini


08 Plan Semnalizare Si Marcaje Axa 07
 Scara 1:500

08 Plan Semnalizare Si Marcaje Axa 07
Scara 1:500

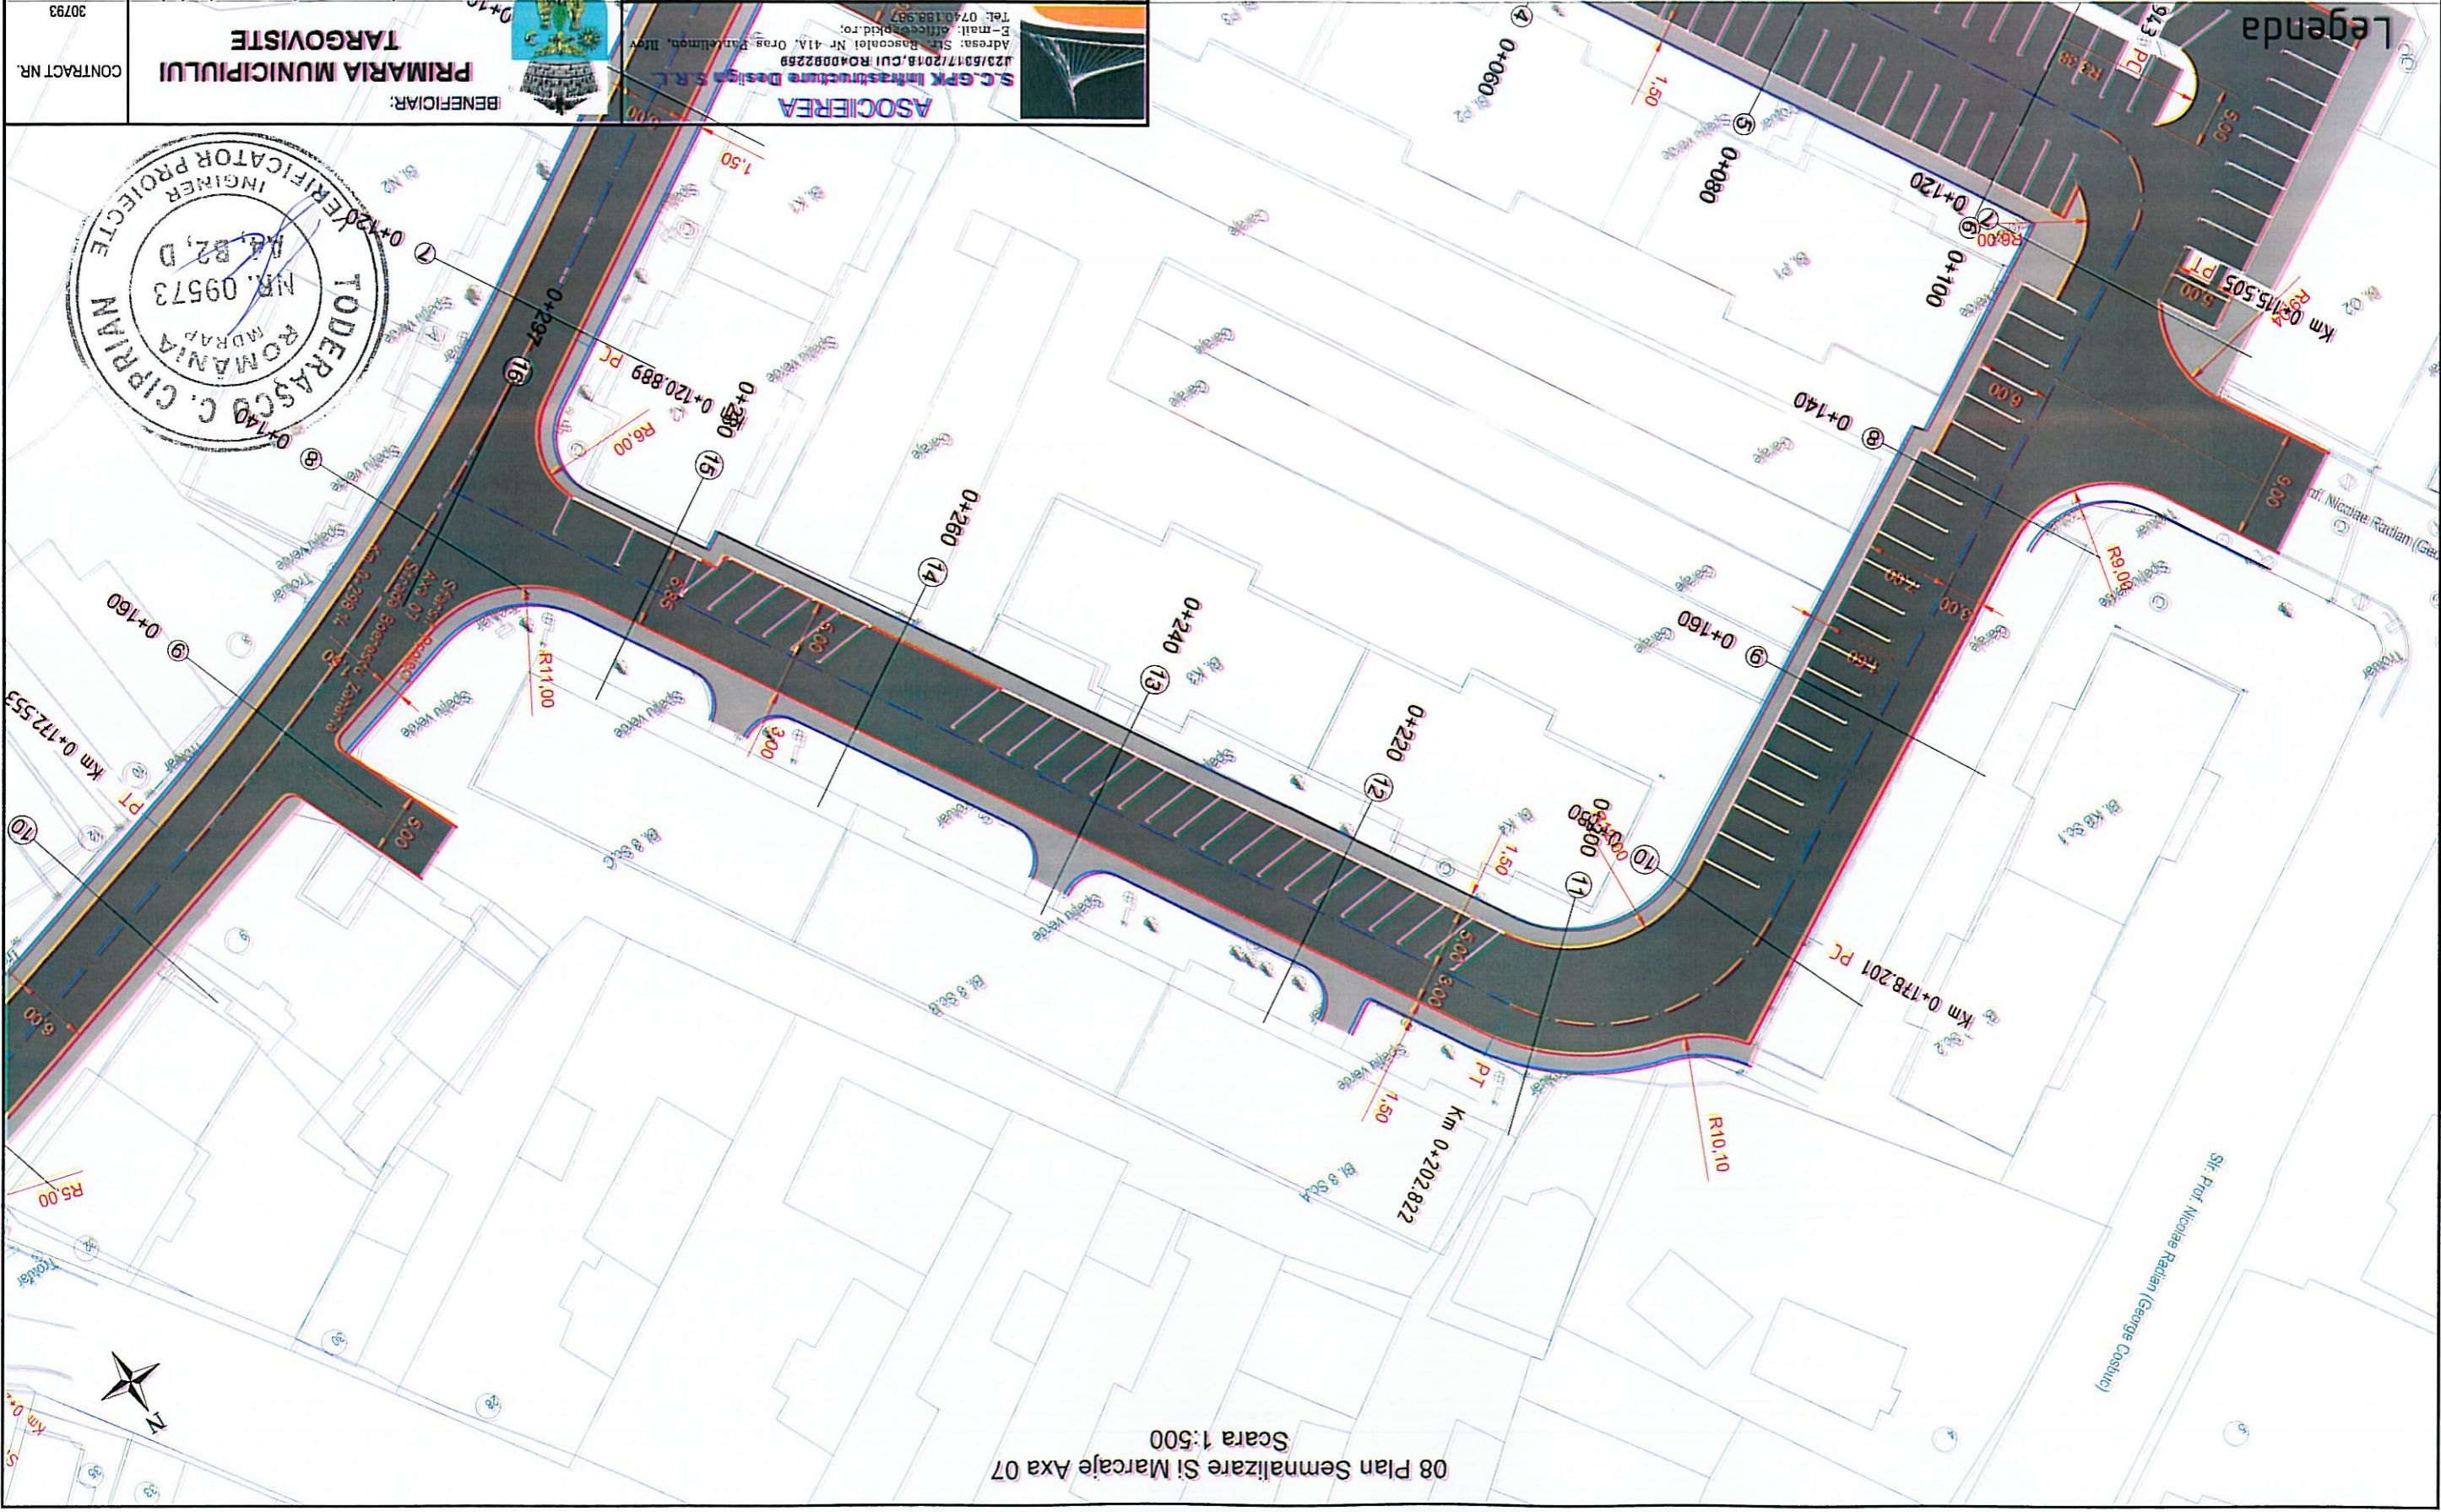


- Marcaj longitudinal continuu (rezonator pentru delimitarea partii carosabile)
- Marcaj longitudinal discontinuu 3-9
- Marcaj longitudinal discontinuu 3-6
- Marcaj longitudinal 1-1
- Marcaj longitudinal 9-3

- Marcaje prin sargeti, inscriptii, imagini
- Stalpi de ghidare
- Bona hectarometrica

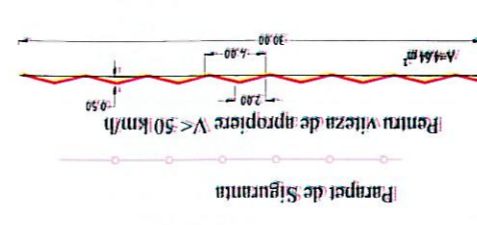

CONTRACT NR. 30793	10.2020	BENEFICIAR: PRIMARIA MUNICIPIULUI TARGOVISTE	 S.C. GPK Infrastructura Design S.R.L. Adresa: Str. Basesti Nr. 41A, Oras. Panteleimon, Ifov E-mail: office@pkd.ro Tel: 0740.198.987	 ASOCIAT S.C. DUBEN ART SRL Adresa: Ifov, or. Magurele, str. Duzilor 70d Cod Postal: 077125 Telefon: 0720 584 099 E-mail: dubenart@gmail.com	Manager Proiect: ec. George PETRE Proiectat: ing. Al. SECRIER Set proiect: ing. Ion COCIORVA	DATA: 10.2020 SCARA: 1:500	PLAN NR. PSM 016 FAZA DE PROIECTARE: P.T.+D.E.
					MODERNIZAREA SI REABILITAREA RETELEI STRADALE DIN MUNICIPIUL TARGOVISTE, JUDEUL DAMBOVITA, STR. GABRIEL POPESCU, STR. BOBESCU ZAMFARA, CALEA DOMNASCĂ, BULEVARDUL INDEPENDENȚEI SI BULEVARDUL LIBERTĂȚII	mr. 1-3, Judet Dambovita, Targoviste, strada Revolutiei,	




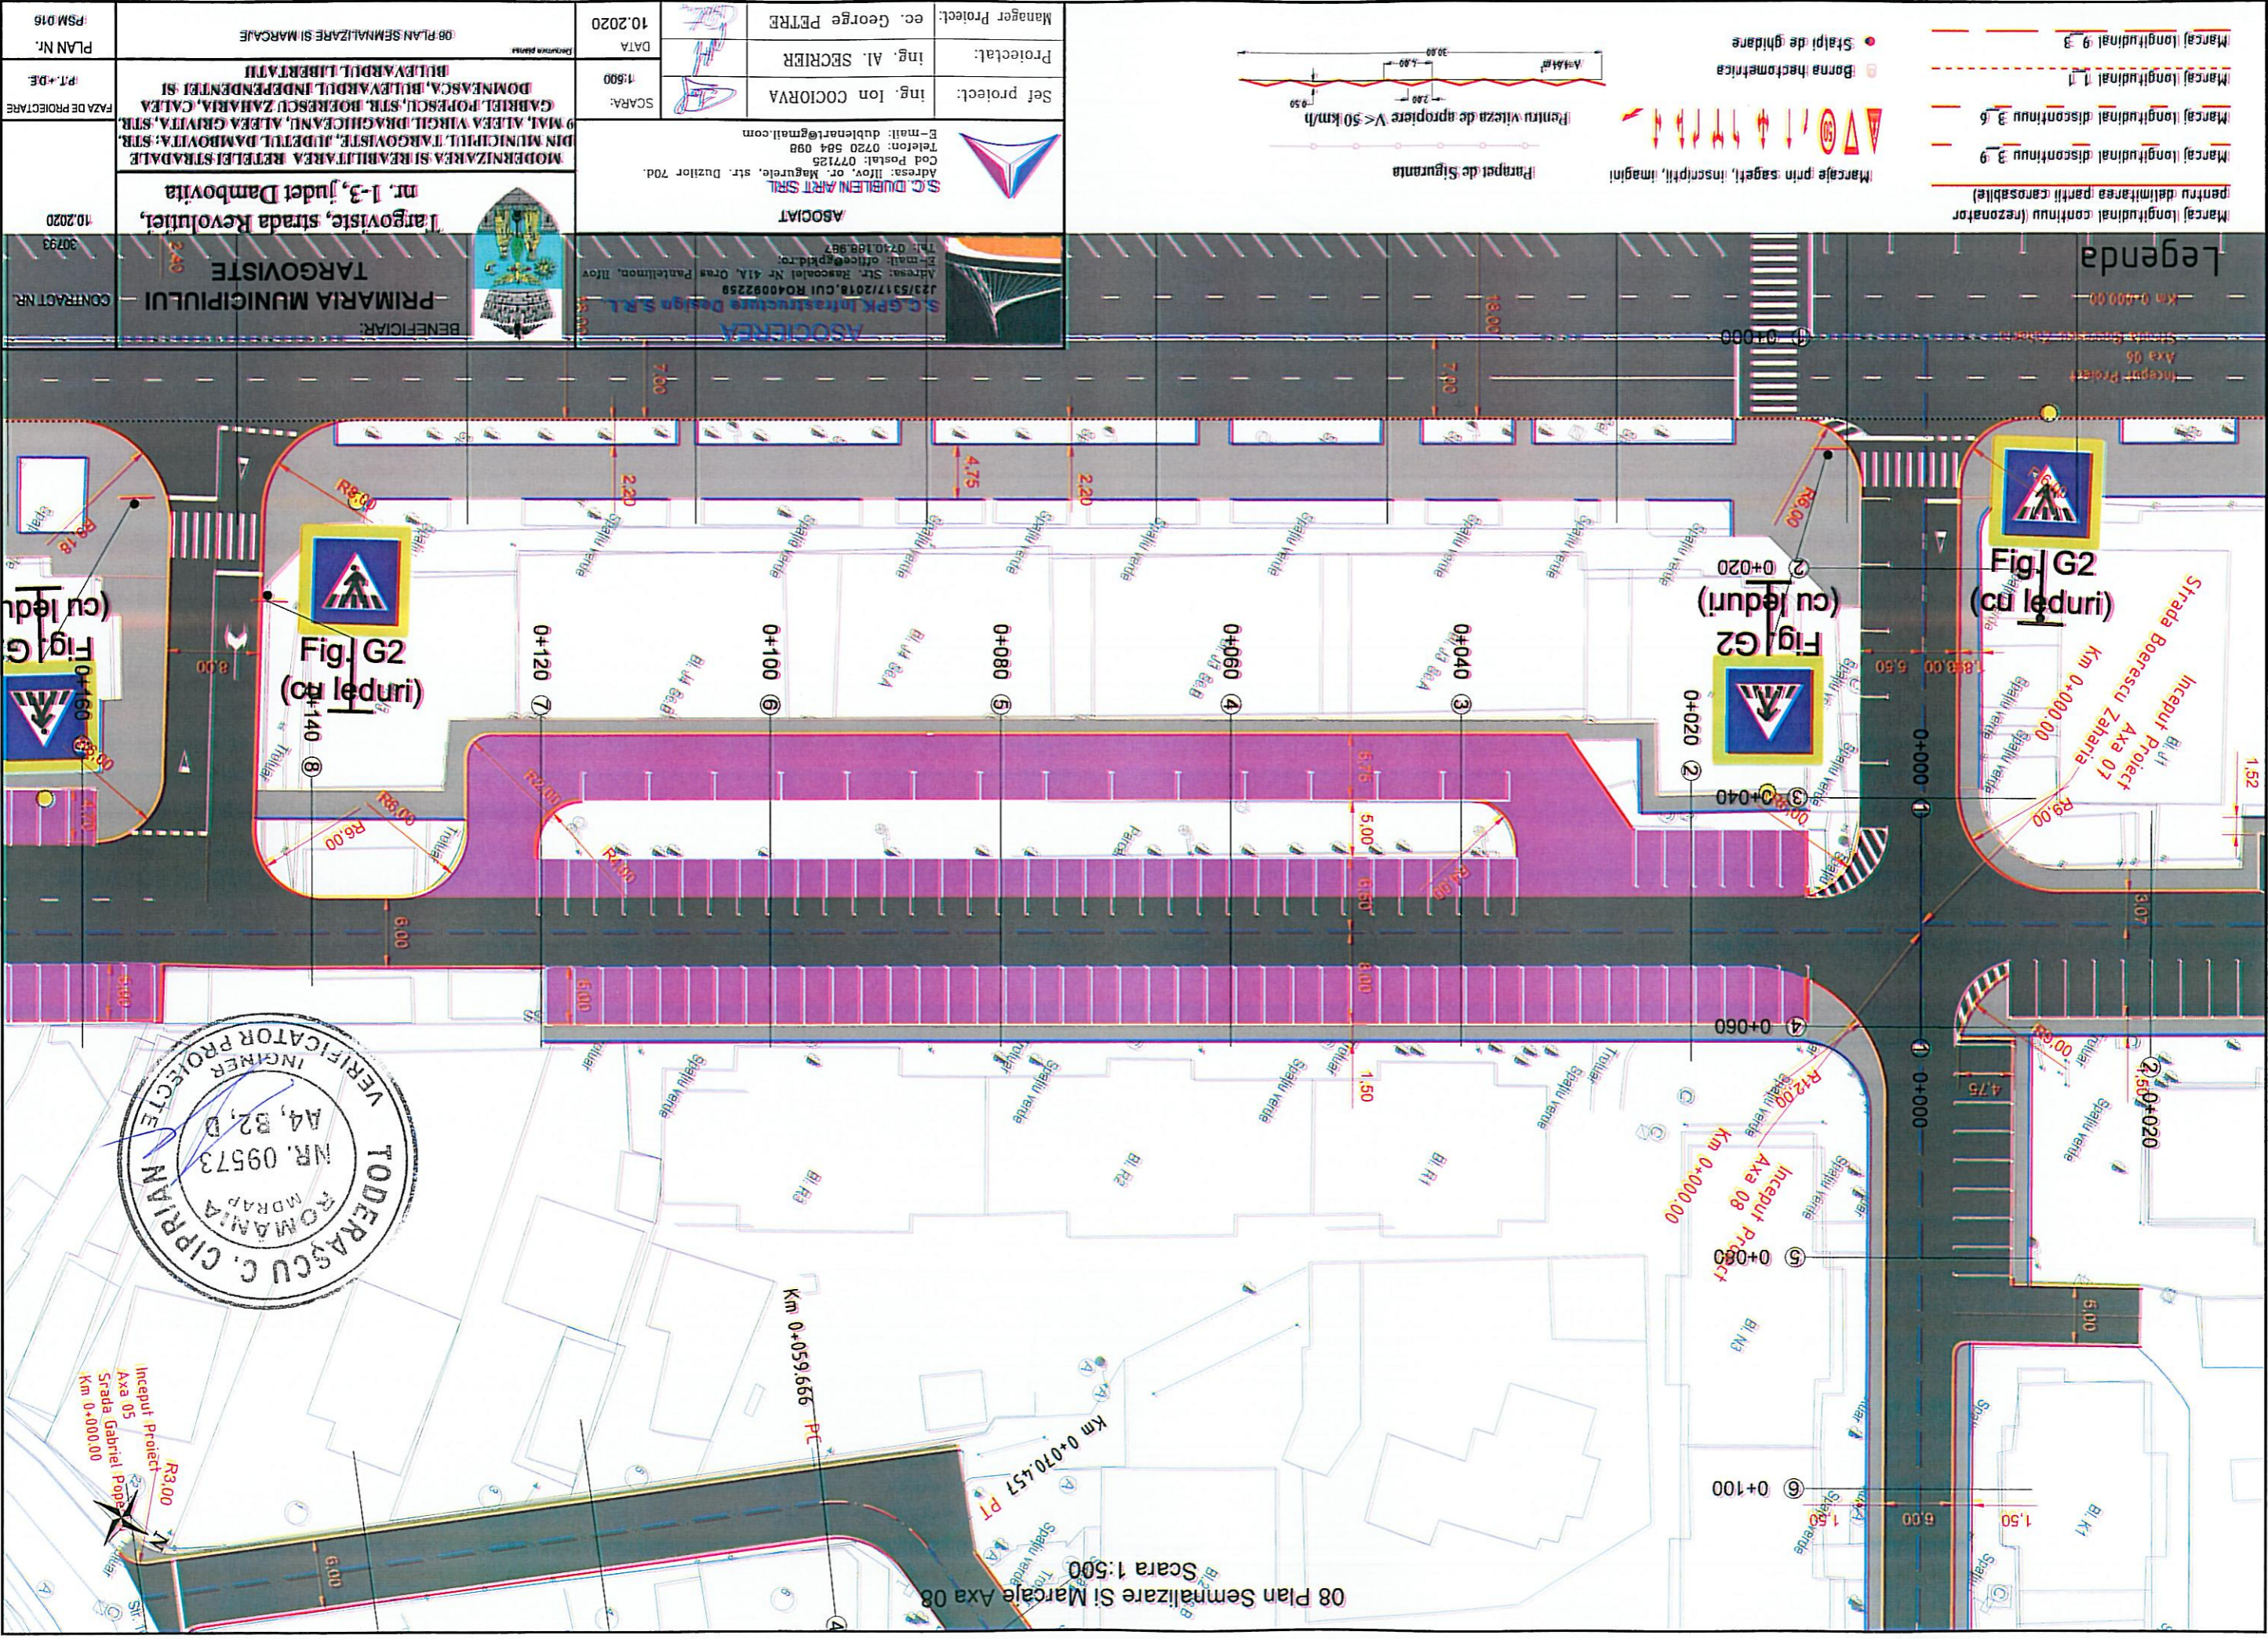


08 Plan Semnalizare Si Marcate Axa 08
Scara 1:500


TODERASCU C. CIPRIAN
ROMANIA
INGINER
NR. 09573
A4, B2, D
VERIFICATOR PROIECTE

PLAN NR. PSM 016 FAZA DE PROIECTARE PT.+PE. MODERNIZAREA SI REABILITAREA RETELEI STRADALE DIN MUNICIPIUL TARGOVISTE, JUDETEL DAMBOVITA, STR. GABRIEL POPESCU, STR. BOERESCU ZAHARIA, CALEA DOMINASCU, BULEVARDUL INDEPENDENTII SI BULEVARDUL LIBERTATII	DATA 10.2020 SCARA: 1:500	Manager Project: ec. George PETRE Proiectat: ing. Al. SECRIER Set proiect: ing. Ion COCIORVA	S.C. DUBLEN ART SRL Adresa: Ilfov, Of. Magurele, str. Duzilor 70d Cod Postal: 077125 Telefon: 0720 584 098 E-mail: dublenart@gmail.com
	BENEFICIAR: PRIMARIA MUNICIPIULUI TARGOVISTE Mr. 1-3, Judet Dambovita	ASOCIATA S.C. GPK Infrastructure Design S.R.L. Adresa: Str. Rascoalei Nr. 41A, Oras Pantelimon, Ilfov J23/5317/2018, CUI R040082258 E-mail: office@pkd.ro Tel: 0740.189.987	

- Legenda**
- Marcaj longitudinal continuu (rezonator pentru delimitarea partii carosabile)
 - Marcaj longitudinal discontinuu 3-9
 - Marcaj longitudinal discontinuu 3-6
 - Marcaj longitudinal 1-1
 - Marcaj longitudinal 9-3

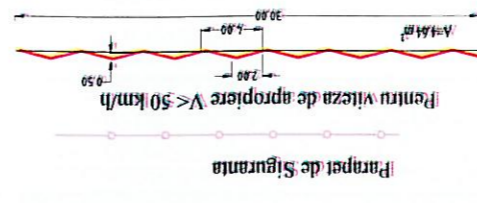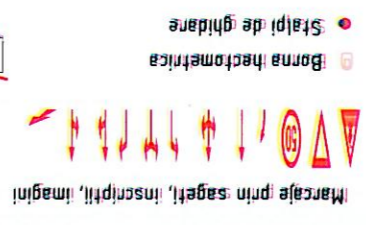


08 Plan Semnalizare Si Marcaje Axa 08
Scara 1:500

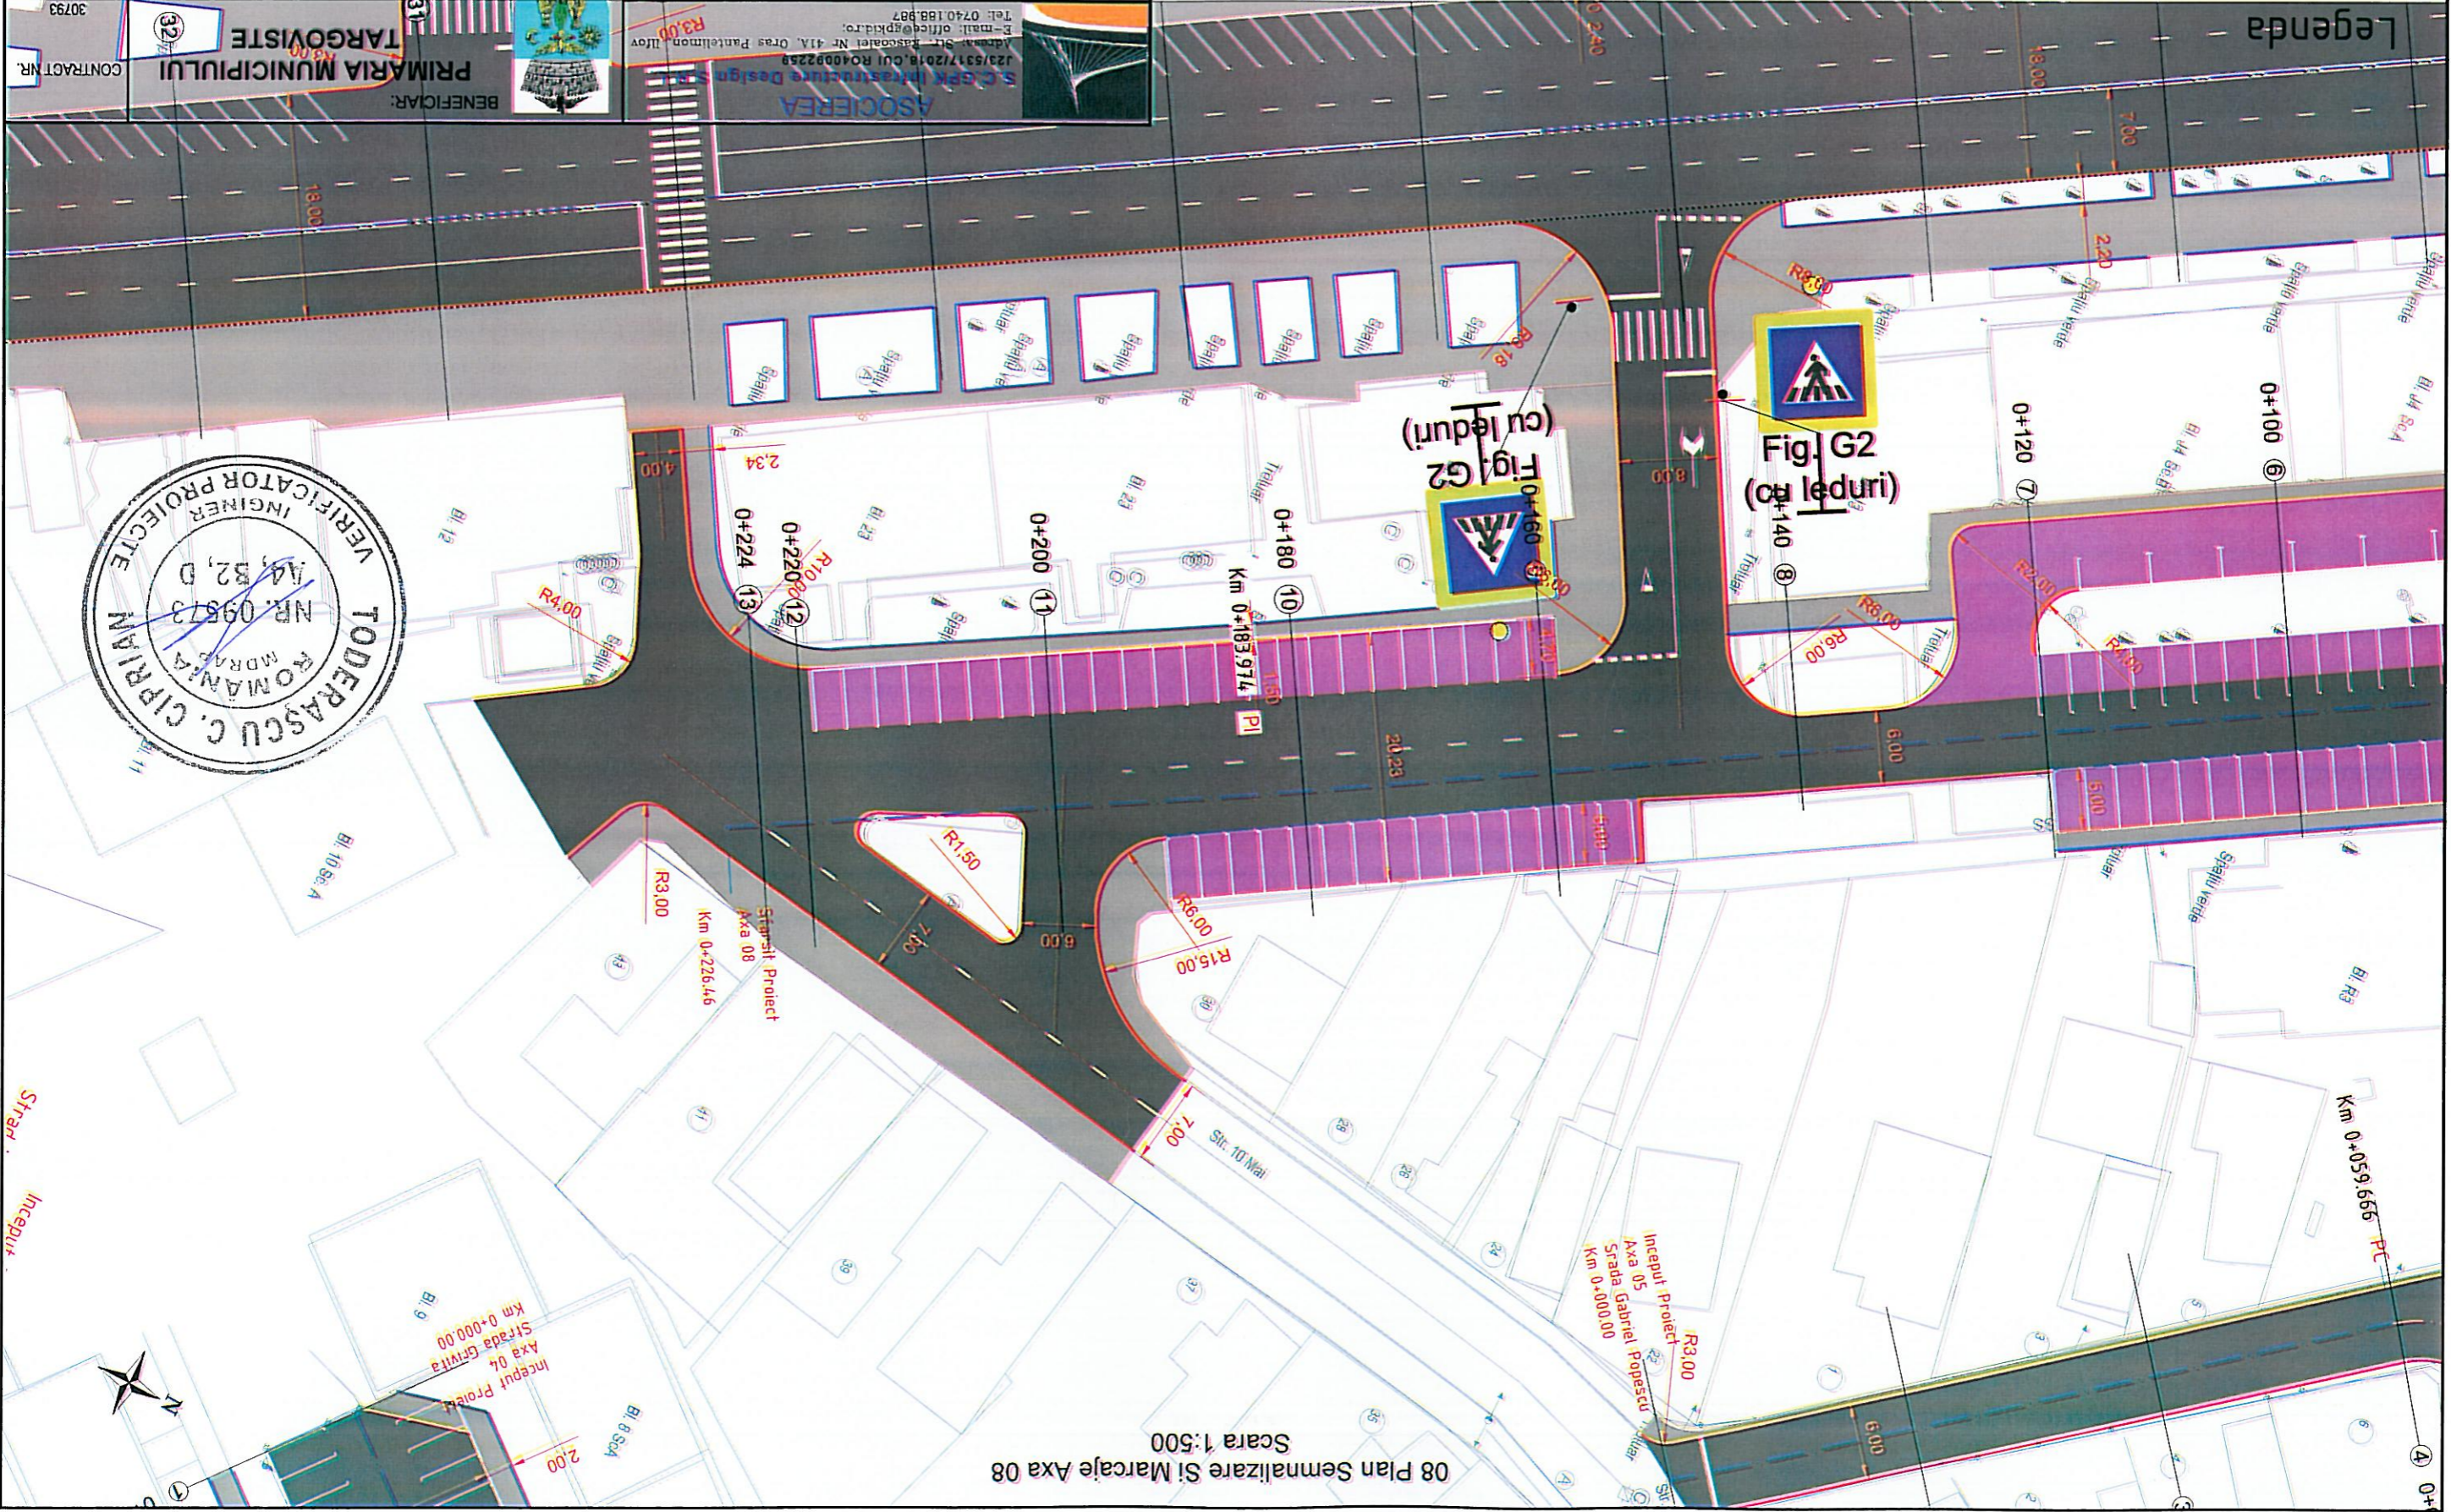


- Marcaje longitudinale continue (rezonator pentru delimitarea partii carosabile)
- Marcaje longitudinale discontinue 3-9
- Marcaje longitudinale discontinue 3-6
- Marcaje longitudinale 1-1
- Marcaje longitudinale 9-3

Marcaje prin sargeti, inscriptii, imagini

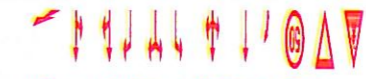

Parapet de Siguranta

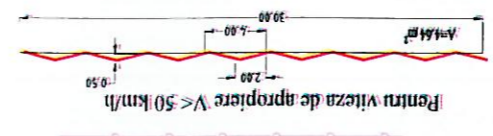


PLAN NR. PSM 017	08 PLAN SEMNALIZARE SI MARCAJE	DATA 10.2020	Manager Proiect: ec. George PETRE
FAZA DE PROIECTARE	PR. + D.E.	SCARA: 1:500	Proiectat: ing. Al. SECRIER
PRIMARIA MUNICIPALITATII TARGOVISTE	Beneficiar: PRIMARIA MUNICIPALITATII TARGOVISTE, str. Dambovita nr. 1-3, Judet Dambovita	ASOCIAT	Set proiect: ing. Ion COCIORVA
CONTRACT NR. 30793	10.2020	S.C. DUBLEIN ART SRL Adresa: Ilfov, or. Magurele, str. Duzilor 70d Cod Postal: 07125 Telefon: 0720 584 098 E-mail: dubleinar@gmail.com	




Legenda

- Marcaj longitudinal continu (nezonator pentru delimitarea partii carosabile)
- Marcaj longitudinal discontinuu 3_9
- Marcaj longitudinal discontinuu 3_6
- Marcaj longitudinal 1_1
- Marcaj longitudinal 9_3

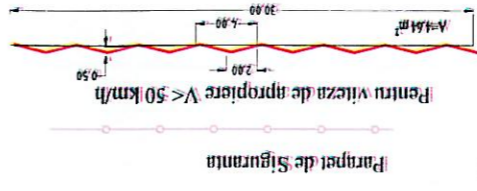

Parapet de Siguranță


CONTRACT NR. 30793	BENEFICIAR: PRIMARIA MUNICIPIULUI TARGOVISTE	 S.C. GPK Infrastructura Design S.R.L. Adresa: Str. Rascoalei Nr. 41A, Oras Pantelimon, Ilfov E-mail: office@pkid.ro Tel: 0740.188.987	ASOCIATIA S.C. DUBLENI ART SRL Adresa: Ilfov, or. Magurele, str. Duzilor 70d. Cod Postal: 077125 Telefon: 0720 584 098 E-mail: dublenart@gmail.com	10.2020 DATA	1:500 SCARA:	Ing. Al. SECRIER Proiectat:	ec. George PETRE Manager Proiect:
				10.2020 PLAN NR. PSM 018	08 PLAN SEMNALIZARE SI MARCAJE DATE		

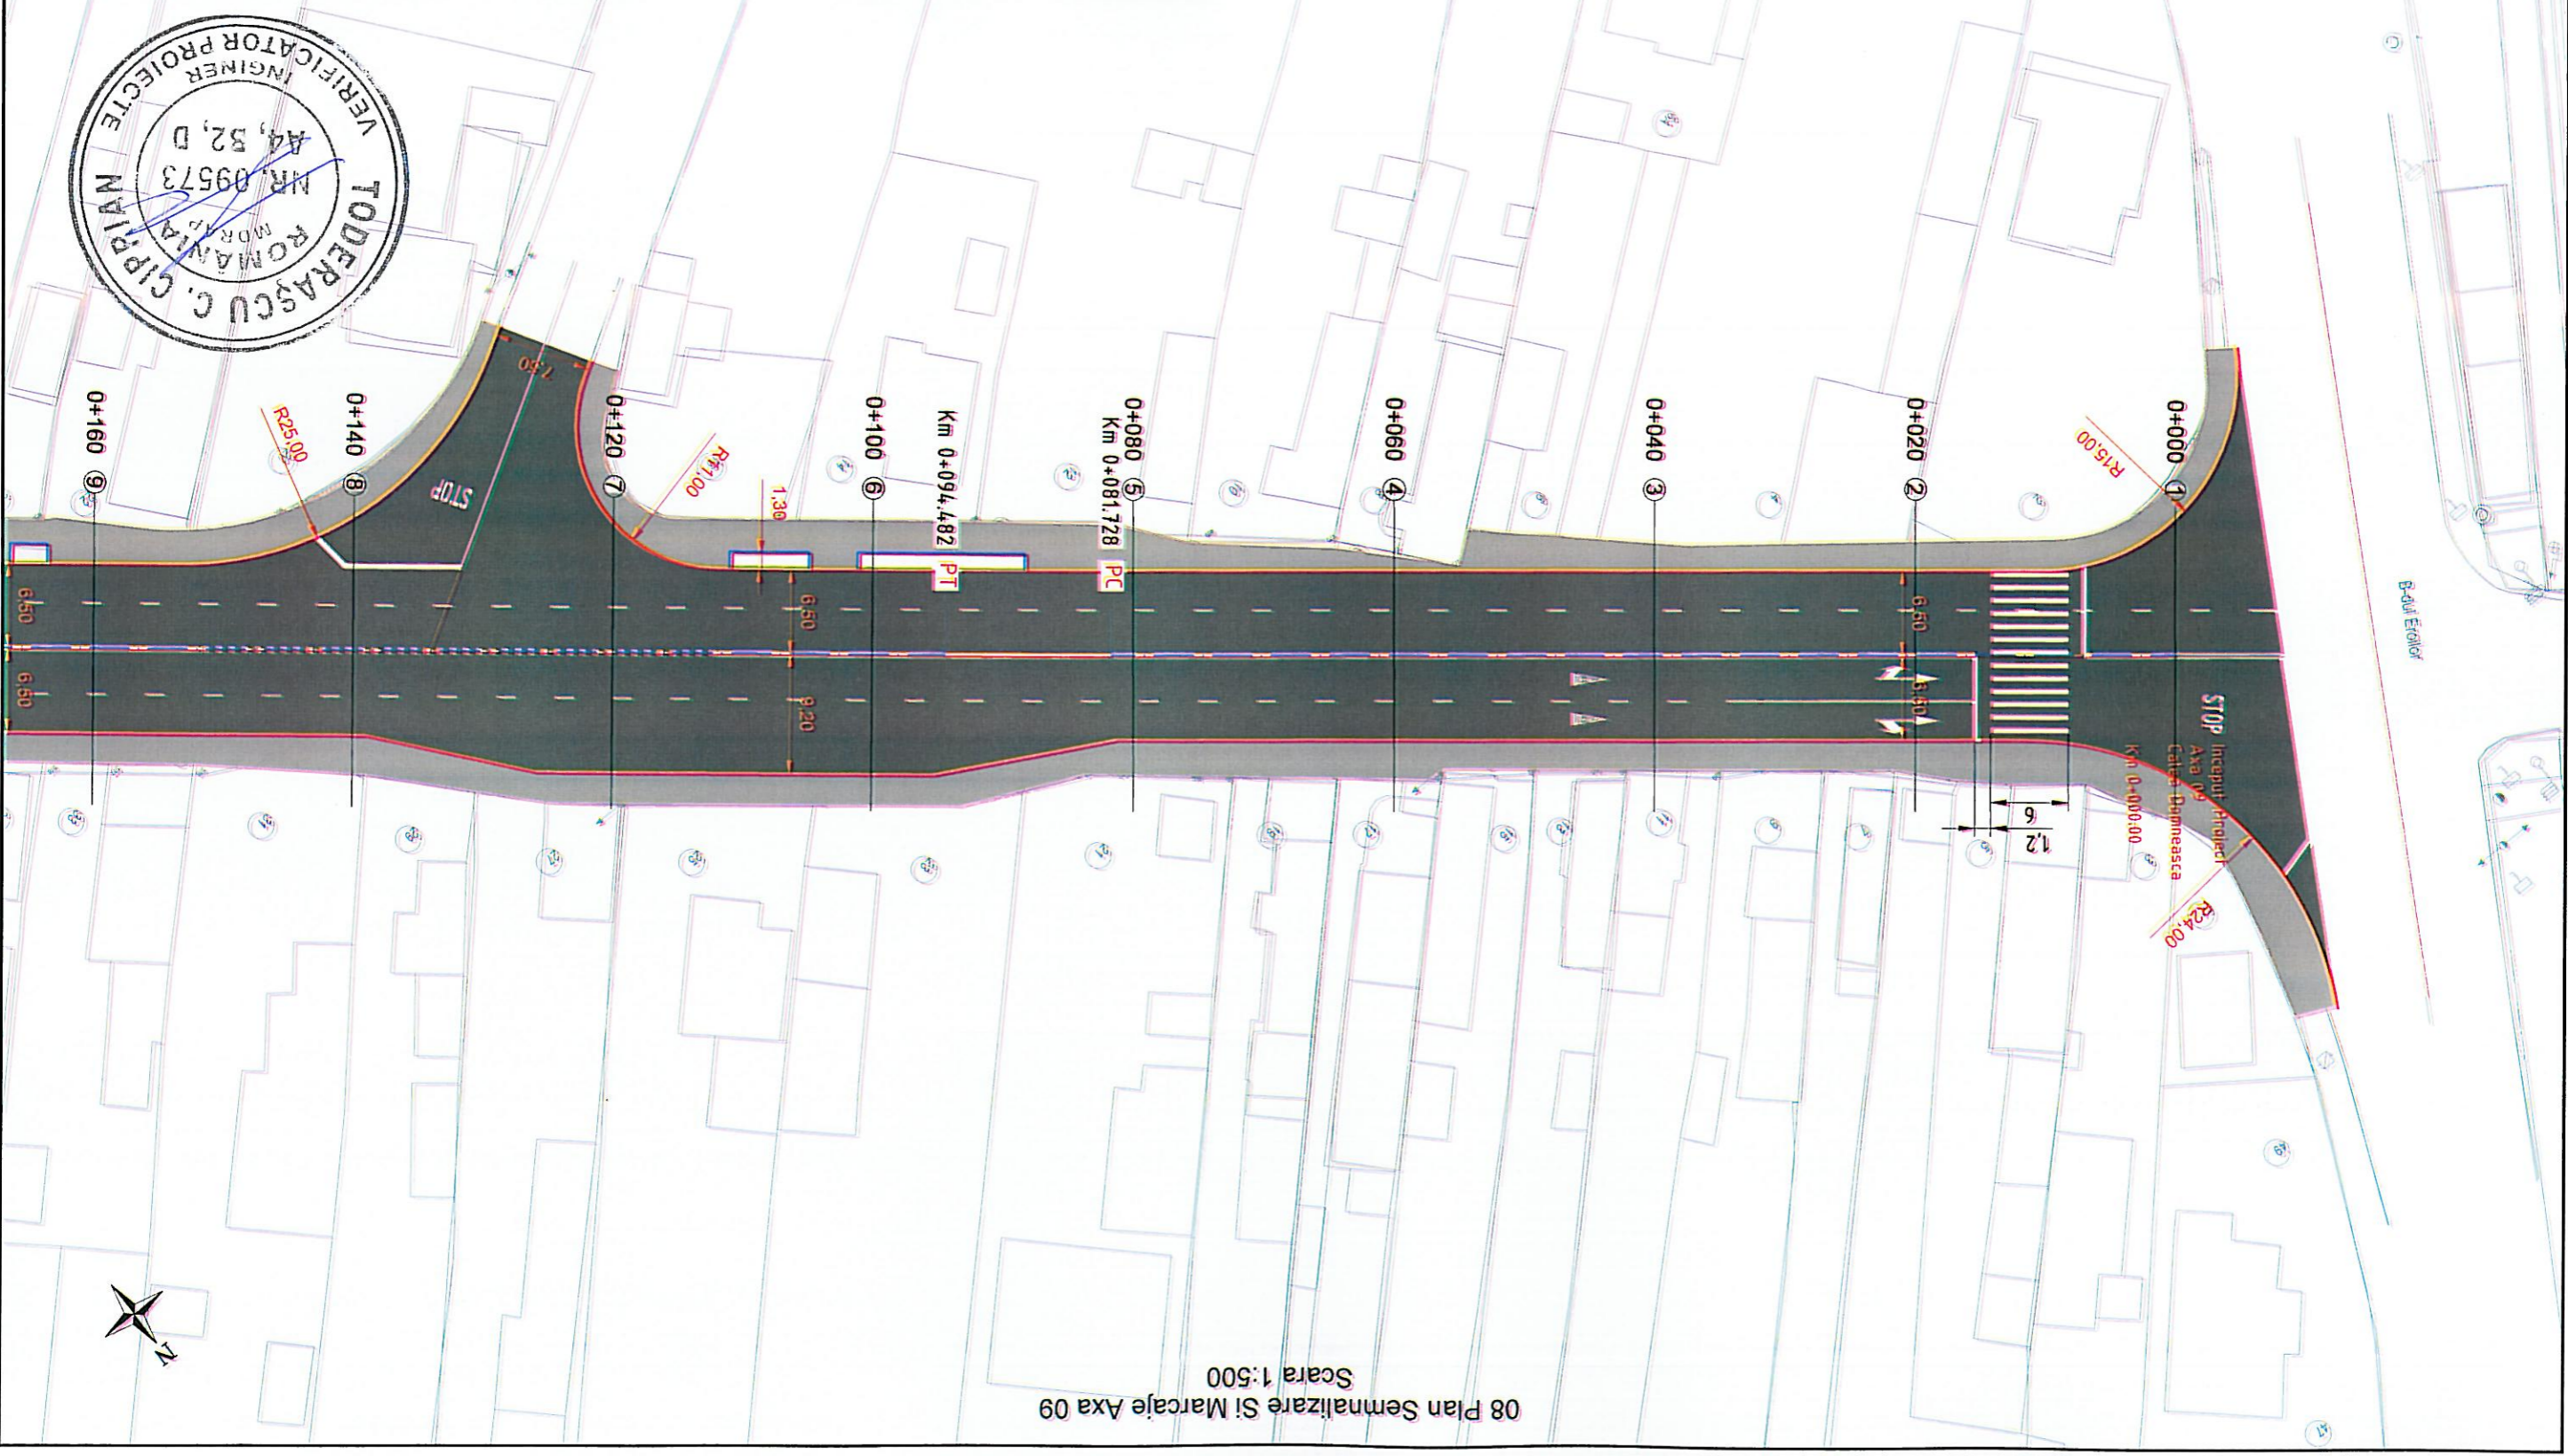

08 Plan Semnalizare Si Marcaje Axa 09
Scara 1:500




08 Plan Semnalizare Si Marcaje Axa 09
Scara 1:500

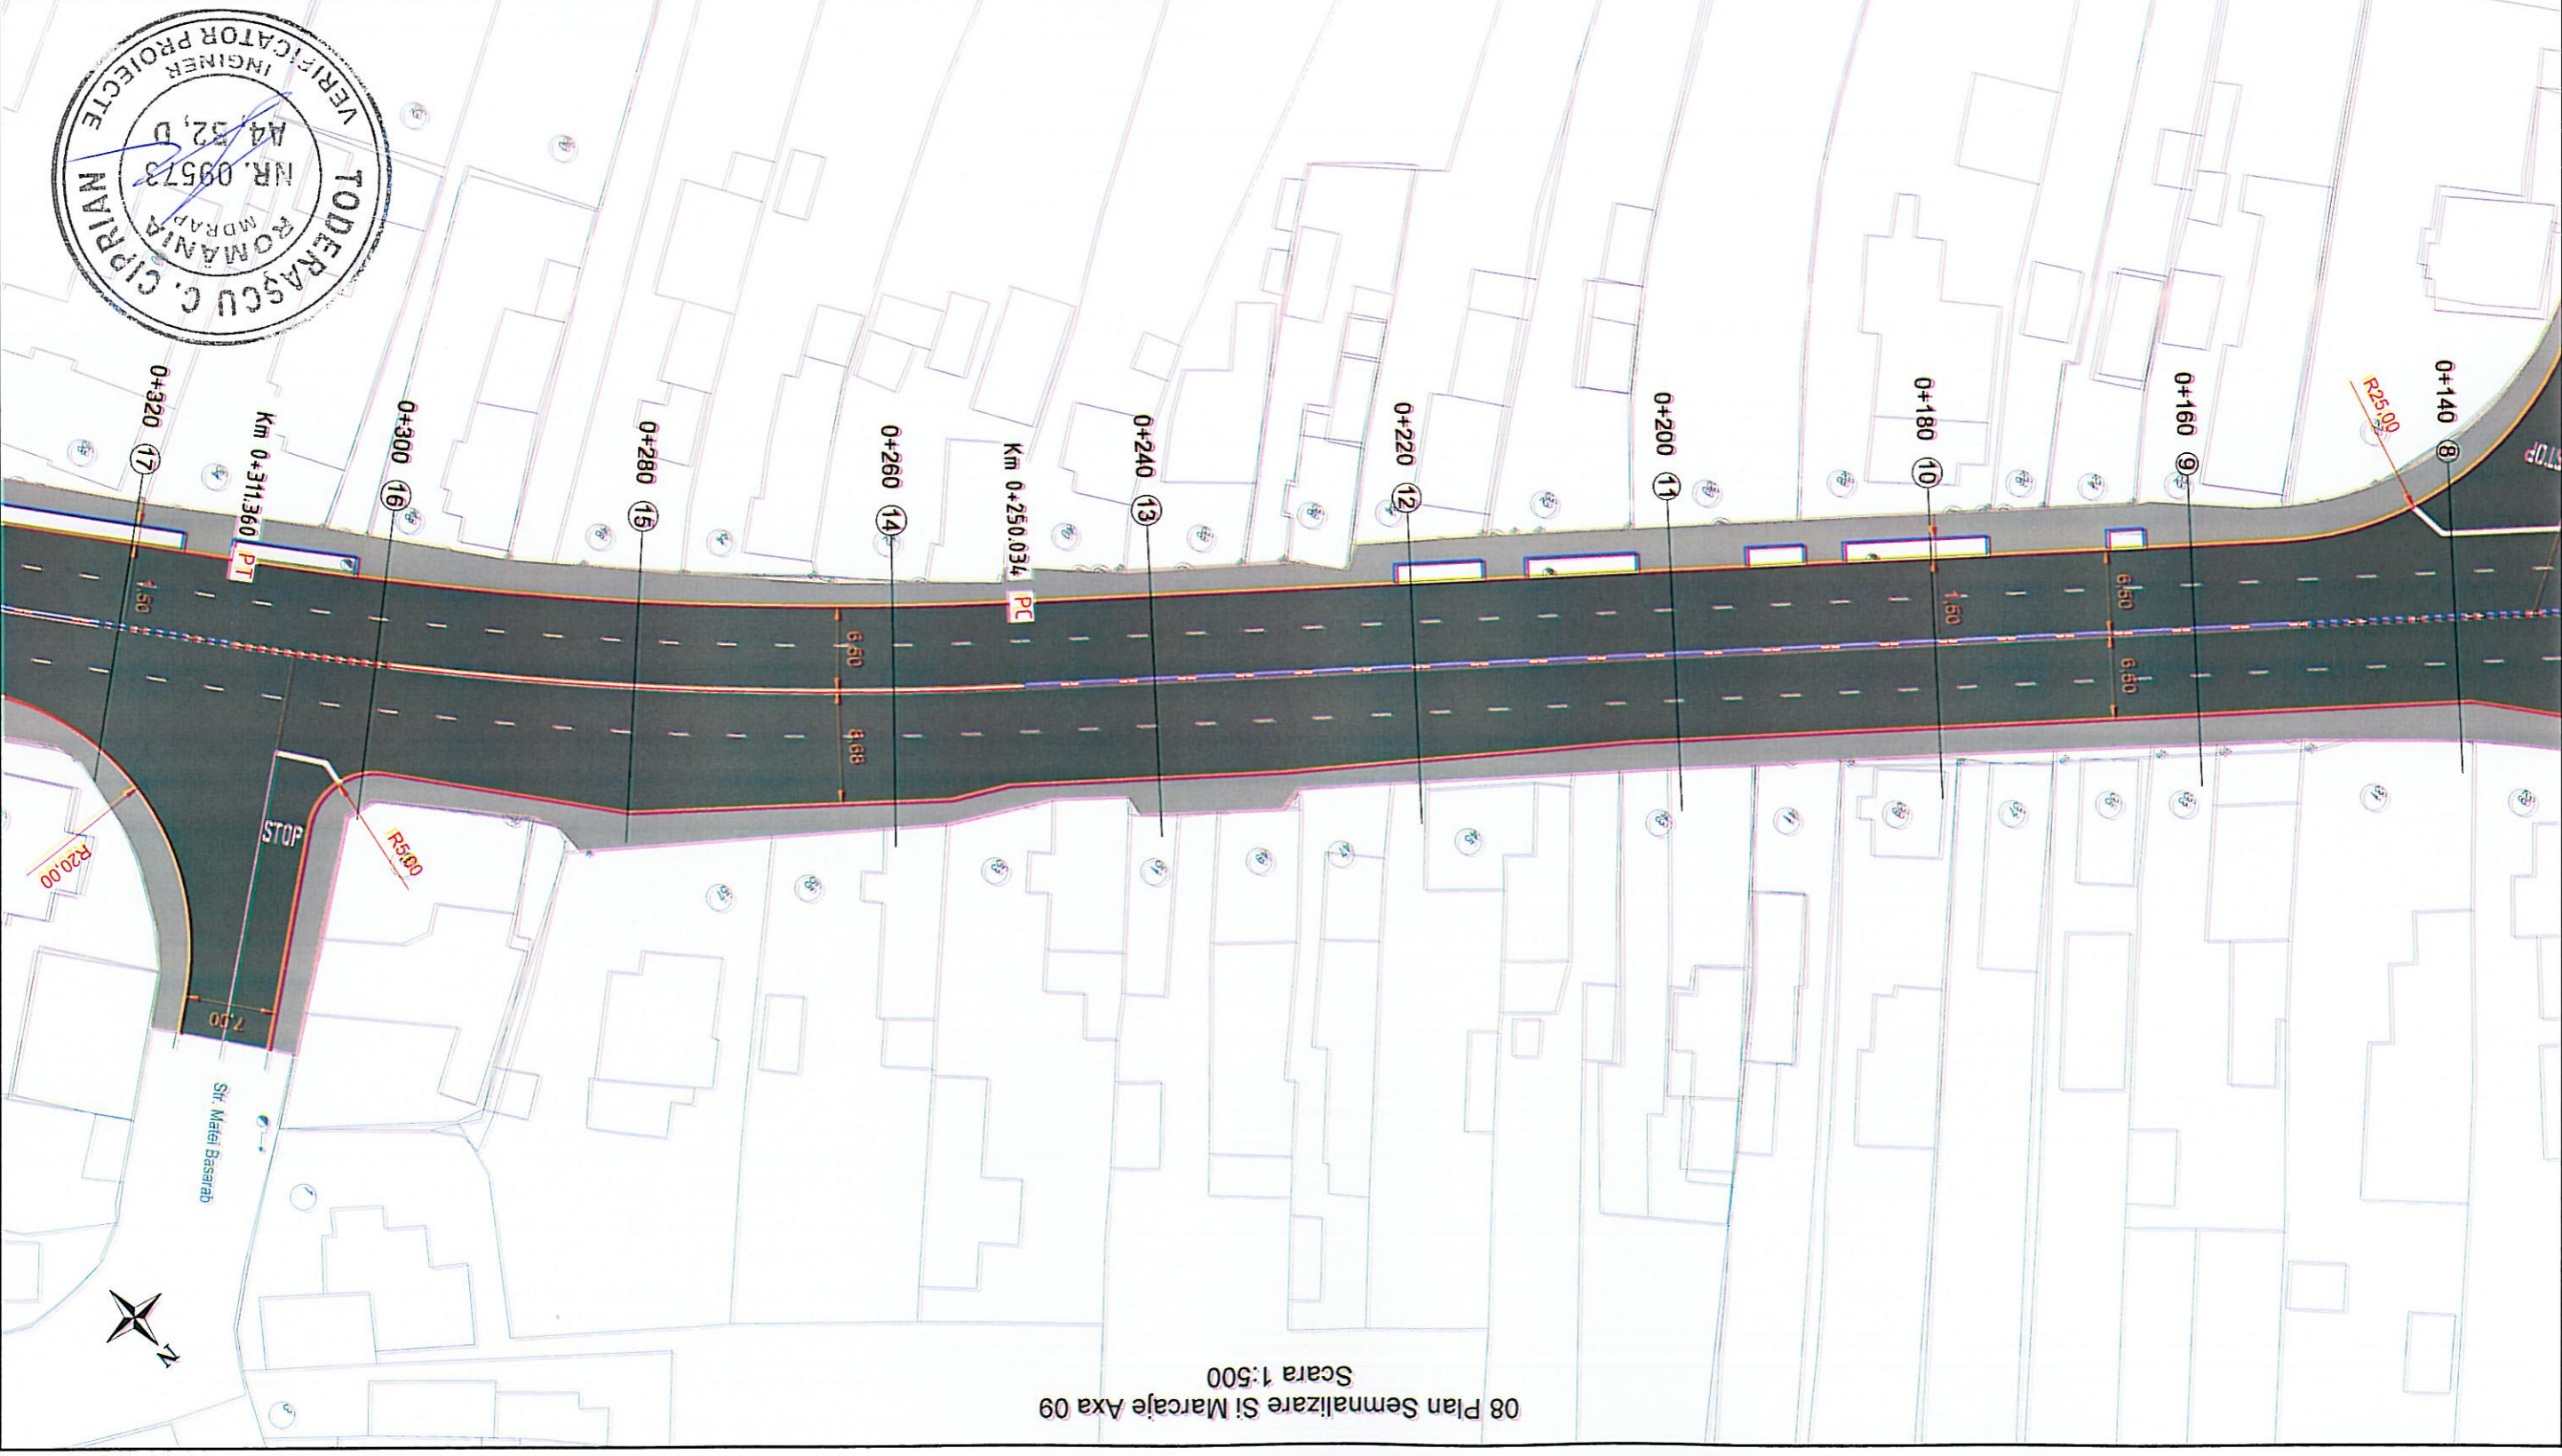

Legenda

- Marcaj longitudinal continuu (rezonator pentru delimitarea partii carosabile)
- Marcaj longitudinal discontinuu 3-9
- Marcaj longitudinal discontinuu 3-6
- Marcaj longitudinal 1-1
- Marcaj longitudinal 9-3

- Stalpi de ghidare
- Borna hectometrica
- ▲ Marcaje prin sageti, inscriptii, imagini

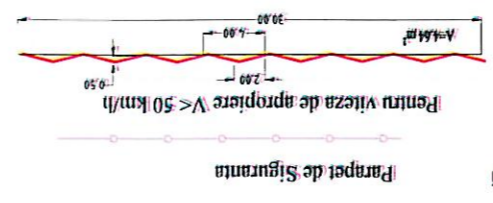


CONTRACT NR. 30793	BENEFICIAR: PRIMARIA MUNICIPIULUI TARGOVISTE Targoviste, strada Revolutiei, nr. 1-3, Judet Dambovitza	 ADRESA: Str. Rascoalei Nr. 41A, Oras Pantelimon, Ilov E-mail: office@pktd.ro Tel: 0740.168.987 ASOCIEREA S.C. PK Infrastructure Design S.R.L. J23/6317/2018/CUI R040092259	 ADRESA: Ilov, or. Magurele, str. Duzilor 70d Cod Postal: 077125 Telefon: 0720 564 098 E-mail: dublenart@gmail.com ASOCIAT S.C. DUBLENU ART S.R.L.	PLAN NR. PSM 019	08 PLAN SEMNALIZARE SI MARCAJE
				FAZA DE PROIECTARE PT+DE	DATA 10.2020
MODERNIZAREA SI REABILITAREA REZEI STRADALE DIN MUNICIPIUL TARGOVISTE, JUDEUL DAMBOVITA, STR. GABRIEL POPESCU, STR. BOBESCU ZAHARIA, CALEA DOMNASC, BULEVARDUL INDEPENDENTII SI BULEVARDUL LIBERTATII		SCARA: 1:500	Ing. Ion COCIORVA Ing. Al. SECRIER ec. George PETRE	Set proiect:	Proiectat:
Manager Proiect: ec. George PETRE Proiectat: Ing. Al. SECRIER Set proiect: Ing. Ion COCIORVA		DATA 10.2020	08 PLAN SEMNALIZARE SI MARCAJE PLAN NR. PSM 019	Manager Proiect:	Proiectat:



Legenda

- Marcaj longitudinal continuu (rezonator pentru delimitarea partii carosabile)
- Marcaj longitudinal discontinuu 3-9
- Marcaj longitudinal discontinuu 3-6
- Marcaj longitudinal 1-1
- Marcaj longitudinal 9-3

- Marcaje prin sagueți, inscriptii, imagini
- Borname hectometrica
- Stalpi de ghidare

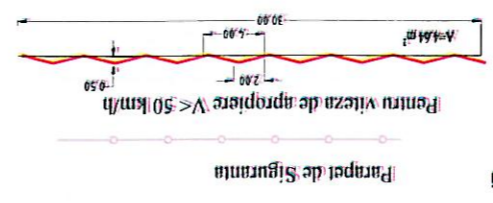

CONTRACT NR. 30793	BENEFICIAR: PRIMARIA MUNICIPIULUI TARGOVISTE Targoviste, strada Revolutiei, nr. 1-3, Judet Dambovitza	 MODERNIZAREA SI REABILITAREA RETELEI STRADALE DIN MUNICIPIUL TARGOVISTE, JUDEUL DAMBOVITA, STR. GABRIEL POPESCU, STR. BOERESCU ZAHARIA, CALA DOMNASCĂ, BULEVARDUL INDEPENDENȚEI SI BULEVARDUL LIBERTĂȚII	S.C. GPK Infrastructure Design S.R.L. Adresa: Str. Rascoalei Nr. 41A, Oras Pantelimon, Ilfov J23/6317/2018/CUI R040092259 E-mail: office@pkd.ro; Tel: 0740.188.987	S.C. DUBLENI ART S.R.L. ASOCIAT Adresa: Ilfov, or. Magurele, str. Duzilor 70d Cod Postal: 07125 Telefon: 0720 584 098 E-mail: dublenart@gmail.com	SCARA: 1:500 DATA: 10.2020	Manager Proiect: ec. George PETRE Proiectat: ing. Al. SECRIBER Set proiect: ing. Ion COCIORVA	PLAN NR. FSM 020 FAZA DE PROIECTARE: PT.+DE
					08 Plan Semnalizare Si Marcaje Axa 09 PLAN SEMNALIZARE SI MARCAJE		




08 Plan Semnalizare Si Marcaje Axa 09
Scara 1:500

Legenda

- Marcaj longitudinal continuu (rezonator pentru delimitarea partii carosabile)
- Marcaj longitudinal discontinuu 3_9
- Marcaj longitudinal discontinuu 3_6
- Marcaj longitudinal 1_1
- Marcaj longitudinal 9_3

- Marcaje prin sargeti, inscriptii, imagini
- Borna hectometrica
- Stalpi de ghidare

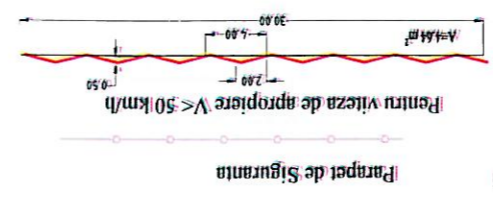

CONTRACT NR. 30793	10.2020	 PRIMARIA MUNICIPIULUI TARGOVISTE BENEFICIAR:	 S.C. EPK Infrastructure Design S.R.L. Adresa: Str. Rascoalei Nr. 41A, Oras Pantelimon, Ilfov E-mail: office@epk.ro; Tel: 0740188.987	 S.C. DUBLENI ART SRL Adresa: Ilfov, or. Magurele, str. Duzilor 70d. Cod Postal: 07125 Telefon: 0720 584 098 E-mail: dublenart@gmail.com	SCARA: 1:600 DATA: 10.2020	Manager Proiect: ec. George PETRE Proiectat: Ing. Al. SECRIER Set proiect: Ing. Ion COCIORVA
					PLAN NR. PSM 021 FAZA DE PROIECTARE: P.T. + D.E.	MODERNIZAREA SI REABILITAREA RETELEI STRADALE DIN MUNICIPIUL TARGOVISTE, JUDEUL DAMBOVITA, STR. GABRIEL POPESCU, STR. BOERESCU ZAHARIA, CALEA DOMNEASCA, BULEVARDUL INDEPENDENTII SI BULEVARDUL LIBERTATII 08 PLAN SEMNALIZARE SI MARCAJE



08 Plan Semnalizare Si Marcaje Axa 09
 Scara 1:500


08 Plan Semnalizare Si Marcaje Axa 09
Scara 1:500



Legenda

- Marcaje longitudinale continue (rezonator pentru delimitarea partii carosabile)
- Marcaje longitudinale discontinue 3-9
- Marcaje longitudinale discontinue 3-6
- Marcaje longitudinale 1-1
- Marcaje longitudinale 9-3

- Marcaje prin sageți, inscriptii, imagini
- Bona hectometrica
- Stalpi de ghidare

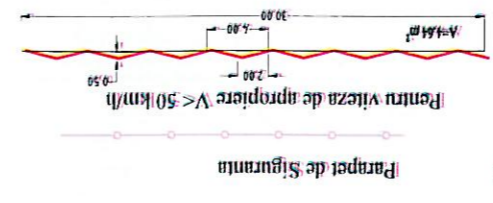

CONTRACT NR. 30793	BENEFICIAR: PRIMARIA MUNICIPIULUI TARGOVISTE Targoviste, strada Revolutiei, nr. 1-3, Judet Dambovitza	 S.C. GPK Infrastructura Design S.R.L. ASOCIEREA Adresa: Str. Rascoalei Nr. 41A, Oras Pantelimon, Ilfov E-mail: office@pkid.ro; Tel: 0740.184.987	 S.C. DUBLEN ART SRL ASOCIAT Adresa: Ilfov, str. Magurele, str. Duzilor 70d. Cod Postal: 07125 Telefon: 0720 584 098 E-mail: dublenart@gmail.com	SCARA: 1:500	DATA: 10.2020	Manager Proiect: ec. George PETRE Proiectat: ing. Al. SECRIER Set proiect: ing. Ion COCIOARVA	PLAN Nr. PSM 022
				FAZA DE PROIECTARE: PT.+DE	MODERNIZAREA SI REABILITAREA RETELEI STRADALE DIN MUNICIPIUL TARGOVISTE, JUDEUL DAMBOVITZA, STR. GABRIEL POPESCU, STR. BOERESCU ZAMBITA, CALEA DOMNASCASCA, BULEVARDUL INDEPENDENTII SI BULEVARDUL LIBERTATII 08 PLAN SEMNALIZARE SI MARCAJE		PLAN Nr. PSM 022






08 Plan Semnalizare Si Marcaje Axa 09
Scara 1:500




Legenda

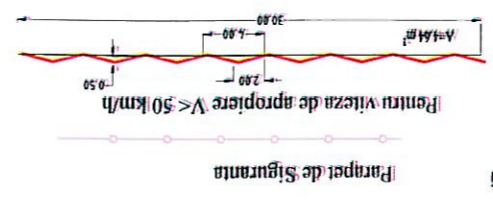- Marcaj longitudinal continuu (rezonator pentru delimitarea partii carosabile)
- Marcaj longitudinal discontinuu 3_9
- Marcaj longitudinal discontinuu 3_6
- Marcaj longitudinal 1_1
- Marcaj longitudinal 9_3
- Stalpi de ghidare
- Borna hectometrica
- ▲ Marcaje prin sargeti, inscriptii, imagini



CONTRACT NR.: 30793	BENEFICIAR: PRIMARIA MUNICIPIULUI TARGOVISTE Mr. 1-3, Judet Dambovitza	 S.C. GPK Infrastructure Design S.R.L. U23/6317/2016 / CUI R04002259 Adresa: Str. Rascoalei Nr 41A, Oras Pantelimon, Ilfov E-mail: office@pkd.ro Tel: 0740.168.987	 S.C. DUBLEN ART SRL Adresa: Ilfov, or. Magurele, str. Duzilor 70d Cod Postal: 077125 Telefon: 0720 564 098 E-mail: dublenart@gmail.com	SCARA: 1:500	DATA: 10.2020	Manager Proiect: ec. George PETRE Proiectat: ing. Al. SECRIER Sef proiect: ing. Ion COCIORVA
				PLAN NR.: PSM 023	FAZA DE PROIECTARE: P1 + D.E.	MODERNIZAREA SI REABILITAREA RETELEI STRADALE DIN MUNICIPIUL TARGOVISTE, JUDEUL DAMBOVITZA, STR. GABRIEL POPESCU, STR. BOERESCU ZAHARIA, CALEA DOMNEASCA, BULEVARDUL INDEPENDENTII SI BULEVARDUL LIBERTATII


08 Plan Semnalizare Si Marcaje Axa 09
Scara 1:500

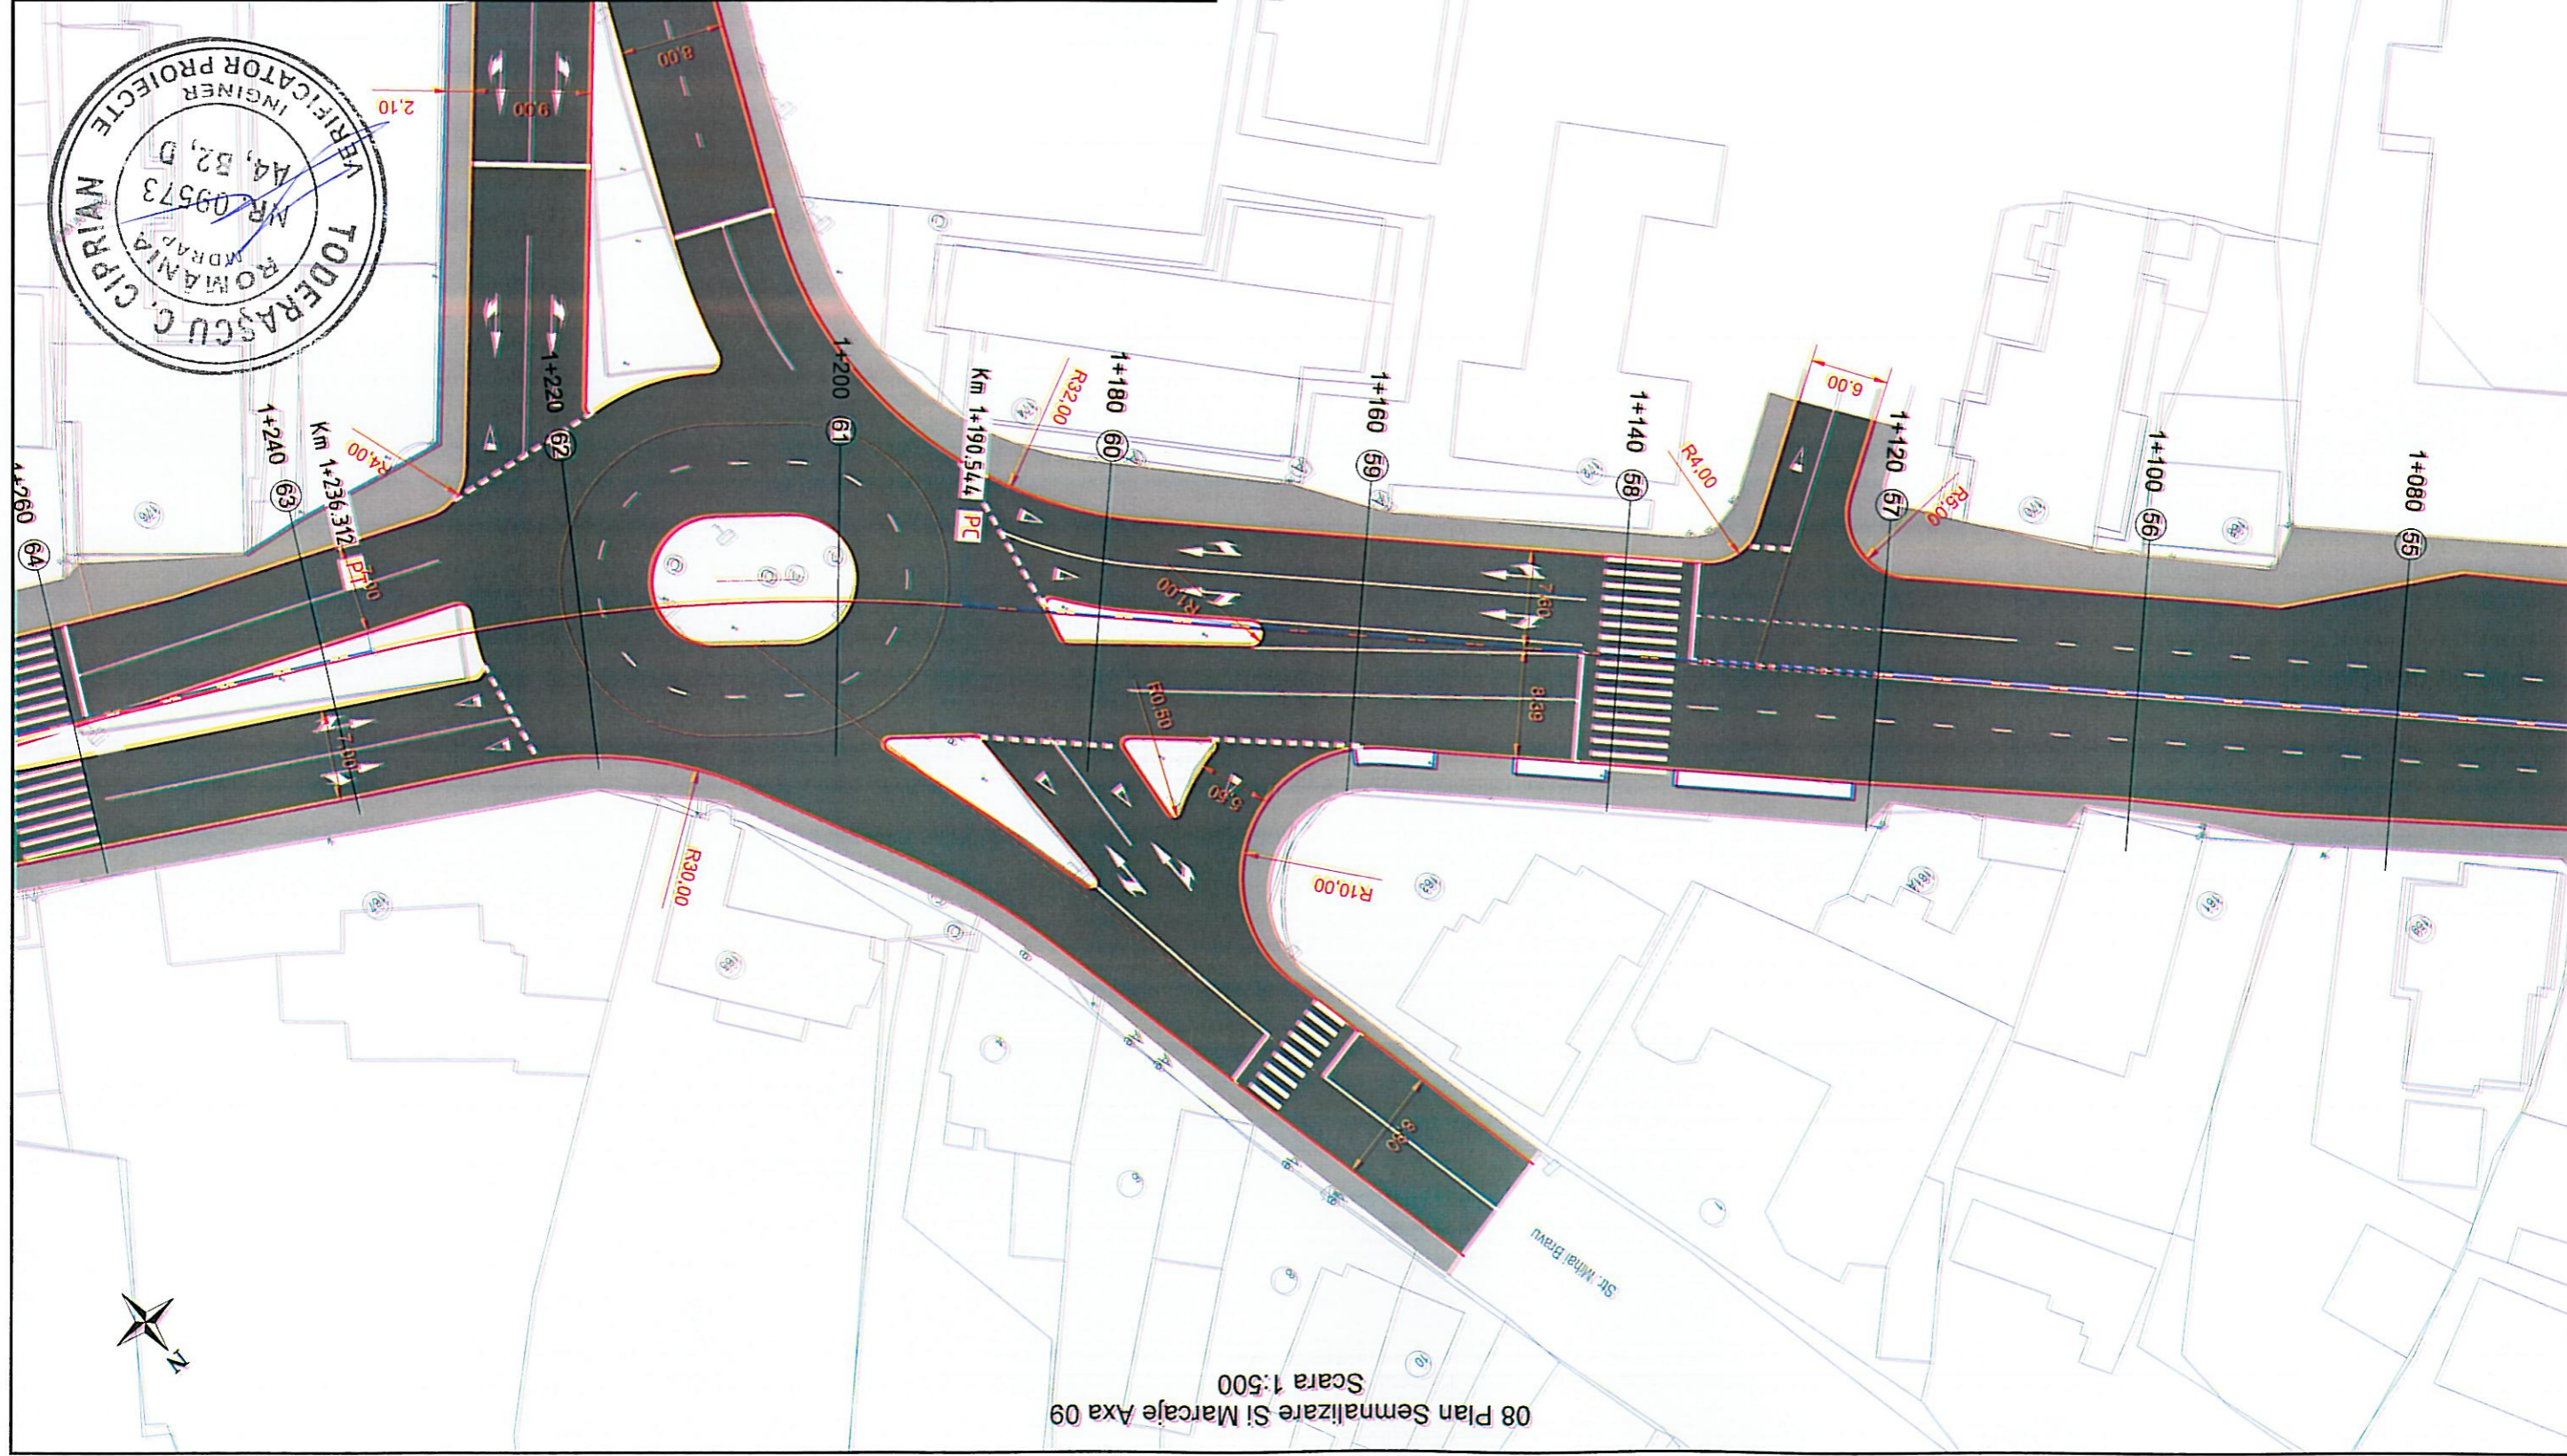

Legenda

- Marcaj longitudinal continu (rezonator pentru delimitarea partii carosabile)
- Marcaj longitudinal discontinuu 3-9
- Marcaj longitudinal discontinuu 3-6
- Marcaj longitudinal 1-1
- Marcaj longitudinal 9-3


- Marcaje prin sargeti, inscriptii, imagini
- Borna hecrometrica
- Stalpi de ghidare

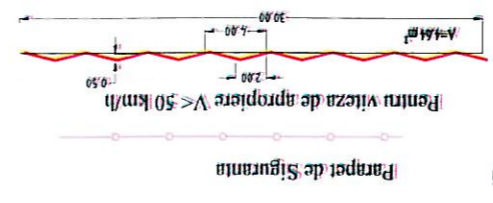

CONTRACT NR. 30793	BENEFICIAR: PRIMARIA MUNICIPIULUI TARGOVISTE nr. 1-3, Judet Dambovitza	<p>S.C. GPK Infrastructura Design S.R.L. Asocierea Adresa: Str. Rascolet Nr. 41A, Oras Pantelimon, Ilfov E-mail: office@pkd.ro; Tel: 0740.188.987</p>	<p>S.C. DUBLEU ART SRL Asociat Adresa: Ilfov, or. Magurele, str. Duzilor 70d Cod Postal: 077125 Telefon: 0720 584 098 E-mail: dubleuart@gmail.com</p>	PLAN NR. PSM 024	08 PLAN SEMNALIZARE SI MARCAJE
				FAZA DE PROIECTARE: PT.+DE	DATA: 10.2020
MODERNIZAREA SI REABILITAREA RETELEI STRADALE DIN MUNICIPIUL TARGOVISTE, JUDEUL DAMBOVITZA, STR. GABRIEL POPESCU, STR. BOBRESCU ZAHARIA, CALEA DOMNASCĂ, BULEVARDUL INDEPENDENTII SI BULEVARDUL LIBERTATII		SCARA: 1:500	Manager Proiect: ec. George PETRE Proiectat: ing. Al. SECRIER Set proiect: ing. Ion COCIOARVA	Manager Proiect: ec. George PETRE Proiectat: ing. Al. SECRIER Set proiect: ing. Ion COCIOARVA	DATA: 10.2020 SCARA: 1:500




08 Plan Semnalizare Si Marcaje Axa 09
Scara 1:500

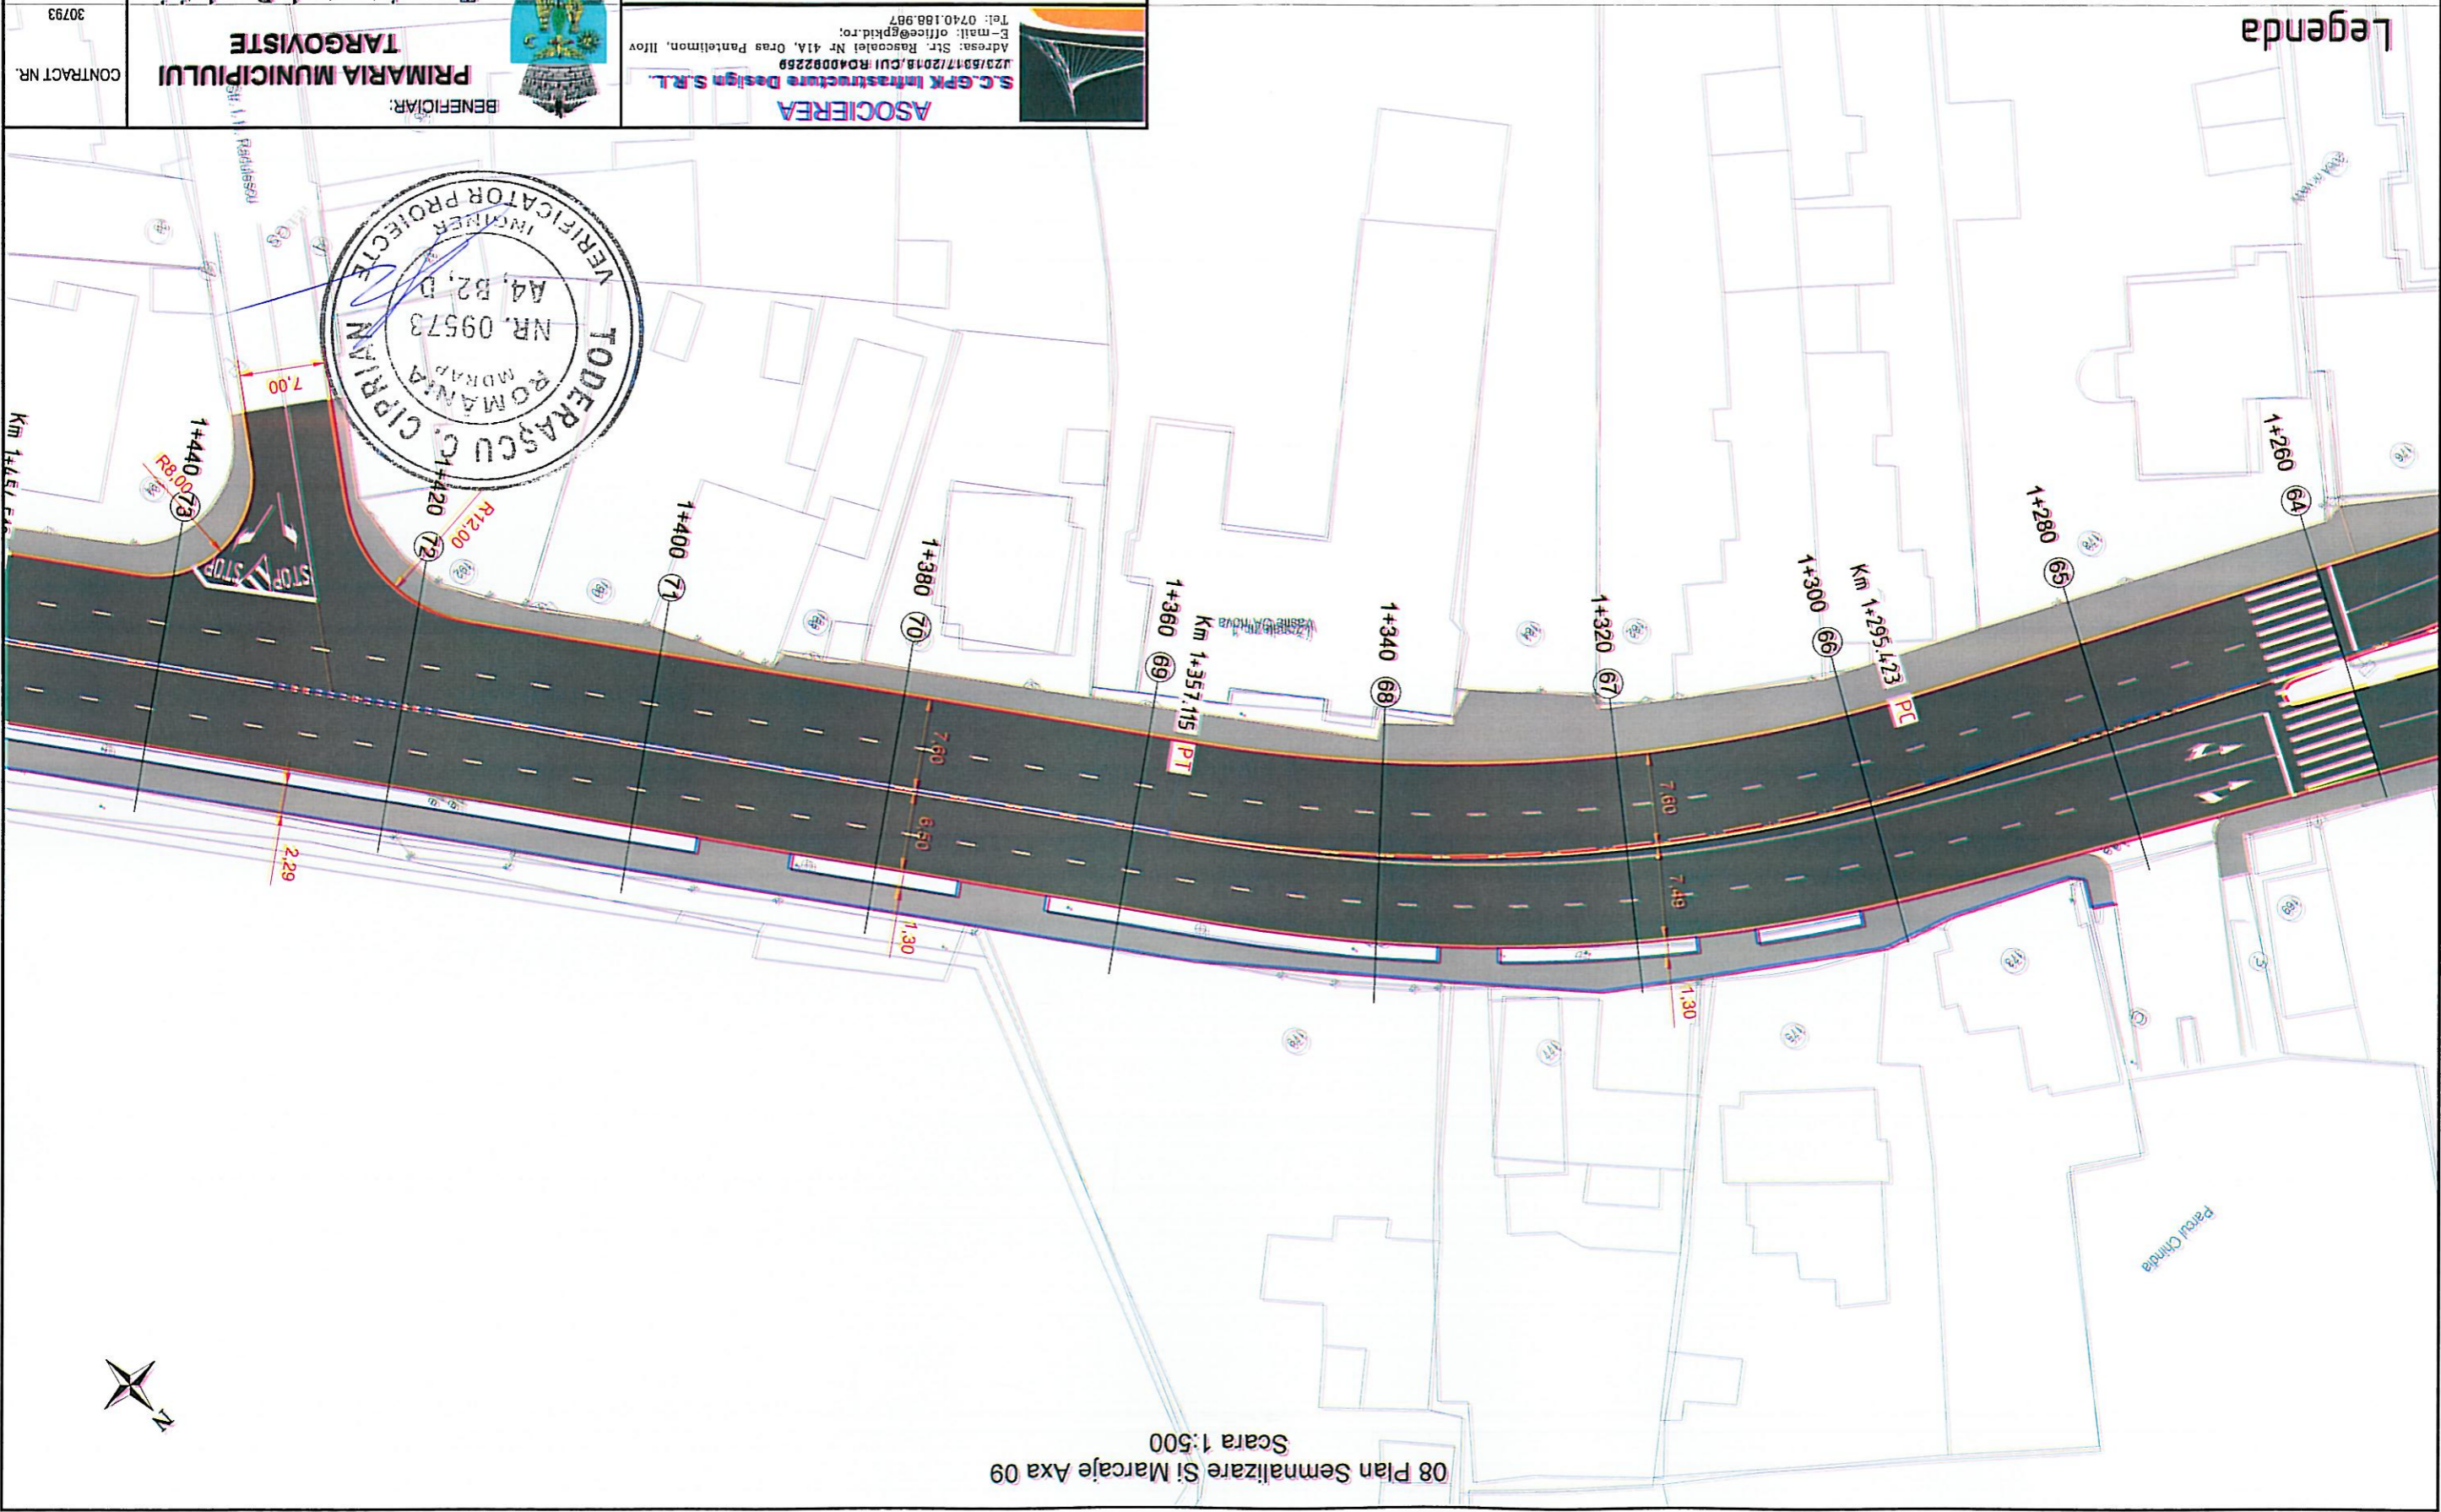

Legenda

- Marcaje longitudinal continuu (rezonator pentru delimitarea partii carosabile)
- Marcaje longitudinal discontinuu 3_9
- Marcaje longitudinal discontinuu 3_6
- Marcaje longitudinal 1_1
- Marcaje longitudinal 9_3


- ▲ Marcaje prin sargeti, inscriptii, imagini
- Stalpi de ghidare
- Borna hectometrica

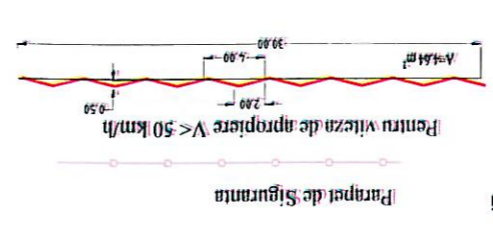

CONTRACT NR. 30793 10.2020	 PRIMARIA MUNICIPIULUI TARGOVISTE BENEFICIAR: Targoviste, strada Revolutiei, nr. 1-3, Judet Dambovita	 S.C. GPK Infrastructure Design S.R.L. Adresa: Str. Rascoalei Nr 41A, Oras Pantelimon, Ilfov E-mail: office@gpkd.ro; Tel: 0740.188.987	 S.C. DUBLEN ART S.R.L. Adresa: Ilfov, or. Magurele, str. Duzilor 70d Cod Postal: 077125 Telefon: 0720 584 098 E-mail: dublenart@gmail.com	PLAN NR. FSM 026
				08 PLAN SEMNALIZARE SI MARCAJE DATE: 10.2020 SCARA: 1:500
FAZA DE PROIECTARE PT.+DE	MODERNIZAREA SI REABILITAREA REZELEI STRADALE DIN MUNICIPIUL TARGOVISTE, JUDEUL DAMBOVITA, STR. GABRIEL POPESCU, STR. BOBRESCU ZAMARA, CALA DOMNASCASCA, BULEVARDUL INDEPENDENTII SI BULEVARDUL LIBERTATII	Manager Proiect: ec. George PETRE Proiectat: ing. Al. SECRIER Set proiect: ing. Ion COCIORVA	DATA: 10.2020	PLAN NR. FSM 026


08 Plan Semnalizare Si Marcaje Axa 09
 Scara 1:500

Complexul muzeal Curtea Domneasca

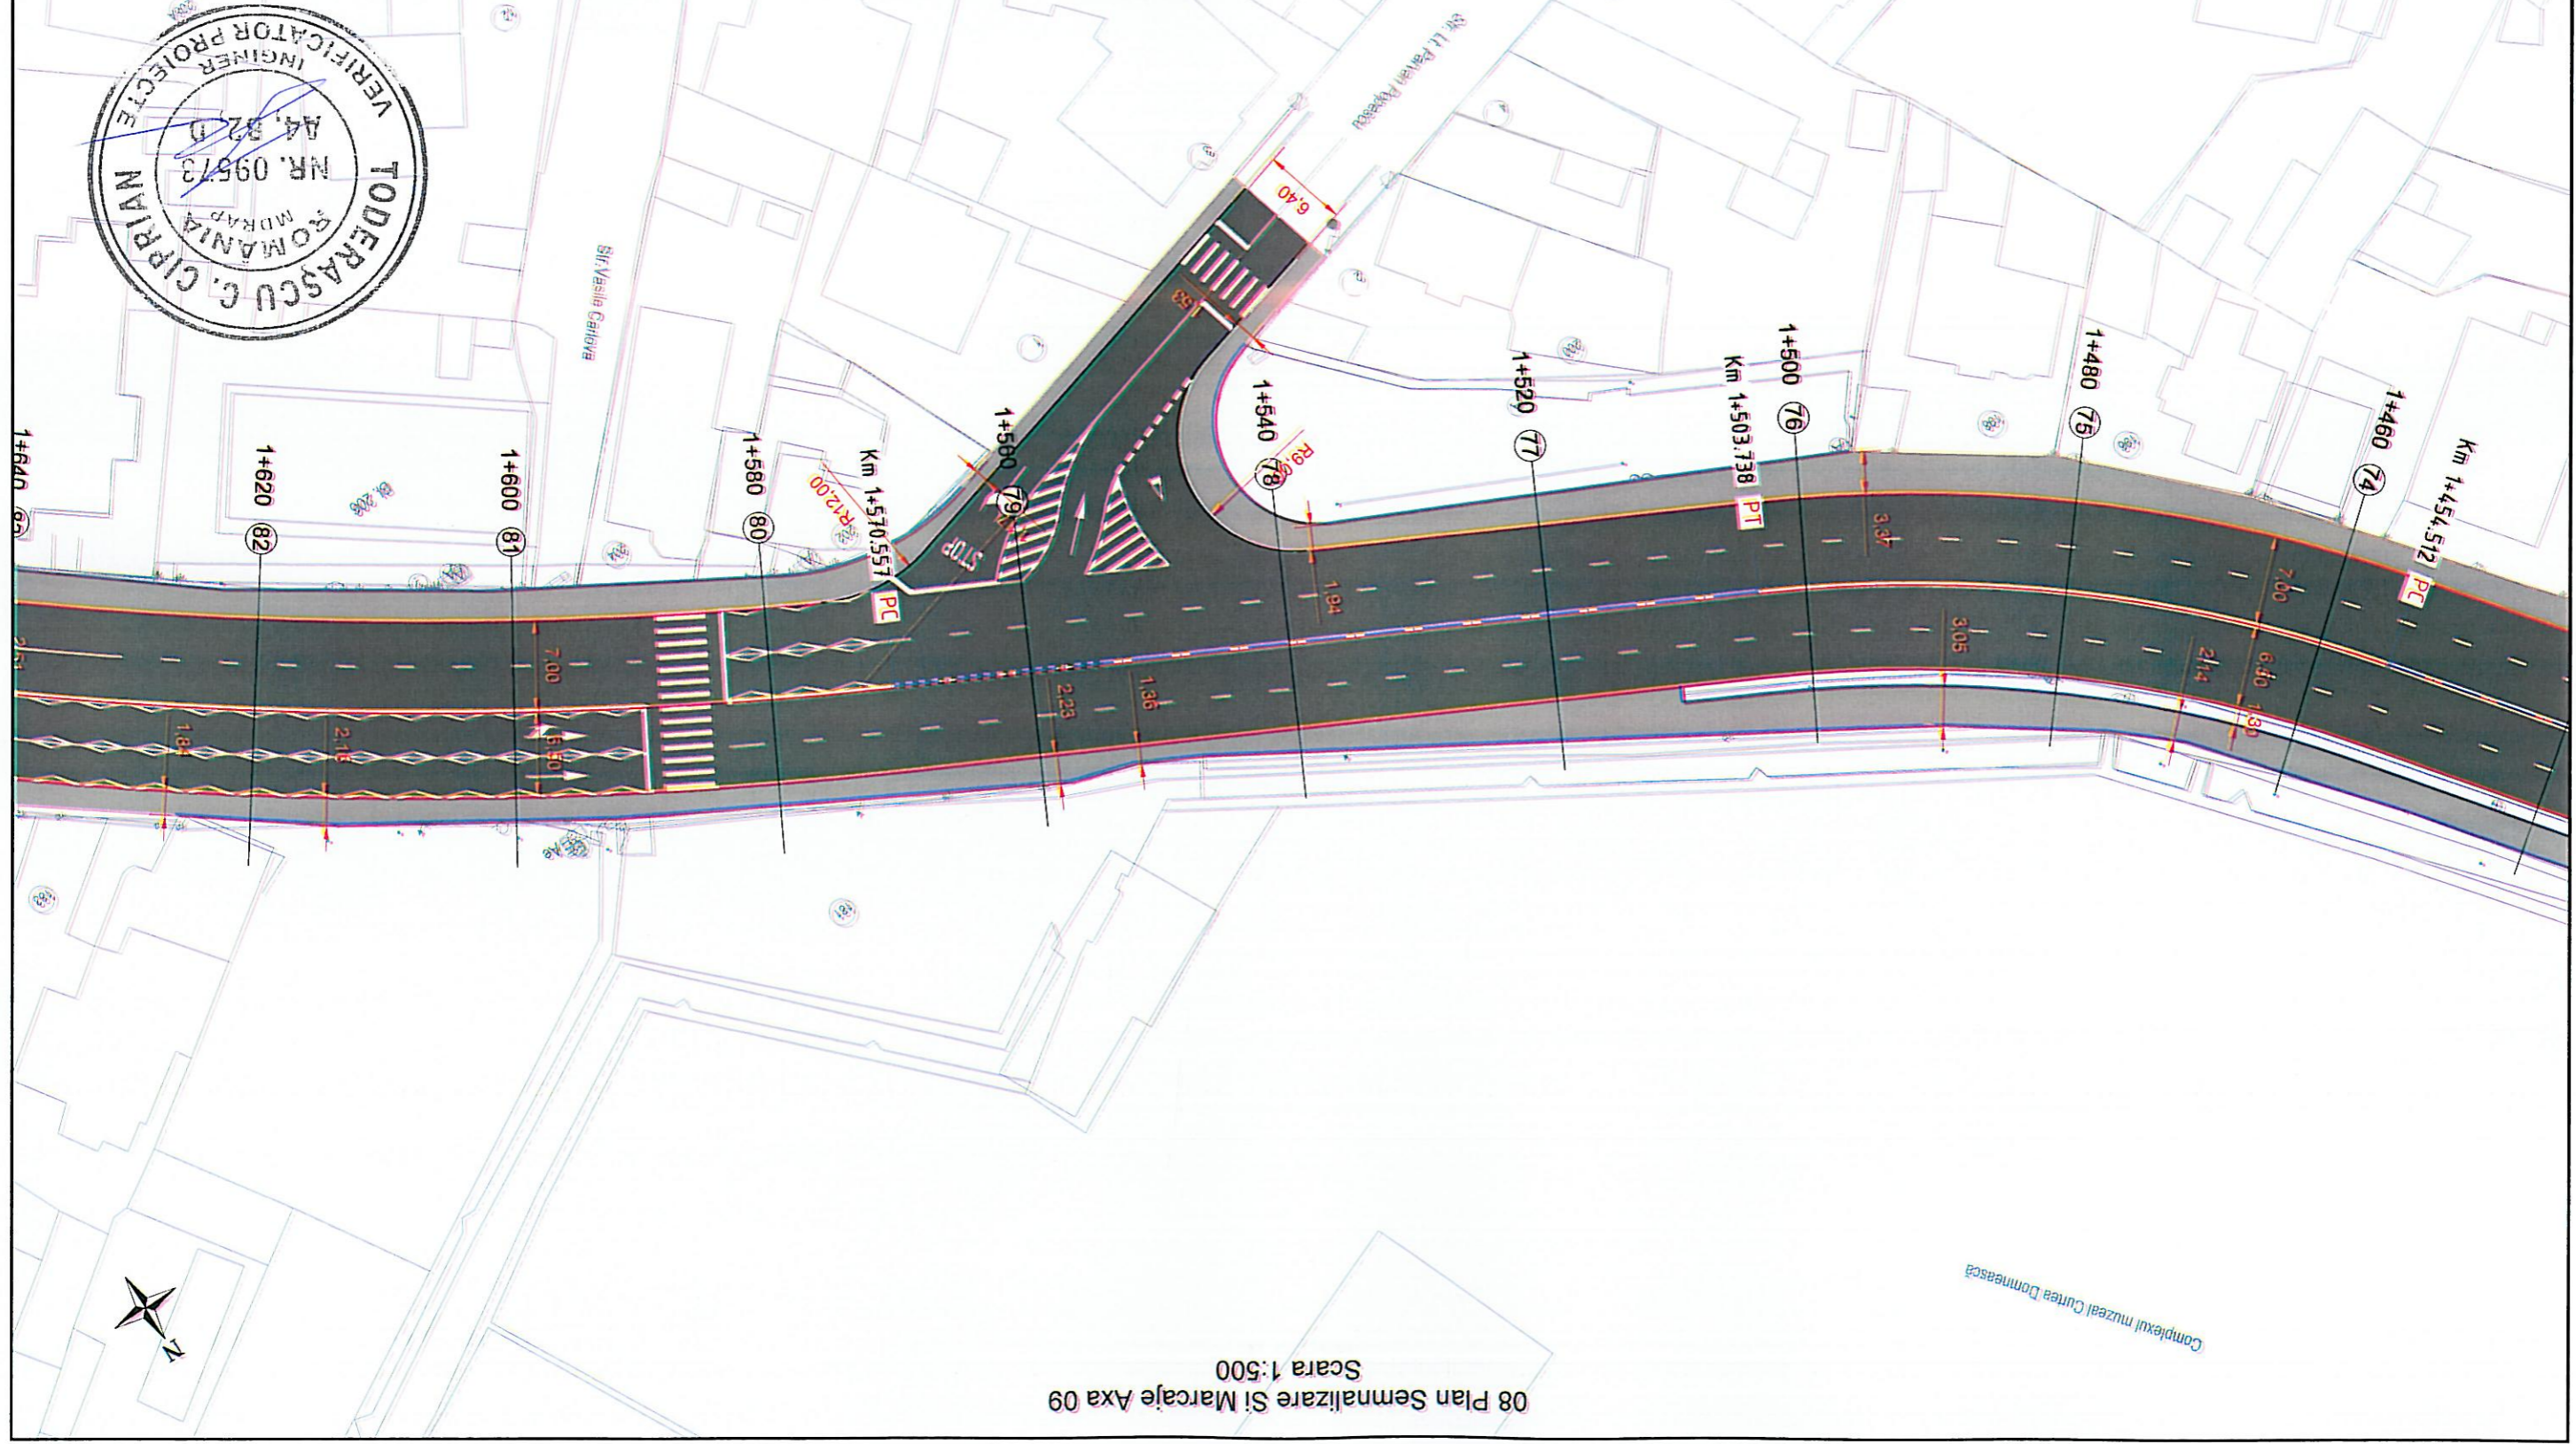

- Legenda**
- Mancaj longitudinal continuu (rezonator pentru delimitarea partii carosabile)
 - Mancaj longitudinal discontinuu 3-9
 - Mancaj longitudinal discontinuu 3-6
 - Mancaj longitudinal 1-1
 - Mancaj longitudinal 9-3

- Marcaje prin sageți, inscriptii, imagini
- Barna hectometrica
- Stalpi de ghidare

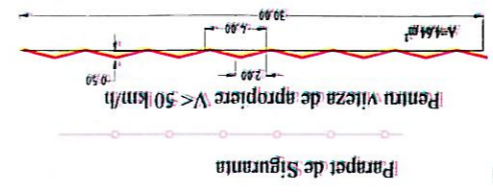

CONTRACT NR. 30793 10.2020	BENEFICIAR: PRIMARIA MUNICIPIULUI TARGOVISTE Targoviste, strada Revolutiei, nr. 1-3, Judet Dambovitza		S.C. GPK Infrastructure Design S.R.L. ASOCIEREA Adresa: Str. Rascoalei Nr. 41A, Oras Pantelimon, Ilfov E-mail: office@gpkd.ro; Tel: 0740.188.987	S.C. DUBLEN ART SRL ASOCIAT Adresa: Ilfov, or. Magurele, str. Duzilor 70d Tel: 0720 584 098 E-mail: dublenart@gmail.com	Manager Proiect: ec. George PETRE
					Proiectat: ing. Al. SECRIER
PLAN NR. PSM 026	08 PLAN SEMNALIZARE SI MARCAJE	DATA 10.2020	SCARA: 1:500	Set proiect: ing. Ion COCIORVA	Proiectat: ing. Al. SECRIER
FAZA DE PROIECTARE: PT +DE	MODERNIZAREA SI REABILITAREA RETELII STRADALE DIN MUNICIPIUL TARGOVISTE, JUDETEL DAMBOVITZA, STR. GABRIEL POPESCU, STR. BOBRESCU ZAHARIA, CALIA DOMNASCĂ, BULEVARDUL INDEPENDENTII SI BULEVARDUL LIBERTATII				




08 Plan Semnalizare Si Marcaje Axa 09
Scara 1:500




CONTRACT NR. 30793	BENEFICIAR: PRIMARIA MUNICIPIULUI TARGOVISTE Targoviste, strada Revolutiei, nr. 1-3, Judet Dambovitza	 MODERNIZAREA SI REABILITAREA REZELEI STRADALE DIN MUNICIPIUL TARGOVISTE, JUDEUL DAMBOVITZA, STR. 9 MAI, ALTEA VIRGIL DRAGHICANU, ALTEA GRIVITA, CALEA GABRIEL POPESCU, STR. BORESCU ZAHARIA, CALEA DOMNASCASCA, BULEVARDUL INDEPENDENTII SI BULEVARDUL LIBERTATII	DATA 10.2020	 ASOCIEREA S.C. GPK Infrastructure Design S.R.L. Adresa: Str. Rascoalei Nr 41A, Oras Pantelimon, Ilfov Uz23/6317/2016 /CUI R04002269 E-mail: office@gpkd.ro; Tel: 0740.168.987	Manager Proiect: ec. George PETRE Proiectat: ing. Al. SECRIER Set proiect: ing. Ion COCIORVA SCARA: 1:600	PLAN NR. PSM 027 FAZA DE PROIECTARE PT+DE
			08 PLAN SEMNALIZARE SI MARCAJE			

- Legenda**
- Marcaj longitudinal continuu (rezonator pentru delimitarea partii carosabile)
 - Marcaj longitudinal discontinuu 3-9
 - Marcaj longitudinal discontinuu 3-6
 - Marcaj longitudinal 1-1
 - Marcaj longitudinal 9-3
 - Marcaje prin sageți, inscriptii, imagini
 - Bona hectometrica
 - Stapi de ghidare

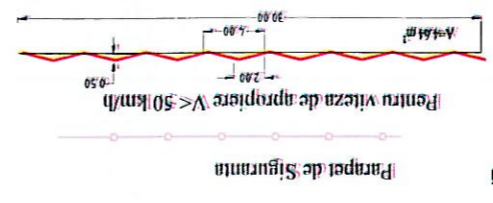

08 Plan Semnalizare Si Marcaje Axa 09
Scara 1:500

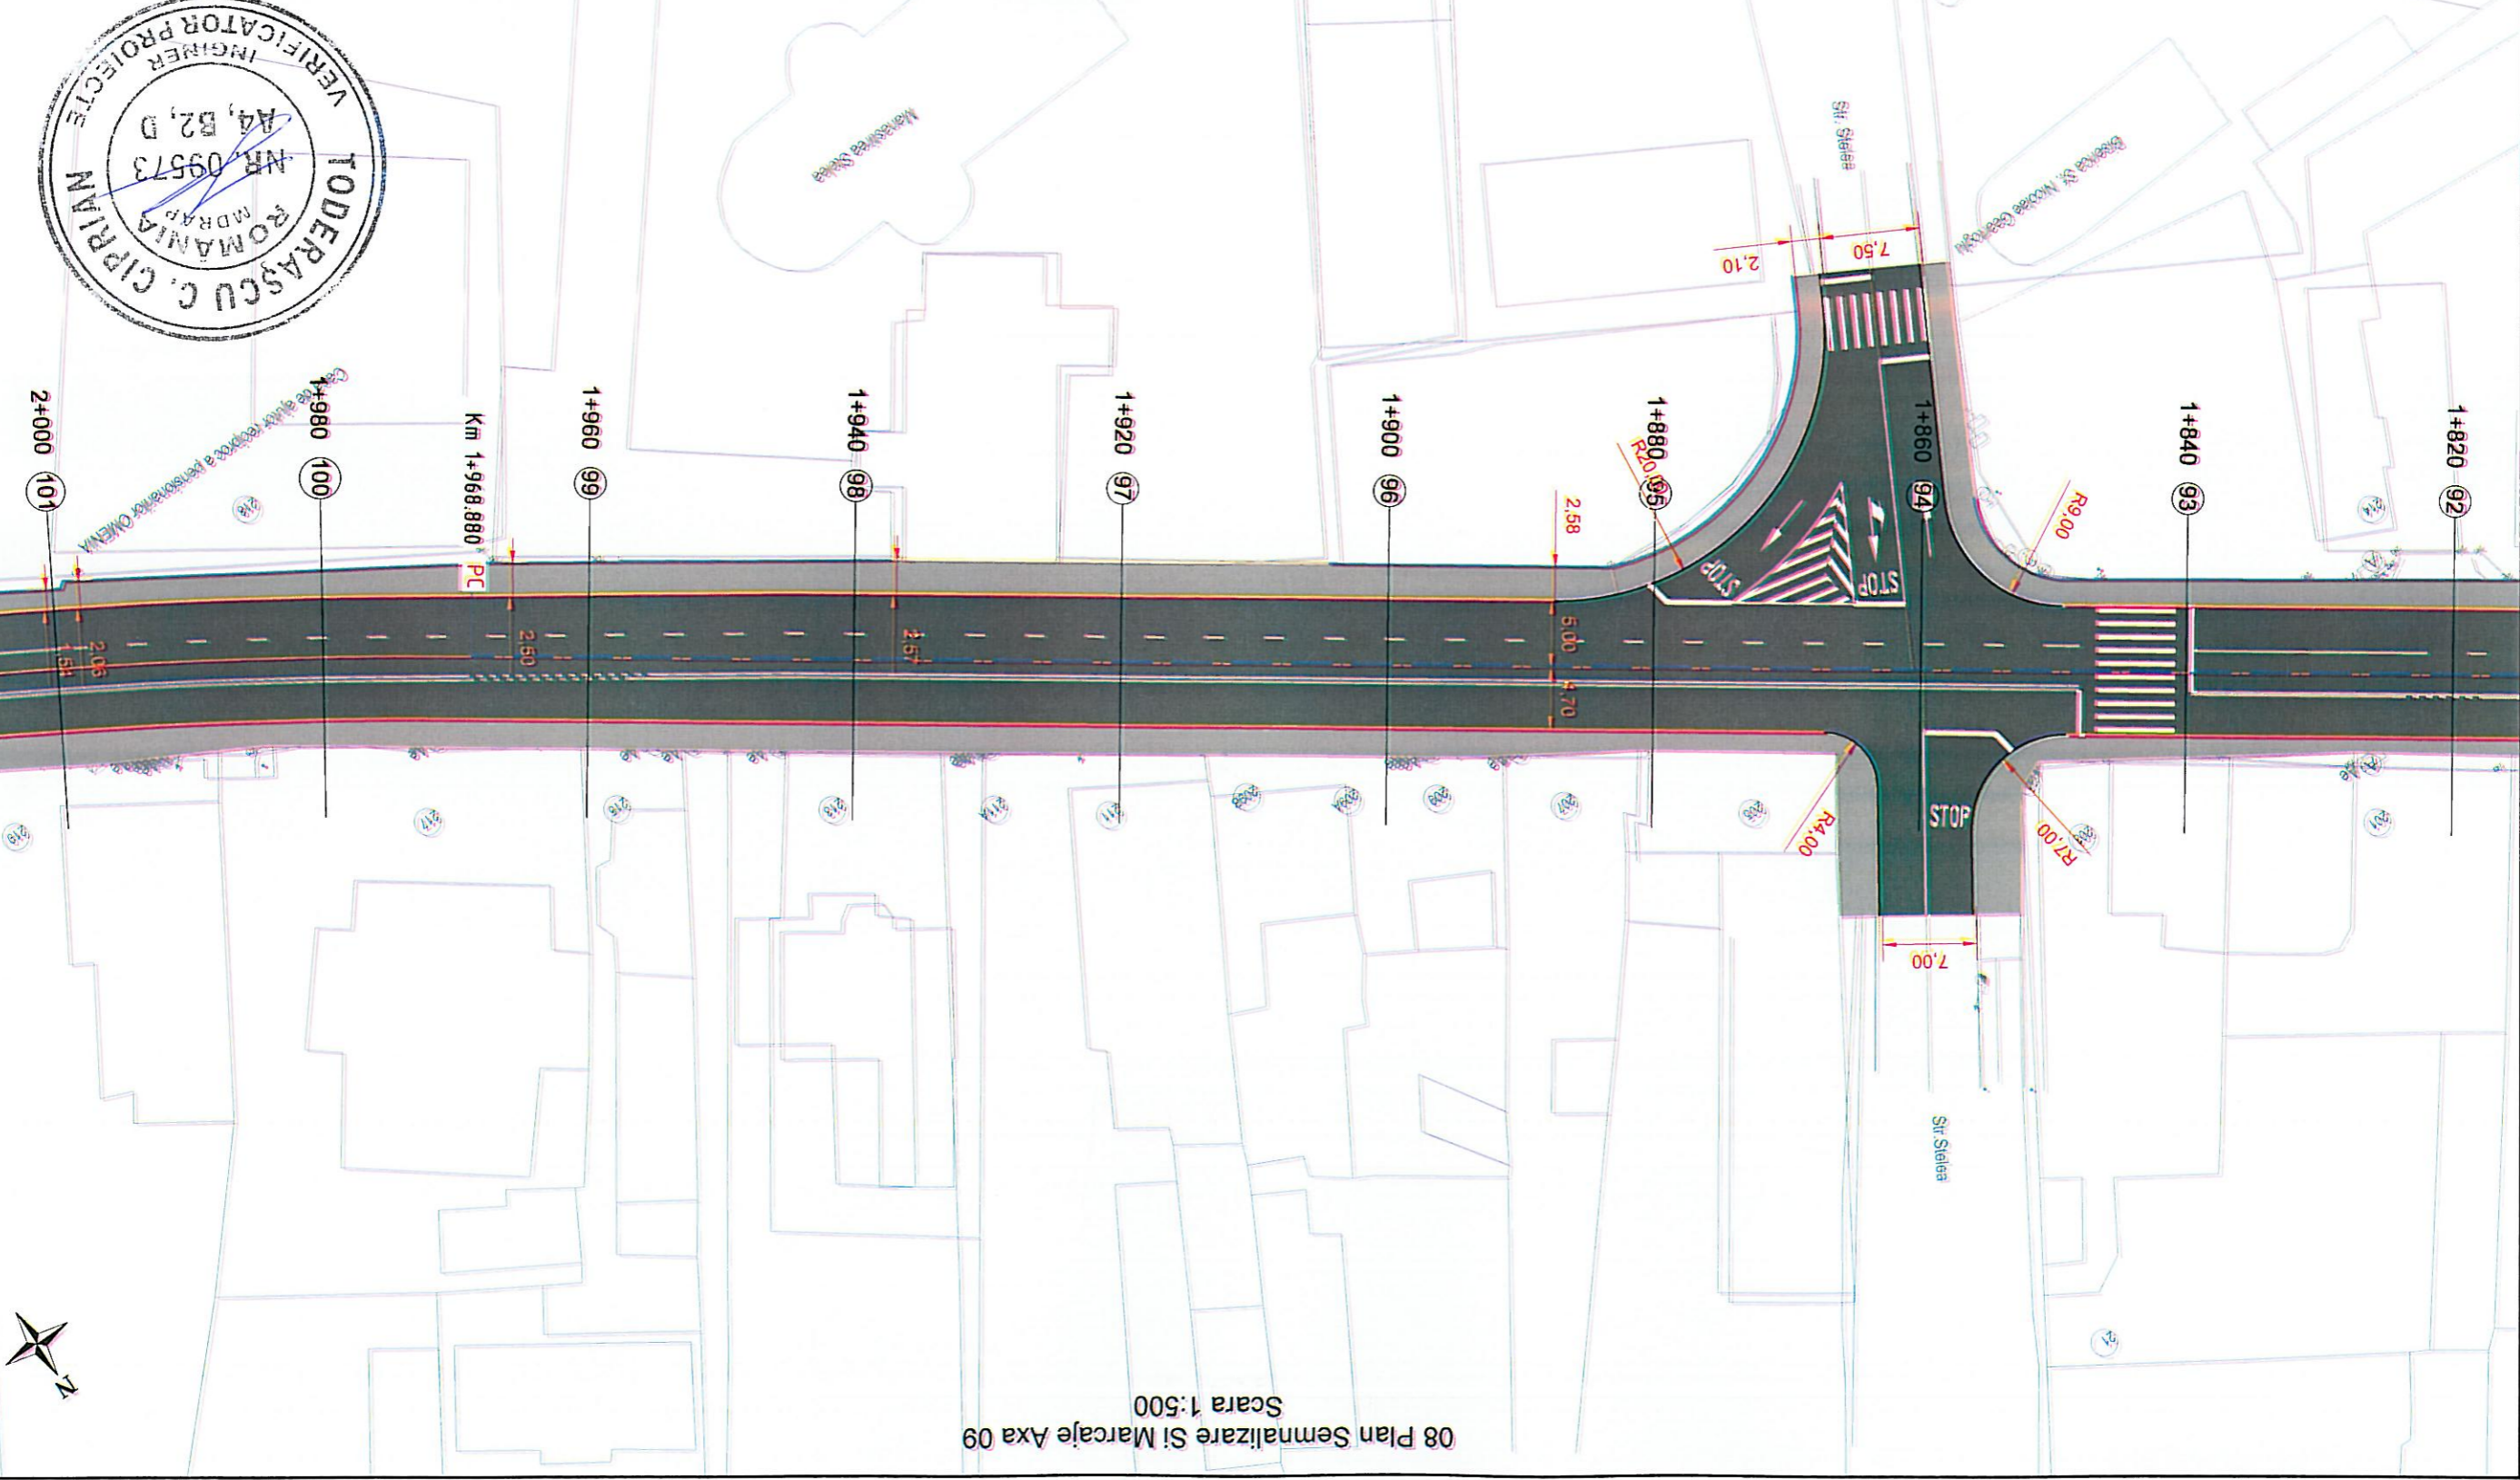

CONTRACT NR. 30793	BENEFICIAR: PRIMARIA MUNICIPIULUI TARGOVISTE nr. 1-3, Judet Dambovitza	 S.C. GPK Infrastructure Design S.R.L. ASOCIEREA Adresa: Str. Rascoalei Nr. 41A, Oras Pantelimon, Ilfov E-mail: office@pkd.ro; Tel: 0740.188.987	 S.C. DUBLENU ART SRL ASOCIAT Adresa: Ilfov, or. Magurele, str. Duzilor 70d. Cod Postal: 077125 Telefon: 0720 584 098 E-mail: dublenart@gmail.com	SCARA: 1:500	DATA: 10.2020	Manager Proiect: ec. George PETRE Proiectat: Ing. Al. SECRIER Set proiect: Ing. Ion COCIORVA
				PLAN NR. PSM 028 FAZA DE PROIECTARE: P.T.+D.E. MODERNIZAREA SI REABILITAREA RETELEI STRADALE DIN MUNICIPIUL TARGOVISTE, JUDEUL DAMBOVITZA, STR. GABRIEL POPESCU, STR. POPESCU ZAHARIA, CALEA DOMINASCU, BULEVARDUL INDEPENDENTII SI BULEVARDUL LIBERTATII		

Legenda

- Marcaje longitudinali continui (rezonator pentru delimitarea partii carosabile)
- Marcaje longitudinali discontinui 3-9
- Marcaje longitudinali discontinui 3-6
- Marcaje longitudinali 1-1
- Marcaje longitudinali 9-3

Marcaje prin: sageti, inscriptii, imagini


Borna hectometrica

Stalpi de ghidare

Panopel de siguranta


Pentru viteza de apropiere $V < 50 \text{ km/h}$

08 Plan Semnalizare Si Marcaje Axa 09
Scara 1:500

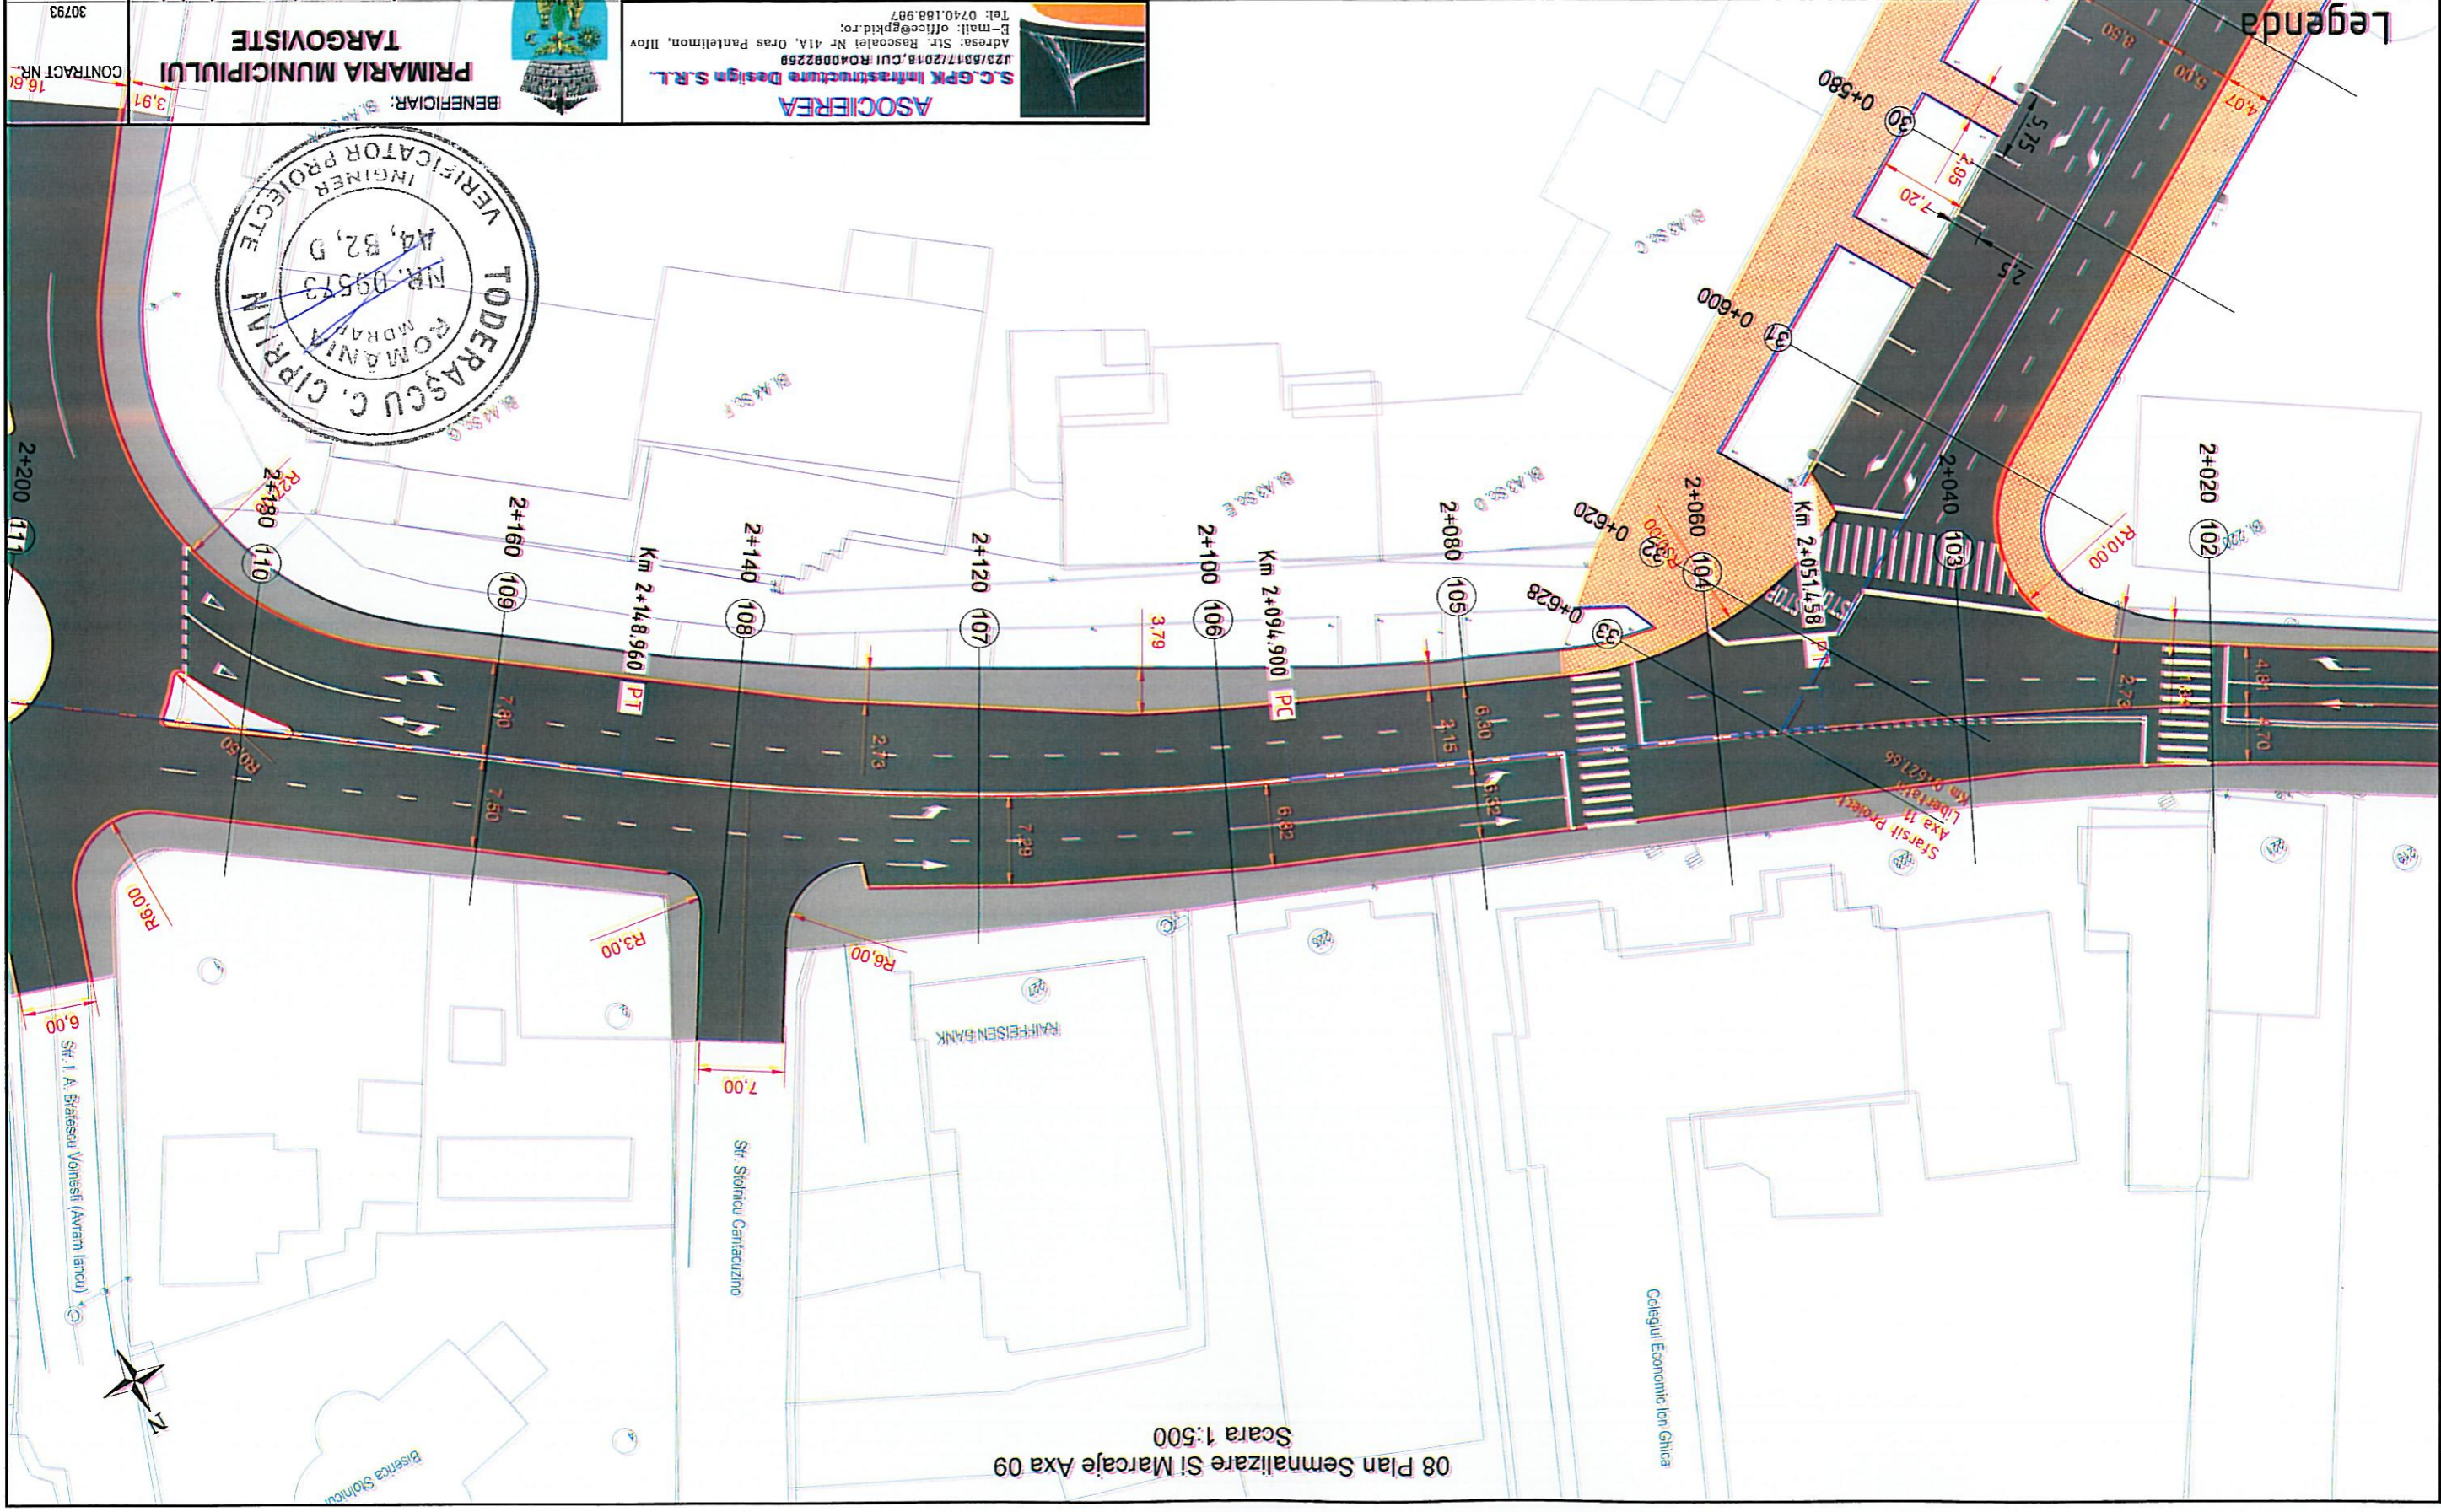

Legenda

- Marcaj longitudinal continuu (rezonator pentru delimitarea partii carosabile)
- Marcaj longitudinal discontinuu 3_9
- Marcaj longitudinal discontinuu 3_6
- Marcaj longitudinal 1_1
- Marcaj longitudinal 9_3
- Stalpi de ghidare
- Bana hectometrica
- ▶ Marcaje prin sageti, inscriptii, imagini

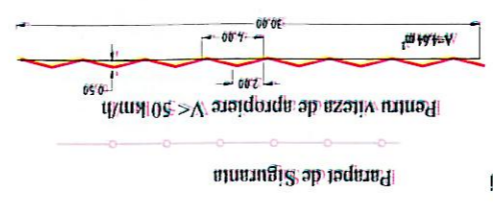


PLAN NR. PSM 029	FAZA DE PROIECTARE P.T.+D.E.	08 PLAN SEMNALIZARE SI MARCAJE	DATA 10.2020	Manager Project: ec. George PETRE
			SCARA: 1:600	Proiectat: Ing. Al. SECIERA
10.2020	30793	BENEFICIAR: PRIMARIA MUNICIPALULI TARGOVISTE Targoviste, strada Revolutiei, nr. 1-3, Judet Dambovitza	S.C. DUBLIN ART SRL ASOCIAT Adresa: Ilfov, or. Magurele, str. Duzilor 70d. Cod Postal: 07125 Telefon: 0720 564 098 E-mail: dublinart@gmail.com	Set proiect: ing. Ion COCIORVA




CONTRACT NR. 16.61
30793
10.2020

08 Plan Semnalizare Si Marcaje Axa 09
Scara 1:500

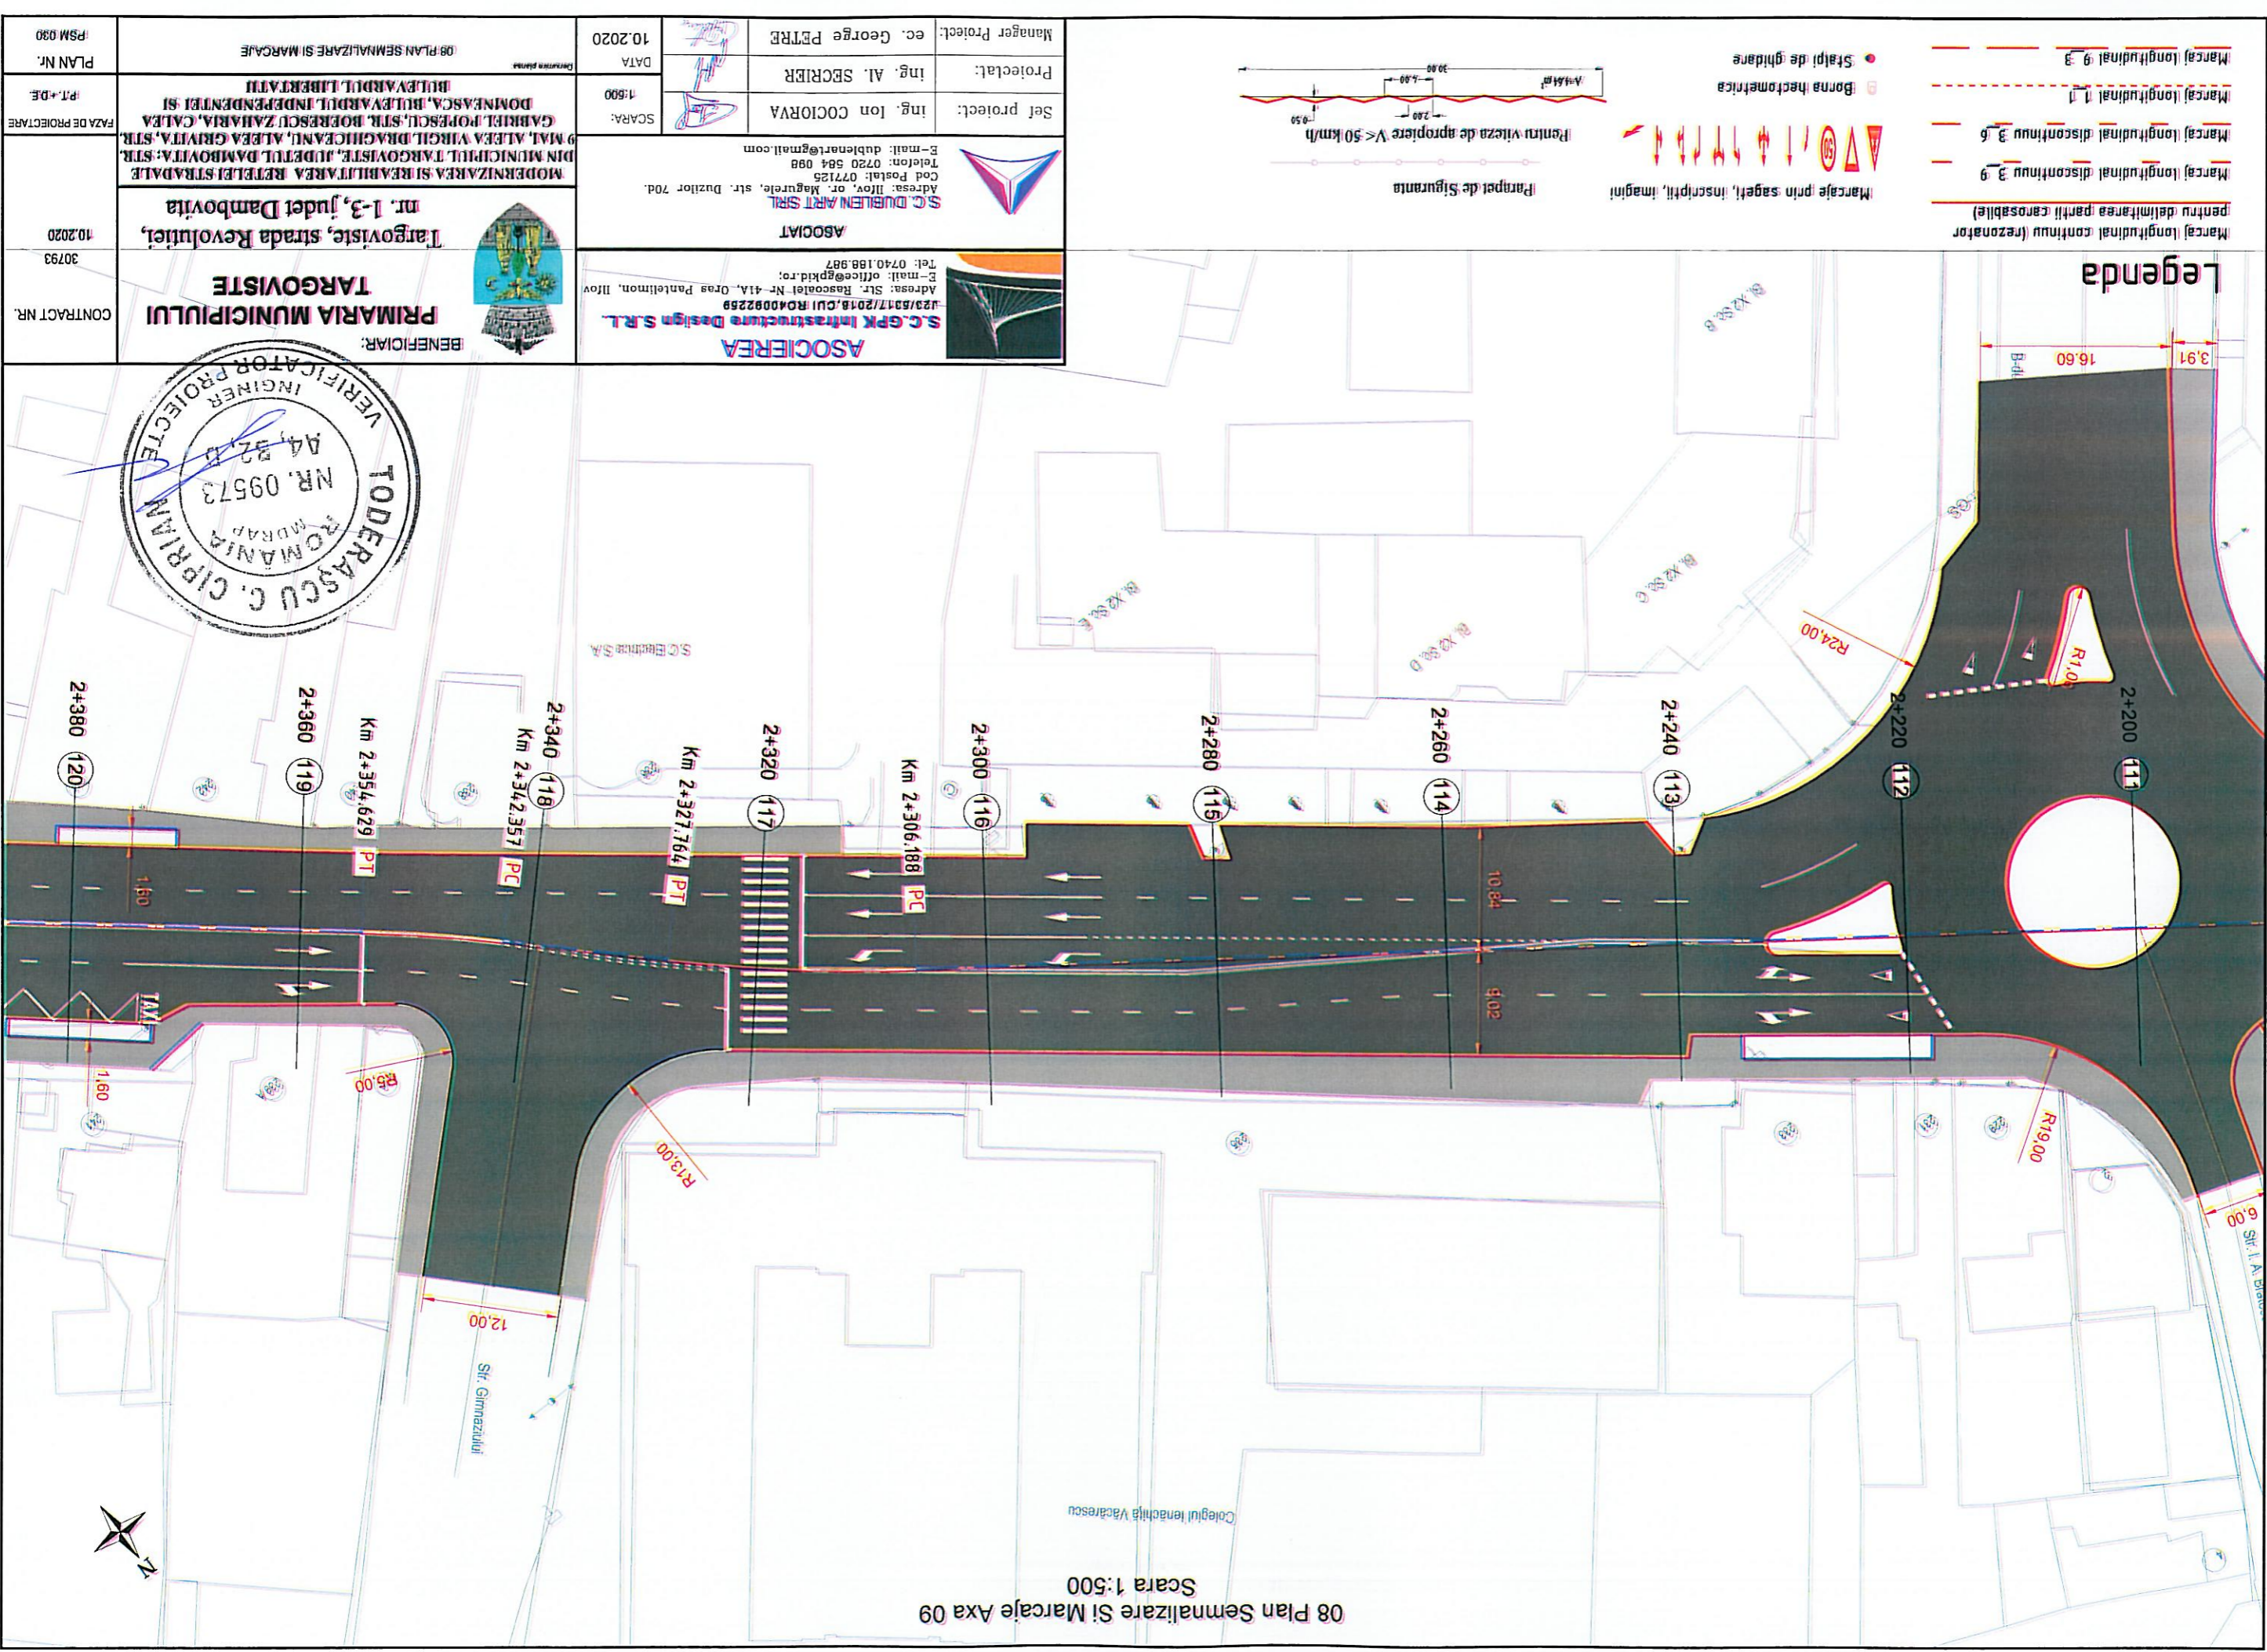

Legenda

- Marcaje longitudinale continue (rezonator pentru delimitarea partii carosabile)
- Marcaje longitudinale discontinue 3_9
- Marcaje longitudinale discontinue 3_6
- Marcaje longitudinale 1_1
- Marcaje longitudinale 9_3
- Marcaje prin sageți, inscriptii, imagini
- Bornă hectometrică
- Stalpi de ghidare

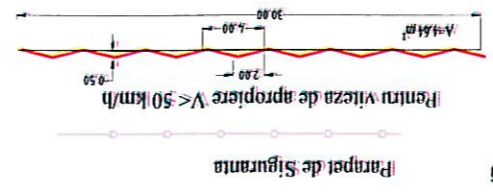

CONTRACT NR. 30793	BENEFICIAR: PRIMARIA MUNICIPIULUI TARGOVISTE Mr. 1-3, Judet Dambovitza	 ASOCIEREA S.C. GPK Infrastructura Design S.R.L. Adresa: Str. Rascoalei Nr. 41A, Oras Pantelimon, Ilfov E-mail: office@pkd.ro Tel: 0740.188.987	 ASOCIAT S.C. DUBLENI ART SRL Adresa: Ilfov, or. Magurele, str. Duzilor 70d Cod Postal: 077125 Telefon: 0720 564 098 E-mail: dublenart@gmail.com	SCARA: 1:500	DATA: 10.2020	08 PLAN SEMNALIZARE SI MARCAJE Descrierea planului	PLAN NR. PSM 030
				S.C. GPK Infrastructura Design S.R.L. Ing. Ion COCIORVA Ing. Al. SECRIER	S.C. DUBLENI ART SRL ec. George PETRE	Manager Project: ec. George PETRE Projectat: Ing. Al. SECRIER	Manager Project: ec. George PETRE Projectat: Ing. Al. SECRIER



Legenda

- Marcaj longitudinal continuu (rezonator pentru delimitarea partii carosabile)
- Marcaj longitudinal discontinuu 3_9
- Marcaj longitudinal discontinuu 3_6
- Marcaj longitudinal 1_1
- Marcaj longitudinal 9_3

- Marcaje prin sageri, inscriptii, imagini
- Bona hecrometrica
- Stalpi de ghidare



08 Plan Semnalizare Si Marcaje Axa 09
Scala 1:500




CONTRACT NR. 30793	BENEFICIAR: PRIMARIA MUNICIPIULUI TARGOVISTE	S.C. GPK Infrastructura Design S.R.L. ASOCIEREA Adresa: Str. Rascalet Nr. 41A, Oras Pantelimon, Ilfov E-mail: office@pkd.ro Tel: 0740.188.987	S.C. DUBLEN ART SRL ASOCIAT Adresa: Ilfov, or. Magurele, str. Duzilor 70d Cod Postal: 077125 Telefon: 0720 584 098 E-mail: dublenart@gmail.com	PLAN NR. PSM.031	08 PLAN SEMNALIZARIE SI MARCAJE
				FAZA DE PROIECTARE	PT.+DE
10.2020	Targoviste, strada Revolutiei, nr. 1-3, Judet Dambovitza	MODERNIZAREA SI REABILITAREA RETELEI STRADALE DIN MUNICIPIUL TARGOVISTE, JUDEUL DAMBOVITZA, STR. MAL, ALEEA VIRGIL, DRAGHICANI, ALEEA GRIVITA, STR. GABRIEL POPESCU, STR. POPESCU ZAHARIA, CALEA DOMNASCASCA, BULEVARDUL INDEPENDENTII SI BULEVARDUL LIBERTATII	DATA 10.2020 SCARA: 1:500	Manager Proiect: ec. George PETRE Proiectat: ing. Al. SECRIER Set proiect: ing. Ion COCIOARVA	PLAN NR. PSM.031 08 PLAN SEMNALIZARIE SI MARCAJE


Legenda




- Marcaj longitudinal continuu (rezonator pentru delimitarea partii carosabile)
- Marcaj longitudinal discontinuu 3-9
- Marcaj longitudinal discontinuu 3-6
- Marcaj longitudinal 1-1
- Marcaj longitudinal 9-3

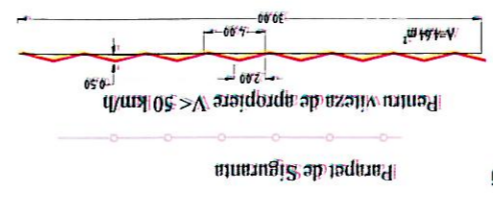- Marcaje prin sargeti, inscriptii, imagini
- Bornamecanice
- Stalpi de ghidare

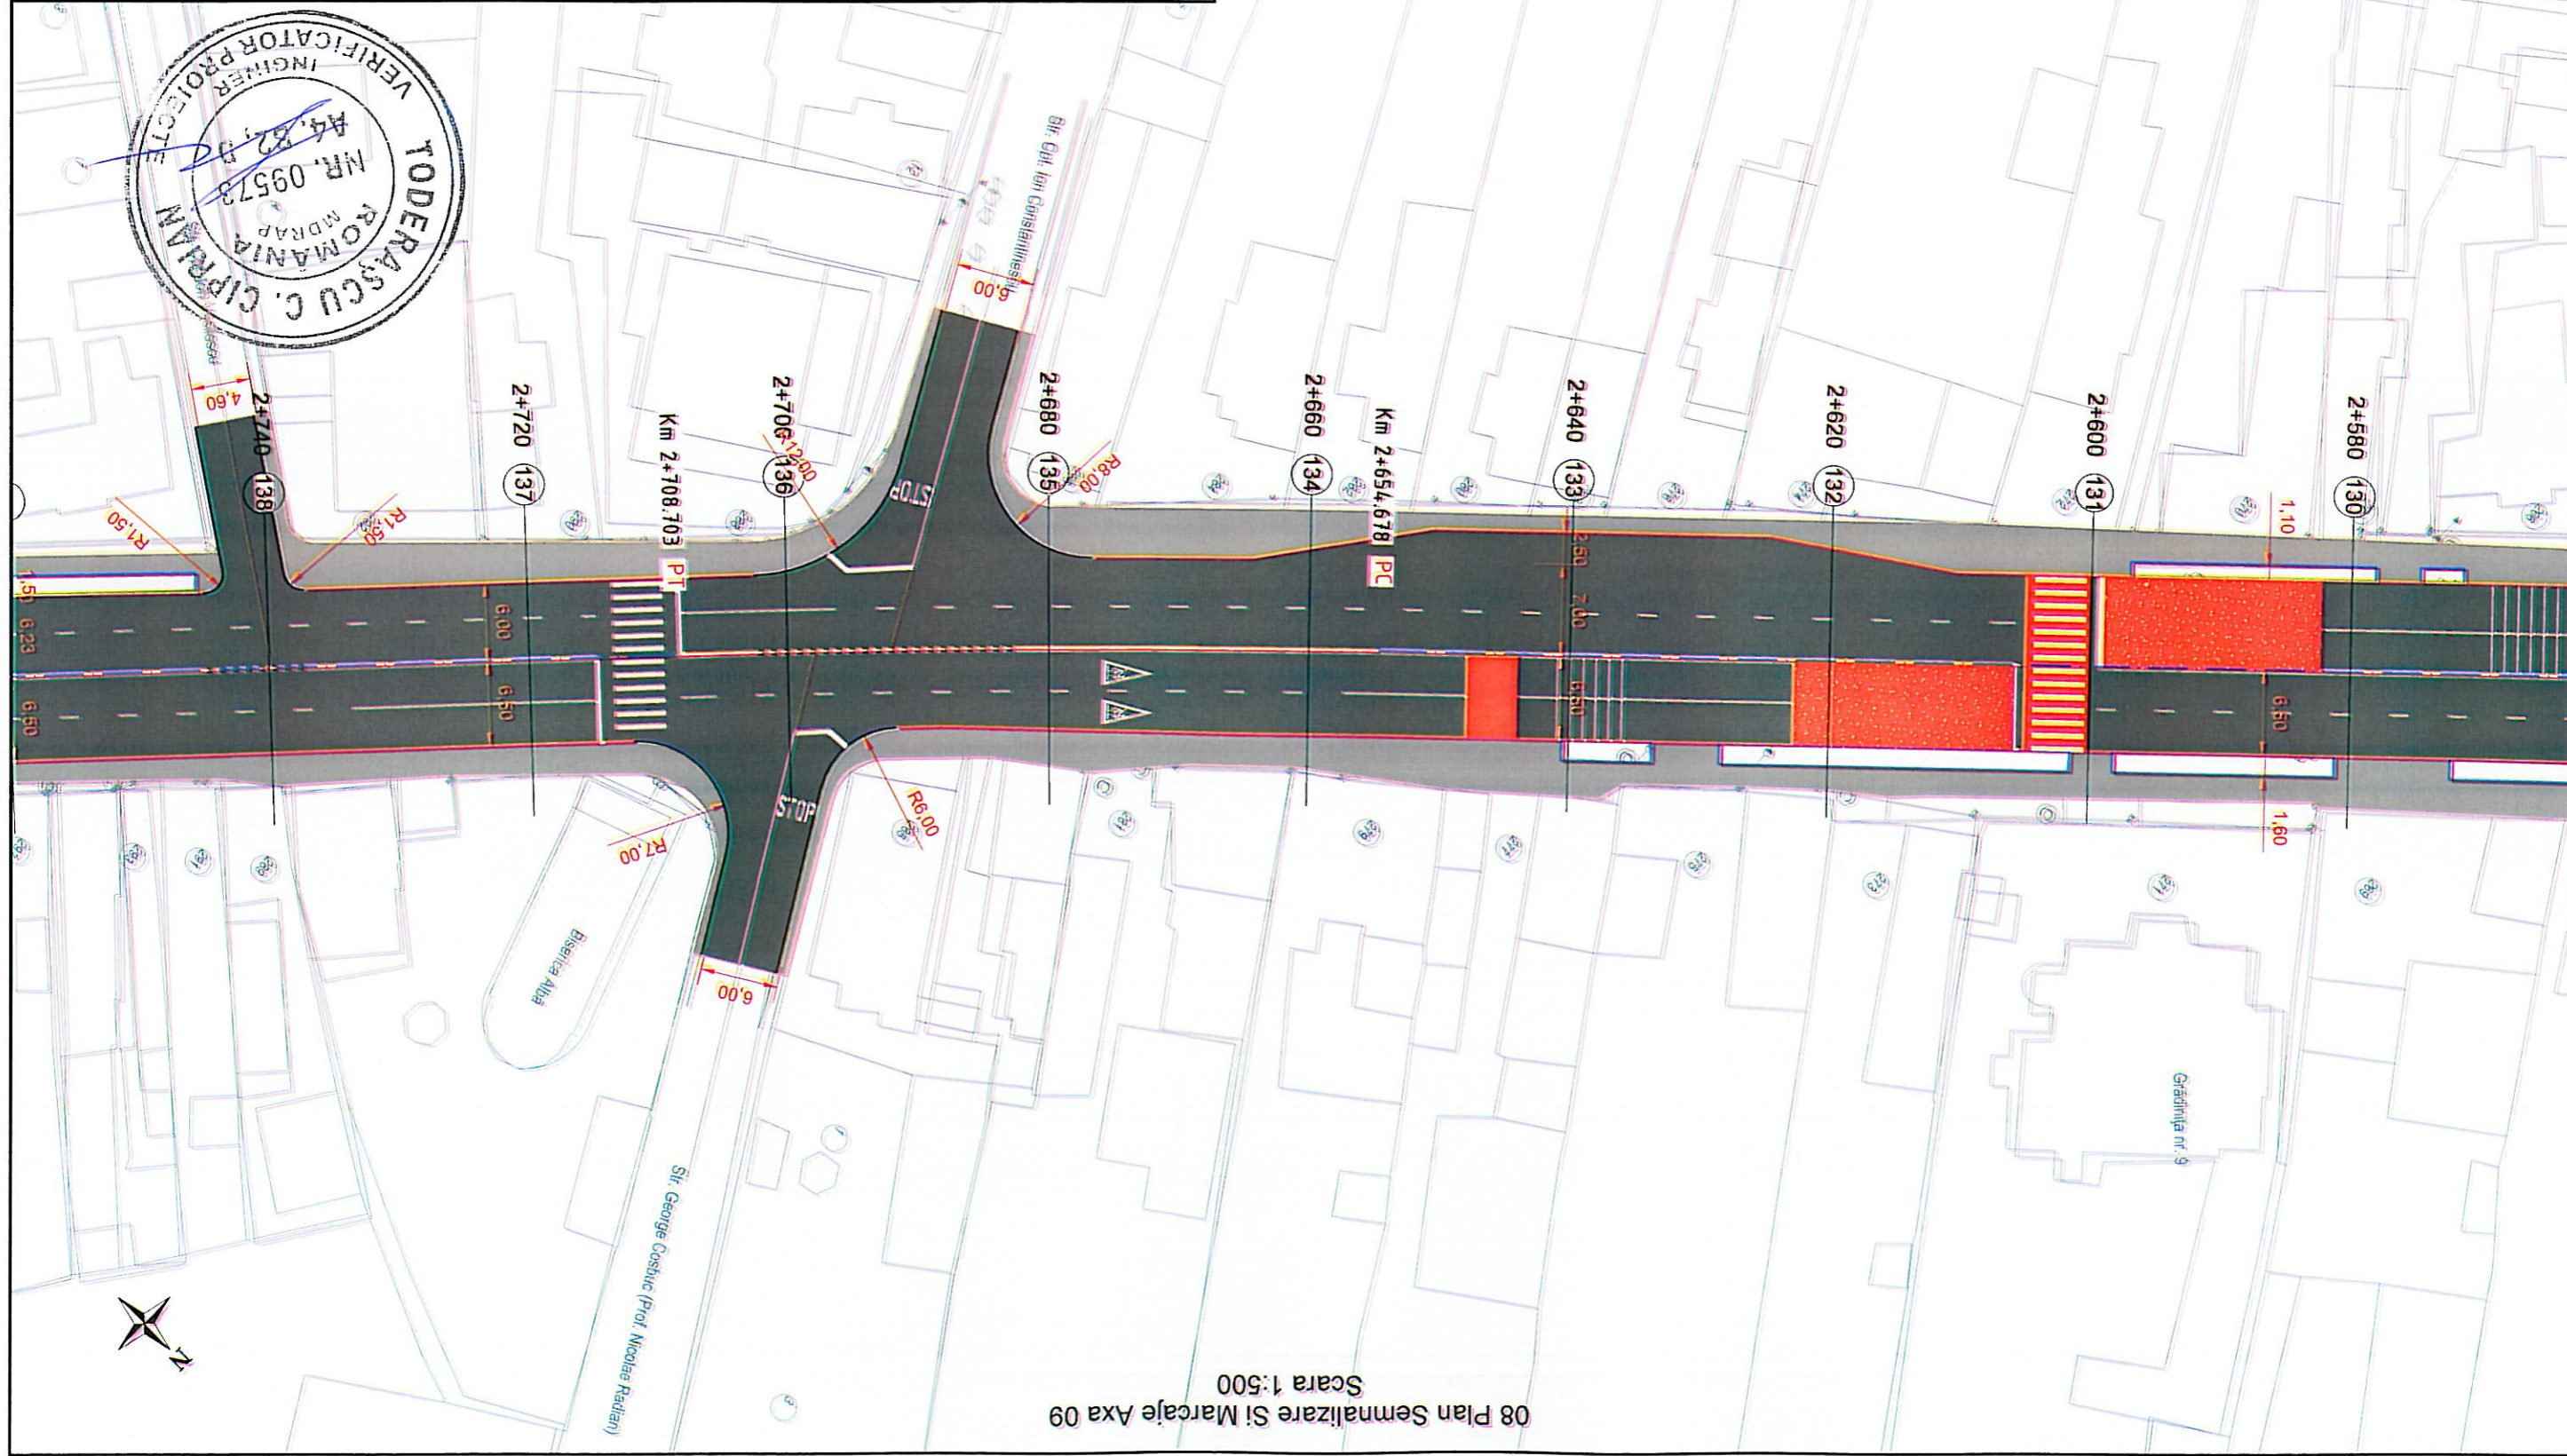

08 Plan Semnalizare Si Marcaje Axa 09
Scara 1:500

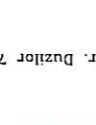


CONTRACT NR. 30793	BENEFICIAR: PRIMARIA MUNICIPIULUI TARGOVISTE Targoviste, strada Revolutiei, nr. 1-3, Judet Dambovitza	 S.C. GPK Infrastructure Design S.R.L. UZ/5917/2018, CUI R04082259 Adresa: Str. Rascoalei Nr 41A, Oras Pantelimon, Ilfov E-mail: office@pkd.ro; Tel: 0740.188.987	 S.C. DUBLEU ART S.R.L. Asociat Adresa: Ilfov, or. Magurele, str. Duzilor 70d Cod Postal: 077125 Telefon: 0720 584 098 E-mail: dubleuart@gmail.com	DATA 10.2020	 SCARA: 1:500	Manager Proiect: ec. George PETRE Proiectat: ing. Al. SECIRB Sef proiect: ing. Ion COCIORVA
				PLAN NR. PSM 032	FAZA DE PROIECTARE: PT+DE MODERNIZAREA SI REABILITAREA RETELEI STRADALE DIN MUNICIPIUL TARGOVISTE, JUDEUL DAMBOVITZA, STR. GABRIEL POPESCU, STR. BOBESCU ZAMBITA, CALEA DOMNASCUI, BULEVARDUL INDEPENDENTII SI BULEVARDUL LIBERTATII	08 PLAN SEMNALIZARE SI MARCAJE

08 Plan Semnalizare si Marcaje Axa 09
 Scara 1:500
 Ag. S.C. DUBULEN ART SRL



Legenda


- Marcaje longitudinal continue (rezonator pentru delimitarea partii carosabile)
- Marcaje longitudinal discontinuu 3_9
- Marcaje longitudinal discontinuu 3_6
- Marcaje longitudinal 1_1
- Marcaje longitudinal 9_3
- Bona hectometrica
- Stalpi de ghidare
- Marcaje prin sargeti, inscriptii, imagini

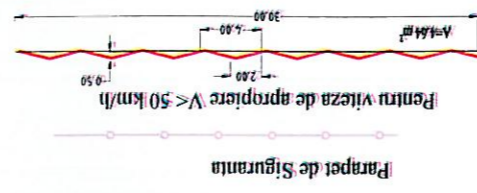


CONTRACT NR. 30793	BENEFICIAR: PRIMARIA MUNICIPIULUI TARGOVISTE Targoviste, strada Revolutiei, nr. 1-3, Judet Dambovitza	 MODERNIZAREA SI REABILITAREA RETELEI STRADALE DIN MUNICIPIUL TARGOVISTE, JUDETEL DAMBOVITZA, STR. GABRIEL POPESCU, STR. BOERESCU ZAHARIA, CALEA DOMNEASCA, BULEVARDUL INDEPENDENTII SI BULEVARDUL LIBERTATII	S.C. DUBULEN ART SRL Adresa: Ilfov, of. Magurele, str. Duzilor 70d Cod Postal: 077125 Telefon: 0720 564 098 E-mail: dublenart@gmail.com	S.C. GPK Infrastructure Design S.R.L. J2315347/2018/CUI: RO4002259 Adresa: Str. Rascoalei Nr 41A, Oras Pantelimon, Ilfov E-mail: office@gpkid.ro; Tel: 0740.188.987	S.C. DUBULEN ART SRL Adresa: Ilfov, of. Magurele, str. Duzilor 70d Cod Postal: 077125 Telefon: 0720 564 098 E-mail: dublenart@gmail.com
				ASOCIATA S.C. DUBULEN ART SRL Adresa: Ilfov, of. Magurele, str. Duzilor 70d Cod Postal: 077125 Telefon: 0720 564 098 E-mail: dublenart@gmail.com	S.C. GPK Infrastructure Design S.R.L. J2315347/2018/CUI: RO4002259 Adresa: Str. Rascoalei Nr 41A, Oras Pantelimon, Ilfov E-mail: office@gpkid.ro; Tel: 0740.188.987
PLAN NR. PSM 033	08 PLAN SEMNALIZARE SI MARCAJE	DATA 10.2020	Manager Project: ec. George PETRE	Proiectat: Ing. Al. SECRIER	Self proiect: Ing. Ion COCIORVA




08 Plan Semnalizare Si Marcaje Axa 09
Scara 1:500

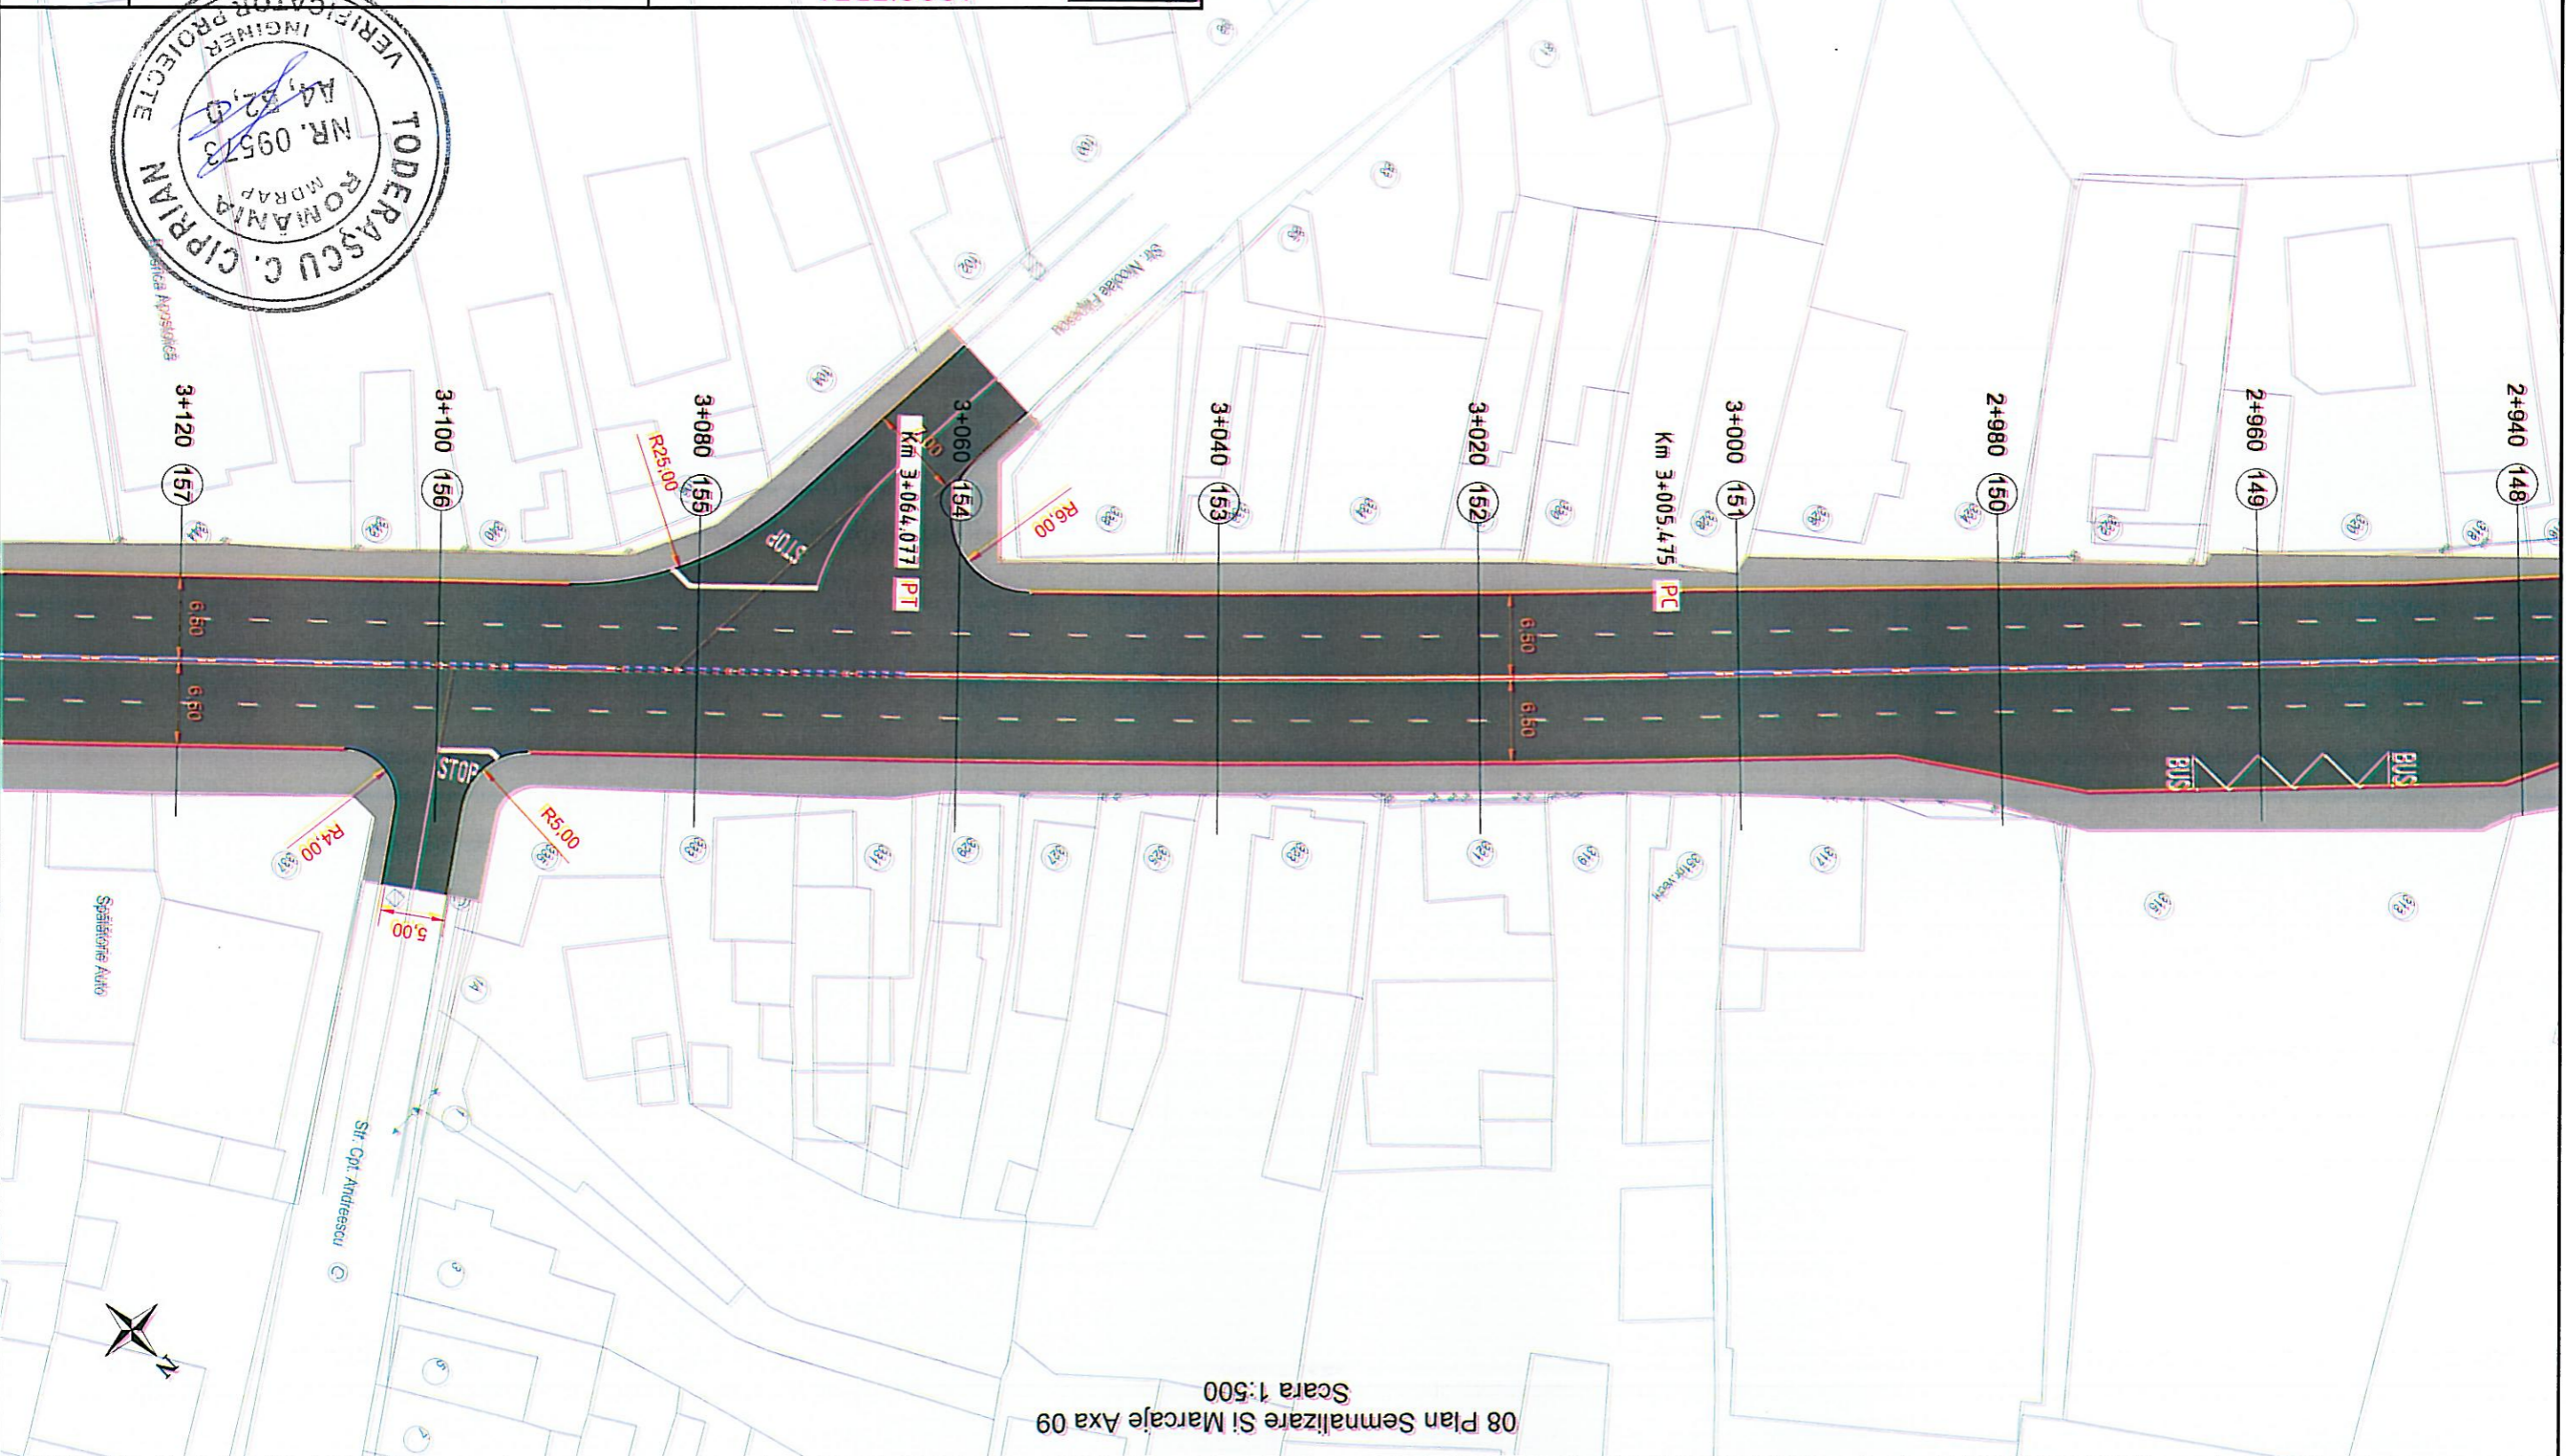

- Marcaje longitudinal continue (rezonator pentru delimitarea partii carosabile)
- Marcaje longitudinal discontinuu 3-9
- Marcaje longitudinal discontinuu 3-6
- Marcaje longitudinal 1-1
- Marcaje longitudinal 9-3
- Marcaje prin sageți, inscripții, imagini
- Borna hectometrica
- Strapi de ghidare

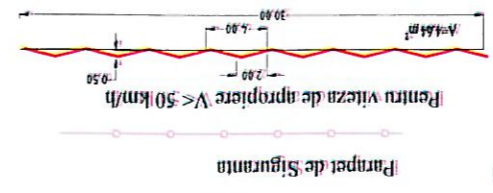

CONTRACT NR. 30793	BENEFICIAR: PRIMARIA MUNICIPIULUI TARGOVISTE nr. 1-3, Judet Dambovitza	 S.C. GPK Infrastructure Design S.R.L. Adresa: Str. Rascolet Nr. 41A, Oras Pantelimon, Ilfov E-mail: office@gpkid.ro Tel: 0740 188.987	 S.C. DUBENART SRL Adresa: Ilfov, str. Magurele, str. Duzilor 70d. Cod Postal: 072125 Telefon: 0720 564 098 E-mail: dubenart@gmail.com	SCARA: 1:500	DATA: 10.2020	08 PLAN SEMNALIZARE SI MARCAJE Denumire plan:	PLAN NR. PSM 034
				MODERNIZAREA SI REABILITAREA RETELEI STRADALE DIN MUNICIPIUL TARGOVISTE, JUDEUL DAMBOVITA, STR. GABRIEL POPESCU, STR. BOERESCU ZAHARIA, CALEA DOMNASCĂ, BULEVARDUL INDEPENDENTII SI BULEVARDUL LIBERTATII	Manager Protect: ec. George PETRE Proiectat: ing. Al. SECRIER Set proiect: ing. Ion COCIORVA		




08 Plan Semnalizare SI Marcaje Axa 09
Scara 1:500



Legenda

- Marcaje longitudinal continue (rezonator pentru delimitarea partii carosabile)
- Marcaje longitudinal discontinue 3-9
- Marcaje longitudinal discontinue 3-6
- Marcaje longitudinal 1-1
- Marcaje longitudinal 9-3

- Marcaje prin sageți, inscriptii, imagini
- Barna hectometrica
- Stalpi de ghidare

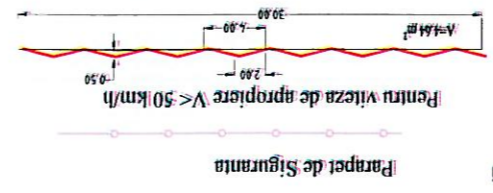

CONTRACT NR. 30793	BENEFICIAR: PRIMARIA MUNICIPIULUI TARGOVISTE nr. 1-3, Judet Dambovitza	 MODERNIZAREA SI REABILITAREA REZELEI STRADALE DIN MUNICIPIUL TARGOVISTE, JUDETEL DAMBOVITZA, STR. GABRIEL POPESCU, STR. BOERESCU ZAHARIA, CALEA DOMNEASCA, BULEVARDUL INDEPENDENTII SI BULEVARDUL LIBERTATII	DATA 10.2020	08 PLAN SEMNALIZARE SI MARCAJE	PLAN NR. PSM 036
			SCARA: 1:500	S.C. GPK Infrastructure Design S.R.L. Adresa: Str. Rascoalei Nr. 41A, Oras Pantelimon, Ilfov E-mail: office@gpkid.ro Tel: 0740.168.987	S.C. DUBLEN ART SRL Adresa: Ilfov, str. Magurele, str. Duzilor 70d Cod Postal: 07125 Telefon: 0720 564 098 E-mail: dublenart@gmail.com



Legenda

Marcaj longitudinal continuu (rezonator pentru delimitarea partii carosabile)


Marcaj longitudinal discontinuu 3_9

Marcaj longitudinal discontinuu 3_6

Marcaj longitudinal 1_1

Marcaj longitudinal 9_3


Marcaje prin sageți, inscriptii, imagini

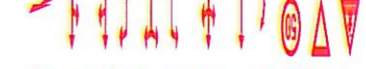

Bana hectometrica


Stapi de ghidare

Parapet de Siguranta

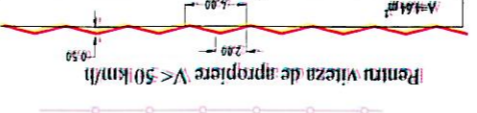

Pentru viteza de apropiere $V < 50$ km/h

08 Plan Semnalizare Si Marcaje Axa 09
Scara 1:500

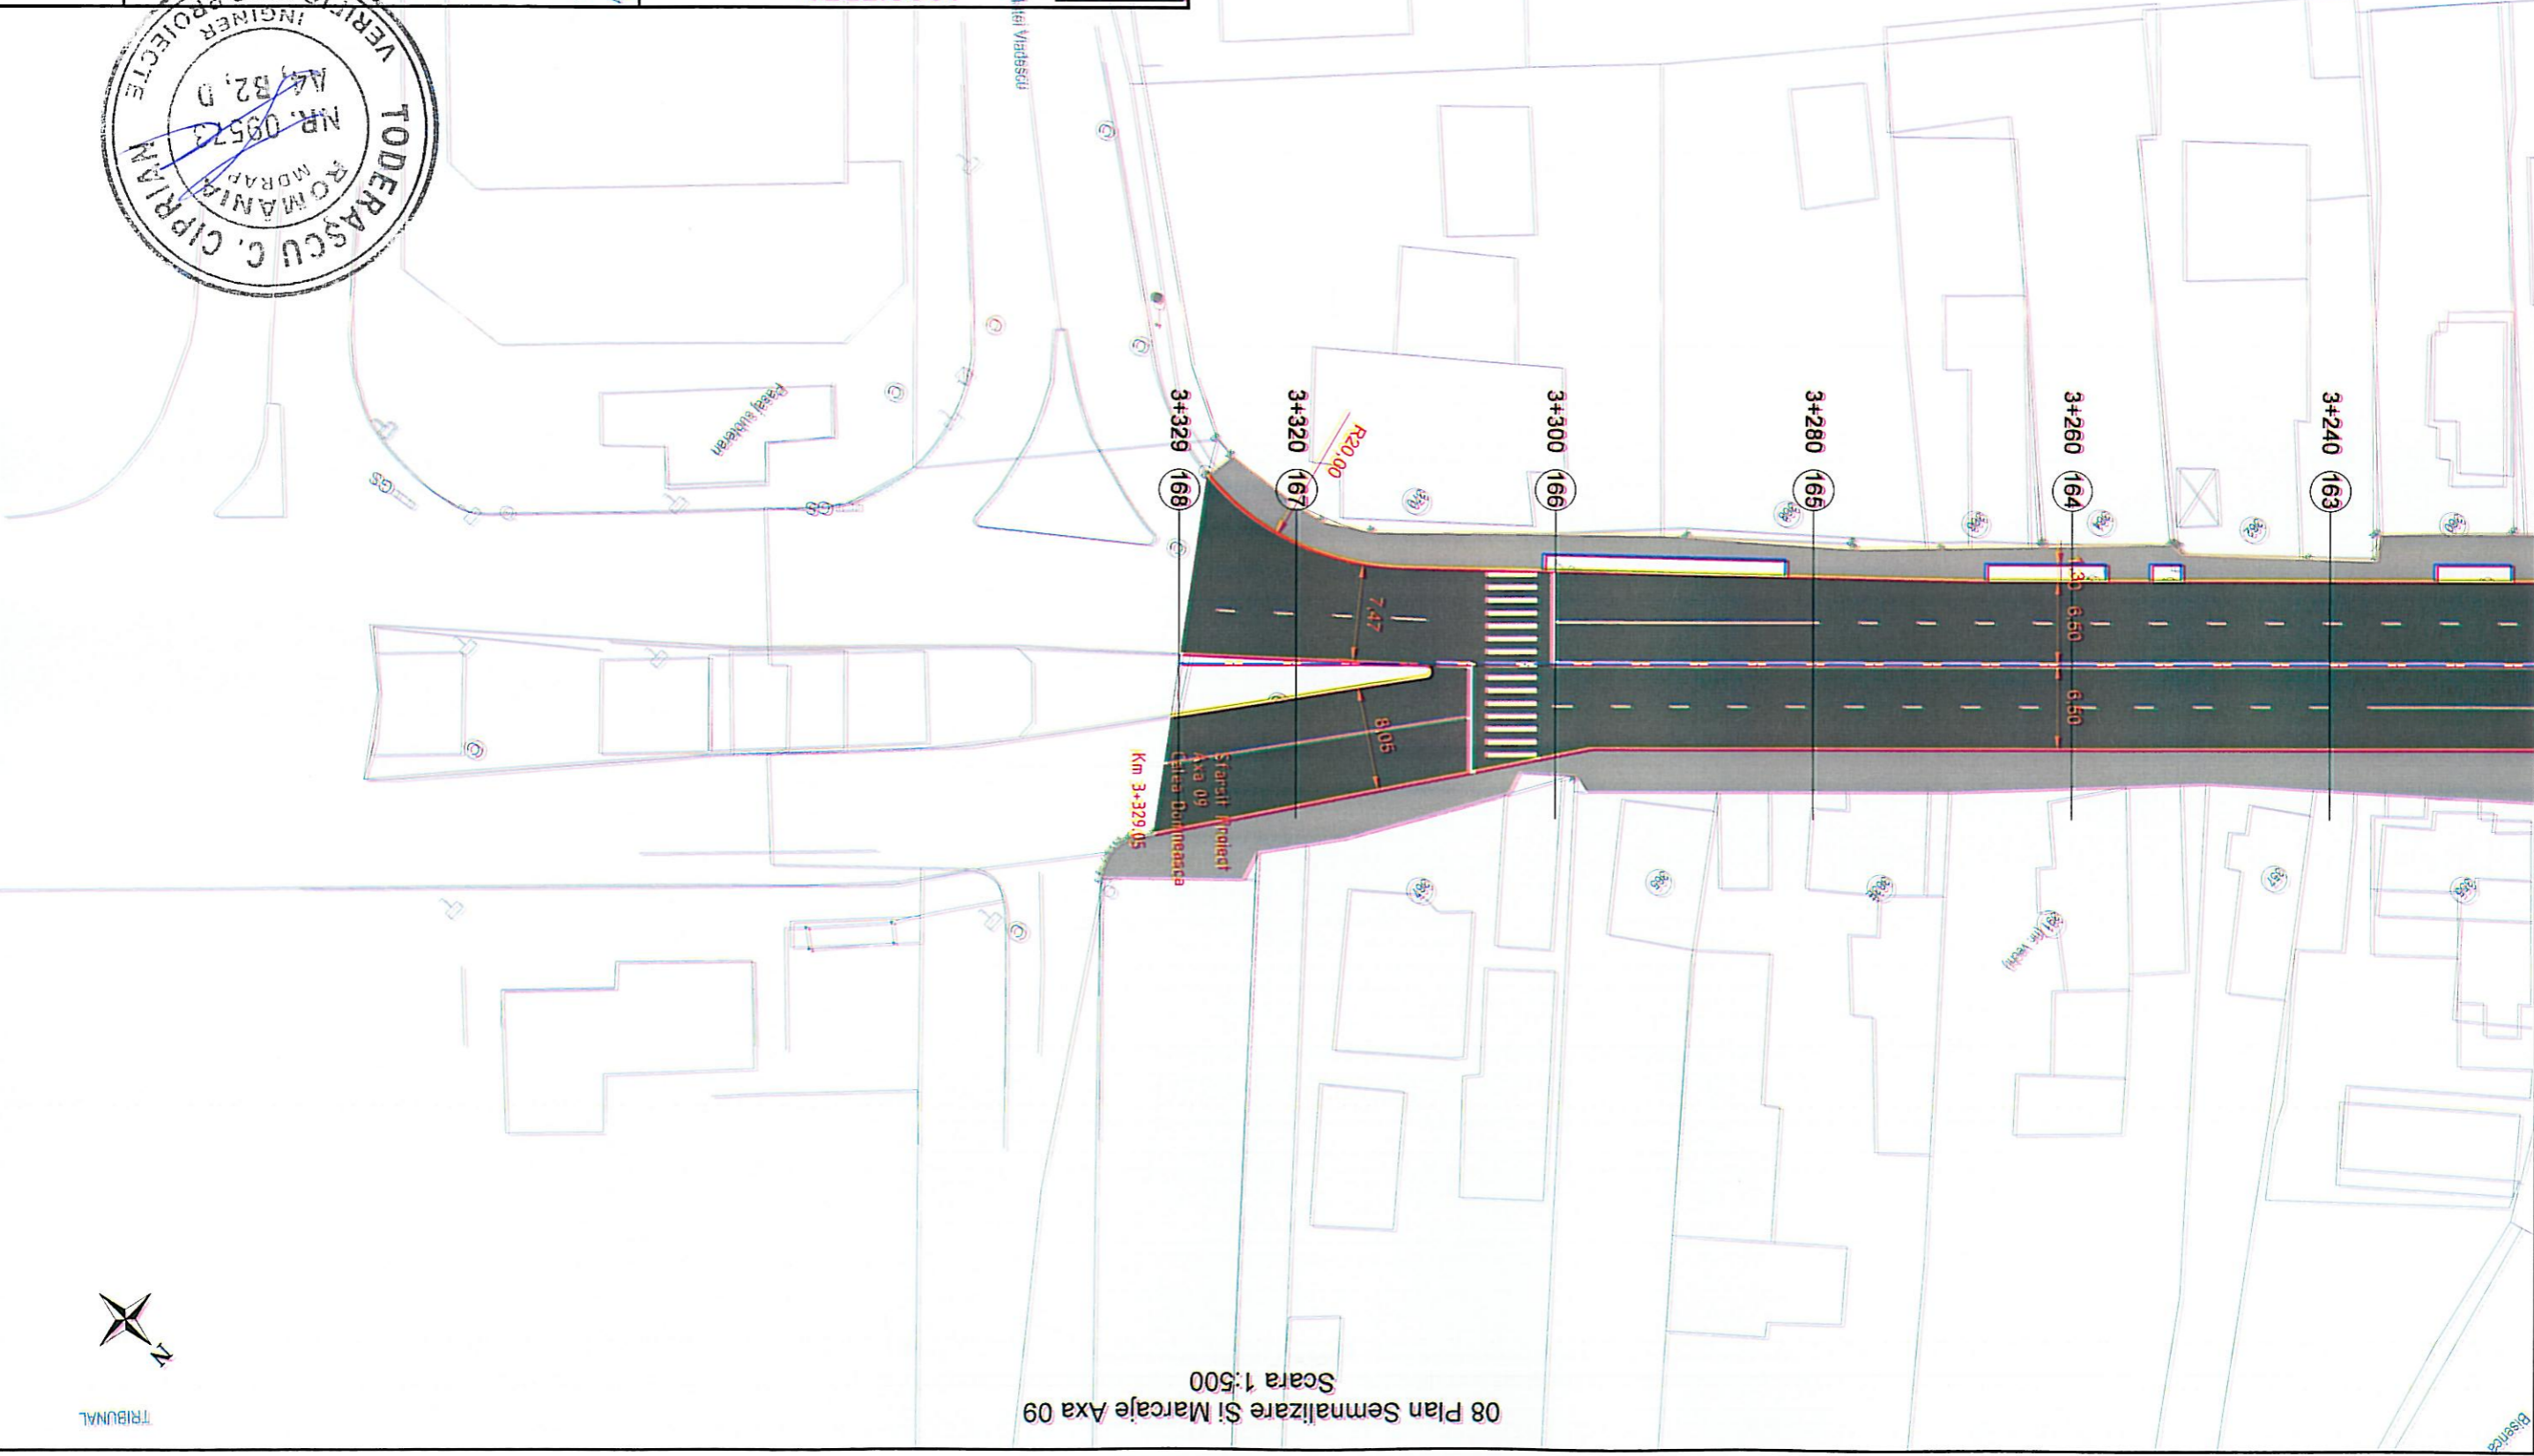

ASOCIEREA
S.C. GPK Infrastructure Design S.R.L.
 Adresa: Str. Rascoalei Nr 41A, Oras Pantelimon, Ilfov
 J2316317/2018/CIU/RO4002259
 E-mail: office@pkd.ro;
 Tel: 0740.168.987



ASOCIAT
S.C. DUBLEIN ART SRL
 Adresa: Ilfov, or. Magurele, str. Duzilor 70d.
 Cod Postal: 07725
 Telefon: 0720 584 099
 E-mail: dubleinarart@gmail.com



SCARA: 1:500
DATA: 10.2020

PLAN NR. PSM 036

PRIMARIA MUNICIPIULUI
TARGOVISTE
BENEFICIAR:




Targoviste, strada Revolutiei,
nr. 1-3, Judet Dambovitza

MODERNIZAREA SI REABILITAREA RETELEI STRADALE
DIN MUNICIPIUL TARGOVISTE, IN DETUL DAMBOVITZA, STR.
9 MAI, ALEEA VIRGIL DRAGHICEANU, ALEEA GRIVITA, STR.
GABRIEL POPESCU, BULEVARDUL INDEPENDENTII SI
BULEVARDUL LIBERTATII

08 PLAN SEMNALIZARE SI MARCAJE




08 Plan Semnalizare Si Marcaje Axa 10
Scara 1:500

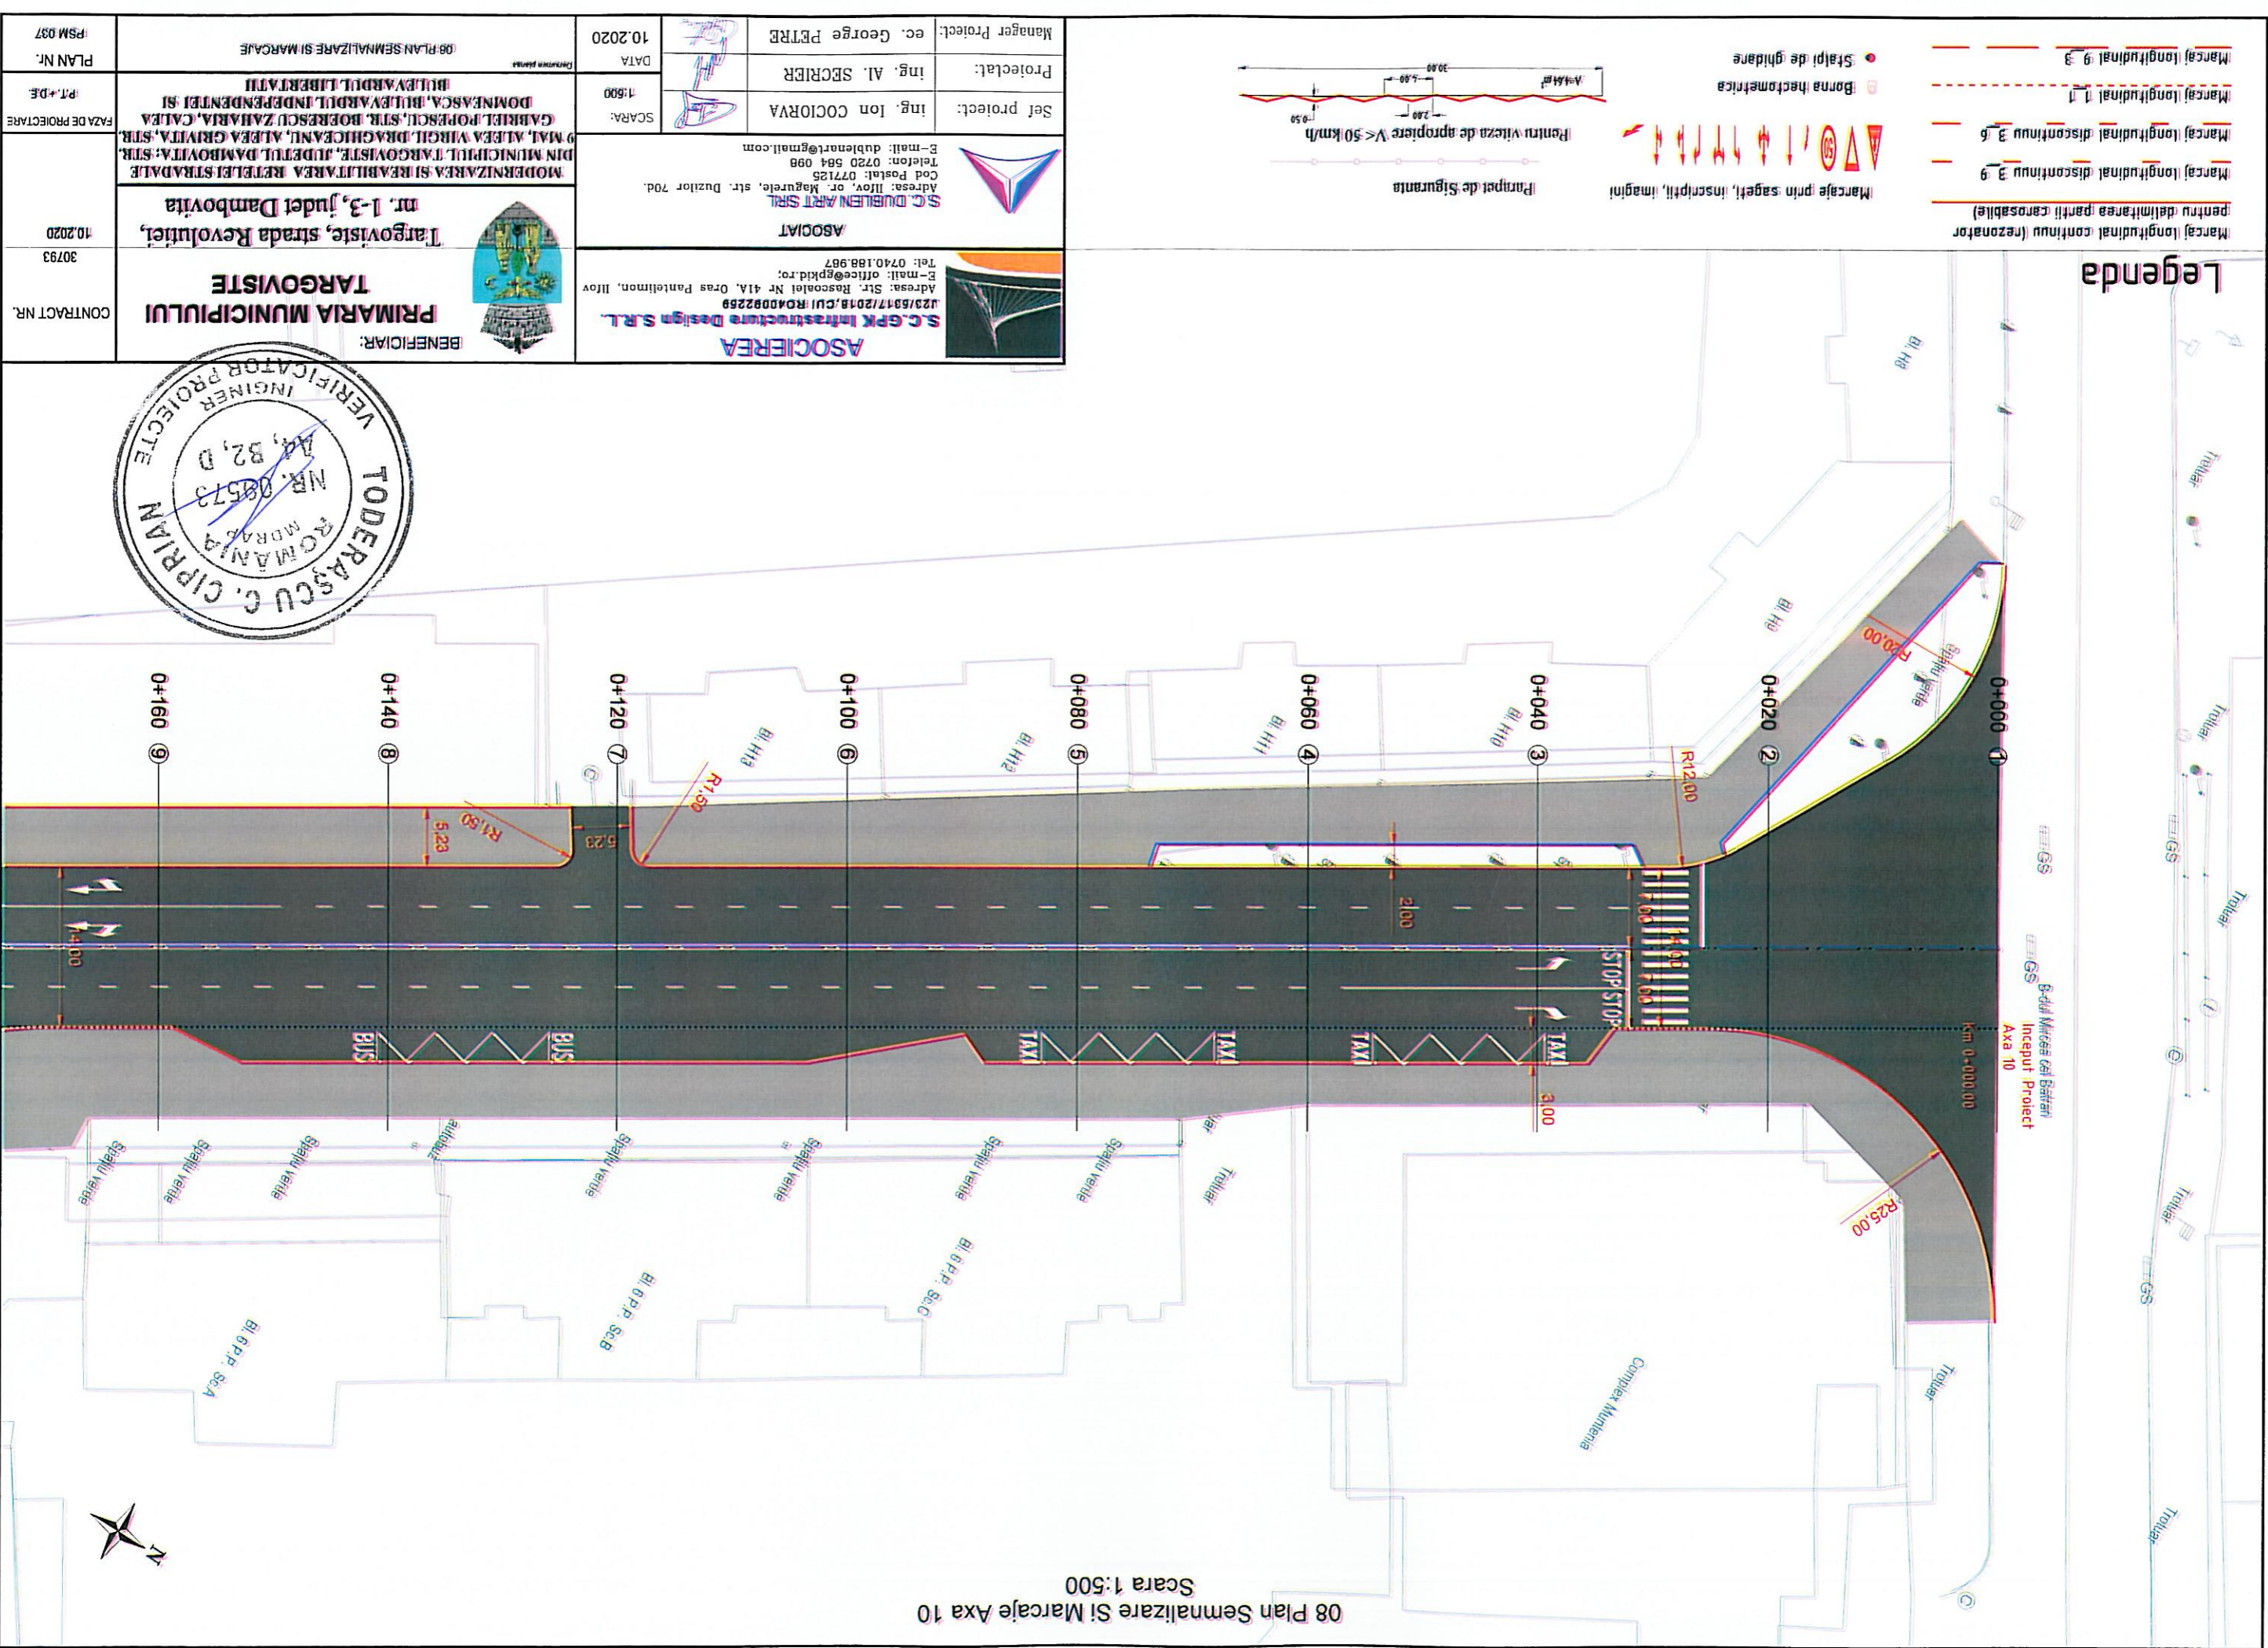




Legenda

- Marcaje longitudinale continue (rezonator pentru delimitarea partii carosabile)
- Marcaje longitudinale discontinue 3-9
- Marcaje longitudinale discontinue 3-6
- Marcaje longitudinale 1-1
- Marcaje longitudinale 9-3

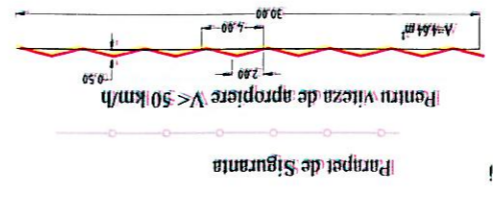- Marcaje prin săgeți, inscripții, imagini
- Bornă hectometrică
- Stăpi de ghidare




CONTRACT NR. 30793 10.2020	BENEFICIAR: PRIMĂRIA MUNICIPIULUI TARGOVISTE Targoviste, strada Revoluției, nr. 1-3, Județ Dambovită	 S.C. GPK Infrastructure Design S.R.L. Adresa: Str. Rascoalei Nr 41A, Oras Pantelimon, Ilfov U23/6317/2018/CUI R040092259 E-mail: office@gpkd.ro; Tel: 0740.188.987	 S.C. DUBLEN ART SRL ASOCIAT Adresa: Ilfov, Str. Magurele, str. Duzilor 70d. Cod Postal: 07725 Telefon: 0720 584 098 E-mail: dublenart@gmail.com	SCARA: 1:500	DATA: 10.2020	 S.C. SEMNALIZARE SI MARCAJE PLAN NR. PSM 037
				FAZA DE PROIECTARE: PT.+DE	MODERNIZAREA SI REABILITAREA RETELEI STRADALE DIN MUNICIPIUL TARGOVISTE, JUDEȚUL DAMBOVIȚA, STR. 9 MAI, ALTEA VIRGIL DRAGHICEANU, ALTEA GRIVITA, STR. GABRIEL POPESCU, BULEVARDUL INDEPENDENȚEI SI DOMNEASCA, BULEVARDUL LIBERTĂȚII BULEVARDUL LIBERTĂȚII	Manager Proiect: ec. George PETRE Proiectat: ing. Al. SECRIER Set proiect: ing. Ion COCIORVA



Legenda

- Marcaj longitudinal continuu (rezonator pentru delimitarea partii carosabile)
- Marcaj longitudinal discontinuu 3_9
- Marcaj longitudinal discontinuu 3_6
- Marcaj longitudinal 1_1
- Marcaj longitudinal 9_3

- Marcaje prin sargeti, inscriptii, imagini
- Borua hectometrica
- Stalpi de ghidare

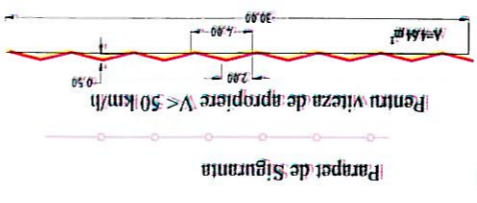

ASOCIEREA S.C. GPK Infrastructura Design S.R.L. Adresa: Str. Rascoalei Nr. 11A, Oras Pantelimon, Ilfov J23/5317/2018, CUI R040092259 E-mail: office@gpkd.ro; Tel: 0740 188.987	ASOCIAT S.C. DUBLEN/ART SRL Adresa: Ilfov, or. Magurele, str. Duzilor 70d. Cod Postal: 077125 Telefon: 0720 564 098 E-mail: dublenart@gmail.com	SCARA: 1:500 DATA: 10.2020	Manager Protect: ec. George PETRE Protectat: ing. Al. SECRIER Sef proiect: ing. Ion COCIOARVA
		PLAN NR. PSM 038 FAZA DE PROIECTARE: PT. P.D.E. MODERNIZAREA SI REABILITAREA RETELII STRADIALE DIN MUNICIPIUL TARGOVISTE, JUDEUL DAMBOVITA, STR. GABRIEL POPESCU, STR. BOERESCU ZAHARIA, CALEA DOMNASCASCA, BULEVARDUL INDEPENDENTII SI BULEVARDUL LIBERTATII	BENEFICIAR: PRIMARIA MUNICIPIULUI TARGOVISTE, Strada Revolutiei, nr. 1-3, Judet Dambovita



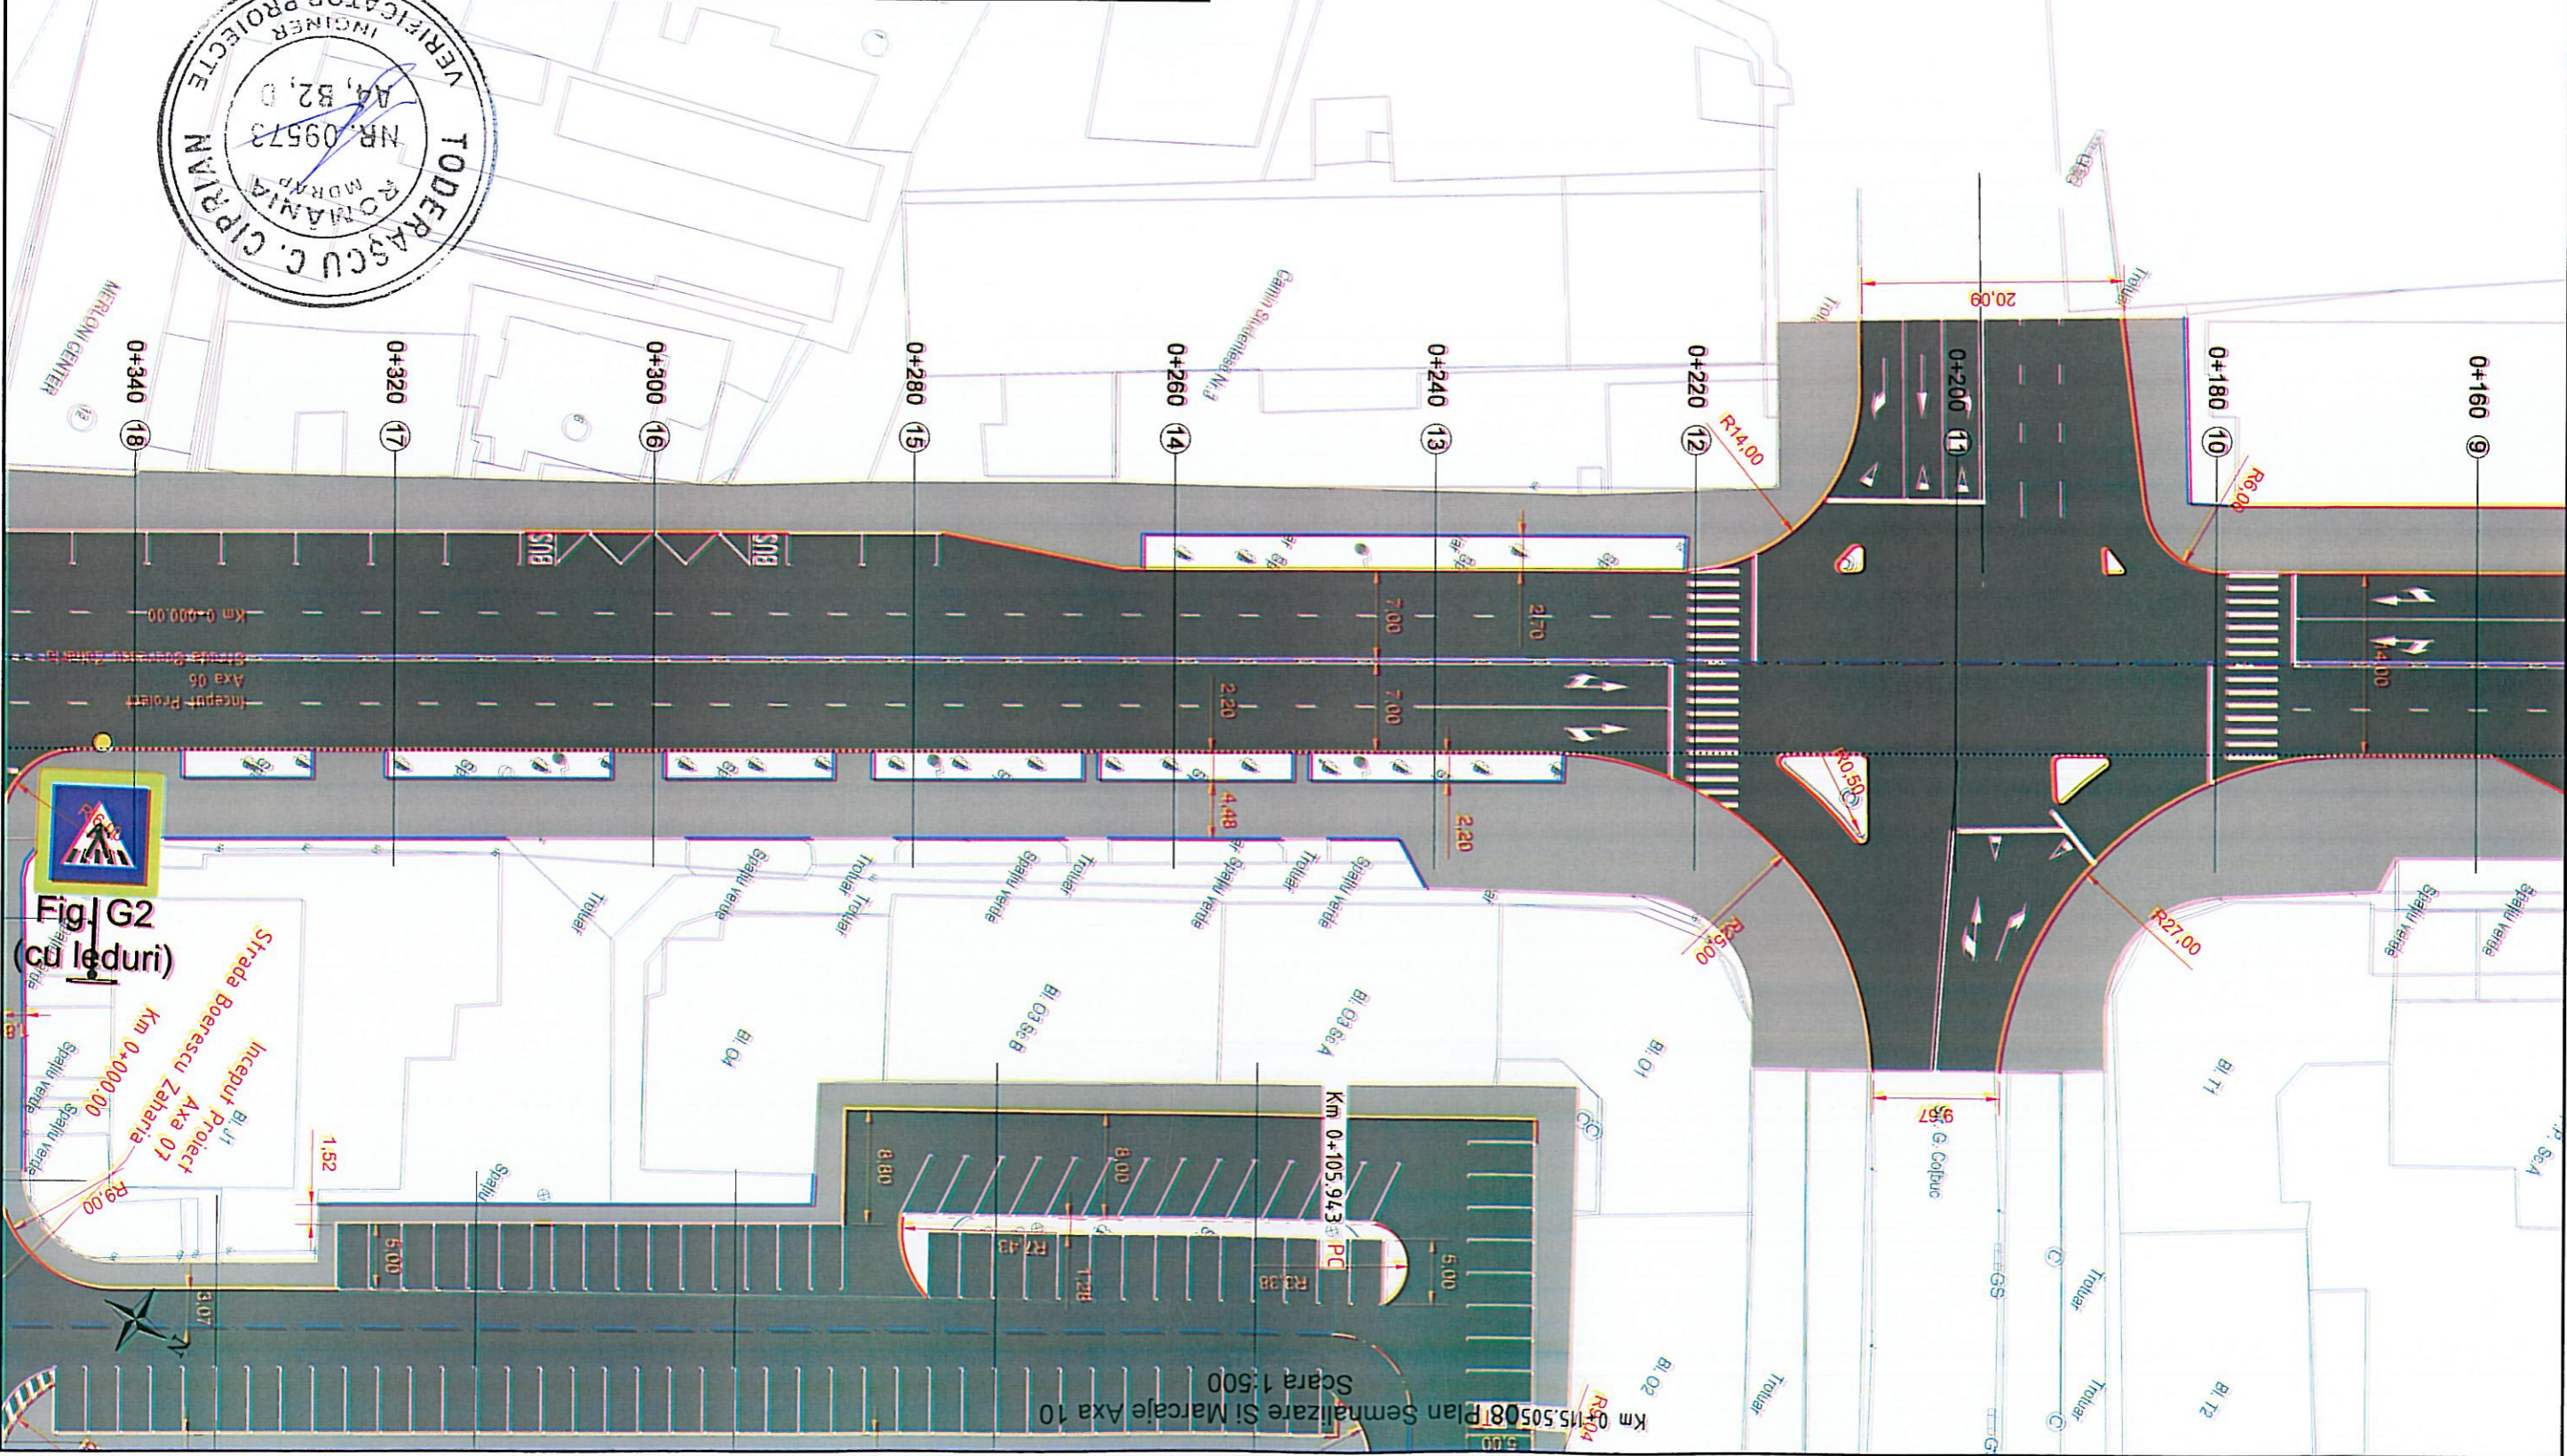


Fig. G2 (cu leduri)

Km 0+105.50508 Plan Semnalizare Si Marcaje Axa 10
 Scara 1:500

CONTRACT NR. 30793	BENEFICIAR: PRIMARIA MUNICIPIULUI TARGOVISTE nr. 1-3, Judet Dambovitza		S.C. GPK Infrastructure Design S.R.L. ASOCIEREA Adresa: Str. Rascolet Nr. 41A, Oras Pantelimon, Ilfov E-mail: office@pkd.ro Tel: 0740.189.987		Manager Proiect: ec. George PETRE
					Proiectat: ing. Al. SECRIER
FAZA DE PROIECTARE	MODERNIZAREA SI REABILITAREA REZELEI STRADALE DIN MUNICIPIUL TARGOVISTE, JUDEUL DAMBOVITA, STR. GABRIEL POPESCU, STR. ROBERTSCU ZAHARIA, CALEA DOMNASCĂ, BULEVARDUL INDEPENDENȚEI SI BULEVARDUL LIBERTĂȚII		S.C. DUBLEN ART SRL ASOCIAT Adresa: Ilfov, or. Magurele, str. Duzilor 70d Cod Postal: 077125 Telefon: 0720 584 098 E-mail: dublenart@gmail.com		Set proiect: ing. Ion COCIOARVA
					Proiectat: ing. Al. SECRIER
PLAN NR. PSM 039	08 PLAN SEMNALIZARE SI MARCAJE		DATA 10.2020		SCARA: 1:500

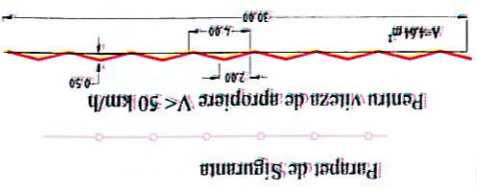
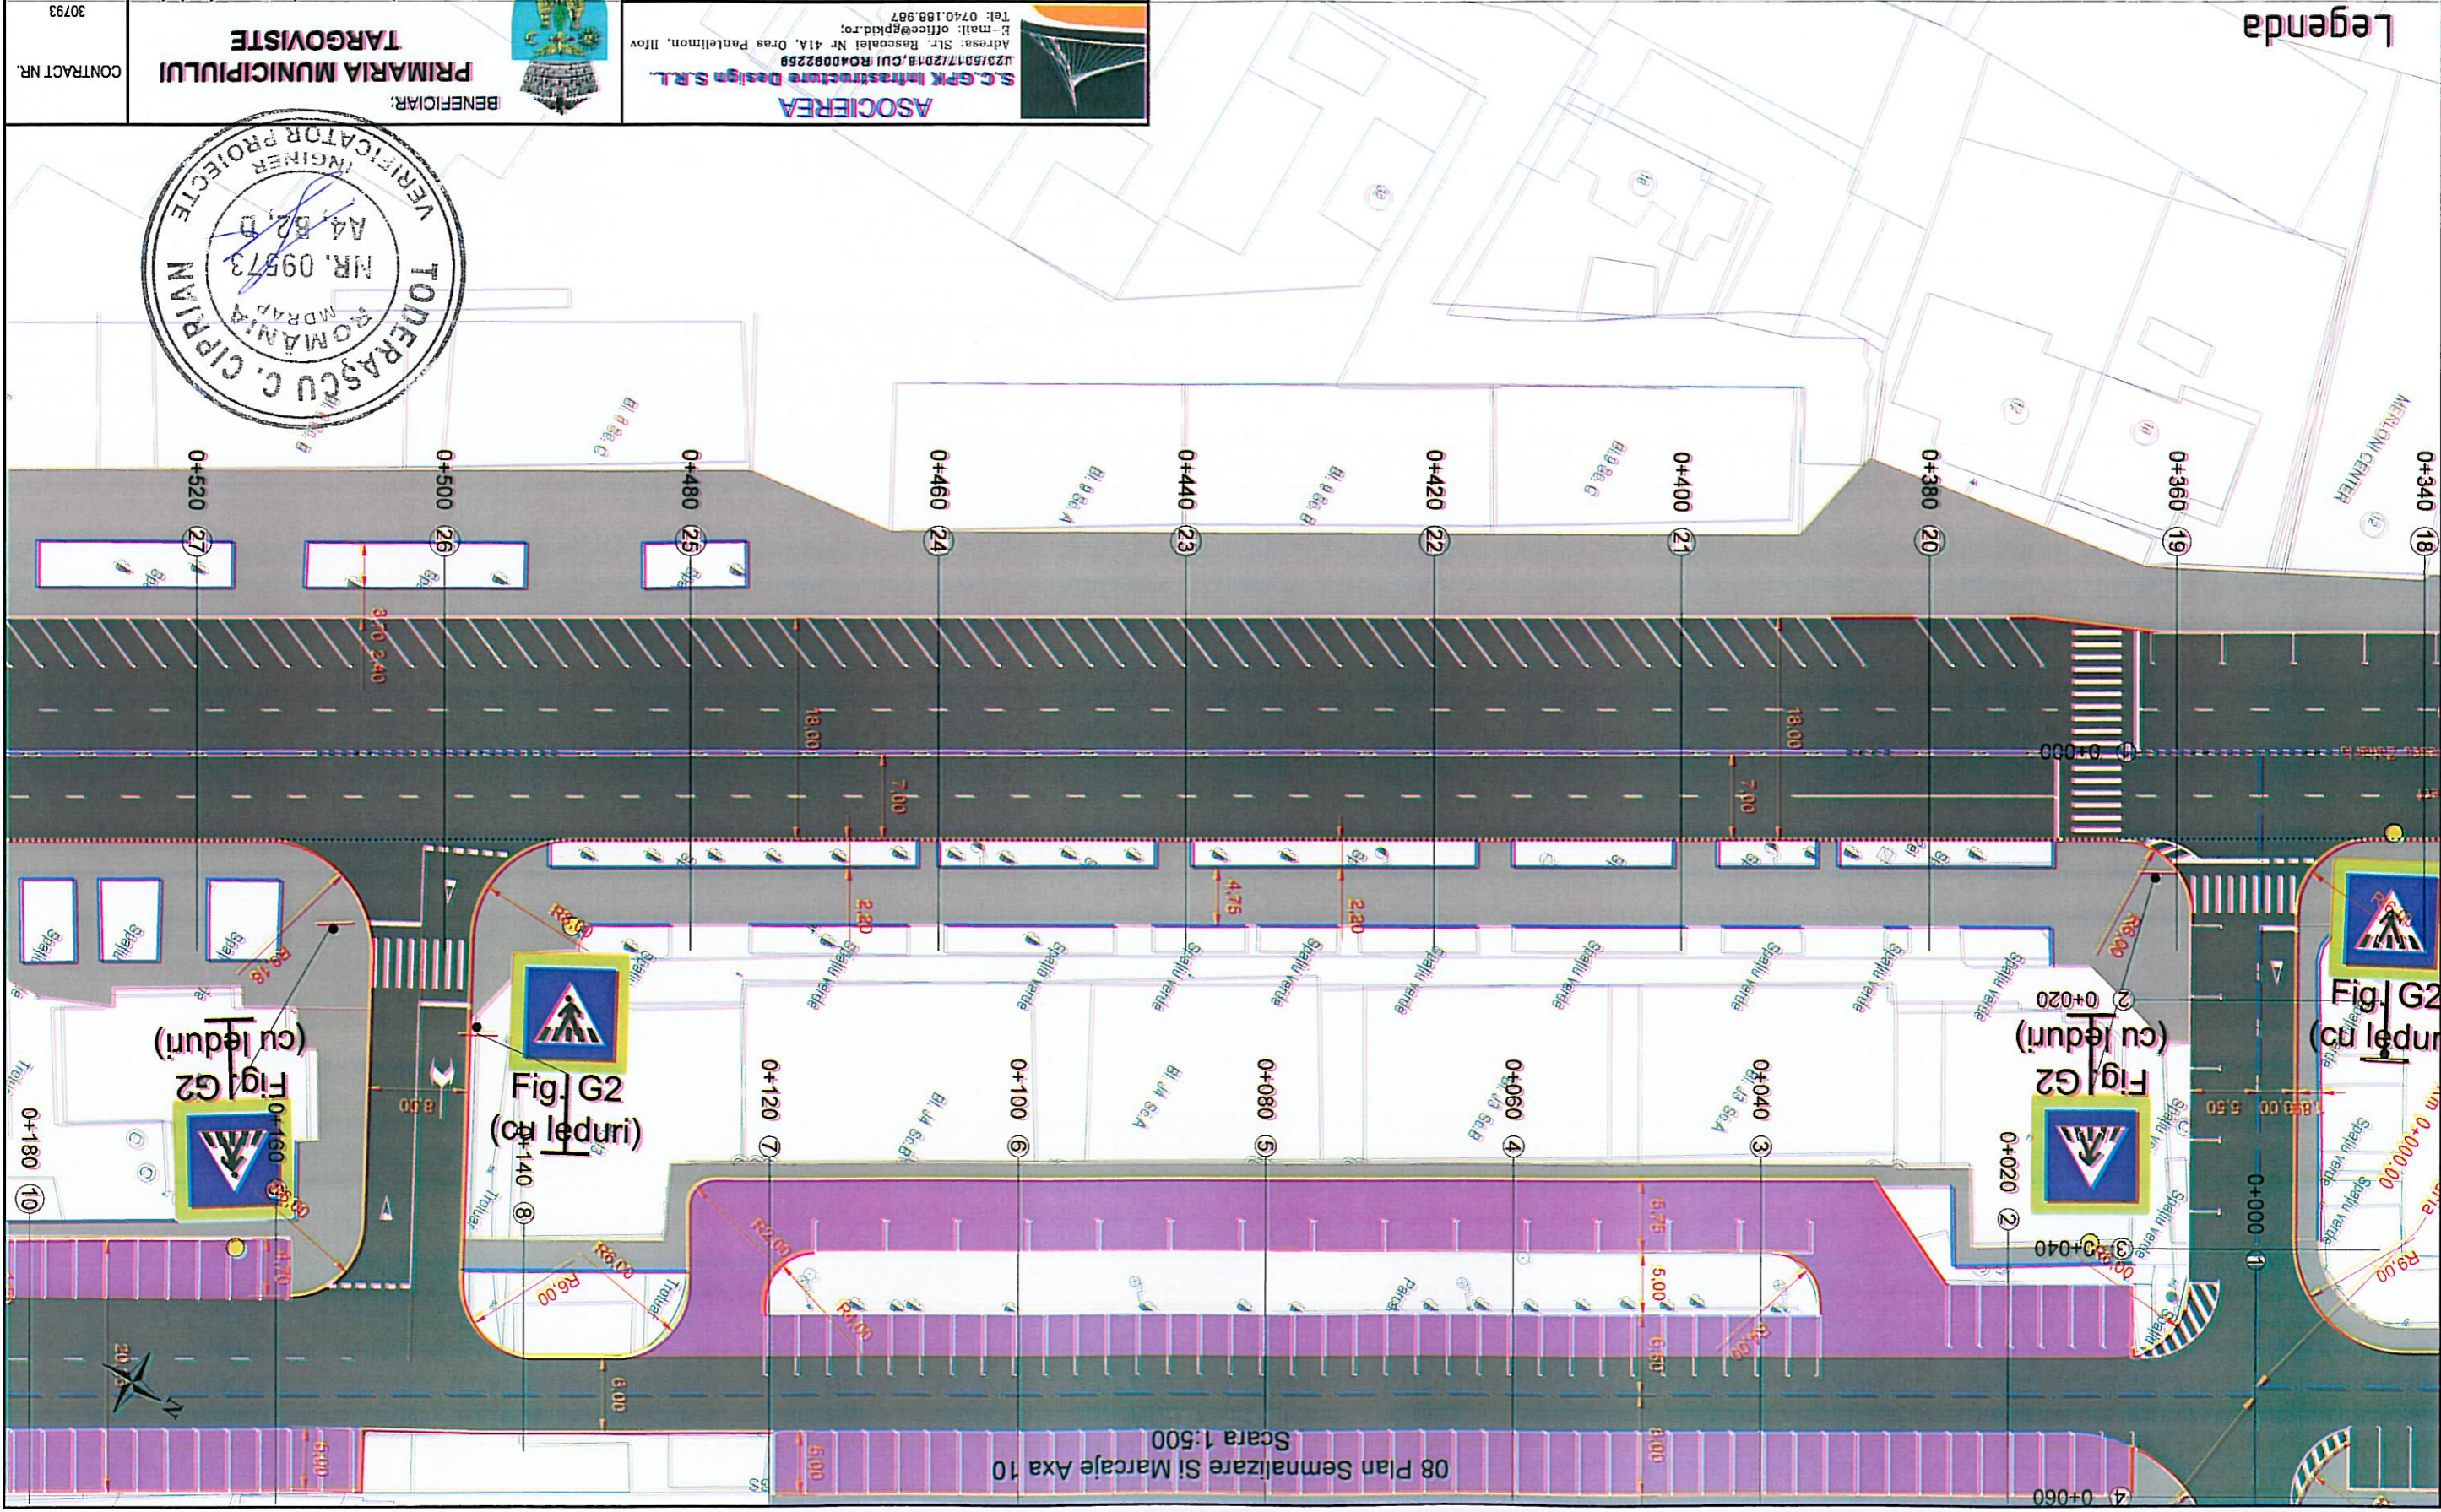


- Legenda**
- Marcaje longitudinale continue (rezonator pentru delimitarea partii carosabile)
 - Marcaje longitudinale discontinue 3-9
 - Marcaje longitudinale discontinue 3-6
 - Marcaje longitudinale 1-1
 - Marcaje longitudinale 9-3
 - Stalpi de ghidare
 - Borna hecrometrica
 - Marcaje prin sargeti, inscriptii, imagini
 - Parapet de Siguranta
 - Pentru viteza de apropiere V < 50 km/h


08 Plan Semnalizare Si Marcaje Axa 10
Scara 1:500

Legenda

- Marcaj longitudinal continuu (rezonator pentru delimitarea partii carosabile)
- Marcaj longitudinal discontinuu 3-9
- Marcaj longitudinal discontinuu 3-6
- Marcaj longitudinal 1-1
- Marcaj longitudinal 9-3

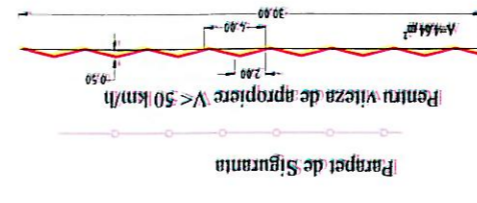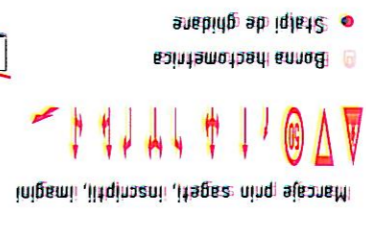

CONTRACT NR. 30793	BENEFICIAR: PRIMARIA MUNICIPIULUI TARGOVISTE	ASOCIAREA S.C.GPK Infrastructure Design S.R.L. Adresa: Str. Rascoalei Nr. 41A, Oras Pantelimon, Ilfov. E-mail: office@gpkid.ro; Tel: 0740.188.987	PRIMARIA MUNICIPIULUI TARGOVISTE, nr. 1-3, Judet Dambovitza	30793
10.2020	MODERNIZAREA SI REABILITAREA RETELEI STRADALE DIN MUNICIPIUL TARGOVISTE, JUDEUL DAMBOVITZA, STR. GABRIEL POPESCU, STR. BOBRESCU ZAHARIA, CALEA DOMNASCĂ, BULEVARDUL INDEPENDENȚEI SI BULEVARDUL LIBERTĂȚII	S.C. DUBLEN ART SRL ASOCIAT E-mail: dublenart@gmail.com Adresa: Ilfov, or. Magurele, str. Duzilor 70d. Cod Postal: 07125 Telefon: 0720 564 098	Targoviste, strada Revolutiei,	10.2020
PLAN NR. PSM 040	08 PLAN SEMNALIZARE SI MARCAJE	Manager Proiect: ec. George PETRE Proiectat: ing. Al. SECRIER Set proiect: ing. Ion COCIORVA	DATA 10.2020	SCARA: 1:500

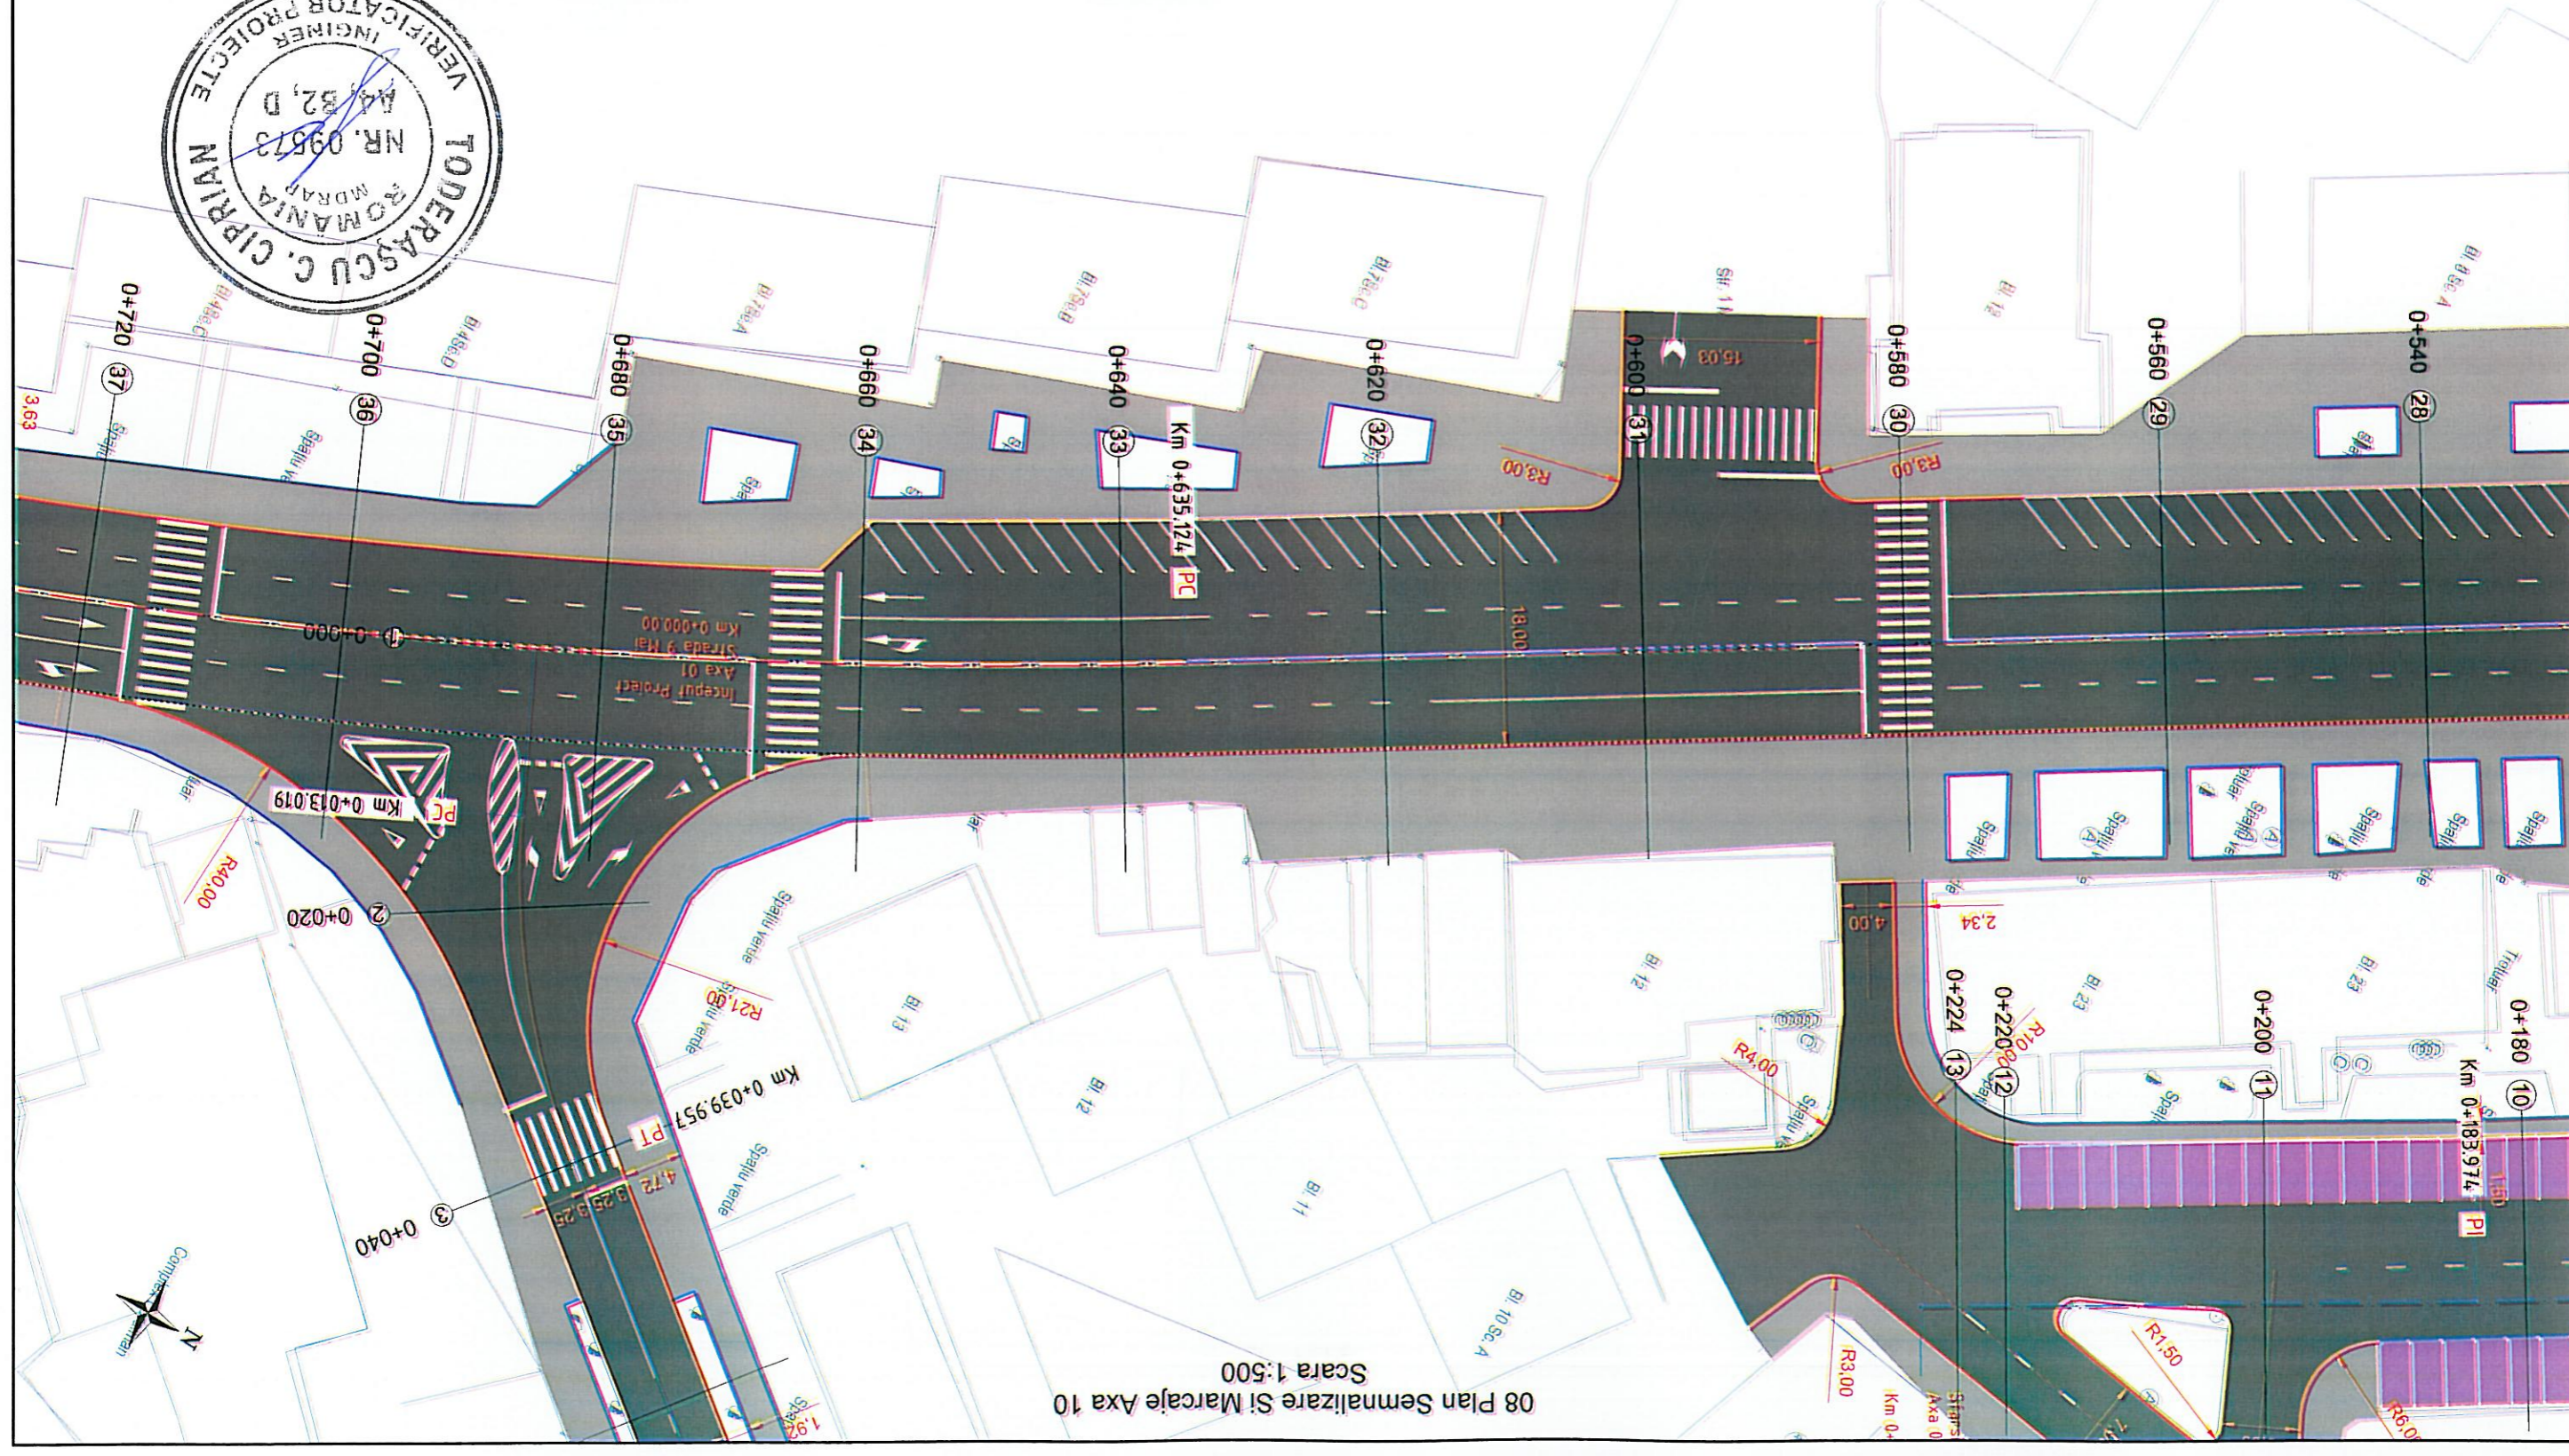

08 Plan Semnalizare Si Marcaje Axa 10
Scara 1:500




08 Plan Semnalizare Si Marcaje Axa 10
Scara 1:500




- Marcaje longitudinale continue (rezonator pentru delimitarea partii carosabile)
- Marcaje longitudinale discontinue 3-9
- Marcaje longitudinale discontinue 3-6
- Marcaje longitudinale 1-1
- Marcaje longitudinale 9-3

Marcaje prin sageți, inscriptii, imagini

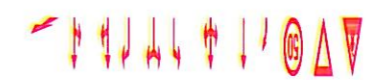


Panopel de Siguranta

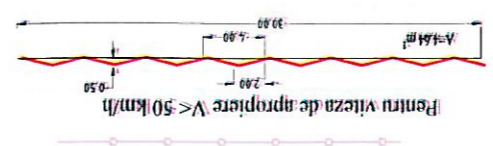

CONTRACT NR. 30793	BENEFICIAR: PRIMARIA MUNICIPIULUI TARGOVISTE	<p>S.C. GPK Infrastructure Design S.R.L. ASOCIEREA</p> <p>Adresa: Str. Rascoalei Nr. 41A, Oras Pantelimon, Ilfov E-mail: office@pkd.ro Tel: 0740 188.987</p>	<p>S.C. DUBLEN ART SRL ASOCIAT</p> <p>Adresa: Ilfov, or. Magurele, str. Duzilor 70d Cod Postal: 07125 Tel: 0720 584 098 E-mail: dublenart@gmail.com</p>	SCARA: 1:500	DATA: 10.2020	PLAN NR. PSM 041
				FAZA DE PROIECTARE: P.T.+D.E.	MODERNIZAREA SI REABILITAREA REZELEI STRADALE DIN MUNICIPIUL TARGOVISTE, JUDETEL DAMBOVITA, STR. GABRIEL POPESCU, STR. BOBRESCU ZAHARIA, CALEA DOMNASCĂ, BULEVARDUL INDEPENDENTII SI BULEVARDUL LIBERTATII	




08 Plan Semnalizare Si Marcaje Axa 10
Scara 1:500

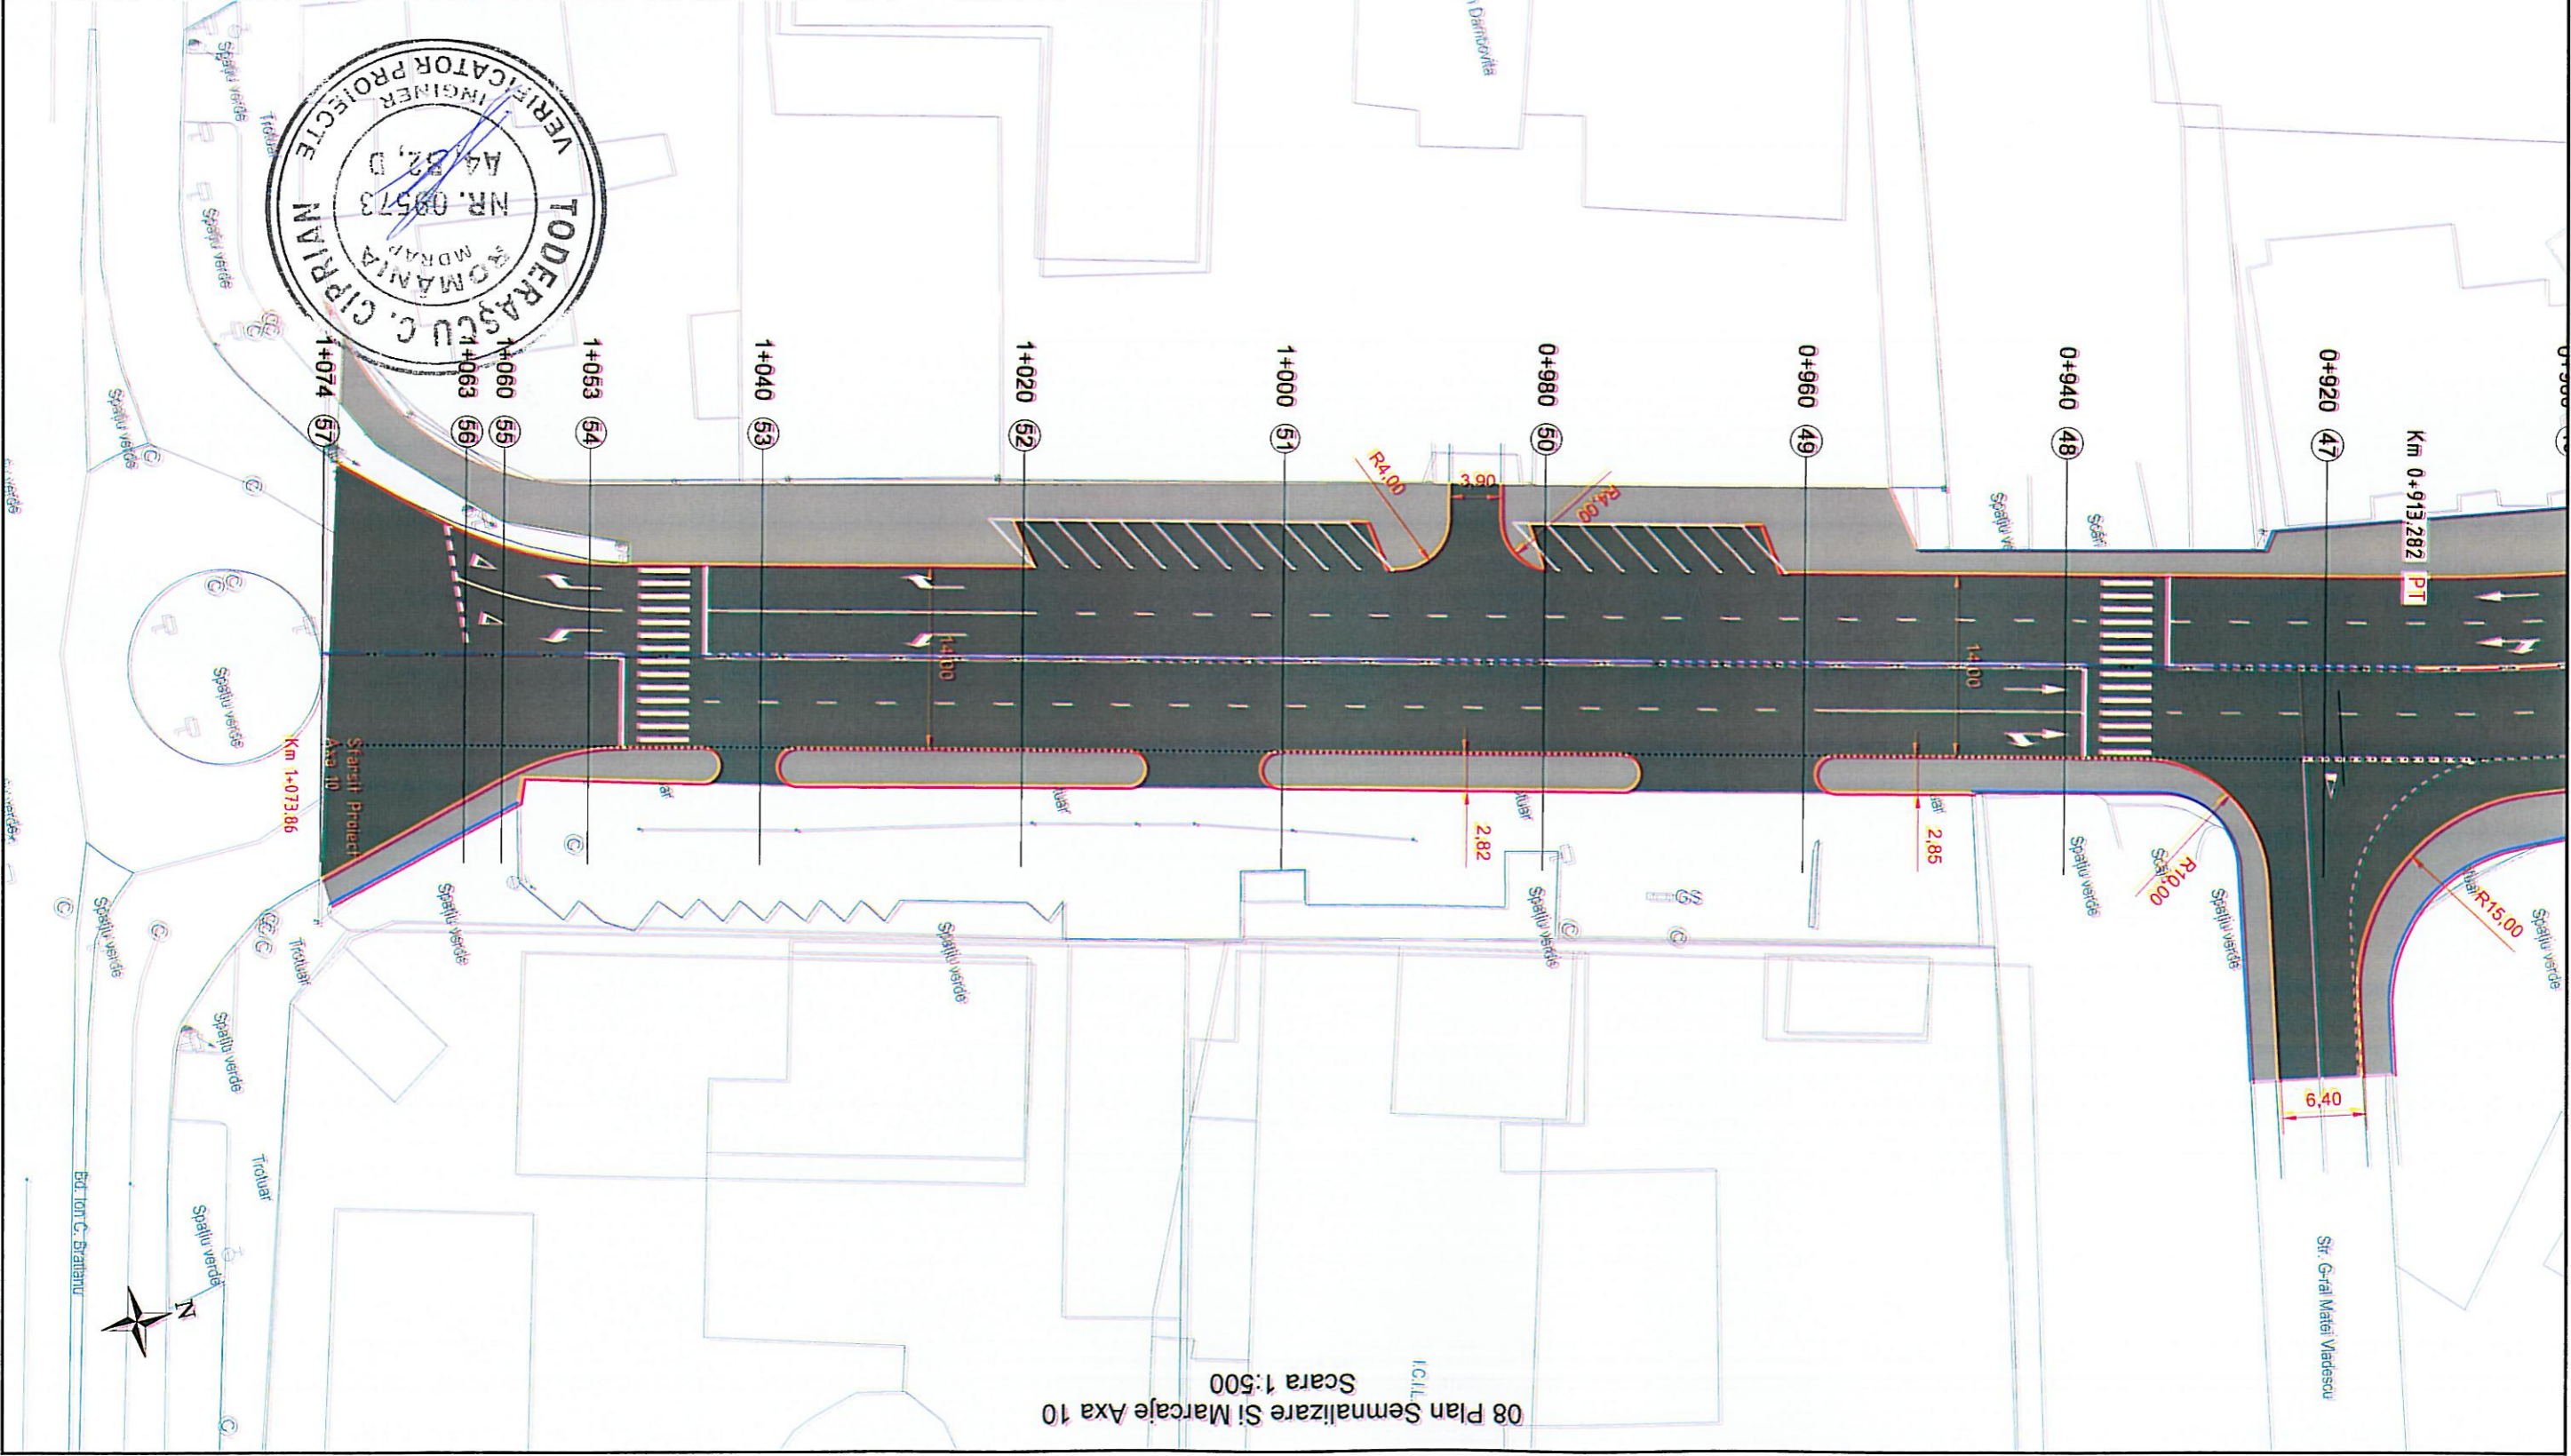


Legenda

- Marcaje longitudinal continuu (rezonator pentru delimitarea partii carosabile)
- Marcaje longitudinal discontinuu 3_9
- Marcaje longitudinal discontinuu 3_6
- Marcaje longitudinal 1_1
- Marcaje longitudinal 9_3
- Marcaje prin sageti, inscriptii, imagini
- Bona hectometrica
- Stalpi de ghidare

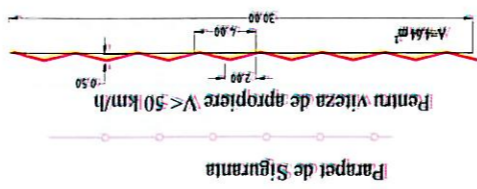

PLAN NR. PSM 042 FAZA DE PROIECTARE PT.+P.E. DISTRICTEL DE PROIECTARE DOMNEASCA, BULEVARDUL INDEPENDENTII SI GABRIEL POPESCU, STR. BOBESCU ZAHARIA, CALEA 9 MAI, ALBEA VIRGIL DRAGHICEANU, ALBEA GRIVITA, STR. DIN MUNICIPIUL TARGOVISTE, JUDETEL DAMBOVITA, STR. MODERNIZAREA SI REABILITAREA RETELEI STRADALE mr. 1-3, Judet Dambovitia 10.2020 CONTRACT NR. 30793	BENEFICIAR: PRIMARIA MUNICIPIULUI TARGOVISTE Targoviste, strada Revolutiei, nr. 1-3, Judet Dambovitia 10.2020	S.C.GPK Infrastructure Design S.R.L. J23/6317/2018/CIU/RO40092259 Adresa: Str. Rascoalei Nr 41A, Oras Panteleimon, Ilfov E-mail: office@gpkid.ro; Tel: 0740.188.987 ASOCIEREA	S.C. DUBLEN ART SRL Adresa: Ilfov, or. Magurele, str. Duzilor 70D Cod Postal: 07725 Telefon: 0720 584 098 E-mail: dublenart@gmail.com ASOCIAT	SCARA: 1:500	DATA: 10.2020
				Manager Project: ec. George PETRE Projectat: Ing. Al. SECRIER Set proiect: Ing. Ion COCIORVA	


08 Plan Semnalizare Si Marcaje Axa 11
Scara 1:500

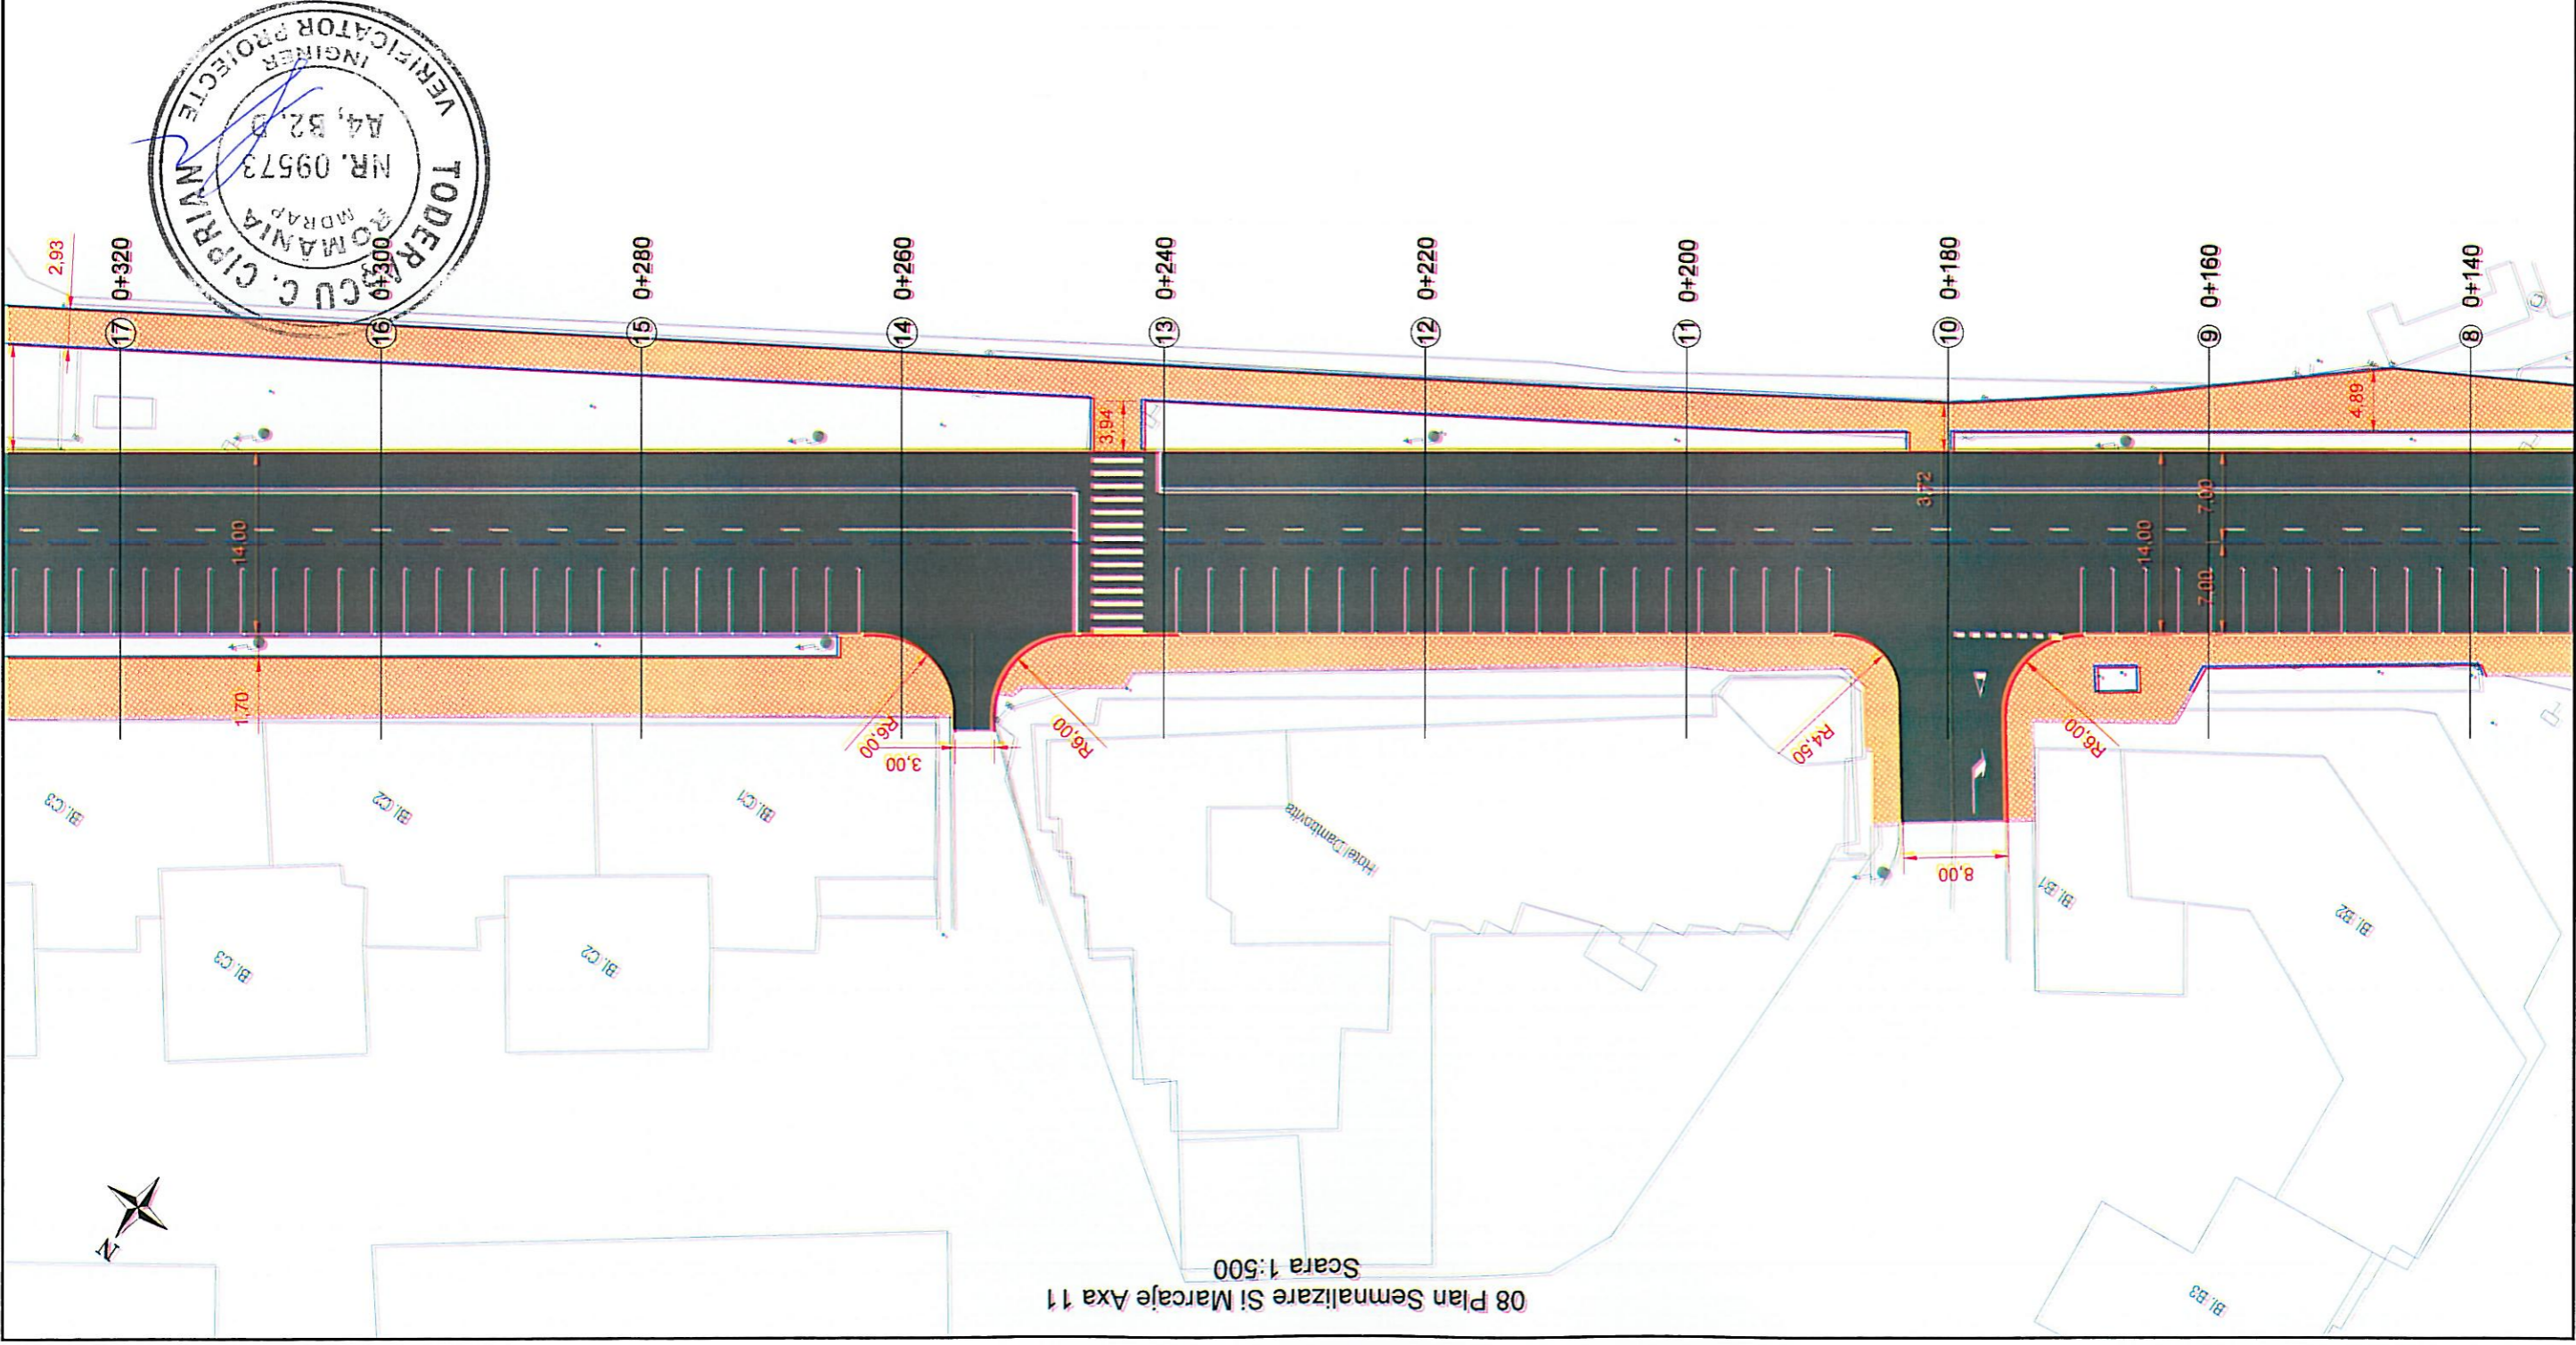

Legenda

- Marcaj longitudinal continuu (rezonator pentru delimitarea partii carosabile)
- Marcaj longitudinal discontinuu 3_9
- Marcaj longitudinal discontinuu 3_6
- Marcaj longitudinal 1_1
- Marcaj longitudinal 9_3

- Marcaje prin sageți, inscriptii, imagini
- Borne hecrometrice
- Stalpi de ghidare

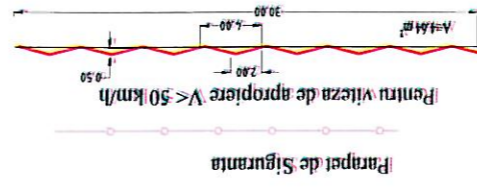


CONTRACT NR. 30793	BENEFICIAR: PRIMARIA MUNICIPIULUI TARGOVISTE Targoviste, strada Revolutiei, nr. 1-3, Judet Dambovitza	 S.C. GPK Infrastructure Design S.R.L. J23/5047/2018/CUI R04002259 Adresa: Str. Rascoalei Nr 41A, Oros Pantelimon, Ilfov E-mail: office@pkid.ro; Tel: 0740.168.987	 S.C. DUBLEN ART SRL ASOCIAT Adresa: Ilfov, or. Magurele, str. Duzilor 70D Cod Postal: 07125 Telefon: 0720 564 099 E-mail: dublenart@gmail.com	SCARA: 1:500	DATA 10.2020	Manager Proiect: ec. George PETRE Proiectat: Ing. Al. SECRIER Sef proiect: Ing. Ion COCIORVA	PLAN Nr. PSM 044
				08 PLAN SEMNALIZARE SI MARCAJE Modificari plan FAZA DE PROIECTARE PT.+DE. DUBLEN ART LIBERTATI MAI, ALTEA VIRGIL DRAGHICEANU, ALTEA GRIVITA, STR. DIN MUNICIPIUL TARGOVISTE, JUDETUL DAMBOVITZA, STR. DOMNASCU, BULEVARDUL INDEPENDENTII SI GABRIEL POPESCU, STR. BOBESCU ZAHARIA, CALEA			





08 Plan Semnalizare Si Marcaje Axa 11
Scara 1:500

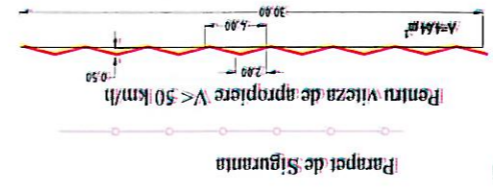

- Marcaje longitudinal continuu (rezonator pentru delimitarea partii carosabile)
- Marcaje longitudinal discontinuu 3-9
- Marcaje longitudinal discontinuu 3-6
- Marcaje longitudinal 1-1
- Marcaje longitudinal 9-3
- Marcaje prin sargeti, inscriptii, imagini
- Borne hectometrice
- Stalpi de ghidare




CONTRACT NR. 30793	BENEFICIAR: PRIMARIA MUNICIPALITATI TARGOVISTE nr. 1-3, Judet Dambovitza	 S.C. GPK Infrastructura Design S.R.L. ASOCIAREA Adresa: Str. Rascoalei Nr. 41A, Oras Pantelimon, Ilfov E-mail: office@gpkd.ro Tel: 0740.188.987	 S.C. DUBLEN ART SRL ASOCIAT Adresa: Ilfov, or. Magurele, str. Duzilor 70d Cod Postal: 077123 Telefon: 0720 584 098 E-mail: dublenart@gmail.com	SCARA: 1:500	DATA: 10.2020	08 PLAN SEMNALIZARE SI MARCAJE Denumire plan:	PLAN NR. PSM 046
				FAZA DE PROIECTARE: PT.+DE	MODERNIZAREA SI REABILITAREA REZELEI STRADALE DIN MUNICIPIUL TARGOVISTE, JUDEUL DAMBOVITZA, STR. 9 MAI, ALTEA VIRGIL DRAGHICEANU, ALTEA GRIVITA, STR. GABRIEL POPESCU, STR. BOERESCU ZAHARIA, CALEA DOMNASCU, BULEVARDUL INDEPENDENTII SI BULEVARDUL LIBERTATII	Manager Proiect: ec. George PETRE Proiectat: ing. Al. SECRIER Set proiect: ing. Ion COCIORVA	





Legenda

- Marcaj longitudinal continuu (rezonator pentru delimitarea partii carosabile)
- Marcaj longitudinal discontinuu 3-9
- Marcaj longitudinal discontinuu 3-6
- Marcaj longitudinal 1-1
- Marcaj longitudinal 9-3

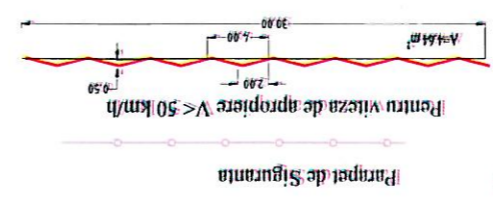

ASOCIEREA S.C. GPK Infrastructura Design S.R.L. Adresa: Str. Rascalet Nr 41A, Oras Pantelimon, Ilfov E-mail: office@gpkd.ro; Tel: 0740188.987 J20/6317/2018, CUI R04002269	ASOCIAT S.C. DUBLEIN ART SRL Adresa: Ilfov, str. Magurele, str. Duzilor 70d. Cod Postal: 07125 Tel: 0720 664 098 E-mail: dubleinar@gmail.com	SCARA: 1:500 DATA: 10.2020	Manager Proiect: ec. George PETRE Proiectat: ing. AL. SECRIER Set proiect: ing. Ion COCIORVA
		PLAN Nr. PSM 046 08 PLAN SEMNALIZARE SI MARCAJE	Beneficiar: PRIMARIA MUNICIPIULUI TARGOVISTE, strada Revolutiei, nr. 1-3, Judet Dambovitza MODERNIZAREA SI REABILITAREA RETELII STRADALE DIN MUNICIPIUL TARGOVISTE, JUDEUL DAMBOVITZA, STR. MAL ALBEA VIRGIL, DRAGHICENI, ALBEA CRIVITZA, CALEA GABRIEL POPESCU, STR. BOBRESCU ZAHARIA, CALEA DOMNEASCA, BULEVARDUL INDEPENDENTII SI BULEVARDUL LIBERTATII

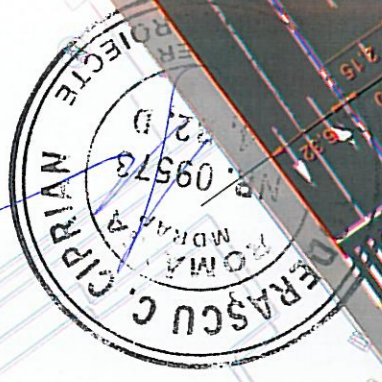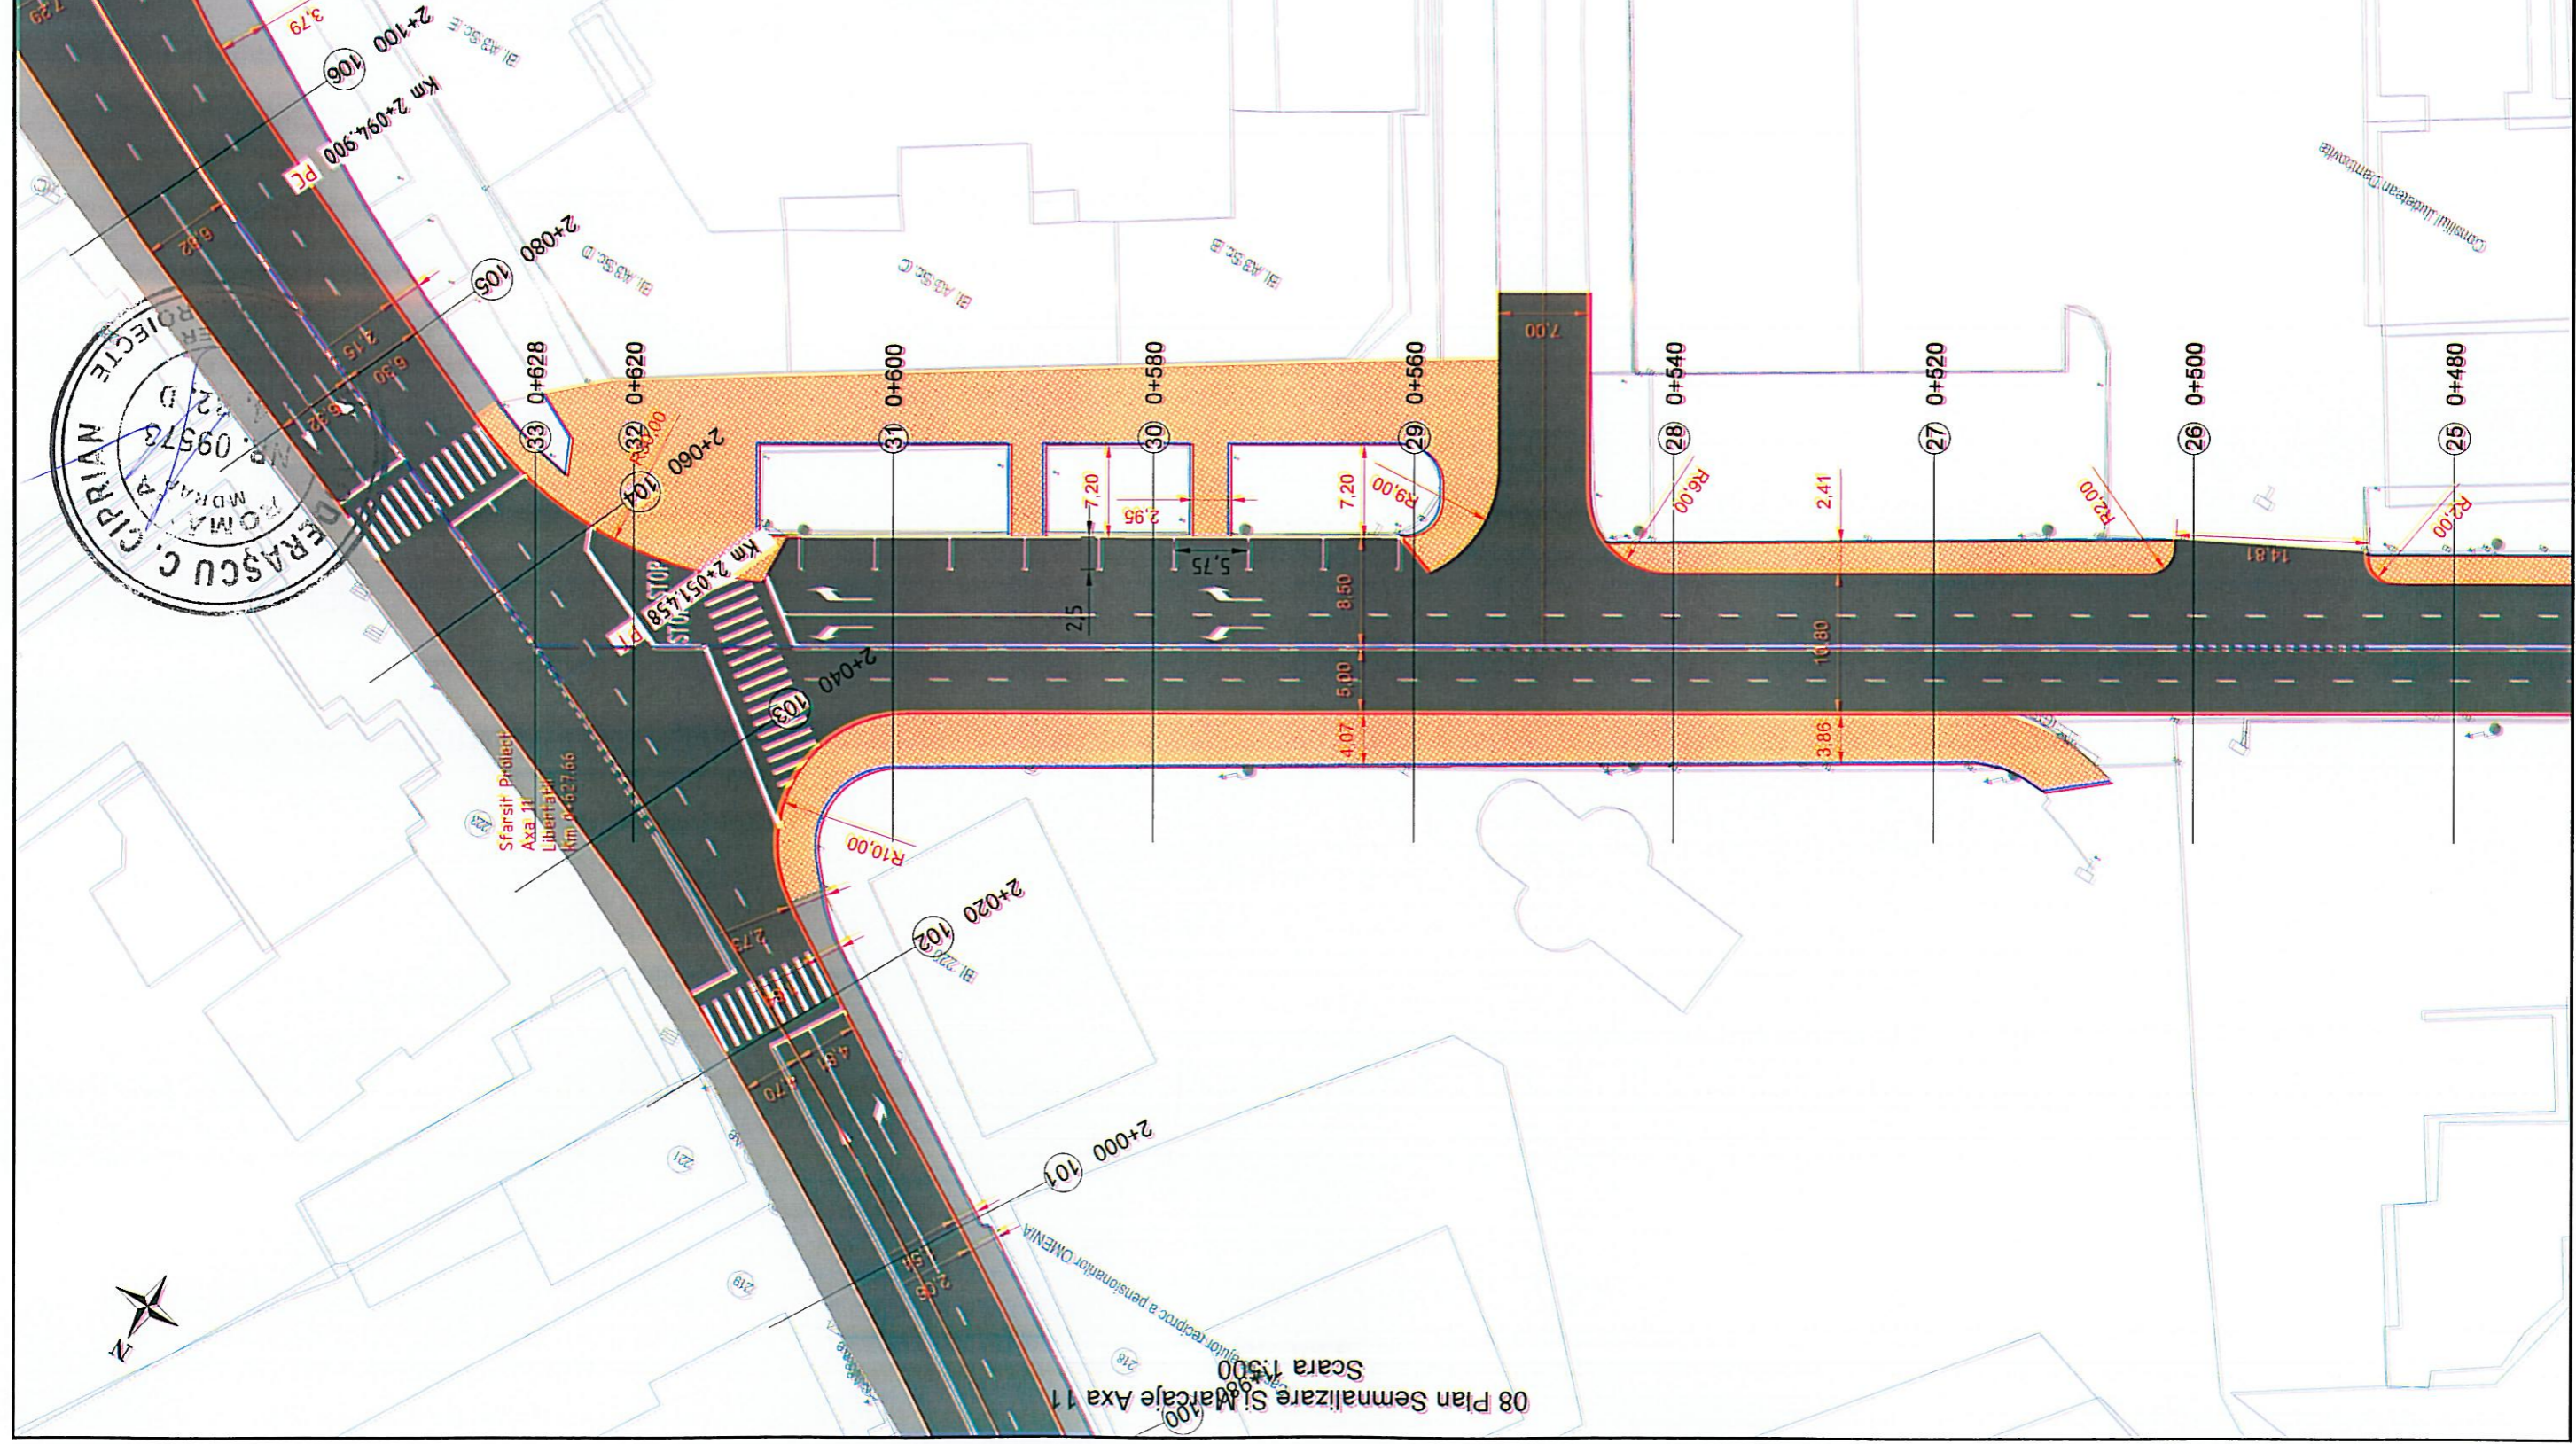

08 Plan Semnalizare Si Marcaje Axa 11
 Scara 1:500