



PLAN URBANISTIC ZONAL CONSTRUIRE ANSAMBLU REZIDENTIAL P+6

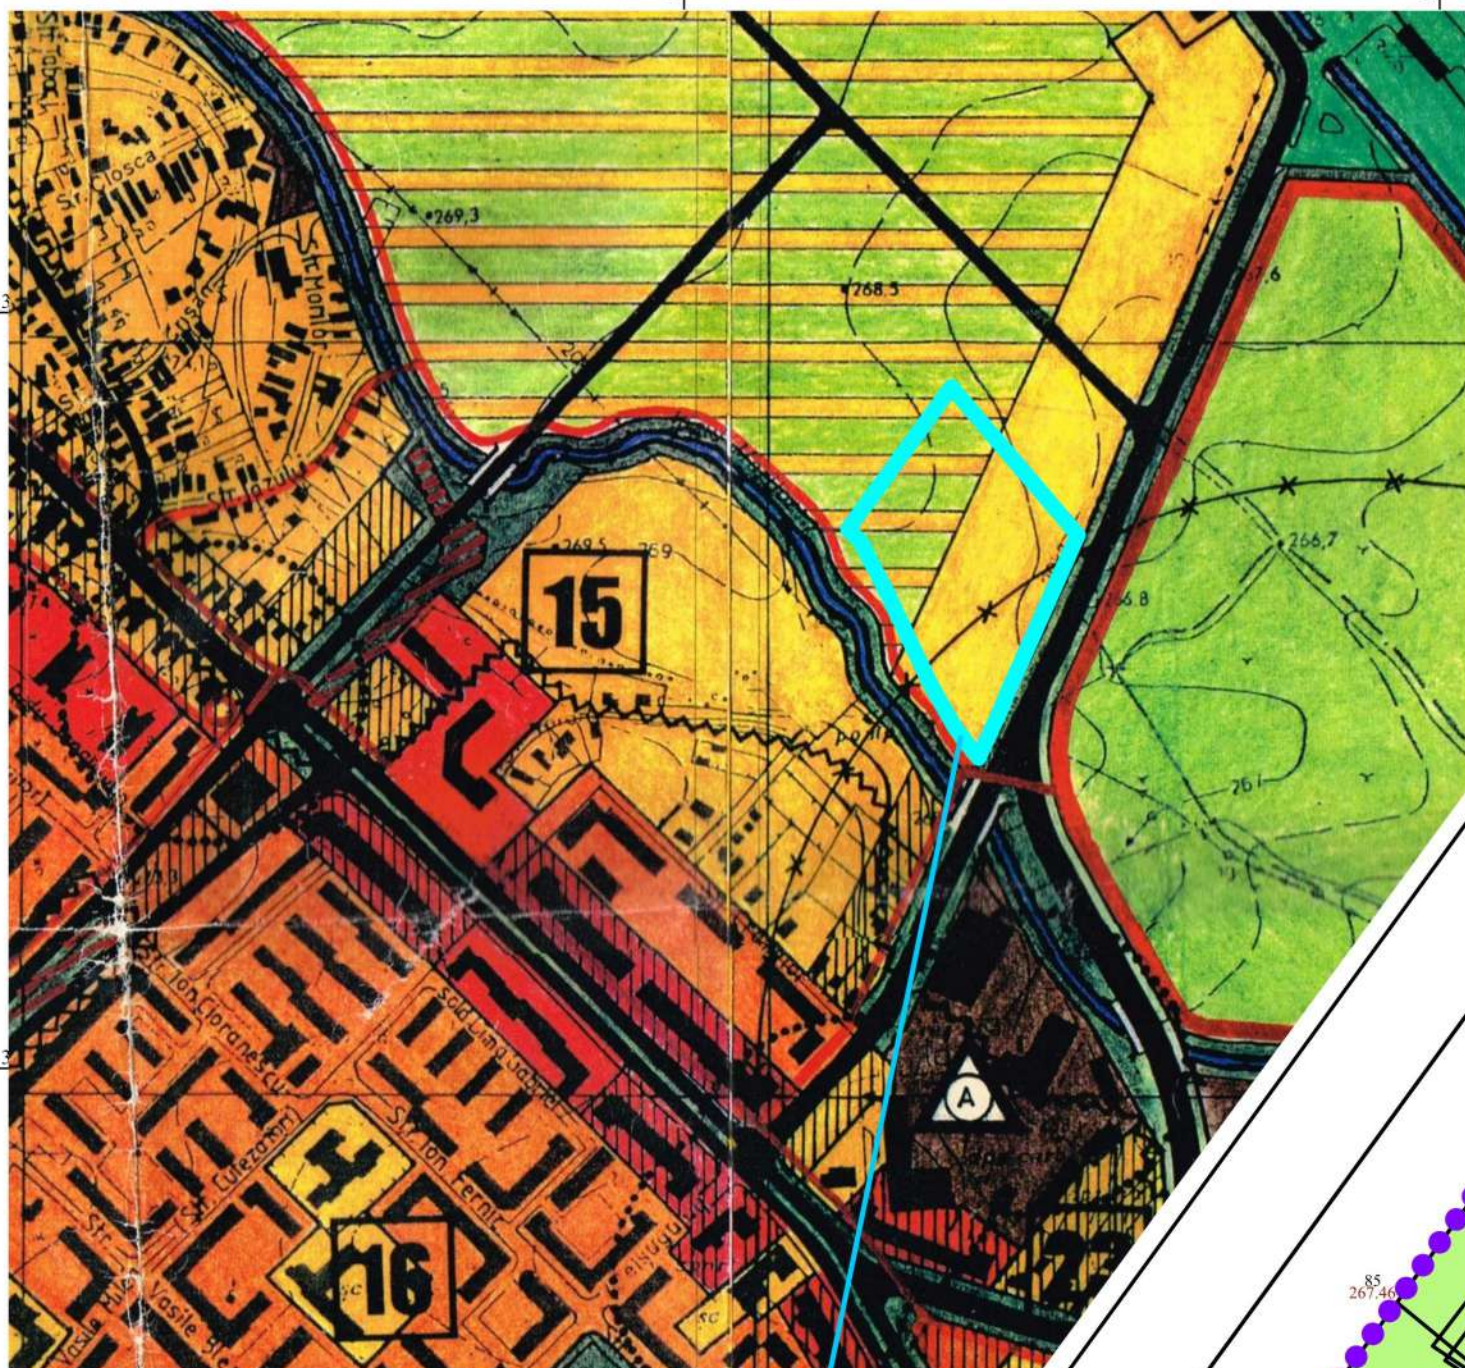

Proprietate SC LAMIGEO DEVELOPMENT SRL
Amplasament: Targoviste, str. Calea Ialomitei, FN,
(T7/P510,511,512,513,514,515,516), jud. Dambovit

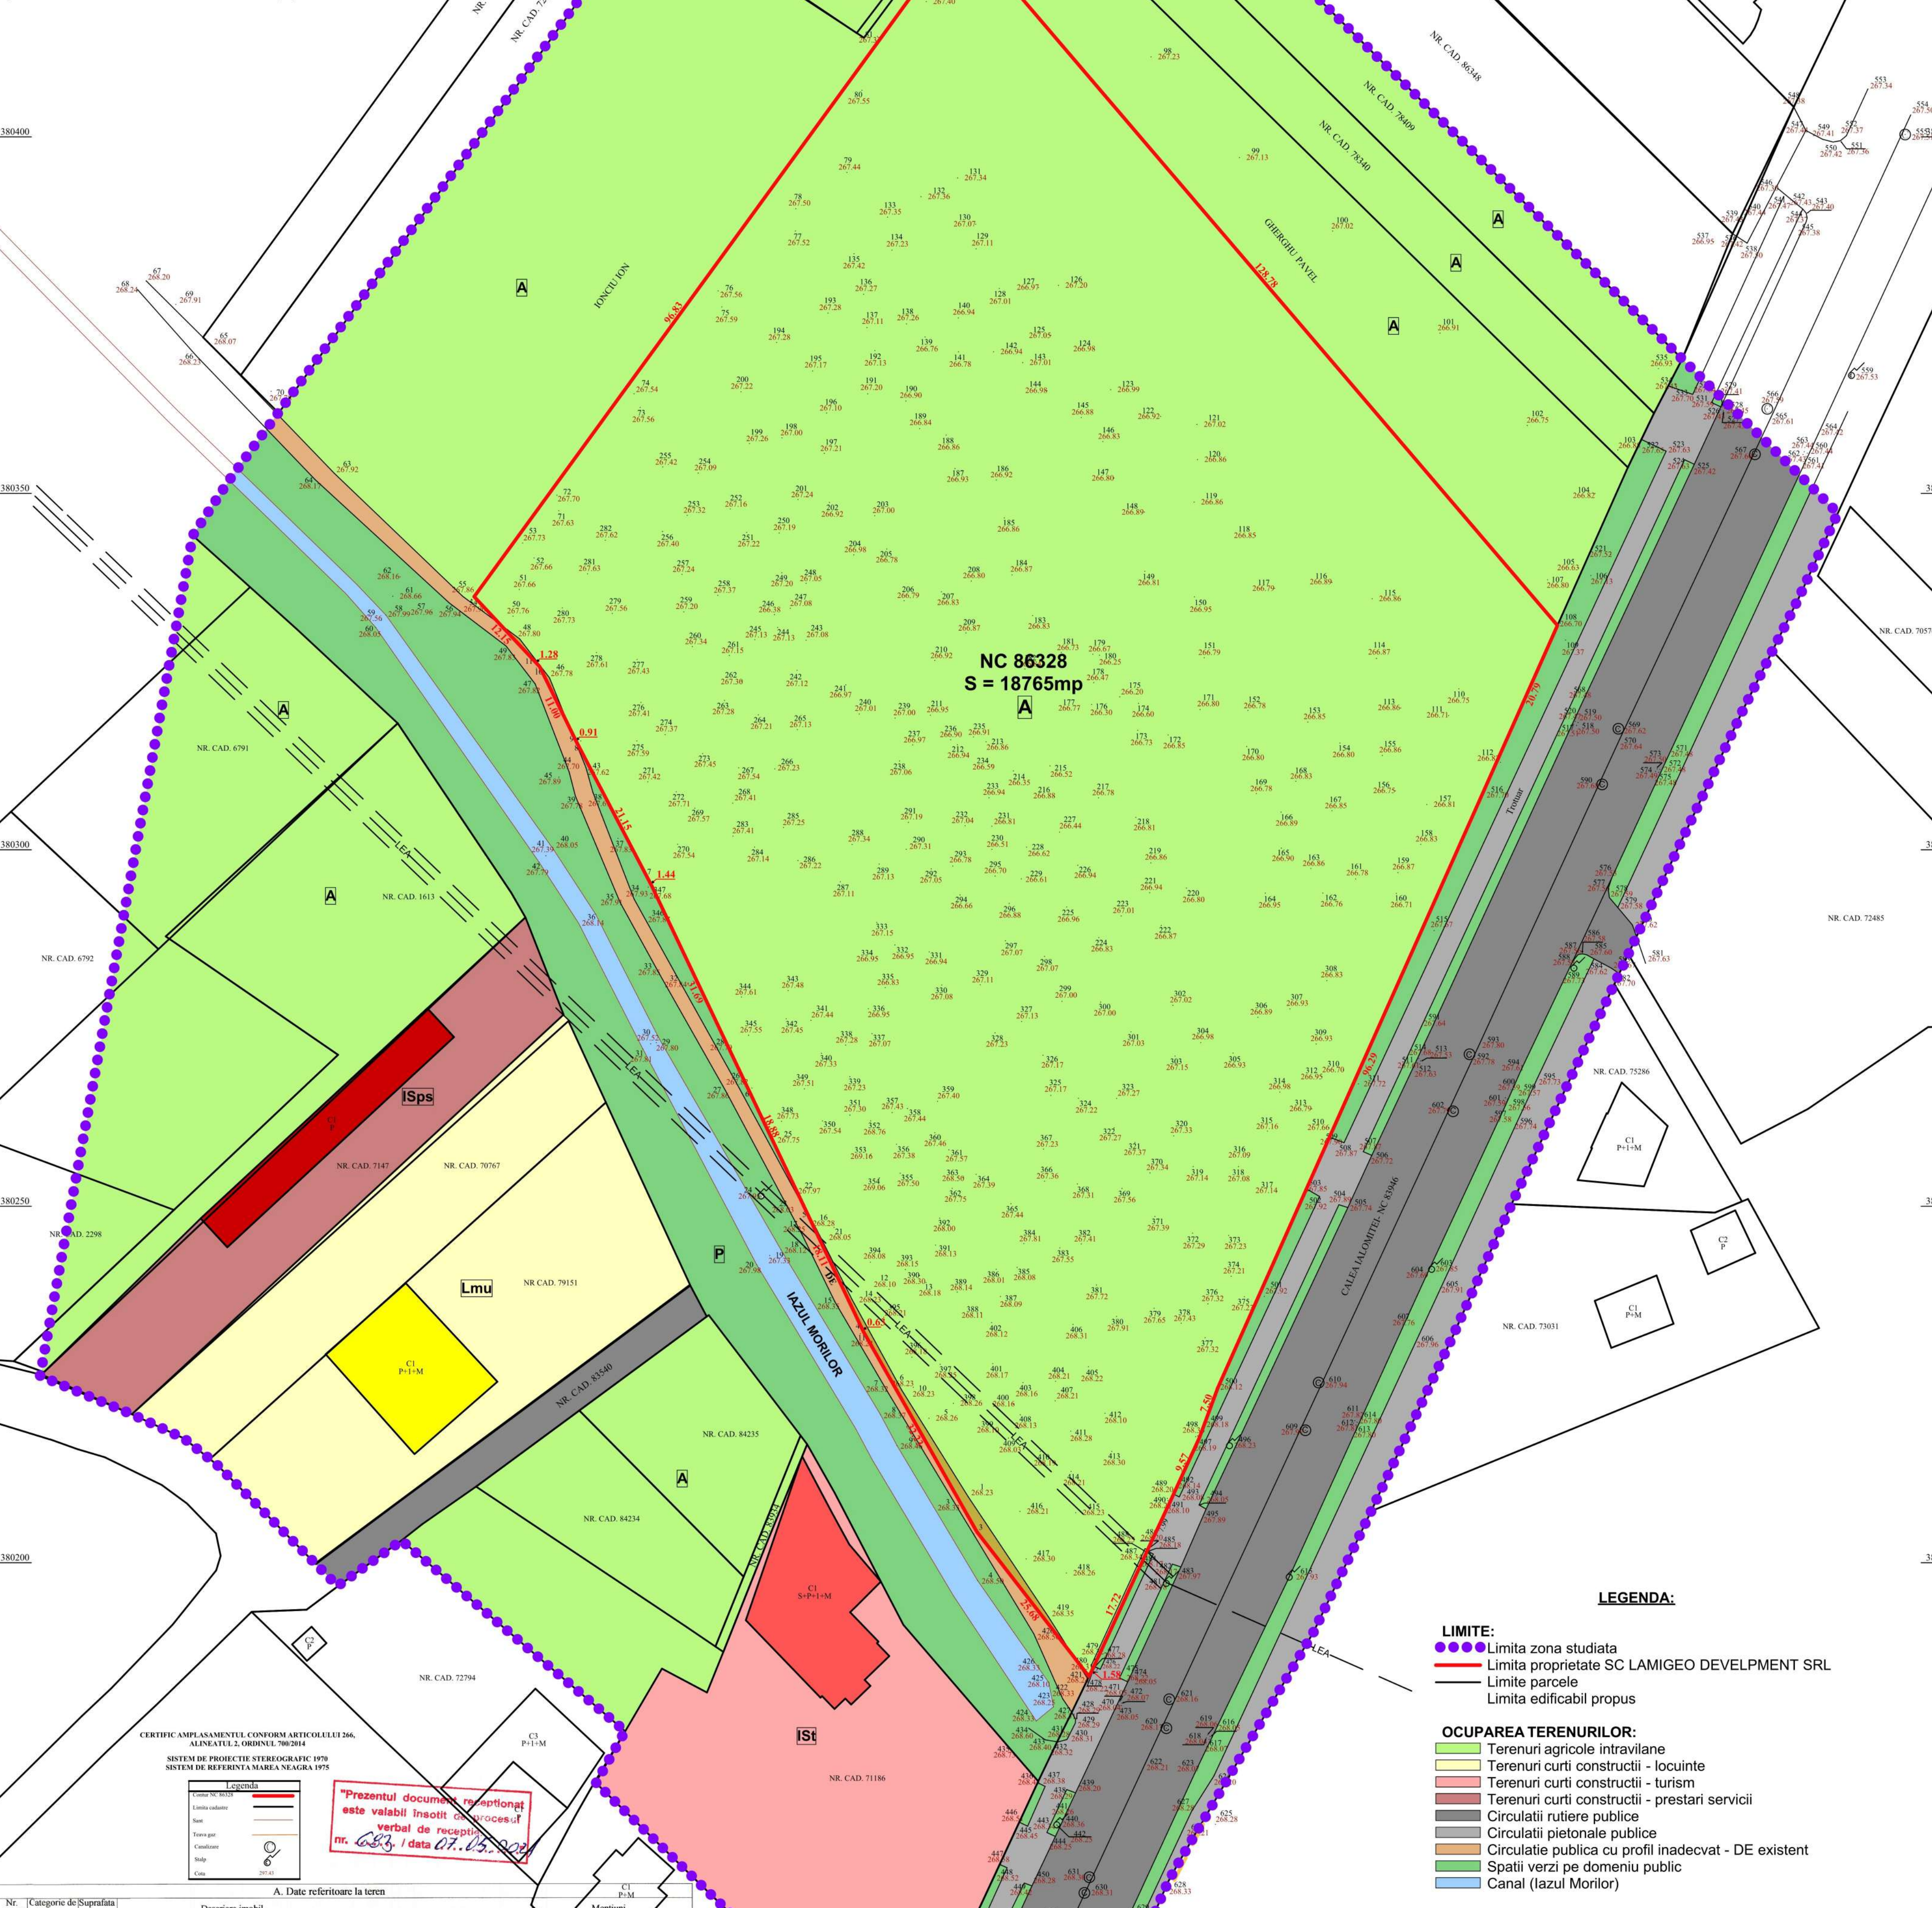

NC 86328
S = 18765mp

LEGENDA:

- LIMITE:**
- Limita zona studiata
 - Limita proprietate SC LAMIGEO DEVELOPMENT SRL
 - Limite parcele
 - Limita edificabil propus
- OCUPAREA TERENURILOR:**
- Terenuri agricole intravilane
 - Terenuri curti constructii - locuinte
 - Terenuri curti constructii - turism
 - Terenuri curti constructii - prestari servicii
 - Circulatii rutiere publice
 - Circulatii pietonale publice
 - Circulatie publica cu profil inadecvat - DE existent
 - Spatii verzi pe domeniu public
 - Canal (lazul Morilor)

BILANT TERITORIAL EXISTENT:

Suprafata teren: 18756,00mp
POT: 0,00% CUT: 0,00
Teren arabil intravilan - reconstrui*

CERTIFIC AMPLASAMENTULI CONFORM ARTICOLULUI 246.
ALINUTUL 2. ORONEL 700204
SISTEM DE PROIECTE SIEROGRATIC 1979
SISTEM DE REFERINTA MARE NEAGRA 1975

Prezentul document receptionat este valabil insotit de procesul verbal de receptie nr. 683 / data 07.05.2021



Nr. foliouta	Categorie de Suprafata	Descriere imobil
1	A	18756 N: IONCIU ION = 96,83m N: NR. CAD. 7704 = 19,90m E: GHEORGHI PAVEL = 128,78m S: CALEA IALOMITEI - NC 8396 = 161,45m V: DE = 175,16m
TOTAL		18756

Executant: S.C. CARTO TOPO CONSULT S.R.L.
Nr. de evidenta: 143
Suprafata totala masurata a imobilului = 18756 mp
Suprafata din act = 18756 mp

Inspector: MIERLOIU ION
Confirm introducerea imobilului in baza de date integrata si atribuirea numarului

Semnatura si pa: *[Signature]*
Nume si prenume: MIERLOIU ION
Funcția: Stampilă gr. I A
46323/07.05.2021



Nr. proiect	Faza	COD
01/2021	PUZ	A04

SITUATIA EXISTENTA

PUZ - CONSTR. ANSAMBLU REZIDENTIAL P+6
Beneficiar: SC LAMIGEO DEVELOPMENT SRL
str. Calea Ialomitei, FN, (T7/P510, 516), mun. Targoviste, jud. Dambovit

Seof proiect	arh. Anamaria Barbu Ionescu	Scara	1:500
Proiectat	arh. Anamaria Barbu Ionescu	Data	05.2021
Redactat	arh. Anamaria Barbu Ionescu		
Verificat	arh. Valeriu Ionescu		