
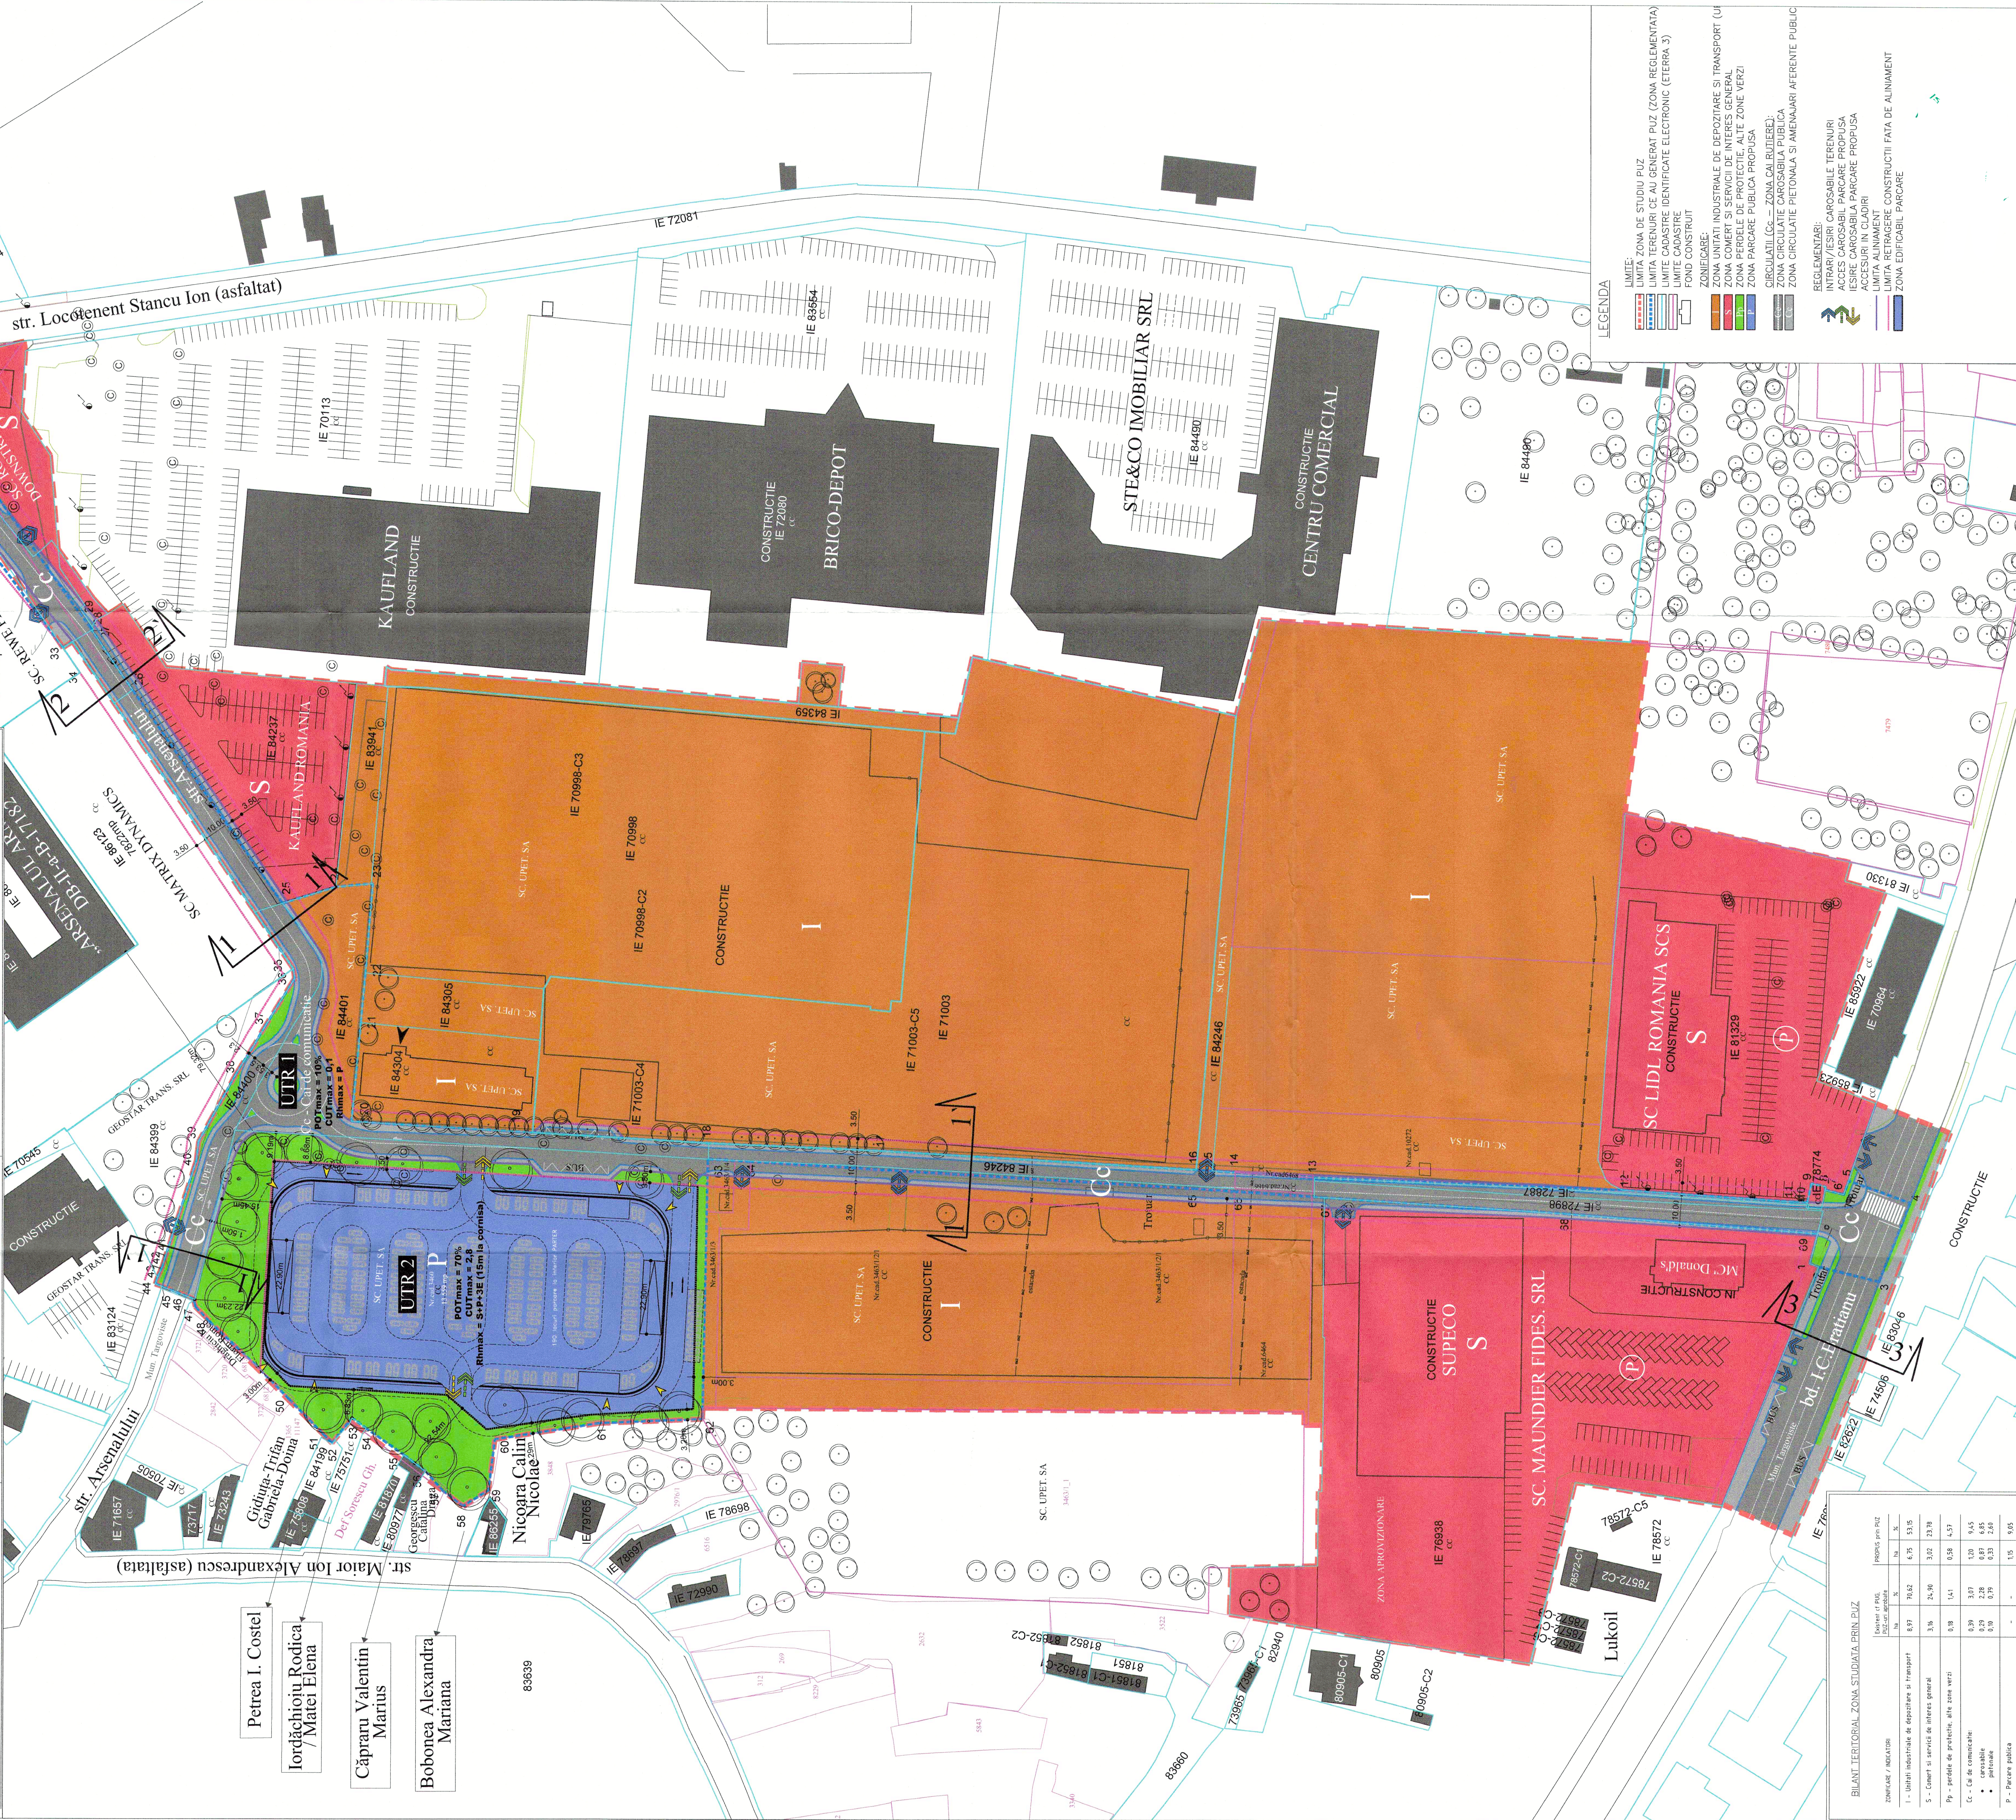


PLAN URBANISTIC ZONAL

„Sistemare zona centrala cu realizare racord circular intre B-ul I.C. Bratianu, str. Locotenent Siancu Ion, cu dechidere la Str. Arsenalului si infintare Parcare auto cu investitiile conexe.”

ZONA UPET - NC 34631/12/1, CF 72904, NC3460, CF 70961, NC 3463/1/3, CF 84384, NC 6466, CF 84430, NC 8995, CF76259, NC 72887, NC 72898, CF 72898, NC 78774, CF 78774, NC 83554, CF 83554, NC 83910, CF 83910, NC 84237, CF 84237, NC 84246, CF 84246, NC 84399, NC 84400, CF 84400

REGLEMENTARI URBANISTICE - ZONIFICARE FUNZIONALE

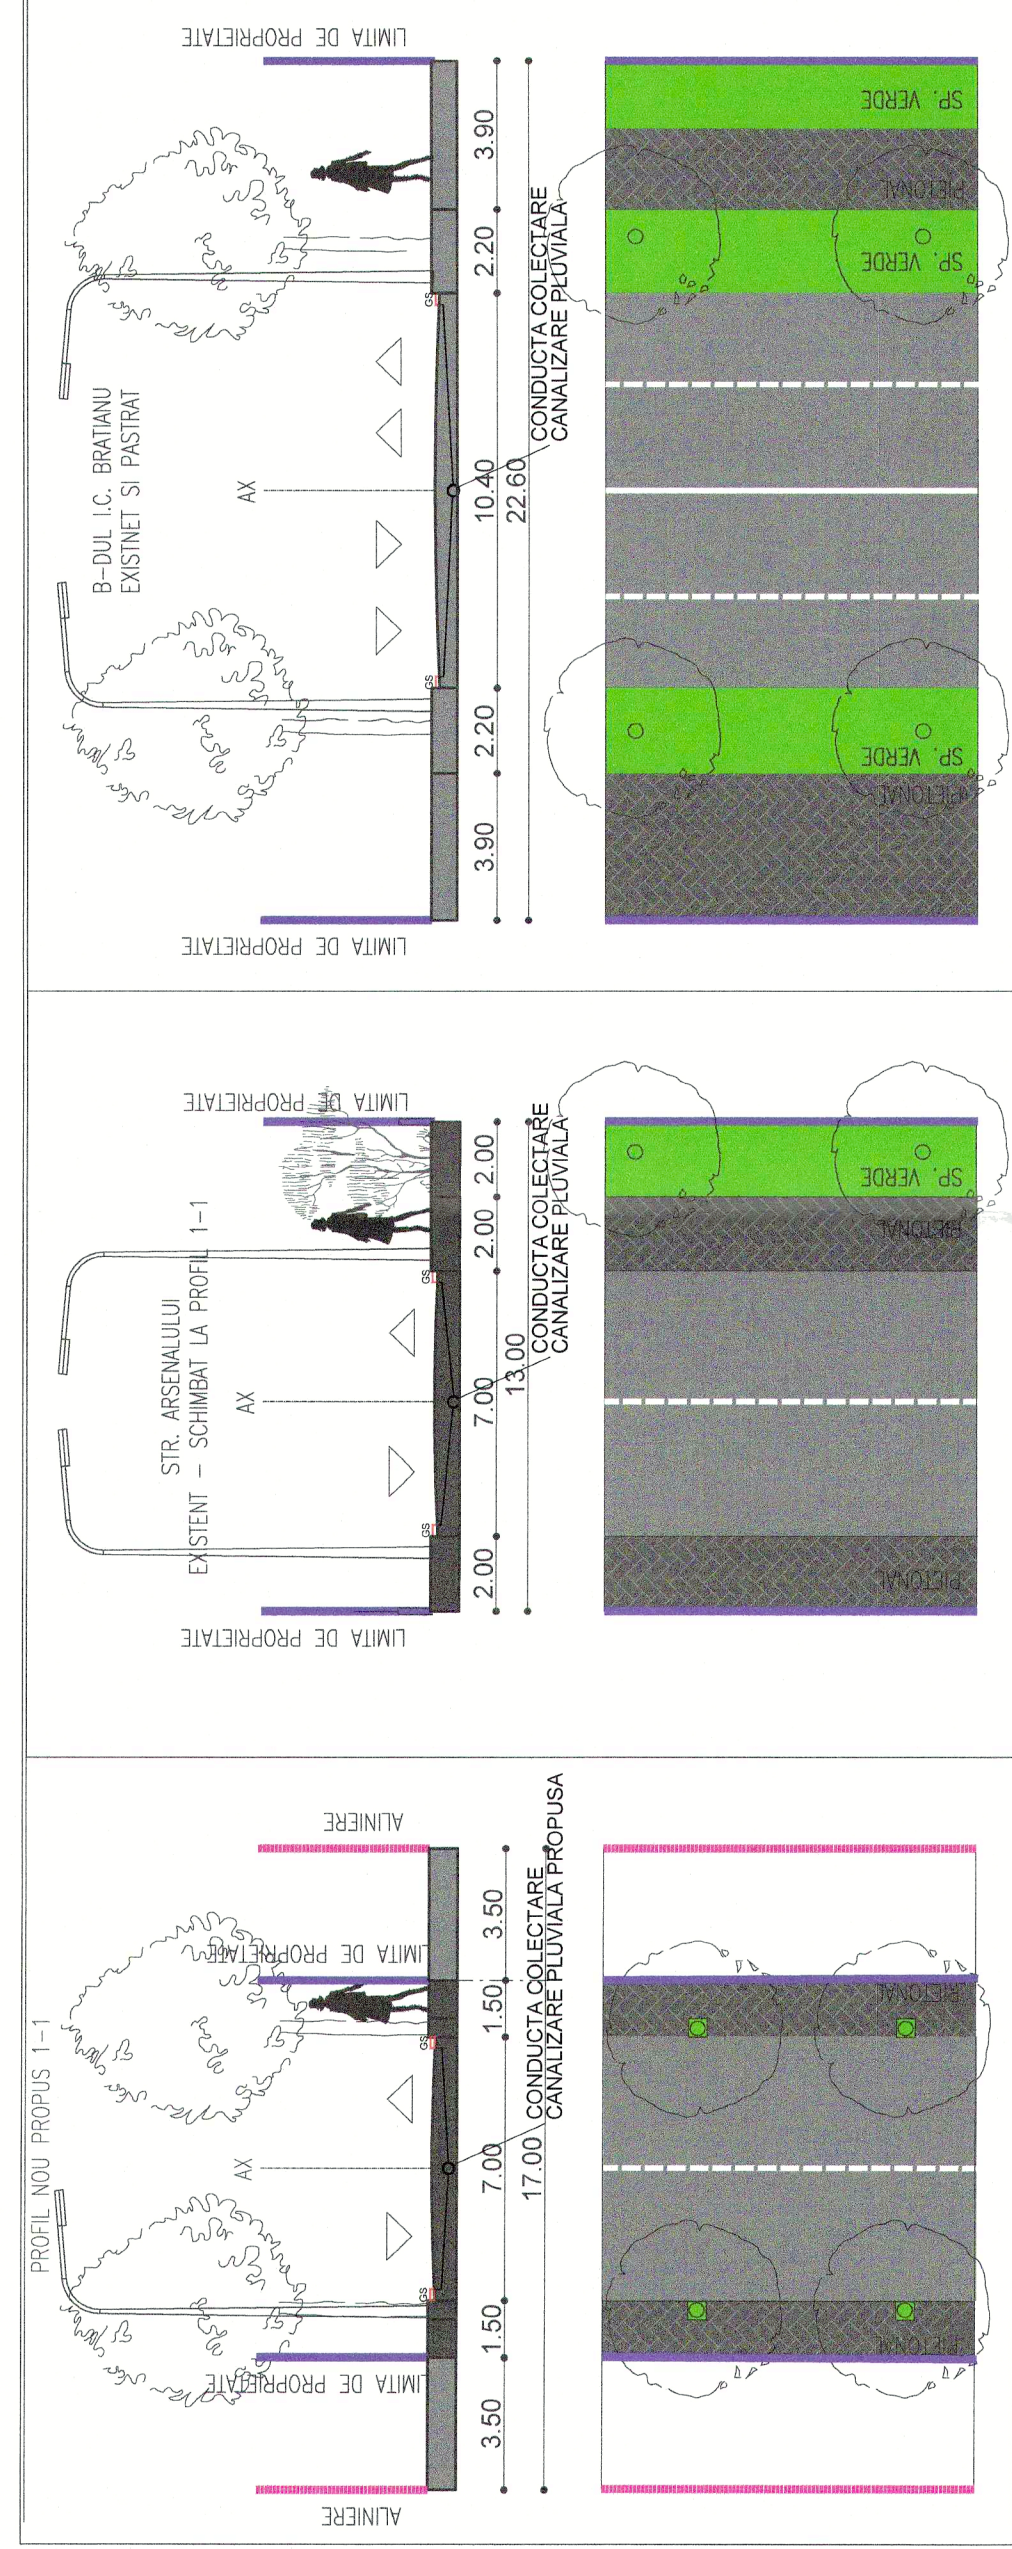

BILANT TERITORIAL ZONA STUDIATA PRIN PUZ				
ZONARE / INDICATOR	Teritoriu actual PUZ		Proiectu zonei PUZ	
	ha	%	ha	%

Steren aferent parcure = 13559.5mp
SC= 7345mp

SE ASIGURA SPATII VERZI PE SOL VEGETAL S=3390mp, REPREZENTAND 25,00% DIN SUPRAFATA TERENULUI
SE ASIGURA SPATII VERZI DALE INIERBATE I 12.50mp, REPREZENTAND 8,30% DIN SUPRAFATA TERENULUI.

SE POT ACOMODA FATADE VERZI.

Propunere numar de parcare:

TOTAL LOCURI PARCARE EXTERIOR = 10

TOTAL interior + exterior = 1236 din care $4 \times 5 + 1 = 21$ locuri destinate persoanelor cu dizabilități

[illegible]