

1

2

3

4

5

6

7

8

A

B

C

D

E

F

G

H

A

B

C


D

E

F

G

H

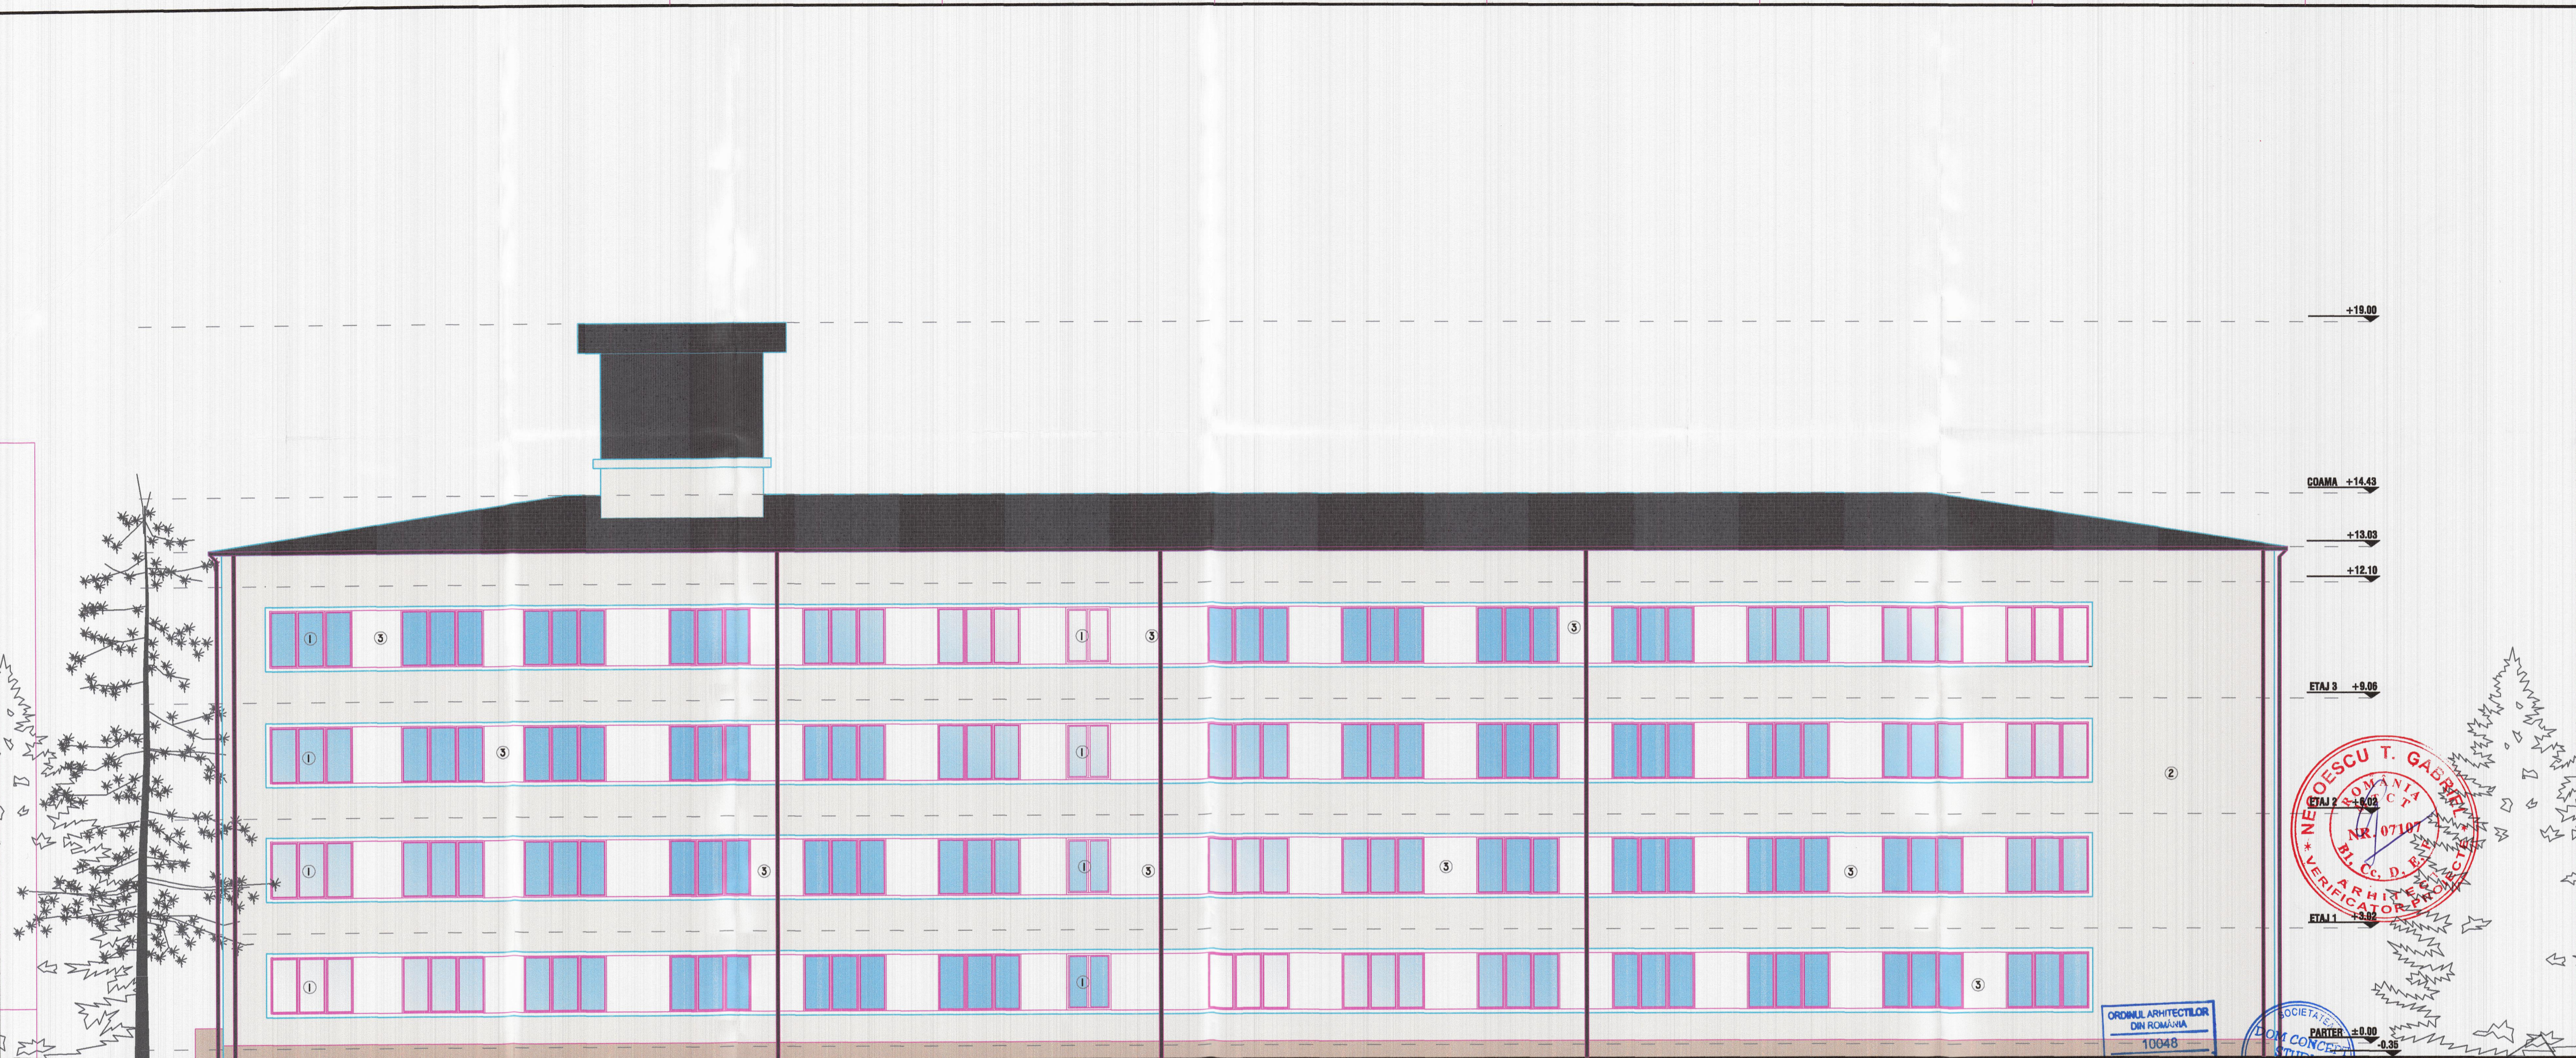

+19.00

COAMA +14.43

+13.03

+12.10


ETAJ 3 +9.06

ETAJ 2 +3.03

ETAJ 1 +3.06

PATIER ±0.00

-0.35

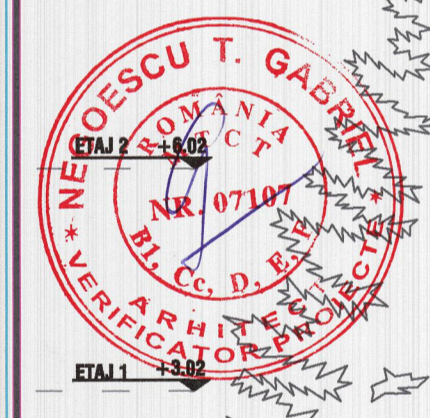

ORDINUL ARHITECTILOR
DIN ROMANIA
10048
MIHAI
NICHITA
Arhitect cu drept de semnătură

SOCIETATE
DOM CONCEPT
ARHITECTURA
S.R.L.
BUCUREȘTI - ROMANIA

MINISTERUL CUIȚĂRII
CULTURII ȘI PATRIMONIULUI
NATIONAL
VICIAT ȘI REVISOR
NESCUMBERE

- LEGENDA:**
- ① TAMPLARIE DIN PVC CU GEAM TERMOIZOLANT
 - ② TENCUIALA DECORATIVA DE EXTERIOR RAL 1013
 - ③ TENCUIALA DECORATIVA DE EXTERIOR RAL 9003
 - ④ TENCUIALA DECORATIVA SOCLU RAL 1001
 - ⑤ INVELITOARE TABLA METALICA RAL 8017
 - ⑥ JGHEAB RAL 8017
 - ⑦ BURLAN RAL 8017

TITLU PROIECT:	RENOVAREA ENERGETICA A LICEULUI „VOIEVODUL MIRCEA” DIN TARGOVISTE, JUDETUL DAMBOVITA” CORPURILE C1, C12, C16, C18	CATEGORIA DE IMPORTANTA - C - CONF. HG788/1997 CLASA DE IMPORTANTA - III - CONF. P 100-1/2013 GRAD DE REZISTENTA LA FOC - II - CONF. P 118/99 RISC MIC DE INCENDIU - CONF. P 118/99
BENEFICIAR:	MUNICIPIUL TARGOVISTE	
ADRESA:	B-DUL REGELE CAROL I, NR. 70, MUNICIPIUL TARGOVISTE, JUD. DAMBOVITA	
PROIECTANT GENERAL - ARHITECTURA:	DOM CONCEPT STUDIO ARHITECTURA S.R.L.	PROIECTANT REZISTENTA:
	CIV INDUST PROIECT S.R.L.	PROIECTANT INSTALATII:
		PROSYS GRUP S.R.L.
Str. Turda, nr. 68, bl. 28A, sector 1, Bucuresti Mail: office@domconcept.ro Telefon: +40 744 259 653	Str. Turda, nr. 68, bl. 29A, sector 1, Bucuresti Mail: contact@civ-indust.ro Telefon: +40 724 837 837	Str. Daniel Bădănuț, Nr. 20, sector 3, Bucuresti Mail: office@prosysgrup.ro Telefon: +40 743 155 567
SEF PROIECT: arh. Mihai NICHITA	DATA: 01.2023	DENUMIRE PLAN: CORP C1 - FATADA EST - PROPUNERE
PROIECTAT: arh. Gabriel COMANESCU	SCARA: 1:100	SPECIALITATEA: ARHITECTURA
DESENAT: arh. Gabriel COMANESCU		NR. PROIECT: CIV-DOM-01-2023
VERIFICAT: arh. Mihai NICHITA		FAZA: D.A.L.I.
		REVIZIA: 00
		NR. PLANSA: A-47

1

2

3

4

5

6

7

8

8 A2Lx70cm