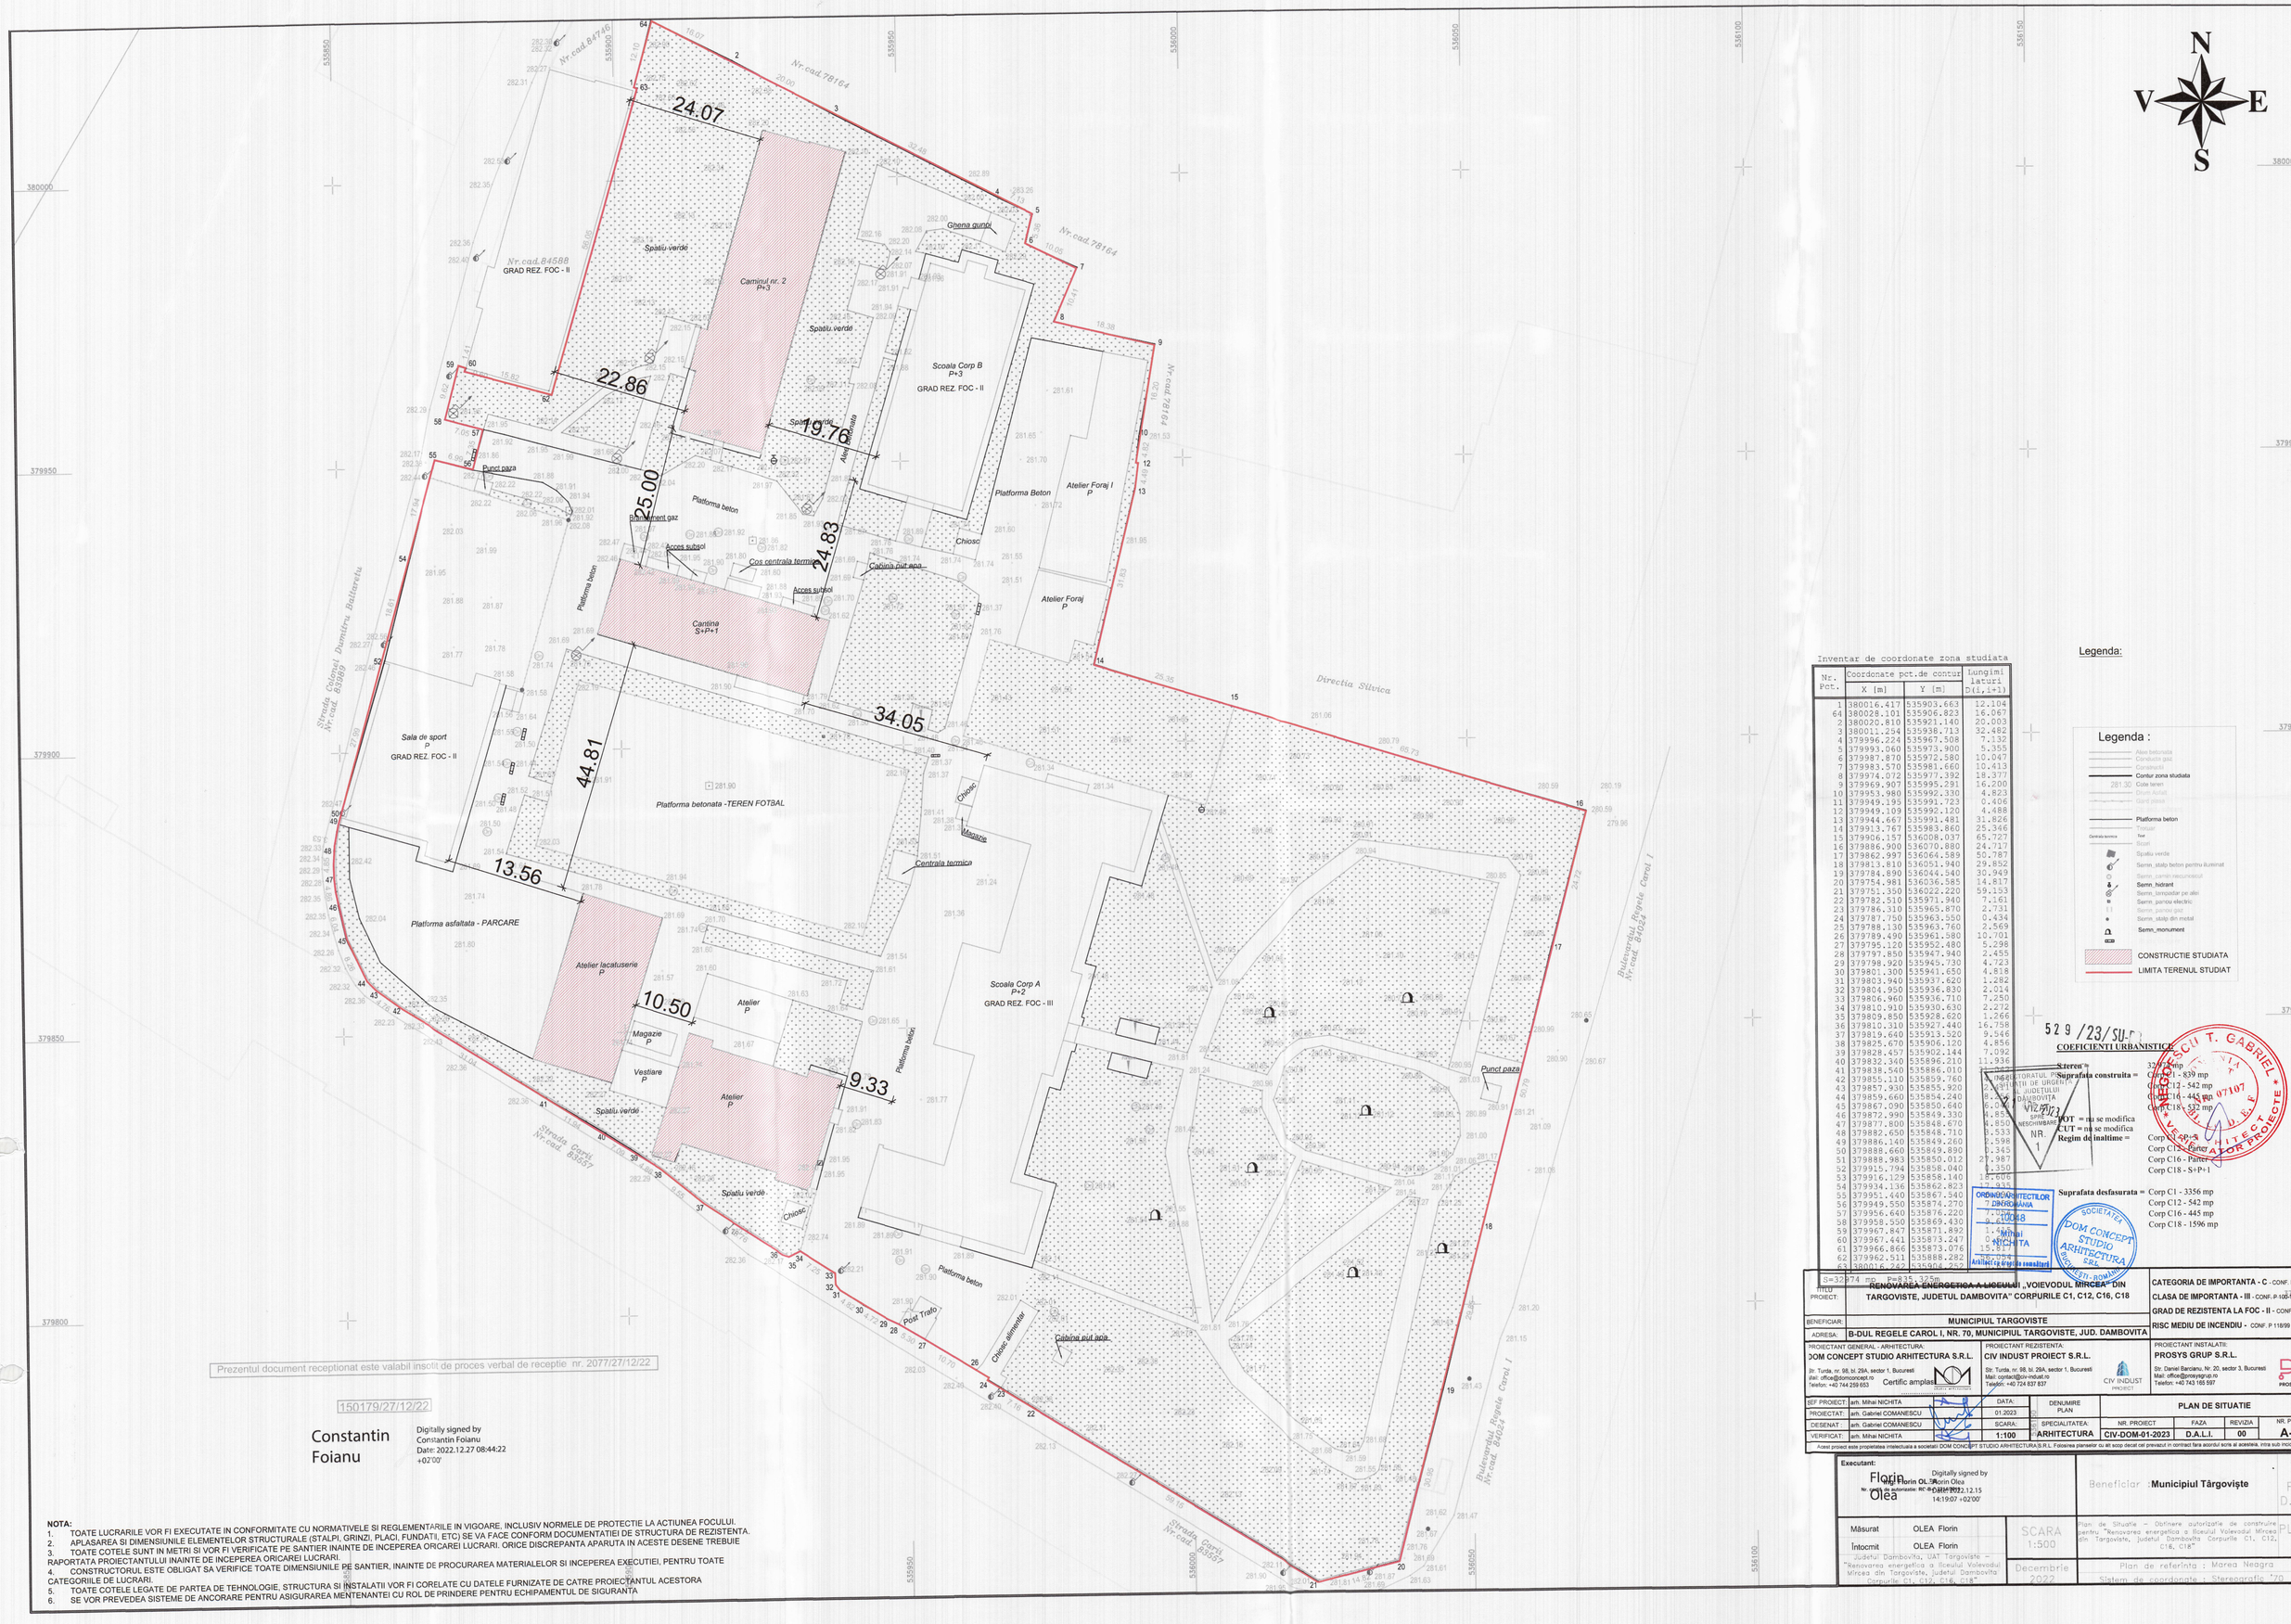

Inventar de coordonate zona studiata

Nr. Pct.	Coordonate pct.de contur		Lungimi laturi D(i,i+1)
	X [m]	Y [m]	
1	380016.417	535903.663	12.104
64	380028.101	535906.823	16.067
2	380020.810	535921.140	20.003
3	380011.254	535938.713	32.482
4	379996.224	535967.508	7.132
5	379993.060	535973.900	5.355
6	379987.870	535972.580	10.047
7	379983.570	535981.660	10.413
8	379974.072	535977.392	18.377
9	379969.907	535995.291	16.200
10	379963.980	535992.330	4.823
11	379949.195	535991.723	0.406
12	379949.109	535992.120	4.488
13	379944.667	535991.481	31.826
14	379913.767	535983.860	25.346
15	379906.157	536008.037	65.727
16	379886.900	536070.880	24.717
17	379862.997	536064.589	50.787
18	379813.810	536051.940	29.852
19	379784.890	536044.540	30.949
20	379754.981	536036.585	14.817
21	379751.350	536022.220	59.193
22	379782.510	535971.940	7.161
23	379786.310	535965.870	2.731
24	379787.750	535963.550	0.434
25	379788.130	535963.760	2.569
26	379789.490	535961.580	10.701
27	379795.120	535952.480	5.298
28	379797.850	535947.940	2.455
29	379798.920	535945.730	4.723
30	379801.300	535941.650	4.818
31	379803.940	535937.620	1.282
32	379804.950	535936.830	2.014
33	379806.960	535936.710	7.250
34	379810.910	535930.630	2.272
35	379809.850	535928.620	1.266
36	379810.310	535927.440	16.758
37	379819.640	535913.320	9.546
38	379825.670	535906.120	4.856
39	379828.457	535902.144	7.092
40	379832.340	535896.210	11.936
41	379838.540	535886.010	14.660
42	379855.110	535859.760	29.810
43	379857.930	535855.920	4.768
44	379859.660	535854.240	8.242
45	379867.090	535850.640	8.240
46	379872.990	535849.330	4.850
47	379877.800	535848.670	4.850
48	379882.650	535848.710	8.533
49	379886.140	535849.260	9.598
50	379888.660	535849.890	2.345
51	379888.983	535850.012	27.987
52	379915.794	535858.040	1.350
53	379916.129	535858.140	18.606
54	379934.136	535862.823	12.935
55	379951.440	535867.540	18.000
56	379949.550	535874.270	7.000
57	379956.640	535876.220	9.600
58	379958.550	535869.430	1.450
59	379967.847	535871.892	0.153
60	379967.441	535873.247	15.817
61	379966.866	535873.076	7.000
62	379962.511	535888.282	16.200
63	380016.262	535906.252	12.104

S=32974 mp P=835.1276

Legenda:

Legenda :

- Alee betonata
- Conducte gaz
- Curatenii
- Contur zona studiata
- 281.30 Cote teren
- Drum Asfalt
- Gard plasa
- Platforma beton
- Trotuar
- Centrala termica Text
- Bazin
- Spatiu verde
- Semn_stalp beton pentru iluminat
- Semn_hidrant/incucinoscut
- Semn_hidrant
- Semn_lampadar pe alei
- Semn_pancul electric
- Semn_pancul gaz
- Semn_stalp din metal
- Semn_monument
- CONSTRUCTIE STUDIATA
- LIMITA TERENUL STUDIAT

529/23/SU-D

COEFICIENTI URBANISTICI:

S teren = 32974 mp
Suprafata construita = Corp C1 - 839 mp
Corp C12 - 542 mp
Corp C16 - 445 mp
Corp C18 - 532 mp

POT = nu se modifica
CUT = nu se modifica
Regim de inaltime = Corp C1 - P+3
Corp C12 - P+1
Corp C16 - P+1
Corp C18 - S+P+1

Suprafata desfasurata = Corp C1 - 3356 mp
Corp C12 - 542 mp
Corp C16 - 445 mp
Corp C18 - 1596 mp

Viz. 2/23

ORDINUL ARHITECTILOR DIN ROMÂNIA
10048
Mihai NICHITA
Arhitect cu drept de semnătură

ARHITECT T. GABRIEL VESTEA
ARHITECTURA PROIECTE
V7107

SOCIETATEA DOM CONCEPT STUDIO ARHITECTURA S.R.L. BUCUREȘTI, ROMÂNIA

Prezentul document receptionat este valabil insotit de proces verbal de receptie nr. 2077/27/12/22

150179/27/12/22

Constantin Foianu

Digitally signed by Constantin Foianu
Date: 2022.12.27 08:44:22 +02'00'

NOTA:

1. TOATE LUCRARILE VOR FI EXECUTATE IN CONFORMITATE CU NORMATIVELE SI REGLEMENTARILE IN VIGOARE, INCLUSIV NORMELE DE PROTECTIE LA ACTIUNEA FOCULUI.
2. APLASAREA SI DIMENSIUNILE ELEMENTELOR STRUCTURALE (STALPI, GRINZI, PLACI, FUNDATII, ETC) SE VA FACE CONFORM DOCUMENTATIEI DE STRUCTURA DE REZISTENTA.
3. TOATE COTELE SUNT IN METRI SI VOR FI VERIFICATE PE SANTIER INAINTE DE INCEPEREA ORICAREI LUCRARI. ORICE DISCREPANTA APARUTA IN ACESTE DESENE TREBUIE RAPORTATA PROIECTANTULUI INAINTE DE INCEPEREA ORICAREI LUCRARI.
4. CONSTRUCTORUL ESTE OBLIGAT SA VERIFICE TOATE DIMENSIUNILE PE SANTIER, INAINTE DE PROCURAREA MATERIALELOR SI INCEPEREA EXECUTIEI, PENTRU TOATE CATEGORIILE DE LUCRARI.
5. TOATE COTELE LEGATE DE PARTEA DE TEHNOLOGIE, STRUCTURA SI INSTALATII VOR FI CORELATE CU DATELE FURNIZATE DE CATRE PROIECTANTUL ACESTORA
6. SE VOR PREVEDEA SISTEME DE ANCORARE PENTRU ASIGURAREA MENTENANTEI CU ROL DE PRINDERE PENTRU ECHIPAMENTUL DE SIGURANTA

TITLU PROIECT:	RENOVAREA ENERGETICA A LICEULUI „VOIEVODUL MIRCEA" DIN TARGOVISTE, JUDETUL DAMBOVITA" CORPURILE C1, C12, C16, C18
BENEFICIAR:	MUNICIPIUL TARGOVISTE
ADRESA:	B-DUL REGELE CAROL I, NR. 70, MUNICIPIUL TARGOVISTE, JUD. DAMBOVITA

CATEGORIA DE IMPORTANTA - C - CONF. HG766/1997
CLASA DE IMPORTANTA - III - CONF. P 100-1/2013
GRAD DE REZISTENTA LA FOC - II - CONF. P 118/99
RISC MEDIU DE INCENDIU - CONF. P 118/99

PROIECTANT GENERAL - ARHITECTURA:
DOM CONCEPT STUDIO ARHITECTURA S.R.L.
Str. Turda, nr. 98, bl. 29A, sector 1, Bucuresti
Mail: office@domconcept.ro
Telefon: +40 744 259 653
Certific amplasament

PROIECTANT REZISTENTA:
CIV INDUST PROIECT S.R.L.
Str. Turda, nr. 98, bl. 29A, sector 1, Bucuresti
Mail: contact@civ-indust.ro
Telefon: +40 724 837 837

PROIECTANT INSTALATII:
PROSYS GRUP S.R.L.
Str. Daniel Barcianu, Nr. 20, sector 3, Bucuresti
Mail: office@prosysgrup.ro
Telefon: +40 743 165 597

SEF PROIECT:	arh. Mihai NICHITA	DATA:	01.2023	DENUMIRE PLAN	PLAN DE SITUATIE
PROIECTAT:	arh. Gabriel COMANESCU	SCARA:	1:100	SPECIALITATEA:	ARHITECTURA
DESENAT:	arh. Gabriel COMANESCU				
VERIFICAT:	arh. Mihai NICHITA				

NR. PROIECT	FAZA	REVIZIA	NR. PLANSA
CIV-DOM-01-2023	D.A.L.I.	00	A-02

Acest proiect este proprietatea intelectuala a societatii DOM CONCEPT STUDIO ARHITECTURA S.R.L. Folosirea planselor cu alt scop decat cel prevazut in contract fara acordul scris al acesteia, intra sub incidenta leg...

Executant:

Florin Olea

Digitally signed by Florin OLEA
Nr. certificat de autorizatie: RC 0 0 1 1 0 0 2
Date: 2022.12.15 14:19:07 +02'00'

Beneficiar: Municipiul Târgoviște

FAZA D.T.A.C

Mâsurat	OLEA Florin	SCARA 1:500	PLANSA 1
Întocmit	OLEA Florin		
Judetul Dambovita, UAT Targoviste – "Renovarea energetica a liceului Voievodul Mircea din Targoviste, Judetul Dambovita Corpurile C1, C12, C16, C18"		Decembrie 2022	Plan de referinta : Marea Neagra Sistem de coordonate : Stereografic '70