
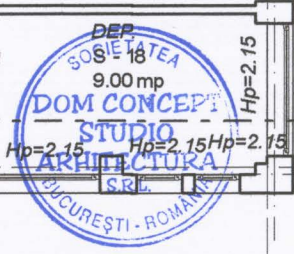


1 2 3 4 5 6 7 8

A B C D E F G H

A B C D E F G H

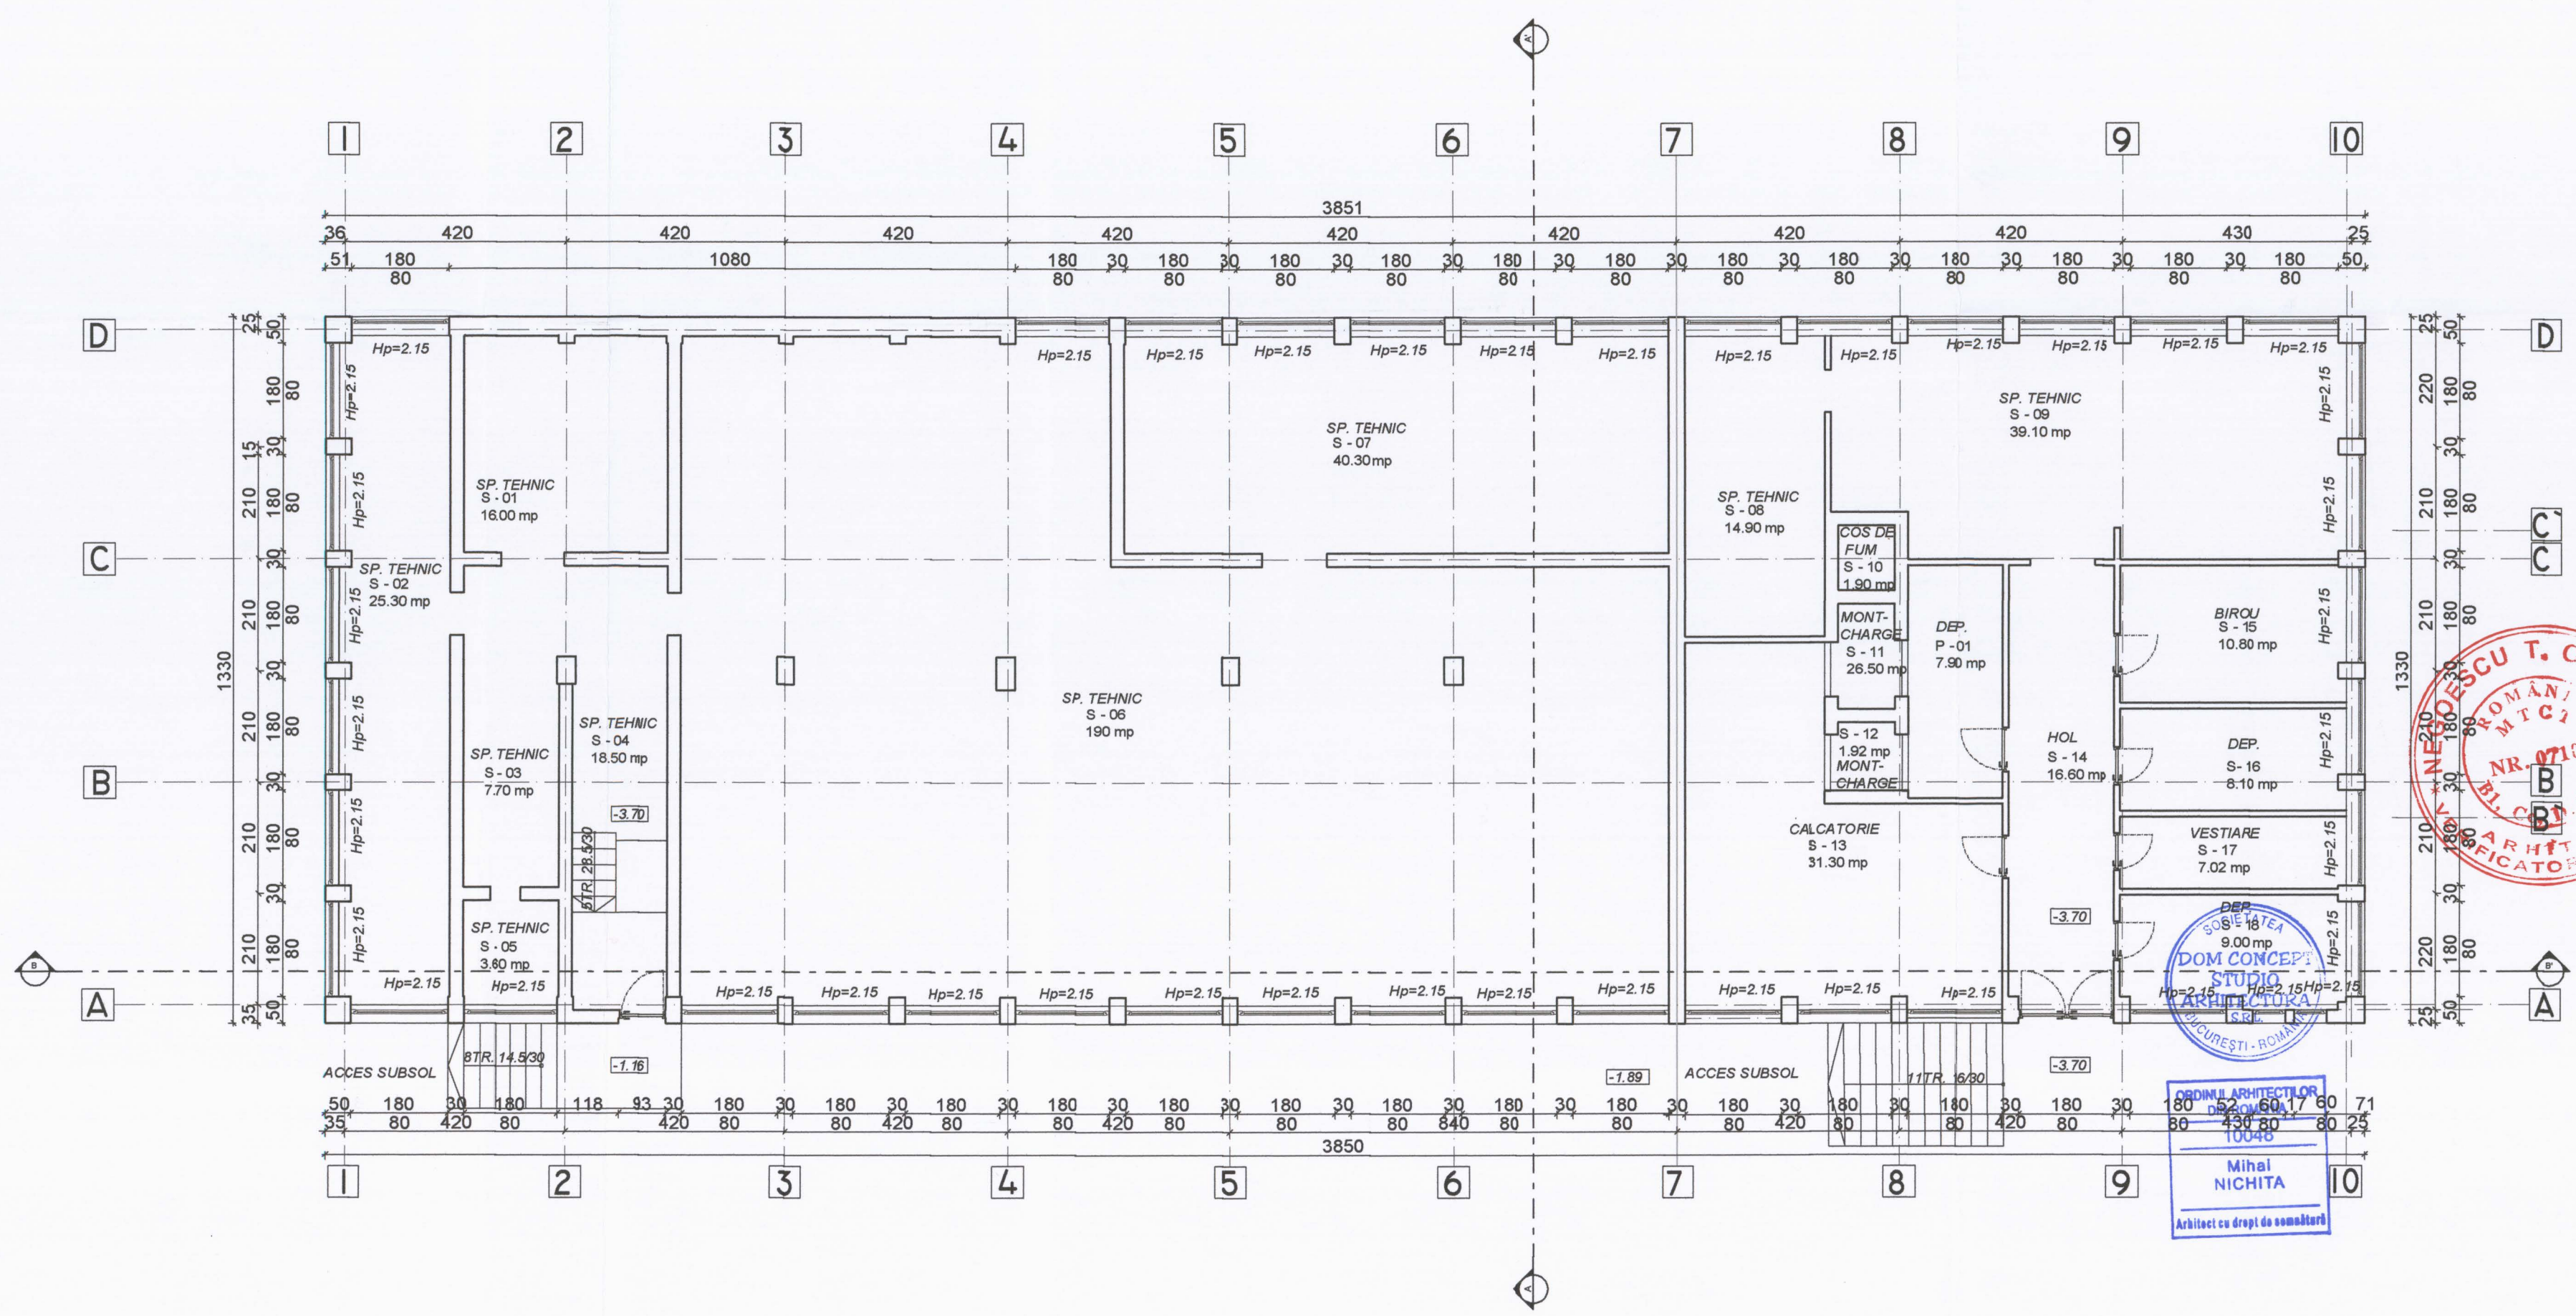

ORDINUL ARHITECTURILOR
NR. 20/2017
10046
Mihai NICHITA
Arhitect cu drept de semnatura

TITLU PROIECT:	RENOVAREA ENERGETICA A LICEULUI „VOIEVODUL MIRCEA” DIN TARGOVISTE, JUDEUL DAMBOVITA” CORPURILE C1, C12, C16, C18	CATEGORIA DE IMPORTANTA - C - CONF. H3766/1997 CLASA DE IMPORTANTA - III - CONF. P.1100-1/2013 GRAD DE REZISTENTA LA FOC - II - CONF. P.1166/99 RISC MARE DE INCENDIU - CONF. P.116/99
BENEFICIAR:	MUNICIPIUL TARGOVISTE	
ADRESA:	B-DUL REGELE CAROL I, NR. 70, MUNICIPIUL TARGOVISTE, JUDE. DAMBOVITA	
PROIECTANT GENERAL - ARHITECTURA:	DOM CONCEPT STUDIO ARHITECTURA S.R.L.	PROIECTANT REZISTENTA:
Str. Turda, nr.98, bl. 29A, sector 1, Bucuresti Mail: office@domconcept.ro Telefon: +40 744 259 653		CIV INDUST PROIECT S.R.L.
		Str. Turda, nr.98, bl. 29A, sector 1, Bucuresti Mail: contact@civ-indust.ro Telefon: +40 724 837 837
SEF PROIECT:	arh. Mihai NICHITA	PROIECTANT INSTALATII:
PROIECTAT:	arh. Gabriel COMANESCU	PROSYS GRUP S.R.L.
DESENAT:	arh. Gabriel COMANESCU	Str. Daniel Baciuanu, Nr. 20, sector 3, Bucuresti Mail: office@prosysgrup.ro Telefon: +40 745 165 597
VERIFICAT:	arh. Mihai NICHITA	
DATA:	01.2023	DEVIZIUMARE PLAN
SCARA:	1:100	SPECIALITATEA: ARHITECTURA
		NR. PROIECT: CIV-DOM-01-2023
		FAZA: D.A.L.I.
		REVIZIA: 00
		NR. PLANSA: A-30
CORP C 18 - PLAN SUBSOL - RELEVULU		

1 2 3 4 5 6 7 8

A2L