

1 2 3 4 5 6 7 8

A A

B B

C C



D D

E E

F F

G G

H H

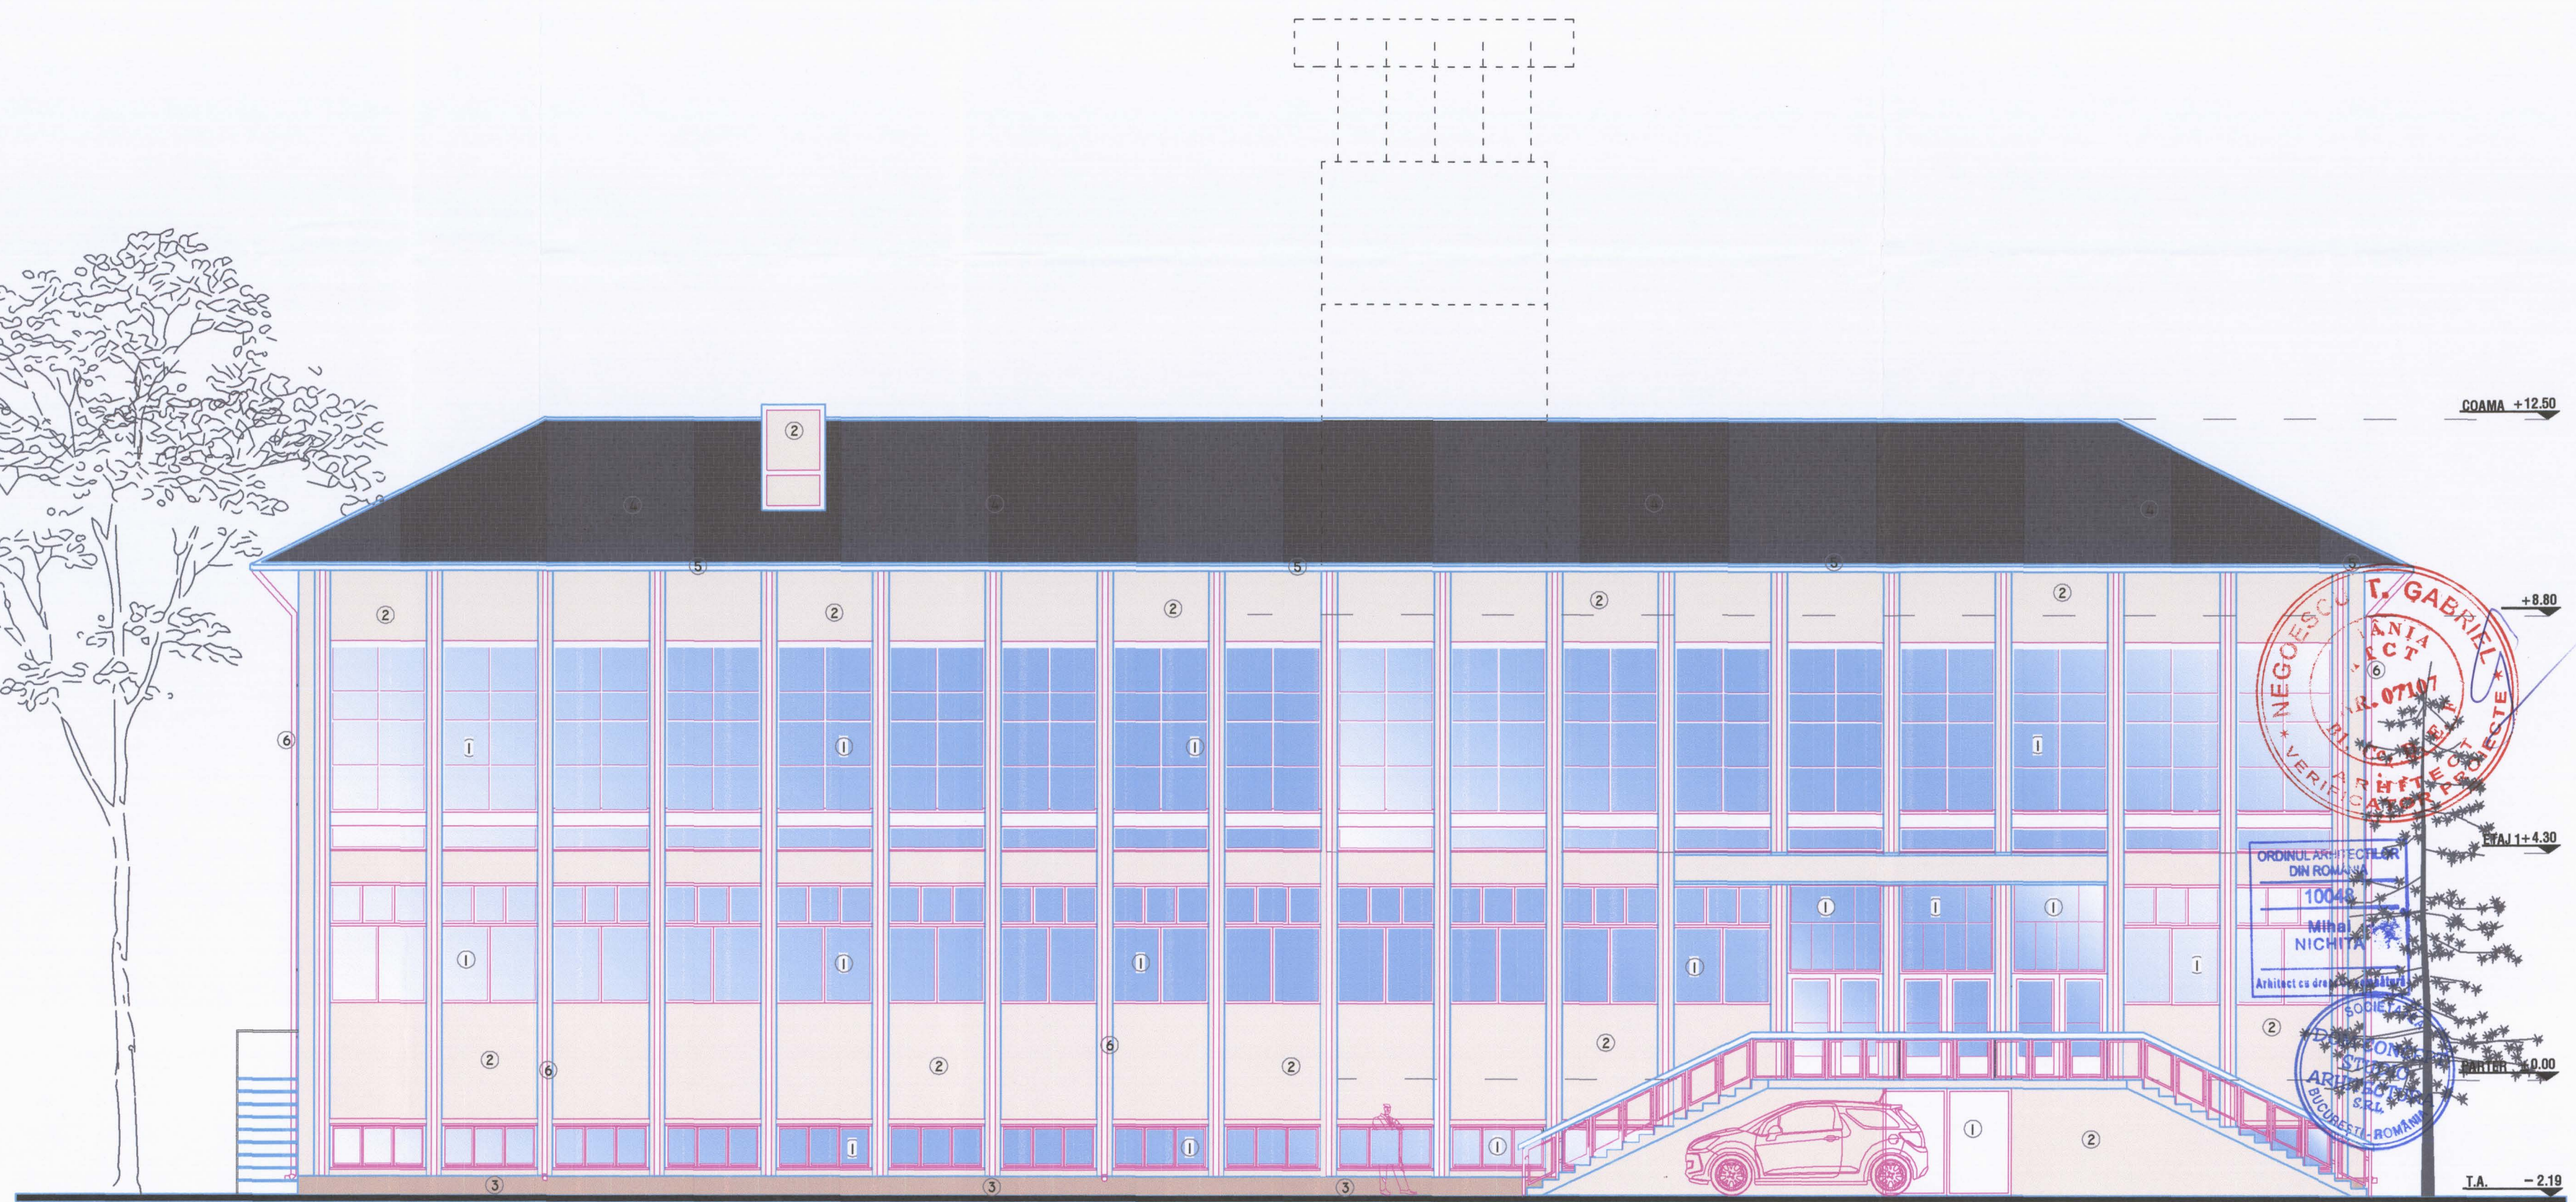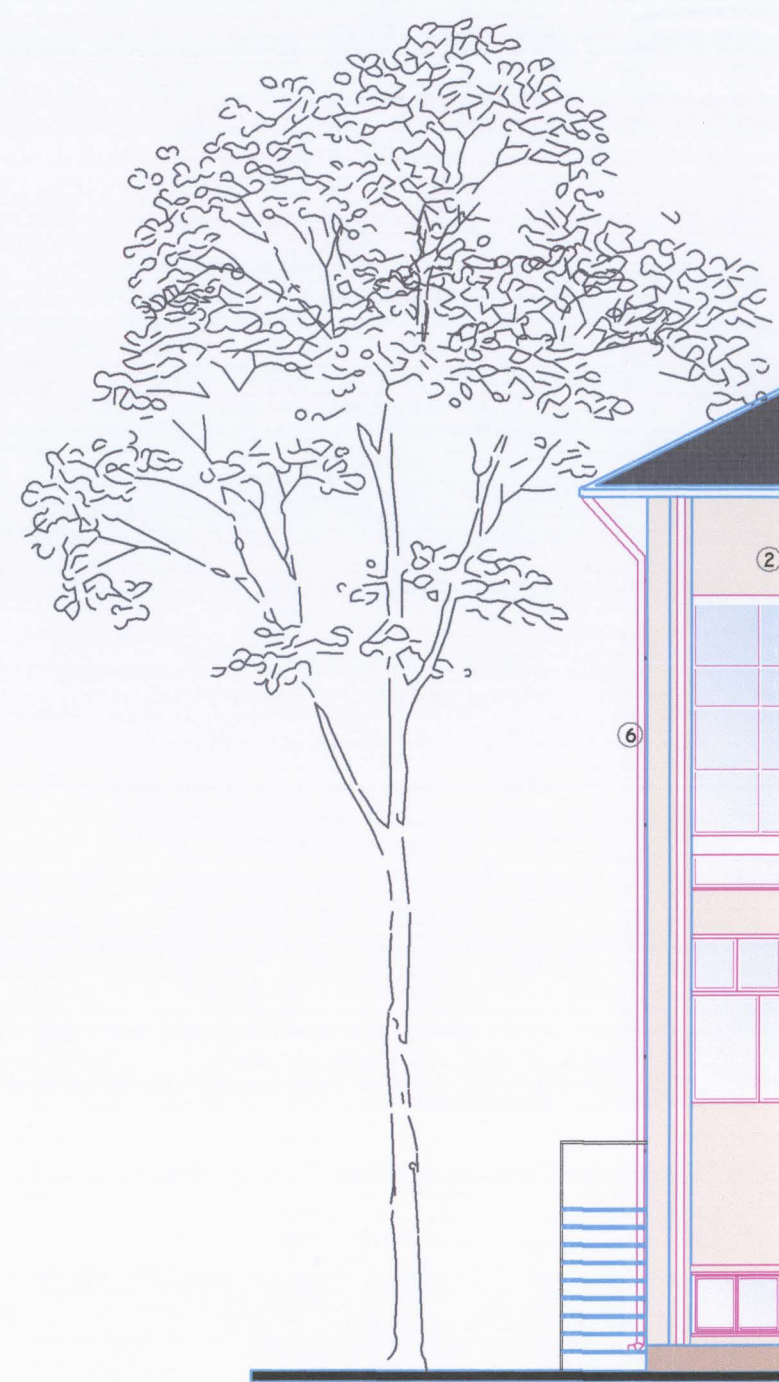

COAMA +12.50

+8.80

STAJ 1+4.30

0.00

T.A. -2.19



ORDINUL ARHITECTILOR  
DIN ROMANIA  
10048  
Mihai  
NICHITA  
Arhitect cu drept de semnatura



**LEGENDA:**

- ① TAMPLARIE DIN PVC CU GEAM TERMOIZOLANT
- ② TENCUIALA DECORATIVA DE EXTERIOR RAL 1013
- ③ TENCUIALA DECORATIVA SOCLU RAL 1001
- ④ INVELITOARE TABLA METALICA RAL 8017
- ⑤ JOGHEAB RAL 8017
- ⑥ BURLAN RAL 8017

TITLU PROIECT: <b>RENOVAREA ENERGETICA A LICEULUI „VOIEVODUL MIRCEA” DIN TARGOVISTE, JUDETEL DAMBOVITA” CORPURILE C1, C12, C16, C18</b>		CATEGORIA DE IMPORTANTA - C - CONF. HG788/1997	
BENEFICIAR: <b>MUNICIPIUL TARGOVISTE</b>		CLASA DE IMPORTANTA - III - CONF. P 100-1/2013	
ADRESA: <b>B-DUL REGELE CAROL I, NR. 70, MUNICIPIUL TARGOVISTE, JUD. DAMBOVITA</b>		GRAD DE REZISTENTA LA FOC - II - CONF. P 118/99	
PROIECTANT GENERAL - ARHITECTURA: <b>DOM CONCEPT STUDIO ARHITECTURA S.R.L.</b> Str. Turda, nr. 98, bl. 29A, sector 1, Bucuresti Mail: office@domconcept.ro Telefon: +40 744 259 953		PROIECTANT REZISTENTA: <b>CIV INDUST PROIECT S.R.L.</b> Str. Turda, nr. 98, bl. 29A, sector 1, Bucuresti Mail: contact@civ-indust.ro Telefon: +40 724 837 837	
PROIECTANT INSTALATII: <b>PROSYS GRUP S.R.L.</b> Str. Daniel Bardenau, Nr. 20, sector 3, Bucuresti Mail: office@prosysgrup.ro Telefon: +40 743 165 597		CORP C 18 - FATADA SUD - PROPUNERE	
SEF PROIECT: arh. Mihai NICHITA	DATA: 01.2023	DENUMIRE PLAN: SCARA: 1:100	SPECIALITATEA: ARHITECTURA
PROIECTAT: arh. Gabriel COMANESCU	NR. PROIECT: CIV-DOM-01-2023	FAZA: D.A.L.I.	REVIZIA: 00
DESENIAT: arh. Gabriel COMANESCU	NR. PLANSA: A-72		
VERIFICAT: arh. Mihai NICHITA	Acest proiect este proprietatea intelectuala a societatii DOM CONCEPT STUDIO ARHITECTURA S.R.L. Fotosirea planurilor cu alt scop decat cel prevazut in contract fara acordul scris al acestora, intra sub incidenta legii.		

1 2 3 4 5 6 7 8 A2L