



1 2 3 4 5 6 7 8

A B C D E F G H

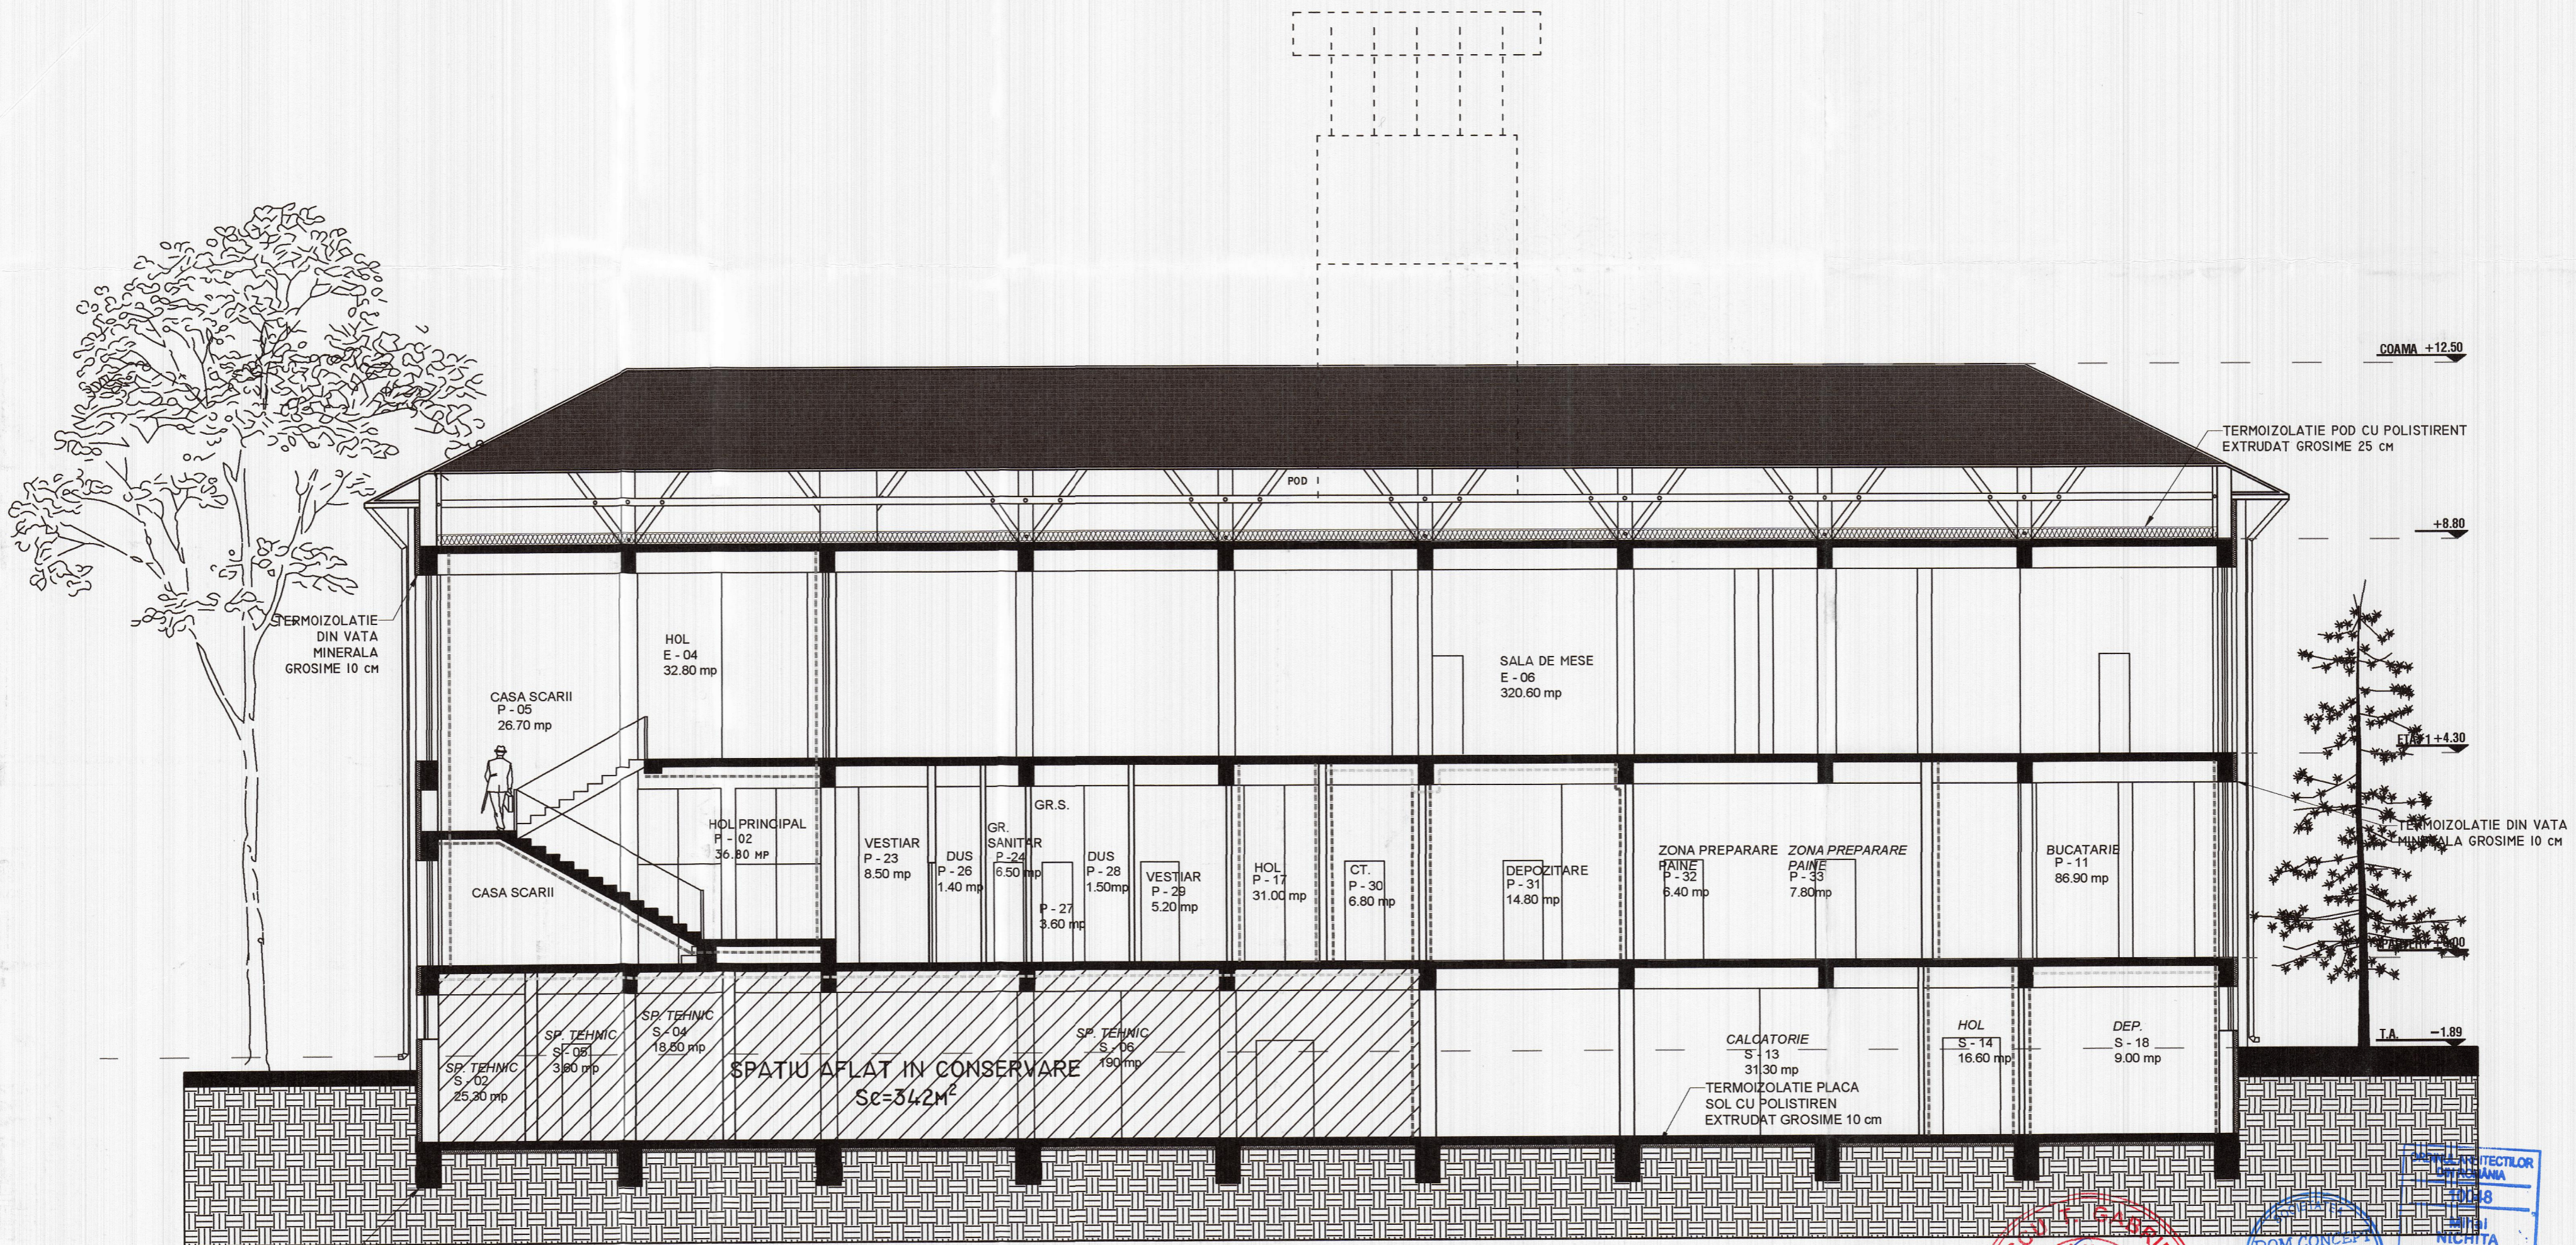

**LEGENDA**  
 □ PERETE ZIDARIE MIN. EI-30'  
 ▨ TERMOIZOLATIE VATA MINERALA / POLISTIREN EXTRUDAT

**LEGENDA REZISTENTA LA FOC**  
 - - - - - PERETE REZISTENT LA FOC 180'  
 - - - - - PERETE REZISTENT LA FOC 150'  
 - - - - - PERETE/PLANSEU REZISTENT LA FOC 120'  
 - - - - - PERETE REZISTENT LA FOC 90'  
 - - - - - PERETE REZISTENT LA FOC 60'  
 ■ CALE DE EVACUARE

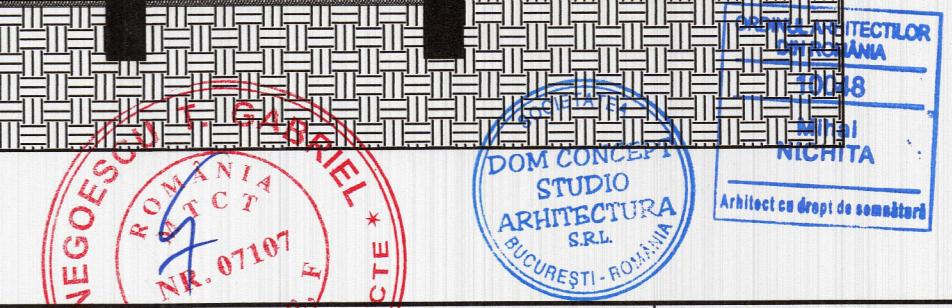

TITLU PROIECT:	RENOVAREA ENERGETICA A LICEULUI 'VOIEVODUL MIRCEA' DIN TARGOVISTE, JUDETEL DAMBOVITA CORPURILE C1, C12, C16, C18	CATEGORIA DE IMPORTANTA - C - CONF. HG766/1997 CLASA DE IMPORTANTA - III - CONF. P.100-1/2013 GRAD DE REZISTENTA LA FOC - II - CONF. P.118/99 RISC MARE DE INCENDIU - CONF. P.118/99
BENEFICIAR:	MUNICIPIUL TARGOVISTE	
ADRESA:	B-DUL REGELE CAROL I, NR. 70, MUNICIPIUL TARGOVISTE, JUDE. DAMBOVITA	
PROIECTANT GENERAL - ARHITECTURA:	DOM CONCEPT STUDIO ARHITECTURA S.R.L.	PROIECTANT INSTALATII:
PROIECTANT REZISTENTA:	CIV INDUST PROIECT S.R.L.	PROSYS GRUP S.R.L.
Str. Turda, nr. 98, bl. 29A, sector 1, Bucuresti Mail: office@domconcept.ro Telefon: +40 744 259 653	Str. Turda, nr. 98, bl. 29A, sector 1, Bucuresti Mail: contact@civ-indust.ro Telefon: +40 724 837 837	Str. Daniel Bărcianu, Nr. 20, sector 3, Bucuresti Mail: office@prosysgrup.ro Telefon: +40 743 165 597
SEF PROIECT: arh. Mihai NICHITA	DATA: 01.2023	DENUMIRE PLAN: CORP C 18 - SECTIUNE B-B' - PROPUNERE
PROIECTAT: arh. Gabriel COMANESCU	SCARA: 1:100	SPECIALITATEA: ARHITECTURA
DESENAT: arh. Gabriel COMANESCU		NR. PROIECT: CIV-DOM-01-2023
VERIFICAT: arh. Mihai NICHITA		FAZA: D.A.L.L.
		REVIZIA: 00
		NR. PLANSA: A-76

1 2 3 4 5 6 7 8

A2L