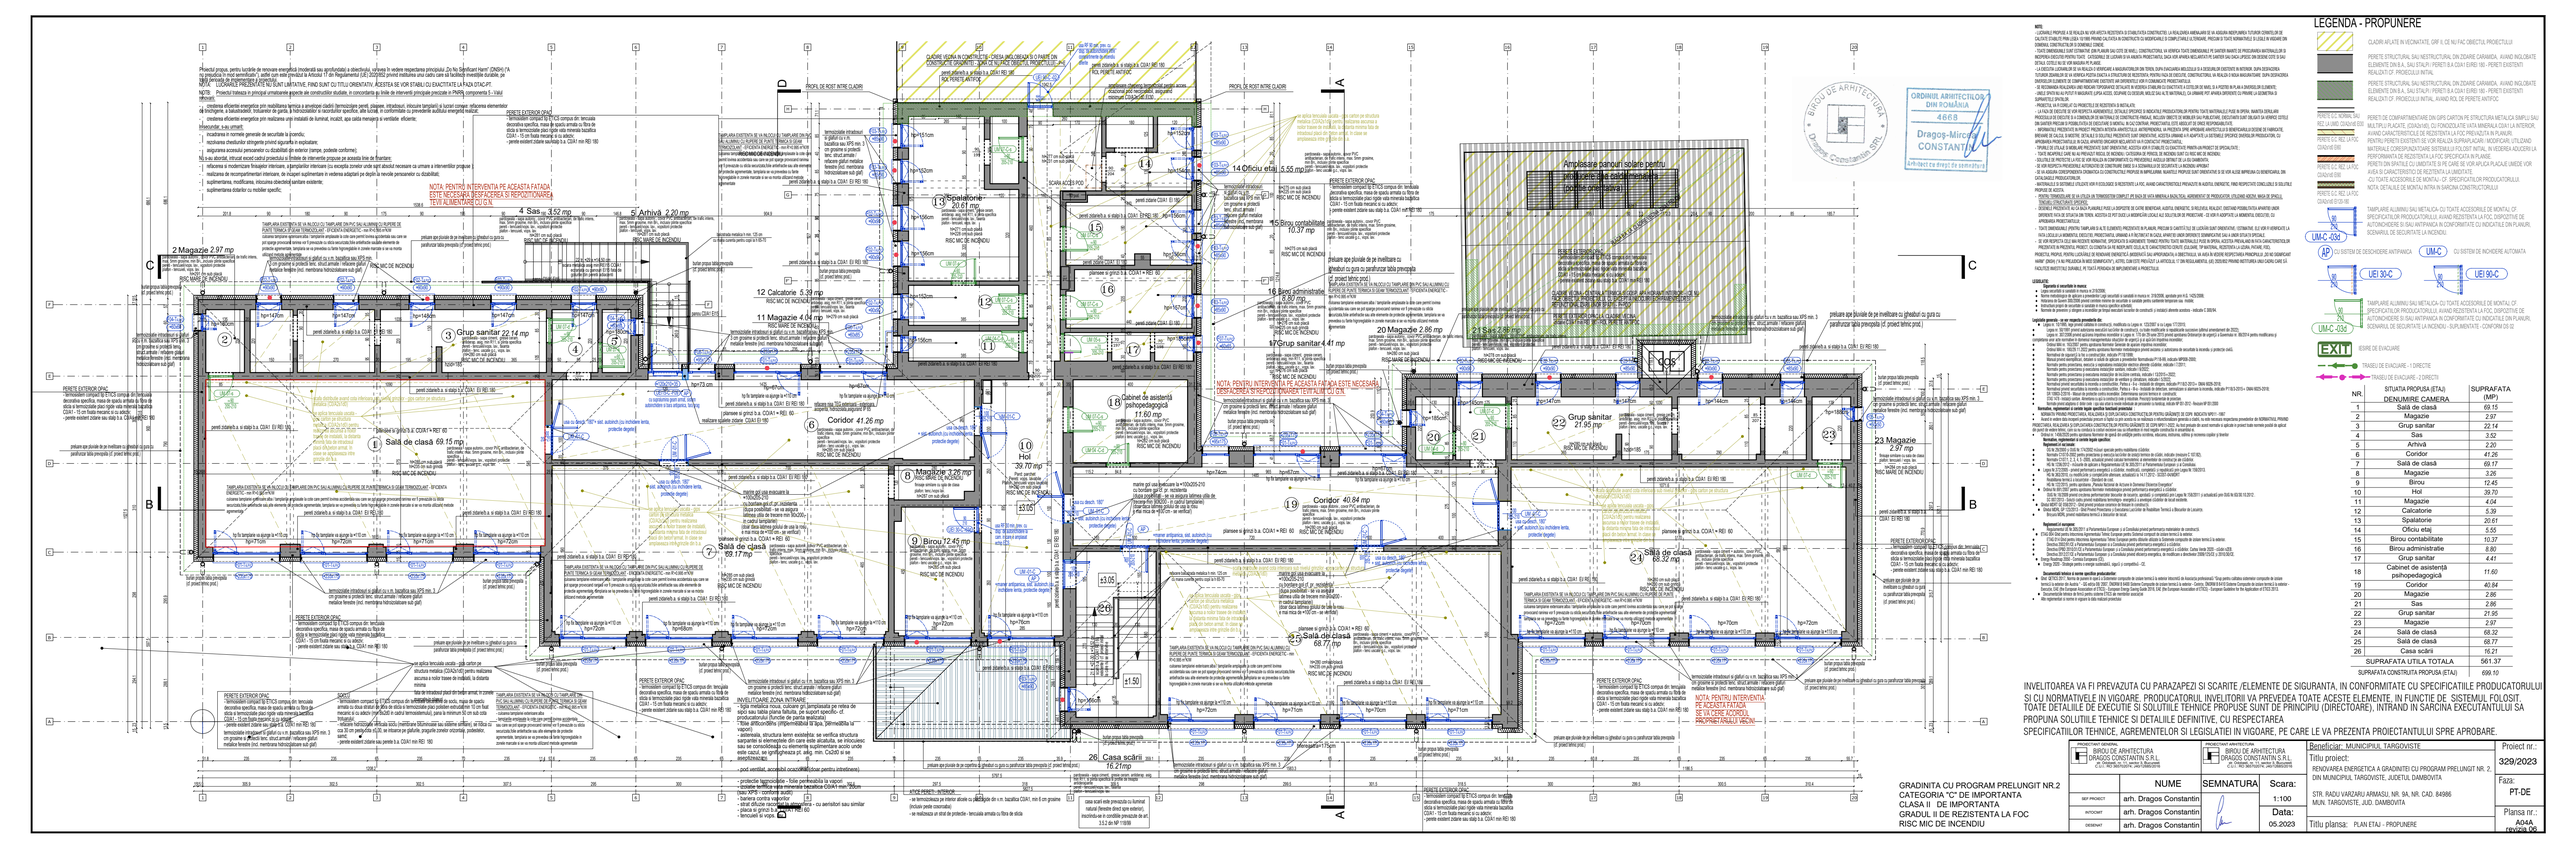
LEGENDA - PROPUNERE
CLADIRI AFLATE IN VECINATATE, CARE SI-LE NU FAC OBIECTUL PROIECTULUI
PERETE STRUCTURAL SAU NESTRUCTURAL DIN ZIDARIE CARAMIDA. AVAND INCLOBATE ELEMENTE DIN B.A., SALTELURI / PERETI B.A COAH EXISTENTI RB - PERETI EXISTENTI REALIZATI CF. PROIECTULUI INITIAL
PERETE STRUCTURAL SAU NESTRUCTURAL DIN ZIDARIE CARAMIDA. AVAND INCLOBATE ELEMENTE DIN B.A., SALTELURI / PERETI B.A COAH EXISTENTI RB - PERETI EXISTENTI REALIZATI CF. PROIECTULUI INITIAL, AVAND ROL DE PERETE ANTIFOC
PERETE DE COMPARTIMENTARE DIN GIPS CARTON PE STRUCTURA METALICA SIMPLU SAU DUBLU PLACAT, CONFORM PROIECT. CUTOASCUPRINS INTRE MARGILA CARE SE VA UTILIZA IN INTERIOR AVAND CARACTERISTICILE DE REZISTENTA LA FOC PREVAZUTE IN PLANURI. PENTRU PERETII EXISTENTI DE VOR REALIZA SUPRAPLACAJE / MODIFICARE UTILIZAND TEHNICI CORESPUNZATOARE PENTRU REZISTENTA LA FOCUL INITIAL, IN ACCORD CU PREVEDERILE PERFORMANTA DE REZISTENTA LA FOC SPECIFICATA IN PLANSE.
PERETII DIN SPATIILE UMEDE VOR FI REALIZATI DIN PLACI DE GIPS CARTON HIDROFUGE LIMEZE VOR AVEA SI CARACTERISTICI DE REZISTENTA LA UMIDITATE.
CU TOATE ACCESORILE DE MONTAJ - CF. SPECIFICATIILOR PRODUCATORULUI.
NOTA: DETALIILE DE MONTAJ INTRA IN SARCINA CONSTRUCTORULUI
TAMPLARIE ALUMINIU SAU METALICA CU TOATE ACCESORILE DE MONTAJ CF. SPECIFICATIILOR PRODUCATORULUI. AVAND REZISTENTA LA FOC, DISPOZITIVE DE AUTOINCHIDERE SI SAU ANTIPANICA IN CONFORMITATE CU INDICATIILE DIN PLANURI.
UMI-C 204 (P) SU SISTEM DE DESCHIDERE ANTIPANICA UMI-C CU SISTEM DE INCHIDERE AUTOMATA
LEI 30-C LEI 90-C
TAMPLARIE ALUMINIU SAU METALICA CU TOATE ACCESORILE DE MONTAJ CF. SPECIFICATIILOR PRODUCATORULUI. AVAND REZISTENTA LA FOC, DISPOZITIVE DE AUTOINCHIDERE SI SAU ANTIPANICA IN CONFORMITATE CU INDICATIILE DIN PLANURI. SCENARIUL DE SECURITATE LA INCENDIU - SUPLIMENTAT - CONFORM OS 02
UMI-C-032
IESIRE DE EVACUARE
TRASEU DE EVACUARE - 1 DIRECTIE
TRASEE DE EVACUARE - 2 DIRECTII
NOTE
- LUCRARILE PROPUSE A SE REALIZA NE VOR AFECTA REZISTENTA SI STABILITATEA CONSTRUCTIEI LA REALIZAREA AMENAJARILOR SE VA ASIGURA IMPLEMENTAREA TUTUROR CERINTELOR DE CALCULE STABILITATEA PRIN LUCRU SI PE PERIOADA EXECUTARII SI MENTINEREA IN EXPLOATARE A CONSTRUCTIEI
- TOATE DEMOLARILE SUNT CONTACTATE CU ATENTIE PE ZONELE DE LUCRU SUB CARE SE AFLA CONSTRUCTIA, IN VEDEREA TUTOR DIMENSIUNILE SI GARDURI INAINTE DE PROCURAREA MATERIALELOR SI DE INCEPEREA EFECTIVA A LUCRARILOR
- LA EXECUTIA LUCRARILOR SE VA AVEA GRIJA CA PRAFUL SI MURDARIA SA NU SE RASPANDESCA IN ZONELE INVECINATE
- LA EXECUTIA LUCRARILOR SE VA AVEA IN VEDERE SI MASURATORILE DIN SITERIU, DATELE FURNIZATE IN DOCUMENTATIE AU FOST LUATE DE PE PLANURILE EXISTENTE AI INTERIOR SUPRA SCHEMELOR TUTURORDIMENSIUNILOR SI VERIFICATE PE SANTIER
- LA EXECUTIA LUCRARILOR SE VA AVEA IN VEDERE SI MASURATORILE DIN SITERIU, DATELE FURNIZATE IN DOCUMENTATIE AU FOST LUATE DE PE PLANURILE EXISTENTE AI INTERIOR SUPRA SCHEMELOR TUTURORDIMENSIUNILOR SI VERIFICATE PE SANTIER
- LA DESCOPERIREA NEAJUNSURILOR NEPREVAZUTE DETALATE IN MEMORIU CONSTRUCTIV SI DETALIILE DE MAI JOS, SE VA PROCEDA IN PLAN A SUSPENDA LUCRARILE, UNELE DINTRE ELE PUTAND NECESITA CHIAR O REVIZUIRE A PROIECTULUI. ESTE OBLIGATIE DE ANUNTARE IMEDIATA A PROIECTANTULUI
- INFORMATIILE PREZENTATE IN PROIECT PRECUM SI INTREGUL PROIECT SUNT APLICABILE NUMAI PE PERIOADA EXPLOATARII CONFORM DESTINATIEI PRECIZATE IN MEMORIUL TEHNIC SI NU POT FI UTILIZATE IN ALTE SCOPURI FARA ACORDUL PROIECTANTULUI
- APARIATIA PROSPECTELOR SAU APARITIA UNOR DEFECTIUNI NECALCULATE IN EXECUTIE NU POATE FACE OBIECTUL UNOR REVENDICARI DACA NU SUNT CONSEMNATE IN PROCESE VERBALE INCHEIATE IN PREZENTA PROIECTANTULUI
- TOATE MODIFICARILE DE DETALIU SE VOR REALIZA CU CONSULTAREA SI PRECIZAREA DETALIILOR DE CATRE PROIECTANT
- SOLUTIILE DE PROTECTIE LA FOC SE VOR REALIZA IN CONFORMITATE CU PREVEDERILE ANALIZEI DETINUTE DE CATRE DOMENIUL
- LA VERIFICAREA SI RECEPTIA LUCRARILOR SE VOR PREZENTA SPECIFICATIILE DE CALITATE SI DECLARATIILE DE CONFORMITATE ALE MATERIALELOR
- LA VERIFICAREA SI RECEPTIA LUCRARILOR SE VOR PREZENTA SPECIFICATIILE DE CALITATE SI DECLARATIILE DE CONFORMITATE ALE MATERIALELOR
- LA VERIFICAREA SI RECEPTIA LUCRARILOR SE VOR PREZENTA SPECIFICATIILE DE CALITATE SI DECLARATIILE DE CONFORMITATE ALE MATERIALELOR SI SE VOR AVEA IMPREUNA CU BENEFICIARUL DIN DOCUMENTELE PRODUCATORILOR
- AUTORIZAZII SI DISTRIBUTII UTILIZATE VOR FI EXCLUSIV SI RESTRICTIV LA CELE AVAND CARACTERISTICILE PREVAZUTE IN AUSTRUL PROIECTEI. FIND RESPECTATE CONDITIILE SI SOLUTIILE PROPUSE DE AUTORI.
- PENTRU TOATE MATERIALELE SI UTILAJELE CARE NECESITA O ATESTARE CU PRIVIRE LA SIGURANTA IN EXPLOATARE SI PROTECTIA MUNCII SE VOR LUA MASURILE NECESARE PENTRU RESPECTAREA LEGISLATIEI IN VIGOARE
- SE VOR RESPECTA CELE MAI RIGUROASE NORME DE PROTECTIA MUNCII SI PSI PRECUM SI NORMELE DE PSI ALE UNITATII
- LA EXECUTIA LUCRARILOR SE VOR RESPECTA NORMELE DE PROTECTIA MUNCII SI PSI PRECUM SI NORMELE DE PSI ALE UNITATII
- PROIECTUL PREVEDE MASURI DE REDUCERE A CONSUMULUI DE ENERGIE SI IMPLICIT A EMISIILOR DE GAZE CU EFECT DE SERA
- SE VOR RESPECTA CELE MAI RIGUROASE NORME DE PROTECTIA MUNCII SI PSI PRECUM SI NORMELE DE PSI ALE UNITATII
- PROIECTUL PREVEDE MASURI DE REDUCERE A CONSUMULUI DE ENERGIE SI IMPLICIT A EMISIILOR DE GAZE CU EFECT DE SERA