


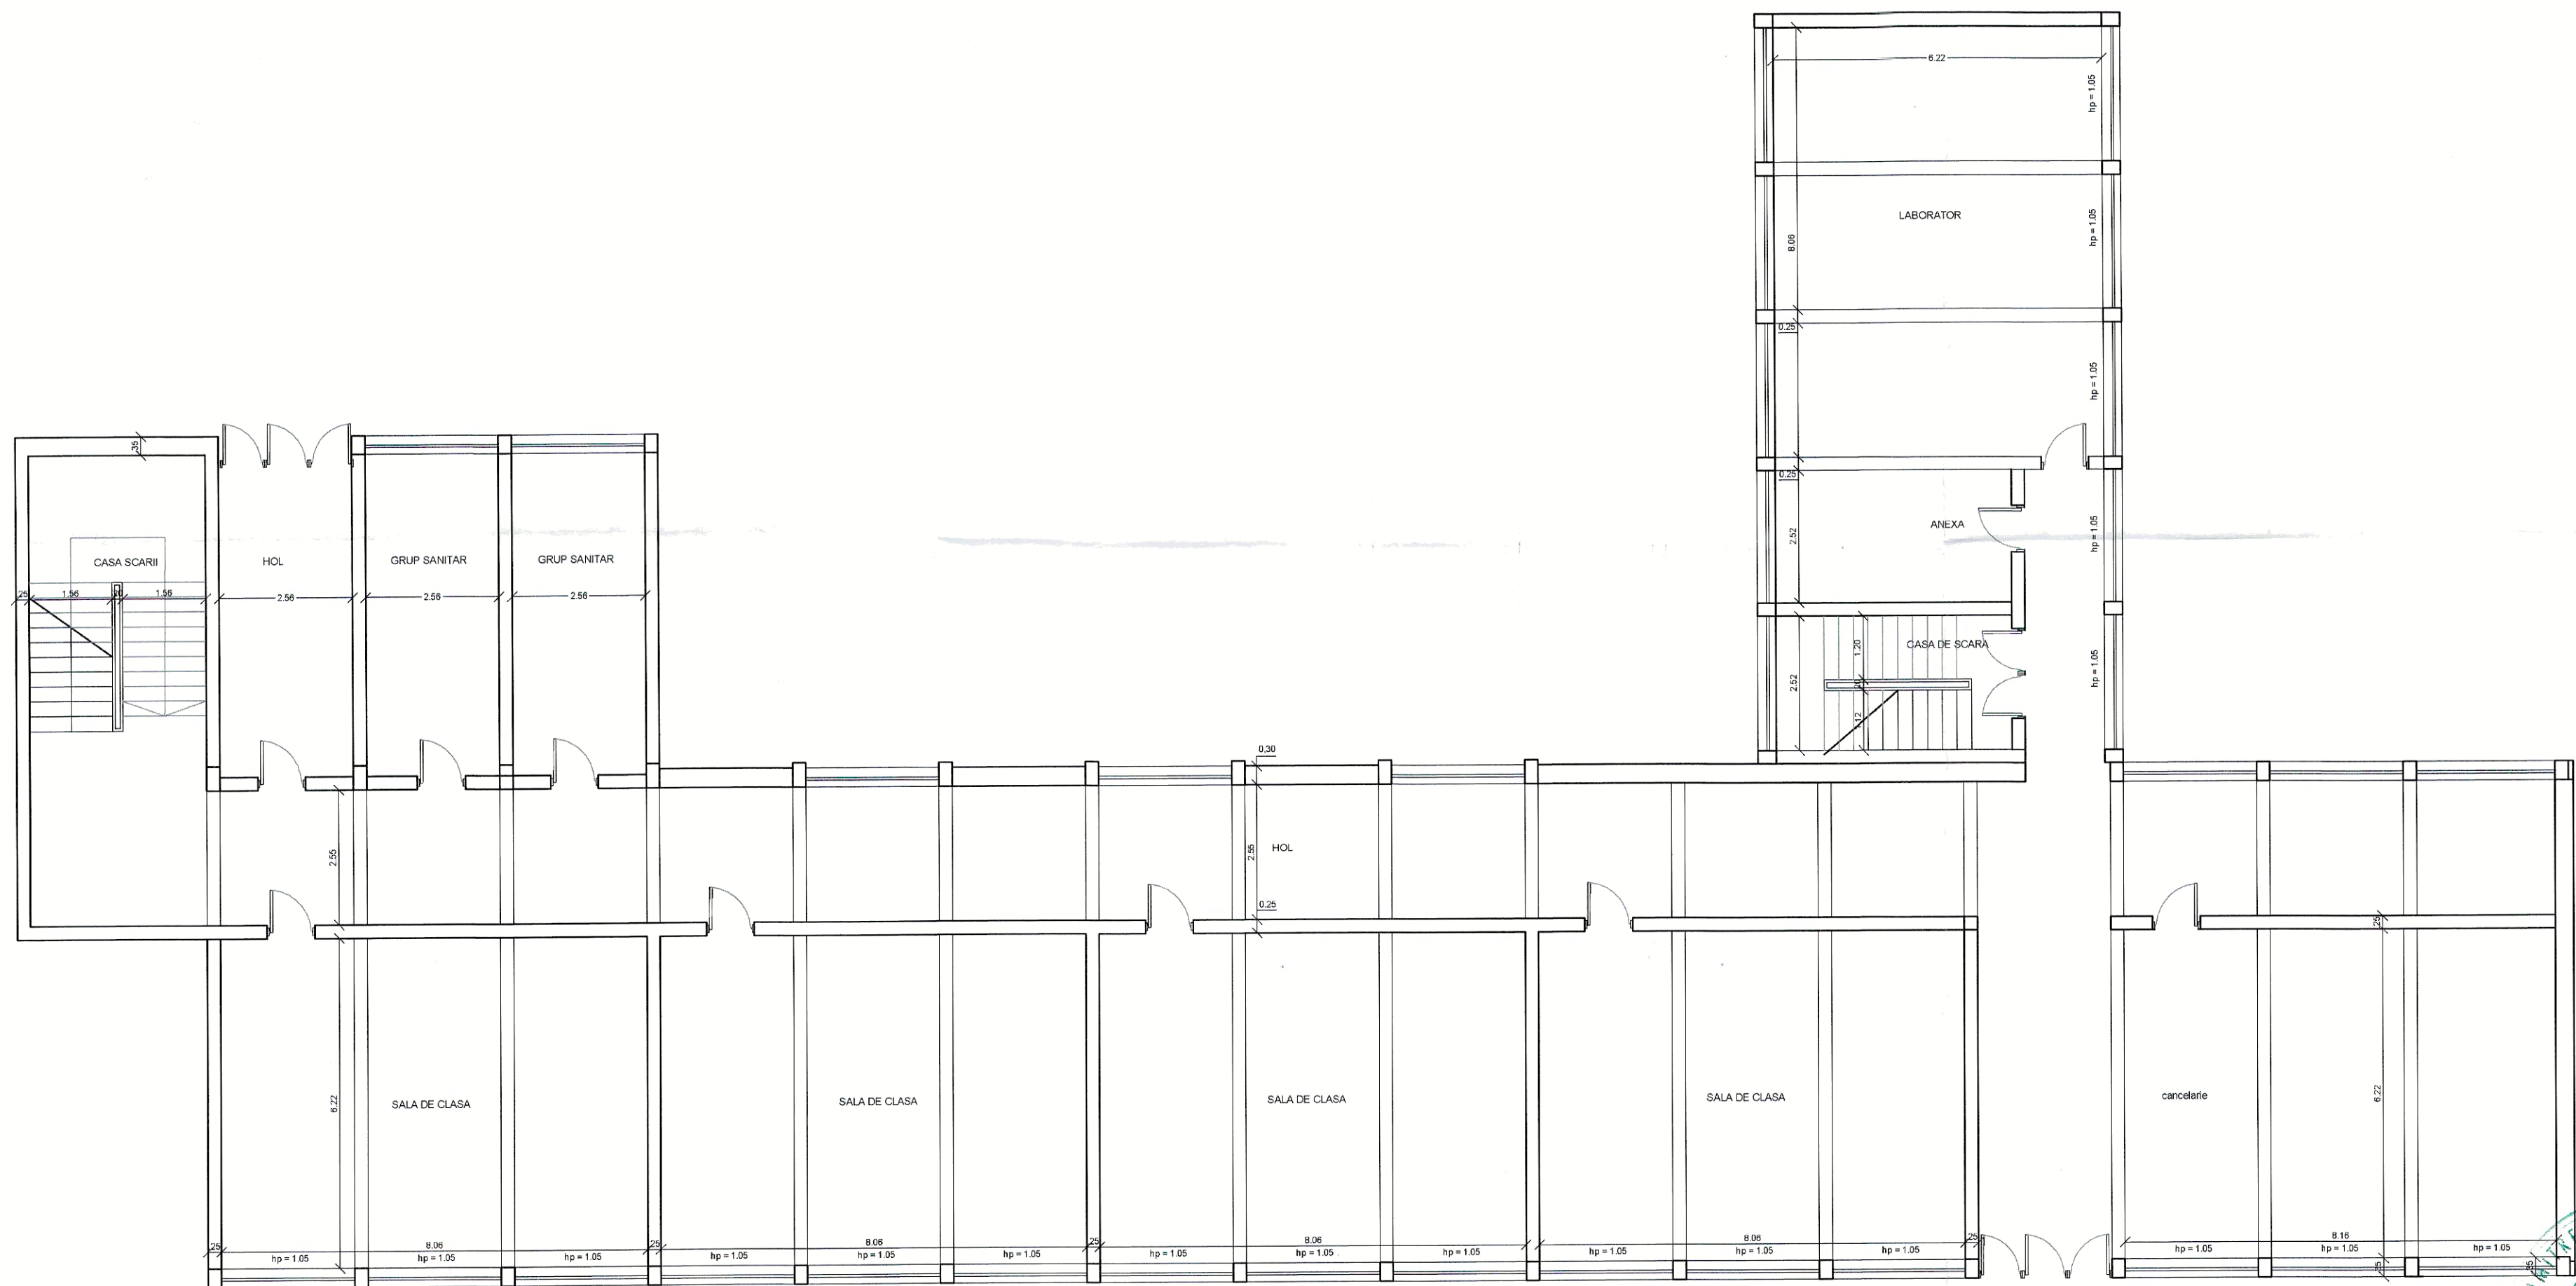


PLAN PARTER

REGIMUL DE ÎNĂLȚIME
CLASA DE RISC SEISMIC
CATEGORIA DE IMPORTANȚĂ A CLĂDIRII
CLASA DE IMPORTANȚĂ
GRADUL DE REZISTENȚĂ LA FOC
RISCUL DE INCENDIU
ZONA SEISMICĂ
INCARCARE DIN ZĂPADĂ LA SOL
PRESUNEA DE REFERINȚĂ A VANTULUI
ADÂNCIMEA DE ÎNGHET

P+3
Rs II
C, conform HG 766/1997
II, conform P100/2013
II, conform P118/1999
mic, conform P118/1999
ag= 0.30g; Tc=1.00 sec, conform P100/2013
Sk=2.0kN/mp, conform CR1-13-2005
qref=0.4kPa
80-90cm, conform STAS 6053-77

Verificator/ Expert		Nume	Semnătură	Cerința	Referat/ Expertiză Nr./ Data	
PROIECTANT GENERAL		DANTA GREEN SOLUTION S.R.L. BUCUREȘTI			BENEFICIAR	Proiect nr.
		București, Sector 3, Str. Grădinarilor, Nr. 48A, J2025027973001; C.I.F.: RO 51652521 e-mail: office@dantagreensolutions.ro			MUNICIPIUL TARGOVISTE	6/2025
Specificație	Nume	Semnătură	Scara: 1:100	MODERNIZARE, CONSOLIDARE ȘI REABILITARE LICEUL TEHNOLOGIC SPIRU HARET, MUNICIPIUL TARGOVISTE, JUD. DAMBOVITA		Faza: E.T.
Șef proiect	ing. Andrei Ilie			Str. Mihai Eminescu, Nr. 26, Targoviște, Jud. Dambovita		
Proiectat	ing. Andrei Ilie		Data: 09.2025	Titlu planșă: Plan Parter_Relevu		Planșa RLV01
Desenat	ing. Andrei Ilie					

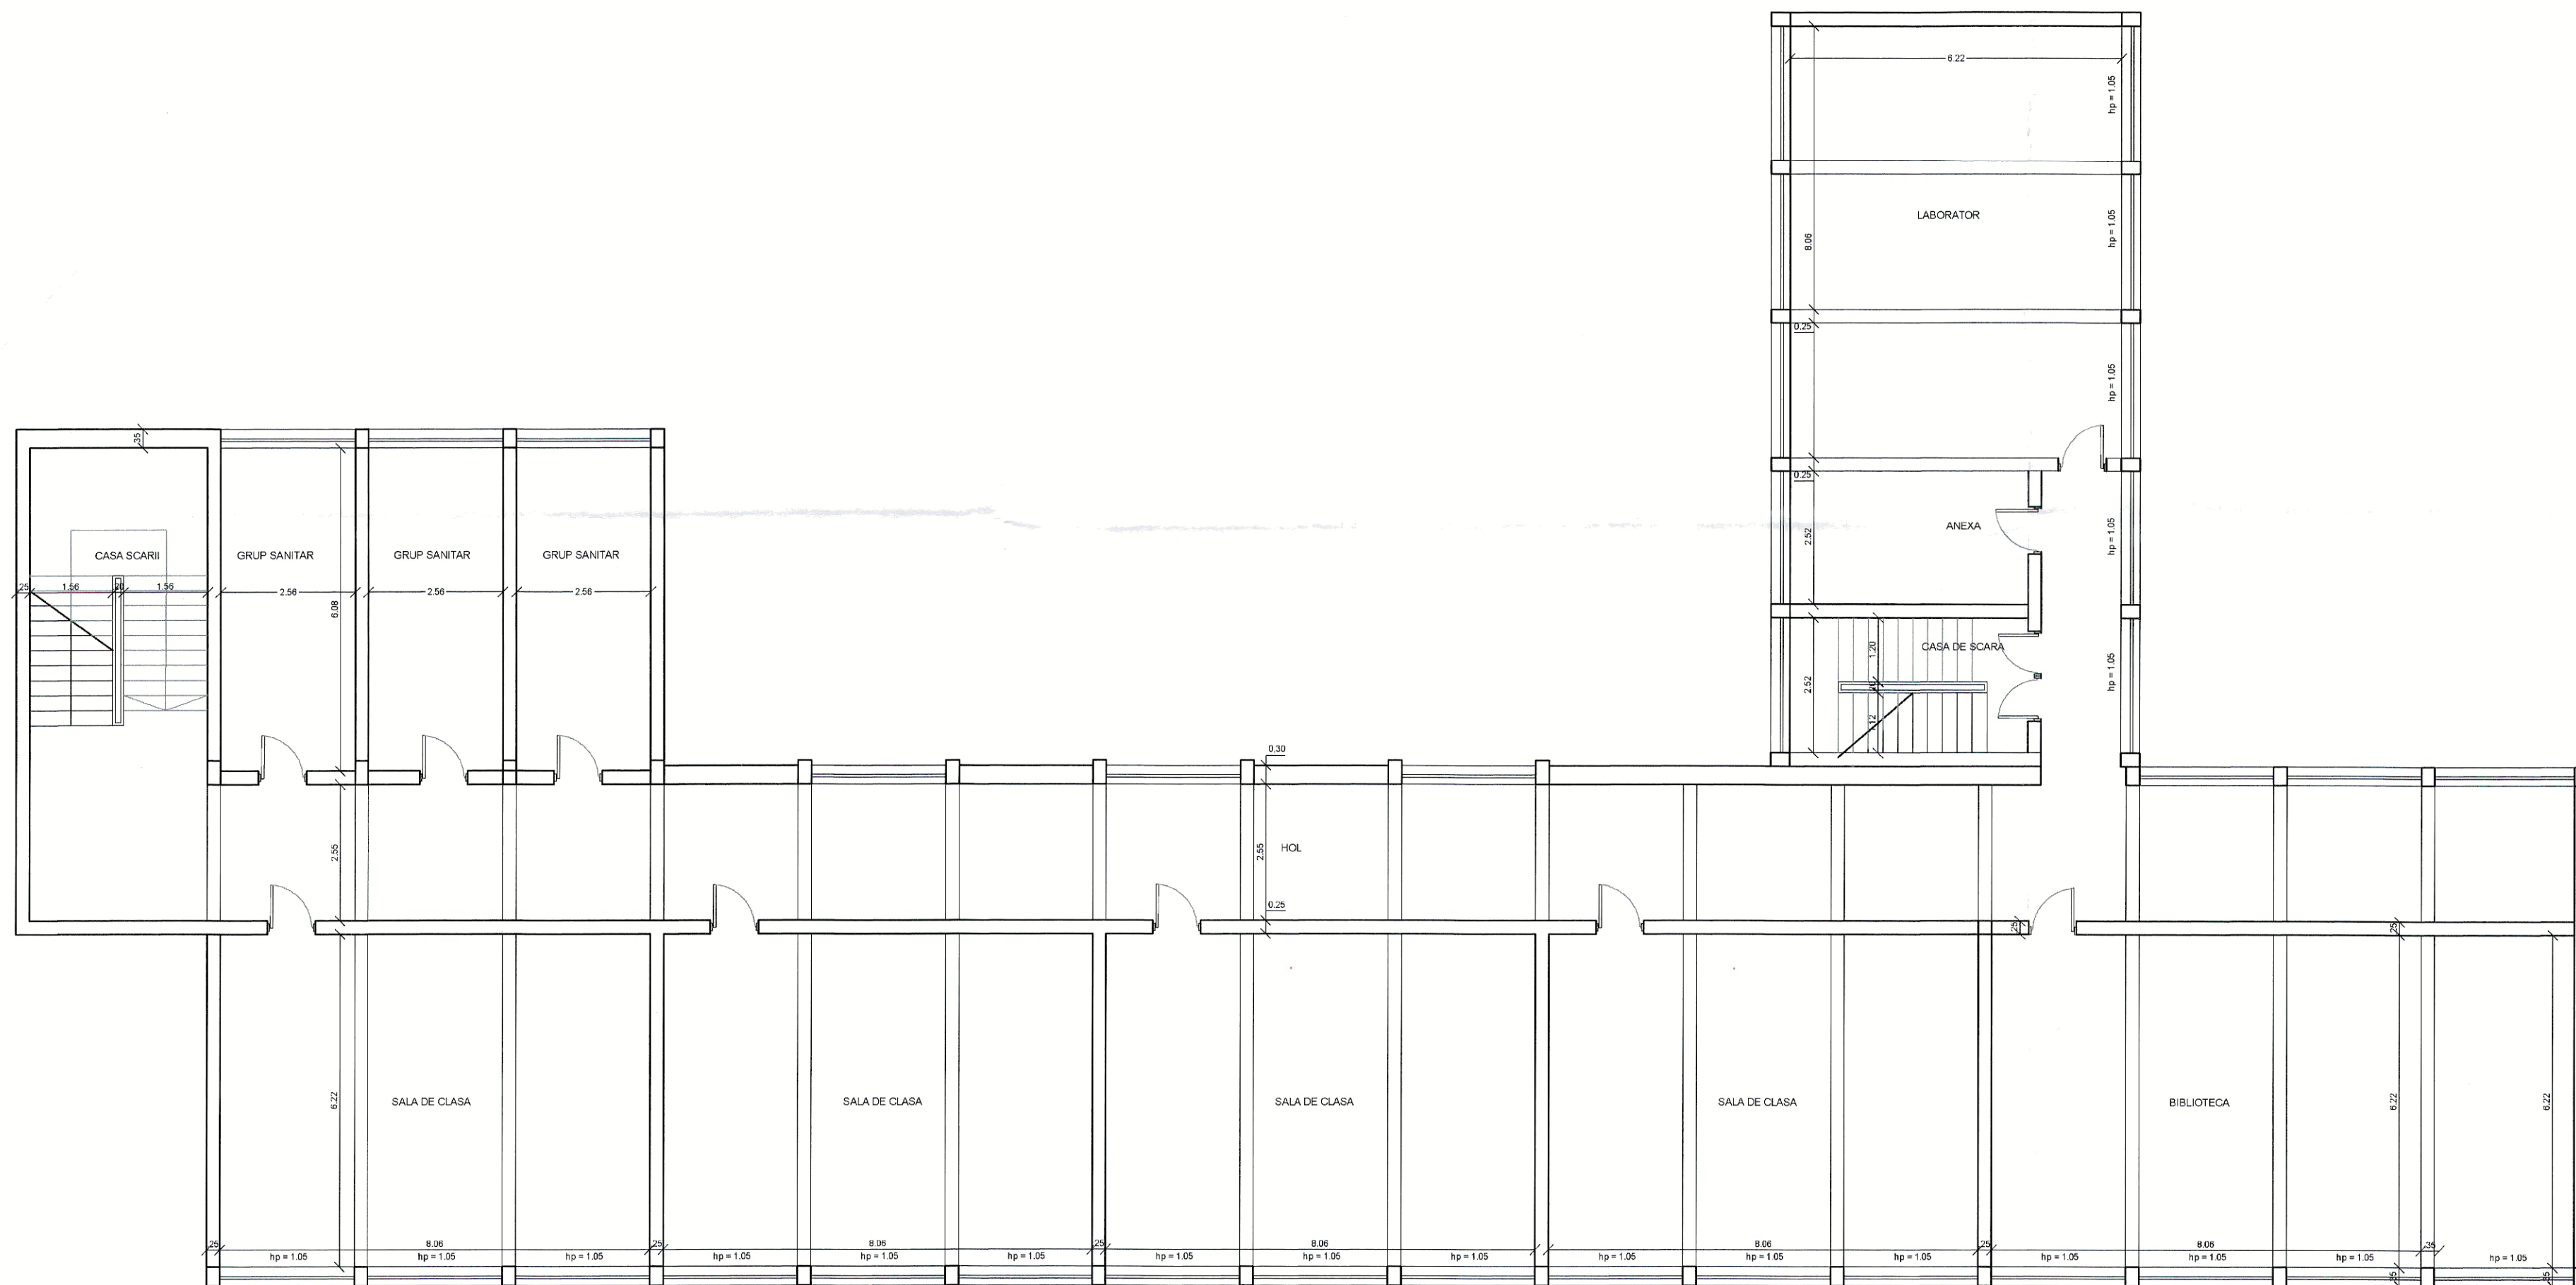


PLAN ETAJ 1-3


REGIMUL DE ÎNĂLȚIME P+3
CLASA DE RISC SEISMIC Rs II
CATEGORIA DE IMPORTANȚĂ A CLĂDIRII C, conform HG 766/1997
CLASA DE IMPORTANȚĂ II, conform P100/2013
GRADUL DE REZISTENȚĂ LA FOC II, conform P118/1999
RISCUL DE INCENDIU mic, conform P118/1999
ZONA SEISMICA ag= 0.30g; Tc=1.00 sec, conform P100/2013
INCARCARE DIN ZAPADA LA SOL Sk=2.0kN/mp, conform CR1-13-2005
PRESUNEA DE REFERINTA A VANTULUI qref=0.4kPa
ADANCIMEA DE INGHEȚ 80-90cm, conform STAS 6053-77




Verificator/Expert	Nume	Semnătură	Cerința	Referat/ Expertiză Nr./ Data	
PROIECTANT GENERAL DANTA GREEN SOLUTION S.R.L. BUCUREȘTI București, Sector 3, Str. Grădinarilor, Nr. 48A, J2025027973001; C.I.F.: RO 51652521 e-mail: office@dantagreensolutions.ro			BENEFICIAR MUNICIPIUL TARGOVISTE		Proiect nr. 6/2025
Specificație	Nume	Semnătură	Scara: 1:100	MODERNIZARE, CONSOLIDARE ȘI REABILITARE LICEUL TEHNOLOGIC SPIRU HĂRET, MUNICIPIUL TARGOVISTE, JUD. DAMBOVITA Str. Mihai Eminescu, Nr. 26, Targoviște, Jud. Dambovita	Faza: E.T.
Șef proiect	ing. Andrei Ilie		Data: 09.2025	Titlu planșă: Plan Etaj 1-3_Relevu	Planșa RLV02
Proiectat	ing. Andrei Ilie				
Desenat	ing. Andrei Ilie				

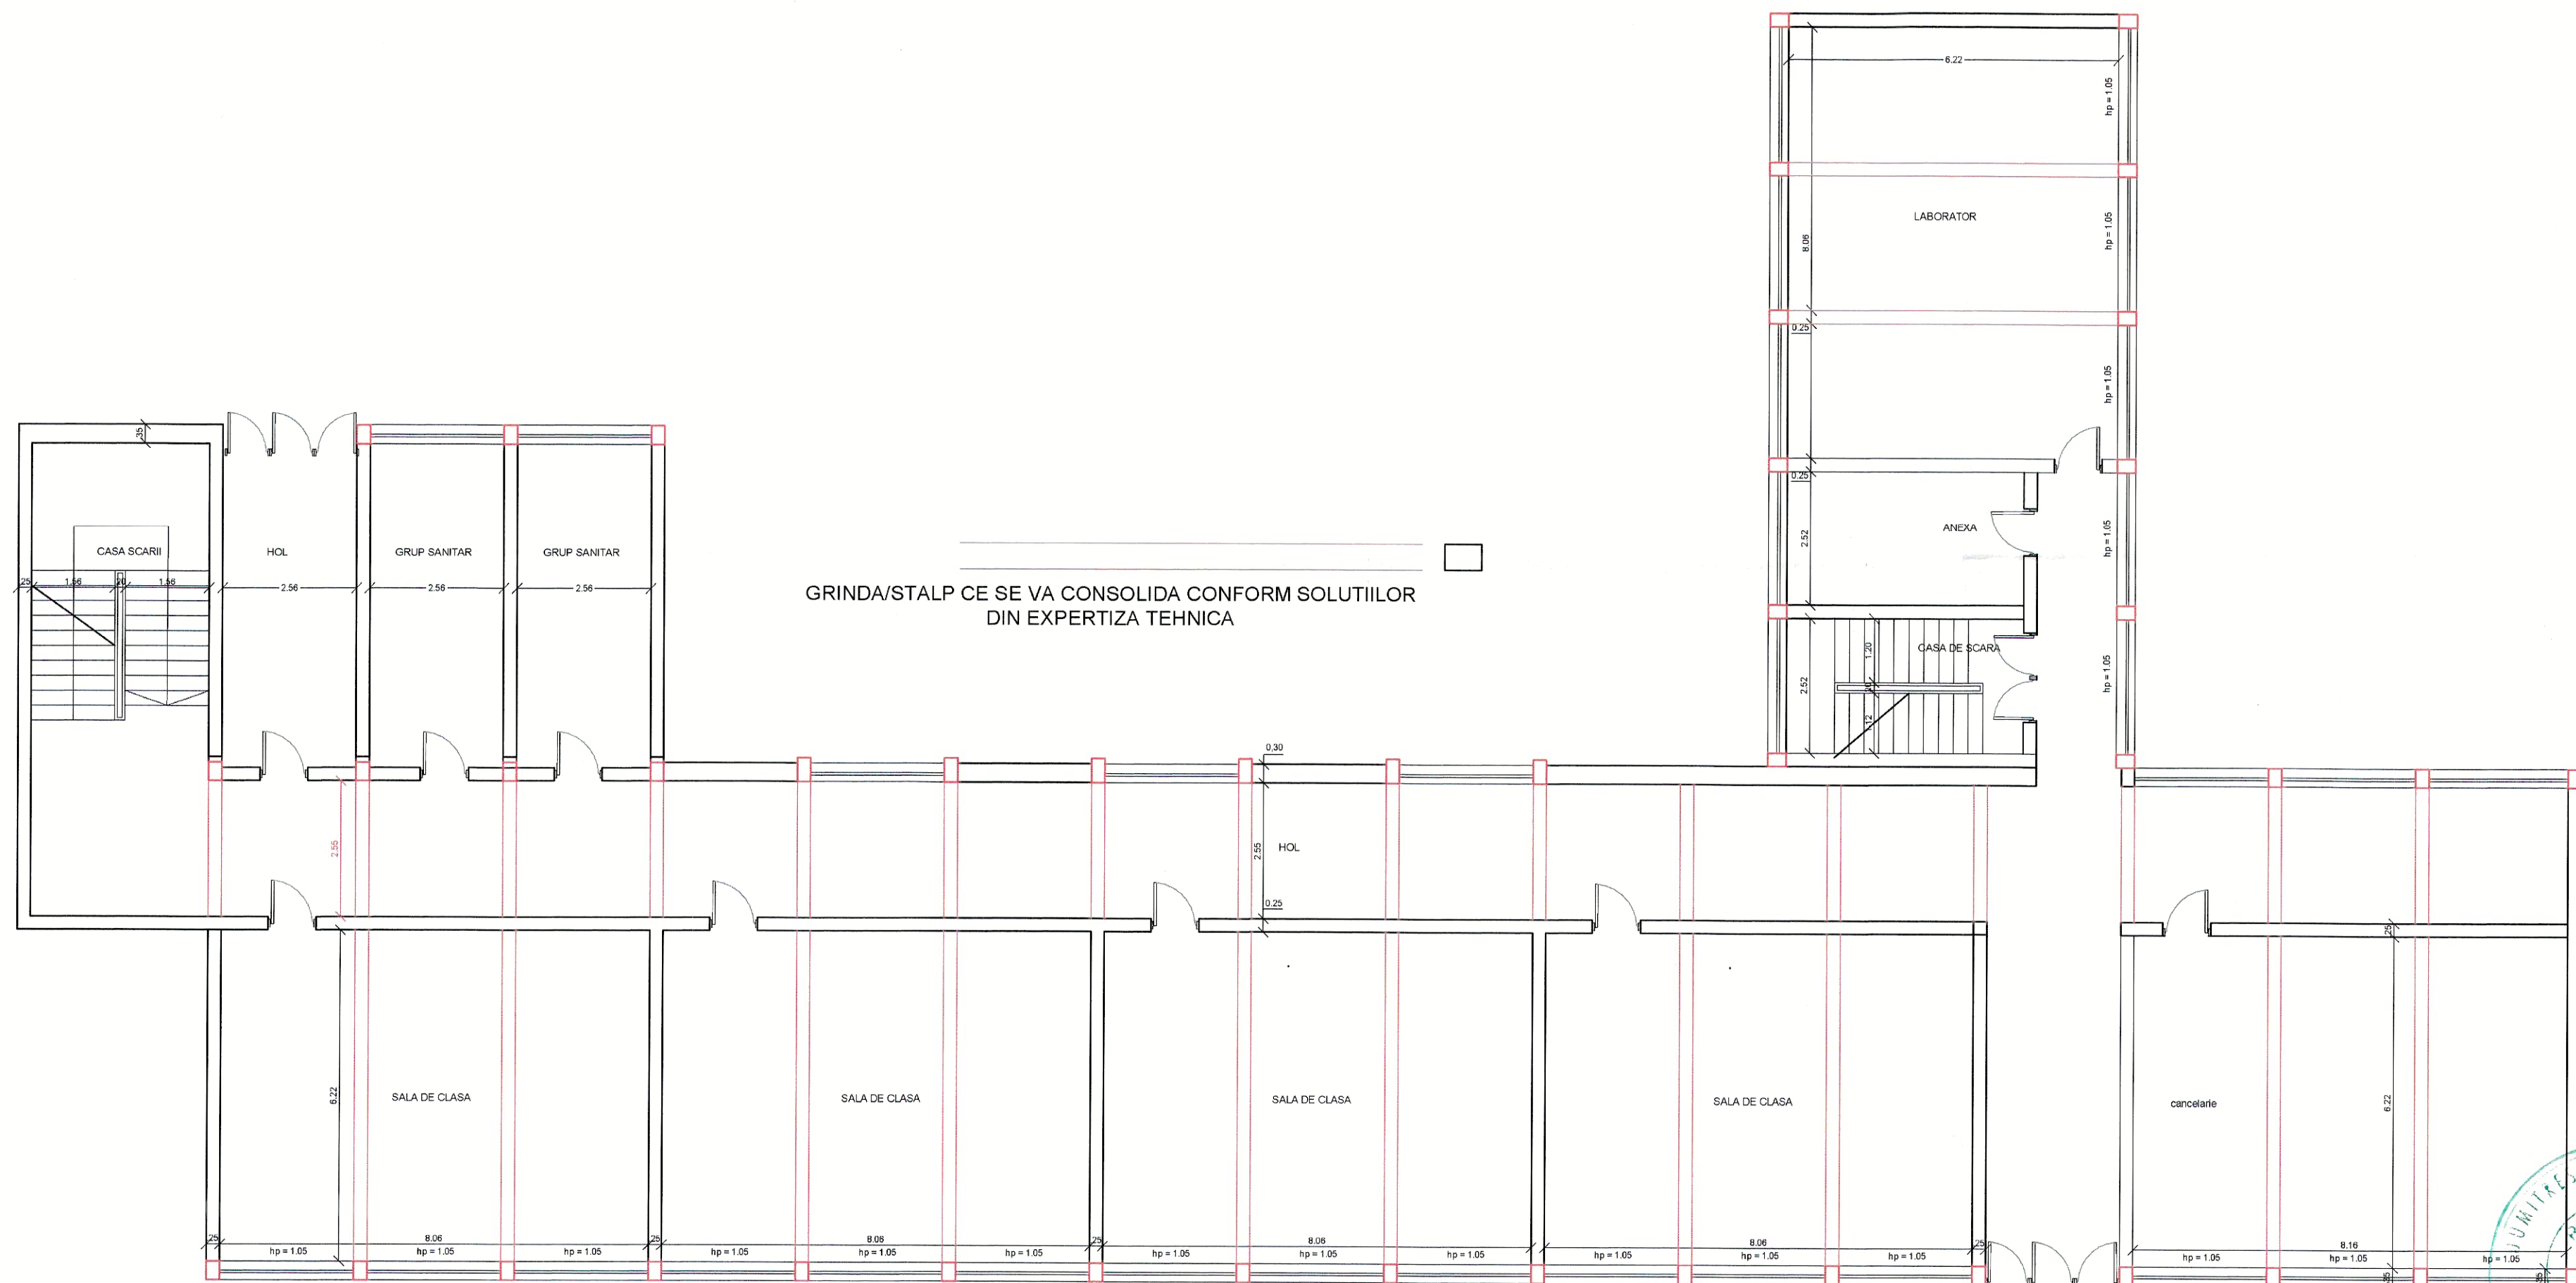


PLAN PARTER

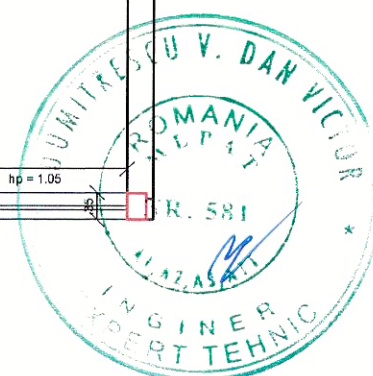

REGIMUL DE ÎNĂLȚIME P+3
CLASA DE RISC SEISMIC Rs II
CATEGORIA DE IMPORTANȚĂ A CLĂDIRII C, conform HG 766/1997
CLASA DE IMPORTANȚĂ II, conform P100/2013
GRADUL DE REZISTENȚĂ LA FOC II, conform P118/1999
RISCU DE INCENDIU mic, conform P118/1999
ZONA SEISMICA ag= 0.30g; Tc=1.00 sec, conform P100/2013
INCARCARE DIN ZAPADA LA SOL Sk=2.0kN/mp, conform CR1-13-2005
PRESUNEA DE REFERINTA A VANTULUI qref=0.4kPa
ADANCIMEA DE INGHET 80-90cm, conform STAS 6053-77

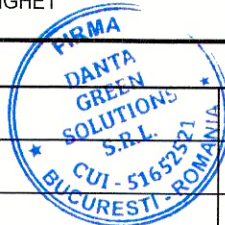

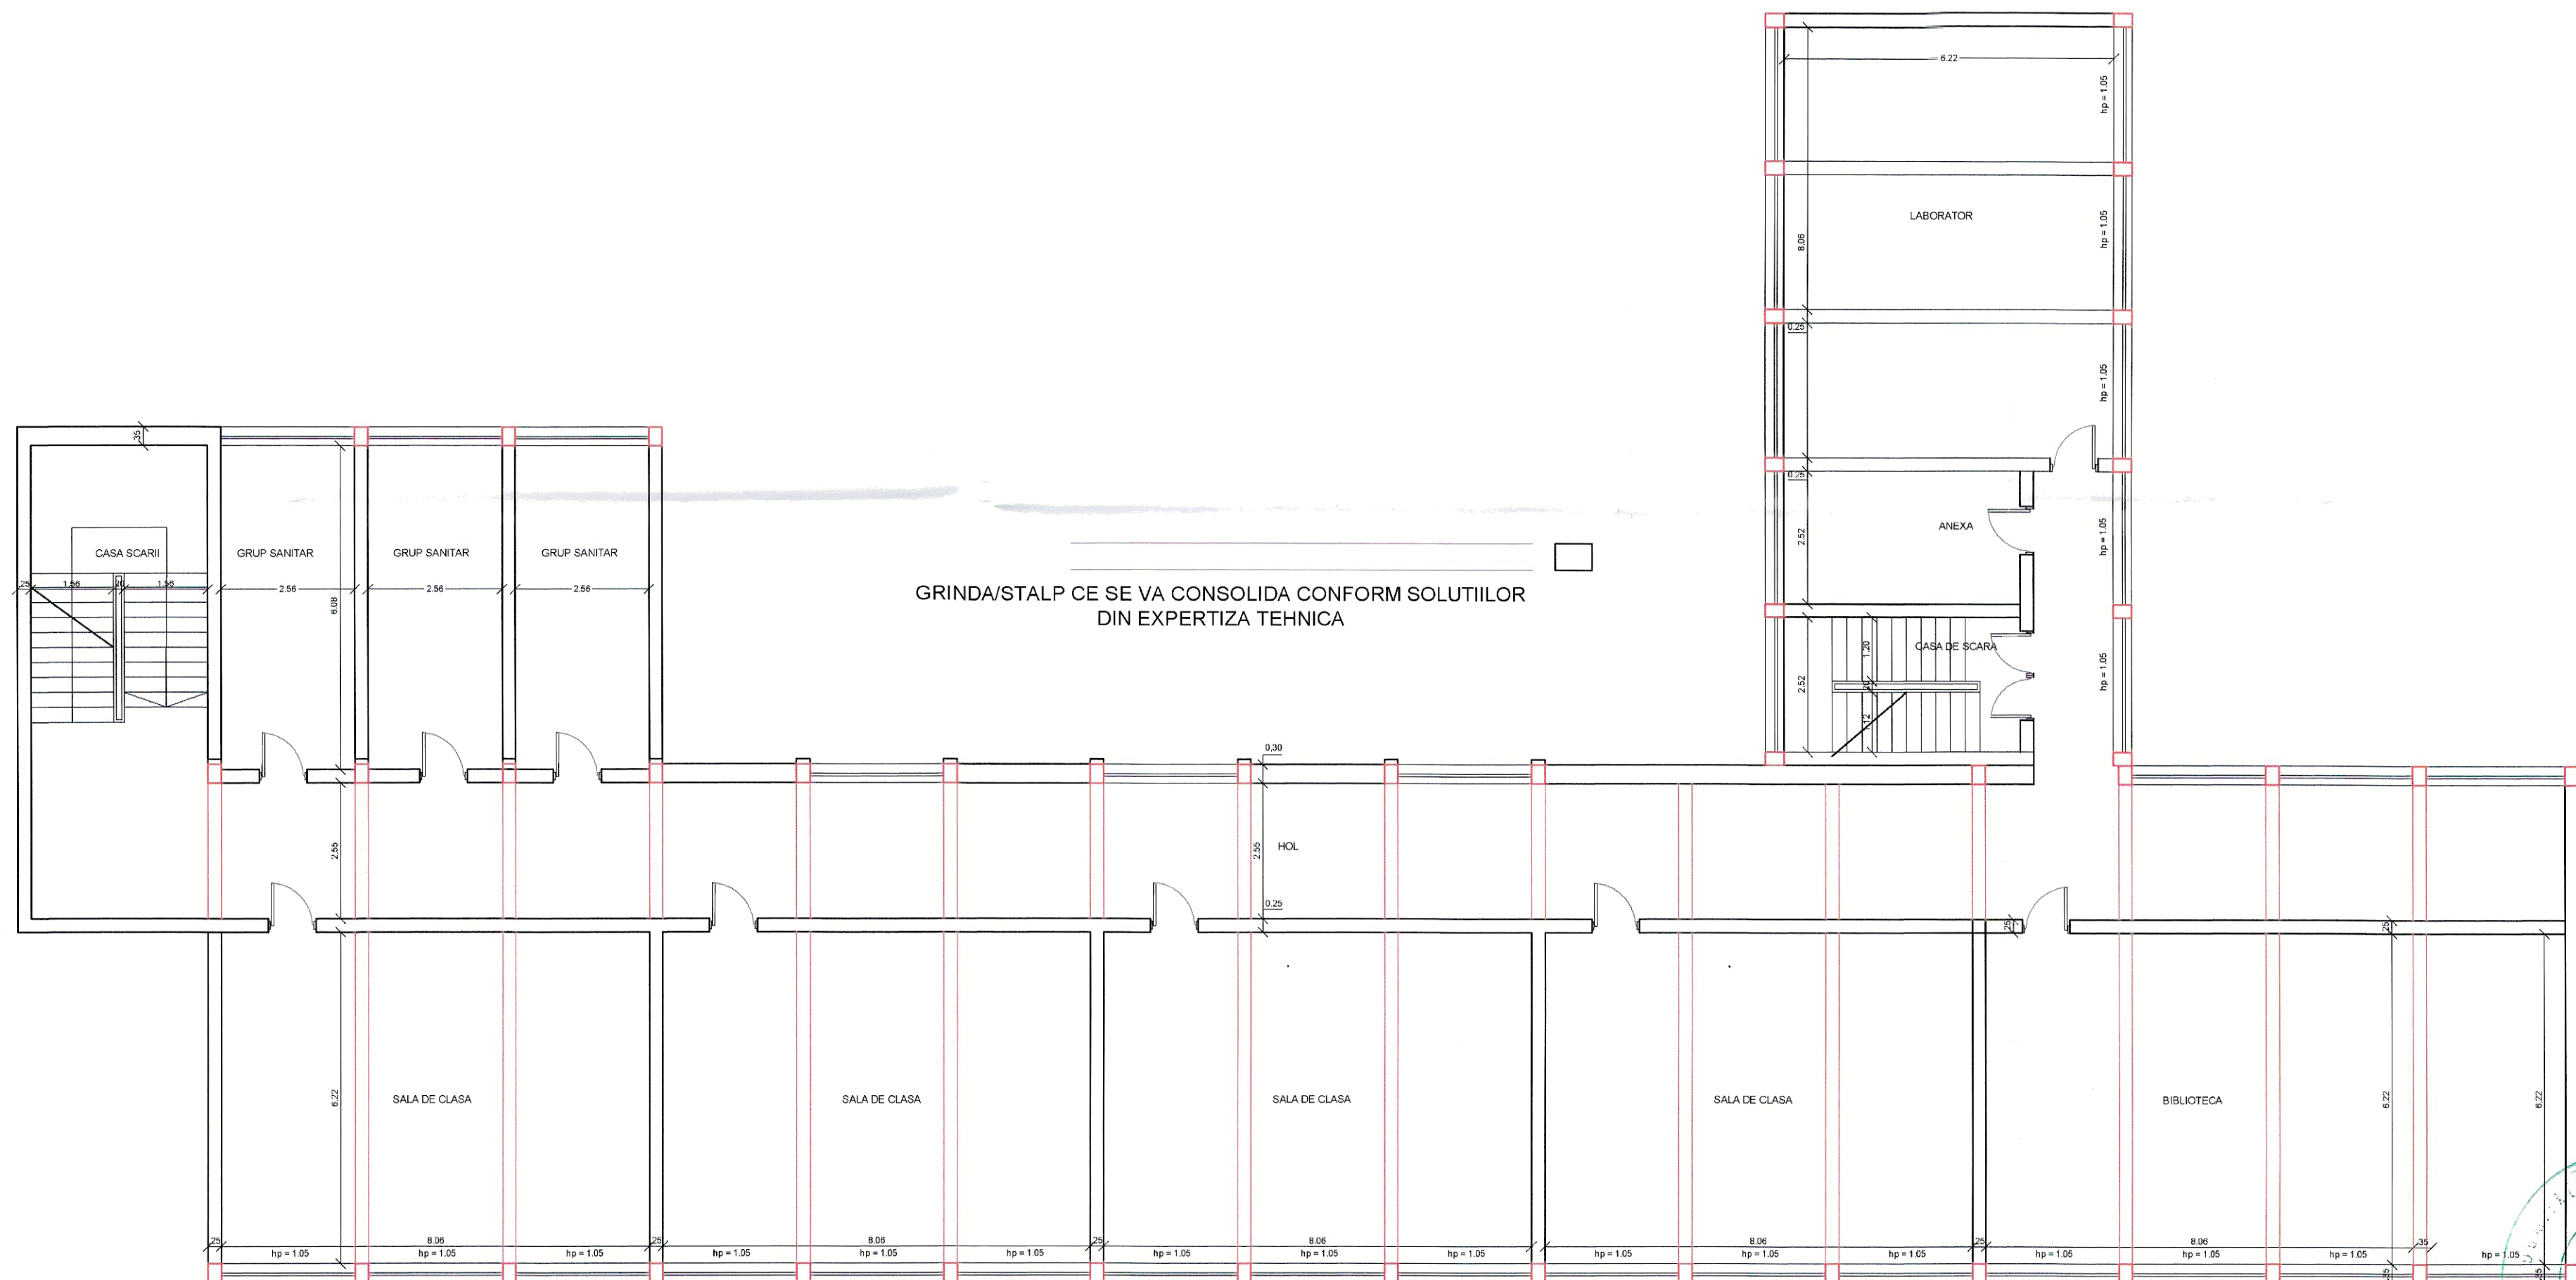

PLAN ETAJ 1-3

REGIMUL DE ÎNĂLȚIME P+3
CLASA DE RISC SEISMIC Rs II
CATEGORIA DE IMPORTANȚĂ A CLADIRII C, conform HG 766/1997
CLASA DE IMPORTANȚĂ II, conform P100/2013
GRADUL DE REZISTENȚĂ LA FOC II, conform P118/1999
RISCUL DE INCENDIU mic, conform P118/1999
ZONA SEISMICA ag= 0.30g; Tc=1.00 sec, conform P100/2013
INCARCARE DIN ZAPADA LA SOL Sk=2.0kN/mp, conform CR1-13-2005
PRESUNEA DE REFERINTA A VANTULUI qref=0.4kPa
ADANCIMEA DE INGHEȚ 80-90cm, conform STAS 6053-77

Verificator/Expert		Nume	Semnătură	Cerința	Referat/ Expertiză Nr./ Data	
PROIECTANT GENERAL		DANTA GREEN SOLUTION S.R.L. BUCUREȘTI			BENEFICIAR	
		București, Sector 3, Str. Grădinarilor, Nr. 48A, J2025027973001; C.I.F.: RO 51652521 e-mail: office@dantagreensolutions.ro			MUNICIPIUL TARGOVISTE	
Proiect nr.					6/2025	
Specificație	Nume	Semnătură	Scara: 1:100	MODERNIZARE, CONSOLIDARE ȘI REABILITARE LICEUL TEHNOLOGIC SPIRU HAREȚ, MUNICIPIUL TARGOVISTE, JUD. DAMBOVITA	Faza: E.T.	
Șef proiect	ing. Andrei Ilie			Str. Mihai Eminescu, Nr. 26, Targoviste, Jud. Dambovita		
Proiectat	ing. Andrei Ilie		Data: 09.2025	Titlu planșă: Plan Etaj 1-3_Interventii	Planșa INT02	
Desenat	ing. Andrei Ilie					