



P.U.Z.

**AMENAJAREA SI VALORIZAREA PEISAGISTICĂ A  
ŞANTULUI ȘI VALULUI CETĂȚII  
MUNICIPIUL TÂRGOVIȘTE  
JUDEȚUL DÂMBOVITĂ**

**TRONSON 2**

între str. Tudorica Popescu și str. Constantin Brâncoveanu

**REGLEMENTARI URBANISTICE  
ZONIFICARE FUNCTIONALA**

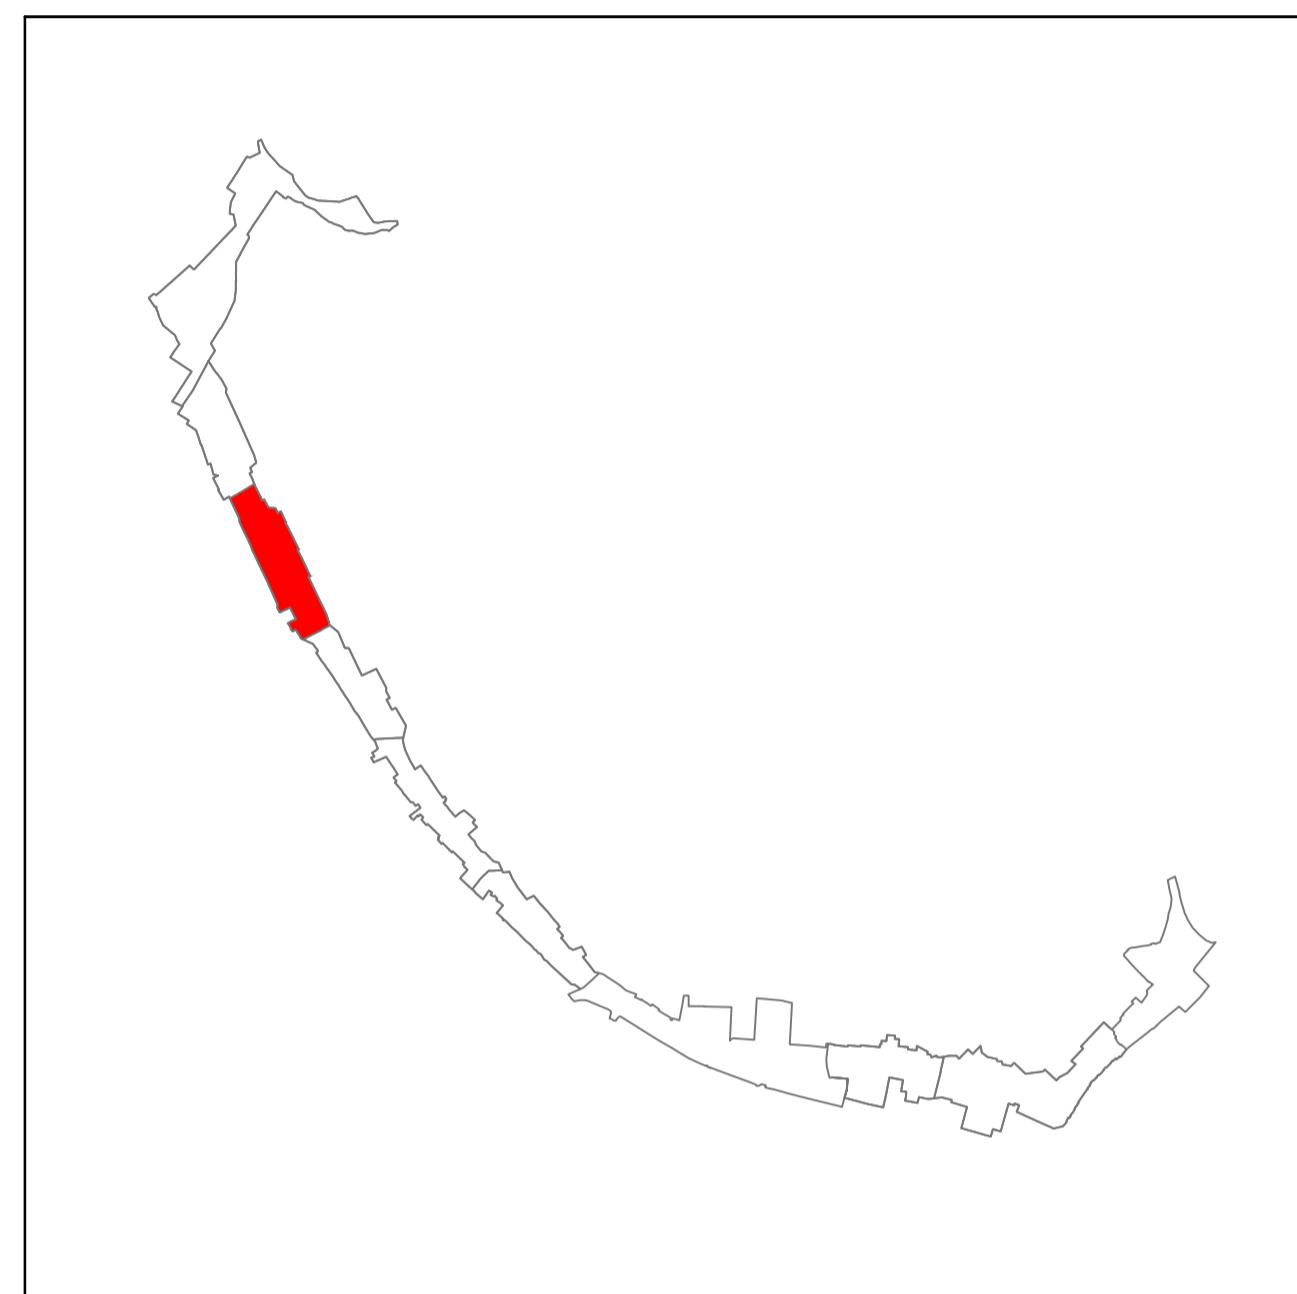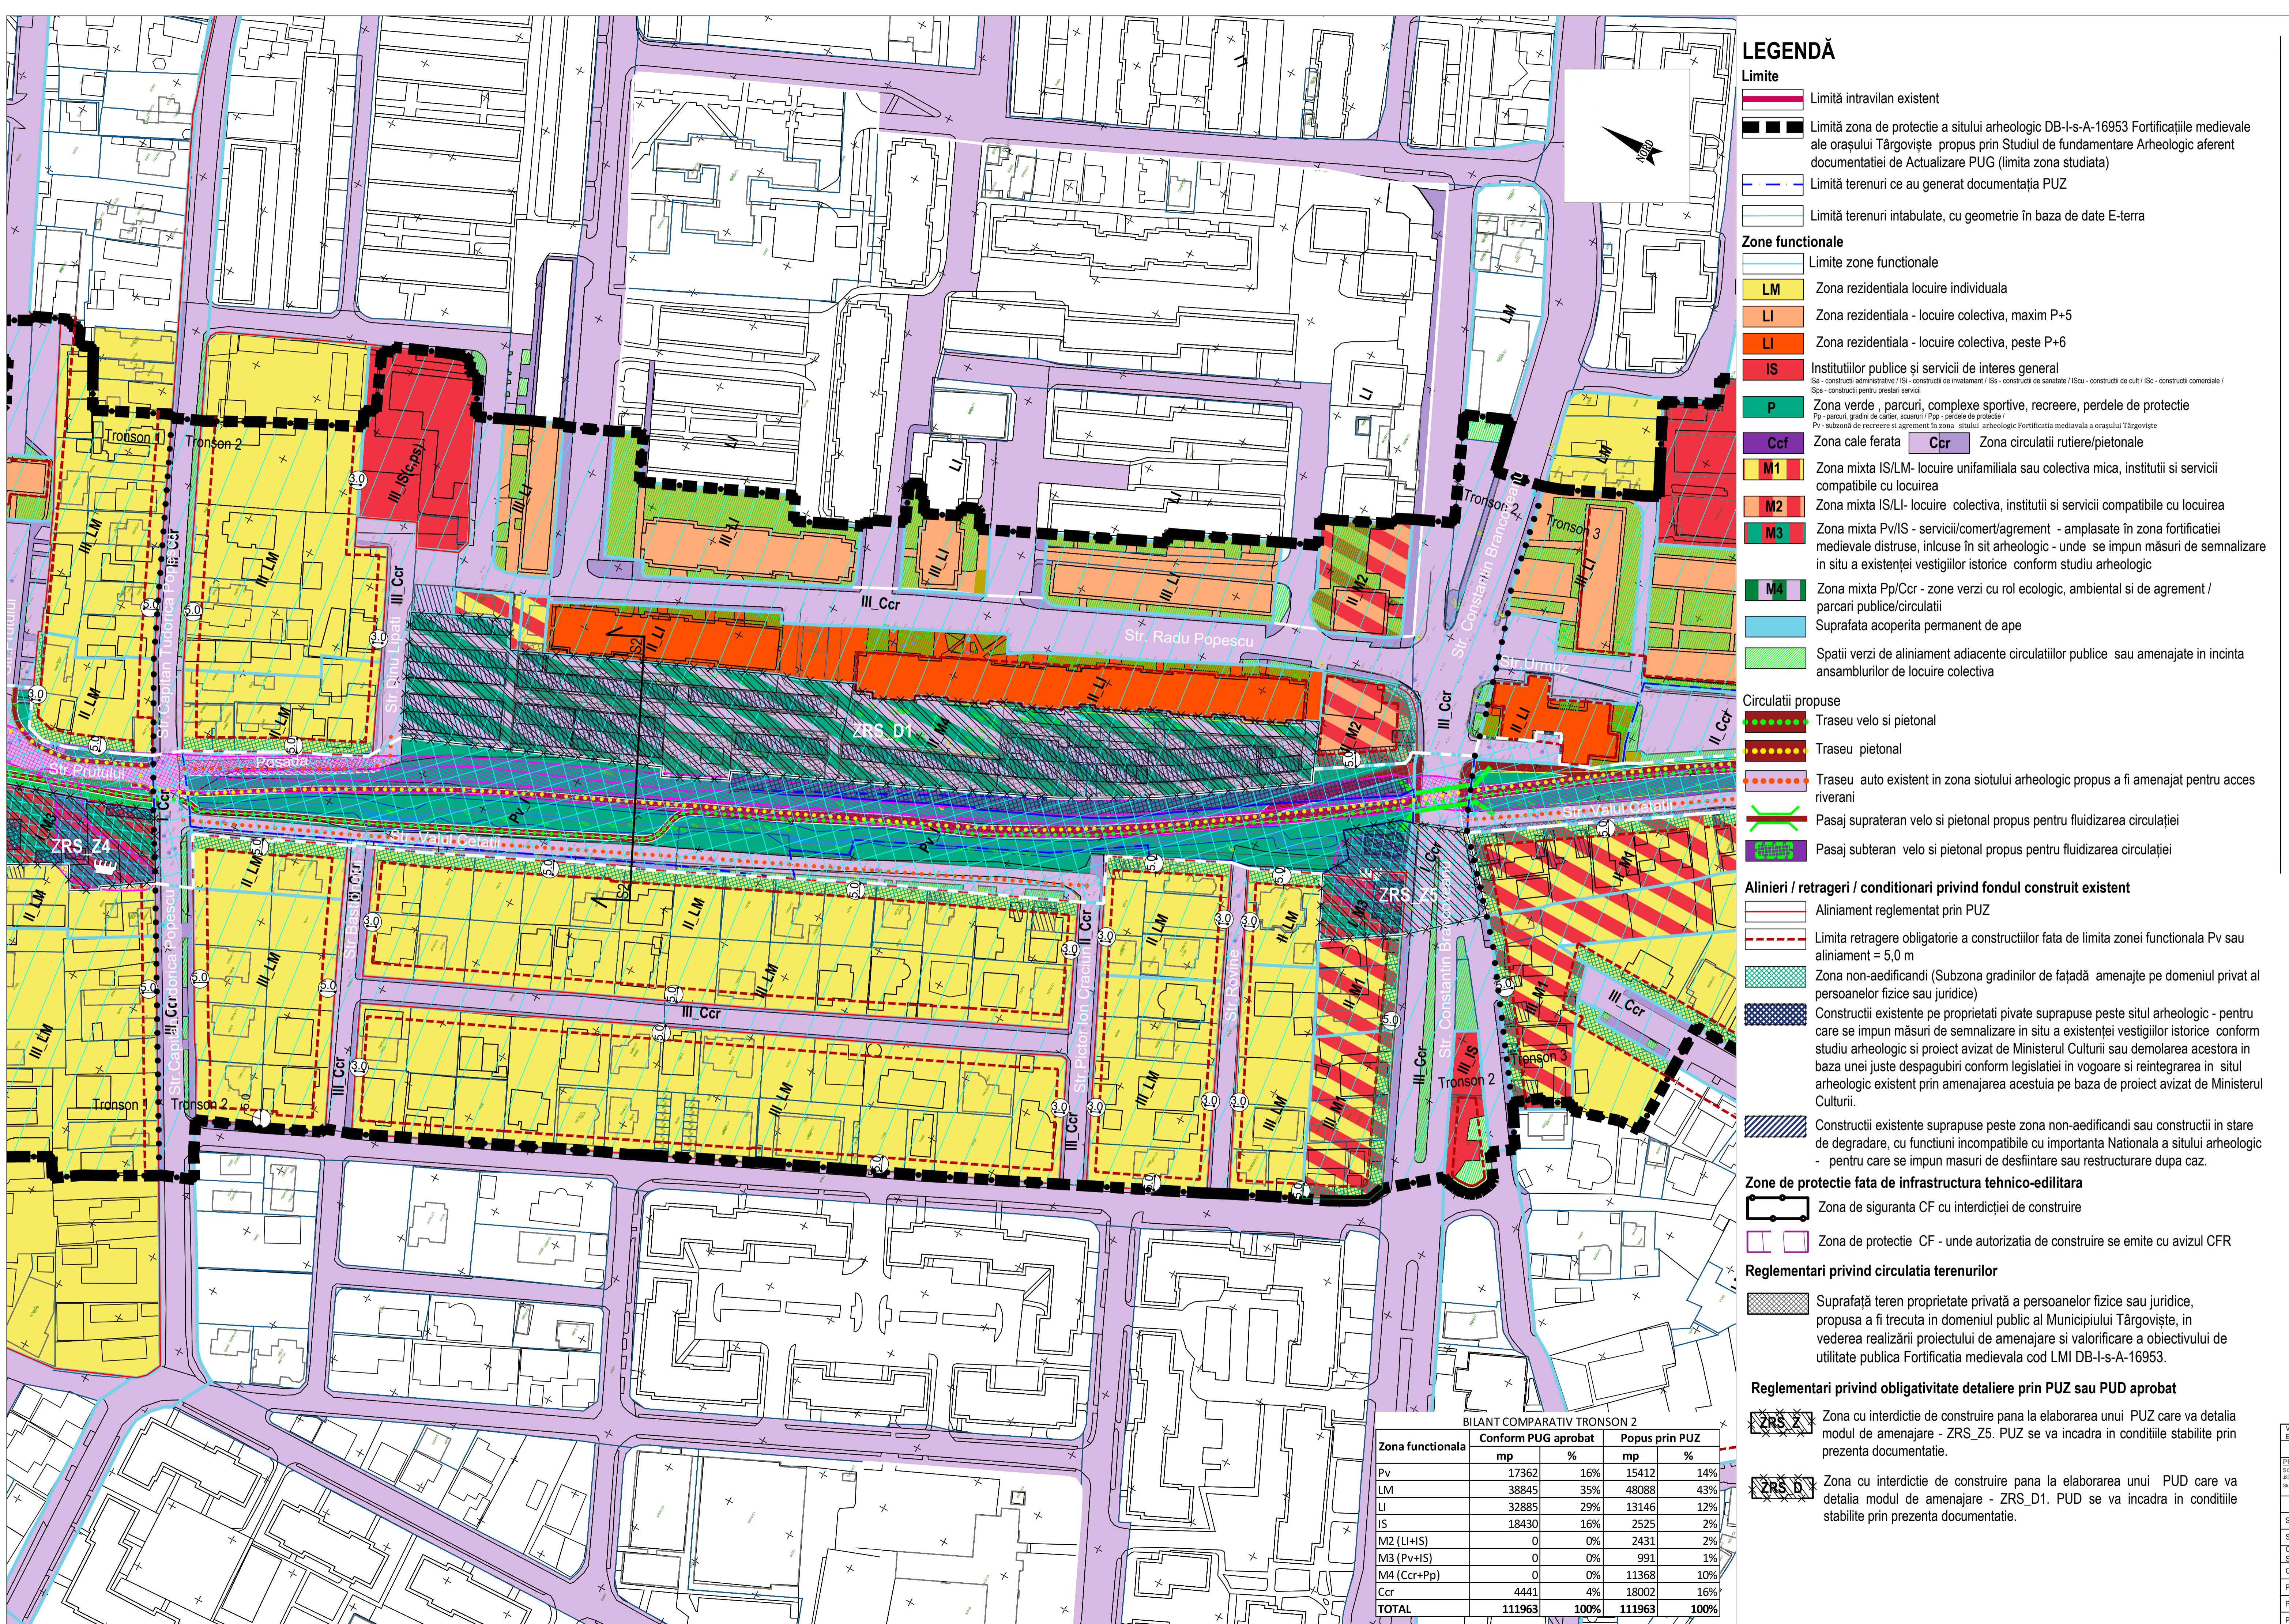

- Reglementări - Elemente de patrimoniu**
- Elemente de patrimoniu - Fortificația medievală cod LMI DB-I-s-A-16953
- Zone pastrate din val și săntul cetății ce necesită lucrări de restaurare și amenajare în vederea integrării în axul verde al orașului
  - Zone disparate din val și săntul cetății pentru care se impun măsuri de semnalizare in situ a existenței vestigilor istorice
  - Bastion distrus - pentru care se impun măsuri de semnalizare in situ a existenței vestigilor istorice conform studiu arheologic
- Reglementări privind protecția sitului arheologic DB-I-s-A-16953**
- Zona sit arheologic cu grad de protecție MAXIM**
  - Zona sit arheologic cu grad de protecție MAXIM - unde autorizarea oricărui lucru de intervenție / construire care afectează suprafața solului sau subsolului, se va face cu obligativitatea cercetării arheologice preventive și supraveghere arheologică pe totă durata de execuție a lucrărilor de intervenție/construire
  - Zona sit arheologic cu grad de protecție MAXIM - unde desființarea construcțiilor care acopera suprafețele de fortificație medievală distruse (bastioane, val, sănt), în mod obligatoriu se va realiza cu supraveghere arheologică pe întreaga durată a lucrărilor de desființare, continuând cu cercetare arheologică preventivă pentru identificarea în teren a vestigilor elementelor de fortificație distruse.
  - Zona de protecție a sitului arheologic cu grad de protecție MARE și MEDIU - unde orice lucrări de intervenție / construire care afectează suprafața solului sau subsolului, se va face cu obligativitatea supravegherei arheologice pe totă durata de execuție a lucrărilor de intervenție/construire

VERIFICATOR/EXPERT	NUME	SEMNAȚIE/DESEN	REFERAT/EXPERTIZA/DATA
PROIECTANT GENERAL: UGMA LANDFORM S.R.L. 02/2020/RO/ME/047	PROIECTANT URBANIST: UGMA LANDFORM CONCEPT S.R.L. 04/2020/RO/41465	DATA: 31/2022	
STUDIU ARHEOLOGIC: Ing. Florin Gabriel Petrică	STUDIU ARHEOLOGIC: Ing. Florin Gabriel Petrică	Faza: P.U.Z.	
COORDONATOR STUDIU ARHEOLOGIC: Arh. Doina Petrescu	COORDONATOR STUDIU ARHEOLOGIC: Arh. Doina Petrescu	Scara: 1:1000	
COORDONATOR PUD: Urb. Marian Uglea	COORDONATOR PUD: Urb. Marian Uglea		
PROIECTAT: Arh. Miru Petrescu	PROIECTAT: Arh. Miru Petrescu	Data: 2022	Planșa nr.: 5.2
PROIECTAT: Arh. Petru Andrei Mihăilescu	PROIECTAT: Arh. Petru Andrei Mihăilescu		
PROIECTAT: Ing. peis. Cristian Ghiță	PROIECTAT: Ing. peis. Cristian Ghiță		