
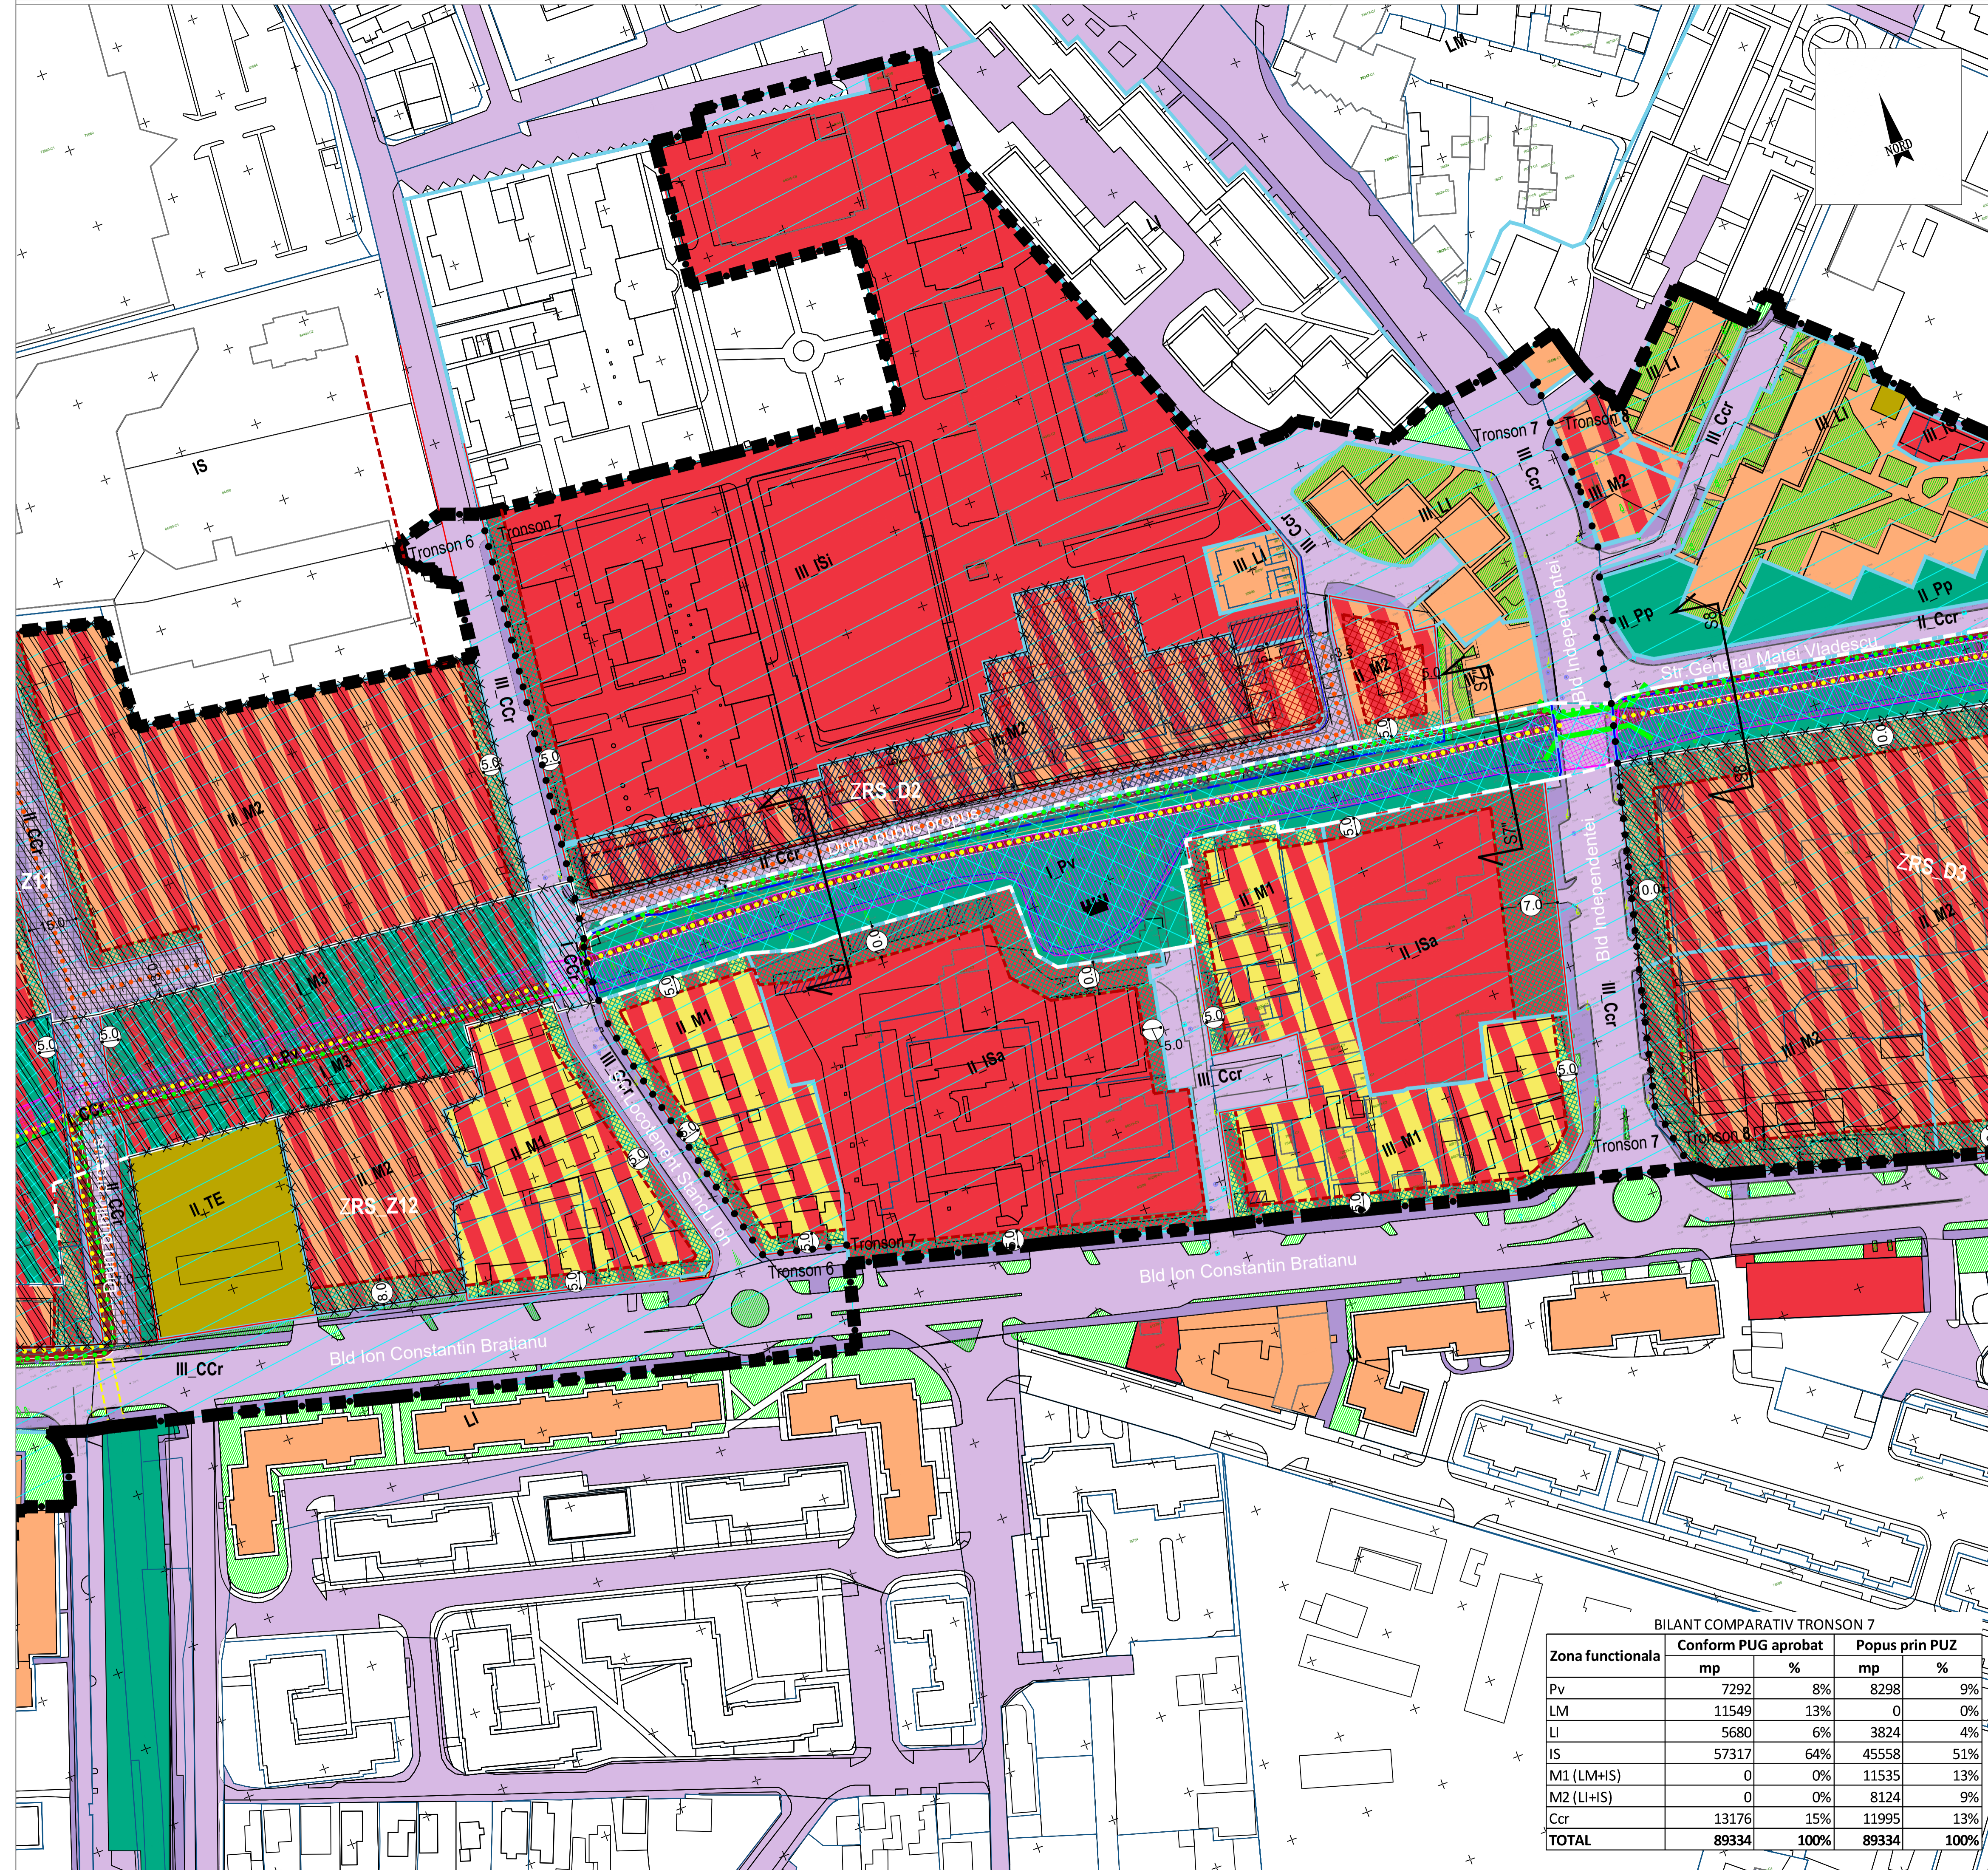


**P.U.Z.**  
**AMENAJAREA SI VALORIFICAREA PEISAGISTICĂ A**  
**ȘANȚULUI ȘI VALULUI CETĂȚII**  
**MUNICIPIUL TÂRGOVIȘTE**  
**JUDEȚUL DÂMBOVIȚA**

**TRONSON 7**  
 între str. Locotenent Stancu Ion și Bdul Independenței

**REGLEMENTARI URBANISTICE**  
**ZONIFICARE FUNCTIONALA**

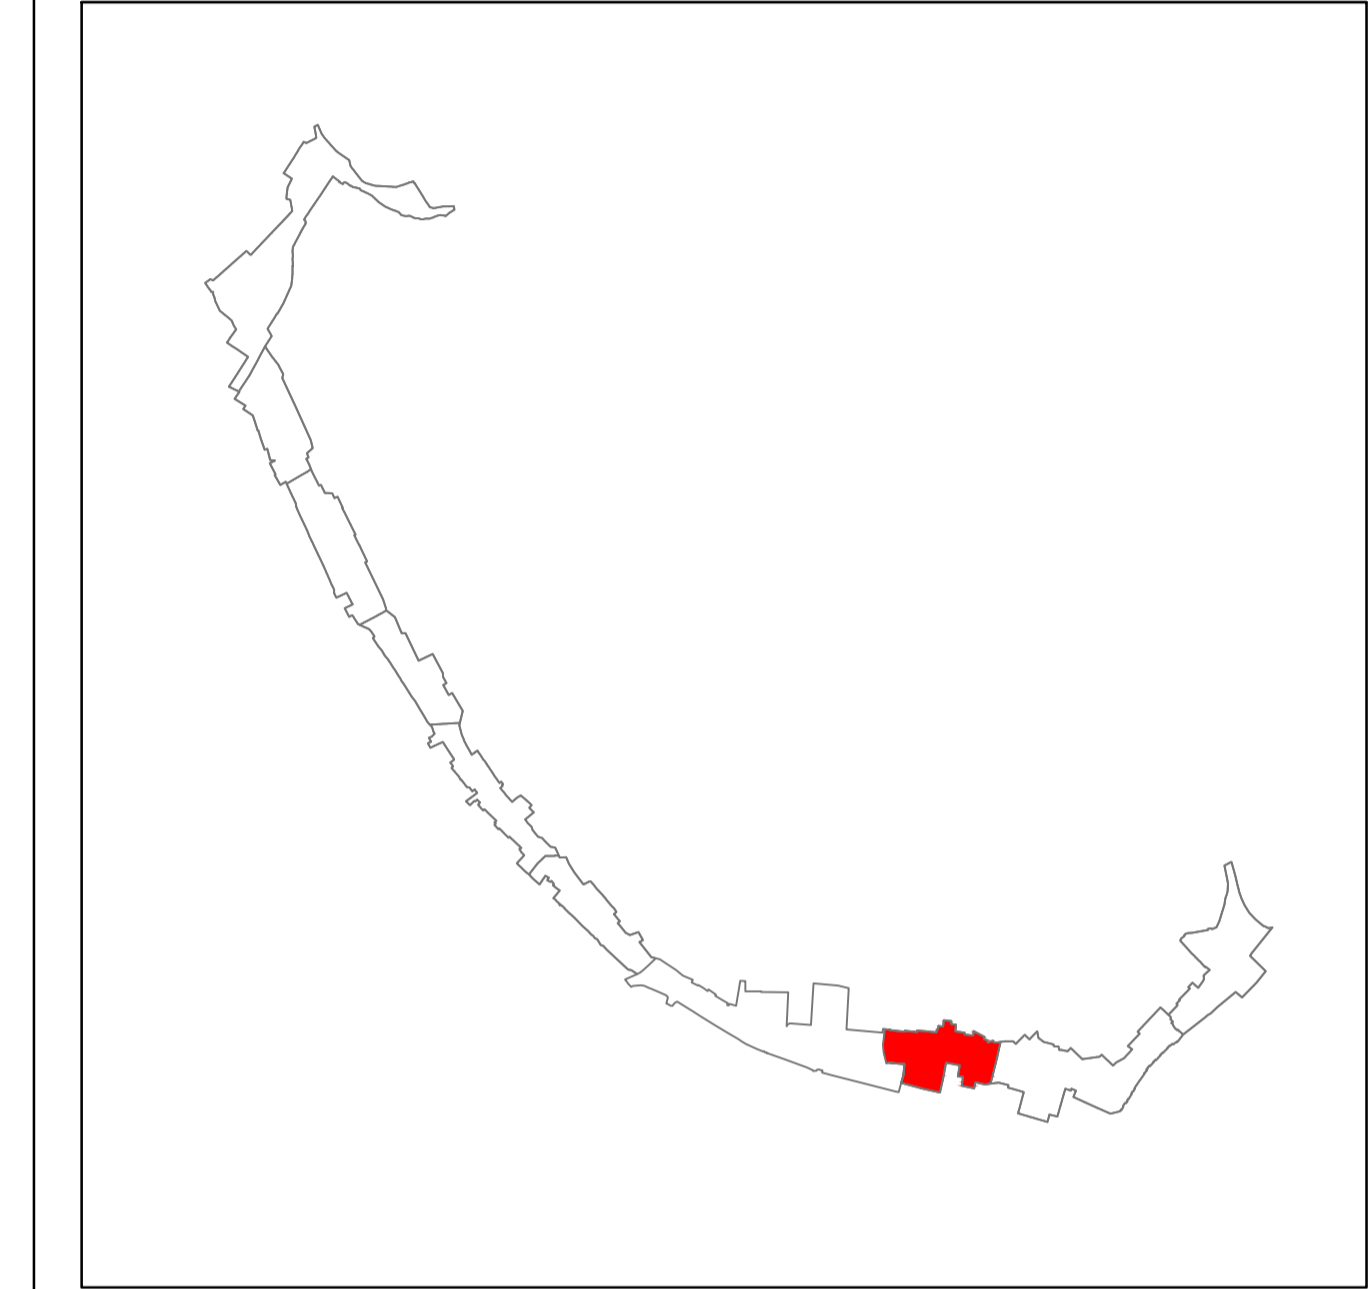

**LEGENDĂ**

- Limite**
- Limită intravilan existent
  - Limită zona de protecție a sitului arheologic DB-I-s-A-16953 Fortificațiile medievale ale orașului Târgoviște propus prin Studiul de fundamentare Arheologic aferent documentației de Actualizare PUG (limita zona studiata)
  - - - Limită terenuri ce au generat documentația PUZ
  - Limită terenuri intabulate, cu geometrie în baza de date E-terra
- Zone functionale**
- Limite zone functionale
  - LM** Zona rezidentiala locuire individuala
  - LI** Zona rezidentiala - locuire colectiva, maxim P+5
  - LI** Zona rezidentiala - locuire colectiva, peste P+6
  - IS** Institutii publice și servicii de interes general  
ISa - constructii administrative / ISb - constructii de invatamant / ISc - constructii de sanatate / ISd - constructii de cult / ISe - constructii comerciale / ISf - constructii pentru prestari servicii
  - P** Zona verde , parcuri, complexe sportive, recreere, perdele de protectie  
Pp - parcuri, gradini de cartier, scoalari / Pfp - perdele de protectie / Pvs - subzonă de recreere și agrement în zona sitului arheologic Fortificația medievala a orașului Târgoviște
  - Ccf** Zona cale ferata      **Ccr** Zona circulatii rutiere/pietonale
  - M1** Zona mixta IS/LM- locuire unifamiliala sau colectiva mica, institutii si servicii compatibile cu locuirea
  - M2** Zona mixta IS/LI- locuire colectiva, institutii si servicii compatibile cu locuirea
  - M3** Zona mixta Pv/IS - servicii/comert/agrement - amplasate în zona fortificației medievale distruse, incluse în sit arheologic - unde se impun măsuri de semnalizare in situ a existenței vestigiilor istorice conform studiu arheologic
  - M4** Zona mixta Pp/Ccr - zone verzi cu rol ecologic, ambiental si de agrement / parcuri publice/circulatii
  - Suprafata acoperita permanent de ape
  - Spatii verzi de aliniament adiacente circulatiilor publice sau amenajate in incinta ansamblurilor de locuire colectiva
- Circulatii propuse**
- Traseu velo si pietonal
  - Traseu pietonal
  - Drum public propus - pentru amenajarea caruia sunt necesare operatiuni de trecere a terenului necesar in domeniul public al Municipiului Targoviste
  - Pasaj supraterran velo si pietonal propus pentru fluidizarea circulatiei
  - Pasaj subteran velo si pietonal propus pentru fluidizarea circulatiei
- Alinieri / retrageri / conditionari privind fondul construit existent**
- Aliniament reglementat prin PUZ
  - Limita retragere obligatorie a constructiilor fata de limita zonei functionala Pv sau aliniament = 5,0 m
  - Zona non-aedificandi (Subzona gradinilor de fațadă amenajate pe domeniul privat al persoanelor fizice sau juridice)
  - Constructii existente pe proprietati private suprapuse peste situl arheologic - pentru care se impun măsuri de semnalizare in situ a existenței vestigiilor istorice conform studiu arheologic și proiect avizat de Ministerul Culturii sau demolarea acestora in baza unei juste despagubiri conform legislatiei in vigoare și reintegrarea in situl arheologic existent prin amenajarea acestuia pe baza de proiect avizat de Ministerul Culturii.
  - Constructii existente suprapuse peste zona non-aedificandi sau constructii in stare de degradare, cu functii incompatibile cu importanta Nationala a sitului arheologic - pentru care se impun masuri de desfiintare sau restructurare dupa caz.
- Zone de protectie fata de infrastructura tehnico-edilitara**
- Zona de siguranta CF cu interdicție de construire
  - Zona de protectie CF - unde autorizatia de construire se emite cu avizul CFR
- Reglementari privind circulatia terenurilor**
- Suprafata teren proprietate privata a persoanelor fizice sau juridice, propusa a fi trecuta in domeniul public al Municipiului Targoviste, in vederea realizării proiectului de amenajare și valorificare a obiectivului de utilitate publica Fortificația medievala cod LMI DB-I-s-A-16953.
  - Parcele pentru care se va detalia prin PUZ ulterior culoarul de expropriere necesar pentru realizarea continuității traseului conform conceptului de amenajare și valorificare a fortificației medievale.

- Reglementări - Elemente de patrimoniu**
- Elemente de patrimoniu - Fortificația medievala cod LMI DB-I-s-A-16953
- Zona pastrate din valul și șanțul cetății ce necesită lucrări de restaurare și amenajare in vederea integrării in axul verde al orașului
  - Zona dispartute din valul și șanțul cetății pentru care se impun măsuri de semnalizare in situ a existenței vestigiilor istorice
  - Bastion existent - propus pentru restaurare și amenajare
- Reglementari privind protectia sitului arheologic DB-I-s-A-16953**
- Zona sit arheologic cu grad de protectie MAXIM
  - Zona sit arheologic cu grad de protectie MAXIM - unde autorizarea oricăror lucrări de intervenție / construire care afectează suprafața solului sau subsolului, se va face cu obligativitatea cercetării arheologice preventive și supraveghere arheologică pe toată durata de executie a lucrărilor de intervenție/construire
  - Zona sit arheologic cu grad de protectie MAXIM - unde desfiintarea constructiilor ce acopera suprafetele de fortificatie medievala distruse (bastioane, val, șanț), in mod obligatoriu se va realiza cu supraveghere arheologică pe intreaga durată a lucrării de desfiintare, continuată cu cercetare arheologică preventiva pentru identificarea in teren a vestigiilor elementelor de fortificatie distruse.
  - Zona de protectie a sitului arheologic cu grad de protectie MARE și MEDIU - unde orice lucrări de intervenție / construire care afectează suprafața solului sau subsolului, se va face cu obligativitatea supravegherii arheologice pe toată durata de executie a lucrărilor de intervenție/construire

**BILANT COMPARATIV TRONSON 7**

Zona functionala	Conform PUG aprobat		Popus prin PUZ	
	mp	%	mp	%
Pv	7292	8%	8298	9%
LM	11549	13%	0	0%
LI	5680	6%	3824	4%
IS	57317	64%	45558	51%
M1 (LM+IS)	0	0%	11535	13%
M2 (LI+IS)	0	0%	8124	9%
Ccr	13176	15%	11995	13%
<b>TOTAL</b>	<b>89334</b>	<b>100%</b>	<b>89334</b>	<b>100%</b>

**Reglementari privind obligativitate detalieri prin PUZ sau PUD aprobat**

- Zona cu interdicție de construire pana la elaborarea unui PUD care va detalia modul de amenajare - ZRS\_D2. PUD se va incadra in conditiile stabilite prin prezenta documentatie.

VERIFICATOR EXPERT:	NUME:	SEMNAȚURA:	TERMINA:	REFERAT EXPERTIZA DATA:
PROIECTANT GENERAL:	SC. TERMO CONSULTING S.R.L.	PROIECTANT URBANISM:	UGMA LANDFORM CONSULTING S.R.L.	BENEFICIAR:
STUDIUL DE FUNDAMENTARE ARHEOLOGIC:	DR. FLORENTIN NICOLAE	STUDIUL DE FUNDAMENTARE ARHEOLOGIC:	DR. FLORENTIN NICOLAE	MUNICIPIUL TÂRGOVIȘTE
PROIECTANT:	Ing. Florin Pașare	SEMNAȚURA:		Proiect nr.:
STUDIUL ARHEOLOGIC:	Arh. dr. Florin Gabriel Petrică	DATA:	2022	312/2022
COORDONATOR:	Arh. Doina Petrescu	TITLU PROIECT:	AMENAJAREA SI VALORIFICAREA PEISAGISTICĂ A ȘANȚULUI ȘI VALULUI CETĂȚII	Faza:
COORDONATOR PUG:	Urb. Mariana Ușleja	SCALA:	1:1000	Municipiul Târgoviște, Județul Dâmbovița
PROIECTANT:	Arh. Miru Petrescu	DATA:	2022	P.U.Z.
PROIECTANT:	Arh. Petru Andrei Mihallescu	TITLU PLANȘA:	REGLEMENTARI URBANISTICE ZONIFICARE FUNCTIONALA - TRONSON 7	Planșa nr.:
PROIECTANT:	Ing. pres. Cristian Ghișă	INTRE STR.:	Locotenent Stancu Ion și Bdul Independenței	5.7