




4. PROPRIETATEA ASUPRA TERENURILOR

PUZ - EXTINDERE FABRICĂ DE ÎNGHEȚATĂ P+1
Mun. Târgoviște, Str. Calea Ialomiței, T 145, P 5/3


 







LEGENDA



LIMITE

-  LIMITA ZONEI STUDIATE
-  LIMITA AMPLASAMENTULUI CARE FACE OBIECTUL PUZ
-  LIMITE PARCELE, PROPRIETĂȚI PRIVATE

ALTE REGLEMENTĂRI

  -  CLĂDIRI PROPUȘĂ
-  REGIMUL DE ÎNĂLȚIME PROPUȘ
-  ACCES LA PARCELĂ DIN SPAȚIUL PUBLIC
-  ACCES CLĂDIRIA PROPUȘĂ
-  DIRECȚIA DE SCURGERE A APELOR PLUVIALE
-  LOCURI DE PARCARE (10 ÎN SISTEM KLAUS)
-  PODEȚ ACCES PROPUȘ

TERENURI ÎN VECHINĂTATE

  -  CLĂDIRI ȘI ANEXE EXISTENTE ÎN VECHINĂTATE
-  REGIMUL DE ÎNĂLȚIME ÎN VECHINĂTATE

ZONE DE PROTECȚIE/INTERDICȚIE


-  CULOAR DE DEZVOLTARE PENTRU INFRASTRUCTURA RUTIERĂ - DN - 13.00M DIN AX
-  ZONĂ DE PROTECȚIE LEA 110KV - 18.50M DIN AX
-  ZONĂ DE PROTECȚIE Canal (3.00 m) și Râul Ialomița (15.00 m)

TIPURI DE PROPRIETATE

a) Proprietate publică


-  TERENURI DOMENIU PUBLIC DE INTERES NAȚIONAL
-  TERENURI DOMENIU PUBLIC DE INTERES LOCAL

b) Proprietate privată

 -  TERENURI PROPRIETĂȚI PRIVATE ALE PERSOANELOR FIZICE SAU JURIDICE

c) Circulația terenurilor

-  TERENURI DOMENIU PUBLIC DE INTERES LOCAL CONCESIONATE DE SC CICOM S.R.L.

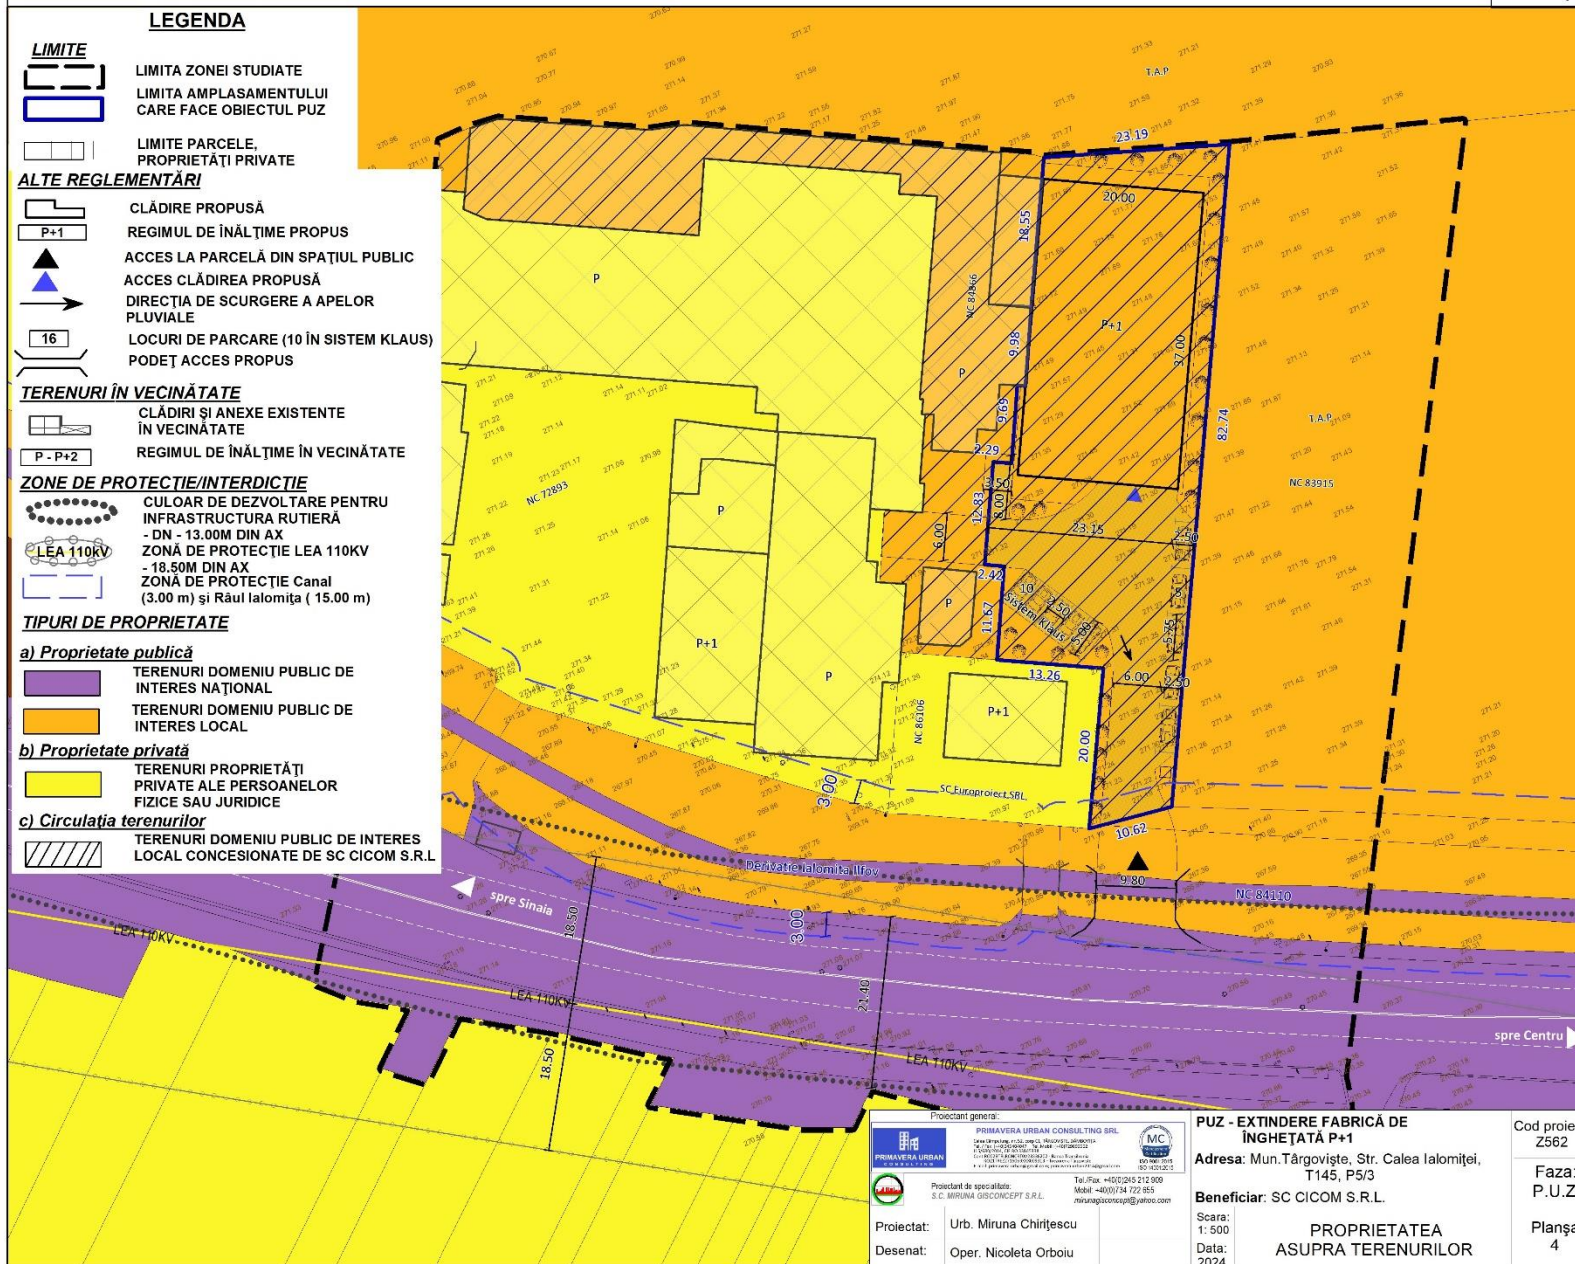

Proiectant general:

 PRIMAVERA URBAN CONSULTING SRL



Proiectat: Urb. Miruna Chirițescu
Desenat: Oper. Nicoleta Orboiu

PUZ - EXTINDERE FABRICĂ DE ÎNGHEȚATĂ P+1
Adresa: Mun. Târgoviște, Str. Calea Ialomiței, T 145, P 5/3
Beneficiar: SC CICOM S.R.L.

Scara: 1: 500
Data: 2024

PROPRIETATEA ASUPRA TERENURILOR

Cod proiect: Z562
Faza: P.U.Z.
Planșa 4

3. REGLEMENTĂRI - ECHIPARE EDILITARĂ

PUZ - EXTINDERE FABRICĂ DE ÎNGHEȚATĂ P+1
Mun. Târgoviște, Str. Calea Ialomiței, T 145, P 5/3



LEGENDA

LIMITE

- LIMITA ZONEI STUDIATE
- LIMITA AMPLASAMENTULUI CARE FACE OBIECTUL PUZ
- LIMITE PARCELE, PROPRIETĂȚI PRIVATE

ALTE REGLEMENTĂRI

- CLĂDIRE PROPUȘĂ
- REGIMUL DE ÎNĂLȚIME PROPUȘ
- CIRCULAȚIE CAROSABILĂ ÎN INCINTĂ/
PLATFORMA BETONATĂ
- ACCES LA PARCELĂ DIN SPAȚIUL PUBLIC
- ACCES CLĂDIREA PROPUȘĂ
- DIRECȚIA DE SCURGERE A APELOR PLUVIALE
- LOCURI DE PARCARE (10 ÎN SISTEM KLAUS)
- PLATFORMA DE PRECOLECTARE DEȘEURI
PODEȚ ACCES PROPUȘ

TERENURI ÎN VECHINĂTATE


- CLĂDIRI ȘI ANEXE EXISTENTE ÎN VECHINĂTATE
- REGIMUL DE ÎNĂLȚIME ÎN VECHINĂTATE
- ZONĂ PENTRU CĂI DE COMUNICAȚIE
RUTIERĂ: Str. Calea Ialomiței/ DN 71,
- ZONĂ PENTRU CĂI DE COMUNICAȚIE
PIETONALĂ
- ZONĂ PENTRU SPAȚII VERZI ÎN CUPRINSUL
ARTERELOR DE CIRCULAȚIE

REGLEMENTĂRI - ECHIPARE EDILITARĂ

- REȚEA PUBLICĂ EXISTENTĂ DE DISTRIBUȚIE APĂ
- BRANȘAMENT PROPUȘ LA REȚEAUA DE DISTRIBUȚIE APĂ
- REȚEA PUBLICĂ EXISTENTĂ DE CANALIZARE APE UZATE MENAJERE
- BRANȘAMENT PROPUȘ LA REȚEAUA DE CANALIZARE APE UZATE MENAJERE
- CONDUCTĂ PUBLICĂ DE CANALIZARE APE PLUVIALE
- REȚEA DE CANALIZARE APE PLUVIALE
- SEPARATOR DE HIDROCARBURI PROPUȘ
- BAZIN DE RETENȚIE APE PLUVIALE PROPUȘ
- BRANȘAMENT PROPUȘ LA REȚEAUA PUBLICĂ DE ELECTRICITATE
- REȚEA PUBLICĂ EXISTENTĂ DE DISTRIBUȚIE GAZE
- BRANȘAMENT PROPUȘ LA REȚEAUA DE DISTRIBUȚIE GAZE

ZONE DE PROTECȚIE/INTERDICȚIE

- CULOAR DE DEZVOLTARE PENTRU INFRASTRUCTURA RUTIERĂ
- DN - 13.00M DIN AX
- ZONĂ DE PROTECȚIE LEA 110KV
- 18.50M DIN AX
- ZONĂ DE PROTECȚIE Canal
(3.00 m) și Râul Ialomița (15.00 m)

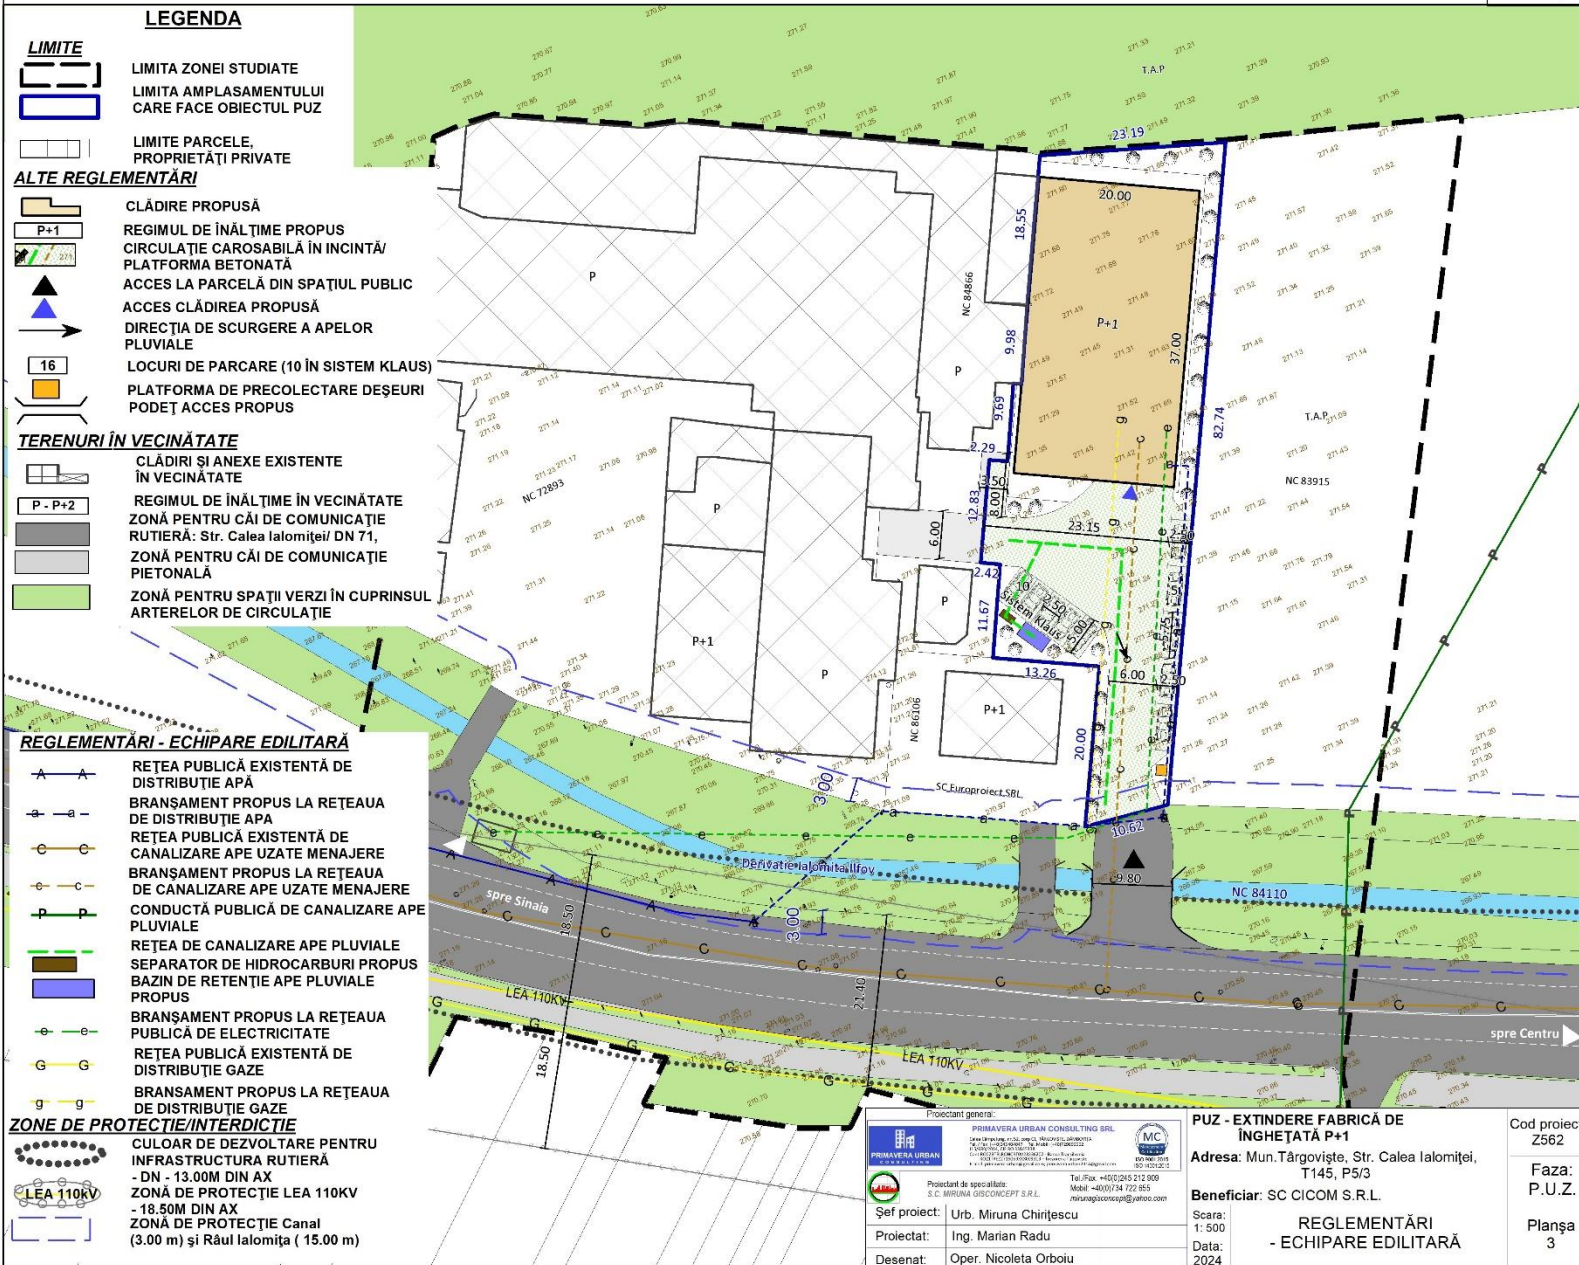

ro Web: www.primaveraurban.ro		PUZ - EXTINDERE FABRICĂ DE ÎNGHEȚATĂ P+1 Adresa: Mun. Târgoviște, Str. Calea Ialomiței, T145, P5/3 Beneficiar: SC CICOM S.R.L. Scara: 1:500 Data: 2024	Cod proiect: Z562 Faza: P.U.Z. Planșa 3

2.2 PROPUNERE DE MOBILARE URBANISTICĂ

PUZ - EXTINDERE FABRICĂ DE ÎNGHEȚATĂ P+1
Mun. Târgoviște, Str. Calea Ialomiței, T 145, P 5/3




LEGENDA

LIMITE




LIMITA ZONEI STUDIATE
LIMITA AMPLASAMENTULUI
CARE FACE OBIECTUL PUZ
LIMITE PARCELE,
PROPRIETĂȚI PRIVATE


PROPUNERI ȘI REGLEMENTĂRI URBANISTICE

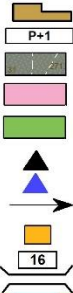

CLĂDIRE PROPUȘĂ
REGIMUL DE ÎNĂLȚIME PROPUȘ
CIRCULAȚIE CAROSABILĂ ÎN INCINTĂ/
PLATFORMA BETONATĂ
CIRCULAȚIE PIETONALĂ ÎN INCINTĂ/
TROTUAR DE GARDĂ
SPAȚII VERZI CU ROL AMBIENTAL
ȘI DE PROTECȚIE
ACCES LA PARCELĂ DIN SPAȚIUL PUBLIC
ACCES CLĂDIREA PROPUȘĂ
DIRECȚIA DE SCURGERE A APELOR
PLUVIALE
PLATFORMĂ DE PRECOLECTARE DEȘEURI
LOCURI DE PARCARE (10 ÎN SISTEM KLAUS)
PODEȚ ACCES PROPUȘ

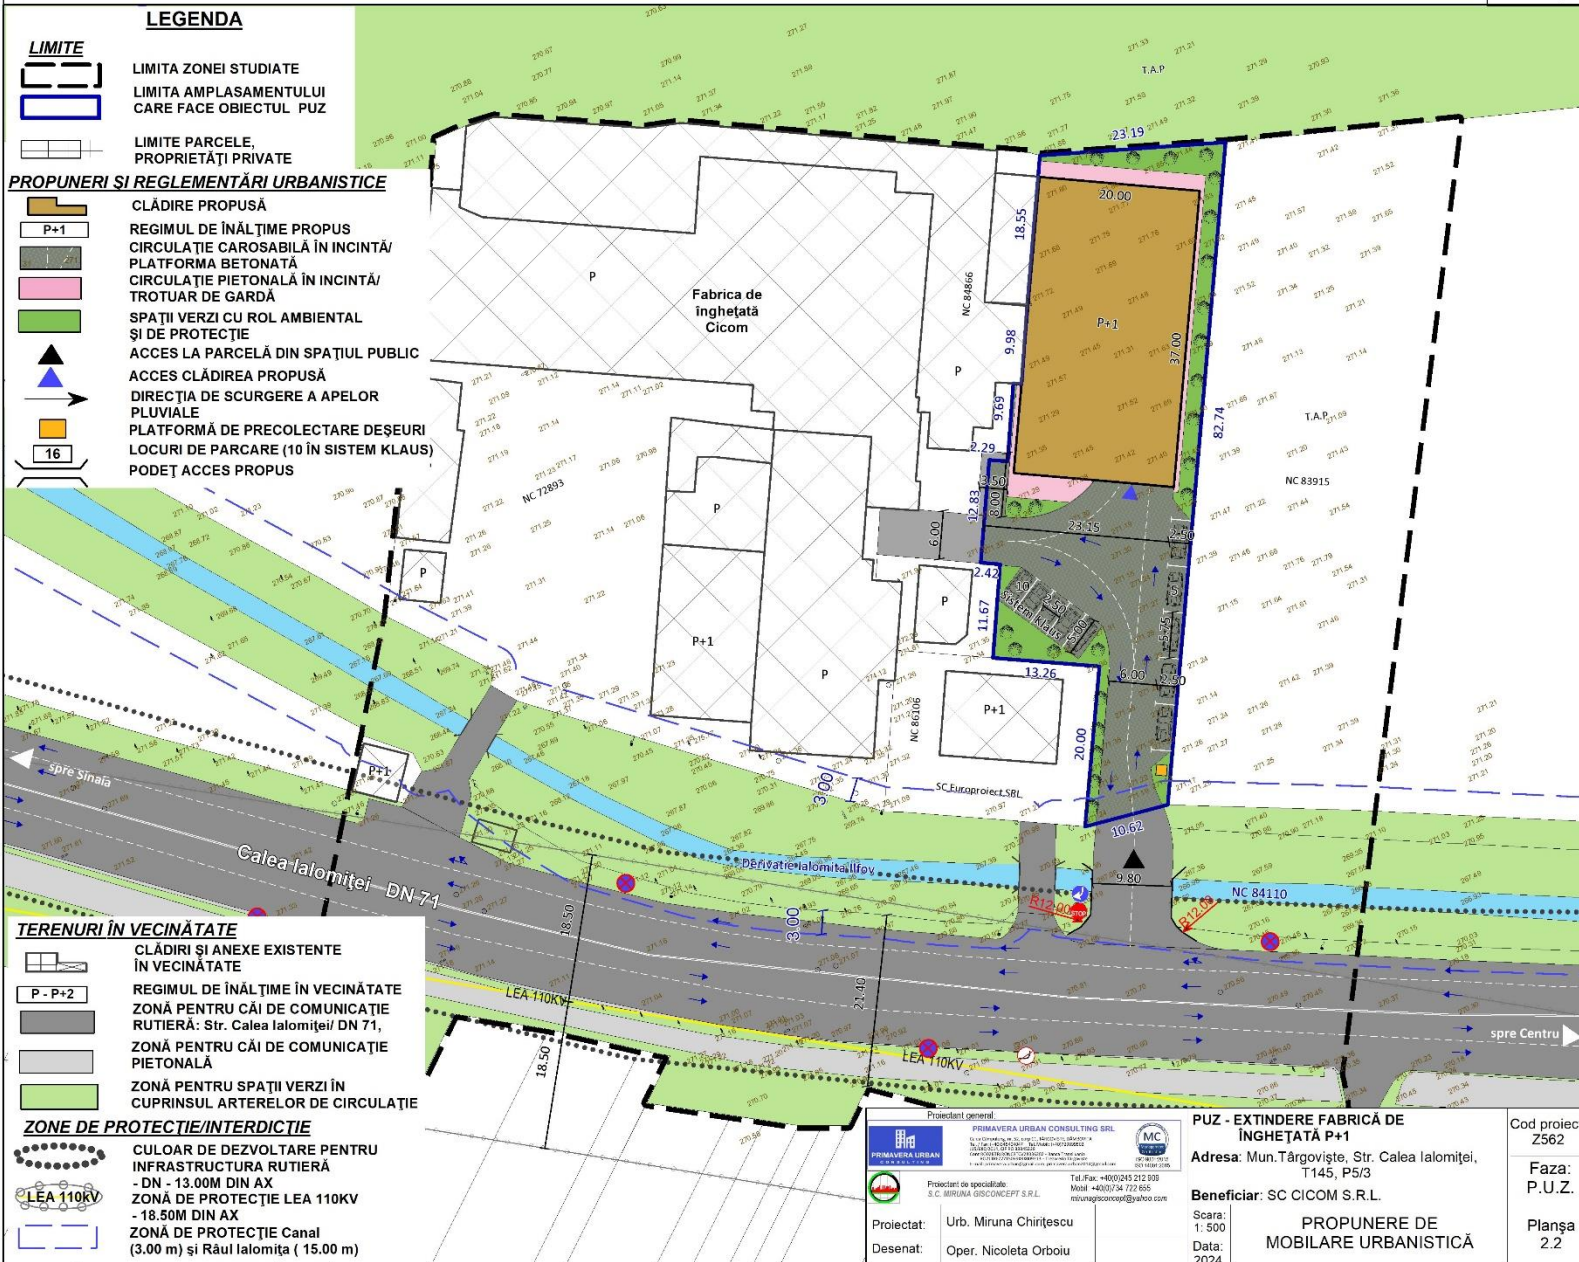


TERENURI ÎN VECINĂTATE

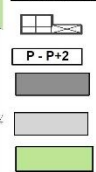

CLĂDIRI ȘI ANEXE EXISTENTE
ÎN VECINĂTATE
REGIMUL DE ÎNĂLȚIME ÎN VECINĂTATE
ZONĂ PENTRU CĂI DE COMUNICAȚIE
RUTIERĂ: Str. Calea Ialomiței/ DN 71,
ZONĂ PENTRU CĂI DE COMUNICAȚIE
PIETONALĂ
ZONĂ PENTRU SPAȚII VERZI ÎN
CUPRINSUL ARTERELOR DE CIRCULAȚIE

ZONE DE PROTECȚIE/INTERDICȚIE

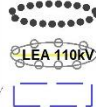

CULOAR DE DEZVOLTARE PENTRU
INFRASTRUCTURA RUTIERĂ
- DN - 13.00M DIN AX
ZONĂ DE PROTECȚIE LEA 110KV
- 18.50M DIN AX
ZONĂ DE PROTECȚIE Canal
(3.00 m) și Râul Ialomița (15.00 m)

Proiectant general:
PRIMAVERA URBAN CONSULTING SRL
PRIMAVERA URBAN CONSULTING SRL

Proiectant de specialitate:
E-mail: mirunaconcept@yahoo.com


Proiectat: Urb. Miruna Chirițescu
Desenat: Oper. Nicoleta Orboiu

PUZ - EXTINDERE FABRICĂ DE ÎNGHEȚATĂ P+1
Adresa: Mun. Târgoviște, Str. Calea Ialomiței, T145, P5/3
Beneficiar: SC CICOM S.R.L.
Scara: 1: 500
Data: 2024
PROPUNERE DE MOBILARE URBANISTICĂ

Cod proiect: Z562
Faza: P.U.Z.
Planșa 2.2


2.1 REGLEMETĂRI URBANISTICE - ZONIFICARE

PUZ - EXTINDERE FABRICĂ DE ÎNGHEȚATĂ P+1
Mun. Târgoviște, Str. Calea Ialomiței, T 145, P 5/3

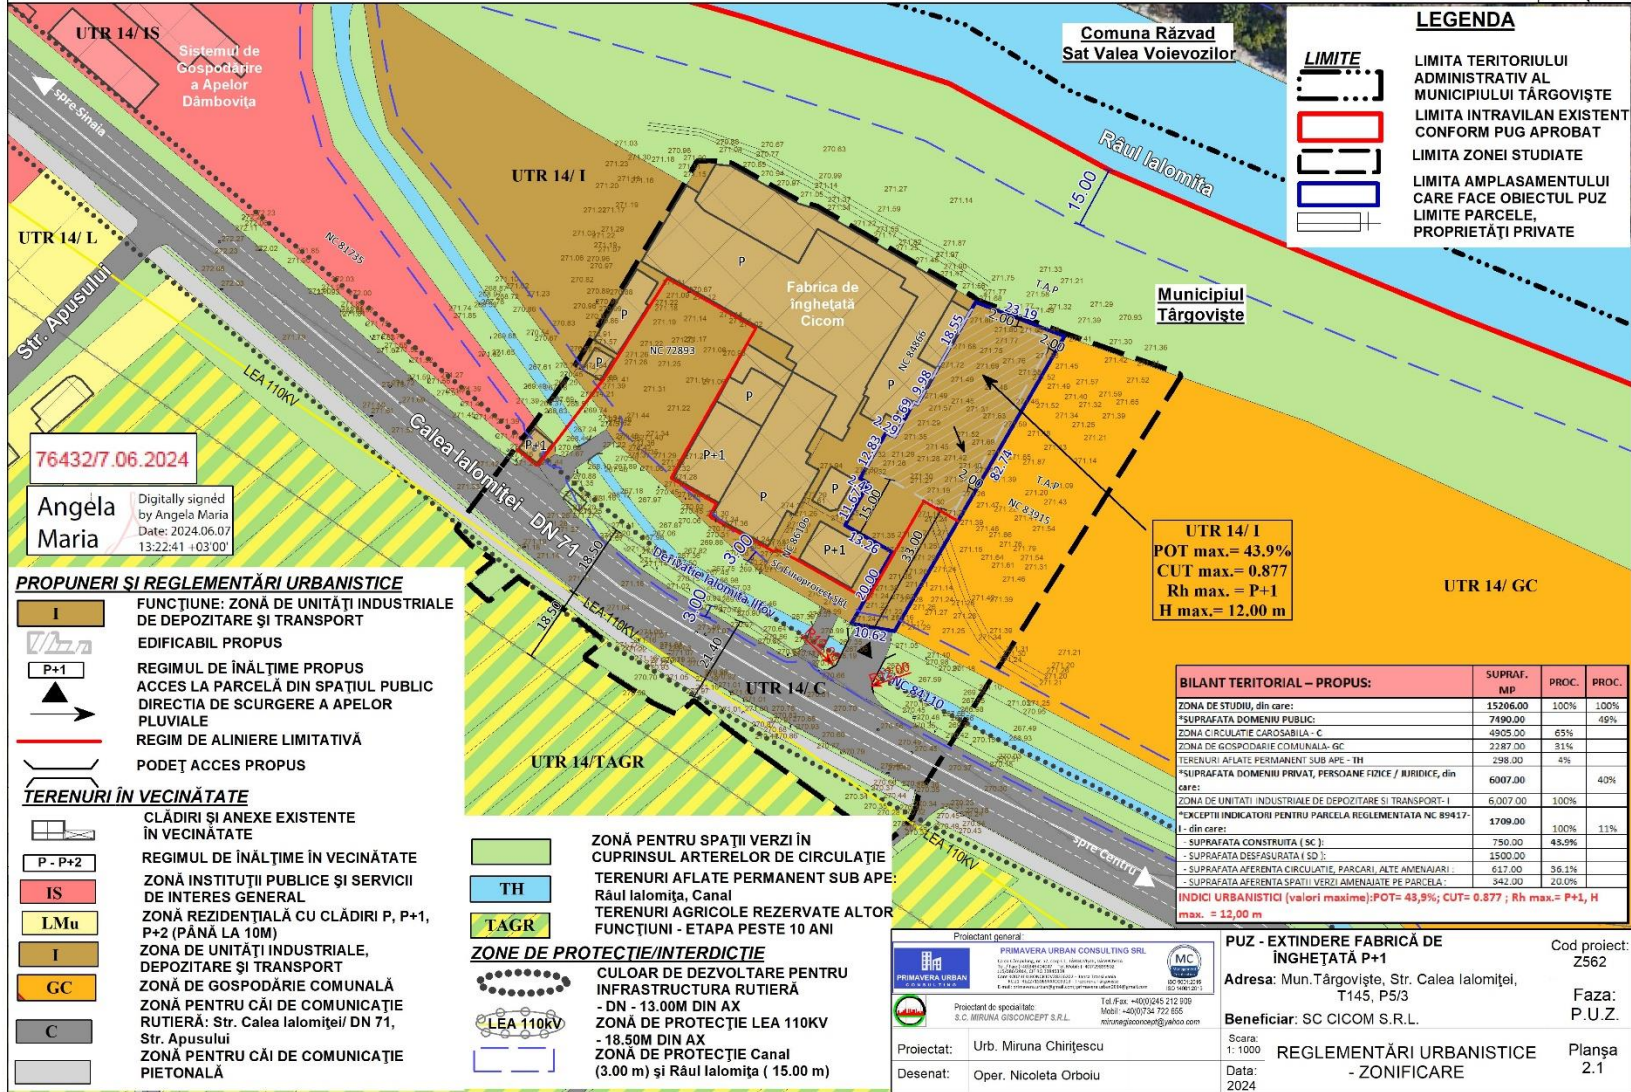

1. SITUAȚIA EXISTENTĂ

PUZ - EXTINDERE FABRICĂ DE ÎNGHEȚATĂ P+1
Mun. Târgoviște, Str. Calea Ialomiței, T 145, P 5/3

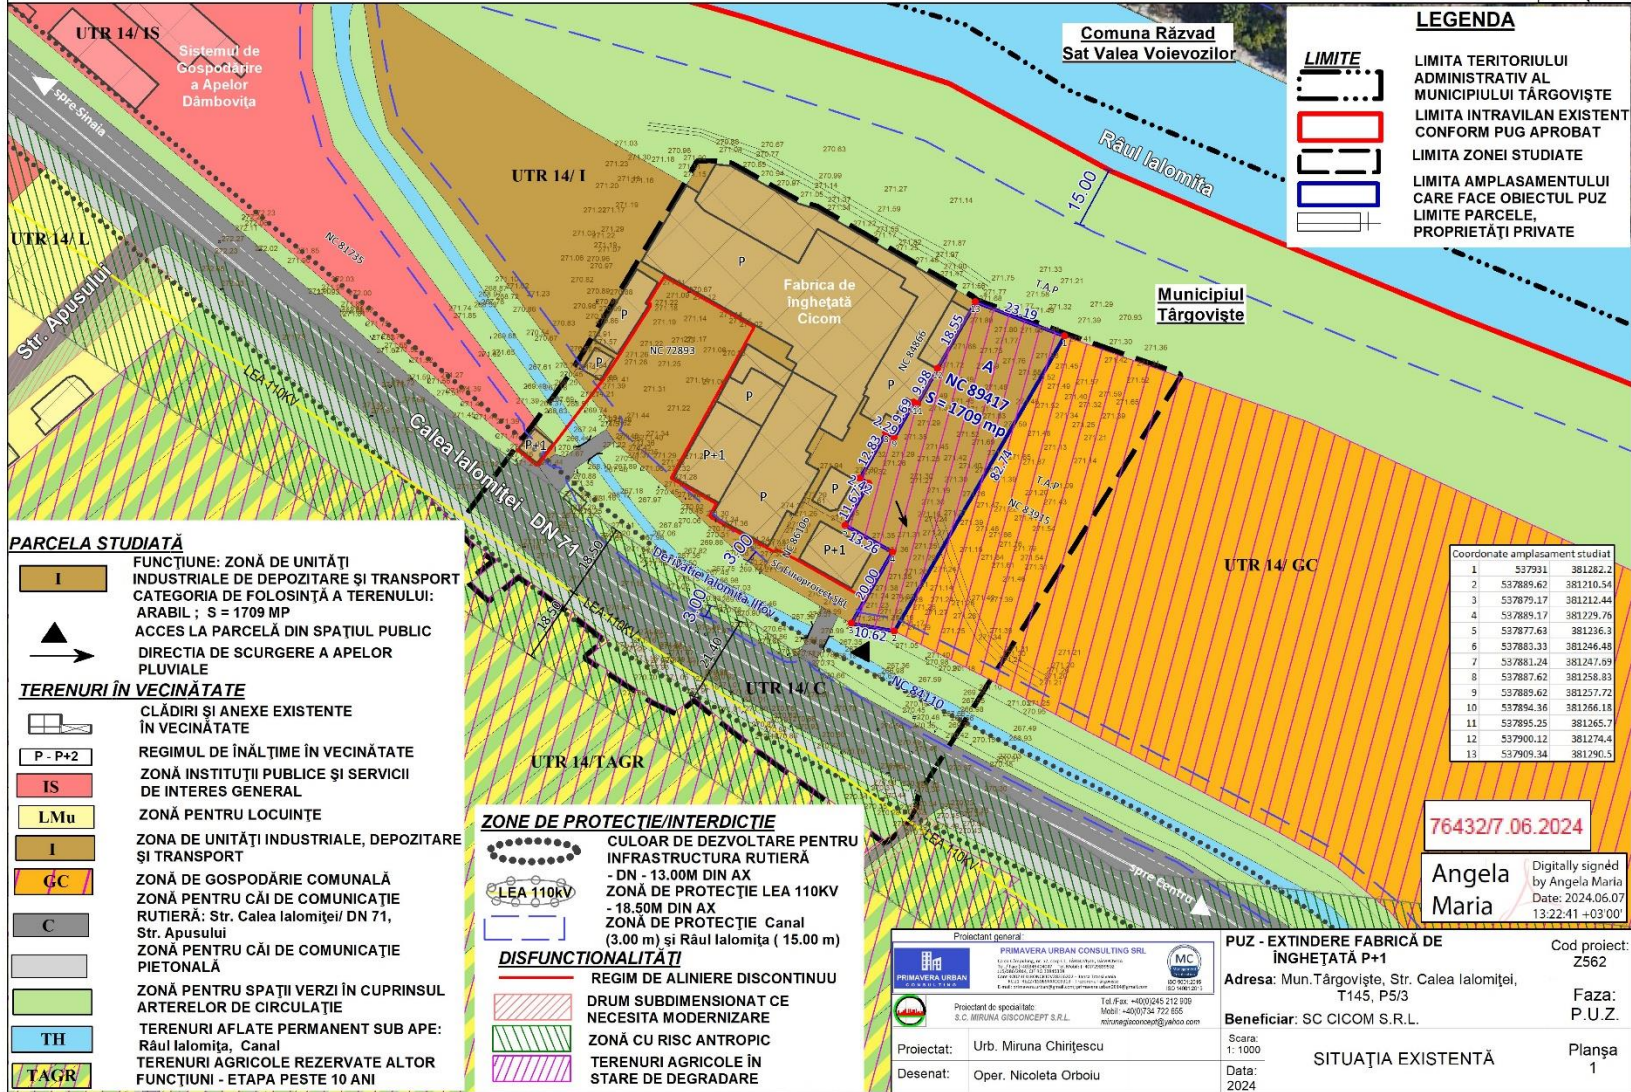

LEGENDA

LIMITE

- LIMITA TERITORIULUI ADMINISTRATIV AL MUNICIPIULUI TÂRGOVIȘTE
- LIMITA INTRAVILAN EXISTENT CONFORM PUG APROBAT
- LIMITA ZONEI STUDIATE
- LIMITA AMPLASAMENTULUI CARE FACE OBIECTUL PUZ
- LIMITE PARCELE, PROPRIETĂȚI PRIVATE

PARCELA STUDIATĂ

I FUNCȚIUNE: ZONĂ DE UNITĂȚI INDUSTRIALE DE DEPOZITARE ȘI TRANSPORT
CATEGORIA DE FOLOSINȚĂ A TERENULUI: ARABIL ; S = 1709 MP
ACCES LA PARCELA DIN SPAȚIUL PUBLIC

▲ DIRECȚIA DE SCURGERE A APELOR PLUVIALE

TERENURI ÎN VECINĂȚATE

- CLĂDIRI ȘI ANEXE EXISTENTE ÎN VECINĂȚATE
- P - P+2** REGIMUL DE ÎNĂLȚIME ÎN VECINĂȚATE
- IS** ZONĂ INSTITUȚII PUBLICE ȘI SERVICII DE INTERES GENERAL
- LMu** ZONĂ PENTRU LOCUINȚE
- I** ZONĂ DE UNITĂȚI INDUSTRIALE, DEPOZITARE ȘI TRANSPORT
- GC** ZONĂ DE GOSPODĂRIE COMUNALĂ
- C** ZONĂ PENTRU CĂI DE COMUNICAȚIE RUTIERĂ: Str. Calea Ialomiței/ DN 71, Str. Apusului
- ZONĂ PENTRU CĂI DE COMUNICAȚIE PIETONALĂ
- ZONĂ PENTRU SPAȚII VERZI ÎN CUPRINSUL ARTERELOR DE CIRCULAȚIE
- TH** TERENURI AFLATE PERMANENT SUB APE: Râul Ialomița, Canal
- TAGR** TERENURI AGRICOLE REZERVATE ALTOR FUNCȚIUNI - ETAPA PESTE 10 ANI

ZONE DE PROTECȚIE/INTERDICȚIE

- LEA 110kV** CULOAR DE DEZVOLTARE PENTRU INFRASTRUCTURA RUTIERĂ - DN - 13.00M DIN AX
- ZONĂ DE PROTECȚIE LEA 110kV - 18.50M DIN AX
- ZONĂ DE PROTECȚIE Canal (3.00 m) și Râul Ialomița (15.00 m)

DISFUNCȚIONALITĂȚI

- REGIM DE ALINIERE DISCONTINUU
- DRUM SUBDIMENSIONAT CE NECESITA MODERNIZARE
- ZONĂ CU RISC ANTROPIC
- TERENURI AGRICOLE ÎN STARE DE DEGRADARE

Coordonate amplasament studiat

1	537931	381282.2
2	537889.62	381210.54
3	537879.17	381212.44
4	537889.17	381229.76
5	537877.63	381236.3
6	537883.33	381246.48
12	537900.12	381274.4
13	537909.34	381290.5

76432/7.06.2024

Angela Maria
Digitally signed by Angela Maria
Date: 2024.06.07 13:22:41 +03'00'

Proiectant general: PRIMĂVERA URBAN CONSULTING SRL
S.C. MIRUNA GISCONCEPT S.R.L.

Proiectat de: S.C. MIRUNA GISCONCEPT S.R.L.

Beneficiar: SC CICOM S.R.L.

Adresa: Mun. Târgoviște, Str. Calea Ialomiței, T145, P5/3

SITUAȚIA EXISTENTĂ

Planșa 1

Cod proiect: Z562

Faza: P.U.Z.

Scara: 1:1000

Data: 2024

0.3 ÎNCADRAREA ÎN ZONĂ


PUZ - EXTINDERE FABRICĂ DE ÎNGHEȚATĂ P+1
Mun. Târgoviște, Str. Calea Ialomiței, T 145, P 5/3



LEGENDA

LIMITE

- LIMITA TERITORIULUI ADMINISTRATIV AL MUNICIPIULUI TÂRGOVIȘTE
- LIMITA INTRAVILAN EXISTENT CONFORM PUG APROBAT
- LIMITA ZONEI STUDIATE
- LIMITA AMPLASAMENTULUI CARE FACE OBIECTUL PUZ
- LIMITE PARCELE PROPRIETĂȚI PRIVATE

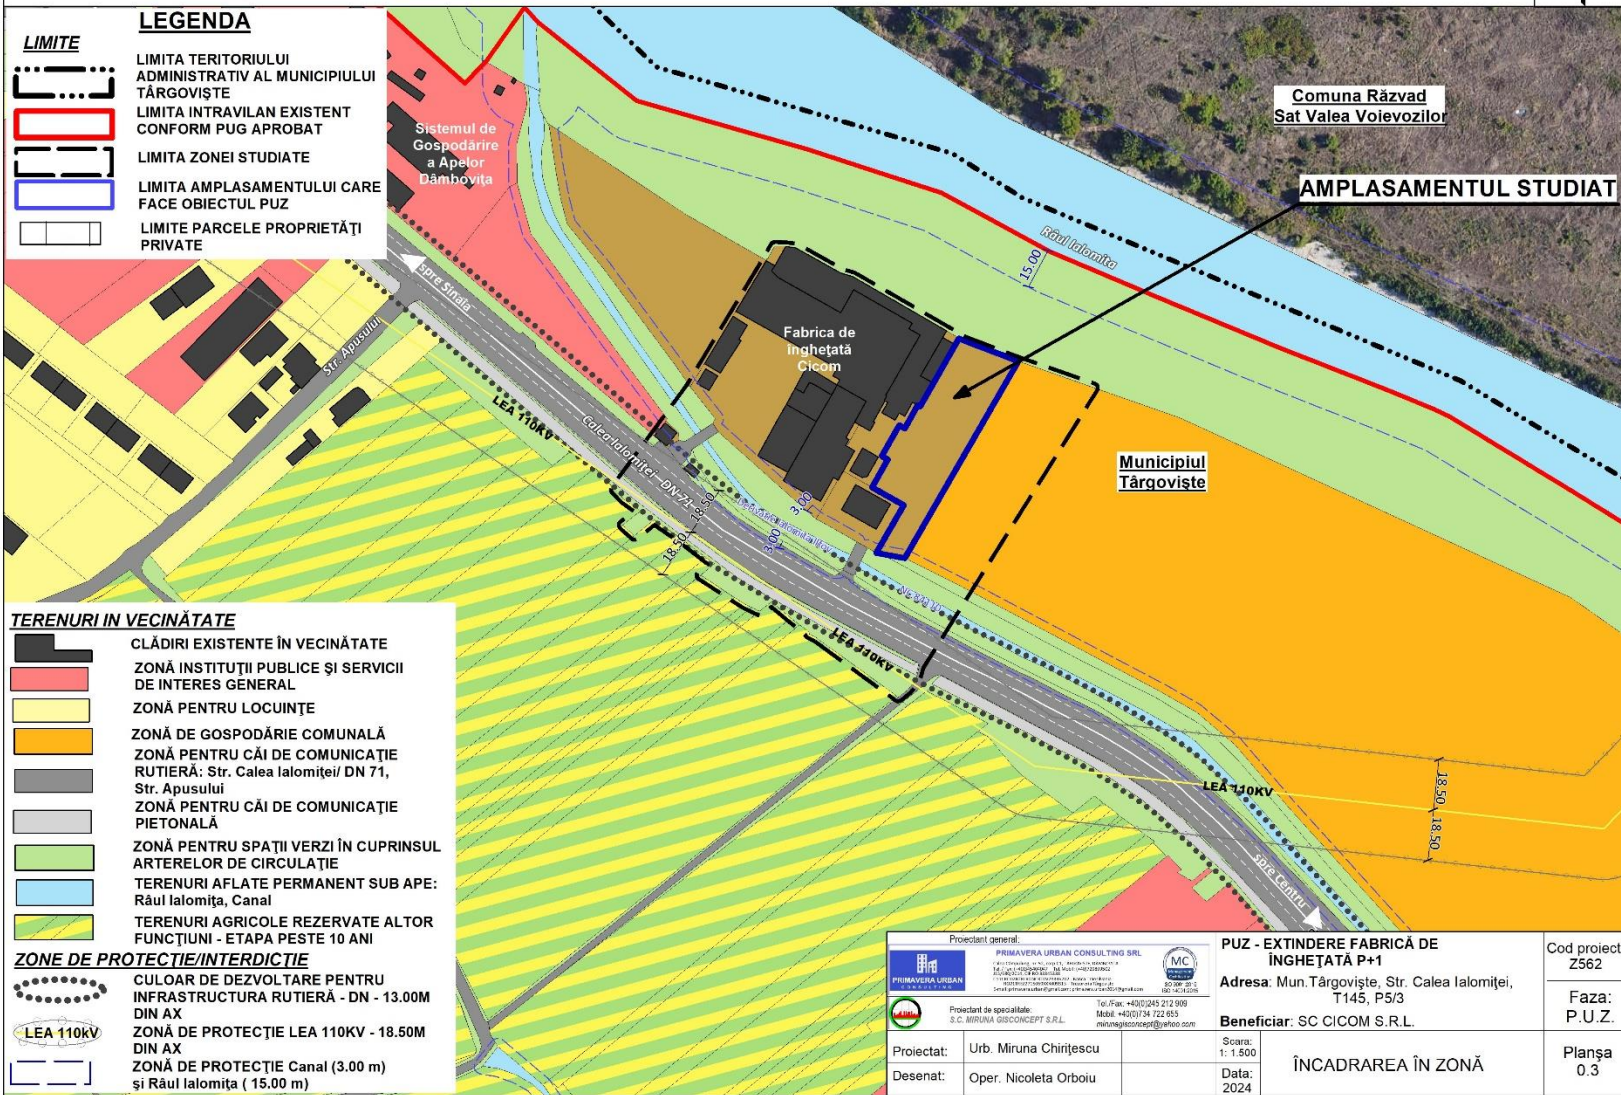

TERENURI ÎN VECINĂTATE

- CLĂDIRI EXISTENTE ÎN VECINĂTATE
- ZONĂ INSTITUȚII PUBLICE ȘI SERVICII DE INTERES GENERAL
- ZONĂ PENTRU LOCUINȚE
- ZONĂ DE GOSPODĂRIE COMUNALĂ
- ZONĂ PENTRU CĂI DE COMUNICAȚIE RUTIERĂ: Str. Calea Ialomiței/ DN 71, Str. Apusului
- ZONĂ PENTRU CĂI DE COMUNICAȚIE PIETONALĂ
- ZONĂ PENTRU SPAȚII VERZI ÎN CUPRINSUL ARTERELOR DE CIRCULAȚIE
- TERENURI AFLATE PERMANENT SUB APE: Râul Ialomița, Canal
- TERENURI AGRICOLE REZERVATE ALTOR FUNCȚIUNI - ETAPA PESTE 10 ANI


ZONE DE PROTECȚIE/INTERDICȚIE

- CULOAR DE DEZVOLTARE PENTRU INFRASTRUCTURA RUTIERĂ - DN - 13.00M DIN AX
- ZONĂ DE PROTECȚIE LEA 110KV - 18.50M DIN AX
- ZONĂ DE PROTECȚIE Canal (3.00 m) și Râul Ialomița (15.00 m)

Proiectat: Urb. Miruna Chirițescu	Desenat: Oper. Nicoleta Orboiu	Scara: 1: 1.500 Data: 2024	ÎNCADRAREA ÎN ZONĂ

0.2b ÎNCADRAREA ÎN PUG ÎN CURS DE ELABORARE

PUZ - EXTINDERE FABRICĂ DE ÎNGHEȚATĂ P+1
Mun. Târgoviște, Str. Calea Ialomiței, T 145, P 5/3

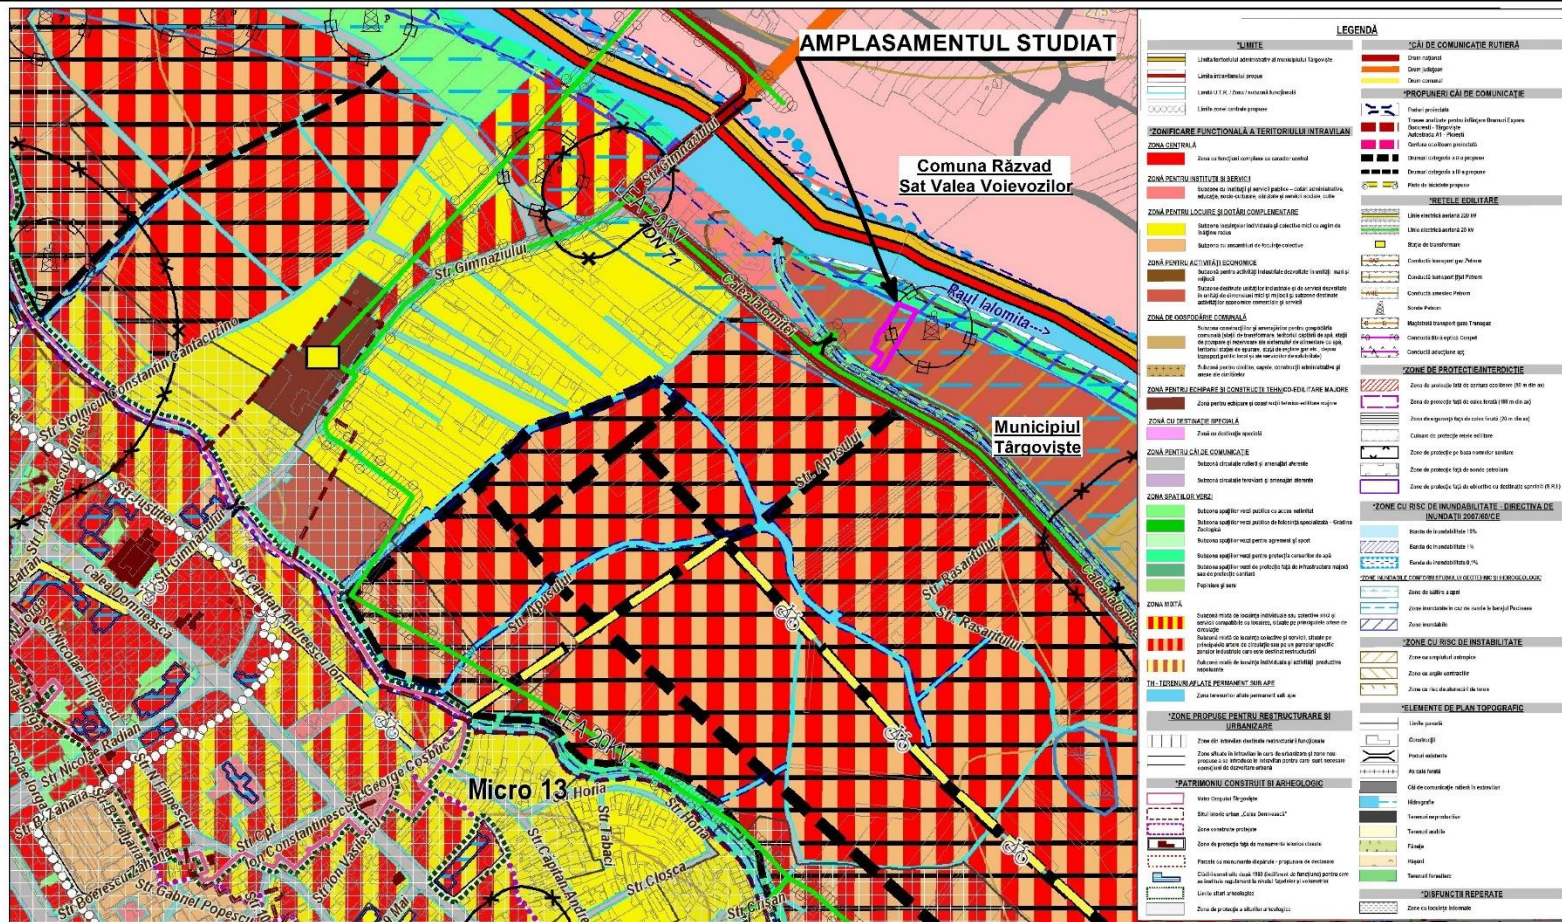

AMPLASAMENTUL CARE FACE OBIECTUL PUZ

Proiectant general:

PRIMAVERA URBAN CONSULTING SRL


Proiectat: Urb. Miruna Chirțescu
 Desenat: Oper. Nicoleta Orboiu

PUZ - EXTINDERE FABRICĂ DE ÎNGHEȚATĂ P+1
 Adresa: Mun. Târgoviște, Str. Calea Ialomiței, T145, P5/3
 Beneficiar: SC CICOM S.R.L.

**ÎNCADRAREA ÎN PUG
ÎN CURS DE ELABORARE**

Scara: 1:5.000
 Data: 2024



Cod proiect: Z562
 Faza: P.U.Z.
 Planșa 0.2b

0.2a ÎNCADRAREA ÎN PUG

PUZ - EXTINDERE FABRICĂ DE ÎNGHEȚATĂ P+1
Mun. Târgoviște, Str. Calea Ialomiței, T 145, P 5/3



AMPLASAMENTUL STUDIAT FACE PARTE DIN UTR 14

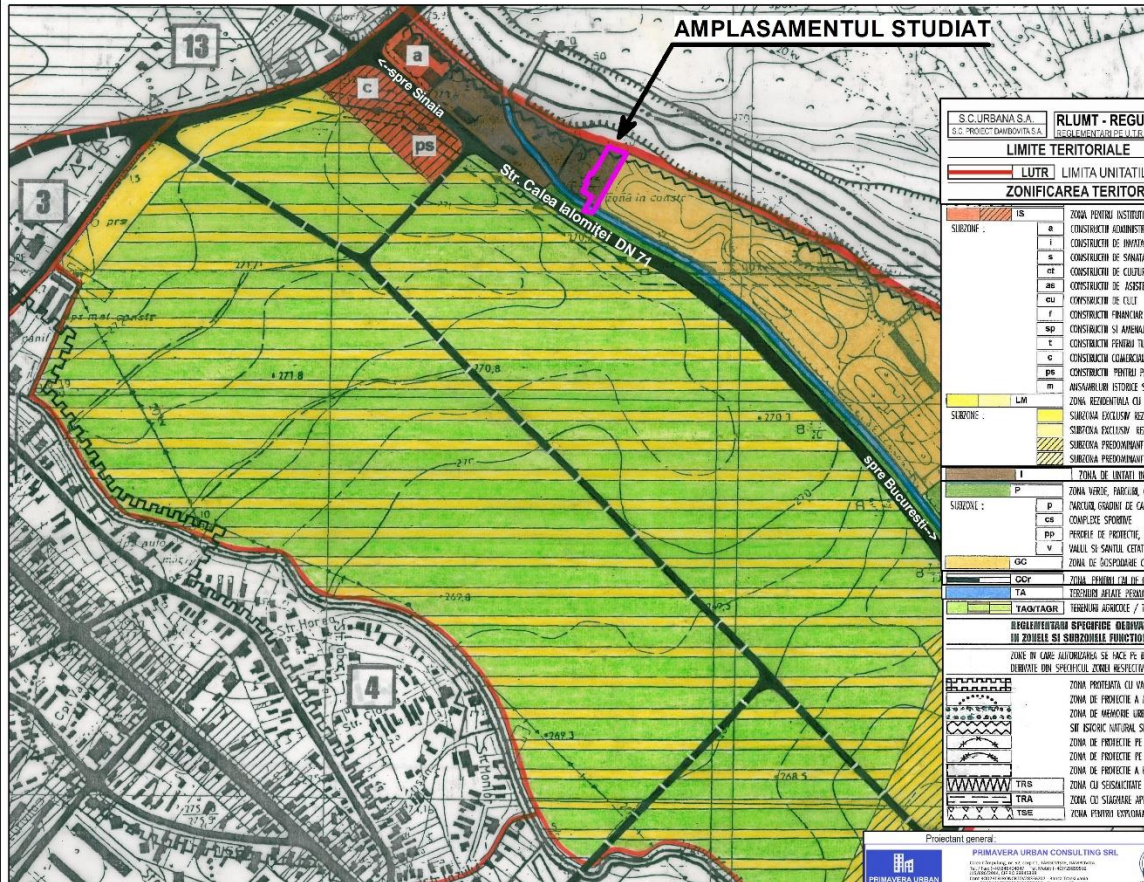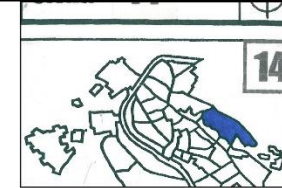

S.C. URBANA S.A. S.C. PROIECT DMBROVA S.A.		RLUMT - REGULAMENTUL LOCAL DE URBANISM AL MUNICIPIULUI TARGOVISTE (REGULAMENTUL DE U.T.R.)	
LIMITE TERITORIALE			
LUTR LIMITA UNITATILOR TERITORIALE DE REFERINTA-U.T.R.			
ZONIFICAREA TERITORIULUI			




AMPLASAMENTUL CARE FACE OBIECTUL PUZ

Proiectant general:
PRIMAVERA URBAN CONSULTING SRL
S.C. MIRUNA GISCONCEPT S.R.L.
Proiectant de specialitate:
S.C. MIRUNA GISCONCEPT S.R.L.


Proiectat: Urb. Miruna Chirțescu
Desenat: Oper. Nicoleta Orboiu

PUZ - EXTINDERE FABRICĂ DE ÎNGHEȚATĂ P+1
Adresa: Mun. Târgoviște, Str. Calea Ialomiței, T145, P5/3
Beneficiar: SC CICOM S.R.L.



Cod proiect: 2562
Zafa: P.U.Z.

Șscară: 1:5.000
Data: 2024
ÎNCADRAREA ÎN PUG

Planșa 0.2a

0.1 ÎNCADRAREA ÎN TERITORIU ȘI LOCALITATE

PUZ - EXTINDERE FABRICĂ DE ÎNGHEȚATĂ P+1
Mun. Târgoviște, Str. Calea Ialomiței, T 145, P 5/3

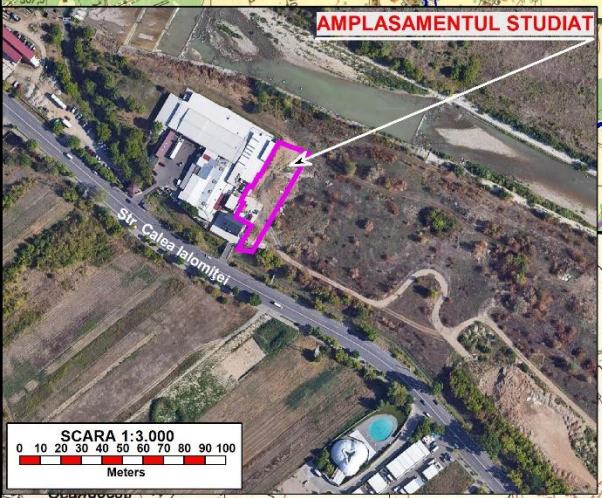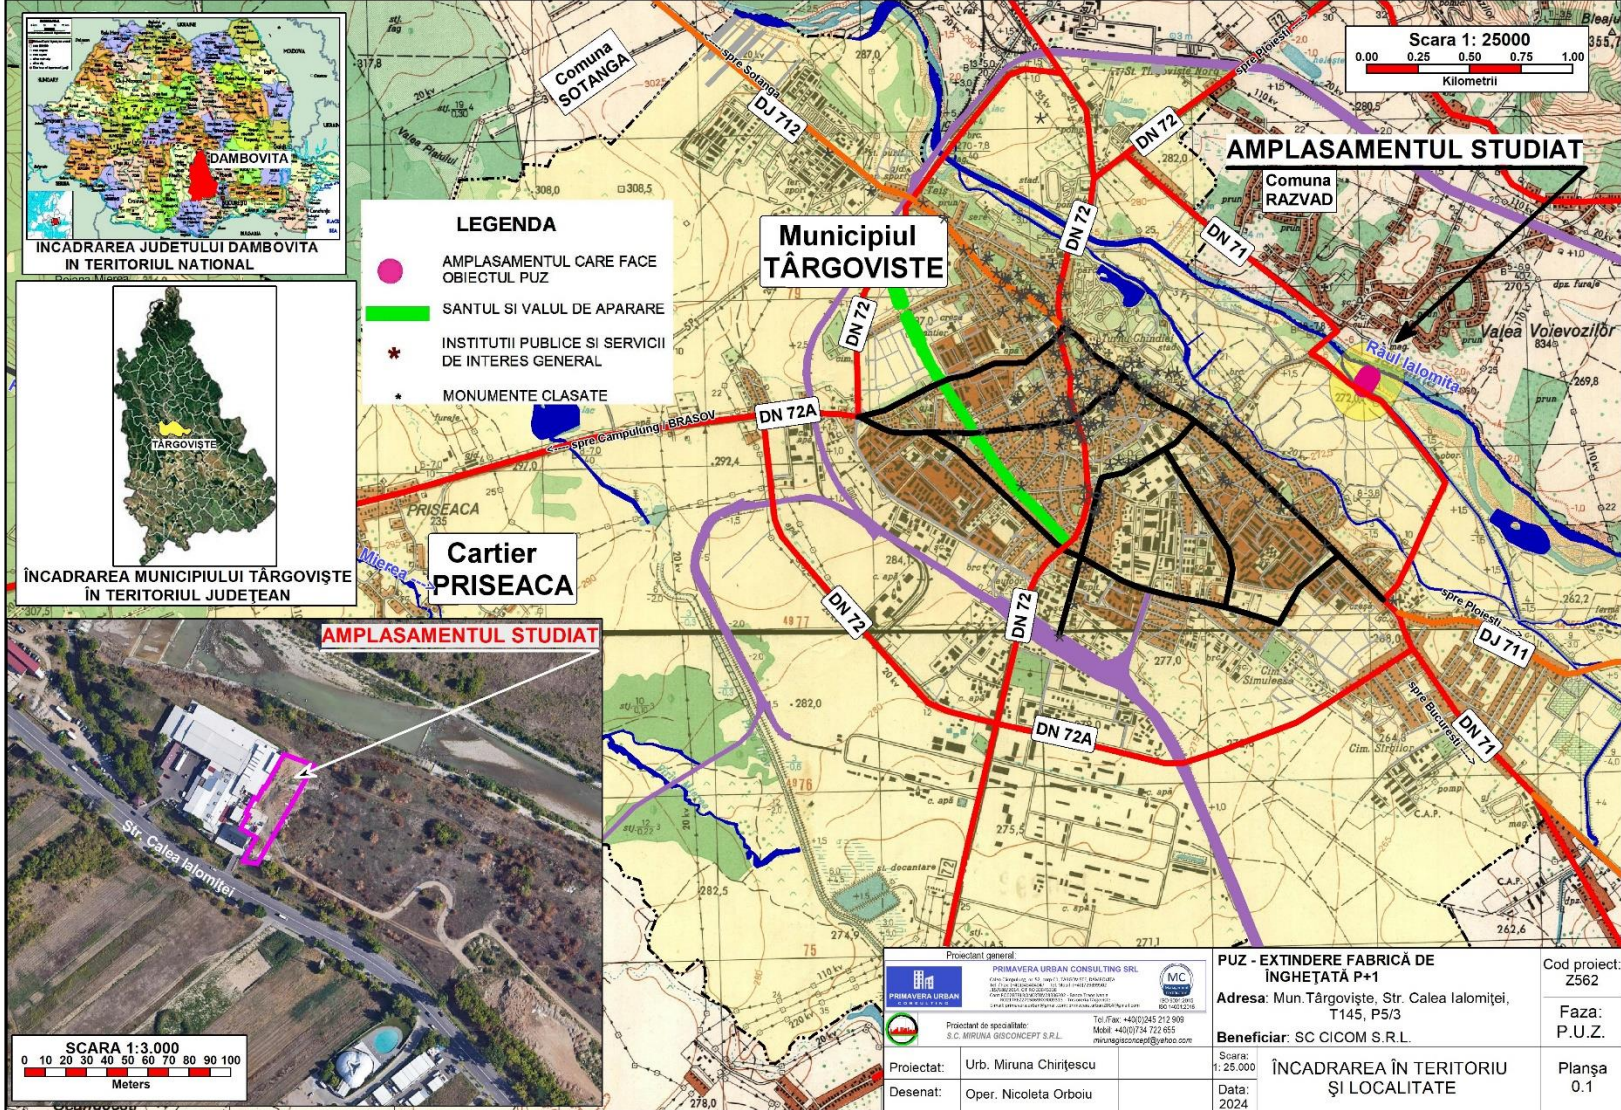



- LEGENDA**
- AMPLASAMENTUL CARE FACE OBIECTUL PUZ
 - SANTUL SI VALUL DE APARARE
 - ★ INSTITUTII PUBLICE SI SERVICII DE INTERES GENERAL
 - ★ MONUMENTE CLASATE





Proiectat: Urb. Miruna Chirițescu	Desenat: Oper. Nicoleta Orboiu	Scara: 1: 25.000 Data: 2024	ÎNCADRAREA ÎN TERITORIU ȘI LOCALITATE Planșa 0.1	

5. SECȚIUNI TRANSVERSALE

PUZ - EXTINDERE FABRICĂ DE ÎNGHEȚATĂ P+1
Mun. Târgoviște, Str. Calea Ialomiței, T 145, P 5/3

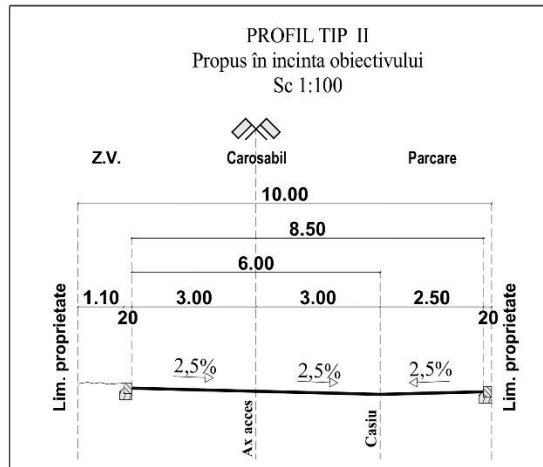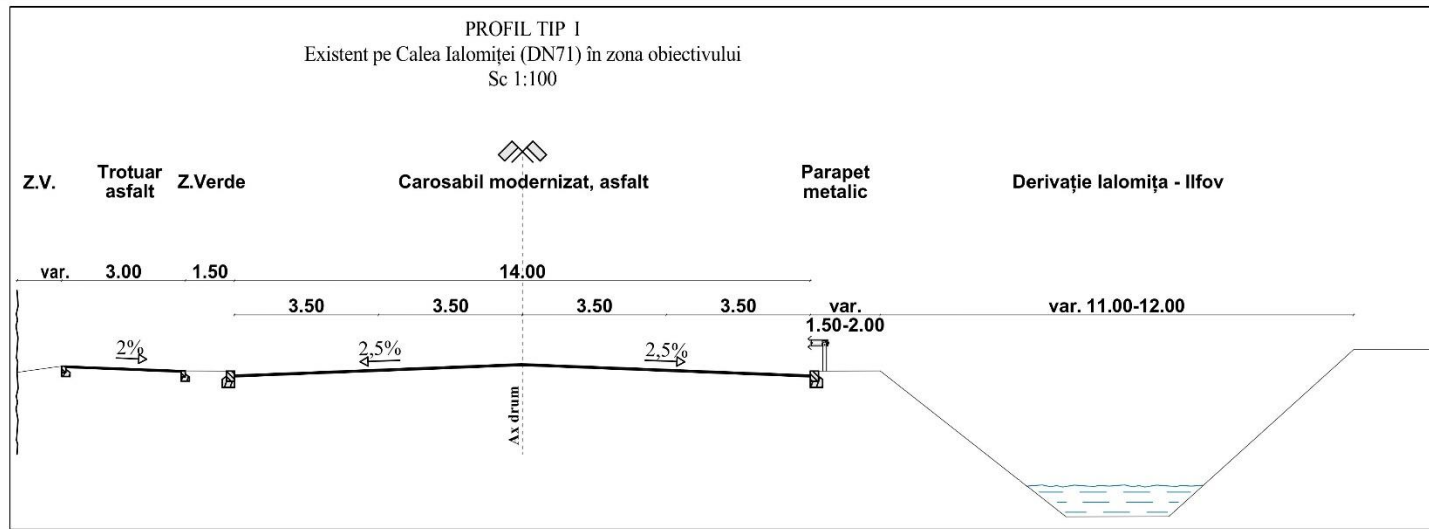

Proiectat: Urb. Miruna Chirițescu	Desenat: Oper. Nicoleta Orboiu	Scara: 1: 100 Data: 2024	Planșa 5

SECȚIUNI TRANSVERSALE